
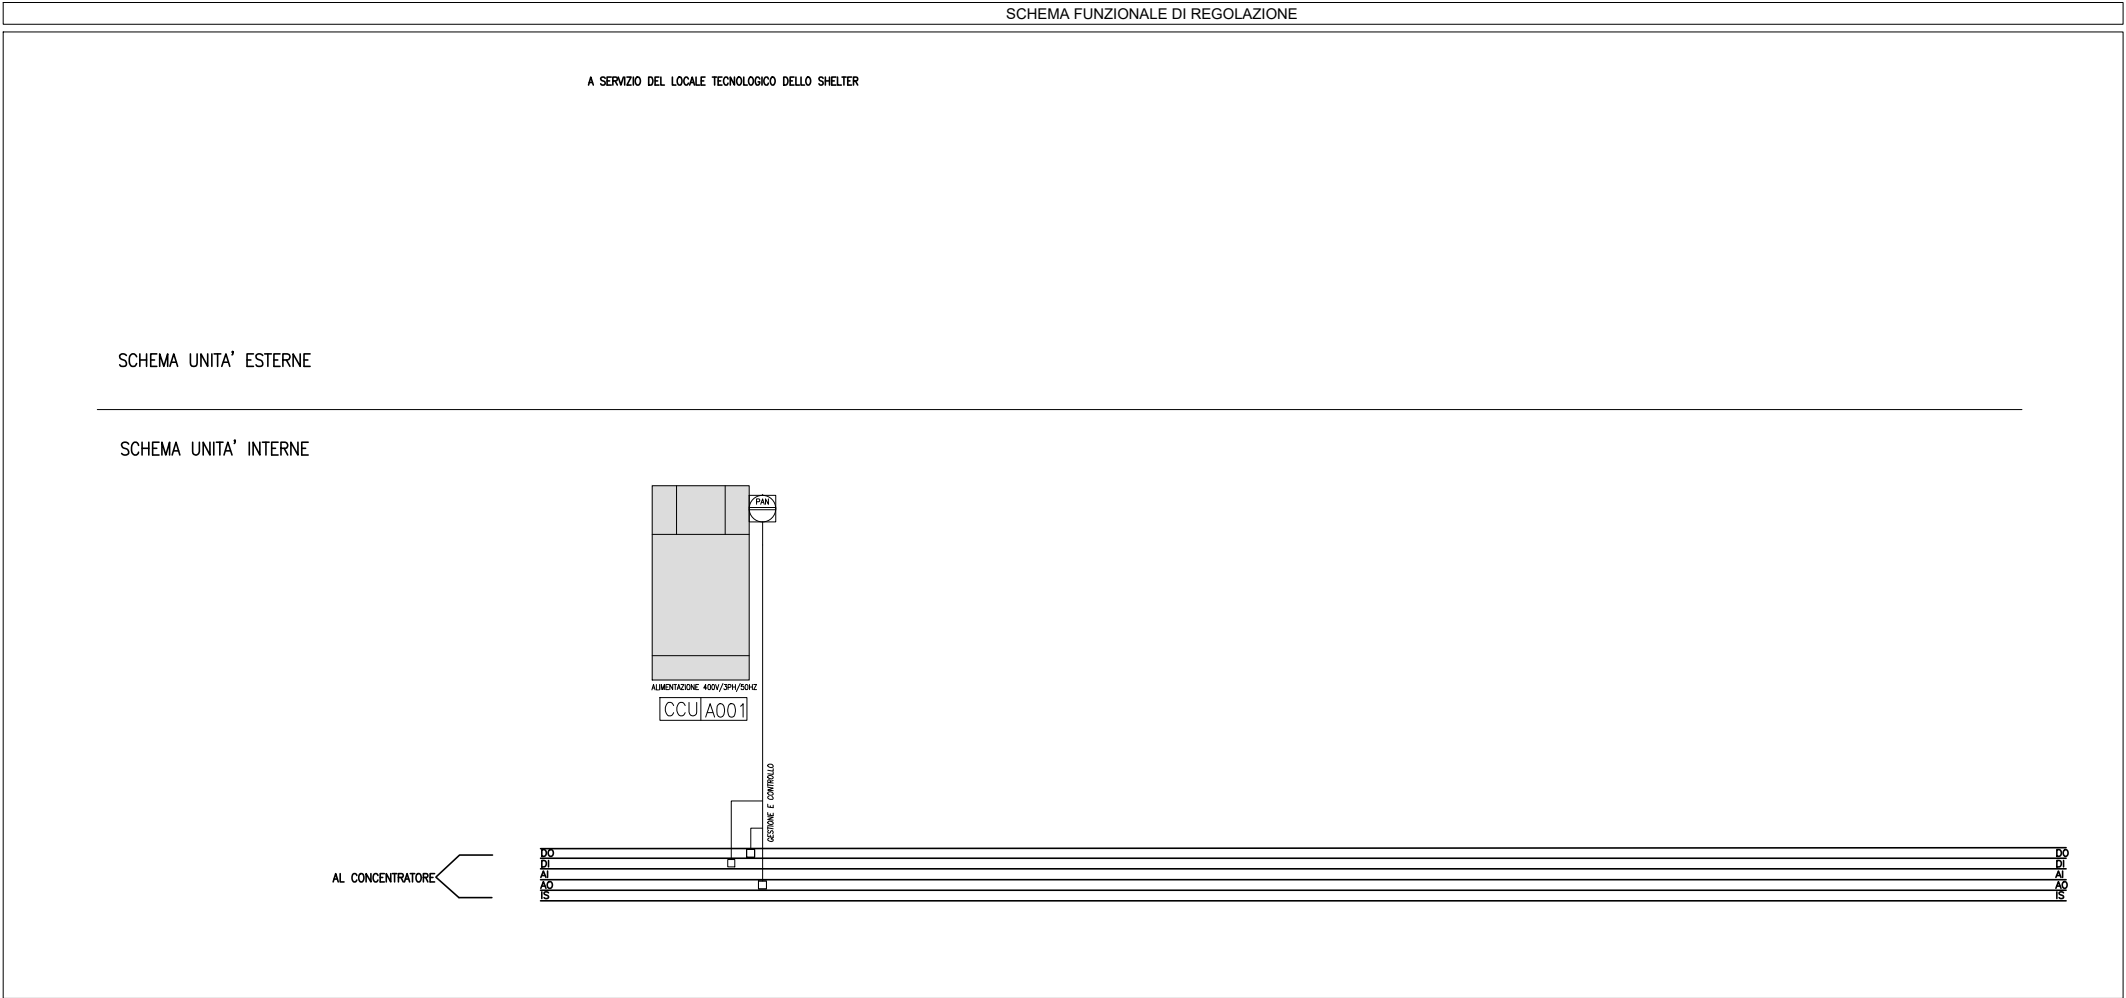


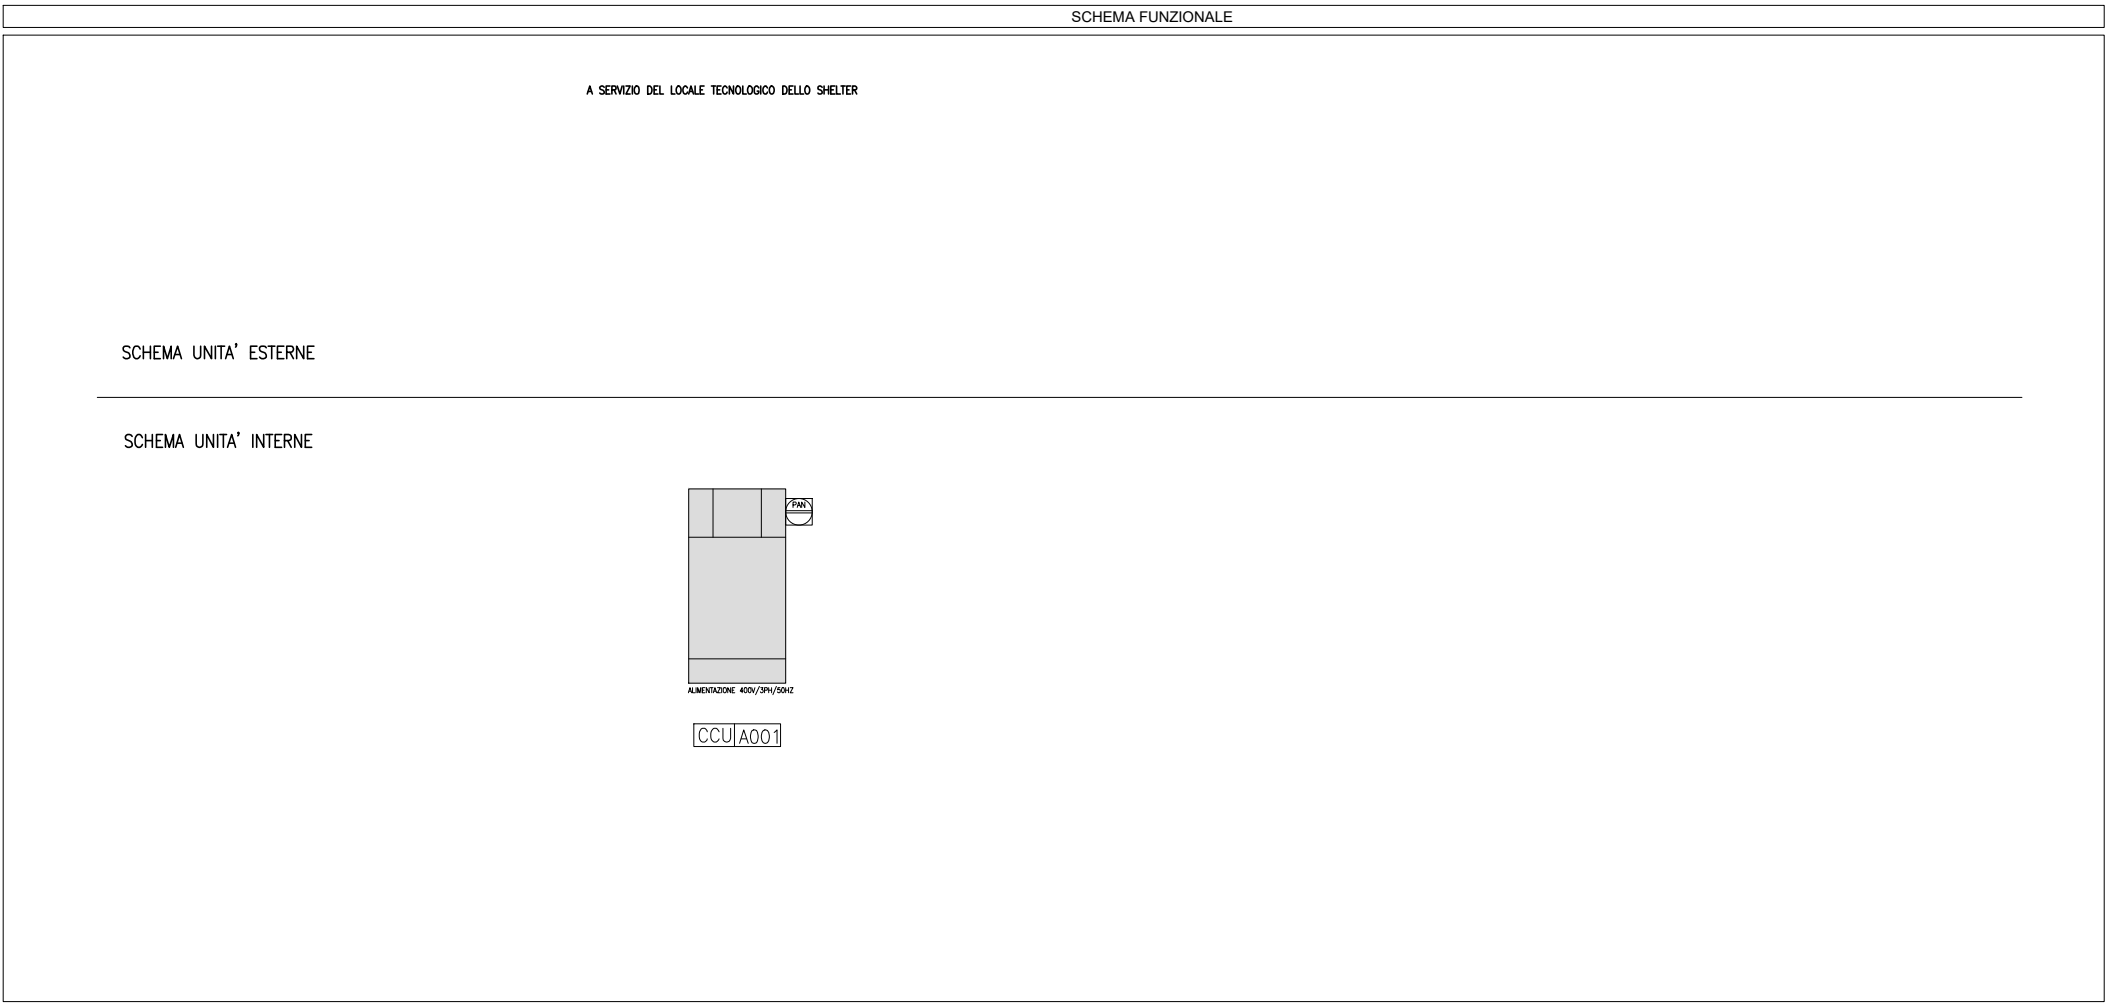

LEGENDA IMPIANTI DI CLIMATIZZAZIONE		
		BOCCHETTA DI MANDATA ARIA AMBIENTE DA PAVIMENTO
		ALIMENTAZIONE DI POTENZA
		SEGNALE ELETTRICO
		TUBAZIONE CONDENSA
		TUBAZIONE MANDATA LIQUIDO GAS
		TUBAZIONE RITORNO GAS
		VENTILATORE A PARETE
		VENTILATORE IN POLIPROPILENE
		VENTILATORE CASSONATO IN ACCIAIO E SILENZIATO
		ESPULSIONE ARIA
		UNITA' INTERNA
		UNITA' ESTERNA
IS		INTERFACCIA SERIALE
DO		SEGNALE DIGITALE IN USCITA
DI		SEGNALE DIGITALE IN INGRESSO
AI		SEGNALE ANALOGICO IN INGRESSO
AO		SEGNALE ANALOGICO IN USCITA
PD		PRESSOSTATO DIFFERENZIALE
		STRUMENTAZIONE DISTRIBUITA DISPOSITIVO DI INTERFACCIA DELL'OPERATORE AUSILIARE
H		RIVELATORE DI IDROGENO

COMMITTENTE:

PROGETTAZIONE:

CUP: J47I09000030009

U.O. IMPIANTI INDUSTRIALI E TECNOLOGICI

PROGETTO DEFINITIVO

POTENZIAMENTO DELLA LINEA MILANO - GENOVA
QUADRUPPLICAMENTO TRATTA MILANO ROGOREDO - PAVIA
FASE 1 - QUADRUPPLICAMENTO MI ROGOREDO - PIEVE EMANUELE

SHELTER (PPT1, 2, 3, 4)
SCHEMA IMPIANTO HVAC

SCALA:

COMMESSA LOTTO FASE ENTE TIPO DOC. OPERA/DISCIPLINA Progr. REV.

NM0Z 10 D 17 DX IT0203 001 A

Rev.	Descrizione	Redatto	Data	Verificato	Data	Approvato	Data	Autorizzato Data
A	Emissione esecutiva	V. Santi	Nov. 2018	L. Adamo	Nov. 2018	S. Borelli	Nov. 2018	A. Falaschi Nov. 2018

File: NM0210D17DXIT0203001A.DWG

n. Elab.: