
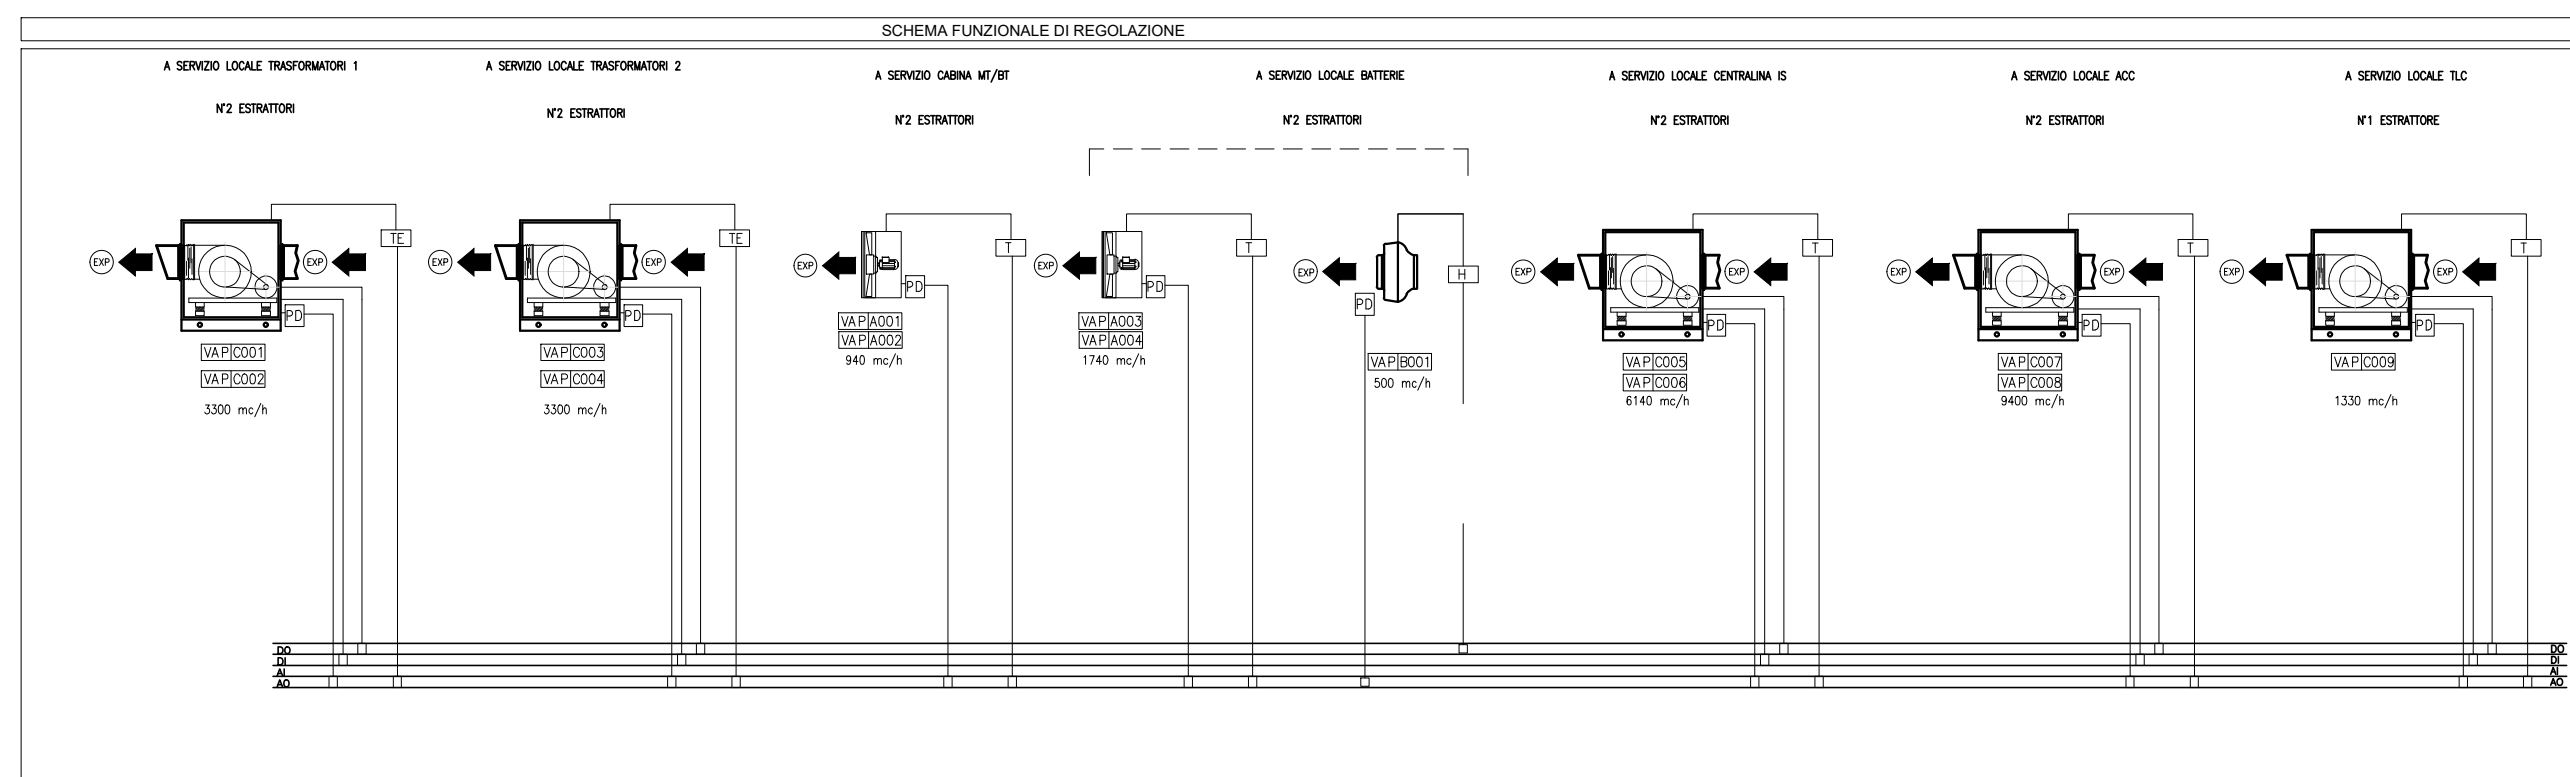
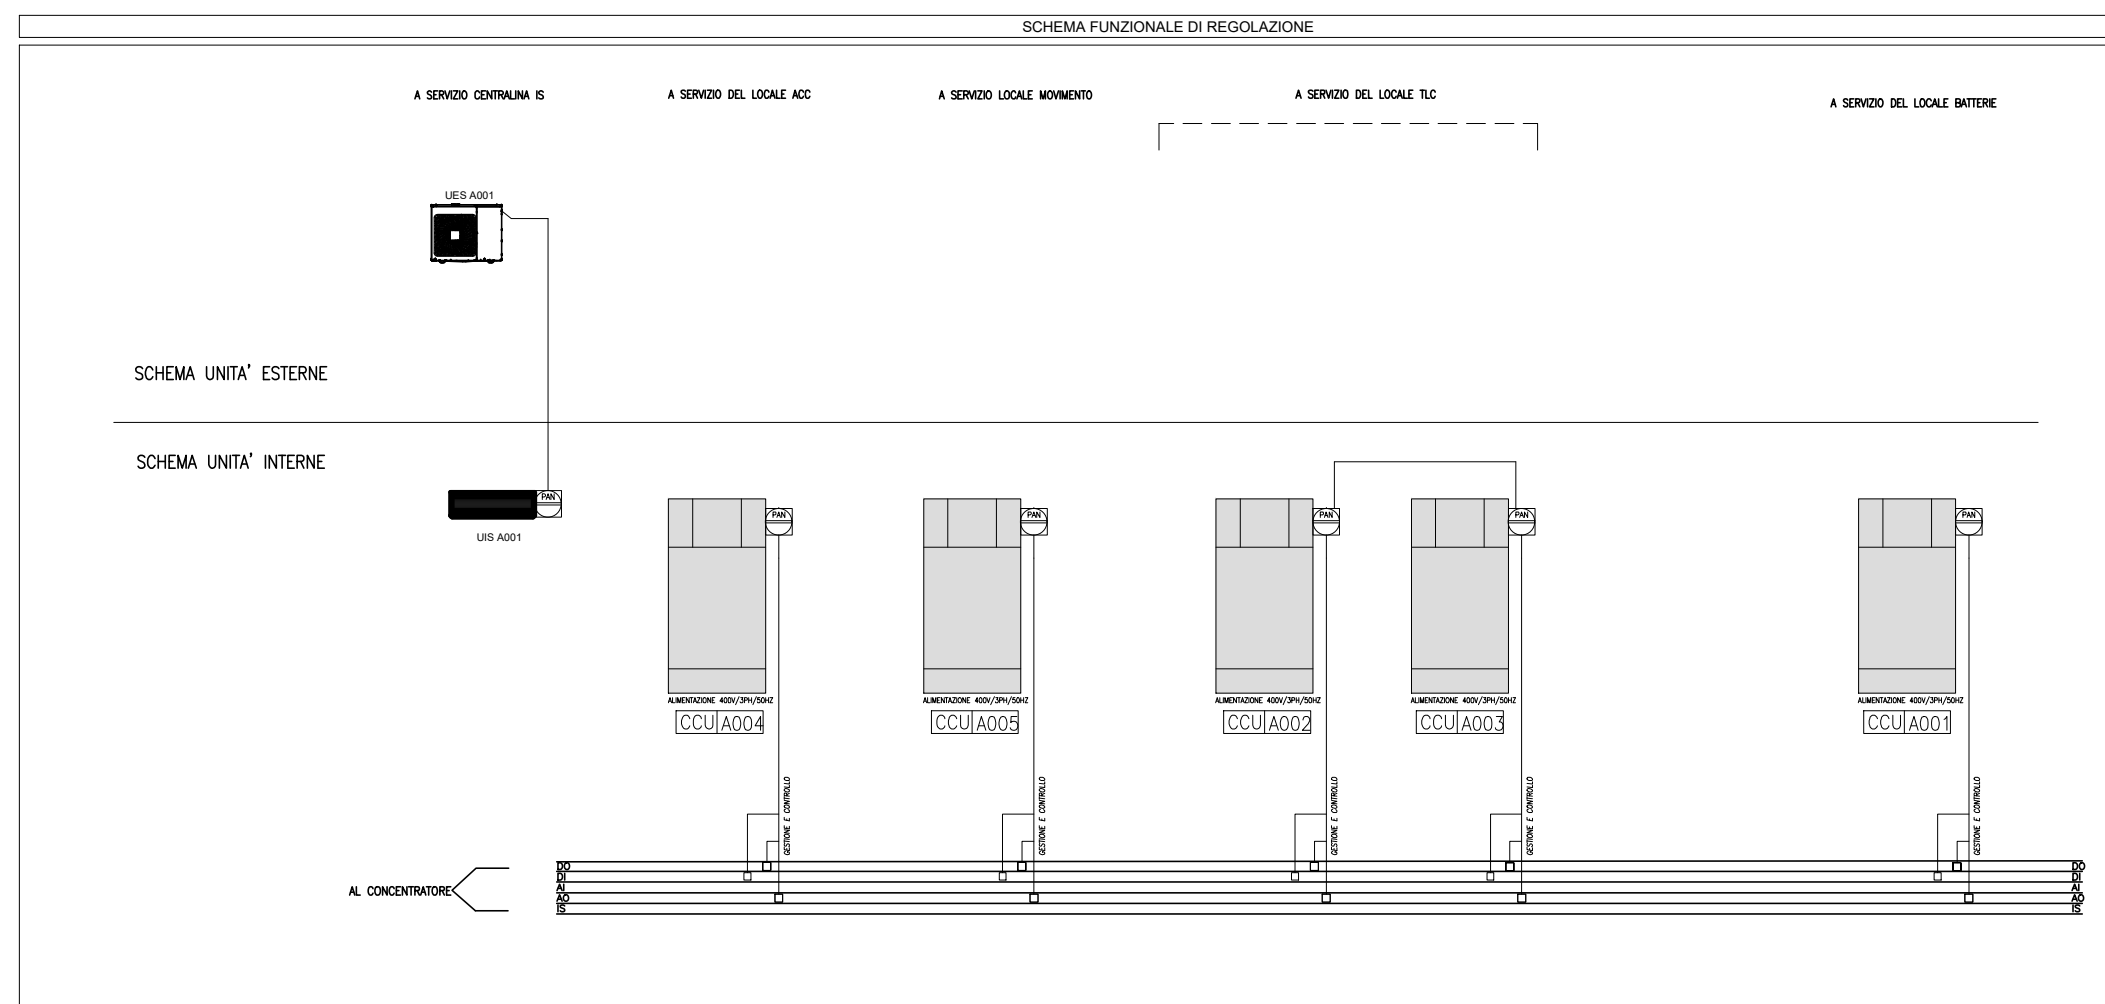
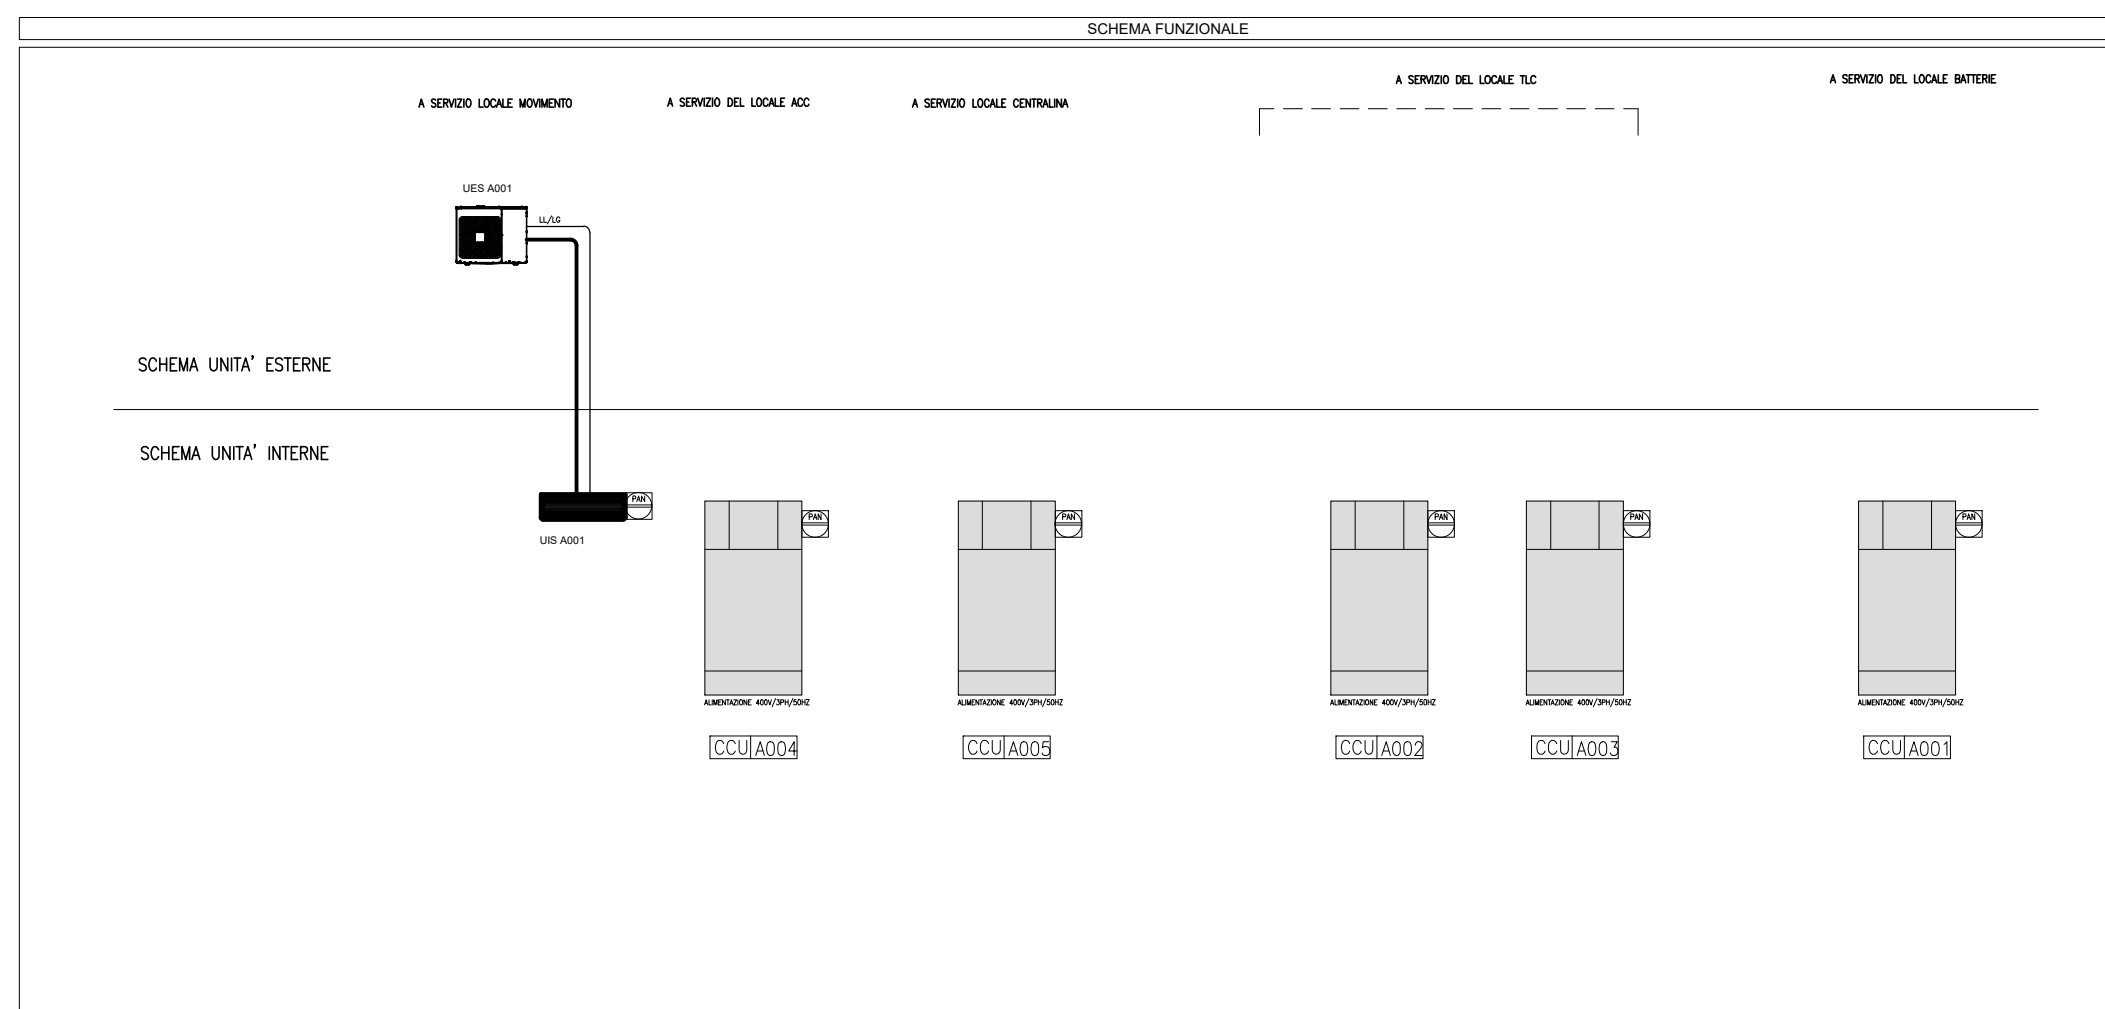
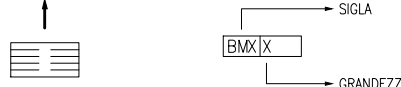


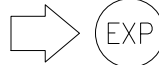

	BOCCHETTA DI MANDATA ARIA AMBIENTE DA PAVIMENTO
	ALIMENTAZIONE DI POTENZA
	SEGNALE ELETTRICO
	TUBAZIONE CONDENZA
	TUBAZIONE MANDATA LIQUIDO GAS
	TUBAZIONE RITORNO GAS
	VENTILATORE A PARETE
	VENTILATORE IN POLIPROPILENE
	VENTILATORE CASSONATO IN ACCIAIO E SILENZIATO
	ESPULSIONE ARIA
	UNITA' INTERNA
	UNITA ESTERNA
	INTERFACCIA SERIALE
	SEGNALE DIGITALE IN USCITA
	SEGNALE DIGITALE IN INGRESSO
	SEGNALE ANALOGICO IN USCITA
	SEGNALE ANALOGICO IN INGRESSO
	PRESSOSTATO DIFFERENZIALE
	STRUMENTAZIONE DISTRIBUITA
	DISPOSITIVO DI INTERFACCIA DELL'OPERATORE AUSILIARE
	RIVELATORE DI IDROGENO

[illegible]