


PIANO TERRA

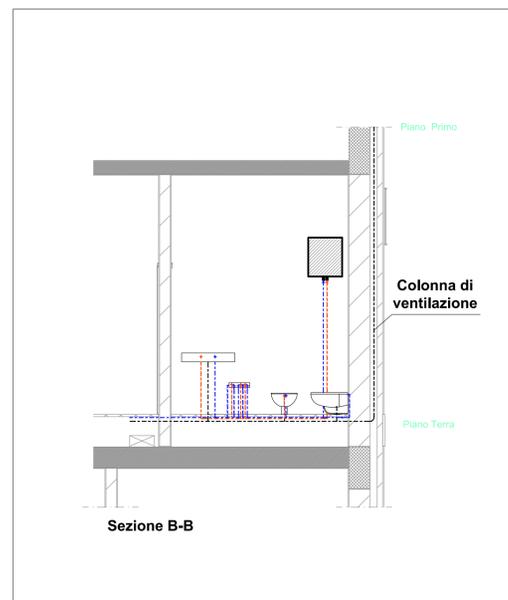

LEGENDA

	BOILER, DA 50 LT
	TUBAZIONE ACQUE REFLUE IN PEAD, PENDENZA 1%
	TUBAZIONE ACQUA CALDA, DI TIPO MULTISTRATO COIBENTATO
	TUBAZIONE ACQUA FREDDA, DI TIPO MULTISTRATO COIBENTATO

NOTE

1. LA PENDENZA DELLE TUBAZIONI DI SCARICO SARÀ PARI ALL'1% SE NON DIVERSAMENTE SPECIFICATO
2. A MONTE DEL COLLETTORE LE TUBAZIONI SARANNO IN ACCIAIO ZINCATO, A VALLE IN MULTISTRATO PE-X/AL/PE-X
3. L'ELABORATO È RAPPRESENTATIVO DEL SOLO IMPIANTO IDRICO SANITARIO, MENTRE PER GLI ALTRI IMPIANTI E PER GLI ASPETTI ARCHITETTONICI SI RIMANDA AI RELATIVI SPECIFICI ELABORATI.
4. IN CORRISPONDENZA DI TUTTI I PUNTI IN CUI LE CONDUTTURE ATTRAVERSANO PARETI O SOLAI DI LOCALI COMPARTIMENTATI AL FUOCO, SARANNO INSTALLATI SETTI TAGLIAFUOCO DI TIPO CERTIFICATO ATTI A RIPRISTINARE LA RESISTENZA PRESCRITTA PER IL COMPARTIMENTO

COMMITTENTE:

PROGETTAZIONE:

CUP: J47I0900030009

U.O. IMPIANTI INDUSTRIALI E TECNOLOGICI

PROGETTO DEFINITIVO

POTENZIAMENTO DELLA LINEA MILANO - GENOVA
 QUADRUPPLICAMENTO TRATTA MILANO ROGOREDO - PAVIA
 FASE 1 - QUADRUPPLICAMENTO MI ROGOREDO - PIEVE EMANUELE

PPM PIEVE EMANUELE

Impianto Idrico Sanitario - Layout

SCALA:

1:50

COMMESSA LOTTO FASE ENTE TIPO DOC. OPERA/DISCIPLINA Progr. REV.

NM0Z 10 D 17 PB IT0301 001 A

Rev.	Descrizione	Redatto	Data	Verificato	Data	Approvato	Data	Autorizzato	Data
A	Emissione esecutiva	V. Sarti	Nov 2018	L. Adamo	Nov 2018	S. Borelli	Nov 2018	A. Falaschi	Nov 2018

File: nm0z10d17pb0301001a.dwg

n. Elab.: -