
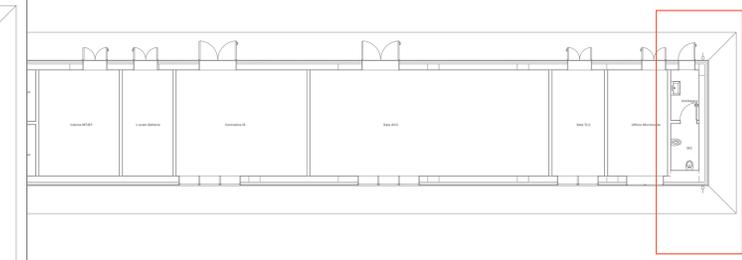


IMPIANTO DI ADDUZIONE IDRICA

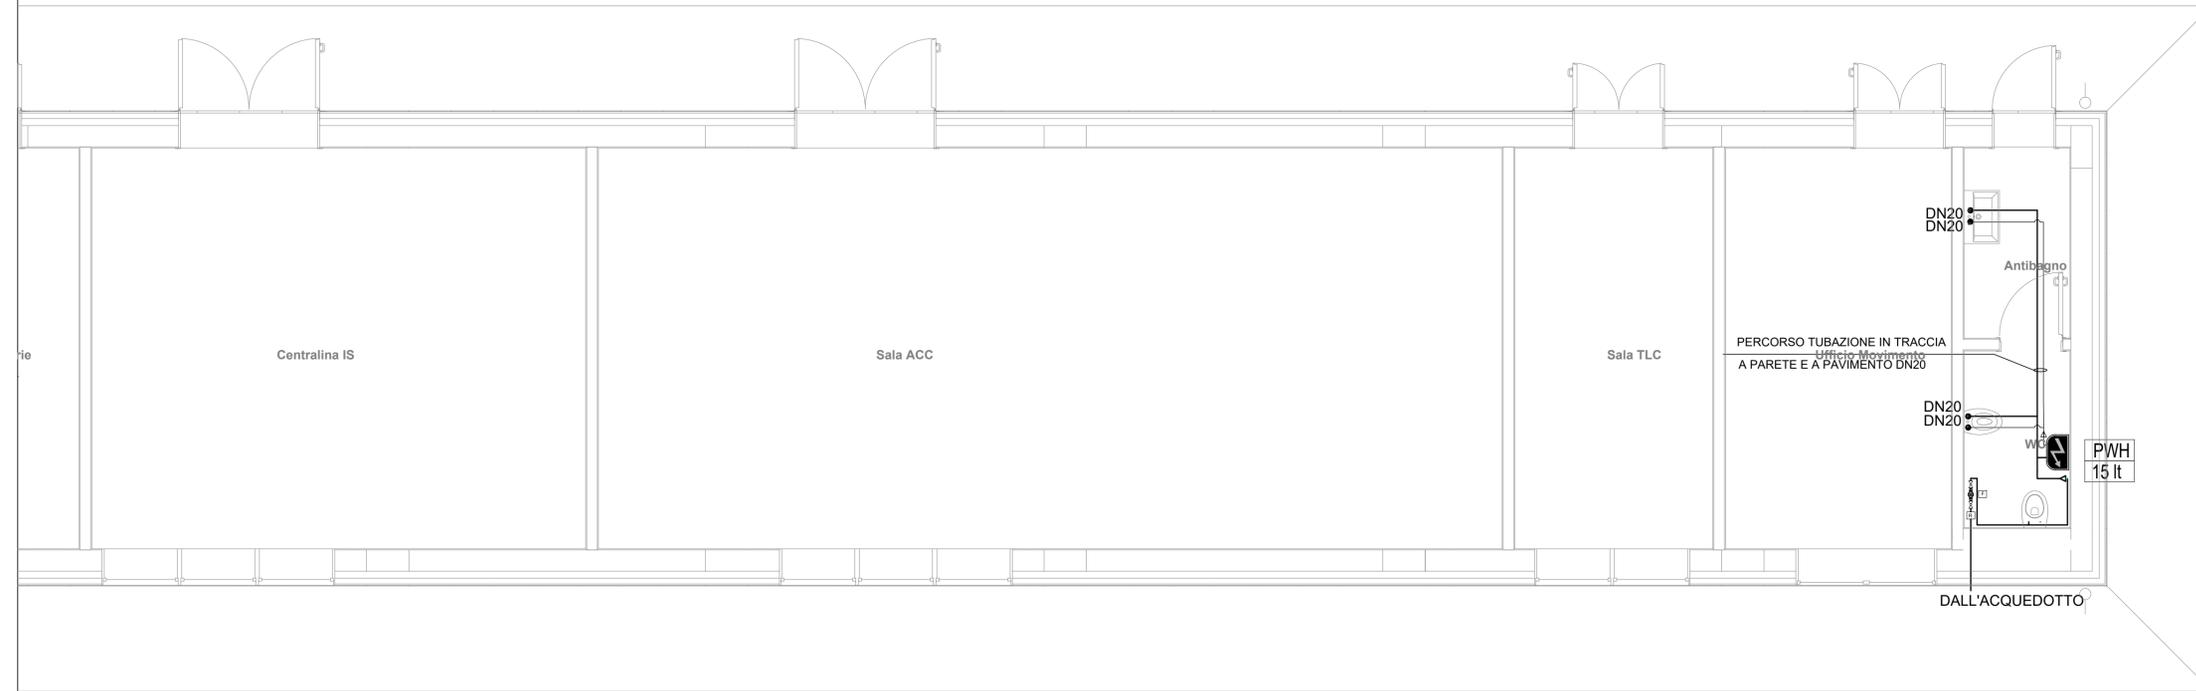


KEYPLAN

LEGENDA

	TUBAZIONE ACQUA FREDDA SANITARIA		RIDUTTORE DI PRESSIONE
	TUBAZIONE ACQUA CALDA SANITARIA		SCALDA ACQUA ELETTRICO
	TUBAZIONE SCARICHI		VALVOLA DI INTERCETTAZIONE
	FILTRO AUTOPULENTE		POZZETTO SIFONATO
	POZZETTO DI RACCOLTA SCARICHI		

NOTA:
 - l'elaborato è rappresentativo del solo impianto idrico sanitario, per gli altri impianti, per gli aspetti architettonici e strutturali si rimanda ai relativi specifici elaborati.

IMPIANTO DI SMALTIMENTO ACQUE REFLUE

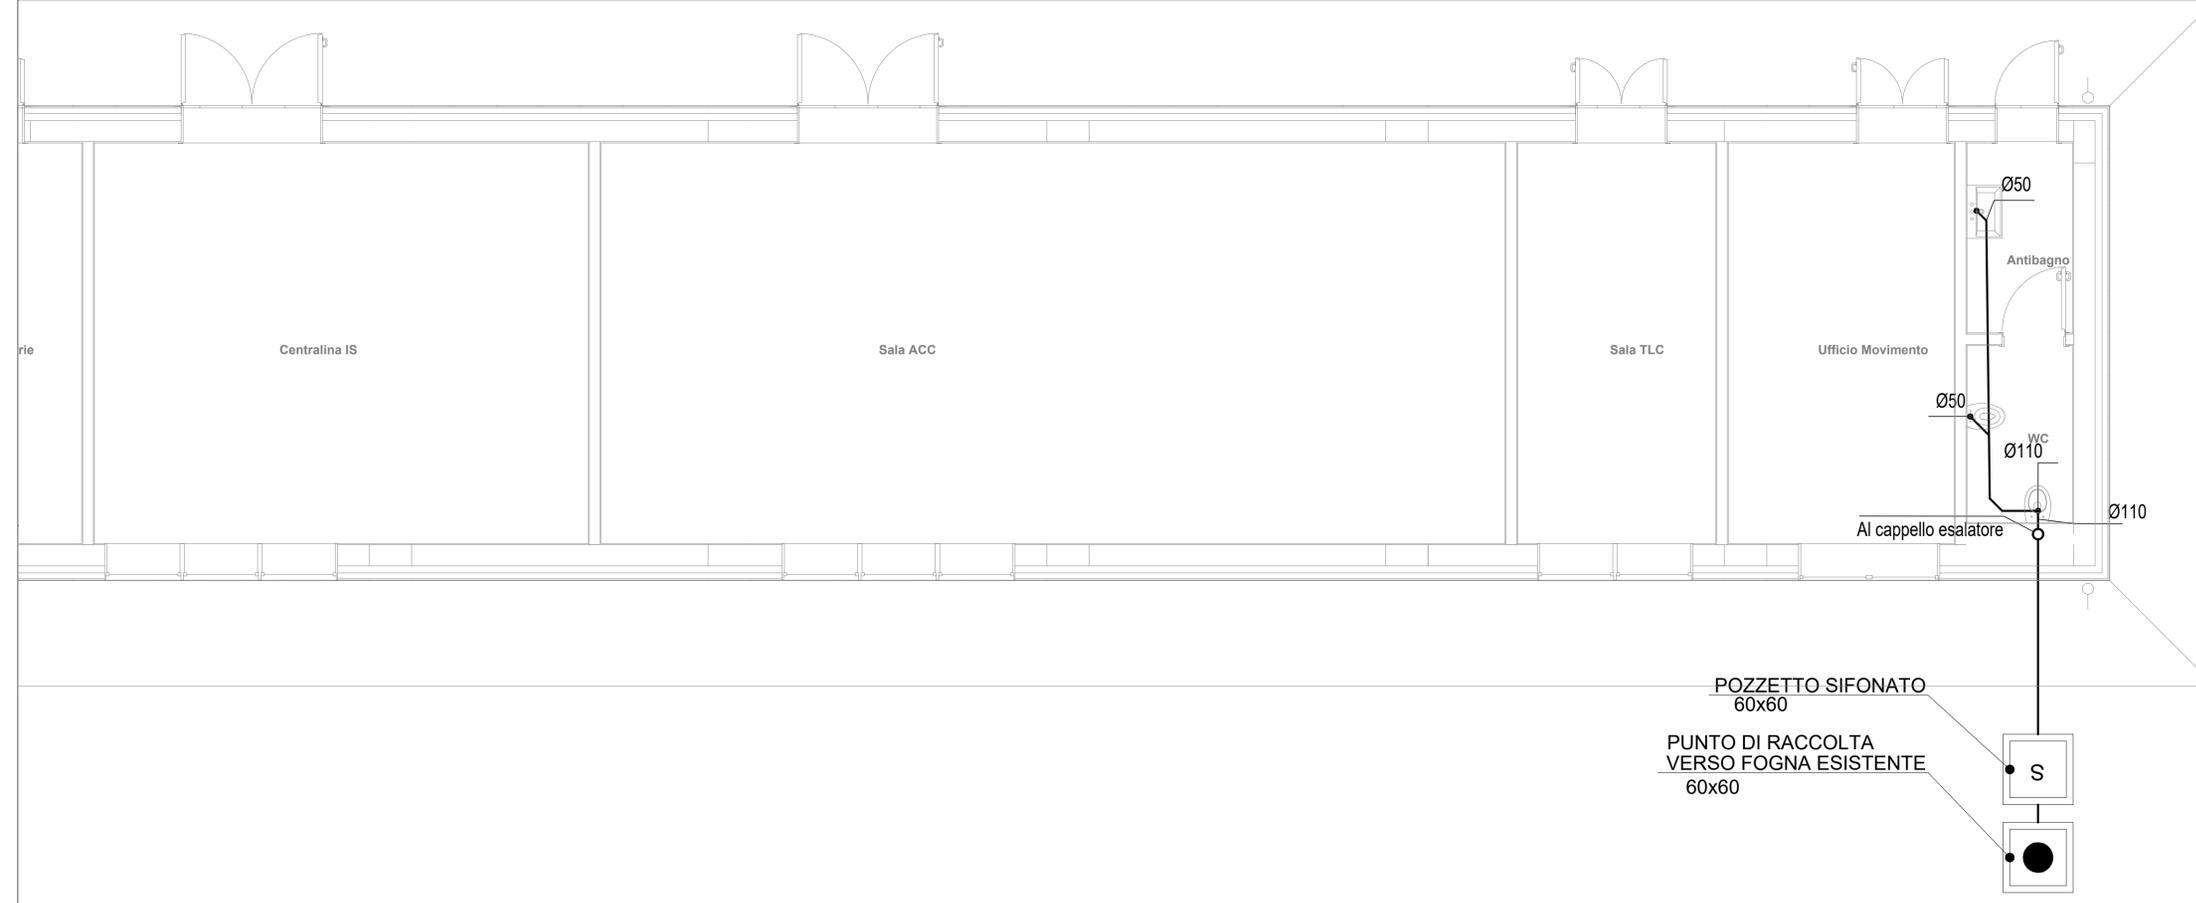

COMMITTENTE:

PROGETTAZIONE:

CUP: J4710900030009

U.O. IMPIANTI INDUSTRIALI E TECNOLOGICI

PROGETTO DEFINITIVO

**POTENZIAMENTO DELLA LINEA MILANO - GENOVA
 QUADRUPPLICAMENTO TRATTA MILANO ROGOREDO - PAVIA
 FASE 1 - QUADRUPPLICAMENTO MI ROGOREDO - PIEVE EMANUELE**

PM TURAGO
 Layout impianto Idrico sanitario

SCALA: 1:50

COMMESSA LOTTO FASE ENTE TIPO DOC. OPERA/DISCIPLINA PROGR. REV.
 NM0Z 10 D 17 PB IT0401 001 A

Rev.	Descrizione	Redatto	Data	Verificato	Data	Approvato	Data	Autorizzato Data
A	Emissione esecutiva	V. Santi	Nov. 2018	L. Adamo	Nov. 2018	S. Borelli	Nov. 2018	A. Falaschi Nov. 2018

U.O. IMPIANTI INDUSTRIALI E TECNOLOGICI
 Don. ALFREDO FALASCHI
 Ordine degli Ingegneri di Viterbo

File: NM0Z10D17PB10401001A.DWG n. Elab.: