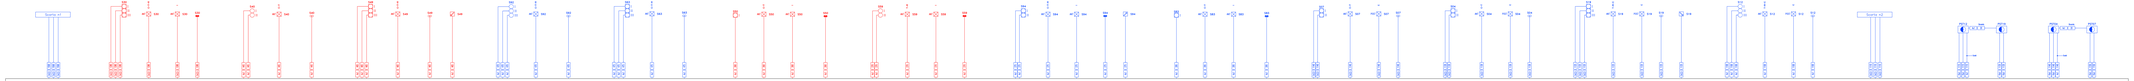

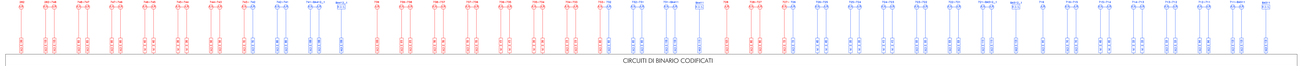

Legenda:

Costruito in questa macro-fase 5

Costruito nelle macro-fasi precedenti

COMMITTENTE:

RFI Rete Ferroviaria Italiana Società per Azioni

PROGETTAZIONE:

ITALFERR

CUP: J47700000000005

U.O. TECNOLOGIE NORD

PROGETTO DEFINITIVO

POTENZIAMENTO DELLA LINEA MILANO - GENOVA
QUADRUPLICAMENTO TRATTA MILANO ROGOREDO - PAVIA
FASE 1 - QUADRUPLICAMENTO MI ROGOREDO - PIEVE EMANUELE

Milano Rogoredo - GA SUD ESTERNO

Piano Cavi GI [Fase 1-5]

SCALA: 1 : 1

COMMESSA	LOTTO FASE	ENTE	TIPO DOC.	OPERA/DISCIPLINA	PROGR.	REV.
NM1C	12 01	5 5	DX	AN0000	001	A

Rev.	Descrizione	Redatto	Data	Verificato	Data	Approvato	Data	Autorizzato Data
A	Emissione esecutiva	[illegible]	[illegible]	[illegible]	[illegible]	[illegible]	[illegible]	

File: NM1C1201501SX0000001A.dwg

n. Elab.