


# PPT7 - PIANO TERRA

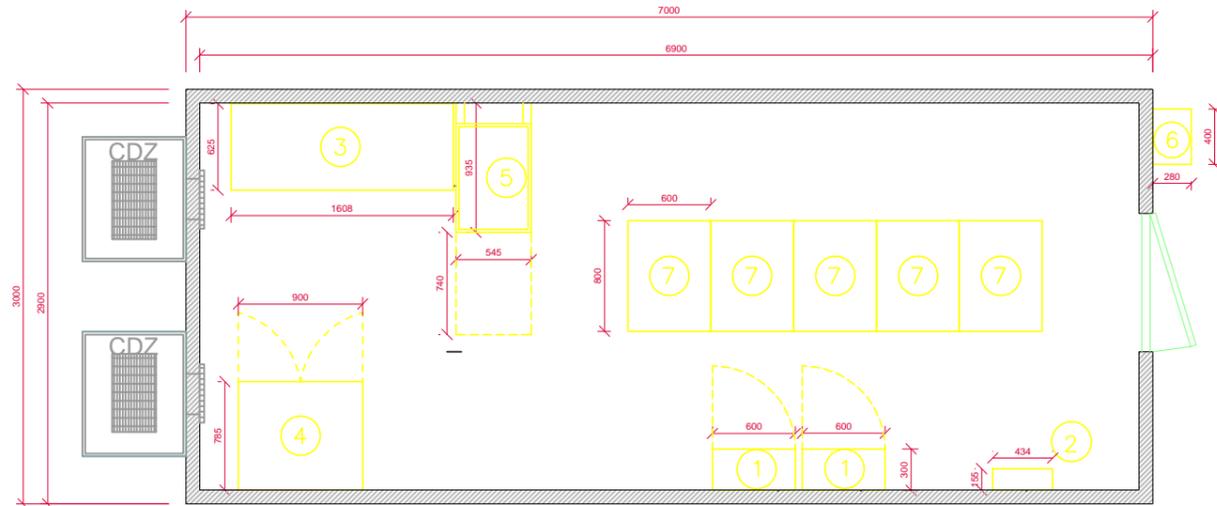

LEGENDA	
①	Armadi N3 (600x300x2200h-60kg) - TLC
②	Centr. ANTINTRUSIONE (434x155x400h-10kg a muro)
③	QD-PPT (1608x625x2200h-900kg) - IS
④	QD 1000/400 Vac (900x785x2053h-450kg) - IS
⑤	Alimentatore 48Vcc (545x785x2150h-350kg) - IS
⑥	Chiuditore di Terra (400x280x500h-20kg) - IS
⑦	ARMADIO ACC (600x800x2128h-300kg) - IS

NOTA:  
L'apparecchio telefonico dovrà essere inserito all'interno di uno dei due armadi N3, non è stato previsto alcun ripiano, per questioni di spazio.

COMMITTENTE:



PROGETTAZIONE:



CUP: J47109000030009

U.O. TECNOLOGIE NORD

PROGETTO DEFINITIVO

POTENZIAMENTO DELLA LINEA MILANO - GENOVA  
QUADRUPPLICAMENTO TRATTA MILANO ROGOREDO - PAVIA  
FASE 2 - QUADRUPPLICAMENTO PIEVE EMANUELE - PAVIA

PPT 7

layout locali tecnologici

SCALA:

1:50

COMMESSA LOTTO FASE ENTE TIPO DOC. OPERA/DISCIPLINA Progr. REV.

NM0Z 10 D 58 PX AS0000 283 A

Rev.	Descrizione	Redatto	Data	Verificato	Data	Approvato	Data	Autorizzato Data
A	Emissione esecutiva	D. Valente <i>D. Valente</i>	11.2018	M.Messina <i>M. Messina</i>	11.2018	S. Borelli <i>S. Borelli</i>	11.2018	M. Gambaro 11.2018 <i>M. Gambaro</i>

File: NM0Z10D58DXAS0000283A\_LAYOUT LT - PPT 7 - TRATTA BA.DWG

n. Elab.: 1 di 1