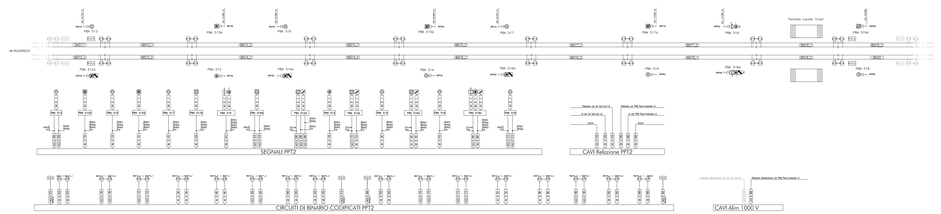

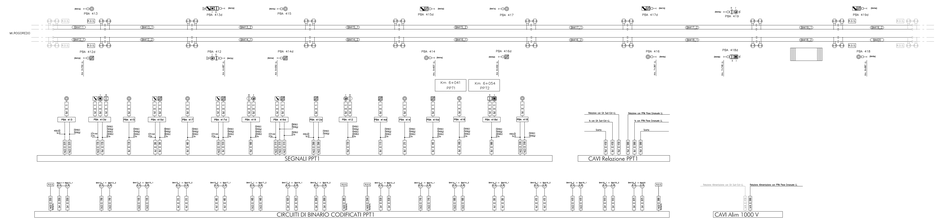

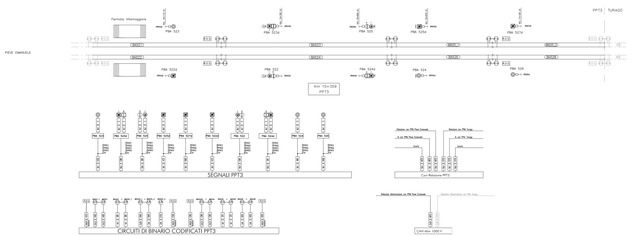

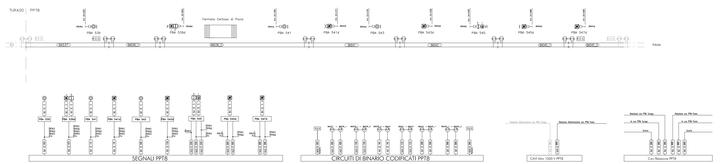

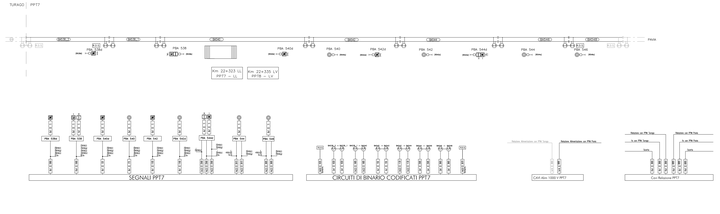

COMMITTENTE

RFI Rete Ferroviaria Italiana
GRUPPO FERROVIE DELLO STATO ITALIANE

PROGETTAZIONE

ITALFERR
GRUPPO FERROVIE DELLO STATO ITALIANE

CUP: J41000000000009

U.O. TECNOLOGIE NORD

PROGETTO DEFINITIVO

POTENZIAMENTO DELLA LINEA MILANO - GENOVA
QUADRUPLICAMENTO TRATTA MILANO ROGOREDO - PAVIA
FASE 1 - QUADRUPLICAMENTO PEVE EMANUELE - PAVIA

Tratta BA

Piano Cavi IS (Fase 1-2)

SCALA:

COMMESSA	LOTTO	FASE	ENTE	TIPO DOC.	PROGR.	REVISIONE
IN40	00	D	D6	PB	A3000000	001 A

Rev.	Descrizione	Redatto	Data	Verificato	Data	Approvato	Data	Autorizzato Data
A	EMISSIONE ESECUTIVA	G. CARLINI	Giugno 2021	A. CARLINI	Giugno 2021	G. MARIANI	Giugno 2021	A. ROSSI Giugno 2021

Scala 1:500

File: IN40 00 D6 PB A3000000 001 A.DWG

N. Tavola