


CI RISERVAMO A TERMINI DI LEGGE LA PROPRIETÀ DI QUESTO DOCUMENTO COL DIVETO DI RIPRODURLO O RENDERLO NOTO A TERZI SENZA NOSTRA AUTORIZZAZIONE SCRITTA

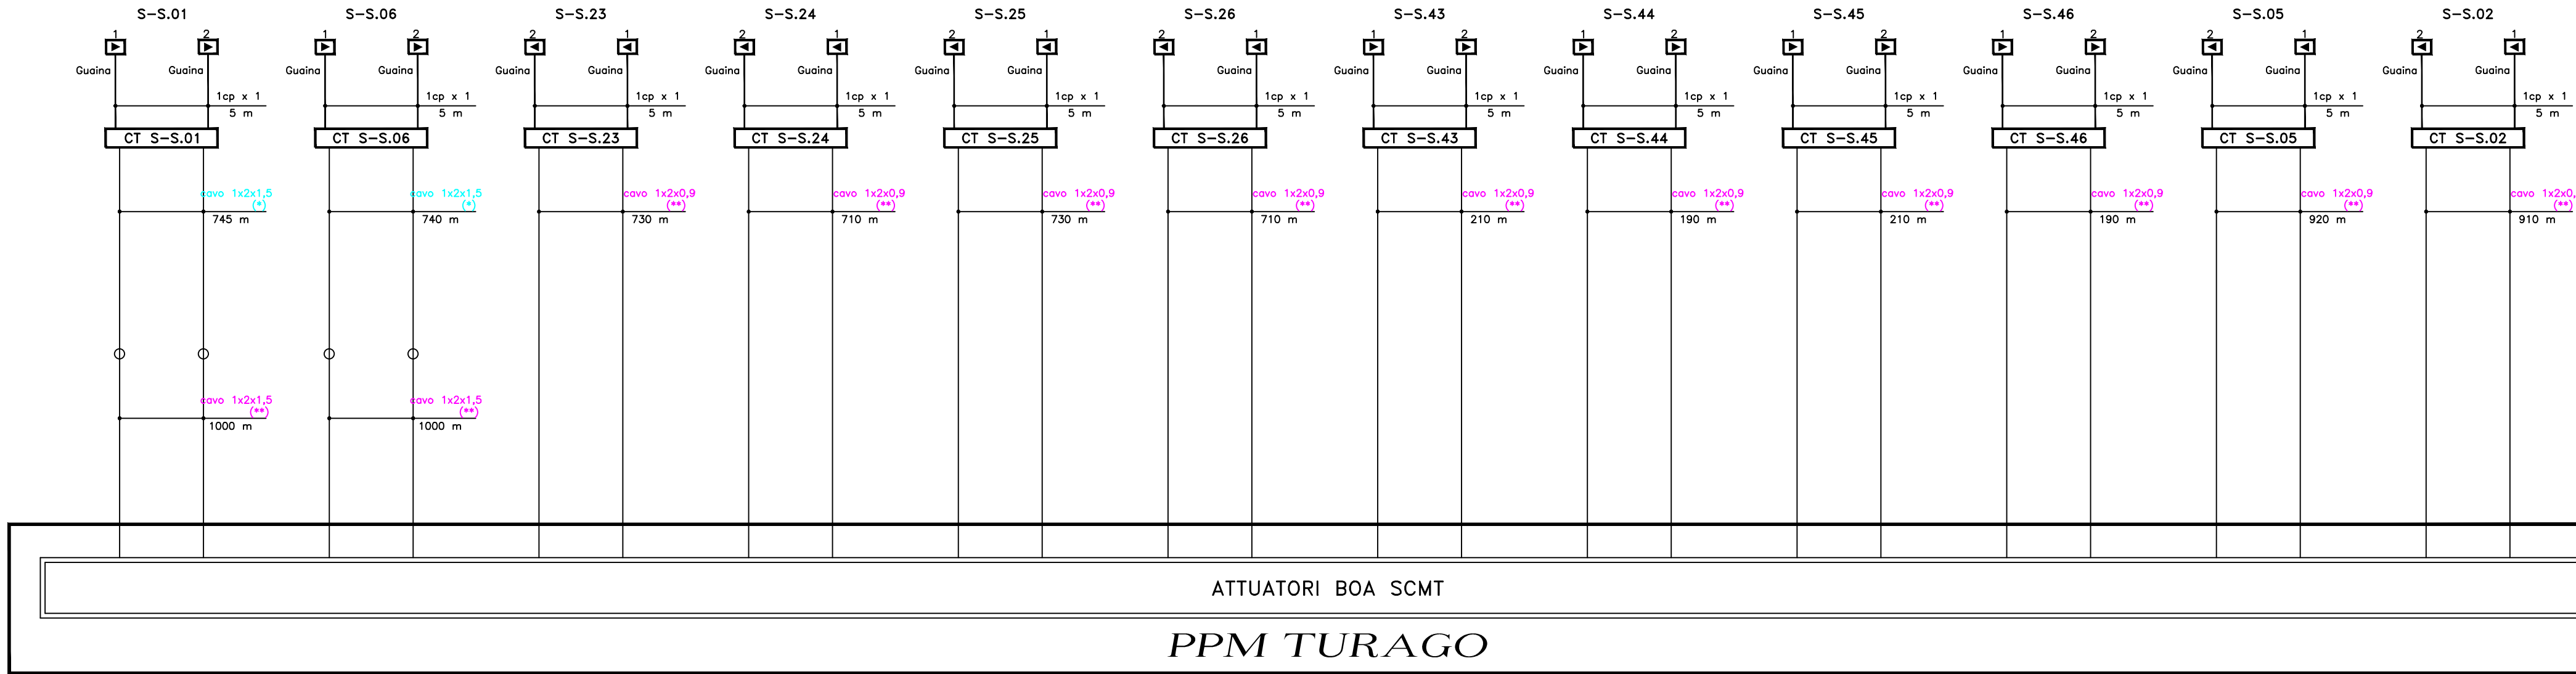

COMMITTENTE:



PROGETTAZIONE:



CUP: J47109000030009

U.O. TECNOLOGIE NORD

PROGETTO DEFINITIVO

POTENZIAMENTO DELLA LINEA MILANO - GENOVA
QUADRUPLICAMENTO TRATTA MILANO ROGOREDO - PAVIA
FASE 1 - QUADRUPLICAMENTO MI ROGOREDO - PIEVE EMANUELE

IMPIANTI DI SEGNALEMENTO
TURAGO - PIANO CAVI SCMT LOTTO 1 macrofase 5

SCALA:

N.A.

COMMESSA LOTTO FASE ENTE TIPO DOC. OPERA/DISCIPLINA PROGR. REV.

NM0Z 10 D 58 DX MT0000 243 A

Rev.	Descrizione	Redatto	Data	Verificato	Data	Approvato	Data	Autorizzato Data
A	Emissione esecutiva		11/2018		11/2018		11/2018	M. Gambero 11/2018



File: NM0Z10D58DXMT0000243A.DWG

n. Elab.: