




BINARIO ESISTENTE
 LIMITE PROVINCIA
 LIMITE COMUNE

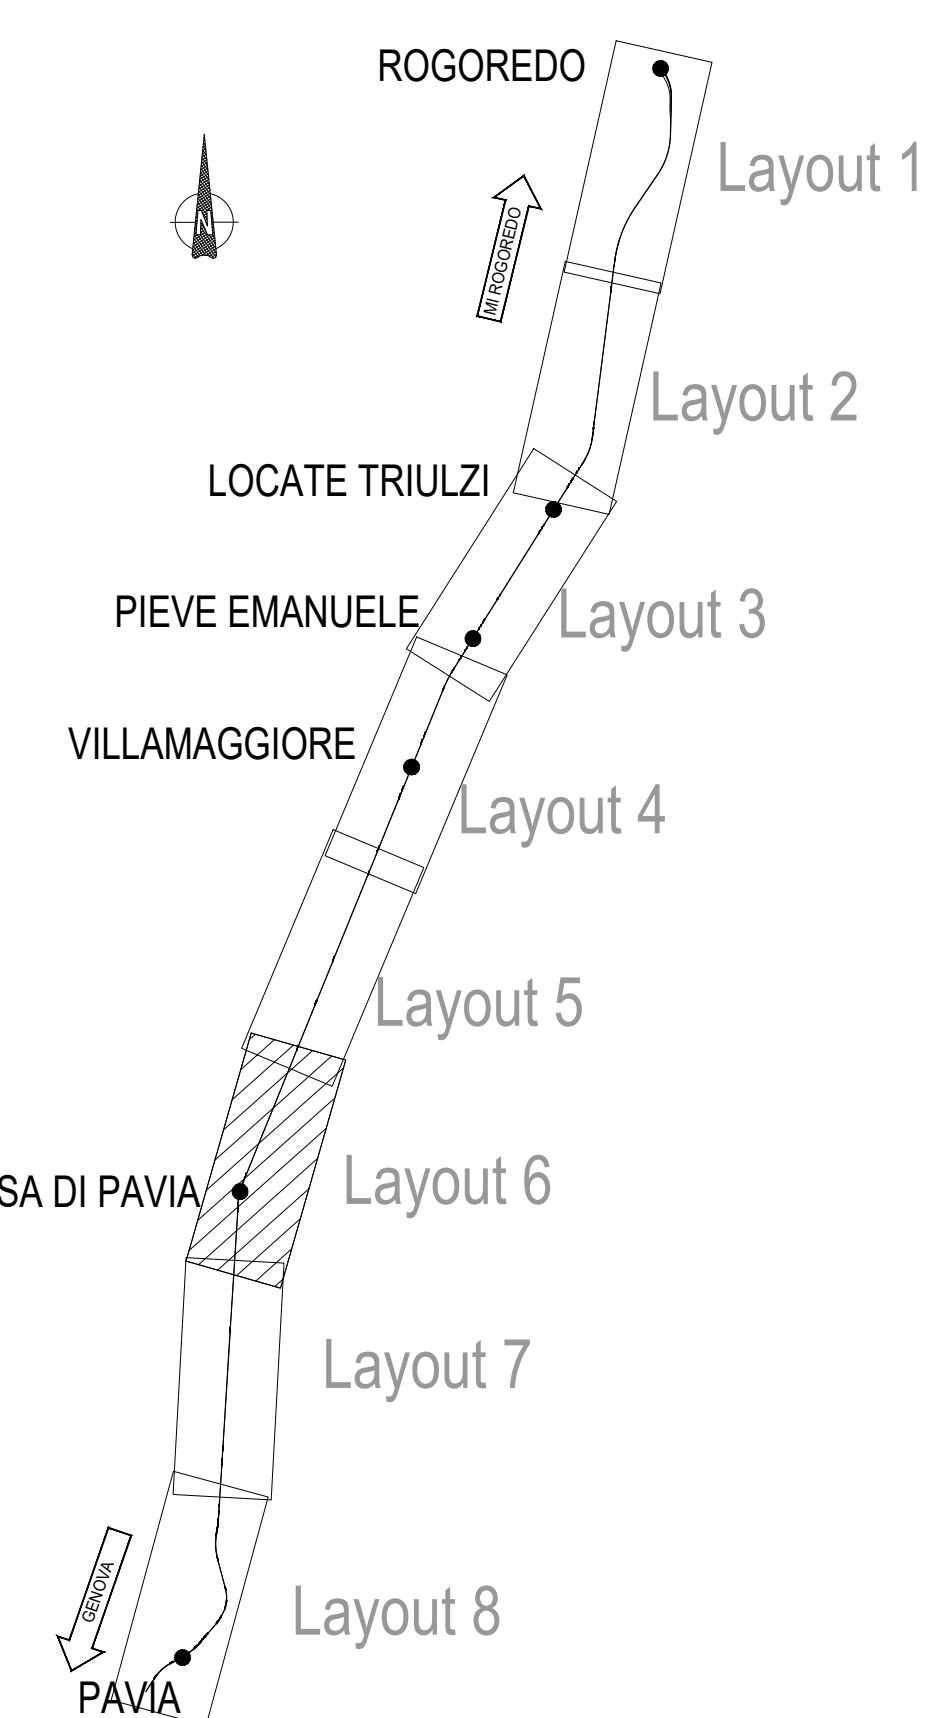

CUP: J47I09000030009

U.O. INFRASTRUTTURE NORD

PROGETTO DEFINITIVO

POTENZIAMENTO DELLA LINEA MILANO - GENOVA
QUADRUPPLICAMENTO TRATTA MILANO ROGOREDO - PAVIA
FASE 2 - QUADRUPPLICAMENTO PIEVE EMANUELE - PAVIA

TRACCIATI
 Planimetria stato attuale - Tav.6/8

SCALA:	
--------	--

1:2.000

COMMESSA	LOTTO	FASE	ENTE	TIPO DOC.	OPERA/DISCIPLINA	PROGR.	REV.
N M 0 Z	20	D	26	P 6	I F 0 0 0 2	0 0 6	A

[illegible]

File: NM0Z 2.0.D.26.P6.IF.00.0.2.006.A.DWG

n. Elab.: