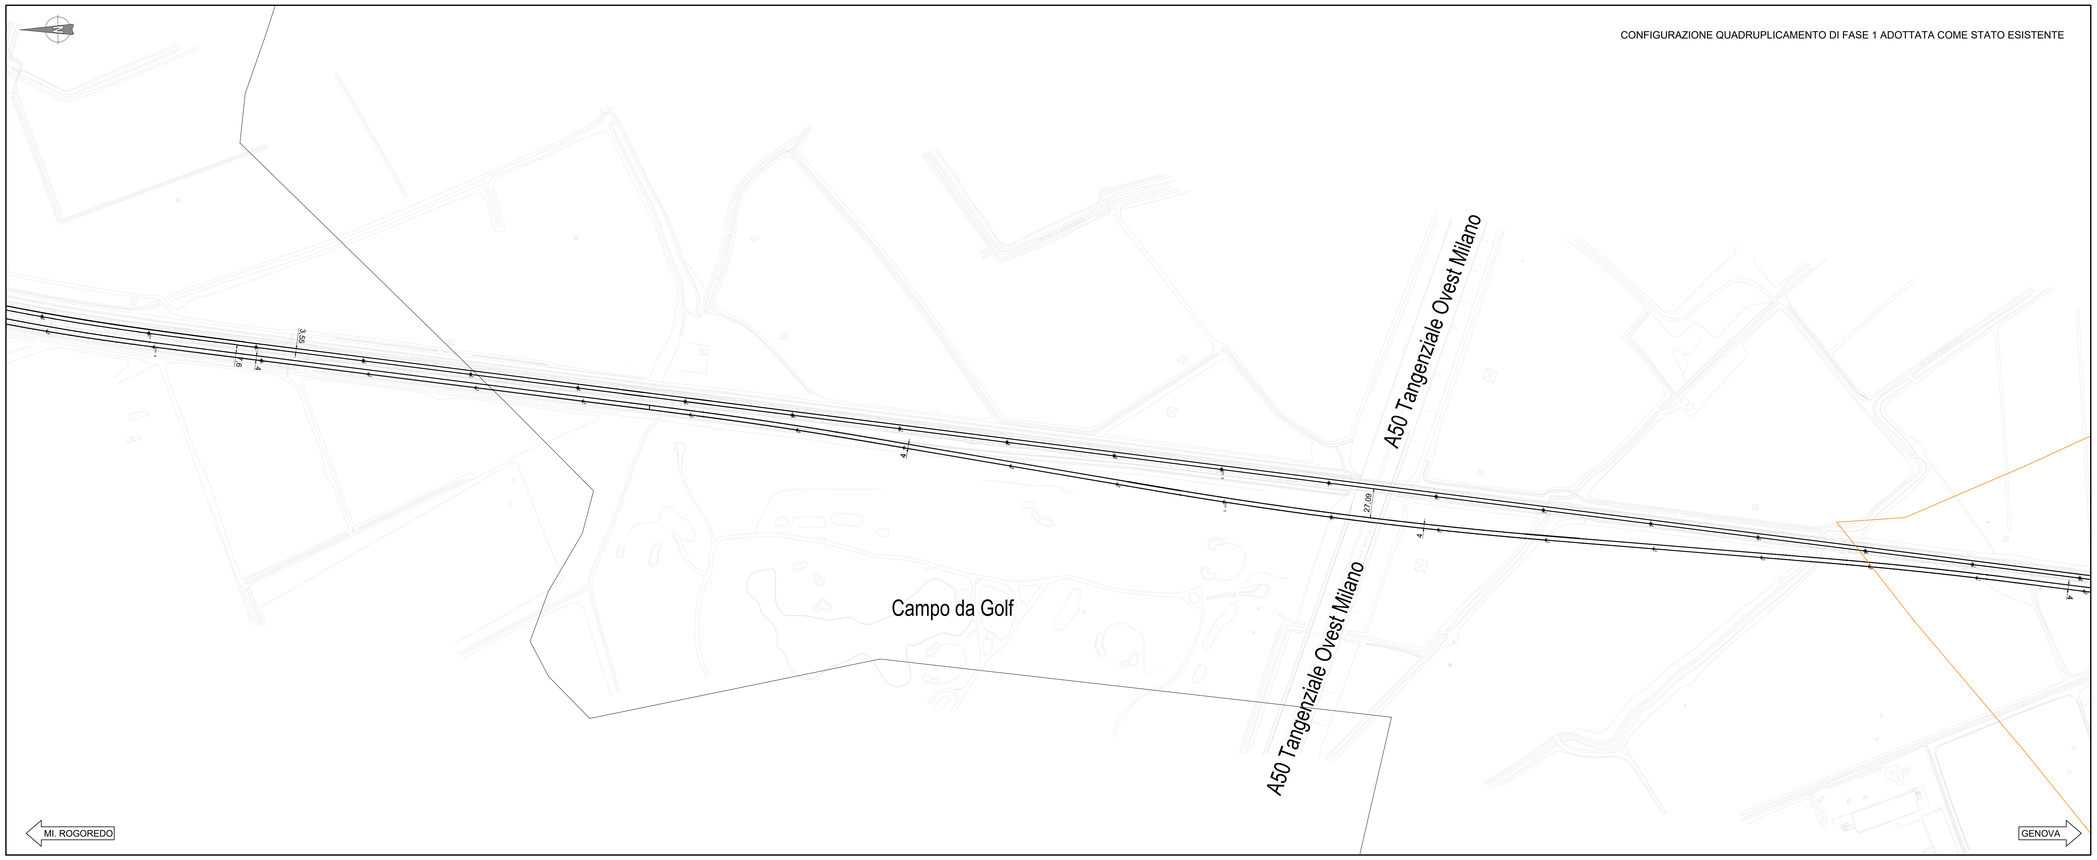

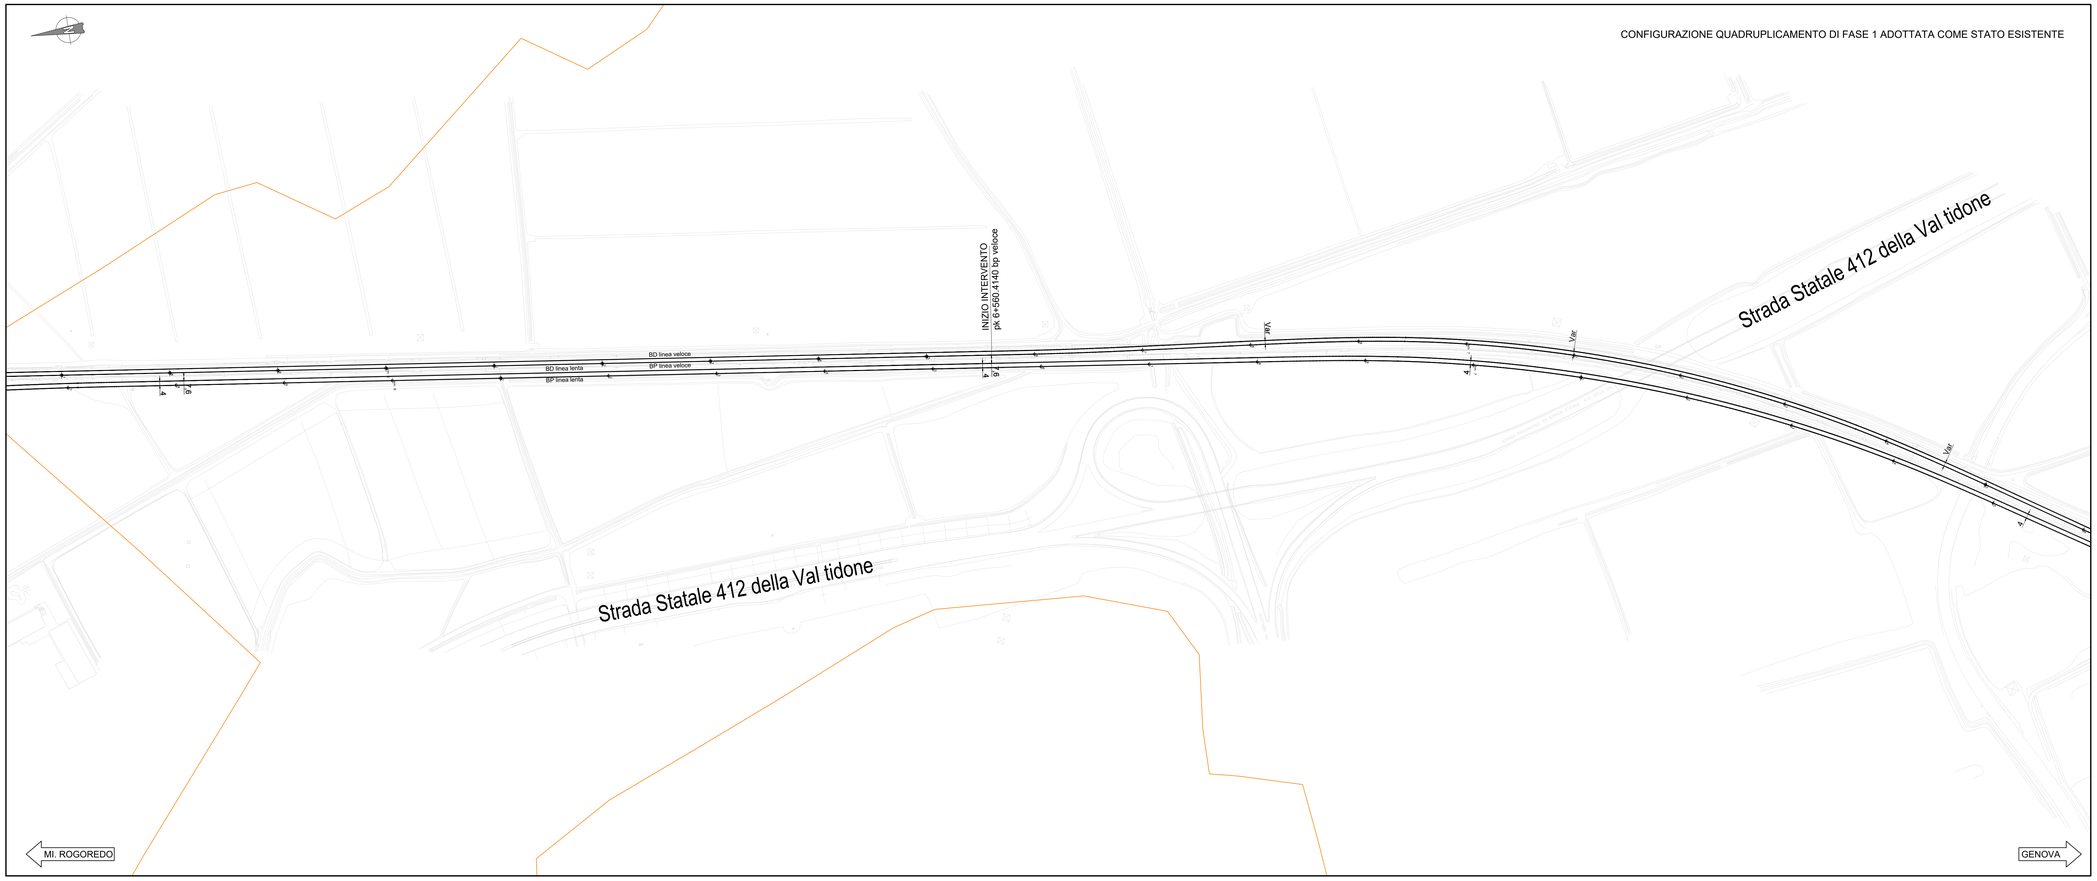

LEGENDA

- BINARIO IN PROGETTO
- BINARIO ESISTENTE
- BINARIO IN DEMOLIZIONE
- DEMOLIZIONI
- LIMITE PROVINCIA
- LIMITE COMUNE

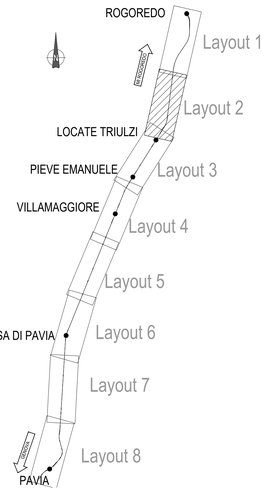

COMMITTENTE:

RFI RETE FERROVIARIA ITALIANA
GRUPPO FERROVIE DELLO STATO ITALIANE

PROGETTAZIONE:

ITALFERR
GRUPPO FERROVIE DELLO STATO ITALIANE

CUP: J47I09000030009

U.O. INFRASTRUTTURE NORD

PROGETTO DEFINITIVO

POTENZIAMENTO DELLA LINEA MILANO - GENOVA
QUADRUPLICAMENTO TRATTA MILANO ROGOREDO - PAVIA
FASE 2 - QUADRUPLICAMENTO PIEVE EMANUELE - PAVIA

TRACCIATI
Planimetrie di progetto - Tav. 2/8

SCALA: 1:2.000

COMMESSA	LOTTO	FASE	ENTE	TIPO DOC.	OPERA/DISCIPLINA	PROGR.	REV.
NM0Z	20	D	26	P7	IF0001	002	A

Rev.	Descrizione	Redatto	Data	Verificato	Data	Approvato	Data	Autorizzato Data
A	EMISSIONE ESECUTIVA	S.Mirabella	Novembre2018	S.Quatto	Novembre2018	G.Ferri	Novembre2018	F.Sacco Novembre2018

ITALFERR - U.O. INFRASTRUTTURE NORD
Dottore Ingegnere Francesco Sacco
Ordine degli Ingegneri della Provincia di Roma n. A 20000

File: NM0Z.2.0.D.26.P7.IF.00.0.1.002.A.DWG

n. Elab.: