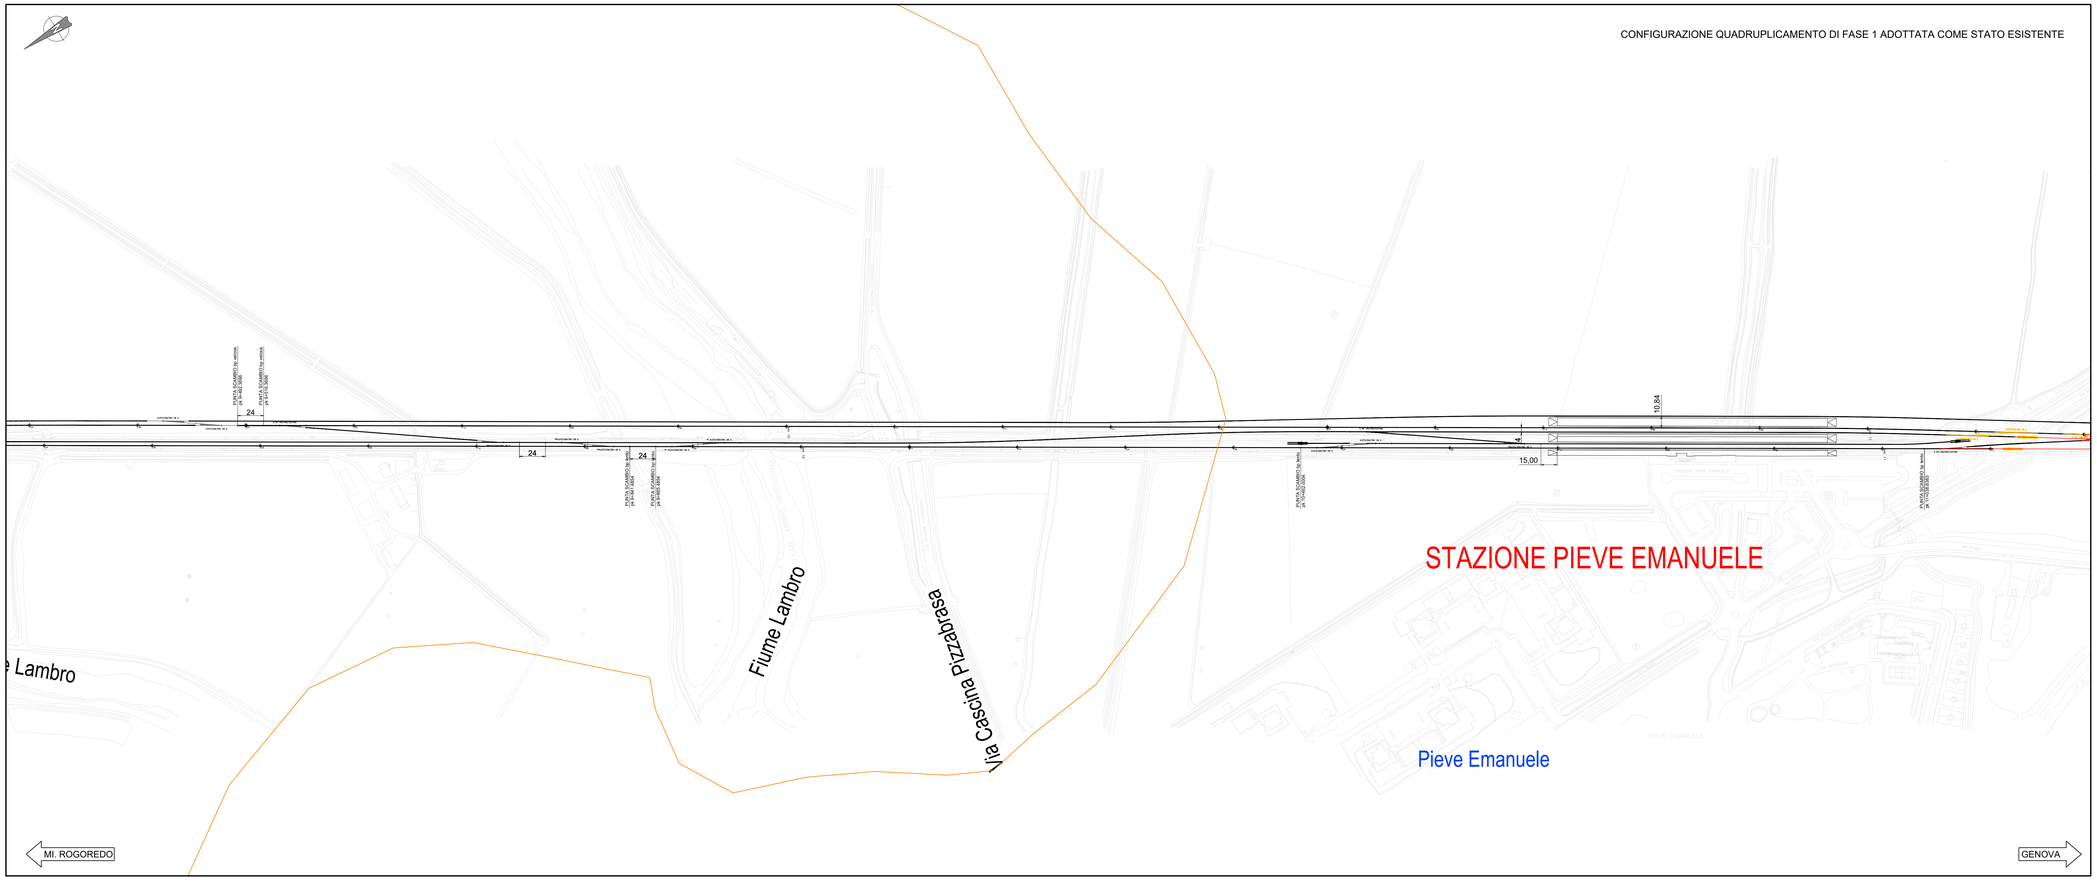

LEGENDA

- BINARIO IN PROGETTO
- BINARIO ESISTENTE
- BINARIO IN DEMOLIZIONE
- DEMOLIZIONI
- LIMITE PROVINCIA
- LIMITE COMUNE

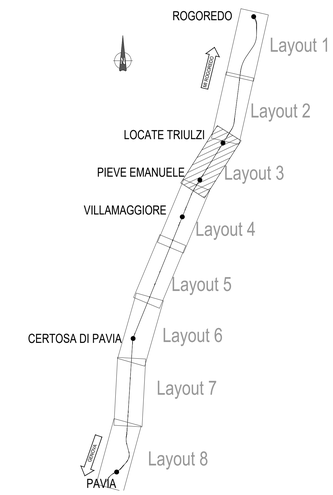

COMMITTENTE:

RFI RETE FERROVIARIA ITALIANA
GRUPPO FERROVIE DELLO STATO ITALIANE

PROGETTAZIONE:

ITALFERR
GRUPPO FERROVIE DELLO STATO ITALIANE

CUP: J47I09000030009

U.O. INFRASTRUTTURE NORD

PROGETTO DEFINITIVO

POTENZIAMENTO DELLA LINEA MILANO - GENOVA
QUADRUPLICAMENTO TRATTA MILANO ROGOREDO - PAVIA
FASE 2 - QUADRUPLICAMENTO PIEVE EMANUELE - PAVIA

TRACCIATI
Planimetrie di progetto - Tav. 3/8

SCALA: 1:2.000

COMMESSA	LOTTO	FASE	ENTE	TIPO DOC.	OPERA/DISCIPLINA	PROGR.	REV.
N M 0 Z	2 0	D	2 6	P 7	I F 0 0 0 1	0 0 3	A

Rev.	Descrizione	Redatto	Data	Verificato	Data	Approvato	Data	Autorizzato Data
A	EMISSIONE ESECUTIVA	S.Mirabella	Novembre2018	S.Quatto	Novembre2018	C.Pugliese	Novembre2018	F.Sacco Novembre2018

ITALFERR - U.O. INFRASTRUTTURE NORD
Ordine degli Ingegneri della Provincia di Roma n. 12345 - Sez. A

File: NM0Z.2.0.D.26.P7.IF.00.0.1.003.A.DWG

n. Elab.: