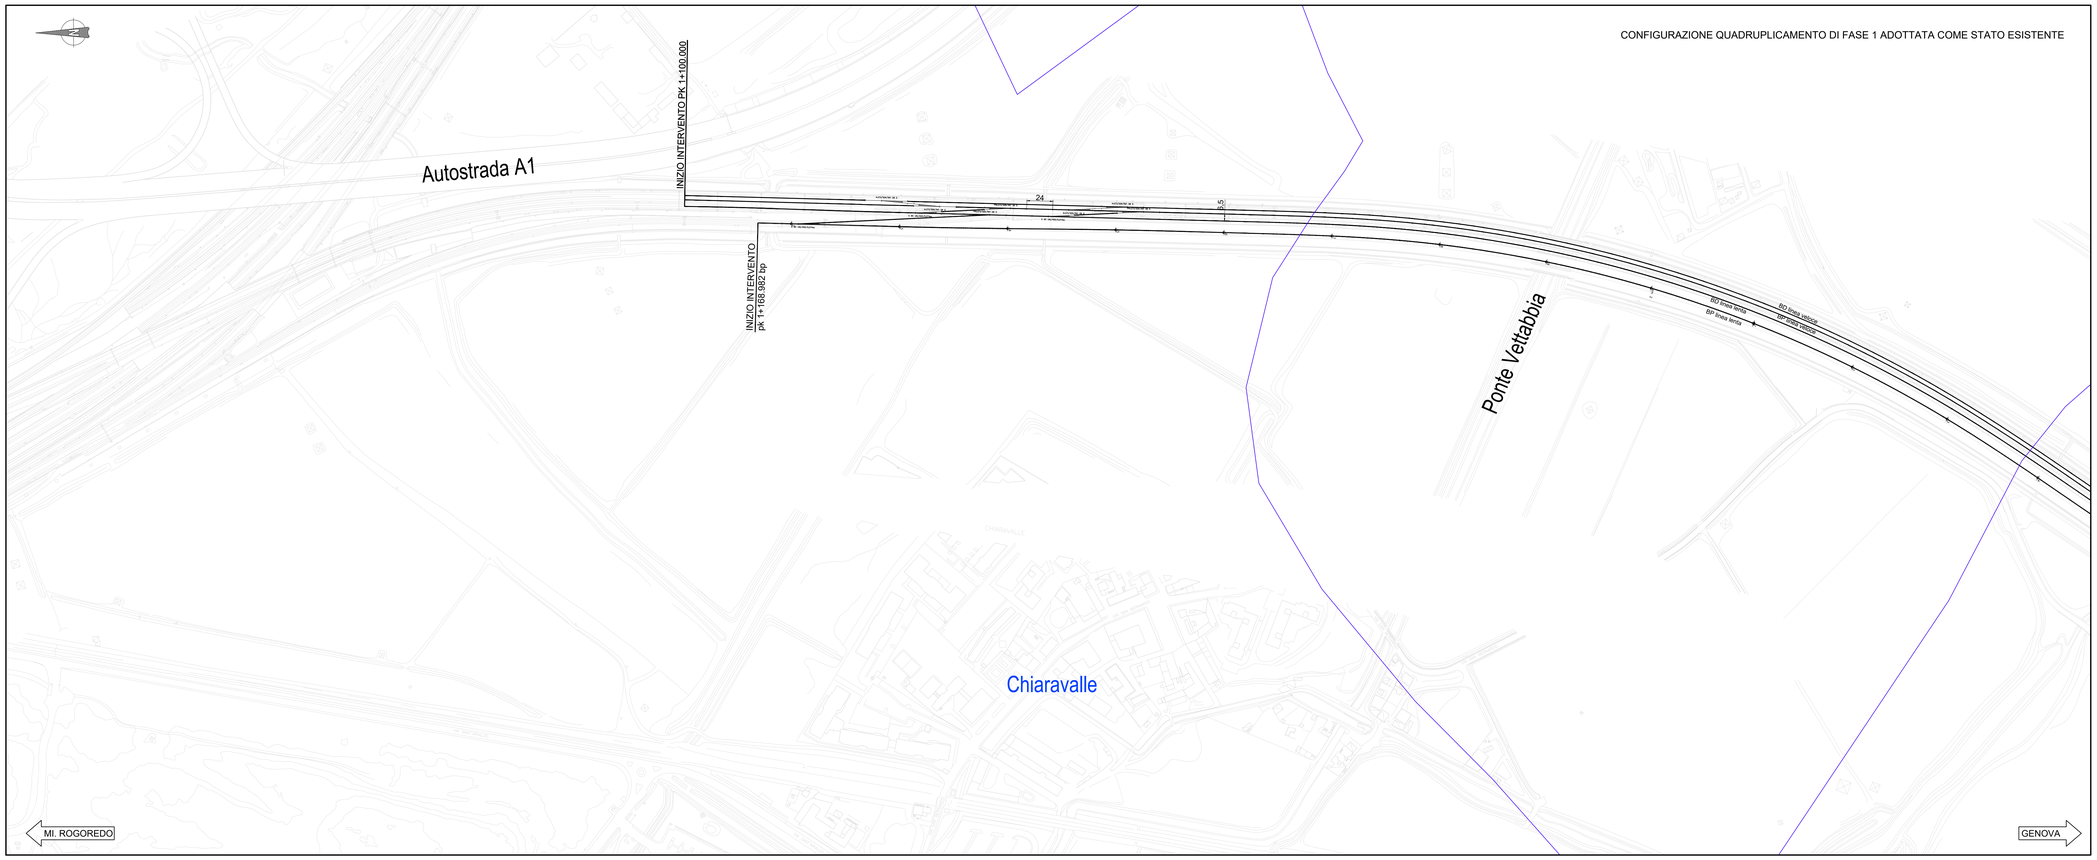

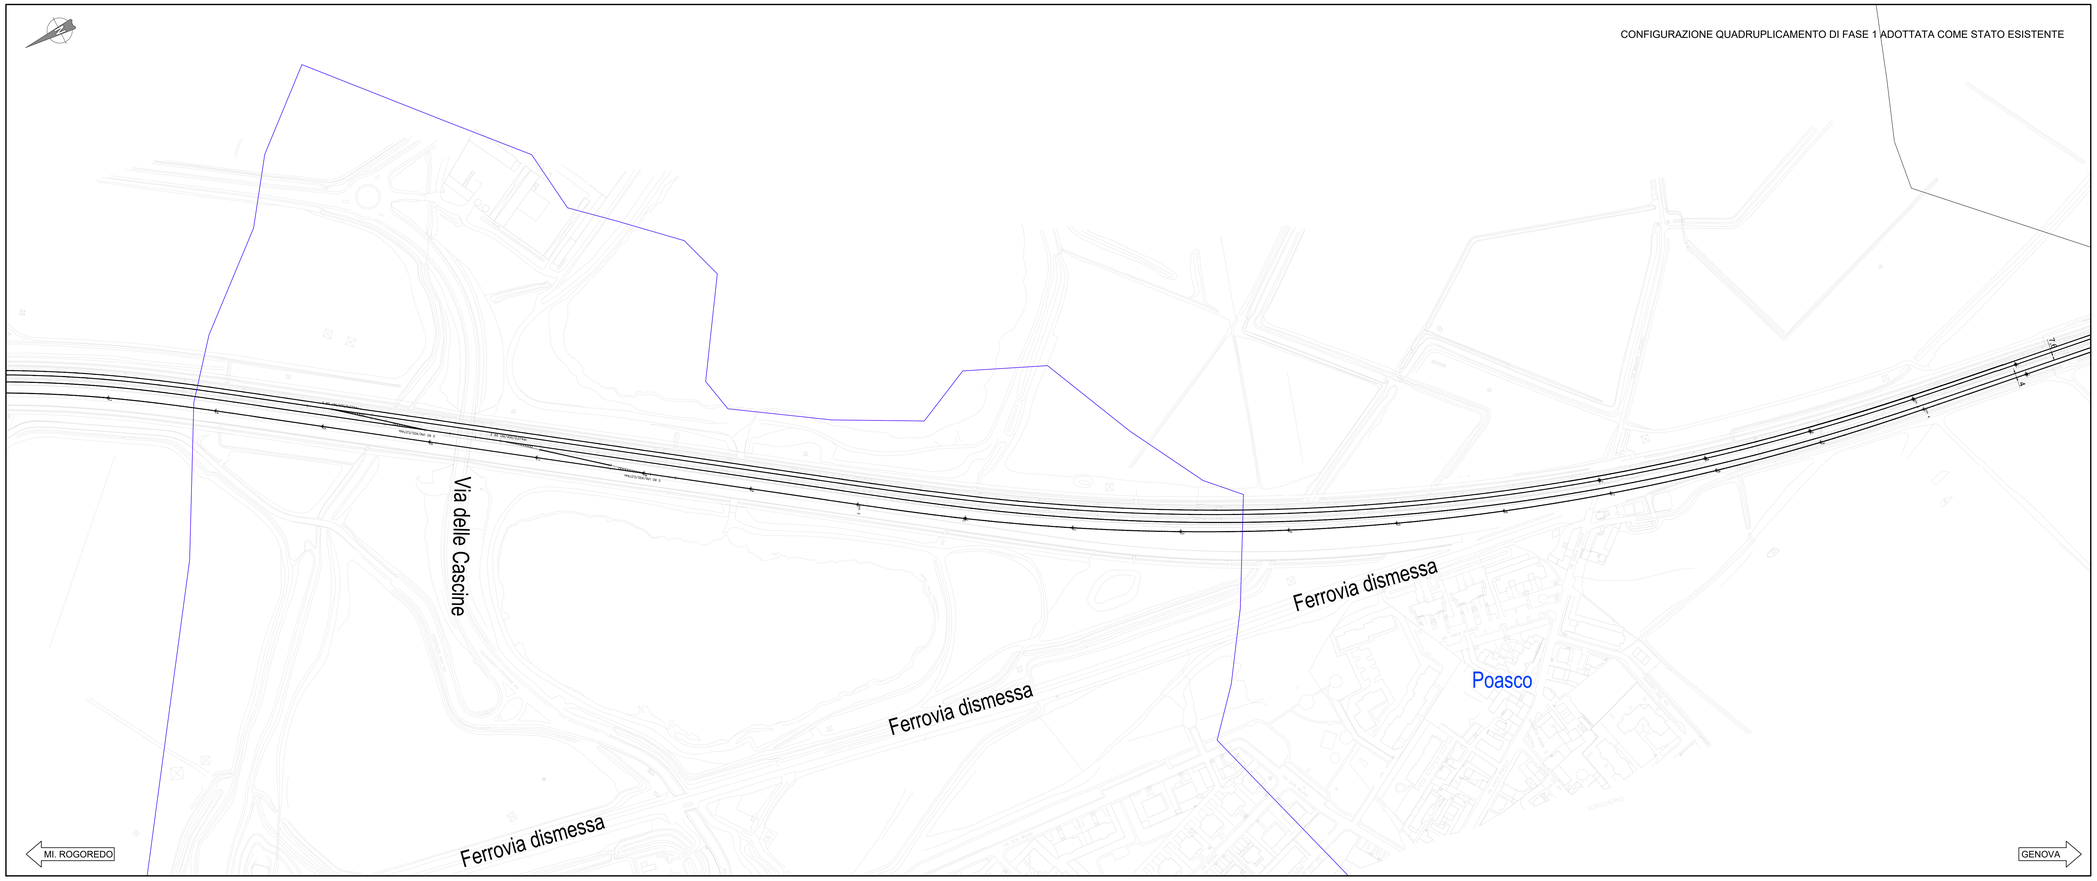

LEGENDA

- LIMITE PROVINCIA
- LIMITE COMUNE
- BINARIO CONFIGURAZIONE FINALE

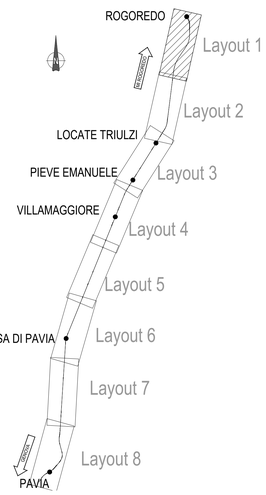

COMMITTENTE:

RFI RETE FERROVIARIA ITALIANA
GRUPPO FERROVIE DELLO STATO ITALIANE

PROGETTAZIONE:

ITALFERR
GRUPPO FERROVIE DELLO STATO ITALIANE

CUP: J47I09000030009

U.O. INFRASTRUTTURE NORD

PROGETTO DEFINITIVO

POTENZIAMENTO DELLA LINEA MILANO - GENOVA
QUADRUPLICAMENTO TRATTA MILANO ROGOREDO - PAVIA
FASE 2 - QUADRUPLICAMENTO PIEVE EMANUELE - PAVIA

TRACCIATI
Planimetria di PRG - Tav. 1/8

SCALA: 1:2.000

COMMESSA	LOTTO	FASE	ENTE	TIPO DOC.	OPERA/DISCIPLINA	PROGR.	REV.
NM0Z	20	D	26	P6	IF0003	001	A

Rev.	Descrizione	Redatto	Data	Verificato	Data	Approvato	Data	Autorizzato Data
A	EMISSIONE ESECUTIVA	S.Mirabella	Novembre2018	S.Quatto	Novembre2018	C.Ferro	Novembre2018	F.Sacco Novembre2018

ITALFERR - DIV. INFRASTRUTTURE NORD
Dottore Ingegnere Architetto Francesco Sacco
Ordine degli Ingegneri della Provincia di Roma n. A 24000

File: NM0Z.2.0.D.26.P6.IF.00.0.3.001.A.DWG

n. Elab.: