


LEGENDA

- LIMITE PROVINCIA —
- LIMITE COMUNE —
- BINARIO CONFIGURAZIONE FINALE —

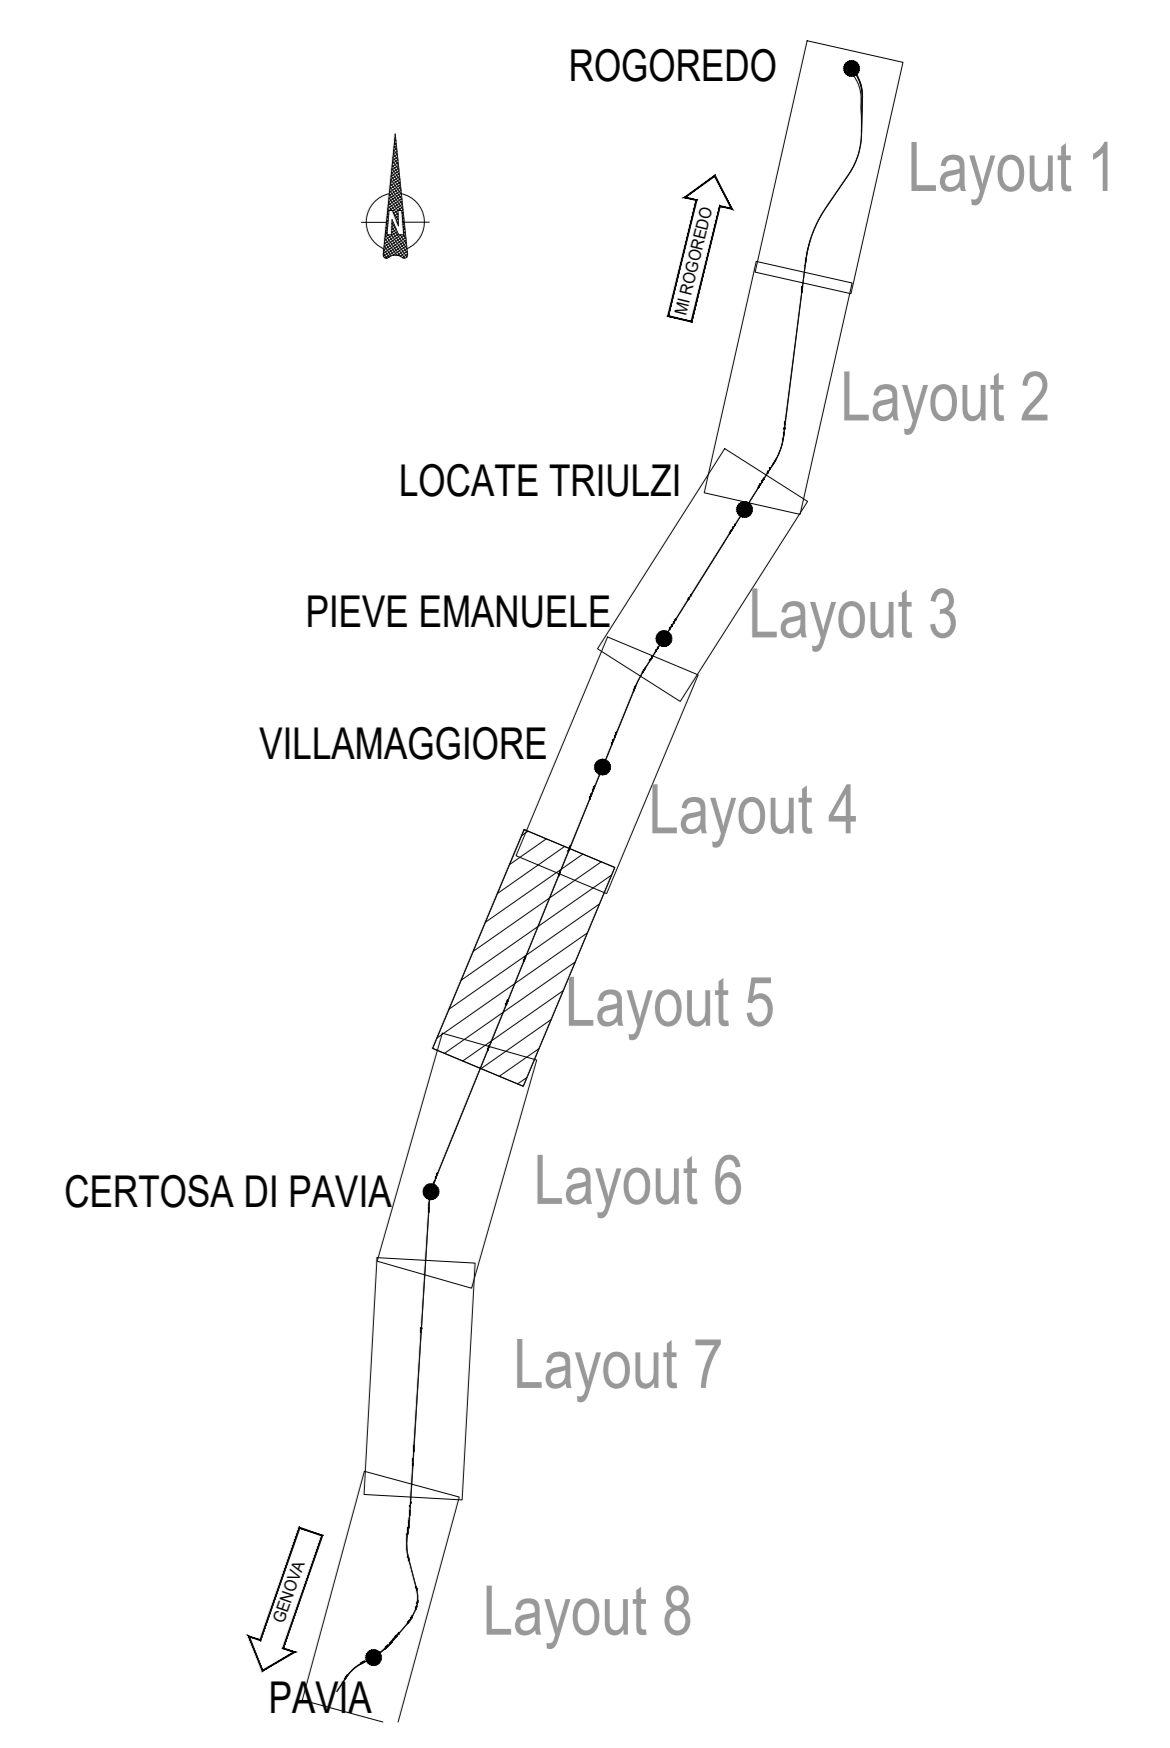

COMMITTENTE: 

PROGETTAZIONE: 

CUP: J4710900030009

U.O. INFRASTRUTTURE NORD

PROGETTO DEFINITIVO

POTENZIAMENTO DELLA LINEA MILANO - GENOVA
QUADRUPPLICAMENTO TRATTA MILANO ROGOREDO - PAVIA
FASE 2 - QUADRUPPLICAMENTO PIEVE EMANUELE - PAVIA

TRACCIATI
 Planimetria di PRG - Tav. 5/8

SCALA: 1:2.000

COMMESSA	LOTTO	FASE	ENTE	TIPO DOC.	OPERA/DISCIPLINA	PROGR.	REV.
NM0Z	20	D	26	P6	1F0003	005	A

Rev.	Descrizione	Redatto	Data	Verificato	Data	Approvato	Data	Autorizzato	Data
A	EMISSIONE ESECUTIVA		Novembre 2018		15/11/2018		15/11/2018		15/11/2018

File: NM0Z_2.0.D.26.P6.IF.00.0.3.005.A.DWG n. Etab.: