


LIMITE PROVINCIA

LIMITE COMUNE

BINARIO CONFIGURAZIONE FINALE

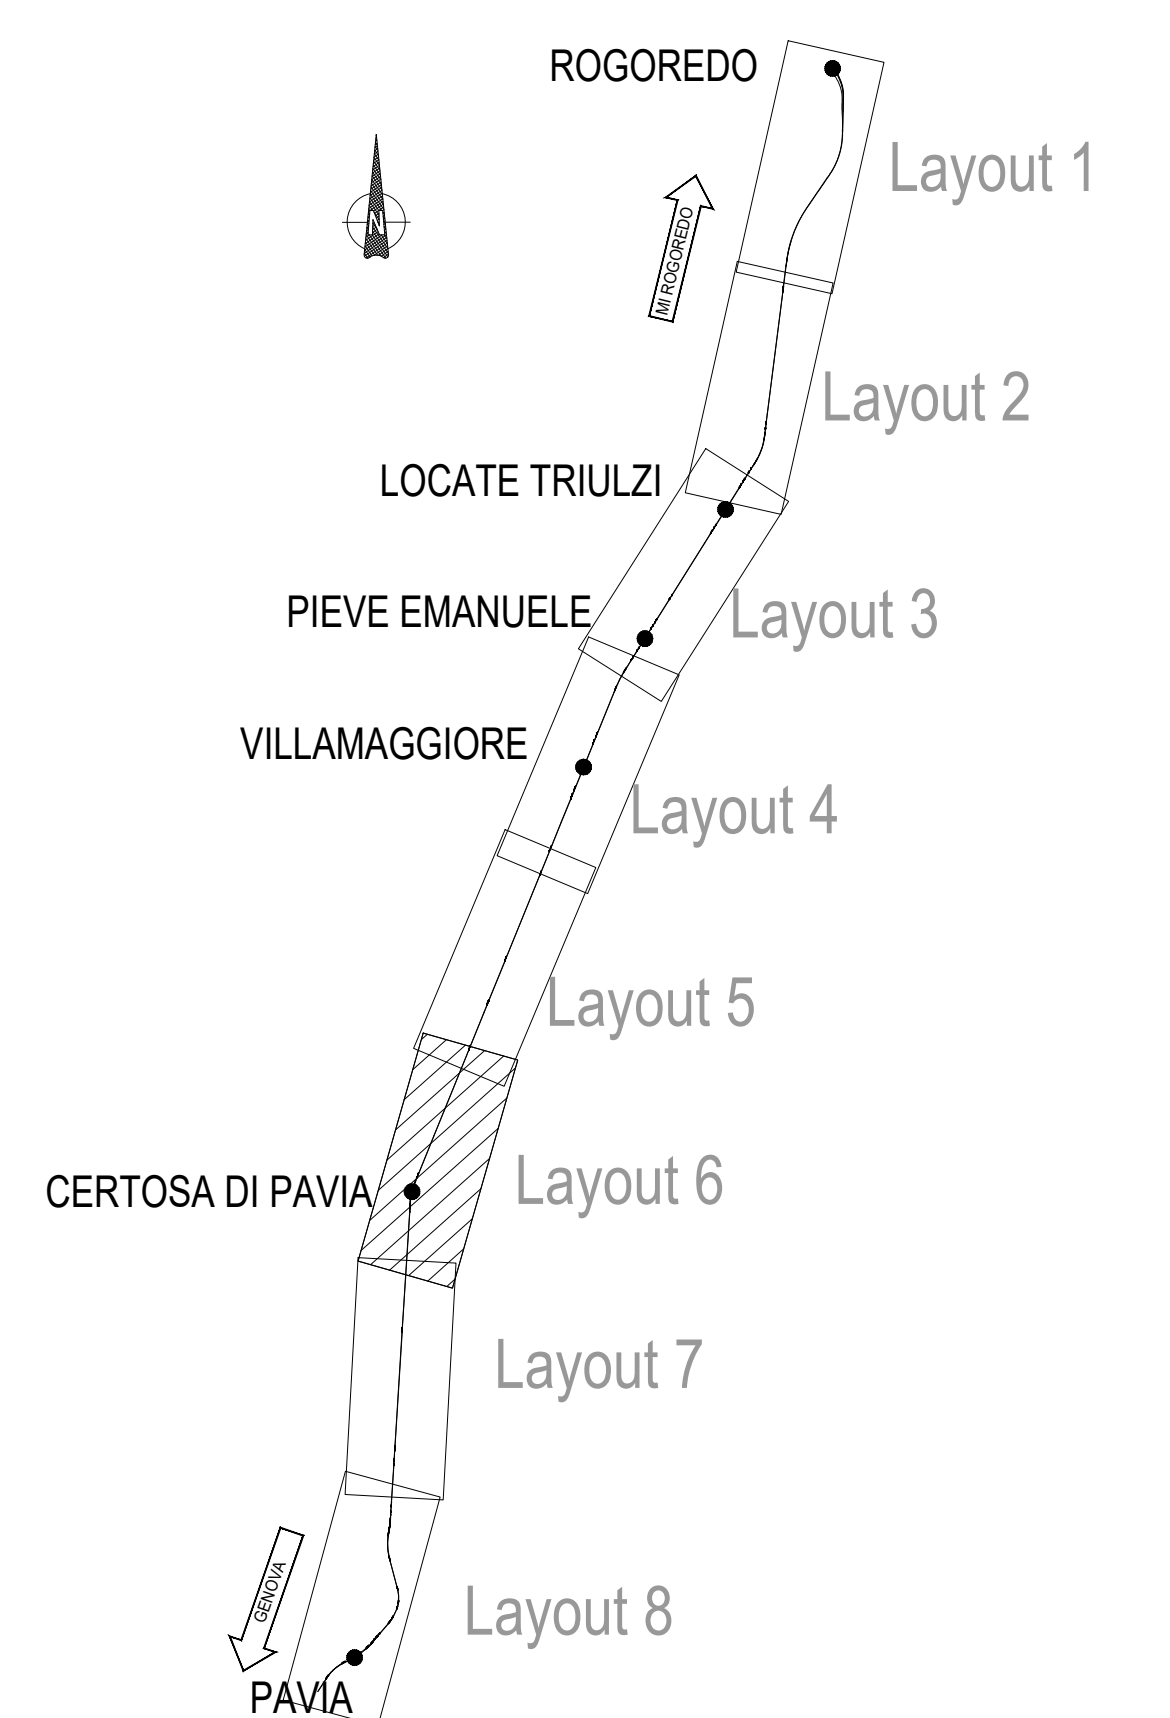

COMMITTENTE:



PROGETTAZIONE:



CUP: J47I09000030009

U.O. INFRASTRUTTURE NORD

PROGETTO DEFINITIVO

POTENZIAMENTO DELLA LINEA MILANO - GENOVA
QUADRUPLICAMENTO TRATTA MILANO ROGOREDO - PAVIA
FASE 2 - QUADRUPLICAMENTO PIEVE EMANUELE - PAVIA

TRACCIATI
Planimetria di PRG - Tav. 6/8

CALA:
1:2.000

COMMESSA	LOTTO	FASE	ENTE	TIPO DOC.	OPERA/DISCIPLINA	PROGR.	REV.
N M 0 Z	2 0	D	2 6	P 6	I F 0 0 0 3	0 0 6	A

Rev.	Descrizione	Redatto	Data	Verificato	Data	Approvato	Data	Autorizzato Data
A	EMISSIONE ESECUTIVA	S. Mancini 	Novembre 2016	S. Garzo 	Novembre 2016		Novembre 2016	F. Scuderi Novembre 2016 F. Scuderi - SO. ASSISTENTE TECNICO Cente rep. di lavoro n° 879-018

File: NM0Z 2.0.D.26.P6.IF.00.0.3.006.A.DWG

Elab.: