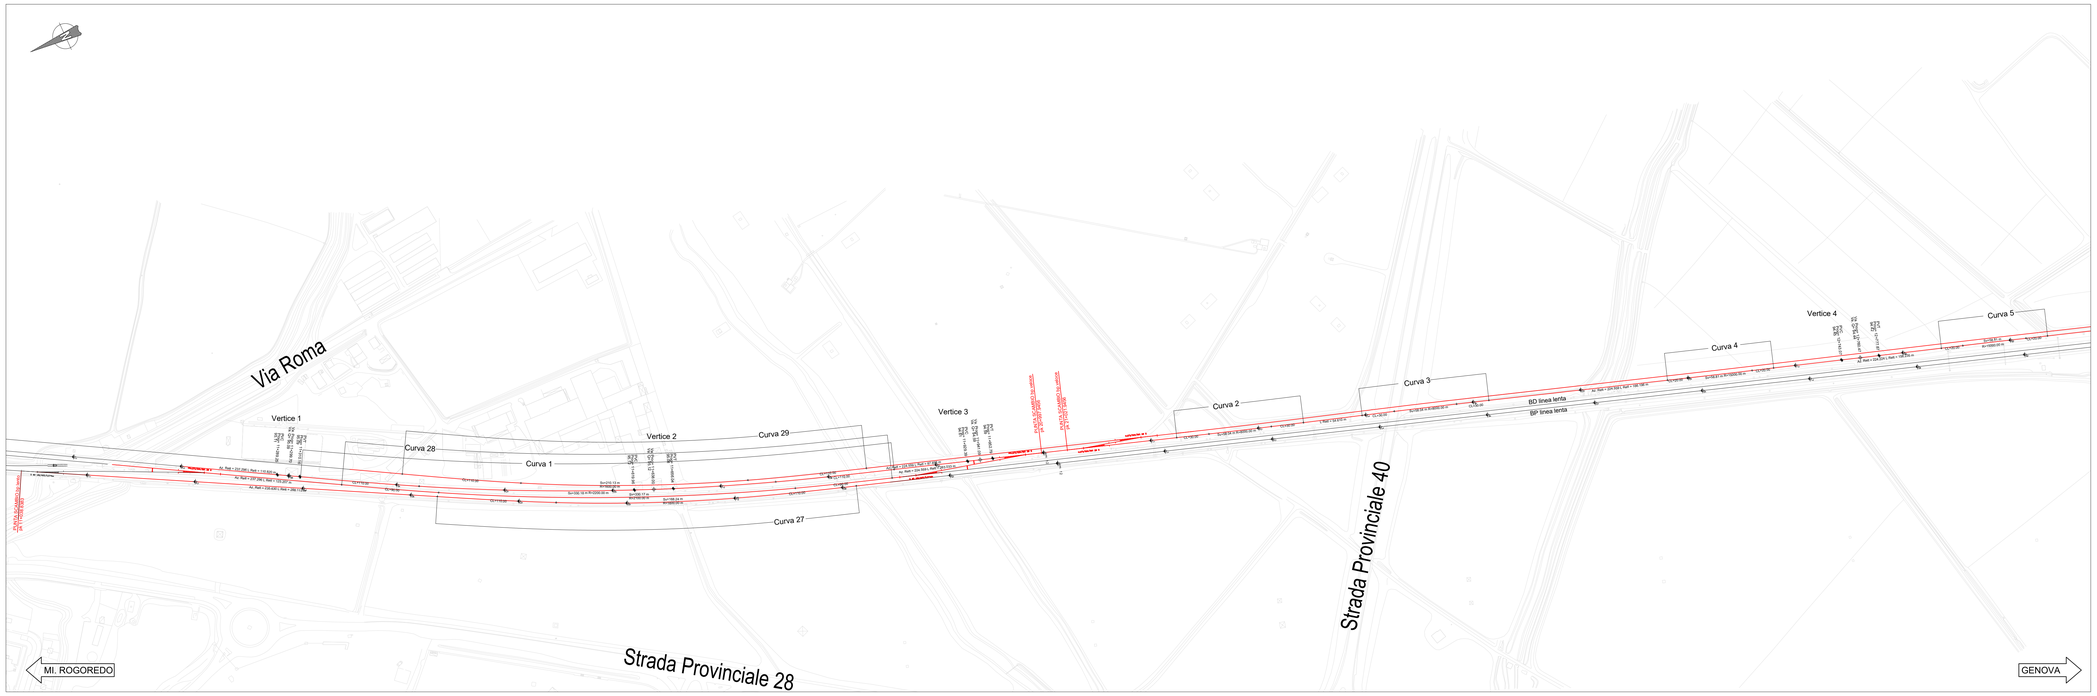

TABELLINE CURVE PLANIMETRICHE

BINARIO PARI VELOCE			
Curva 1			
X	439455.263	Azin	237.296209
Y	1082579.975	Azfin	224.558718
R(m)	-2200.000	r'	0.000000
Sv(m)	330.176	V(km/h)	160
Alfa	9.554392	Ltr(m)	110.000
Alfa tot	12.737491	m(m)	0.229
Tarco	165.399	H(mm)	110.0

BINARIO PARI VELOCE			
Curva 2			
X	439230.290	Azin	224.558718
Y	1082026.013	Azfin	223.858103
R(m)	-8000.000	r'	0.000000
Sv(m)	58.042	V(km/h)	160
Alfa	0.461883	Ltr(m)	30.000
Alfa tot	0.700615	m(m)	0.005
Tarco	29.021	H(mm)	30.0

BINARIO PARI VELOCE			
Curva 3			
X	439167.092	Azin	223.858103
Y	1081865.347	Azfin	224.558718
R(m)	8000.000	r'	0.000000
Sv(m)	58.042	V(km/h)	160
Alfa	0.461883	Ltr(m)	30.000
Alfa tot	0.700615	m(m)	0.005
Tarco	29.021	H(mm)	30.0

BINARIO PARI VELOCE			
Curva 4			
X	439063.759	Azin	224.558718
Y	1081610.907	Azfin	224.224238
R(m)	-15000.000	r'	0.000000
Sv(m)	58.810	V(km/h)	160
Alfa	0.249597	Ltr(m)	20.000
Alfa tot	0.334480	m(m)	0.001
Tarco	29.405	H(mm)	20.0

BINARIO PARI VELOCE			
Curva 5			
X	438969.036	Azin	224.224238
Y	1081374.104	Azfin	224.558718
R(m)	15000.000	r'	0.000000
Sv(m)	58.810	V(km/h)	160
Alfa	0.249597	Ltr(m)	20.000
Alfa tot	0.334480	m(m)	0.001
Tarco	29.405	H(mm)	20.0

BINARIO PARI VELOCE			
Curva 6			
X	438790.713	Azin	224.558718
Y	1080935.009	Azfin	225.514094
R(m)	6000.000	r'	0.000000
Sv(m)	60.042	V(km/h)	160
Alfa	0.637067	Ltr(m)	30.000
Alfa tot	0.955377	m(m)	0.006
Tarco	30.021	H(mm)	30.0

BINARIO PARI VELOCE			
Curva 7			
X	438712.167	Azin	225.514094
Y	1080749.630	Azfin	224.568803
R(m)	-5000.000	r'	0.000000
Sv(m)	39.243	V(km/h)	160
Alfa	0.499658	Ltr(m)	35.000
Alfa tot	0.945292	m(m)	0.010
Tarco	19.622	H(mm)	35.0

BINARIO PARI VELOCE			
Curva 8			
X	438632.390	Azin	224.568803
Y	1080553.281	Azfin	224.283056
R(m)	-16000.000	r'	0.000000
Sv(m)	51.816	V(km/h)	160
Alfa	0.206169	Ltr(m)	20.000
Alfa tot	0.285746	m(m)	0.001
Tarco	25.908	H(mm)	20.0

BINARIO PARI VELOCE			
Curva 9			
X	438566.255	Azin	224.283056
Y	1080388.389	Azfin	224.565520
R(m)	17000.000	r'	0.000000
Sv(m)	55.428	V(km/h)	160
Alfa	0.207567	Ltr(m)	20.000
Alfa tot	0.282464	m(m)	0.001
Tarco	27.714	H(mm)	20.0

BINARIO PARI LENTO			
Curva 27			
X	439427.965	Azin	235.629542
Y	1082542.617	Azfin	224.558718
R(m)	-1600.000	r'	0.000000
Sv(m)	168.240	V(km/h)	160
Alfa	6.694064	Ltr(m)	110.000
Alfa tot	11.070825	m(m)	0.315
Tarco	84.198	H(mm)	110

BINARIO DISPARI LENTO			
Curva 28			
X	439441.691	Azin	237.296209
Y	1082566.755	Azfin	224.558718
R(m)	-2100.000	r'	0.000000
Sv(m)	330.168	V(km/h)	160
Alfa	10.009121	Ltr(m)	90.000
Alfa tot	12.737491	m(m)	0.161
Tarco	165.425	H(mm)	90.0

BINARIO DISPARI VELOCE			
Curva 29			
X	439445.868	Azin	237.296209
Y	1082546.212	Azfin	224.558718
R(m)	-1600.000	r'	0.000000
Sv(m)	210.128	V(km/h)	160
Alfa	8.360730	Ltr(m)	110.000
Alfa tot	12.737491	m(m)	0.315
Tarco	105.215	H(mm)	110.0

TABELLINE VERTICI ALTIMETRICI

VERTICE 1	
PR	11299.705
QV	95.094
Pc	-0.001
Pu	0.000
DP	0.001
R	17000.000
T	10.455
F	0.003
Pr_i	11289.250
Pr_f	11310.160

VERTICE 2	
PR	11638.001
QV	95.116
Pc	0.000
Pu	-0.002
DP	-0.002
R	20000.000
T	18.040
F	-0.008
Pr_i	11619.961
Pr_f	11656.041

VERTICE 3	
PR	11941.087
QV	94.590
Pc	-0.002
Pu	-0.000
DP	0.002
R	15000.000
T	11.700
F	0.005
Pr_i	11929.387
Pr_f	11952.787

VERTICE 4	
PR	12760.467
QV	94.444
Pc	-0.000
Pu	-0.002
DP	-0.001
R	25000.000
T	17.400
F	-0.006
Pr_i	12743.067
Pr_f	12777.867

VERTICE 5	
PR	13072.397
QV	93.954
Pc	-0.002
Pu	-0.000
DP	0.001
R	60000.000
T	32.820
F	0.009
Pr_i	13039.577
Pr_f	13105.217

VERTICE 6	
PR	13459.843
QV	93.770
Pc	-0.000
Pu	0.000
DP	0.001
R	50000.000
T	12.578
F	0.002
Pr_i	13447.265
Pr_f	13472.421

VERTICE 7	
PR	13861.077
QV	93.780
Pc	0.000
Pu	-0.002
DP	-0.002
R	40000.000
T	35.441
F	-0.016
Pr_i	13825.635
Pr_f	13896.518

VERTICE 8	
PR	14632.288
QV	92.435
Pc	-0.002
Pu	-0.000
DP	0.001
R	40000.000
T	26.700
F	0.009
Pr_i	14605.588
Pr_f	14658.987

LEGENDA

BINARIO IN PROGETTO

BINARIO ESISTENTE

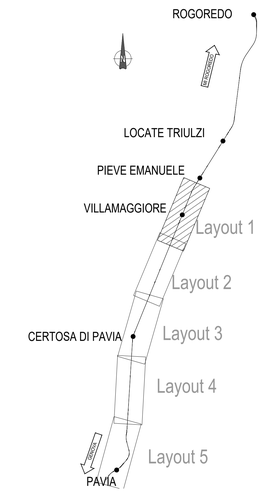

COMMITTENTE:

RFI RETE FERROVIARIA ITALIANA
GRUPPO FERROVIE DELLO STATO ITALIANE

PROGETTAZIONE:

ITALFERR
GRUPPO FERROVIE DELLO STATO ITALIANE

CUP: J47I09000030009

U.O. INFRASTRUTTURE NORD

PROGETTO DEFINITIVO

POTENZIAMENTO DELLA LINEA MILANO - GENOVA
QUADRUPLICAMENTO TRATTA MILANO ROGOREDO - PAVIA
FASE 2 - QUADRUPLICAMENTO PIEVE EMANUELE - PAVIA

TRACCIATI
Planimetria di tracciamento - Tav. 1/5

SCALA: 1:2.000

COMMESSA	LOTTO	FASE	ENTE	TIPO DOC.	OPERA/DISCIPLINA	PROGR.	REV.
N M 0 Z	2 0	D	2 6	P 6	I F 0 0 0 8	0 0 1	A

Rev.	Descrizione	Redatto	Data	Verificato	Data	Approvato	Data	Autorizzato Data
A	EMISSIONE ESECUTIVA	S.Modestia	Novembre2018	S.Questi	Novembre2018	A.Perego	Novembre2018	F.Sacco Novembre 2018

File: NM0Z 2 0 D 26 P6 IF 00 0 8 001 A.DWG

n. Elab.: