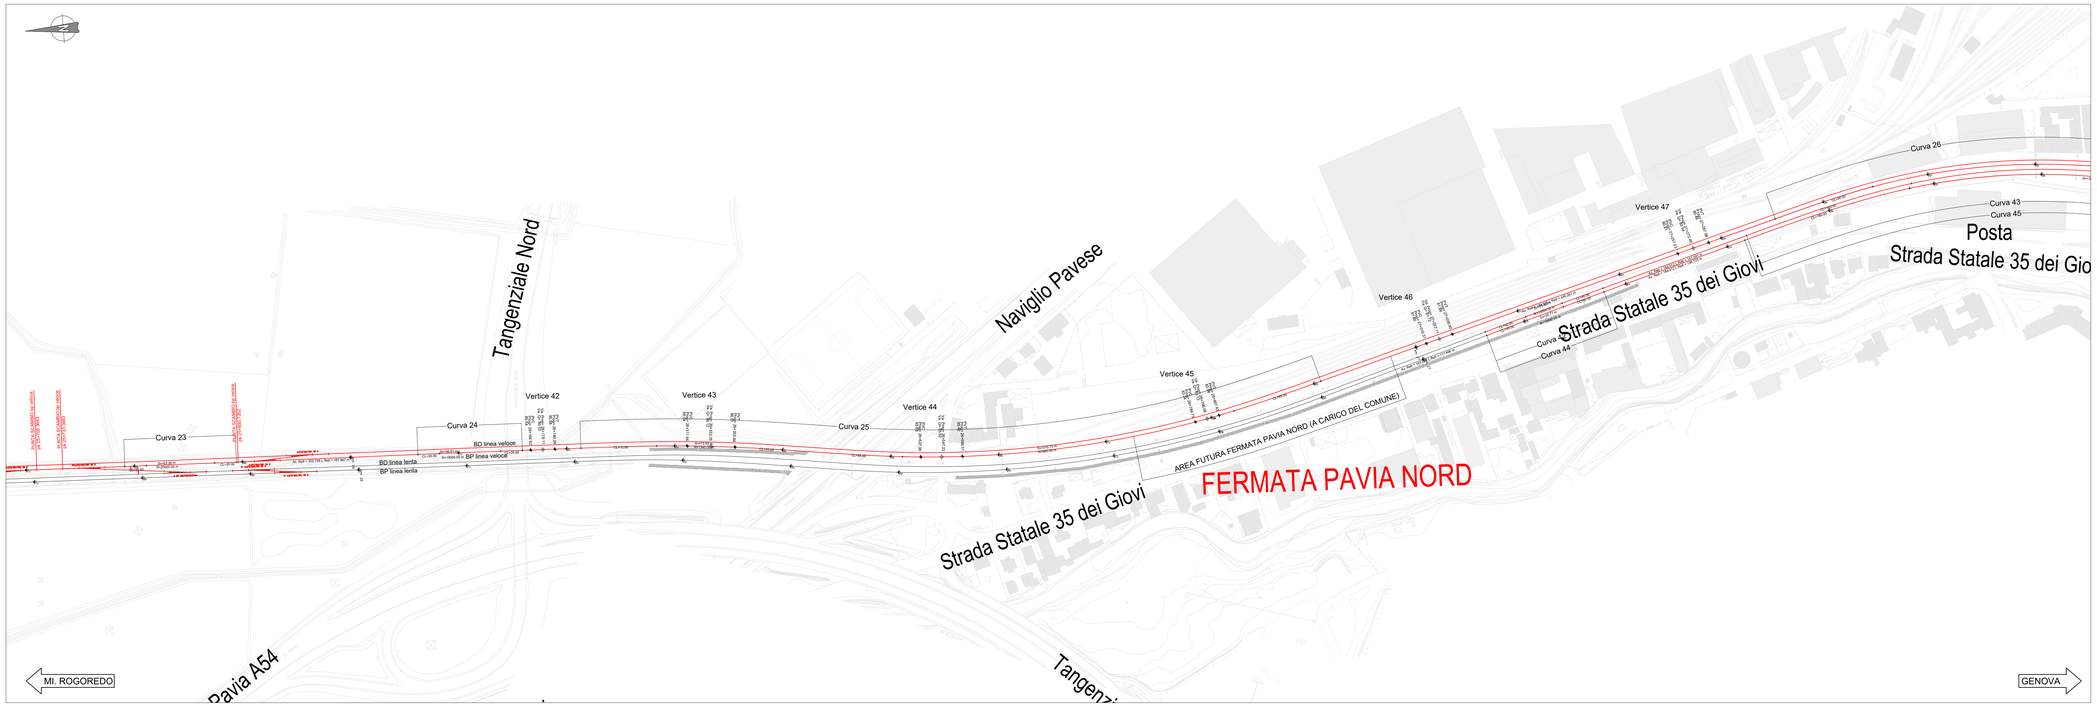

TABELLINE CURVE PLANIMETRICHE

BINARIO PARI VELOCE			
Curva 23			
X	435669.120	Azin	204.001698
Y	1069007.642	Azfin	203.736344
R(m)	-20000.000	r	0.000000
Sv(m)	63.363	V(km/h)	160
Alfa	0.201692	Ltr(m)	20.000
Alfa tot	0.265354	m(m)	0.001
Tarco	31.682	H(mm)	20.0

BINARIO PARI VELOCE			
Curva 24			
X	435653.402	Azin	203.736344
Y	1068740.147	Azfin	203.993052
R(m)	19000.000	r	0.000000
Sv(m)	56.615	V(km/h)	160
Alfa	0.189696	Ltr(m)	20.000
Alfa tot	0.256708	m(m)	0.001
Tarco	28.307	H(mm)	20.0

BINARIO PARI VELOCE			
Curva 25			
X	435640.303	Azin	203.993052
Y	1068531.577	Azfin	210.769077
R(m)	1340.000	r	0.000000
Sv(m)	72.626	V(km/h)	115
Alfa	3.450399	Ltr(m)	70.000
Alfa tot	6.776025	m(m)	0.152
Tarco	36.322	H(mm)	70.0

BINARIO PARI VELOCE			
Curva 26			
X	435833.030	Azin	184.528130
Y	1067172.151	Azfin	244.934303
R(m)	600.000	r	0.000000
Sv(m)	474.315	V(km/h)	90
Alfa	50.326364	Ltr(m)	95.000
Alfa tot	60.406177	m(m)	0.627
Tarco	250.332	H(mm)	90.0

BINARIO PARI LENTO			
Curva 42			
X	435681.563	Azin	183.529721
Y	1067737.989	Azfin	184.012105
R(m)	10000.000	r	0.000000
Sv(m)	35.773	V(km/h)	160
Alfa	0.227736	Ltr(m)	40.000
Alfa tot	0.482384	m(m)	0.007
Tarco	17.886	H(mm)	40.0

BINARIO PARI VELOCE			
Curva 25			
X	435581.438	Azin	210.769076
Y	1068186.915	Azfin	184.528129
R(m)	-960.000	r	0.000000
Sv(m)	310.704	V(km/h)	115
Alfa	20.604211	Ltr(m)	85.000
Alfa tot	26.240948	m(m)	0.314
Tarco	156.723	H(mm)	85.0

BINARIO PARI LENTO			
Curva 43			
X	435824.026	Azin	184.012105
Y	1067182.691	Azfin	244.501769
R(m)	575.000	r	0.000000
Sv(m)	386.347	V(km/h)	110
Alfa	42.775027	Ltr(m)	160.000
Alfa tot	60.489664	m(m)	1.854
Tarco	200.785	H(mm)	160.0

BINARIO DISPARI LENTO			
Curva 44			
X	435685.003	Azin	183.529721
Y	1067738.885	Azfin	184.012105
R(m)	10004.000	r	0.000000
Sv(m)	35.803	V(km/h)	160
Alfa	0.227838	Ltr(m)	40.000
Alfa tot	0.482384	m(m)	0.007
Tarco	17.902	H(mm)	40.0

BINARIO DISPARI LENTO			
Curva 45			
X	435829.410	Azin	184.012105
Y	1067176.014	Azfin	245.001039
R(m)	579.000	r	0.000000
Sv(m)	394.689	V(km/h)	110
Alfa	43.396677	Ltr(m)	160.000
Alfa tot	60.988934	m(m)	1.841
Tarco	205.359	H(mm)	160.0

BINARIO 5			
Curva 46			
X	435302.780	Azin	244.903098
Y	1066564.673	Azfin	256.360297
R(m)	335.000	r	0.000000
Sv(m)	20.290	V(km/h)	60
Alfa	3.855770	Ltr(m)	40.000
Alfa tot	11.457200	m(m)	0.199
Tarco	10.148	H(mm)	40.0

BINARIO 4			
Curva 47			
X	435284.610	Azin	244.907406
Y	1066537.171	Azfin	256.483684
R(m)	550.000	r	0.000000
Sv(m)	55.012	V(km/h)	70
Alfa	6.367572	Ltr(m)	45.000
Alfa tot	11.576279	m(m)	0.153
Tarco	27.529	H(mm)	40

TABELLINE VERTICI ALTIMETRICI

VERTICE 42	
PR	26178.107
QV	85.533
Pc	-0.001
Pu	0.004
DP	0.004
R	5050.000
T	11.186
F	0.012
Pr_i	26166.921
Pr_f	26189.293

VERTICE 43	
PR	26333.760
QV	86.121
Pc	0.004
Pu	-0.002
DP	-0.006
R	7200.000
T	22.121
F	-0.034
Pr_i	26311.639
Pr_f	26355.881

VERTICE 44	
PR	26547.226
QV	85.617
Pc	-0.002
Pu	-0.010
DP	-0.008
R	5050.000
T	19.279
F	-0.037
Pr_i	26527.946
Pr_f	26566.505

VERTICE 45	
PR	26796.079
QV	83.128
Pc	-0.010
Pu	-0.006
DP	0.004
R	6000.000
T	11.347
F	0.011
Pr_i	26784.733
Pr_f	26807.425

VERTICE 46	
PR	27023.106
QV	81.716
Pc	-0.006
Pu	-0.005
DP	0.002
R	17000.000
T	12.793
F	0.005
Pr_i	27010.314
Pr_f	27035.899

VERTICE 47	
PR	27272.403
QV	80.542
Pc	-0.005
Pu	-0.005
DP	-0.001
R	50000.000
T	15.175
F	-0.002
Pr_i	27257.228
Pr_f	27287.578

VERTICE 48	
PR	27674.026
QV	78.405
Pc	-0.005
Pu	-0.005
DP	0.001
R	55000.000
T	16.500
F	0.002
Pr_i	27657.526
Pr_f	27690.526

VERTICE 49	
PR	27775.025
QV	77.928
Pc	-0.005
Pu	-0.004
DP	0.000
R	120000.000
T	14.400
F	0.001
Pr_i	27760.625
Pr_f	27789.425

VERTICE 50	
PR	27909.538
QV	77.326
Pc	-0.004
Pu	-0.005
DP	-0.000
R	70000.000
T	10.945
F	-0.001
Pr_i	27899.493
Pr_f	27919.583

VERTICE 51	
PR	28023.650
QV	76.782
Pc	-0.005
Pu	-0.003
DP	0.002
R	7500.000
T	6.289
F	0.003
Pr_i	28017.361
Pr_f	28029.939

LEGENDA

BINARIO IN PROGETTO

BINARIO ESISTENTE

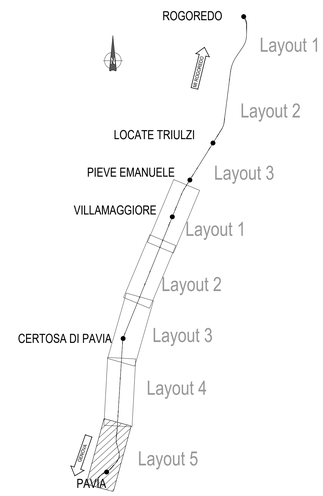

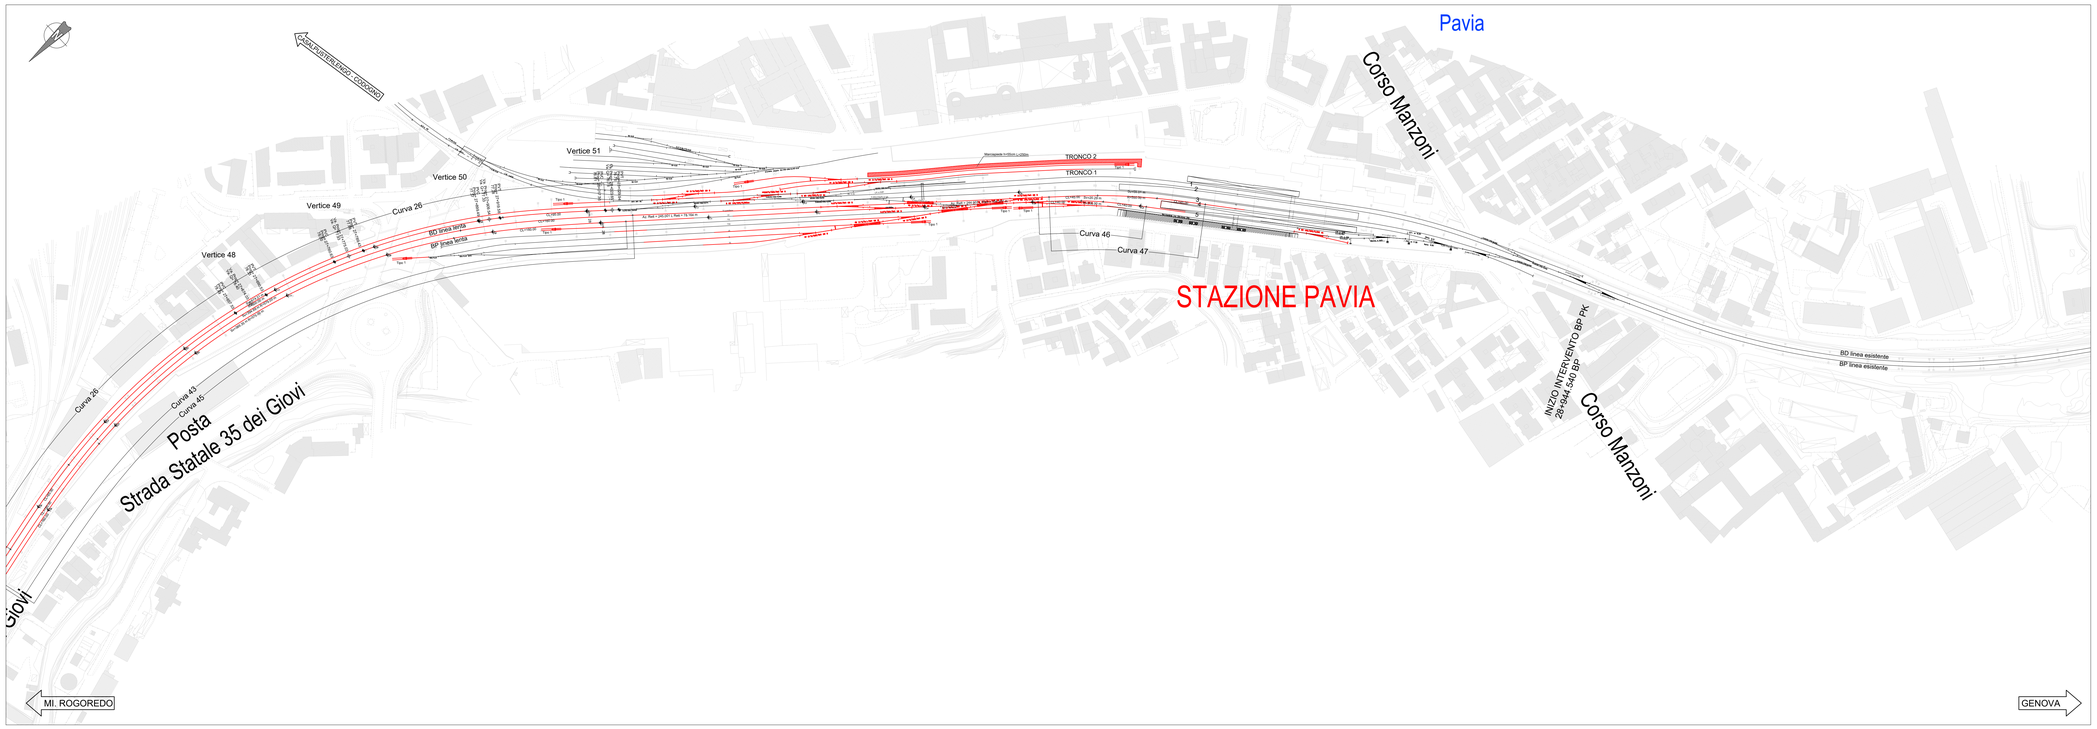

COMMITTENTE:

RFI RETE FERROVIARIA ITALIANA
GRUPPO FERROVIE DELLO STATO ITALIANE

PROGETTAZIONE:

ITALFERR
GRUPPO FERROVIE DELLO STATO ITALIANE

CUP: J47I09000030009

U.O. INFRASTRUTTURE NORD

PROGETTO DEFINITIVO

POTENZIAMENTO DELLA LINEA MILANO - GENOVA
QUADRUPLICAMENTO TRATTA MILANO ROGOREDO - PAVIA
FASE 2 - QUADRUPLICAMENTO PIEVE EMANUELE - PAVIA

TRACCIATI
Planimetria di tracciamento - Tav. 5/5

SCALA: 1:2.000

COMMESSA	LOTTO	FASE	ENTE	TIPO DOC.	OPERA/DISCIPLINA	PROGR.	REV.
NM0Z	20	D	26	P6	IF0008	005	A

Rev.	Descrizione	Redatto	Data	Verificato	Data	Approvato	Data	Autorizzato Data
A	EMISSIONE ESECUTIVA	S.Modesta	Novembre2018	S.Questi	Novembre2018	A.Bianchi	Novembre2018	F.Sacco Novembre 2018

ITALFERR - GRUPPO FERROVIE DELLO STATO
Ordine degli Ingegneri della Provincia di Roma n. A 27837

File: NM0Z 2 0 D 26 P6 IF 00 0 8 005 A.DWG

n. Elab.: