


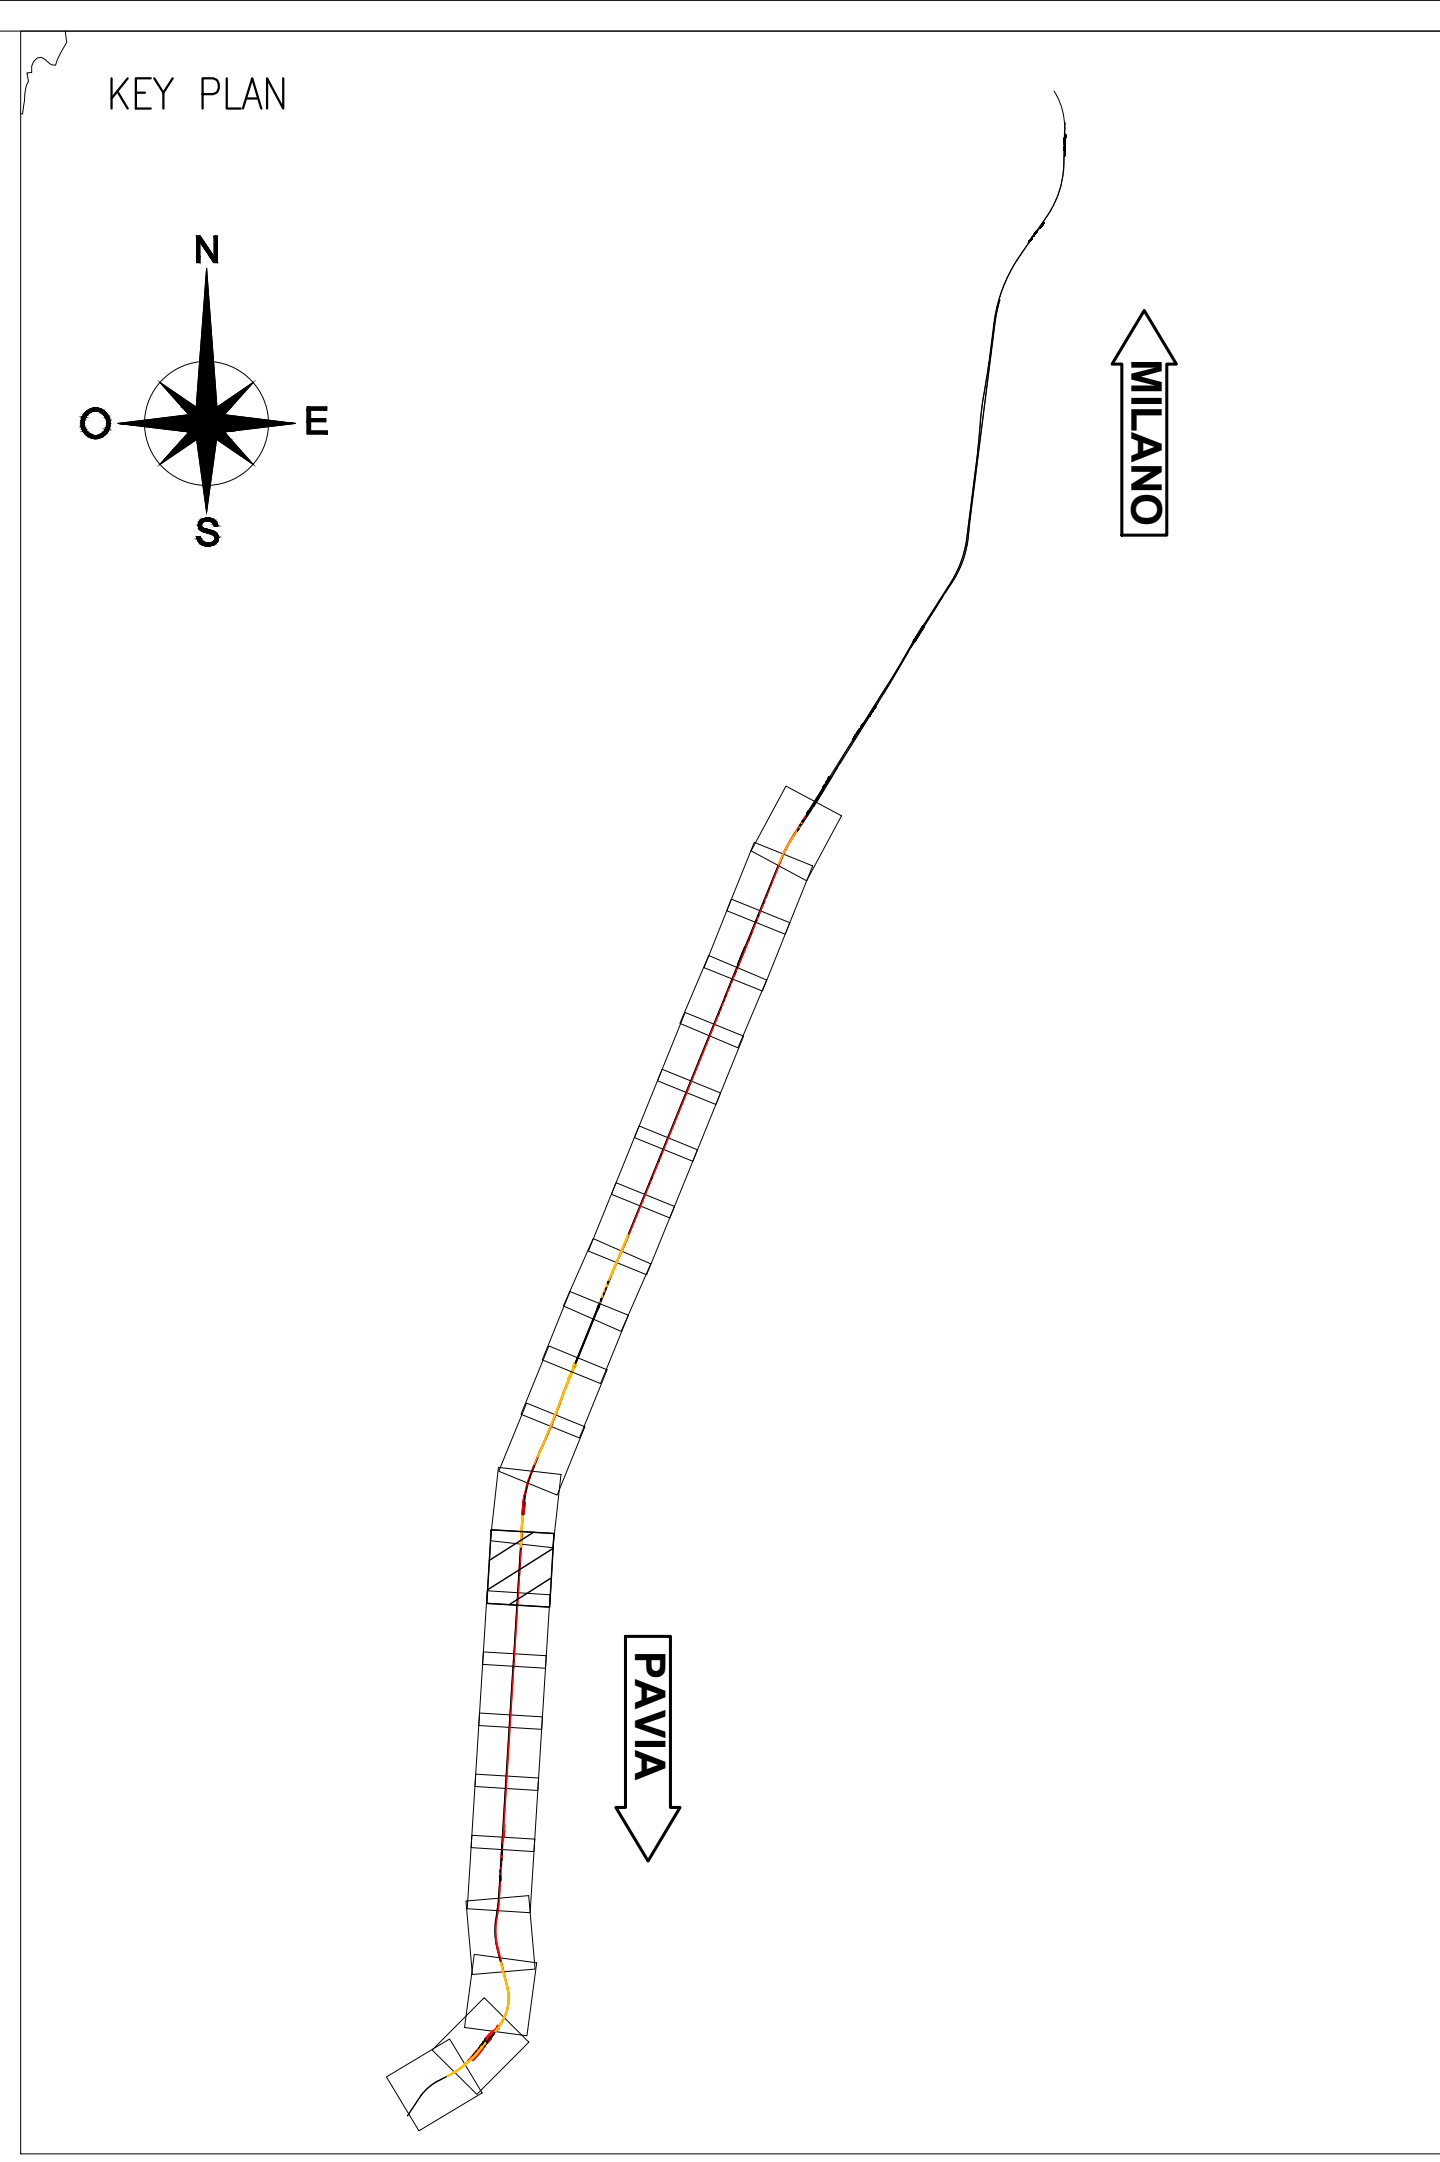

LEGENDA

- KM XX: KILOMETRICA
- X: ETOMETRICA
- PK X+XXX.XX: PROGRESSIVA
- BPL: BINARIO PARI LENTO
- BPV: BINARIO PARI VELOCE
- Line (red): BINARIO DI PROGETTO
- Line (orange): BINARIO DEMOLITO
- Line (blue): DEMOLIZIONI
- Line (green): BARRIERA ANTIRUMORE
- Line (yellow): RECINZIONE
- Line (purple): RECINZIONE CON BARRIERA ANTIRUMORE
- Line (dashed): TOMBINO
- Line (pink): COSTRUITO IN FASE 1
- Arrow (black): DIREZIONE
- Star: NORD

LEGENDA IDRAULICA	
	FOSSO IN TERRA
	FOSSO DI GUARDIA RIVESTITO
	CANALETTA RETTANGOLARE GRIGLIATA
	POZZETTO 0.50X0.50 CON SCARICO IN TOMBINO
	POZZETTO 0.50X0.50 CON COLLETTORE IN CLS Ø300 PASSO P=20m
	DOPPIO POZZETTO 0.50X0.50 CON COLLETTORE IN CLS Ø300 PASSO P=20m
	SCARICO CON EMBRICI passo 10 m
	POZZETTO IN CLS GRIGLIATO 2.00X1.50m H=1.50m PASSO MAX=60m
	CASSONETTO DRENANTE B=5.00m H=1.50m CON TUBO FESSURATO IN PEAD Ø500
	POZZETTO IN CLS GRIGLIATO 0.50X0.50m H=1.80m CON TUBO DI SCARICO PER TROPPO PIENO IN PEAD Ø315 CON CLAPET
	COLLETTORE IN PEAD
	POZZETTO IN CLS 1.00X1.00 H=2.00m SU BANCHINA CON TUBO CORRENTE IN PEAD Ø630/800

COMMITTENTE: **RFI** INFRASTRUTTURE ITALIANE

PROGETTAZIONE: **ITALFERR** GRUPPO FERROVIE DELLO STATO ITALIANE

CUP: J47109000030009

U.O. INFRASTRUTTURE NORD

PROGETTO DEFINITIVO

POTENZIAMENTO DELLA LINEA MILANO - GENOVA

QUADRUPPLICAMENTO TRATTA MILANO ROGAREDO - PAVIA

FASE 2 - QUADRUPPLICAMENTO PIEVE EMANUELE - PAVIA

DRENAGGIO DI PIATTAFORMA

Planimetria sistemazioni idrauliche linea e drenaggio piattaforma - Tav. 13/19

SCALA: 1:1000

COMMESSA	LOTTO	FASE	ENTE	TIPO DOC.	OPERADISCIPLINA	PROGR.	REV.
NM0Z	20	D	26	P7	ID00002	013	A

Rev.	Descrizione	Redatto	Data	Verificato	Data	Approvato	Data	Autografo
A	EMISSIONE ESECUTIVA	NOVEMBRE 2018	NOVEMBRE 2018		NOVEMBRE 2018		NOVEMBRE 2018	

File: \N0222028P7\0002013A.DWG

n. Elab.: