
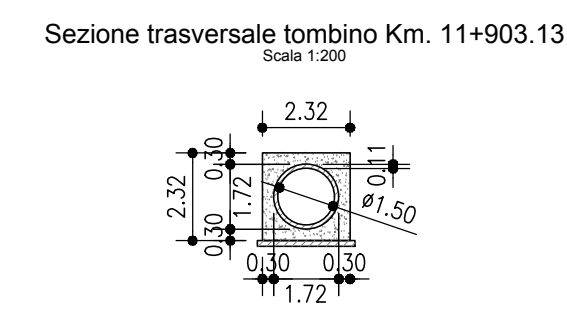
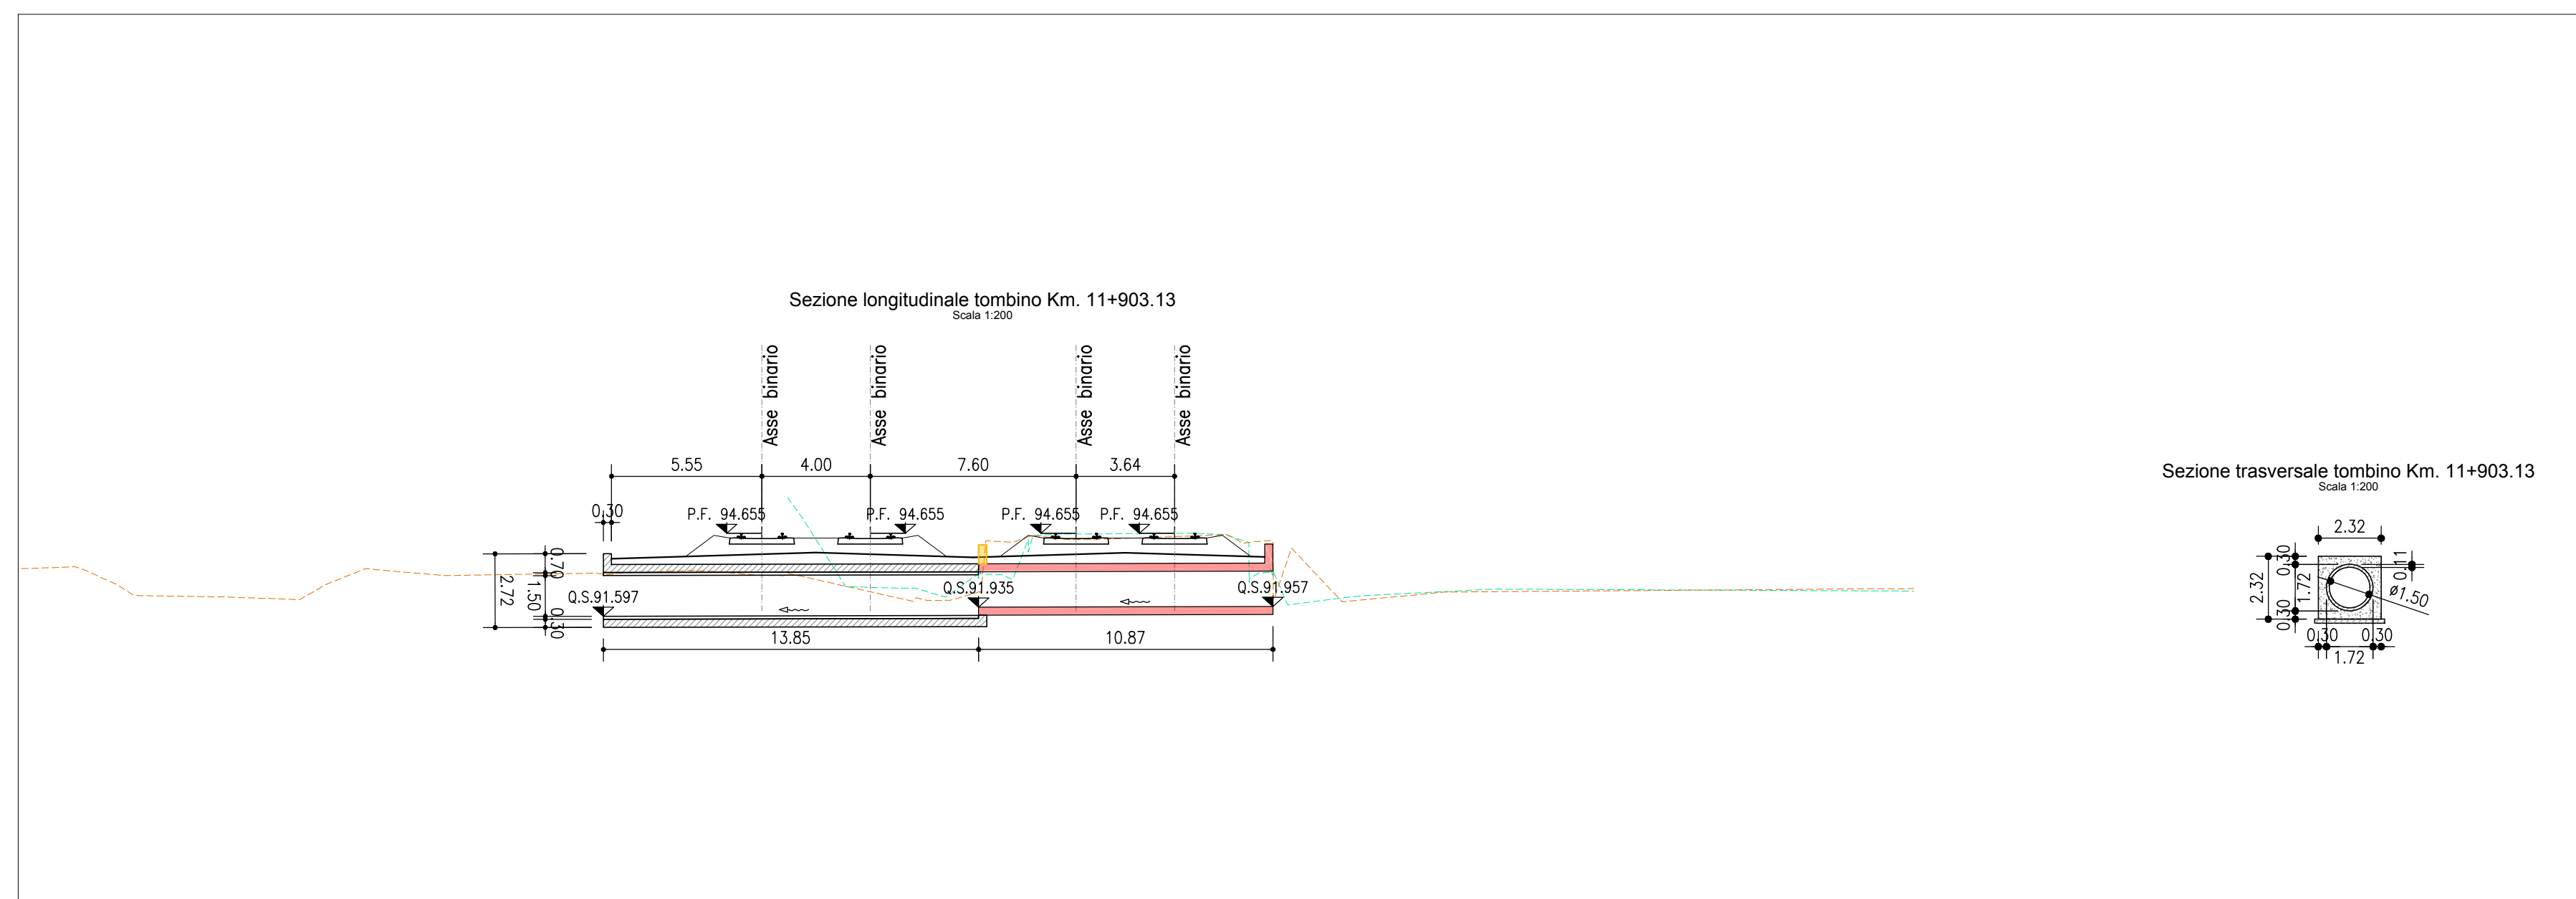
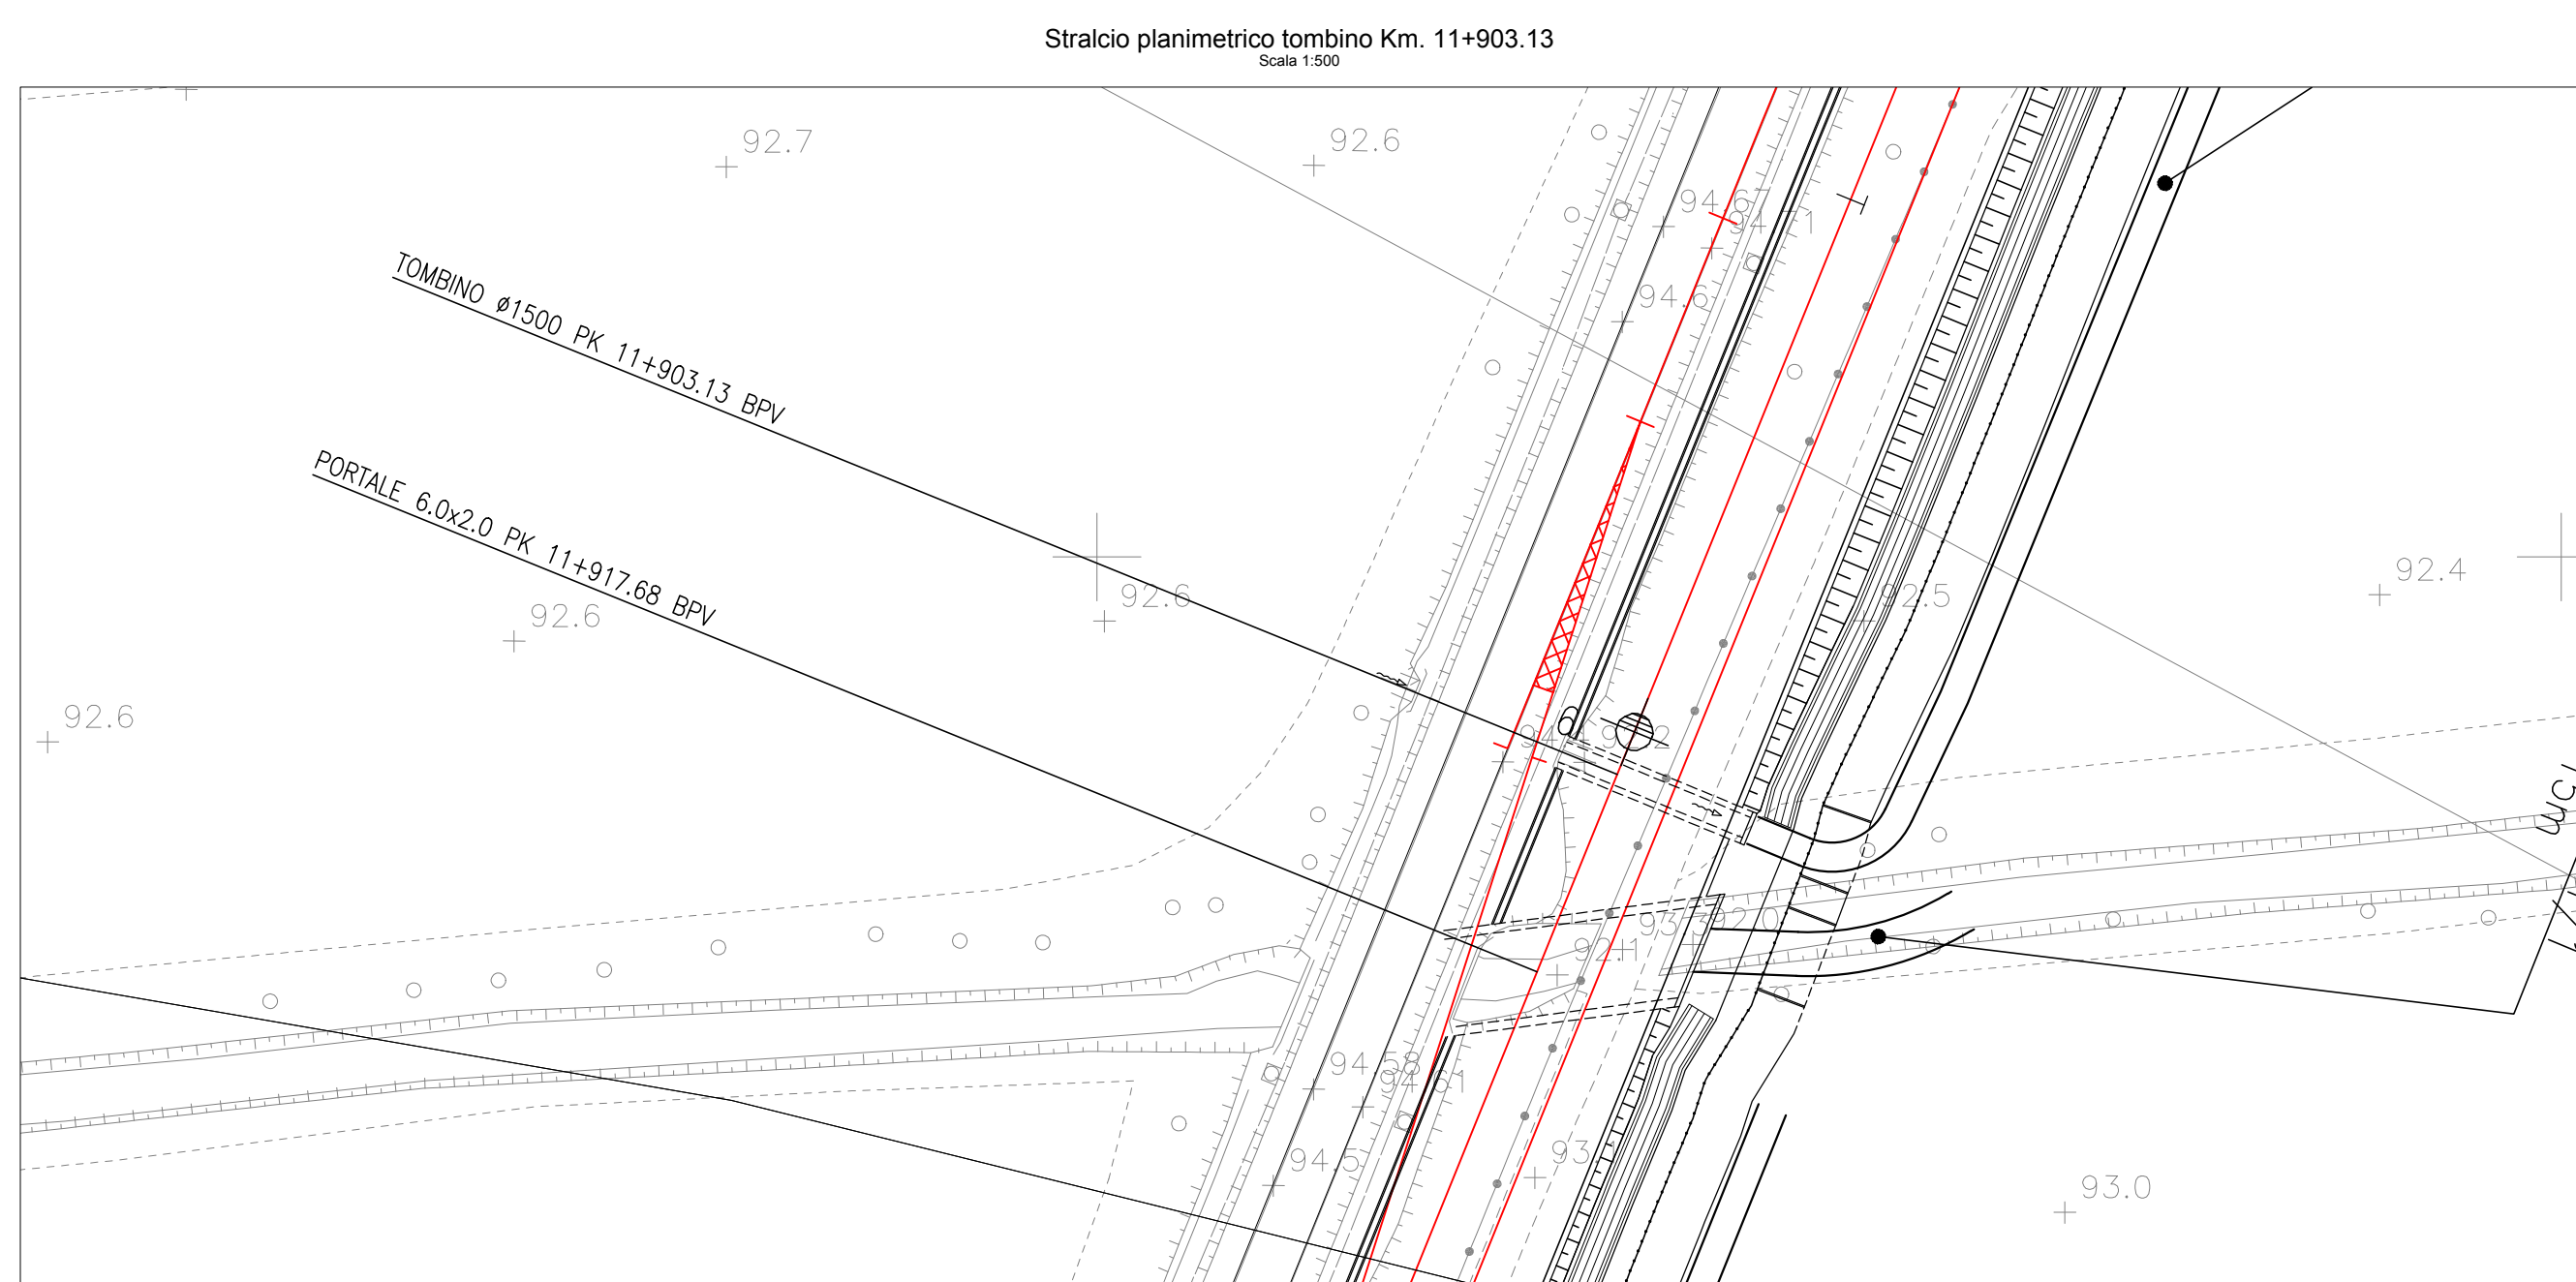
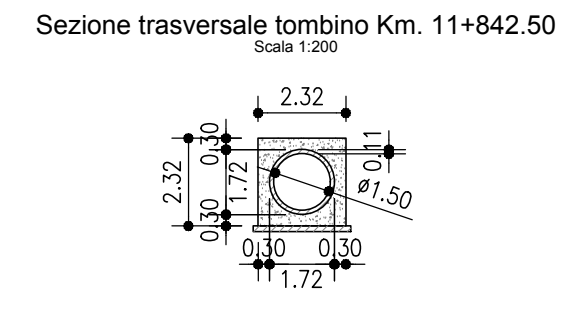
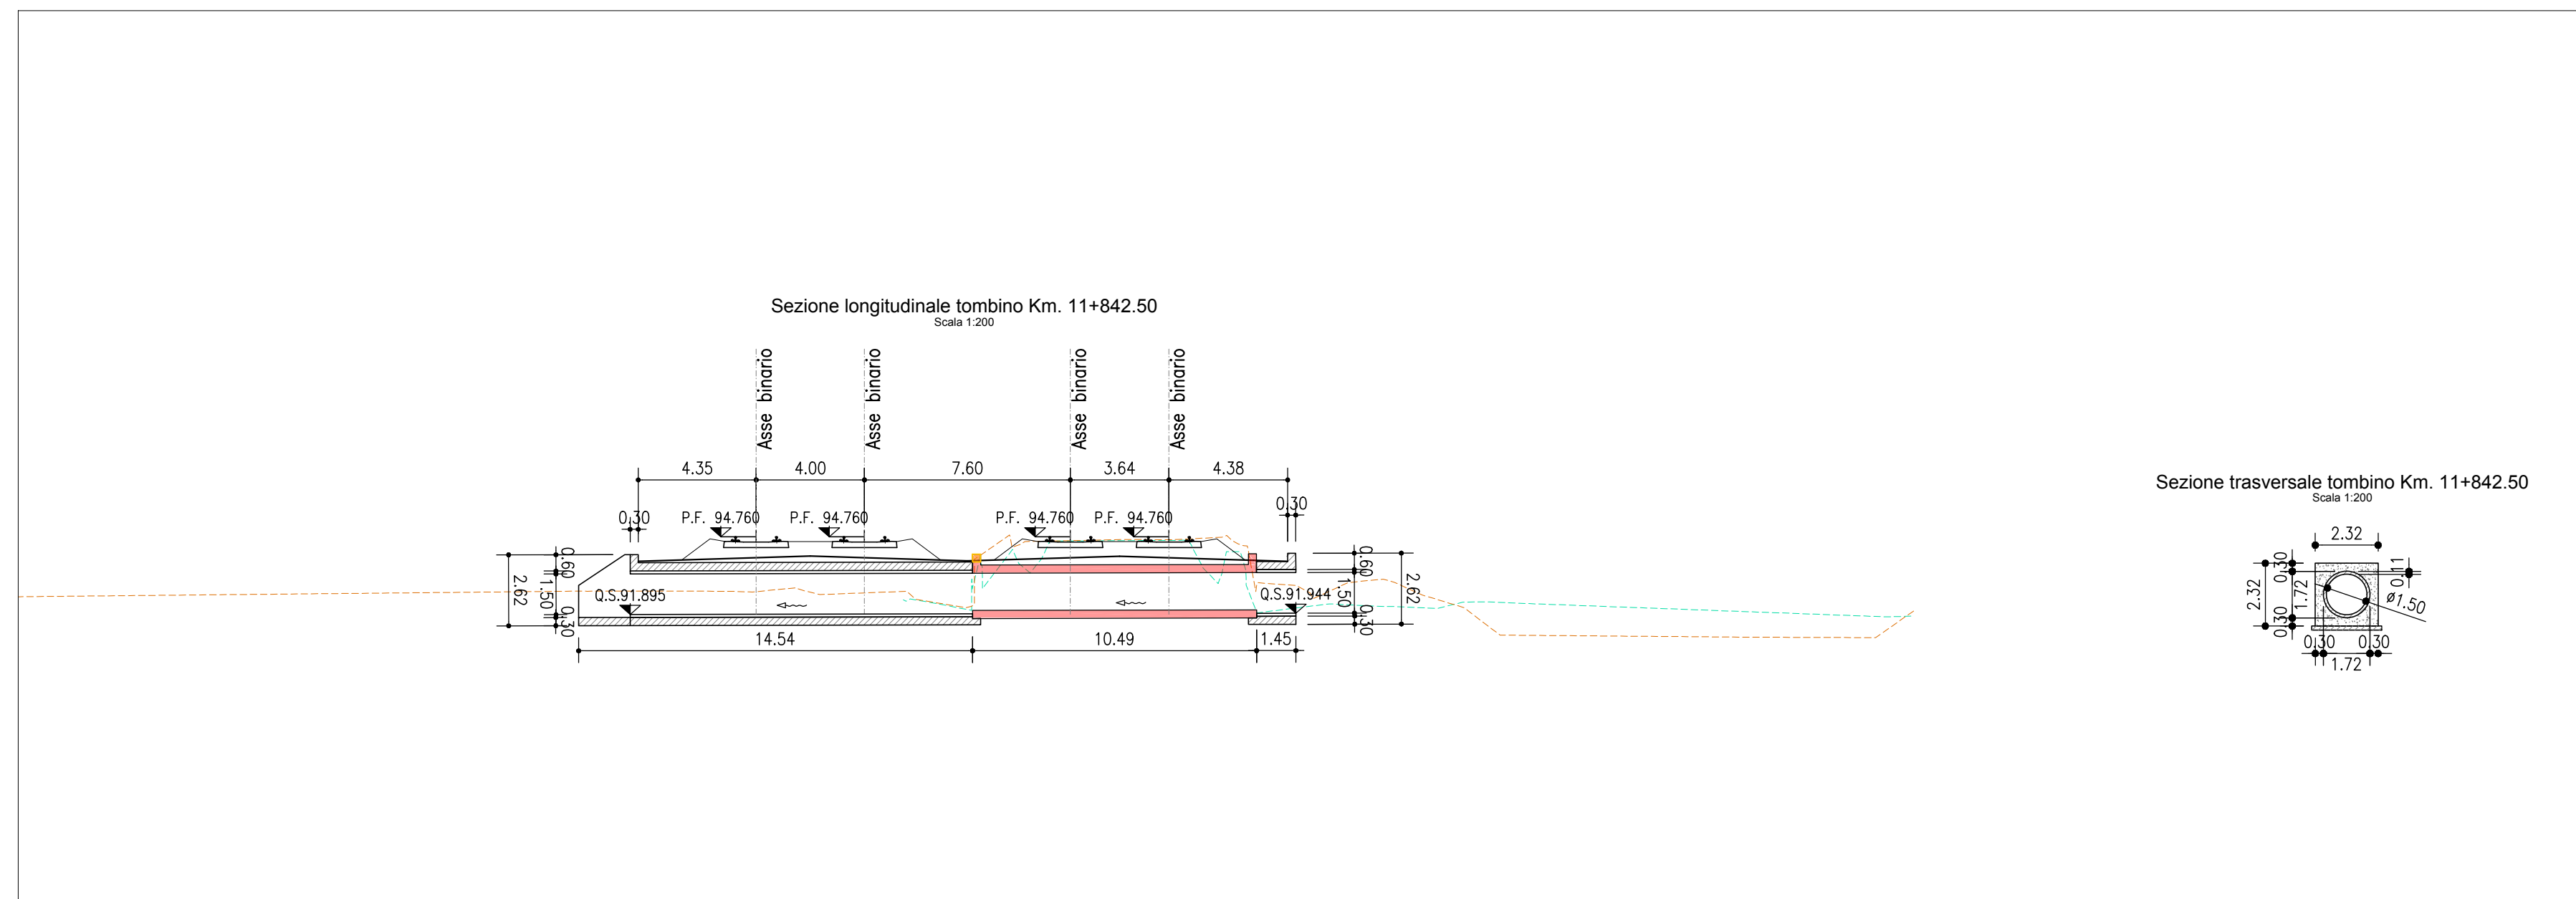
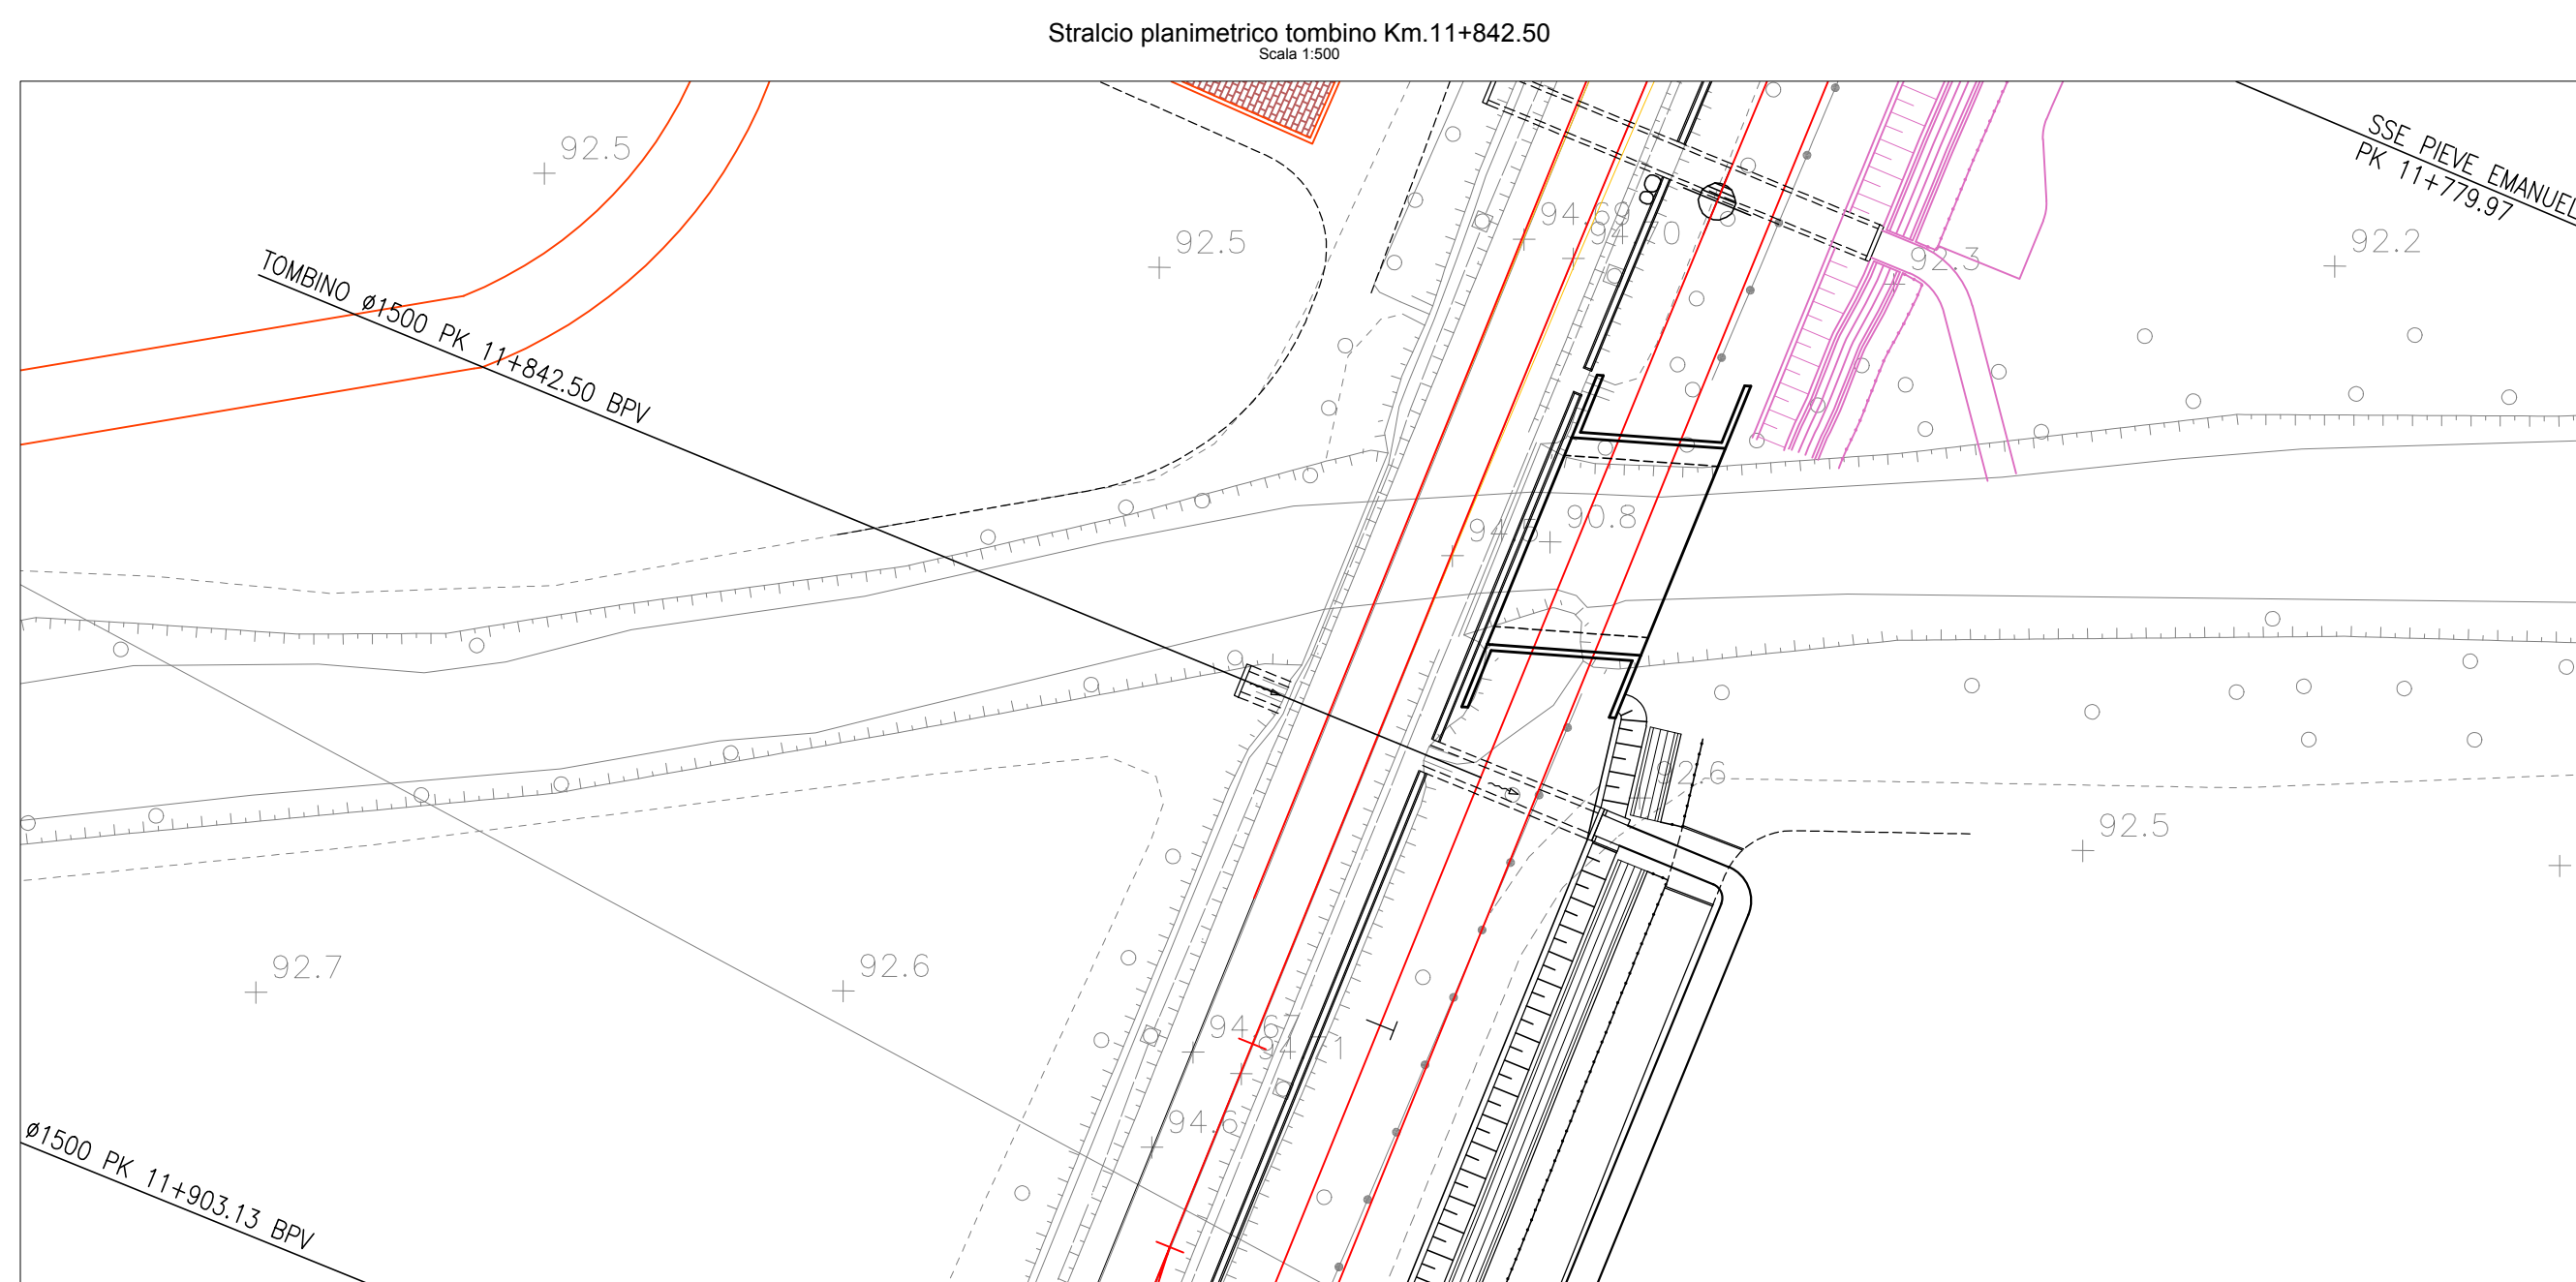
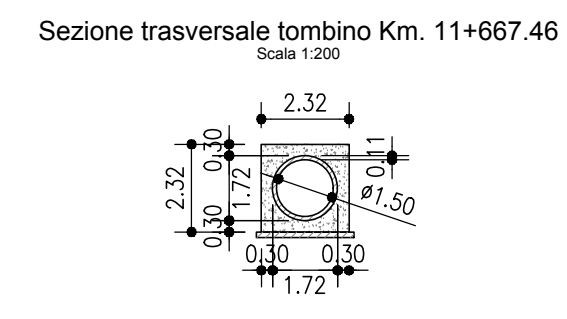
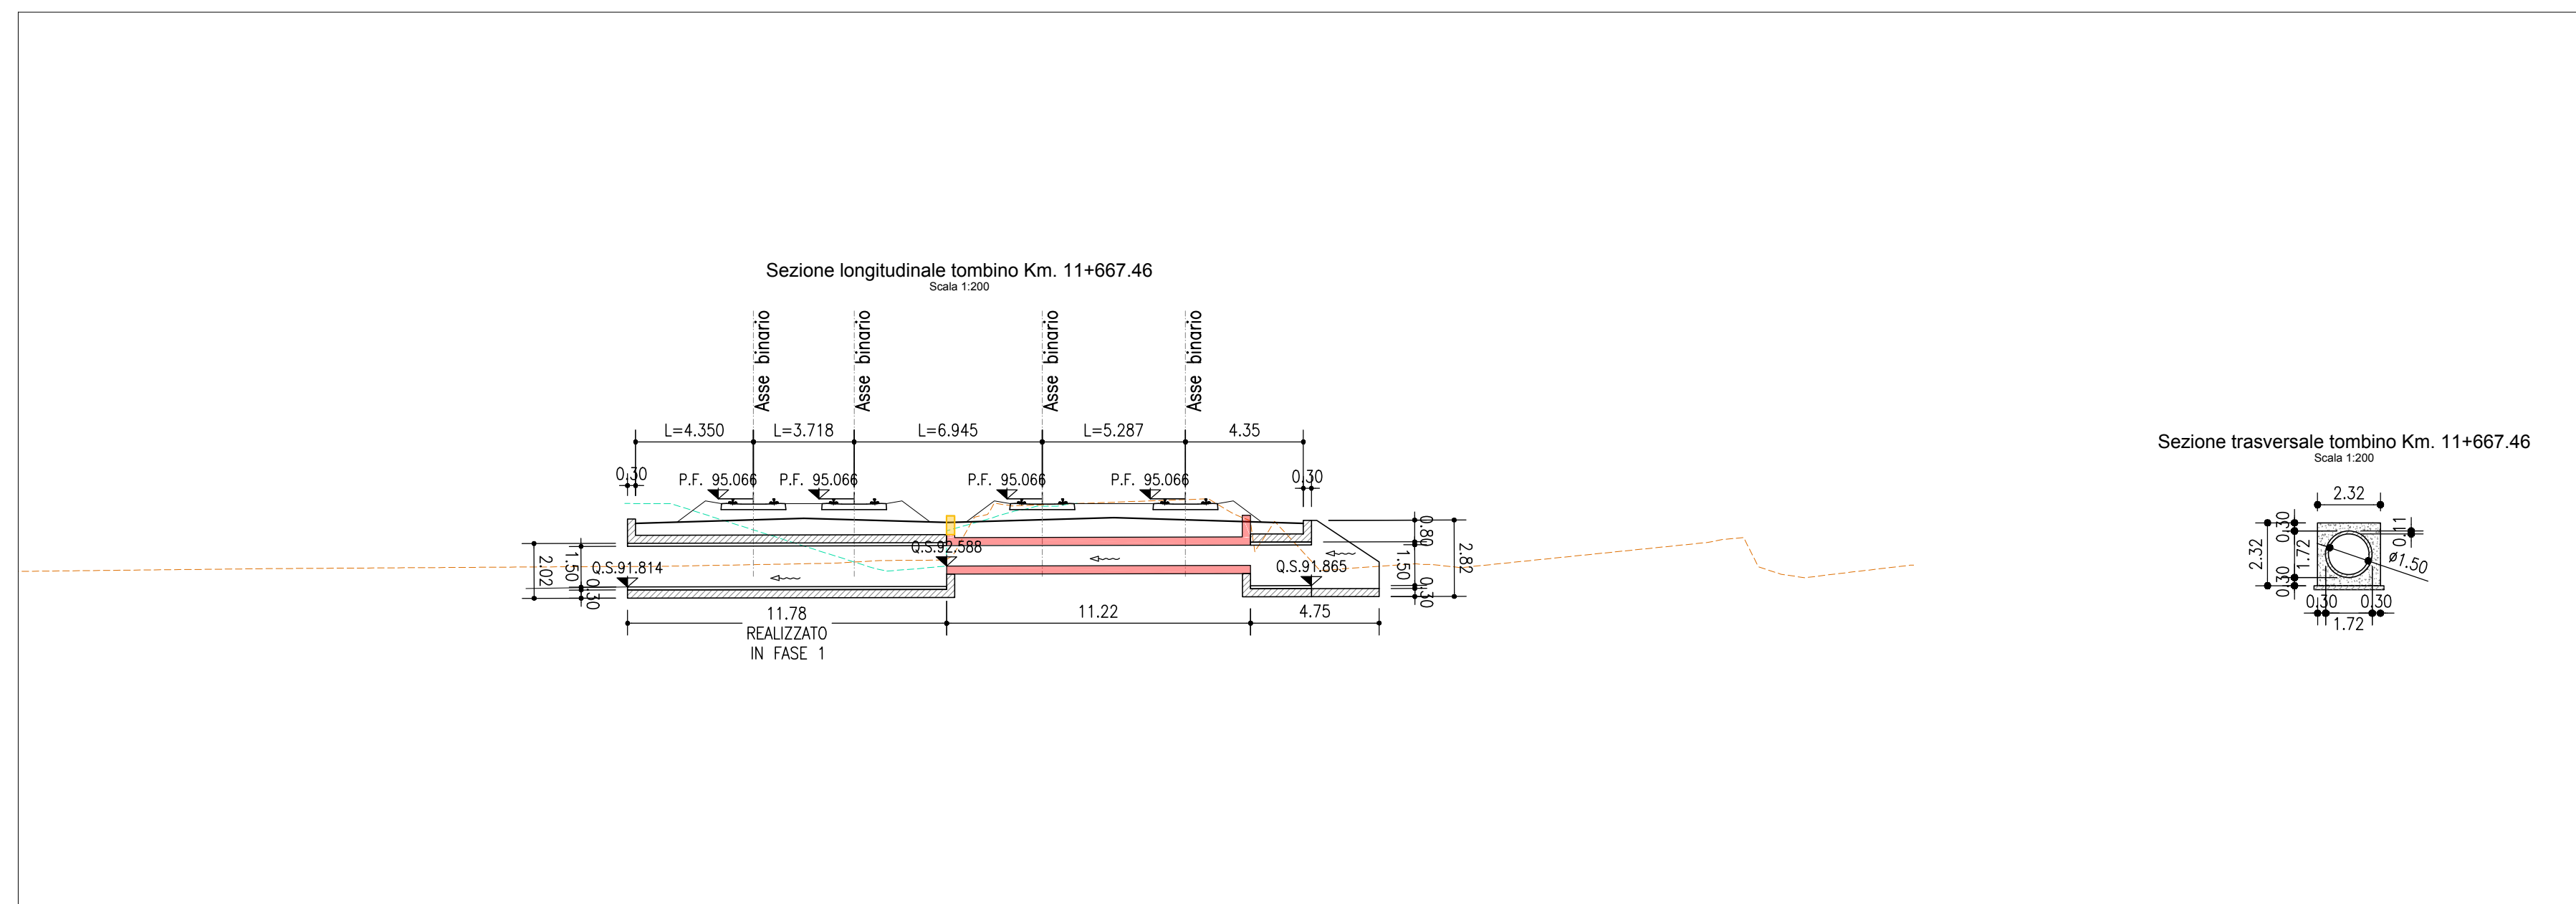
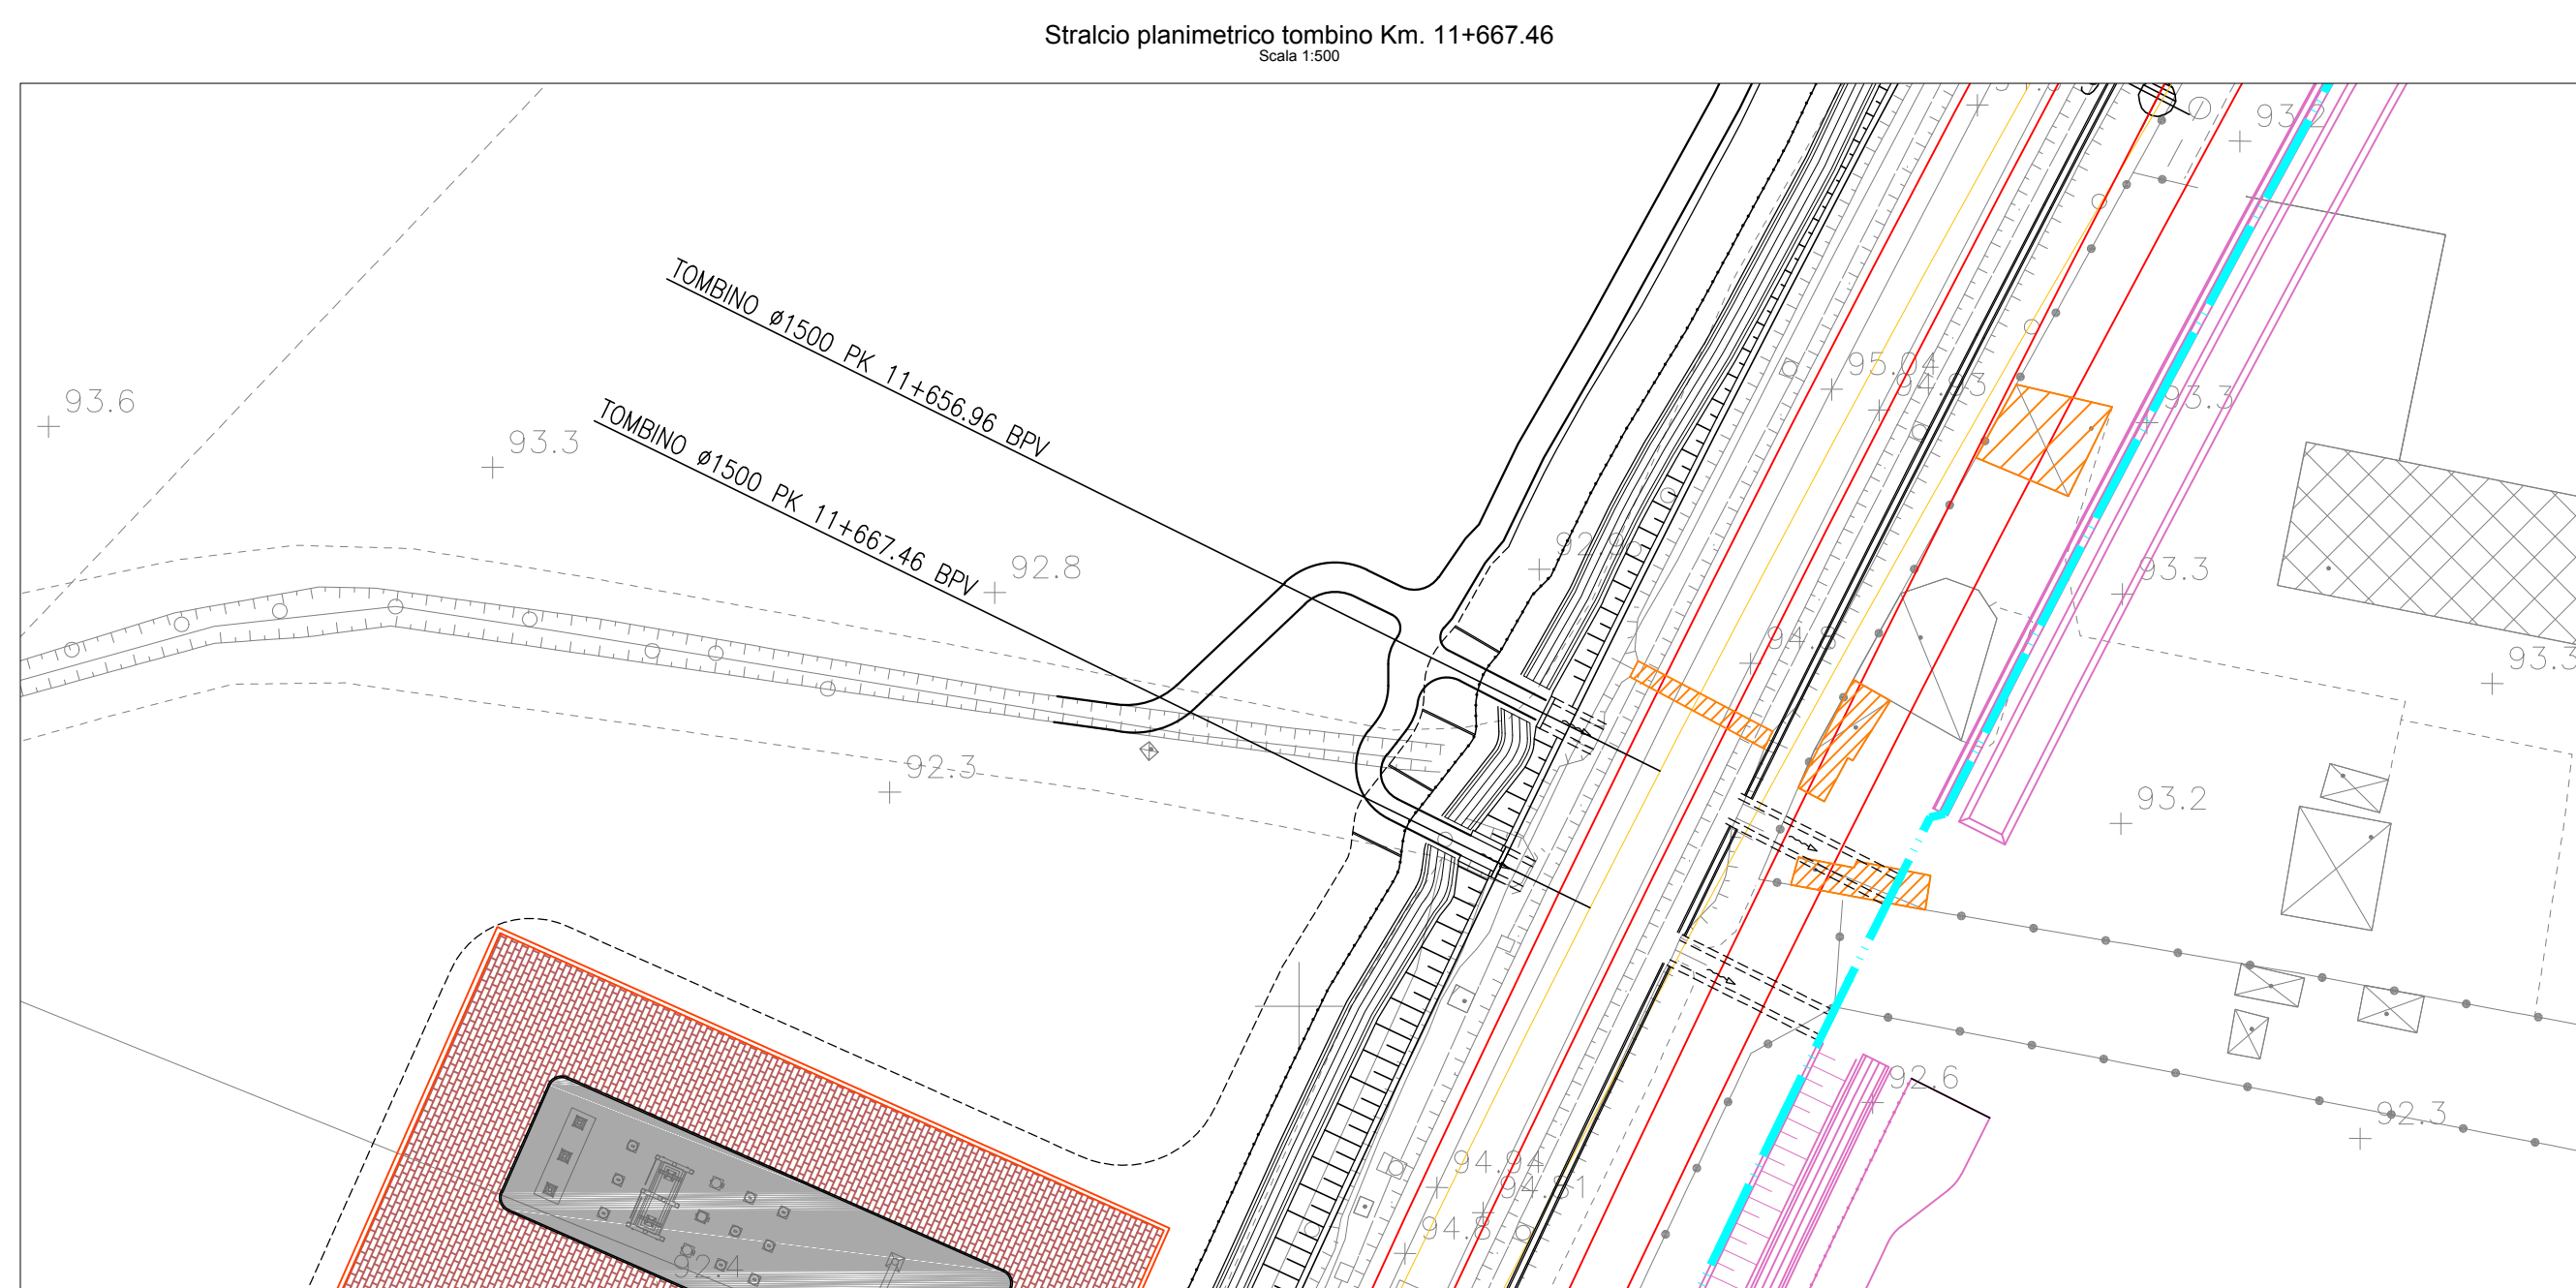
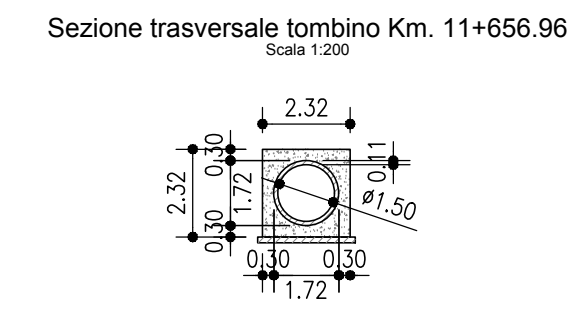
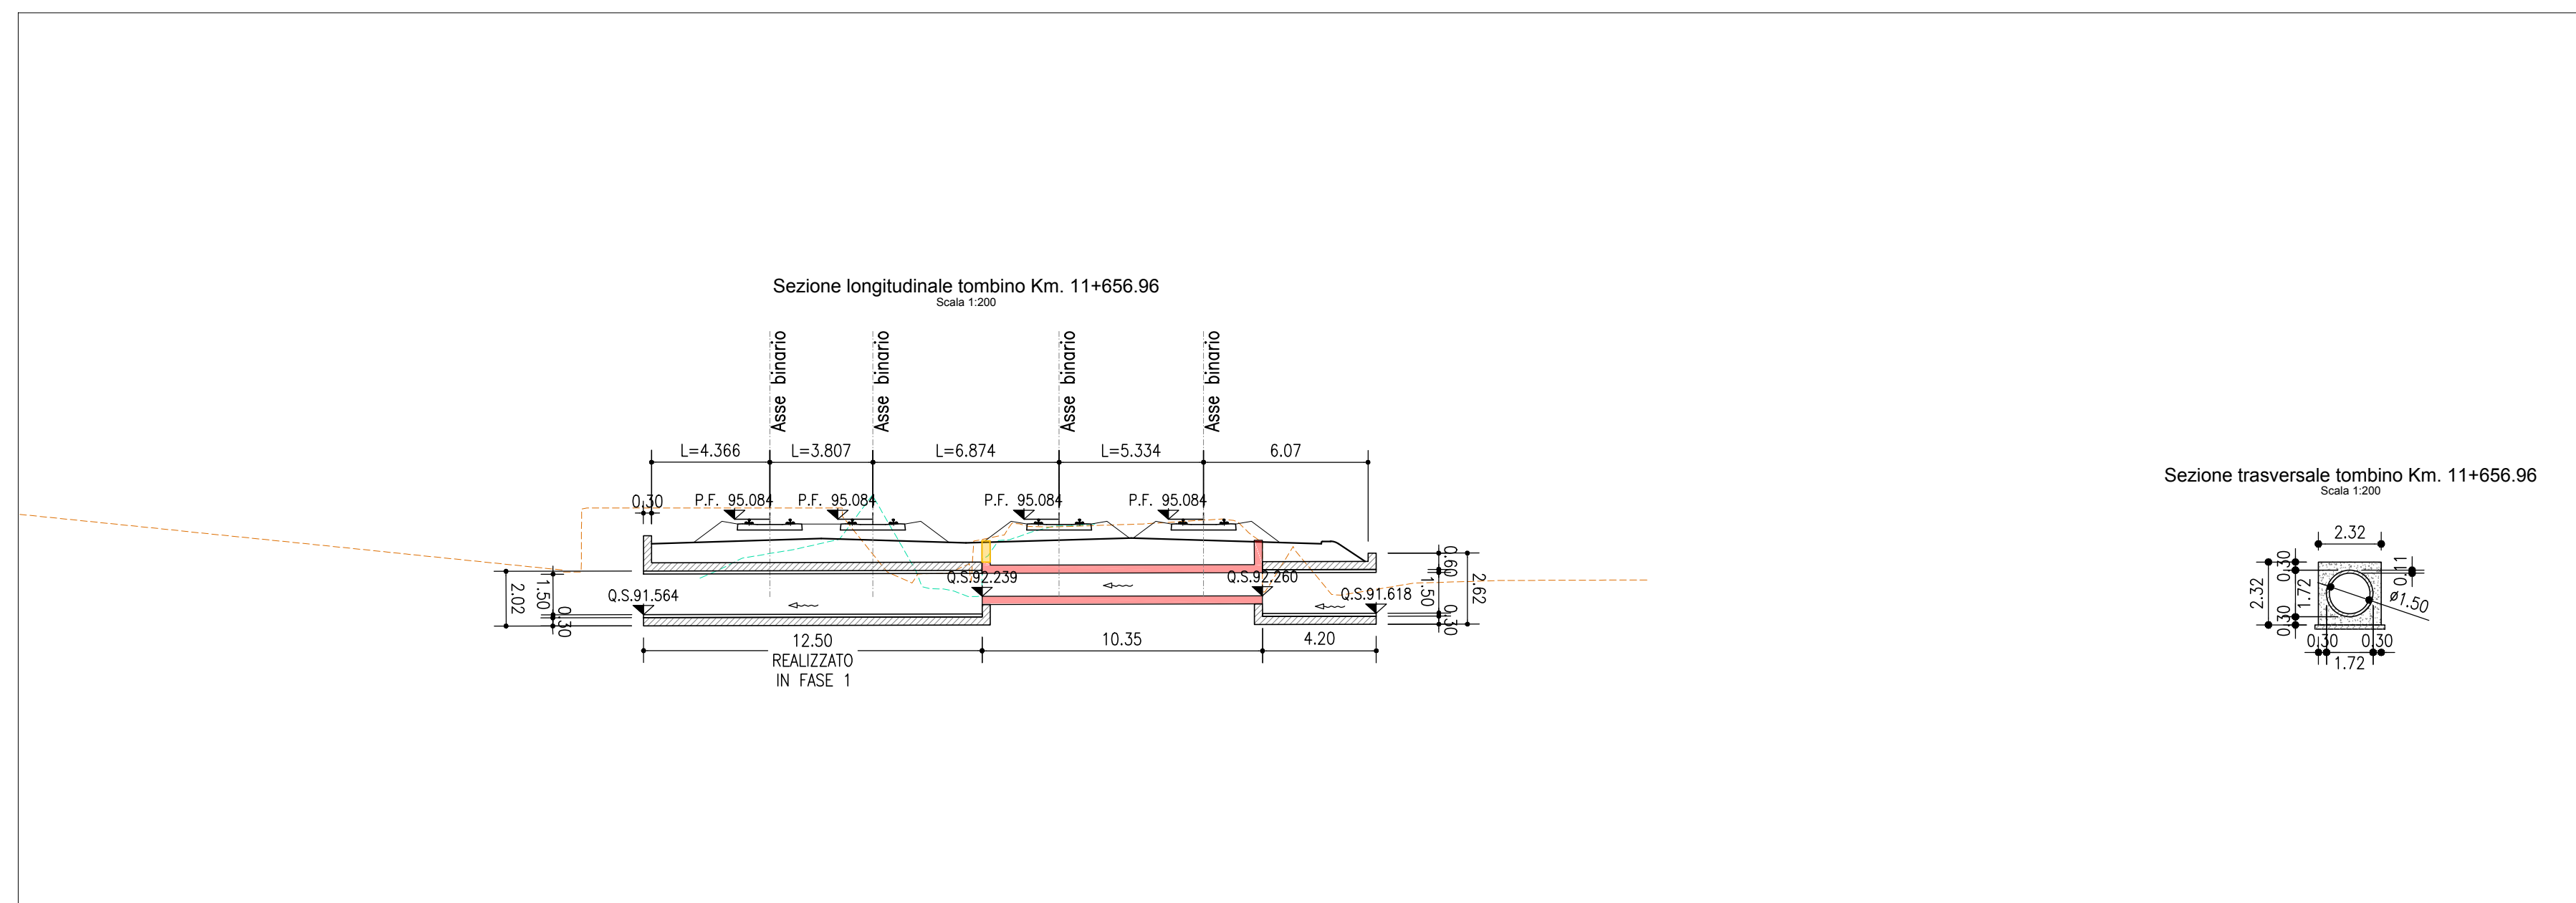
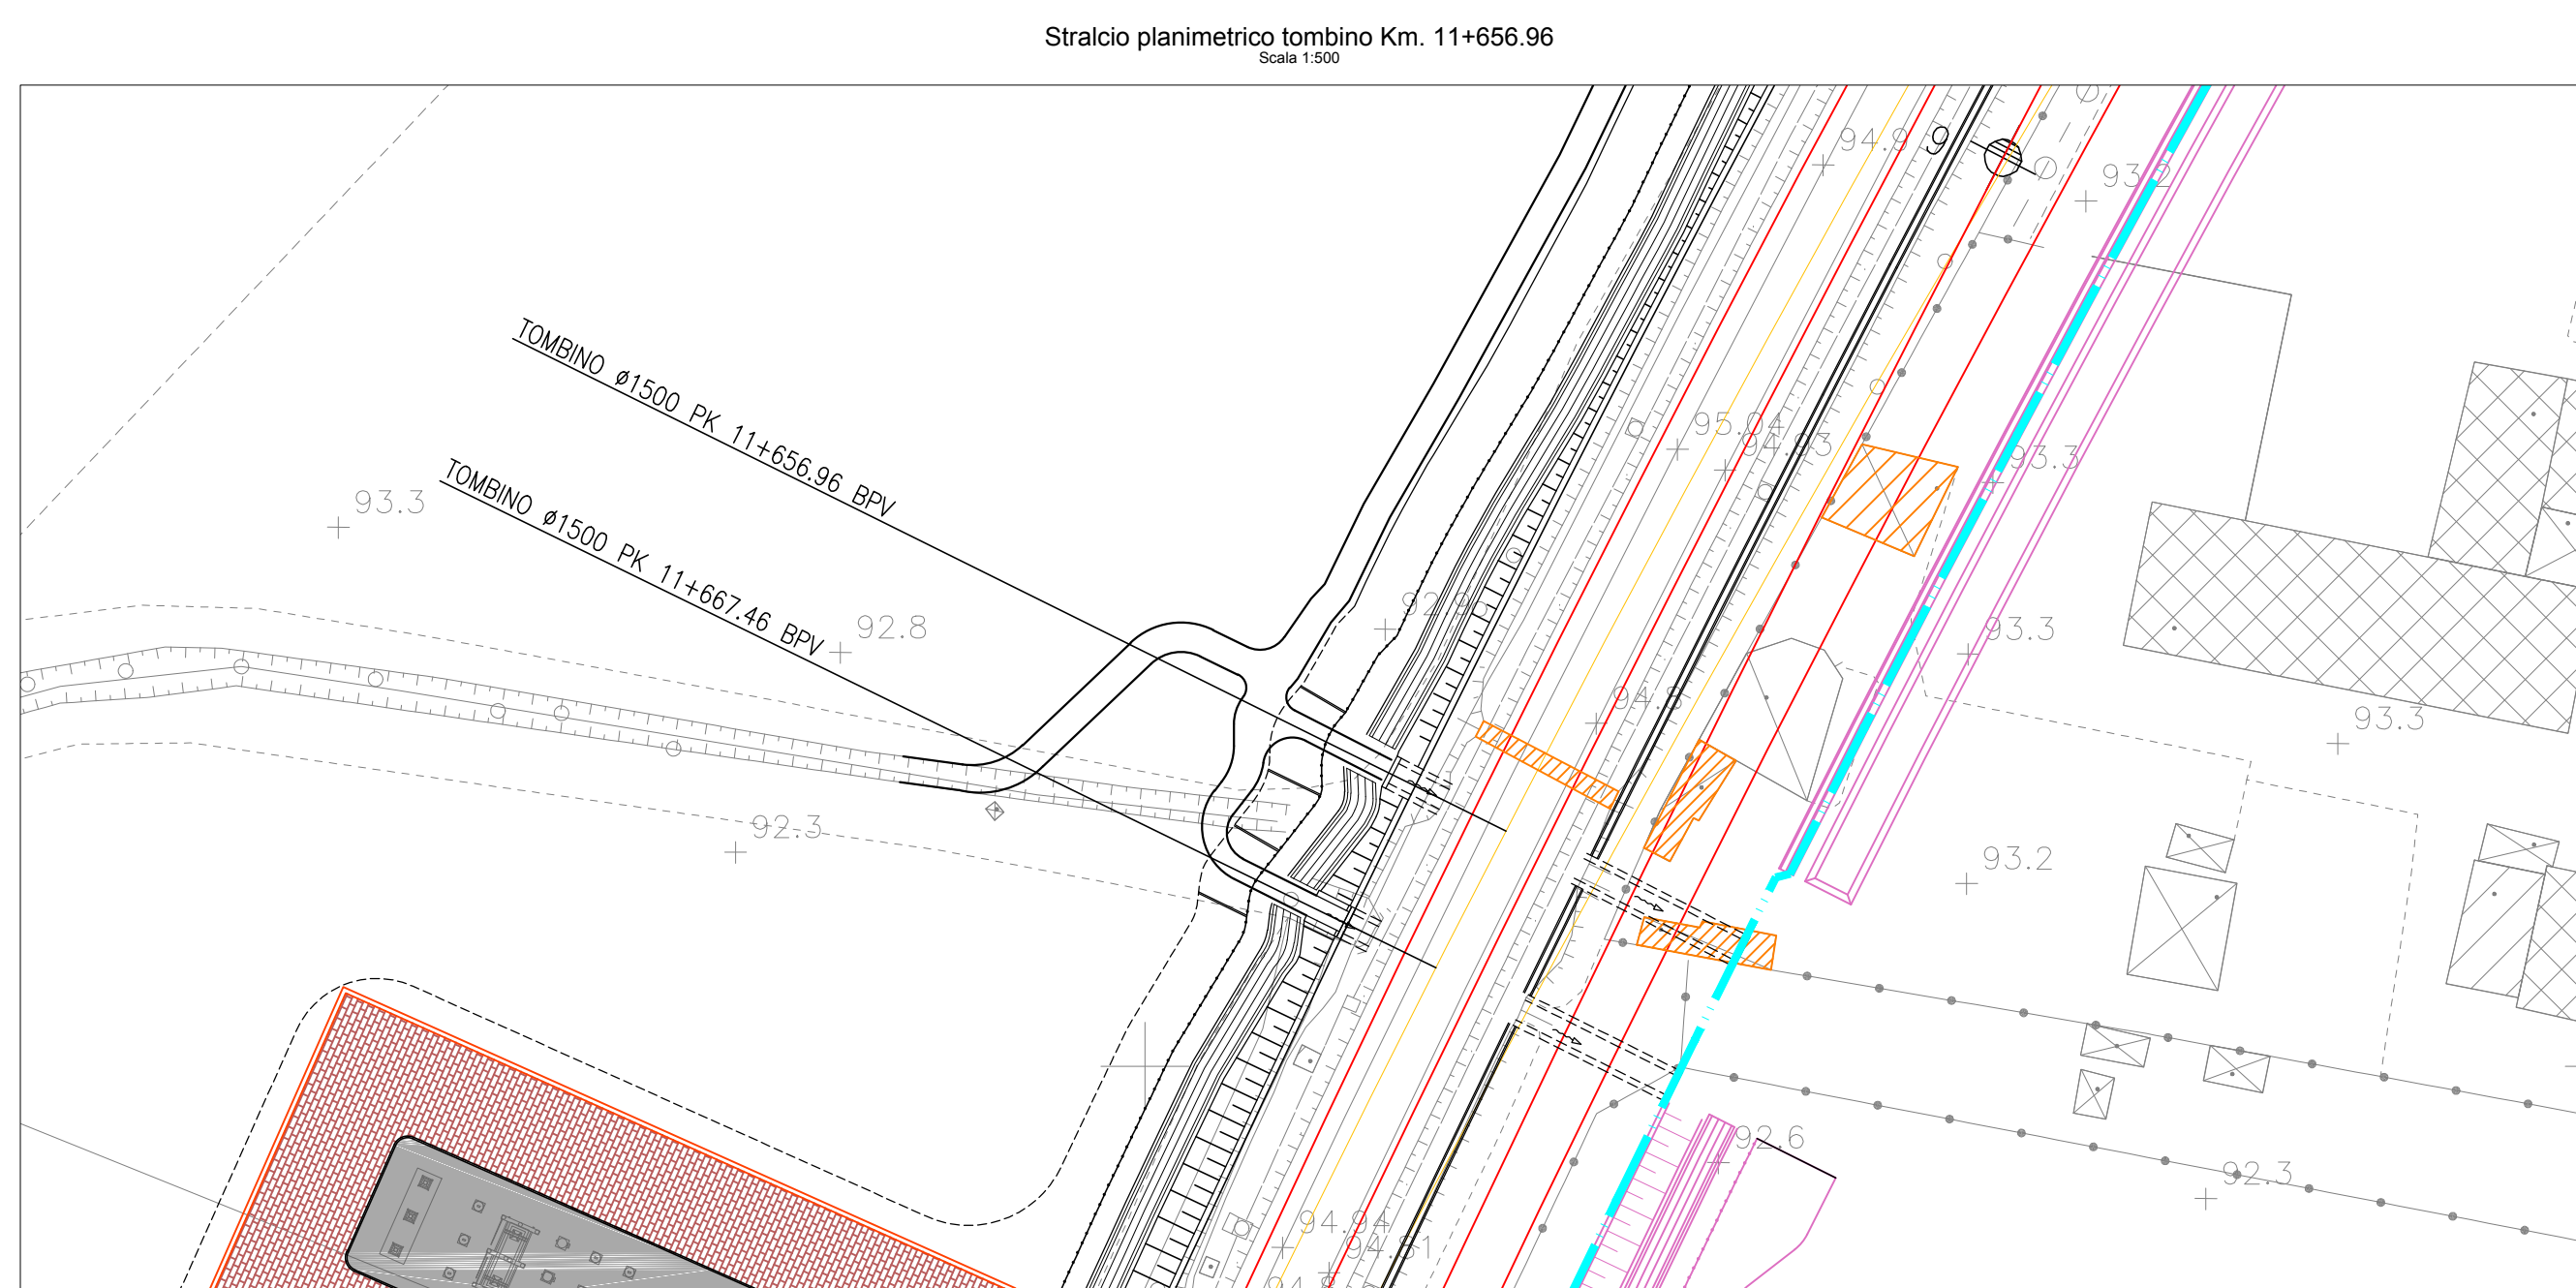


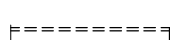

	KILOMETRICA
	ETTO METRICA
PK X+XXX.XX	PROGRESSIVA
BPL	BINARIO PARI LENTO
BPV	BINARIO PARI VELOCE
	BINARIO DI PROGETTO
	BINARIO DEMOLITO
	DEMOLIZIONI
	BARRIERA ANTIRUMORE
	MURO ANTISIVO
	MURO ANTISIVO CON BARRIERA ANTIRUMORE
	TOMBINO
	CONTRUITO IN FASE 1
	RILIEVO AEROFOTOGRAMMETRICO
	RILIEVO CELERIMETRICO
	DEMOLIZIONE
	ESISTENTE
	NUOVA OPERA
	VERSO ACQUA

COMMITTEE:	 RFI RETE FERRROVIARIA ITALIANA GRUPPO FERROVIE DELLO STATO ITALIANO	
PROGETTAZIONE:	
 ITALFERR GRUPPO FERROVIE DELLO STATO ITALIANO	
CUP: J47I0900030009	
U.O. INFRASTRUTTURE NORD	
PROGETTO DEFINITIVO	
POTENZIAMENTO DELLA LINEA MILANO - GENOVA QUADRUPLICAMENTO TRATTA MILANO ROGOREDO - PAVIA FASE 2 - QUADRUPLICAMENTO PIEVE EMANUELE - PAVIA CORPO STRADALE FERROVIARIO - CONFIGURAZIONE FINALE	
Planimetria e sezioni dettaglio sistemazioni idrauliche e attraversamenti - Tav. 1/18	
SCALA: VARIE	
COMMESSA LOTTO FASE ENTE TIPO DOC. OPERA/DISCIPLINA PROGR. REV.	
NM0Z 20 D 26 PZ ID0002 001 A	
<table border="1" style="width: 100%; border-collapse: collapse;"> <thead> <tr> <th>Rev.</th> <th>Descrizione</th> <th>Redatto</th> <th>Data</th> <th>Verificato</th> <th>Data</th> <th>Approvato</th> <th>Data</th> <th>Autografo</th> </tr> </thead> <tbody> <tr> <td>A</td> <td>EMISSIONE ESECUTIVA</td> <td>ITALFERR</td> <td>NOVEMBRE 2018</td> <td>ITALFERR</td> <td>NOVEMBRE 2018</td> <td></td> <td>NOVEMBRE 2018</td> <td rowspan="7" style="vertical-align: middle; text-align: center;"> Data: 18/11/2018 Firmato: [Signature] Per: [Signature] </td> </tr> <tr><td> </td><td> </td><td> </td><td> </td><td> </td><td> </td><td> </td><td> </td></tr> <tr><td> </td><td> </td><td> </td><td> </td><td> </td><td> </td><td> </td><td> </td></tr> <tr><td> </td><td> </td><td> </td><td> </td><td> </td><td> </td><td> </td><td> </td></tr> <tr><td> </td><td> </td><td> </td><td> </td><td> </td><td> </td><td> </td><td> </td></tr> <tr><td> </td><td> </td><td> </td><td> </td><td> </td><td> </td><td> </td><td> </td></tr> <tr><td> </td><td> </td><td> </td><td> </td><td> </td><td> </td><td> </td><td> </td></tr> </tbody> </table>		Rev.	Descrizione	Redatto	Data	Verificato	Data	Approvato	Data	Autografo	A	EMISSIONE ESECUTIVA	ITALFERR	NOVEMBRE 2018	ITALFERR	NOVEMBRE 2018		NOVEMBRE 2018	 Data: 18/11/2018 Firmato: [Signature] Per: [Signature]	
Rev.	Descrizione	Redatto	Data	Verificato	Data	Approvato	Data	Autografo	
A	EMISSIONE ESECUTIVA	ITALFERR	NOVEMBRE 2018	ITALFERR	NOVEMBRE 2018		NOVEMBRE 2018	 Data: 18/11/2018 Firmato: [Signature] Per: [Signature]	
File: NM0220026P20000001A.DWG								n. Elab.:	