
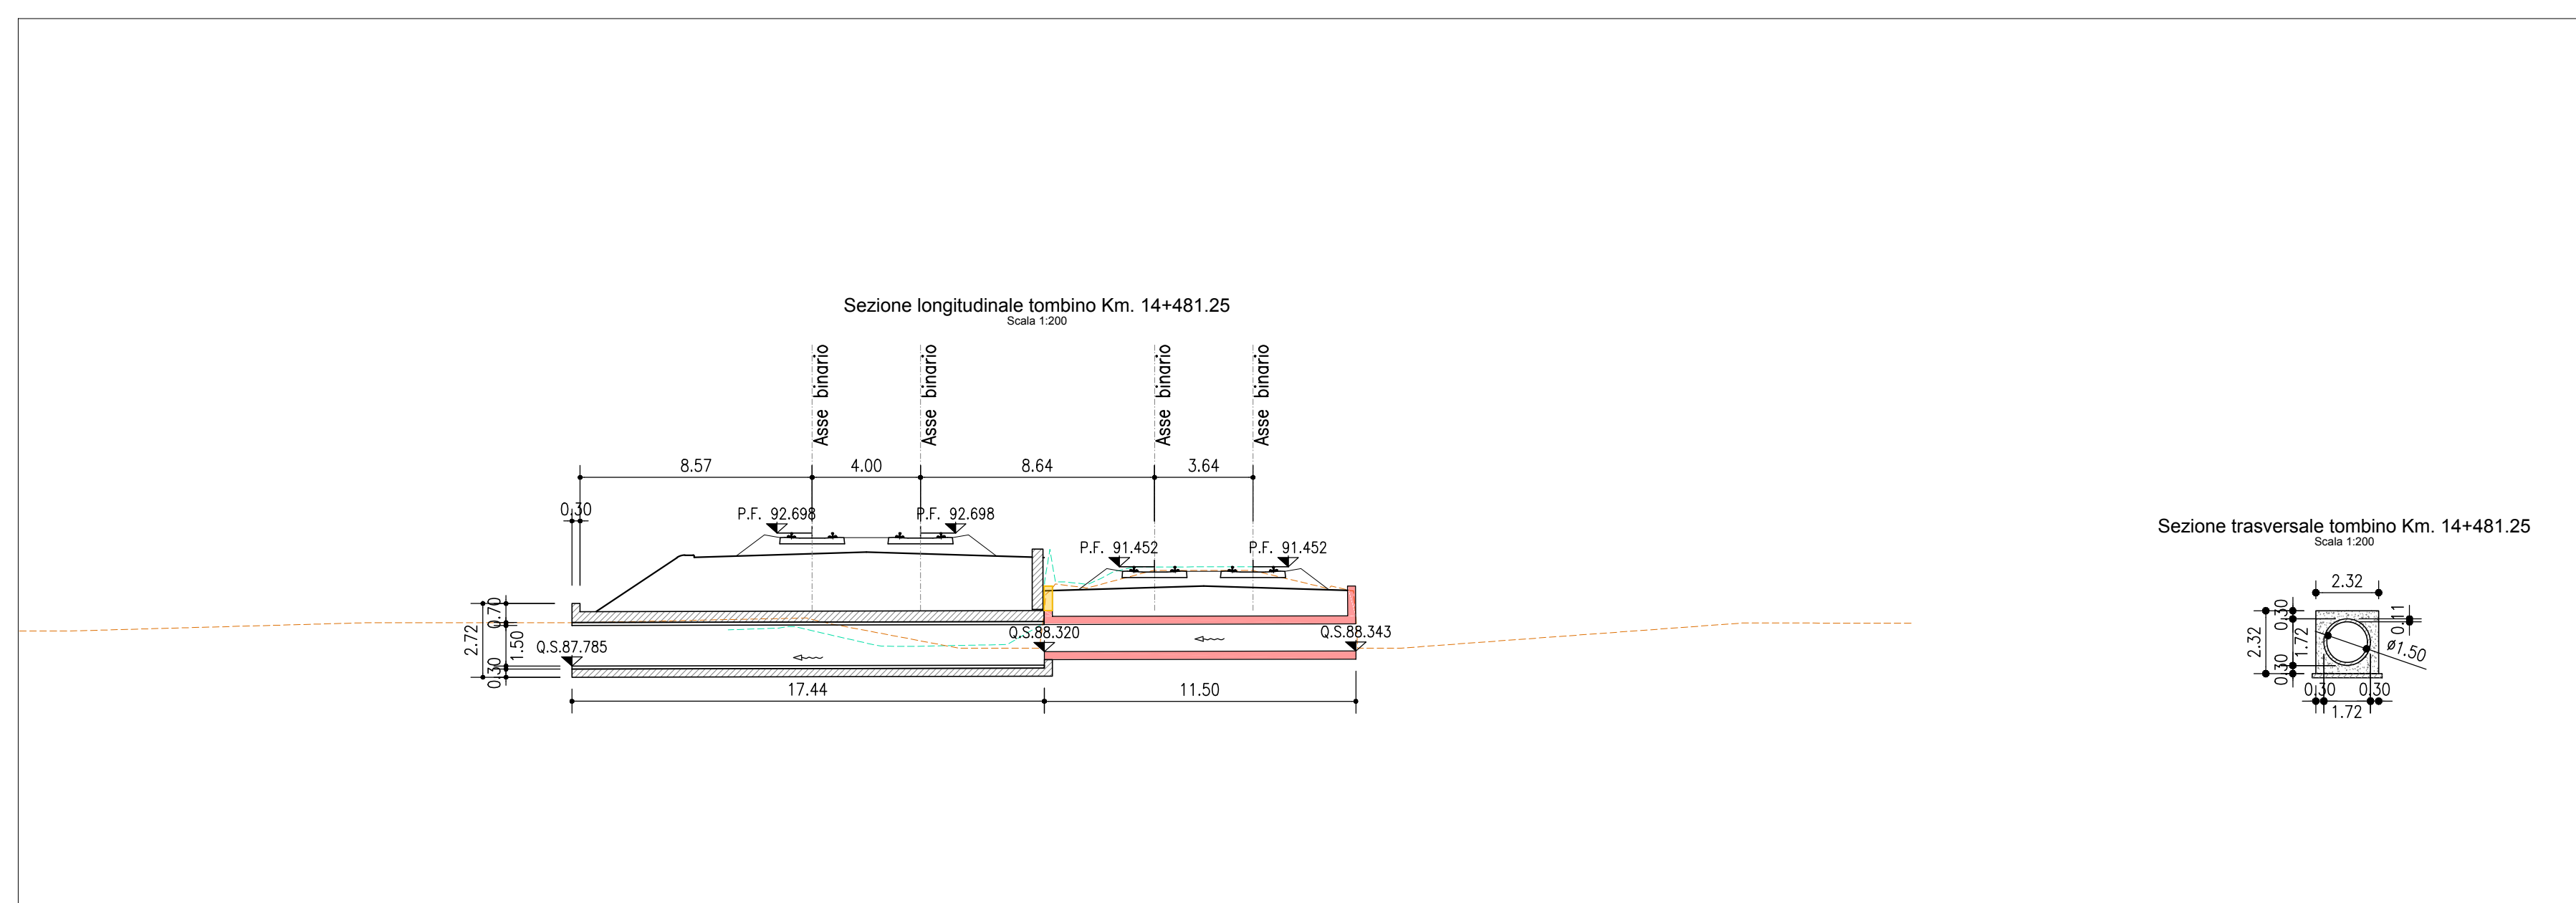
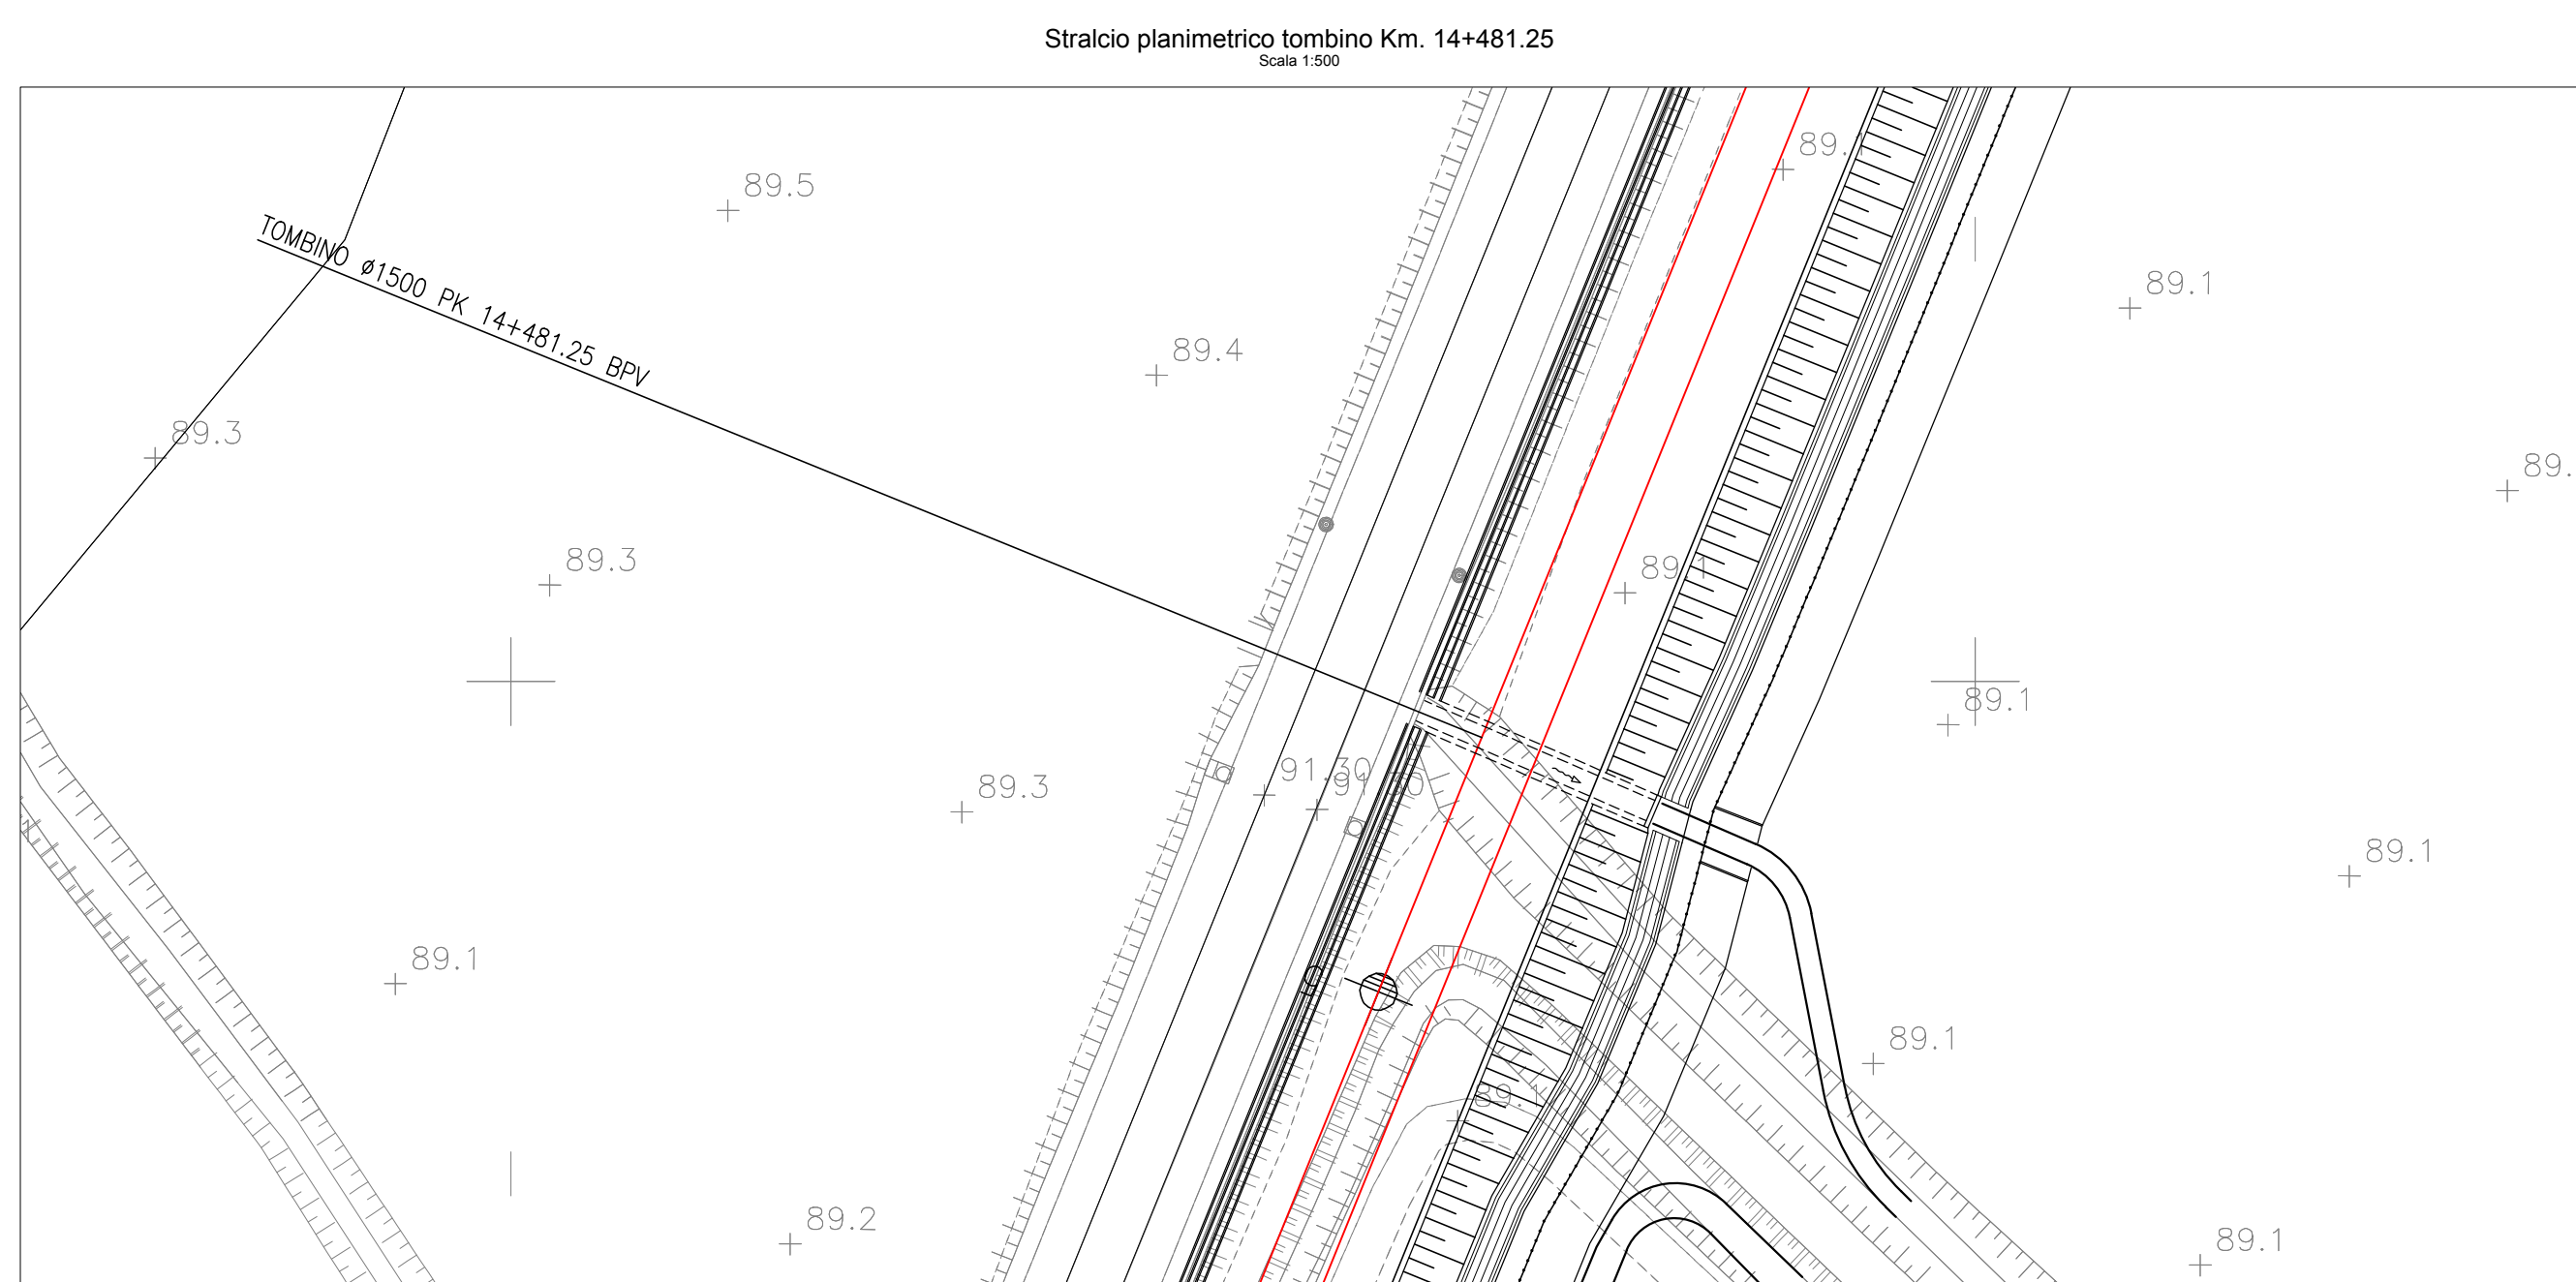
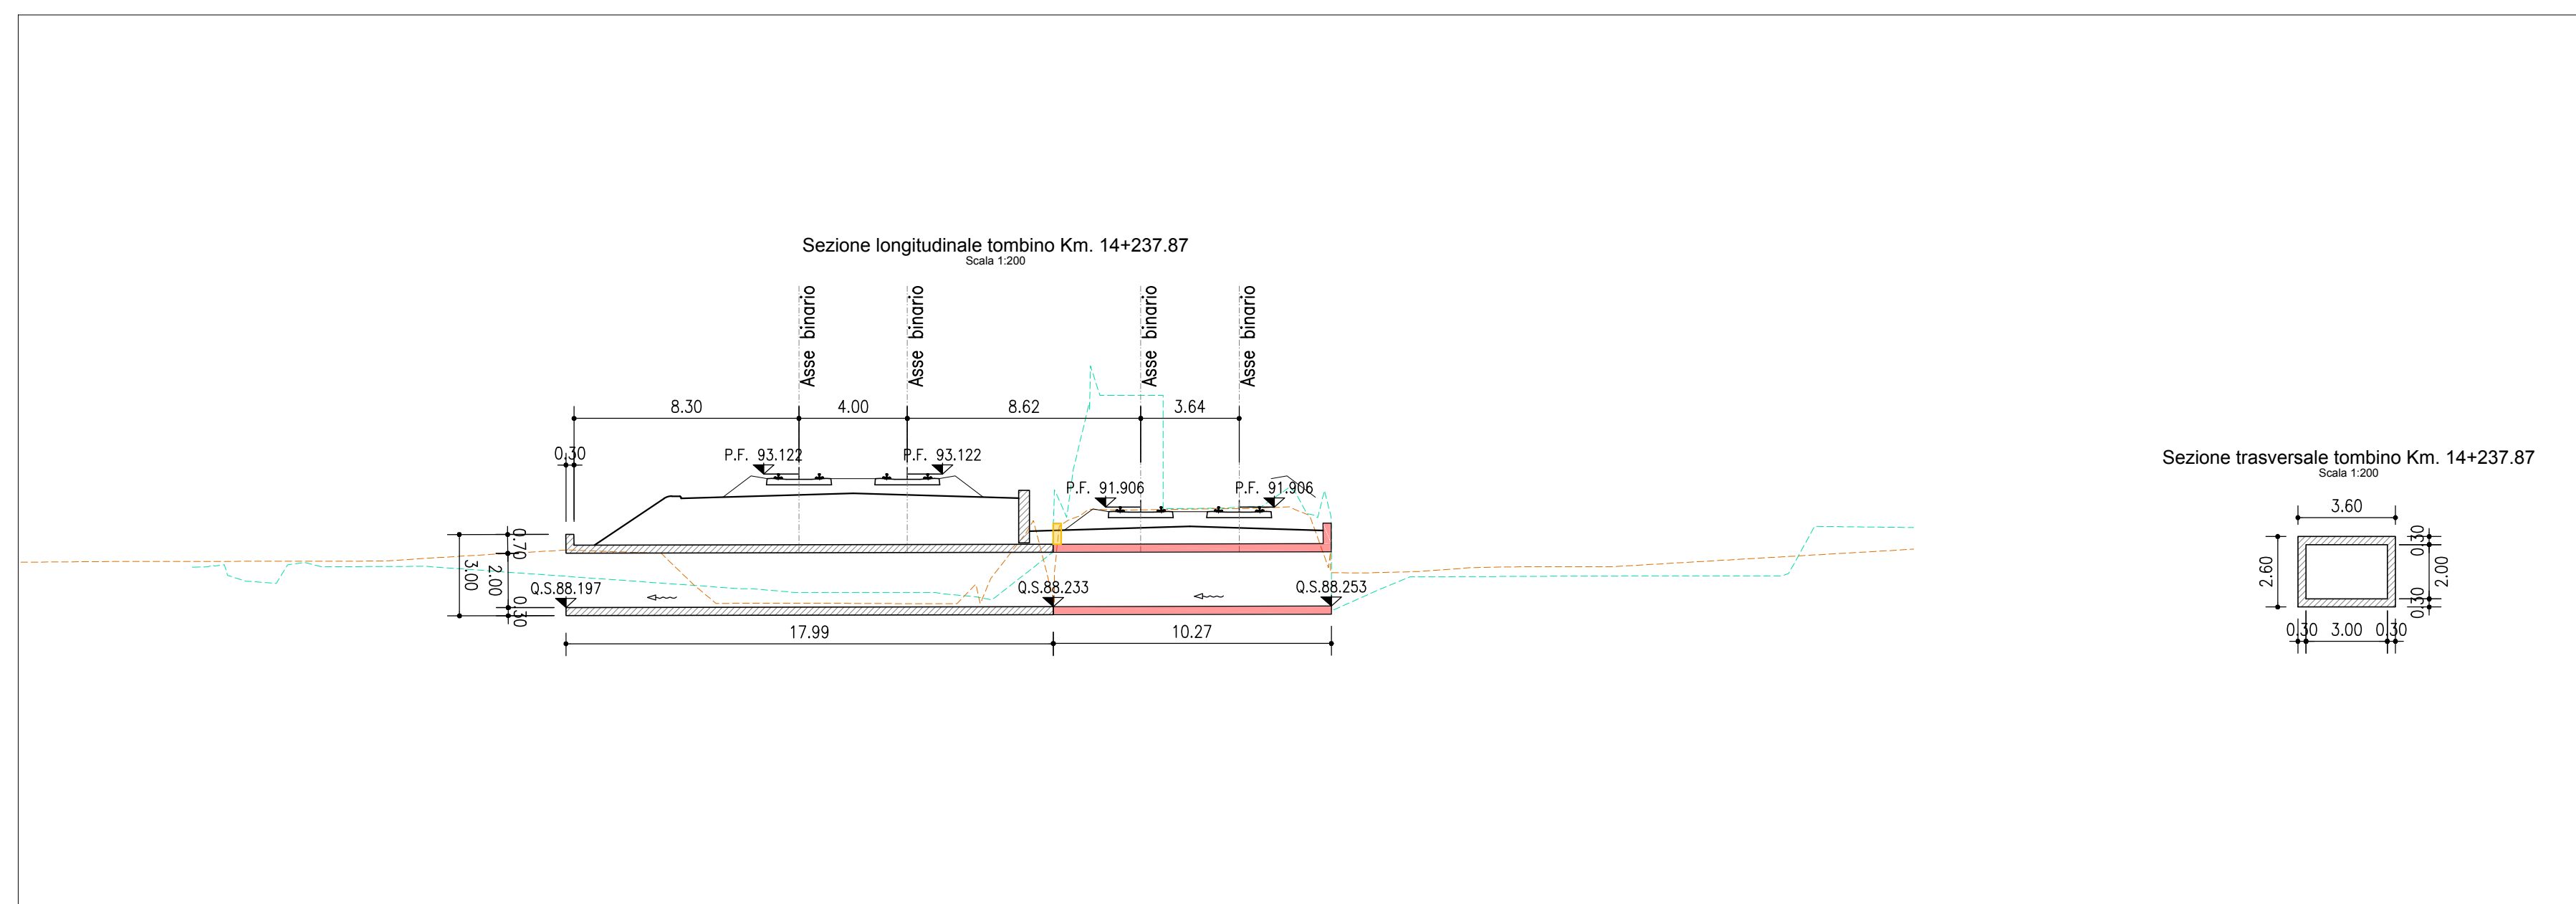
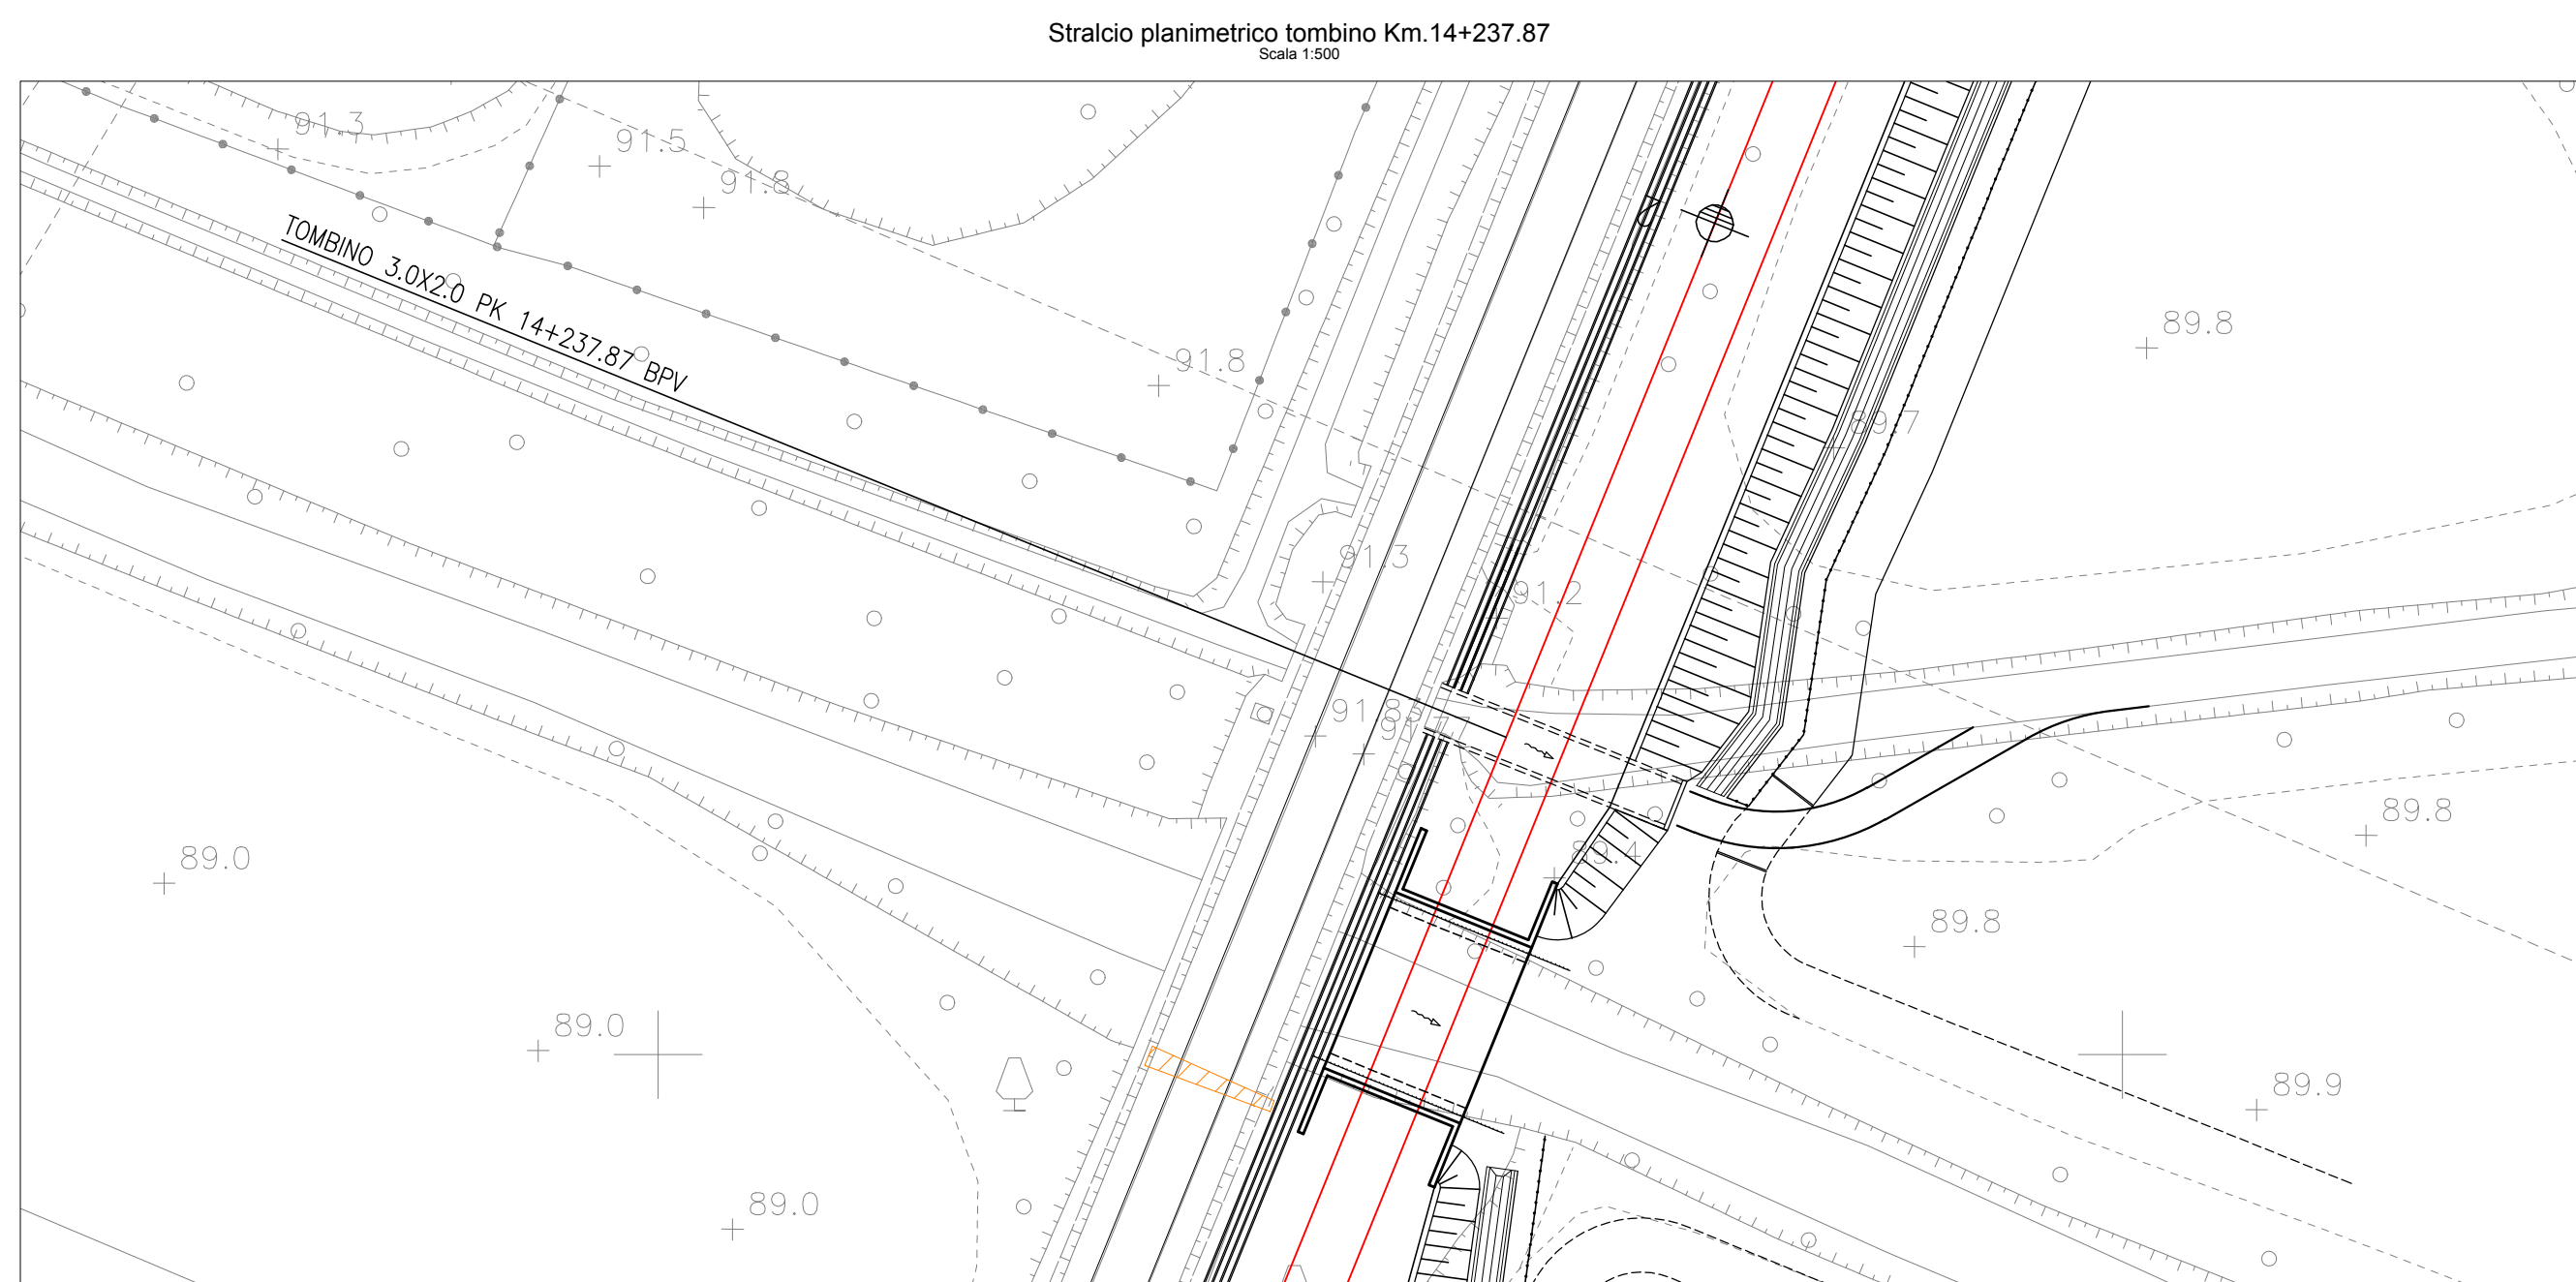
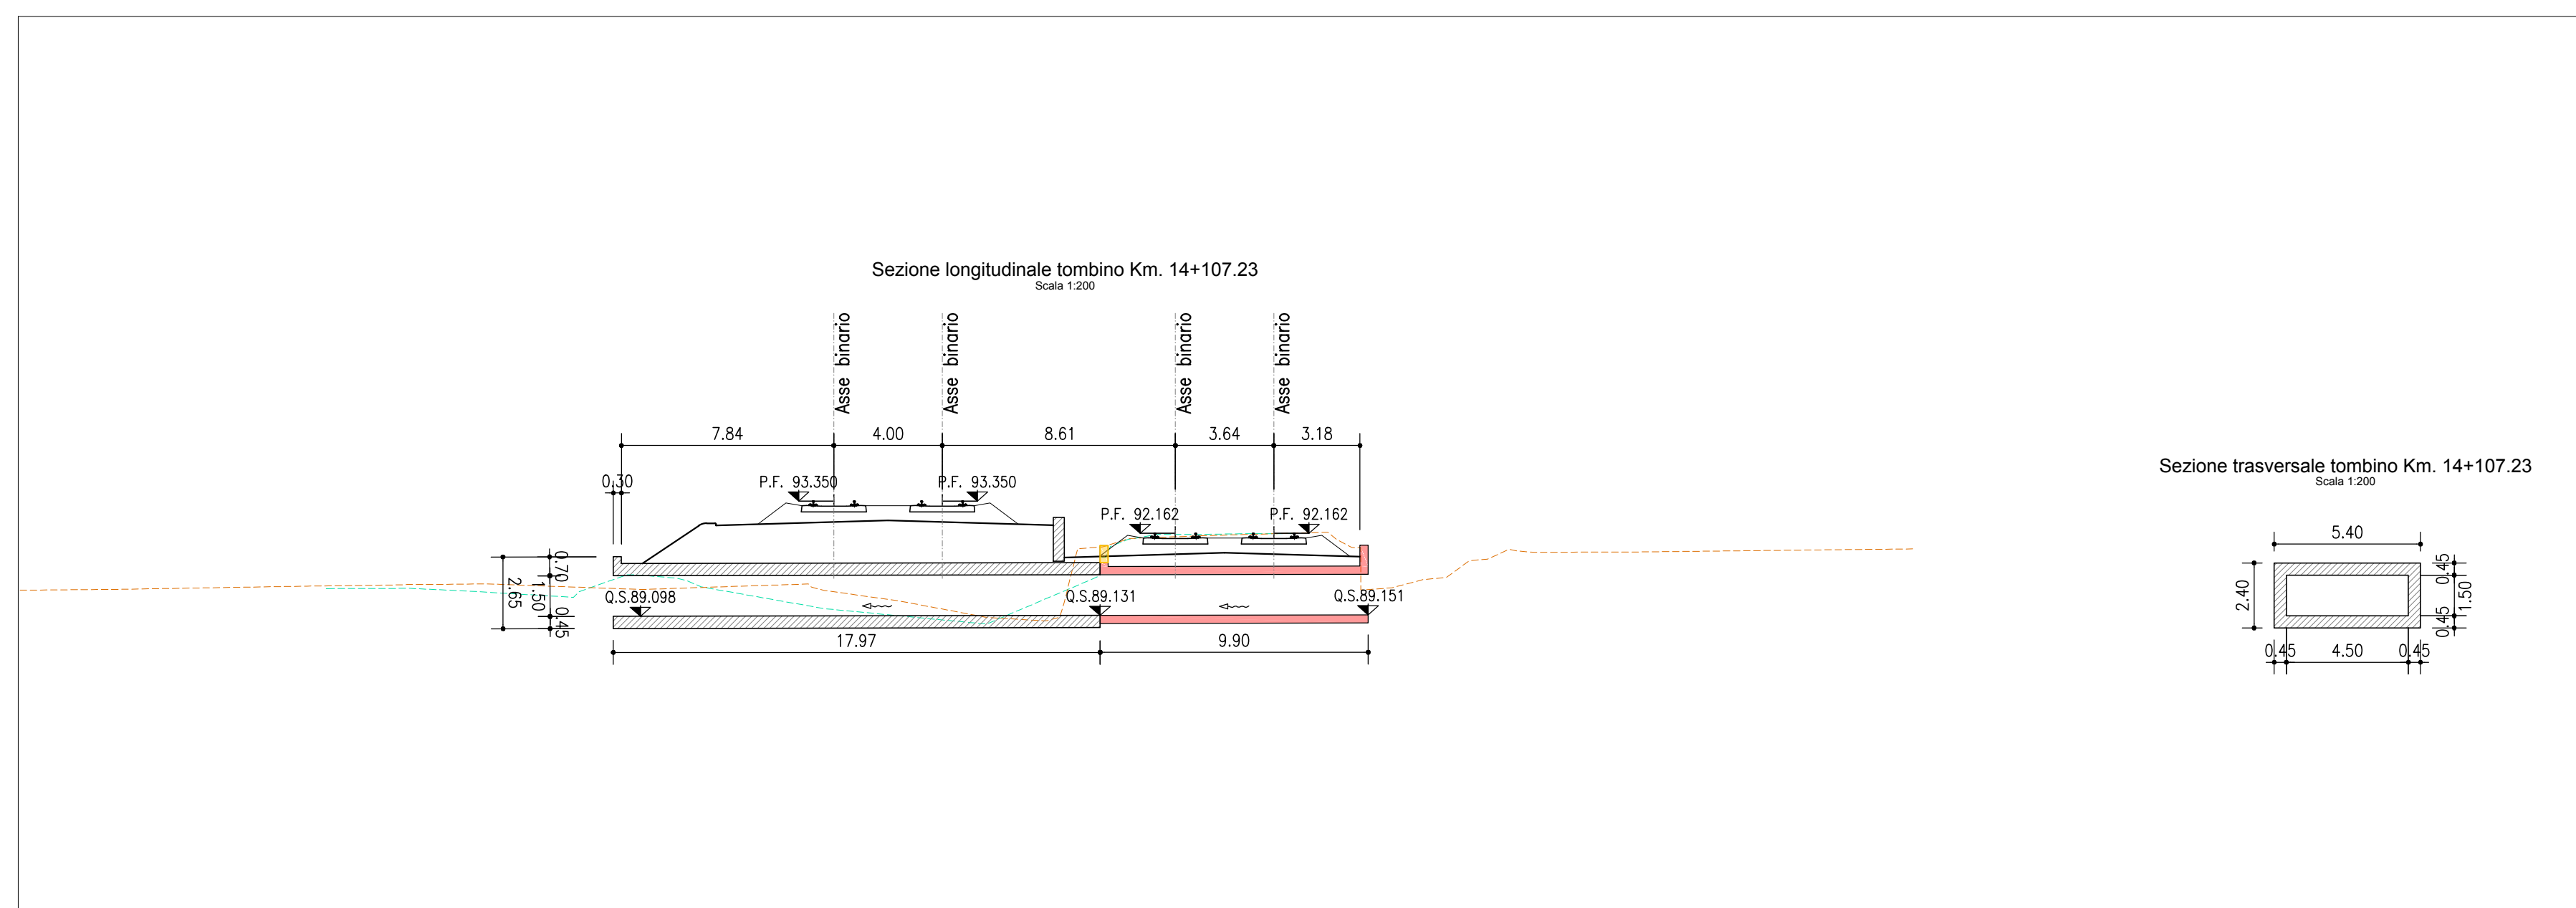
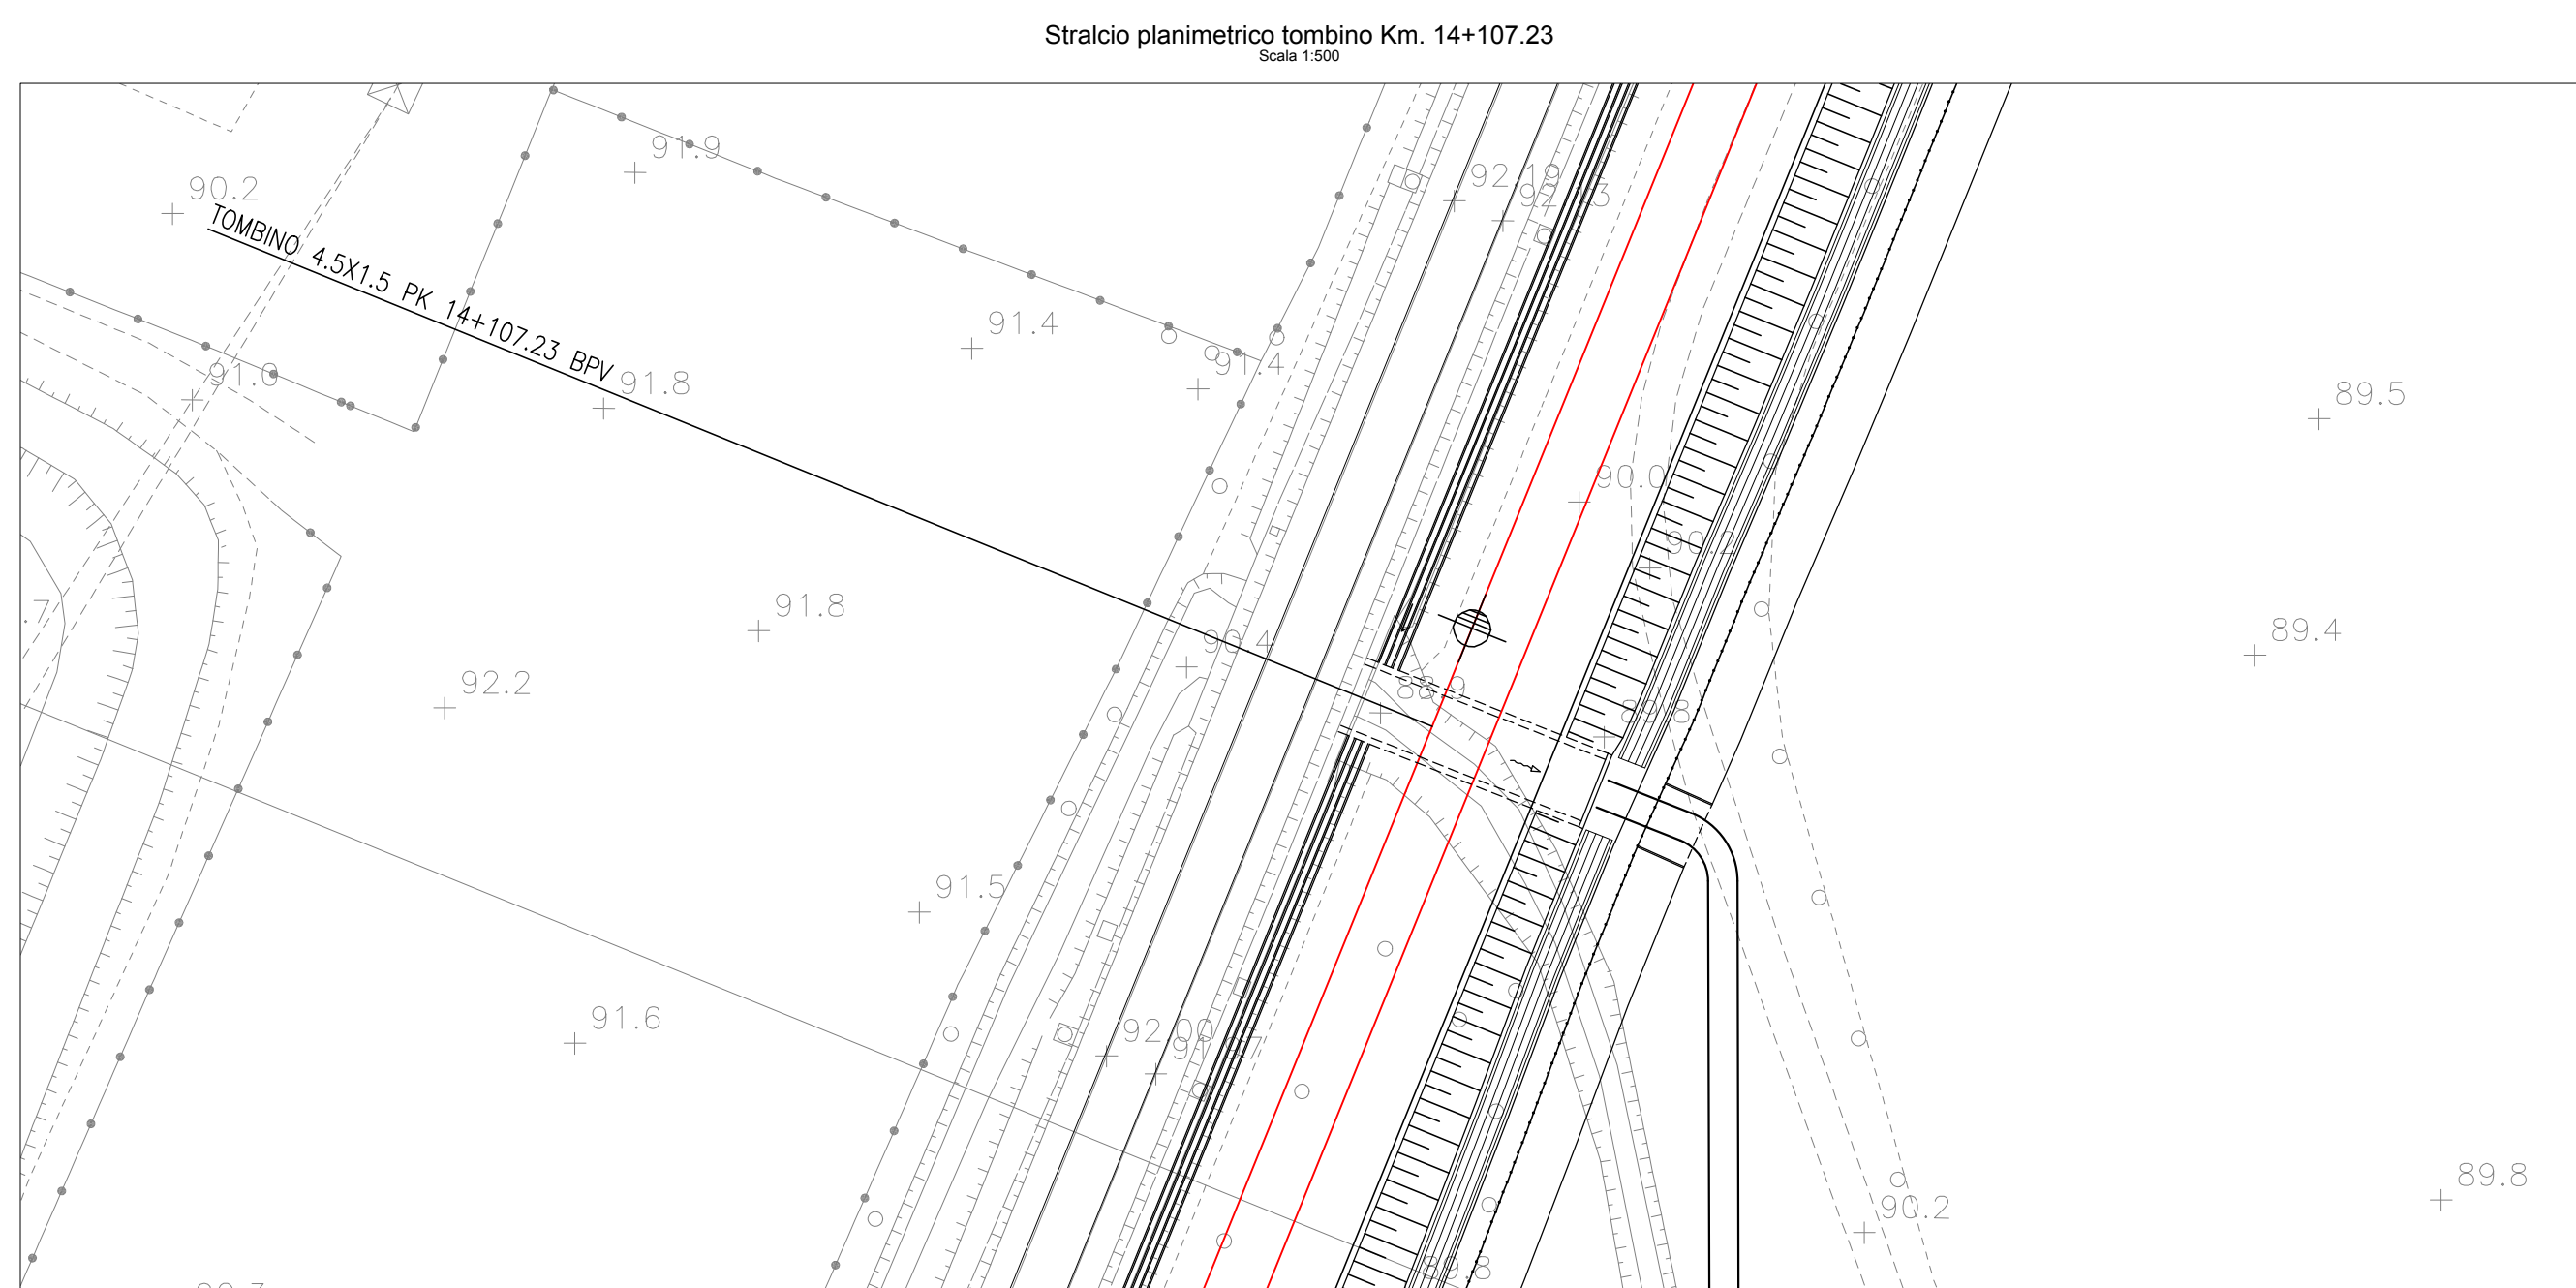
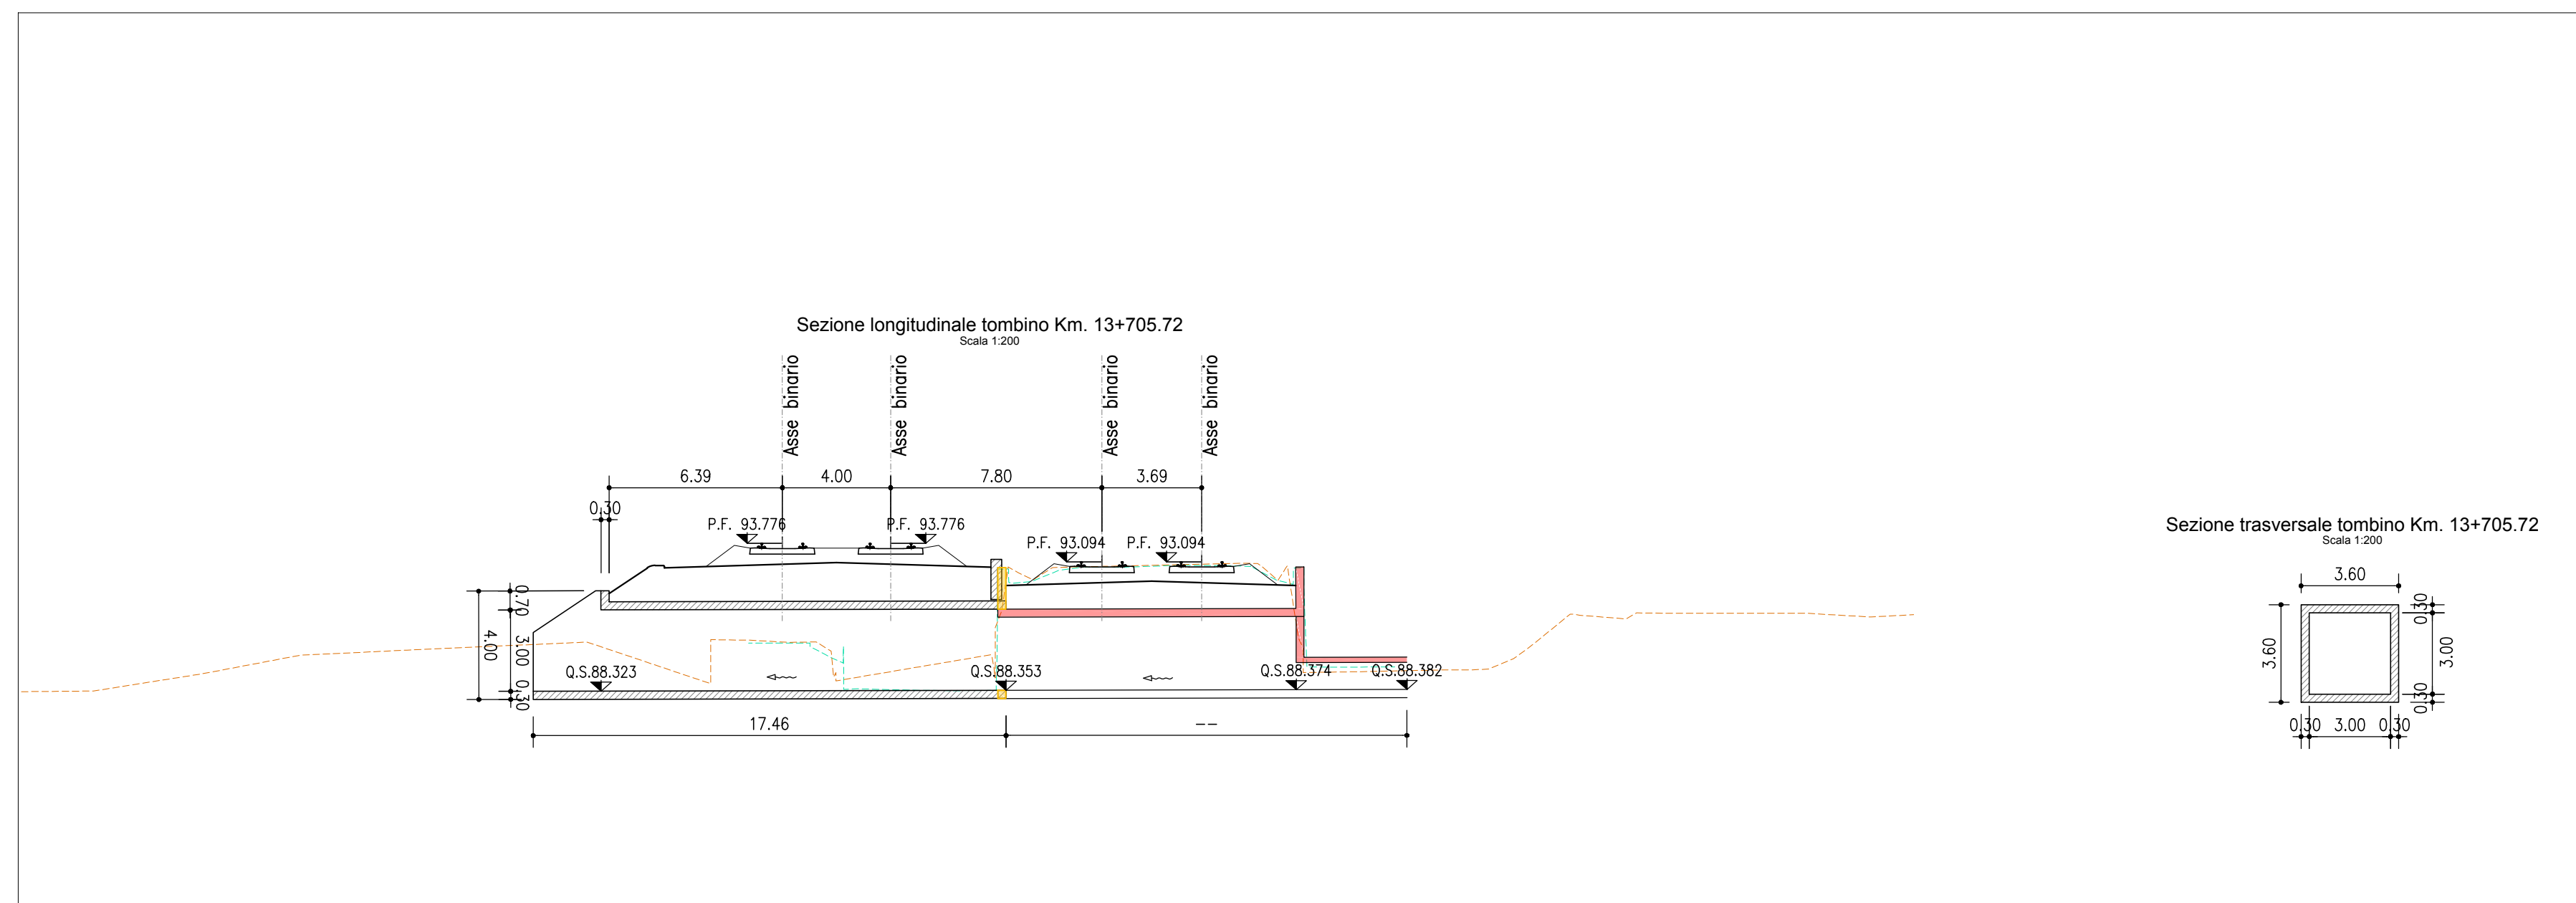


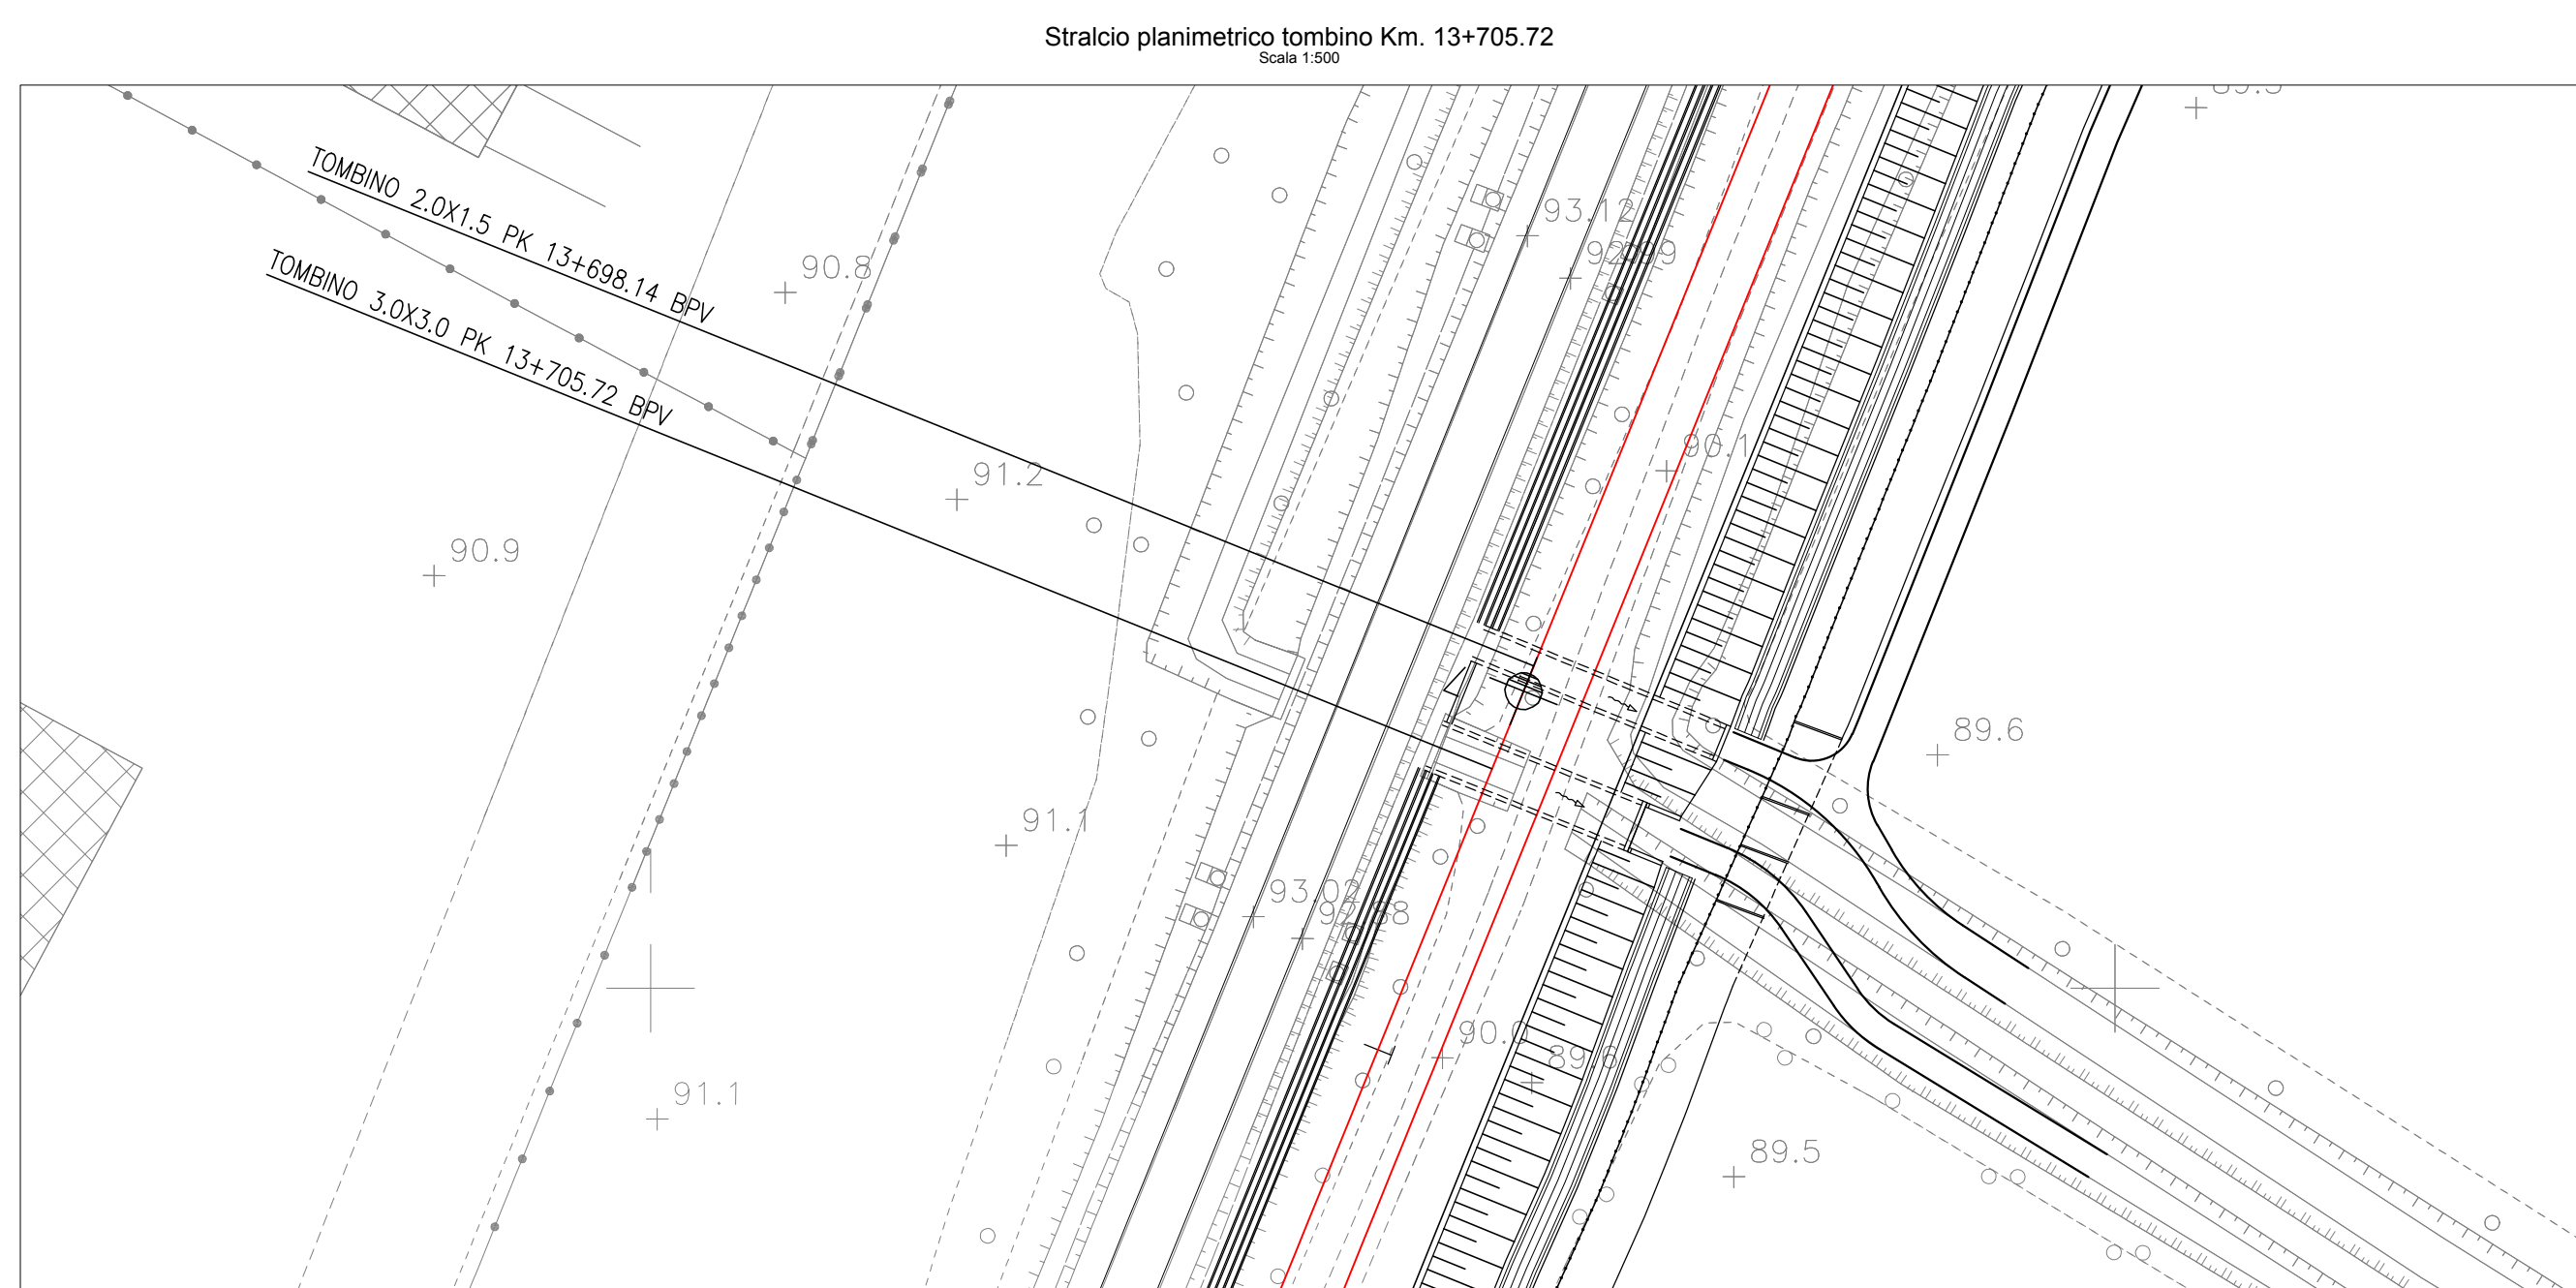

	KM XX	KILOMETRICA
	X	ETOMETRICA
	PK X+XXX.XX	PROGRESSIVA
	BPL	BINARIO PARI LENTO
	BPV	BINARIO PARI VELOCE
		BINARIO DI PROGETTO
		BINARIO DEMOLITO
		DEMOLIZIONI
		BARRIERA ANTIRUMORE
		MURO ANTISIVIO
		MURO ANTISIVIO CON BARRIERA ANTIRUMORE
		TOMBINO
		CONSTRUITO IN FASE 1
		RILEVO AEROFOTOGRAMMETRICO
		RILEVO CELERIMETRICO
		DEMOLIZIONE
		ESISTENTE
		NUOVA OPERA
		VERSO ACQUA

COMMITTEE:	 RFI RETE FERRROVIARIA ITALIANA GRUPPO FERROVIE DELLO STATO ITALIANO							
PROGETTAZIONE:								
 ITALFERR GRUPPO FERROVIE DELLO STATO ITALIANO								
CUP: J47I09000303009								
U.O. INFRASTRUTTURE NORD								
PROGETTO DEFINITIVO								
POTENZIAMENTO DELLA LINEA MILANO - GENOVA QUADRUPLICAMENTO TRATTA MILANO ROGOREDO - PAVIA FASE 2 - QUADRUPLICAMENTO PIEVE EMANUELE - PAVIA CORPO STRADALE FERROVIARIO - CONFIGURAZIONE FINALE								
Planimetria e sezioni dettaglio sistemazioni idrauliche e attraversamenti - Tav.5/18								
SCALA: VARIE								
COMMITTEA LOTTO FASE ENTE TIPO DOC. OPERA/DISCIPLINA PROGR. REV.								
NM0Z 20 D 26 PZ ID0002 005 A								
Rev.	Descrizione	Redatto	Data	Verificato	Data	Approvato	Data	Autografo
A	EMISSIONE ESECUTIVA	ITALFERR	NOVEMBRE 2018	IN. INFERR	NOVEMBRE 2018	[Signature]	NOVEMBRE 2018	N. 1000 ITALFERR - INFRASTRUTTURE Data: 18/11/2018 Firmato: [Signature] Firmato: [Signature]

File: NM0220026P200002005A.DWG
n. Elab.: