

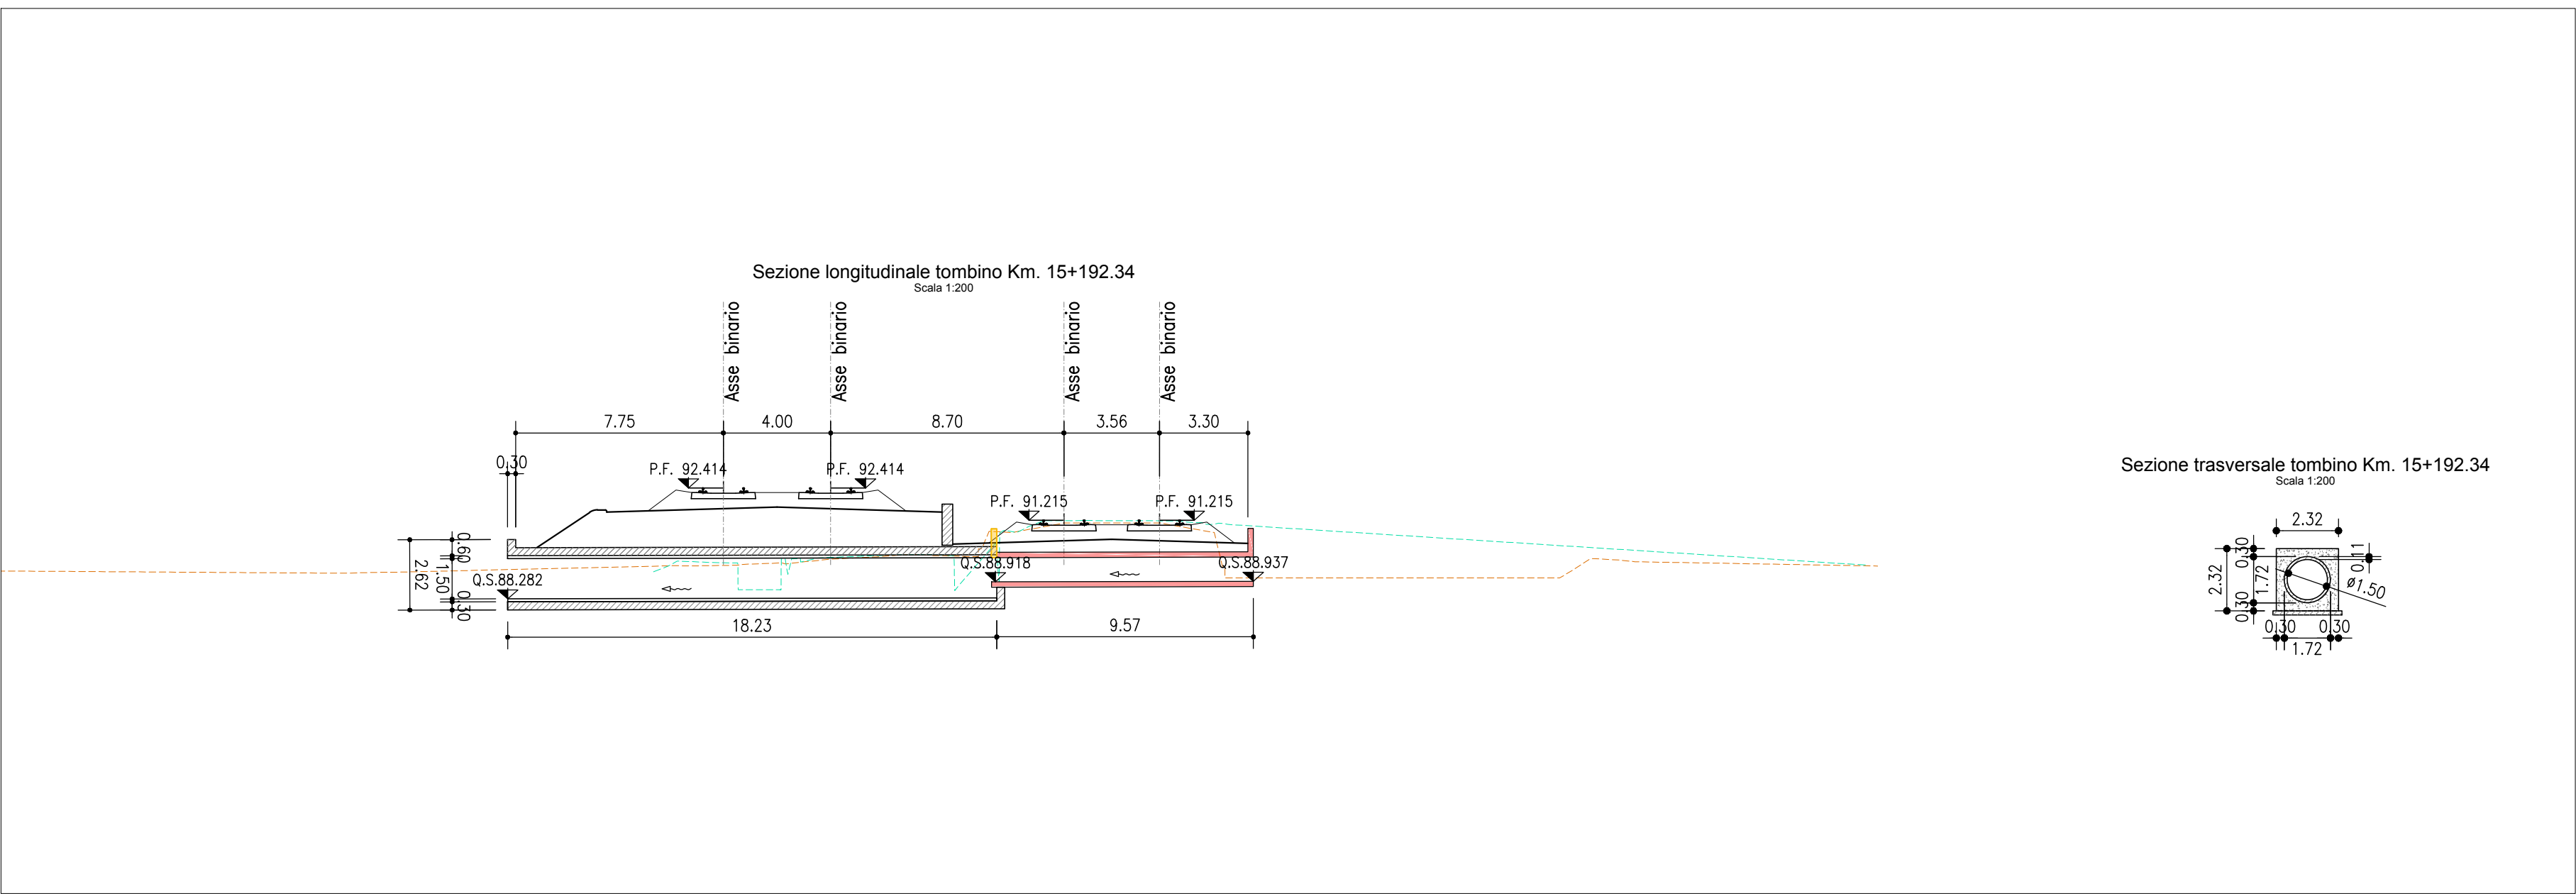
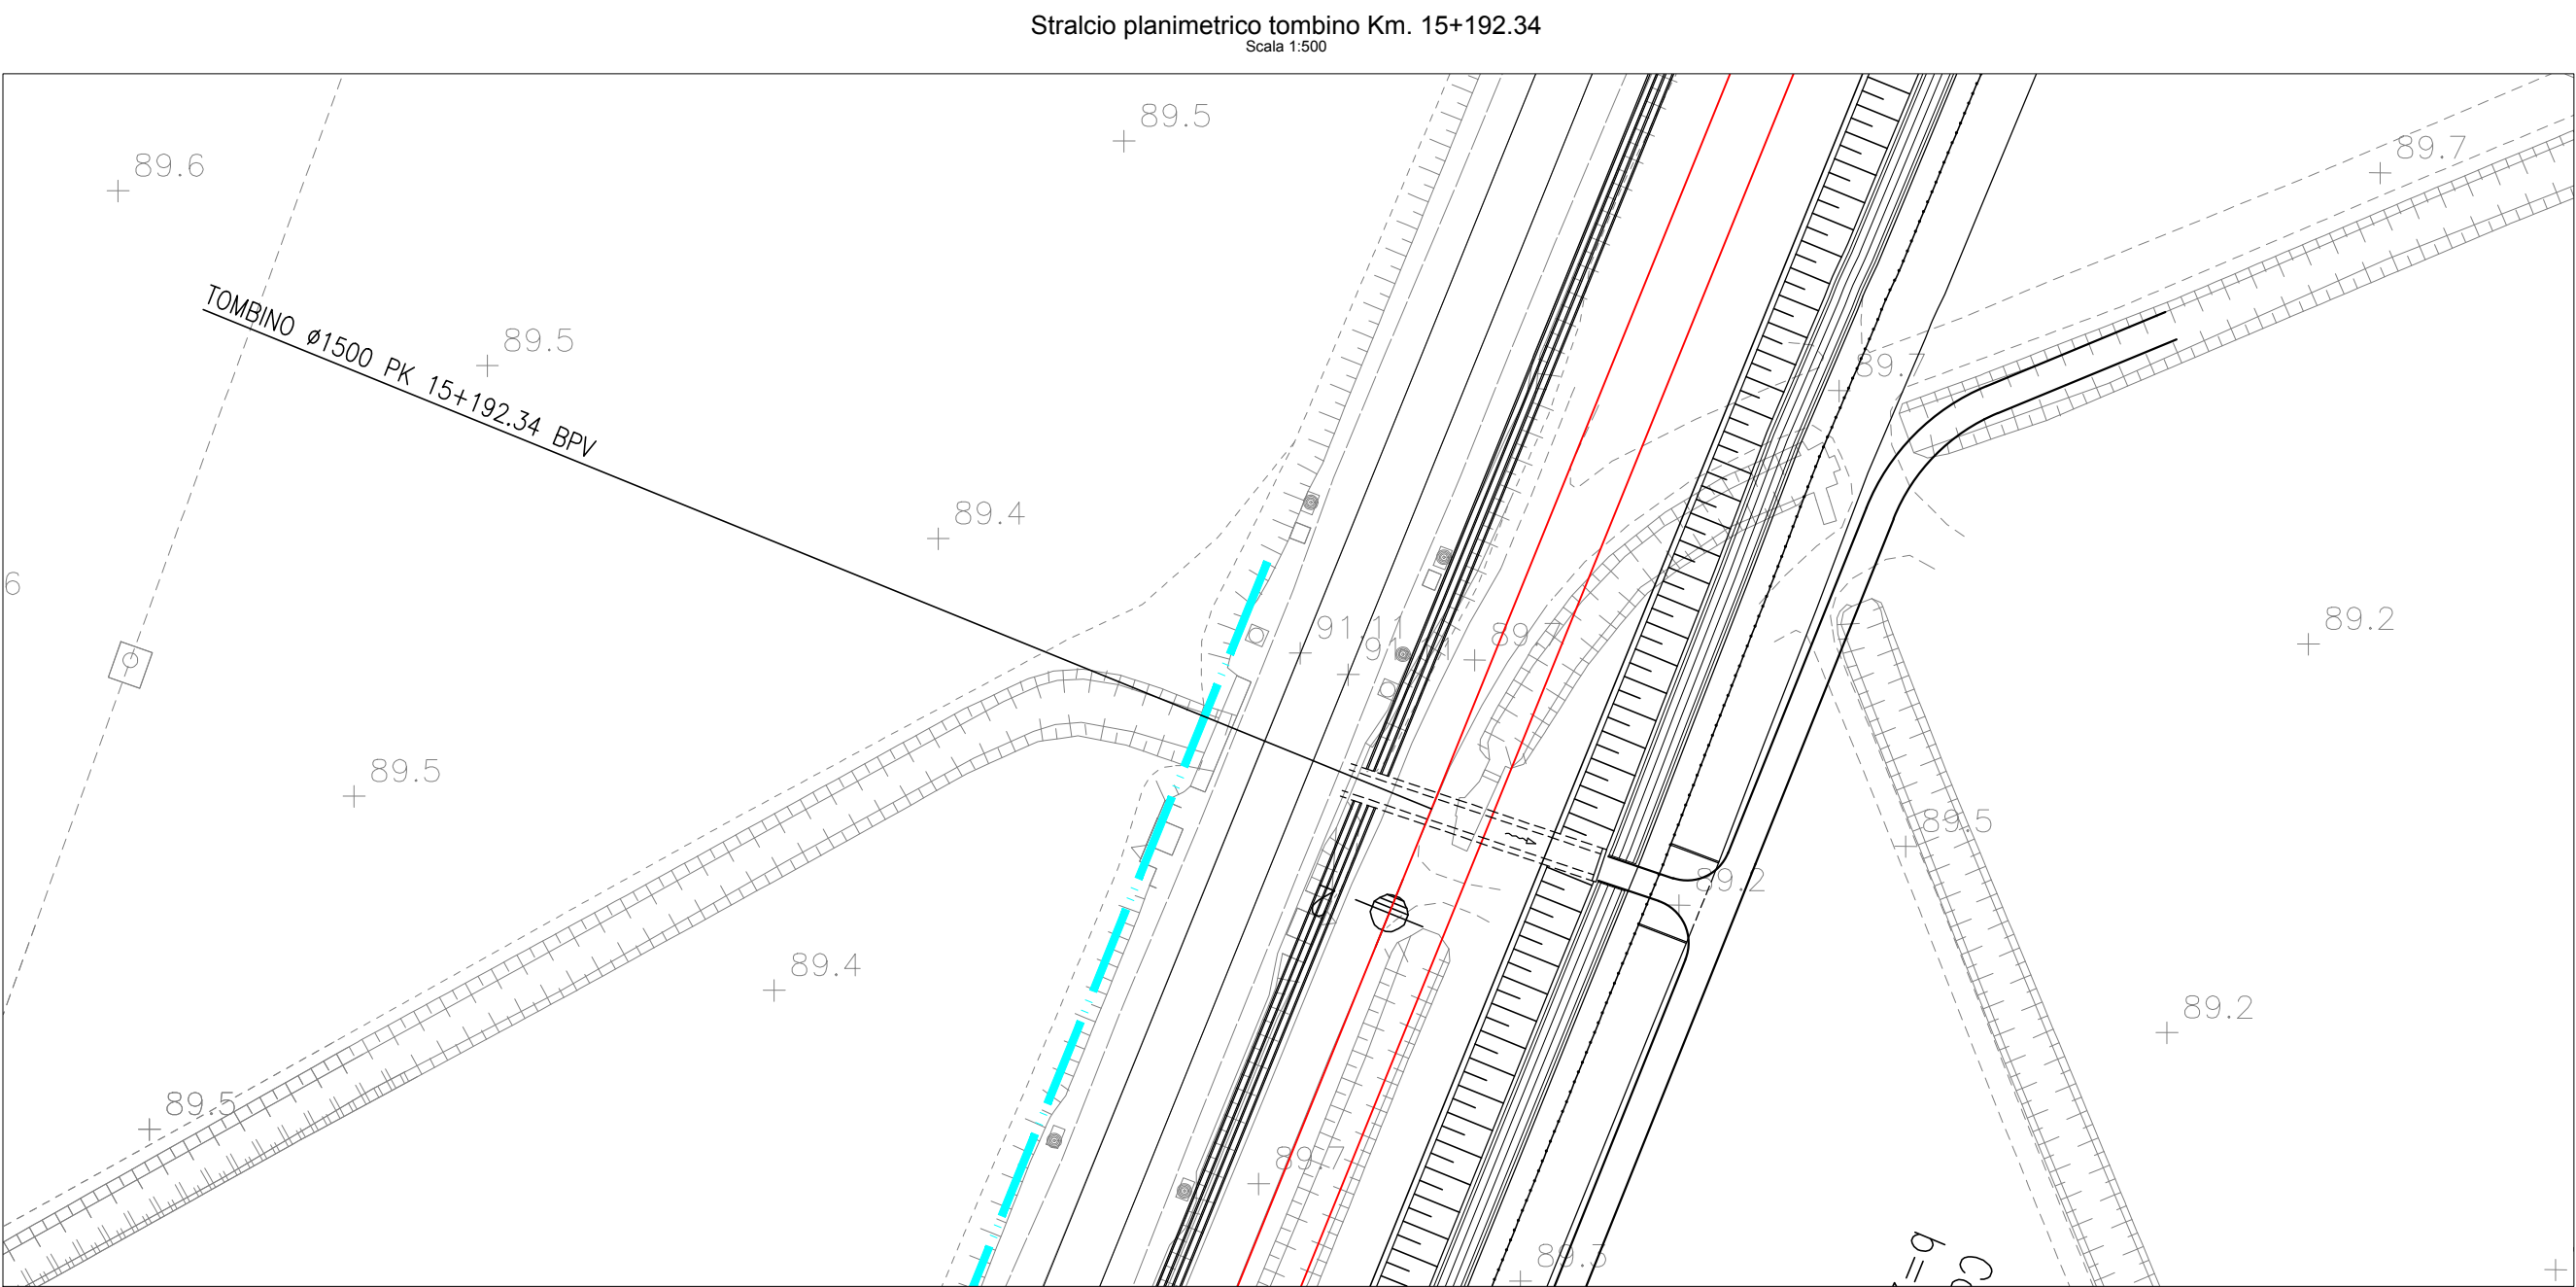
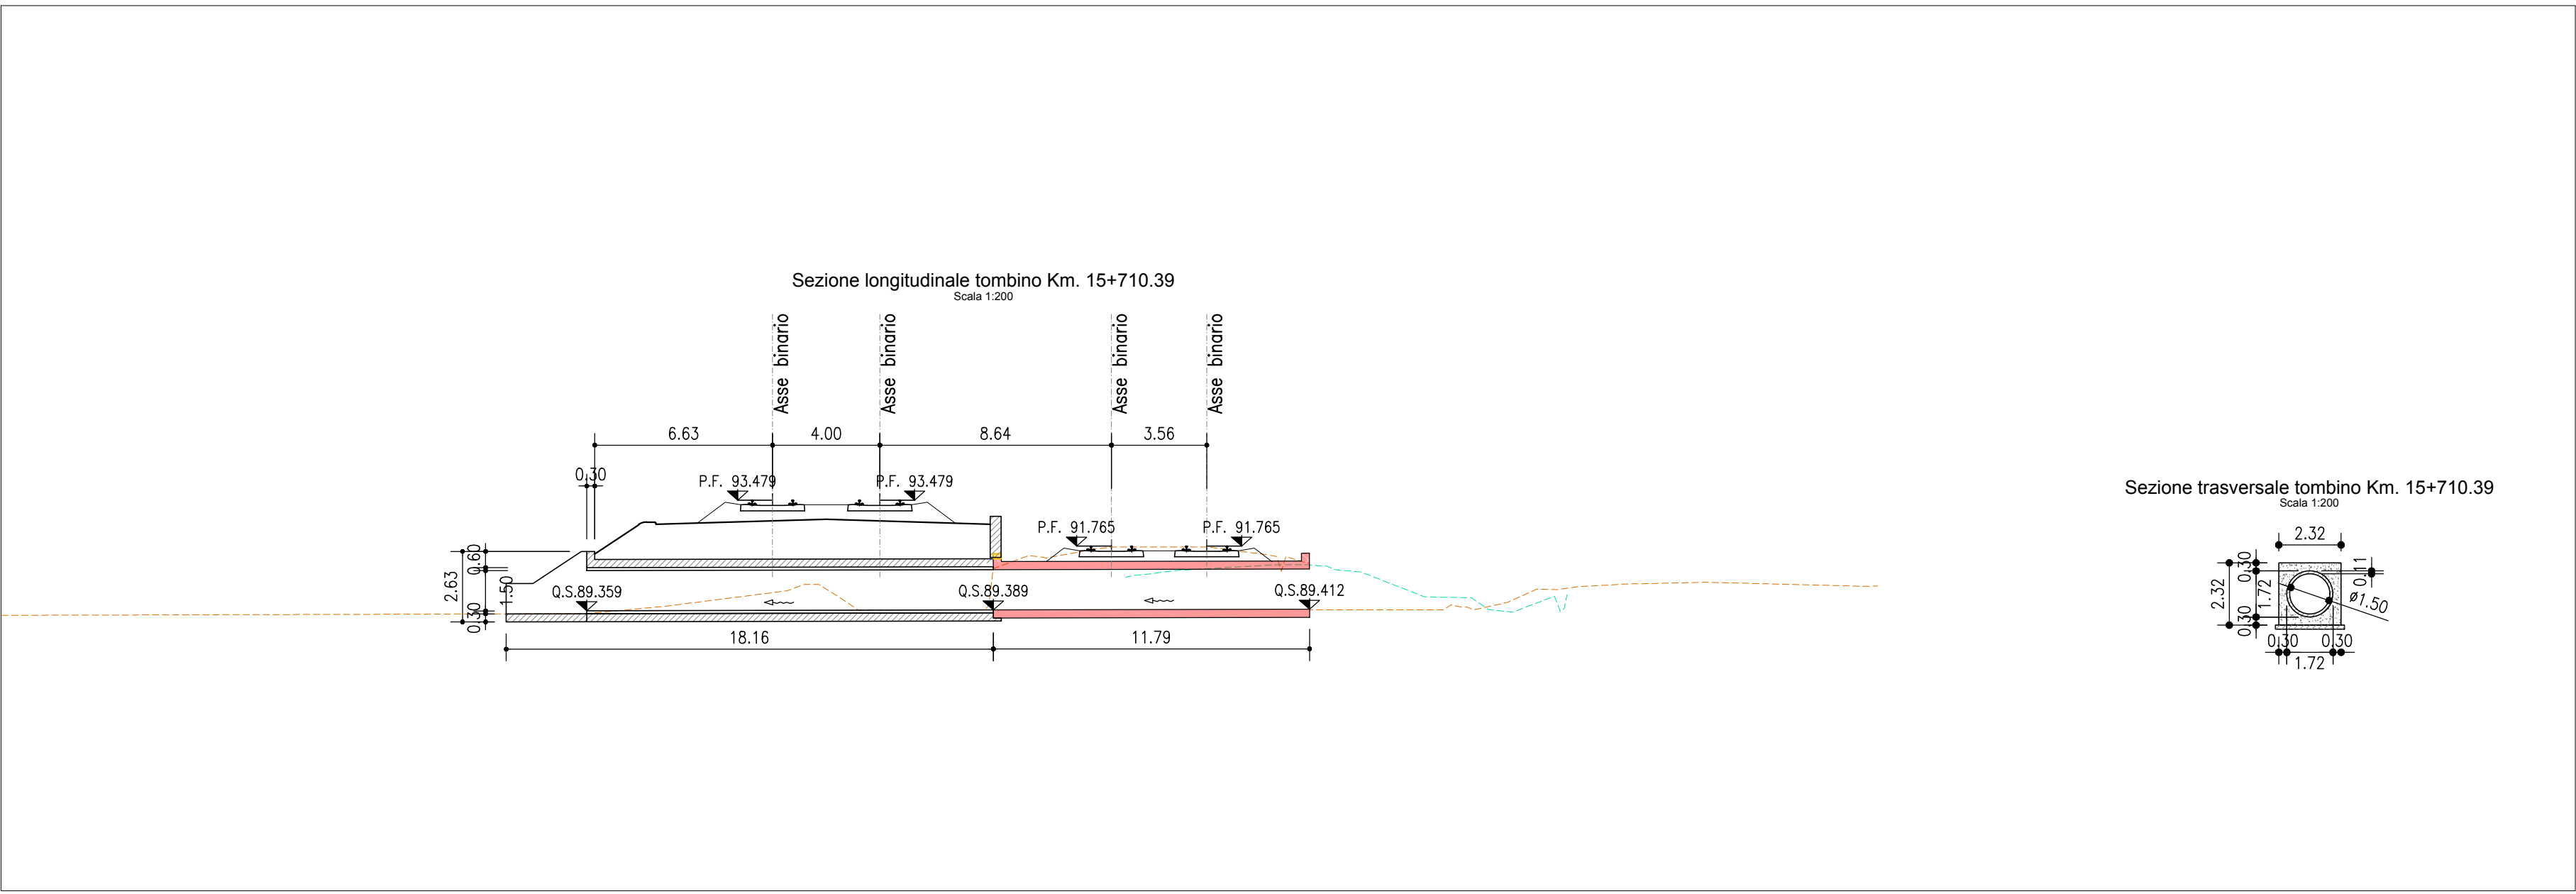
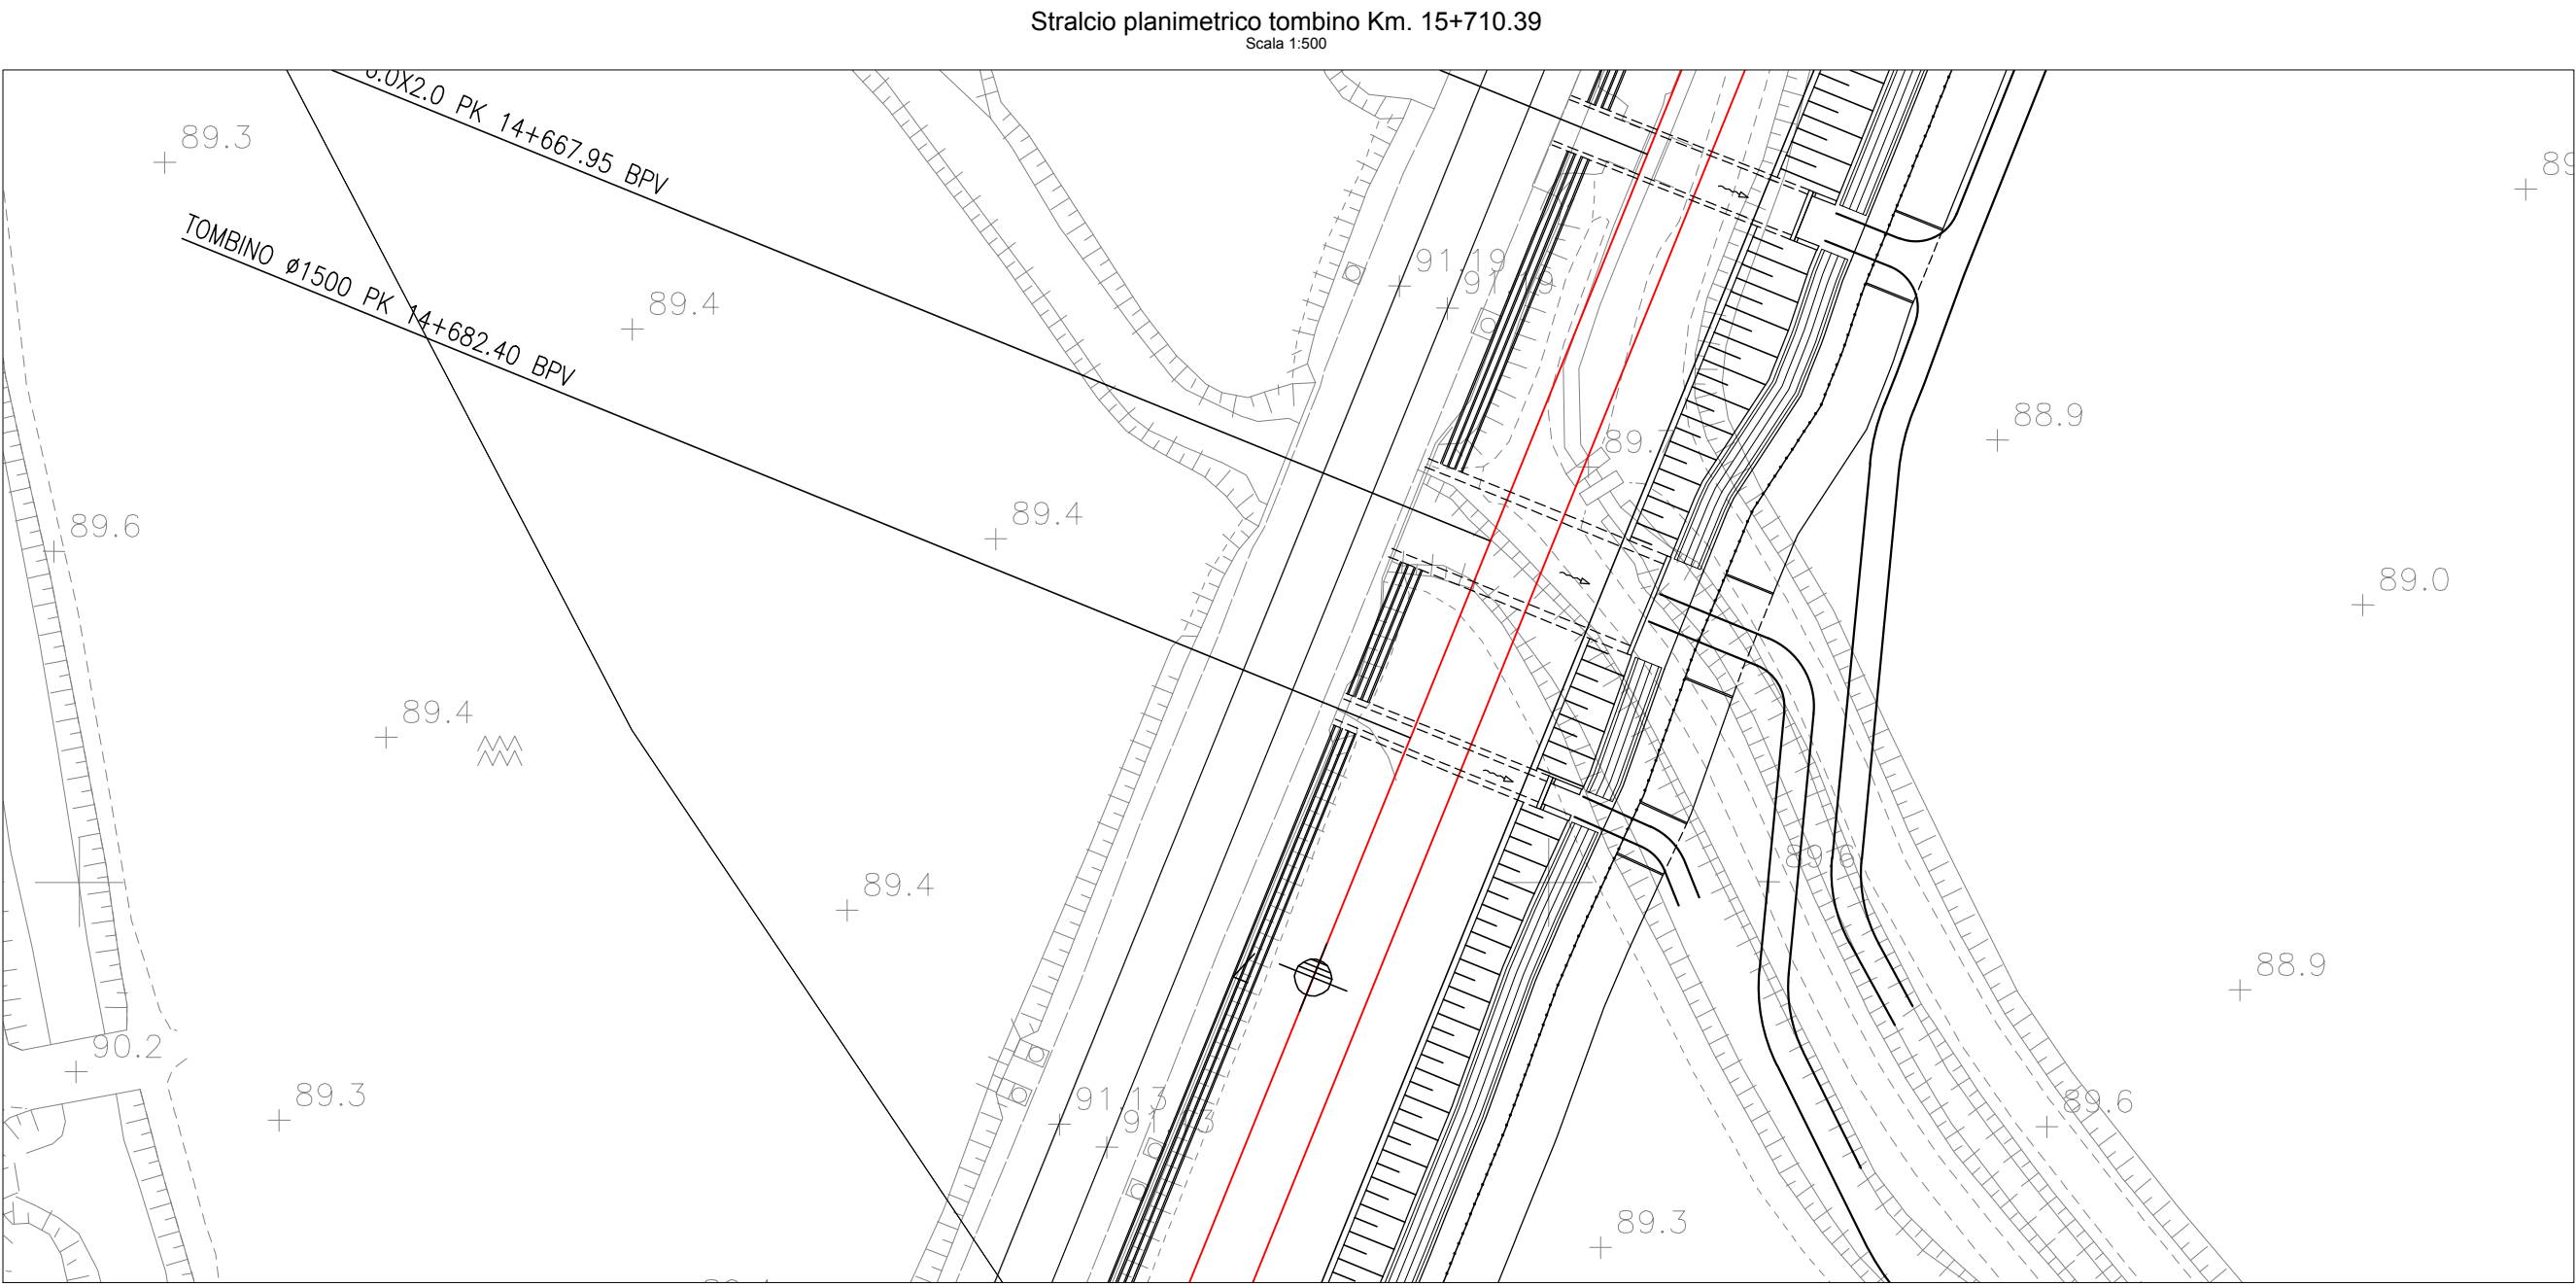
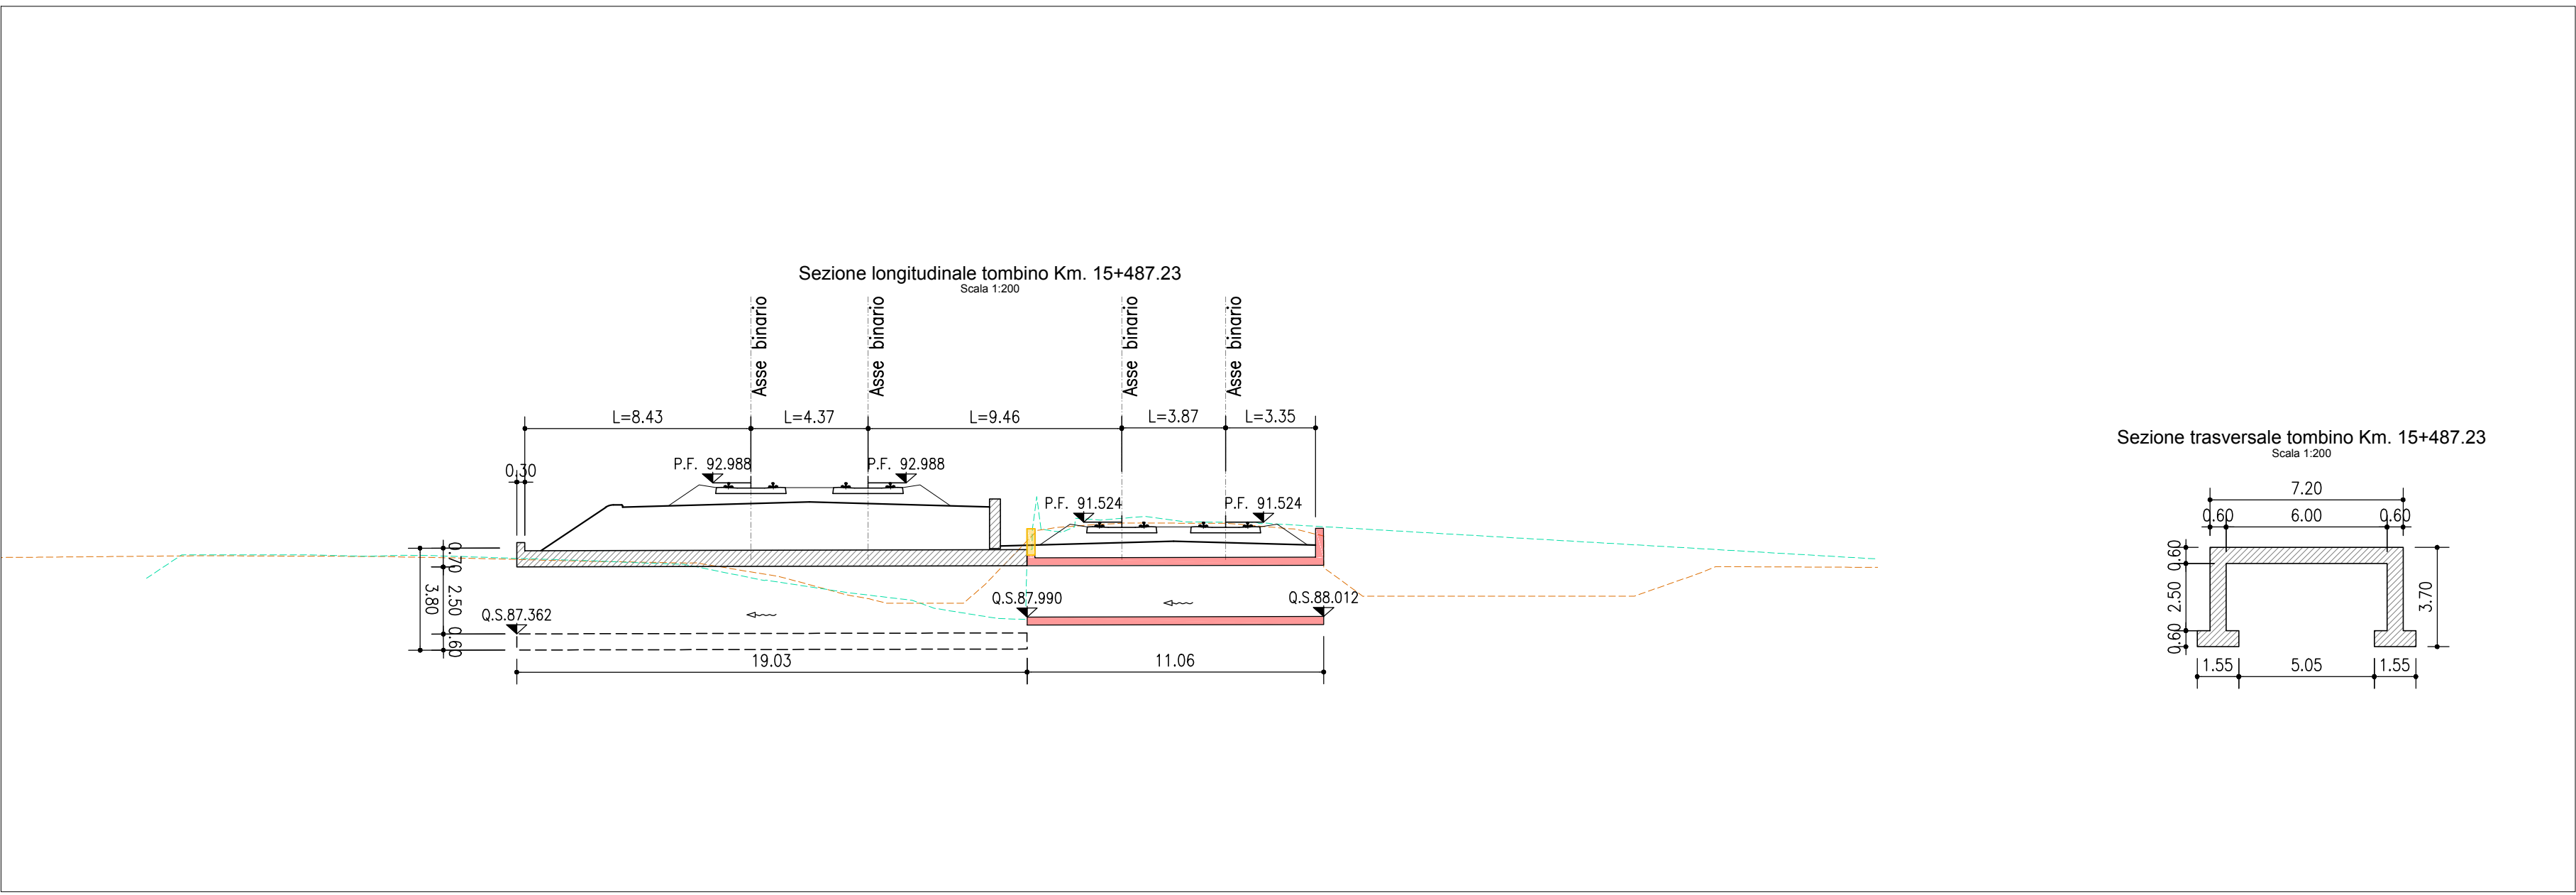
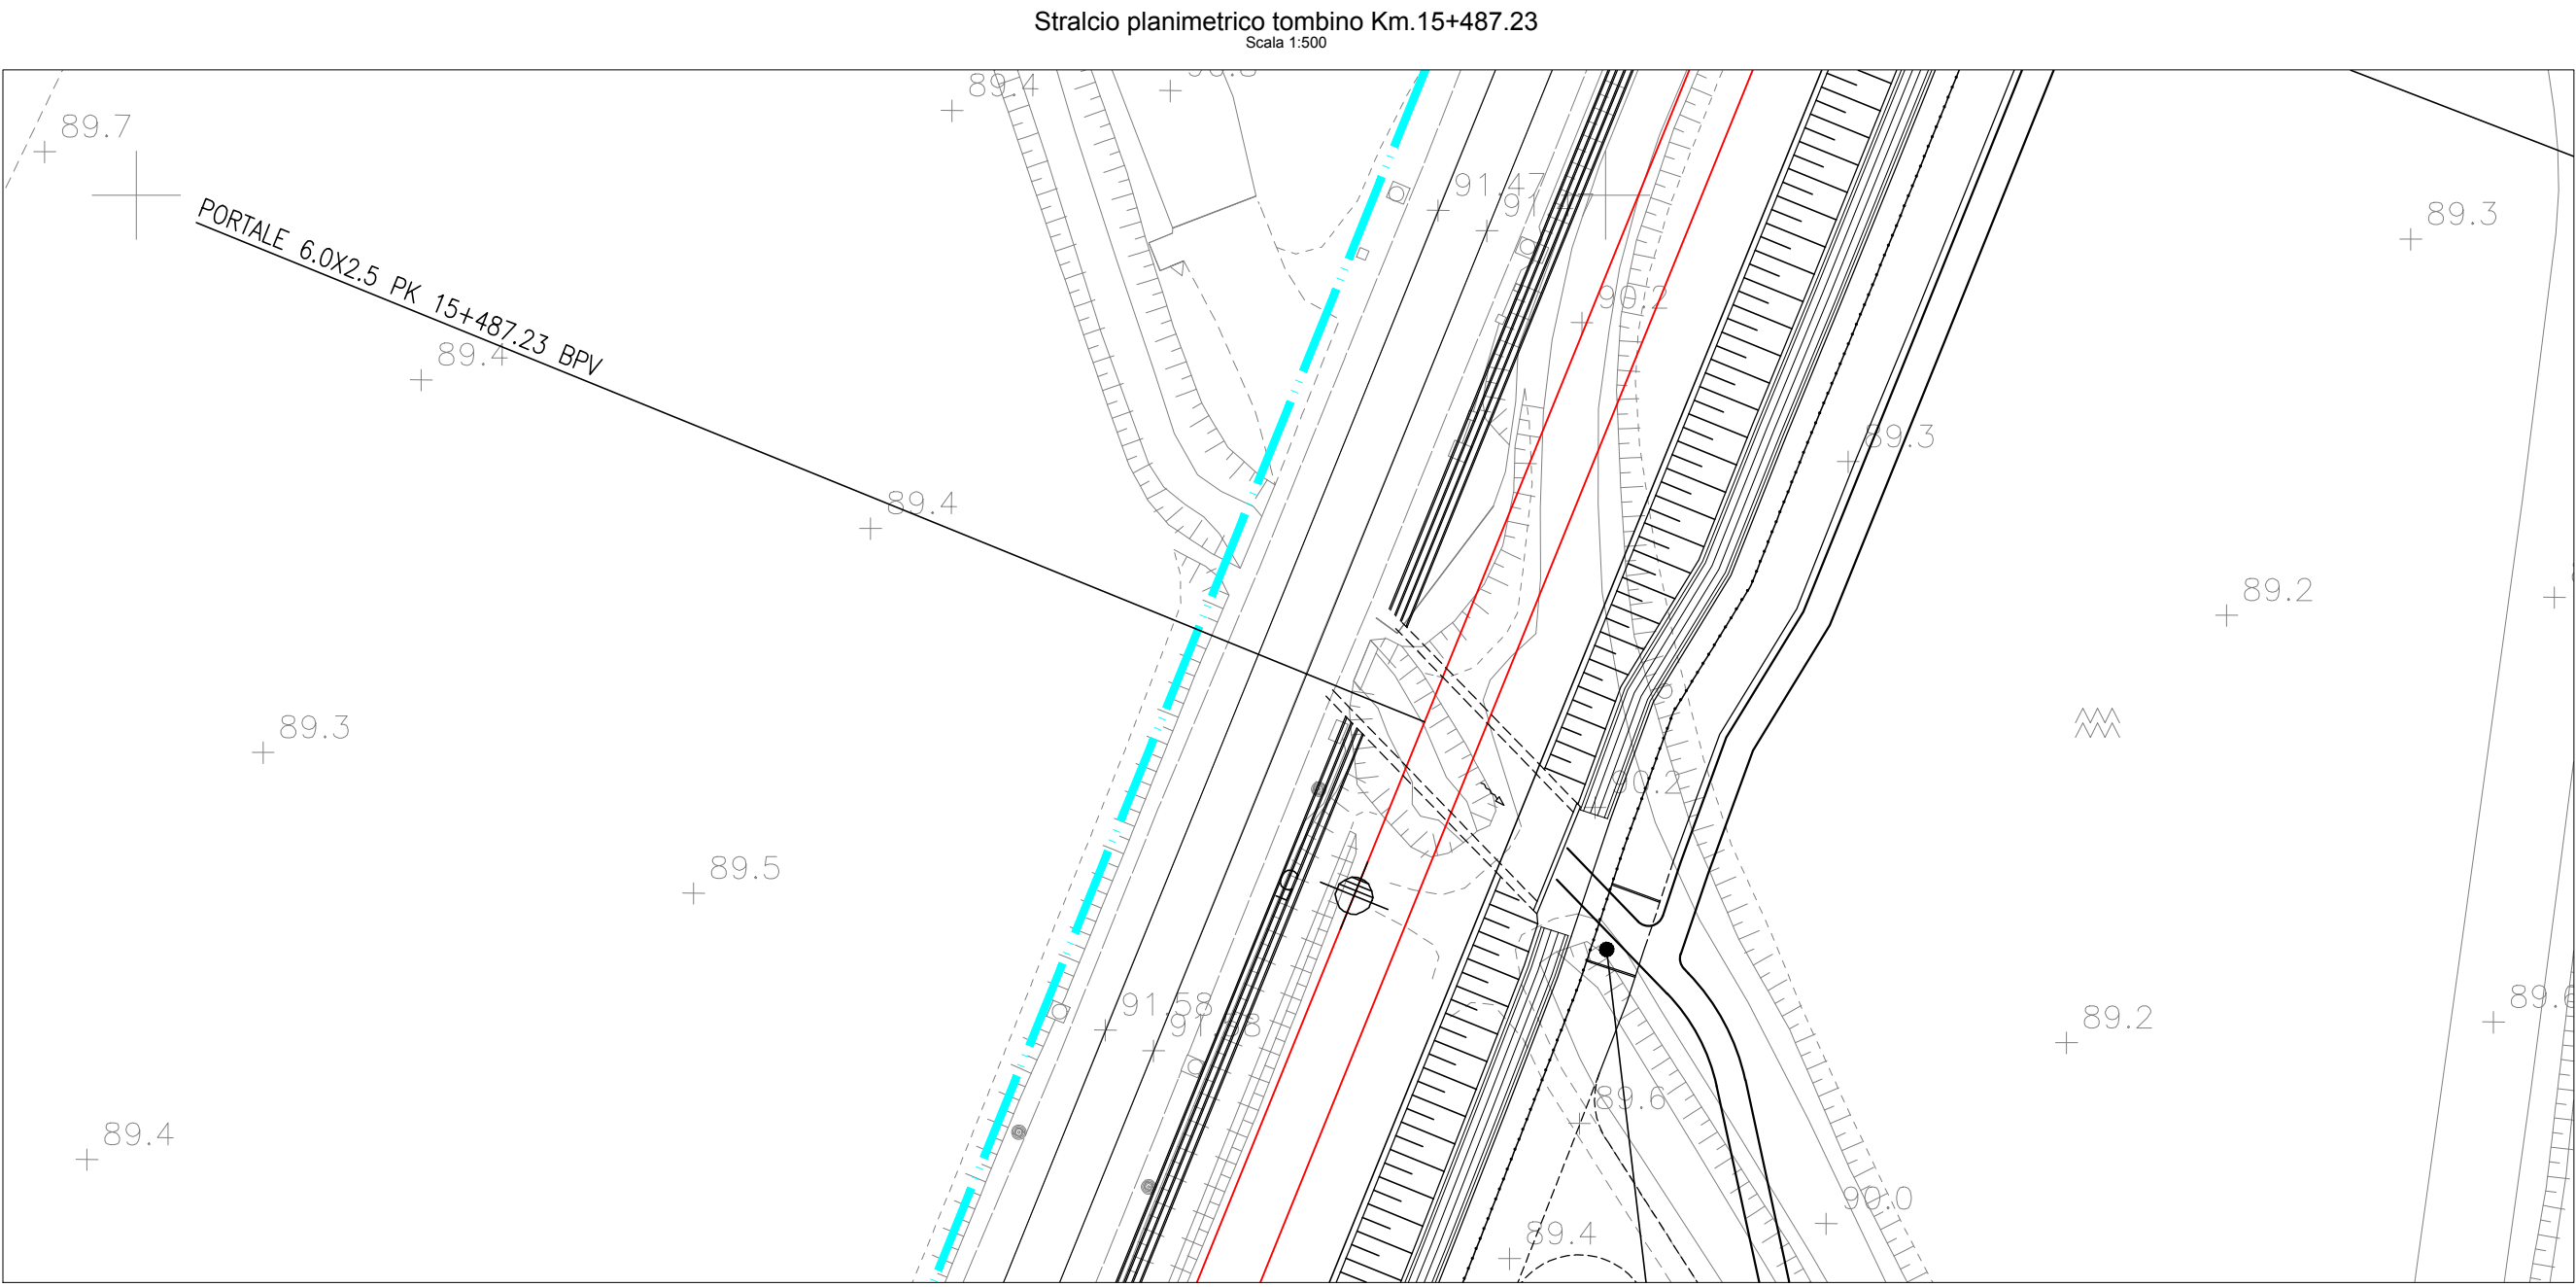


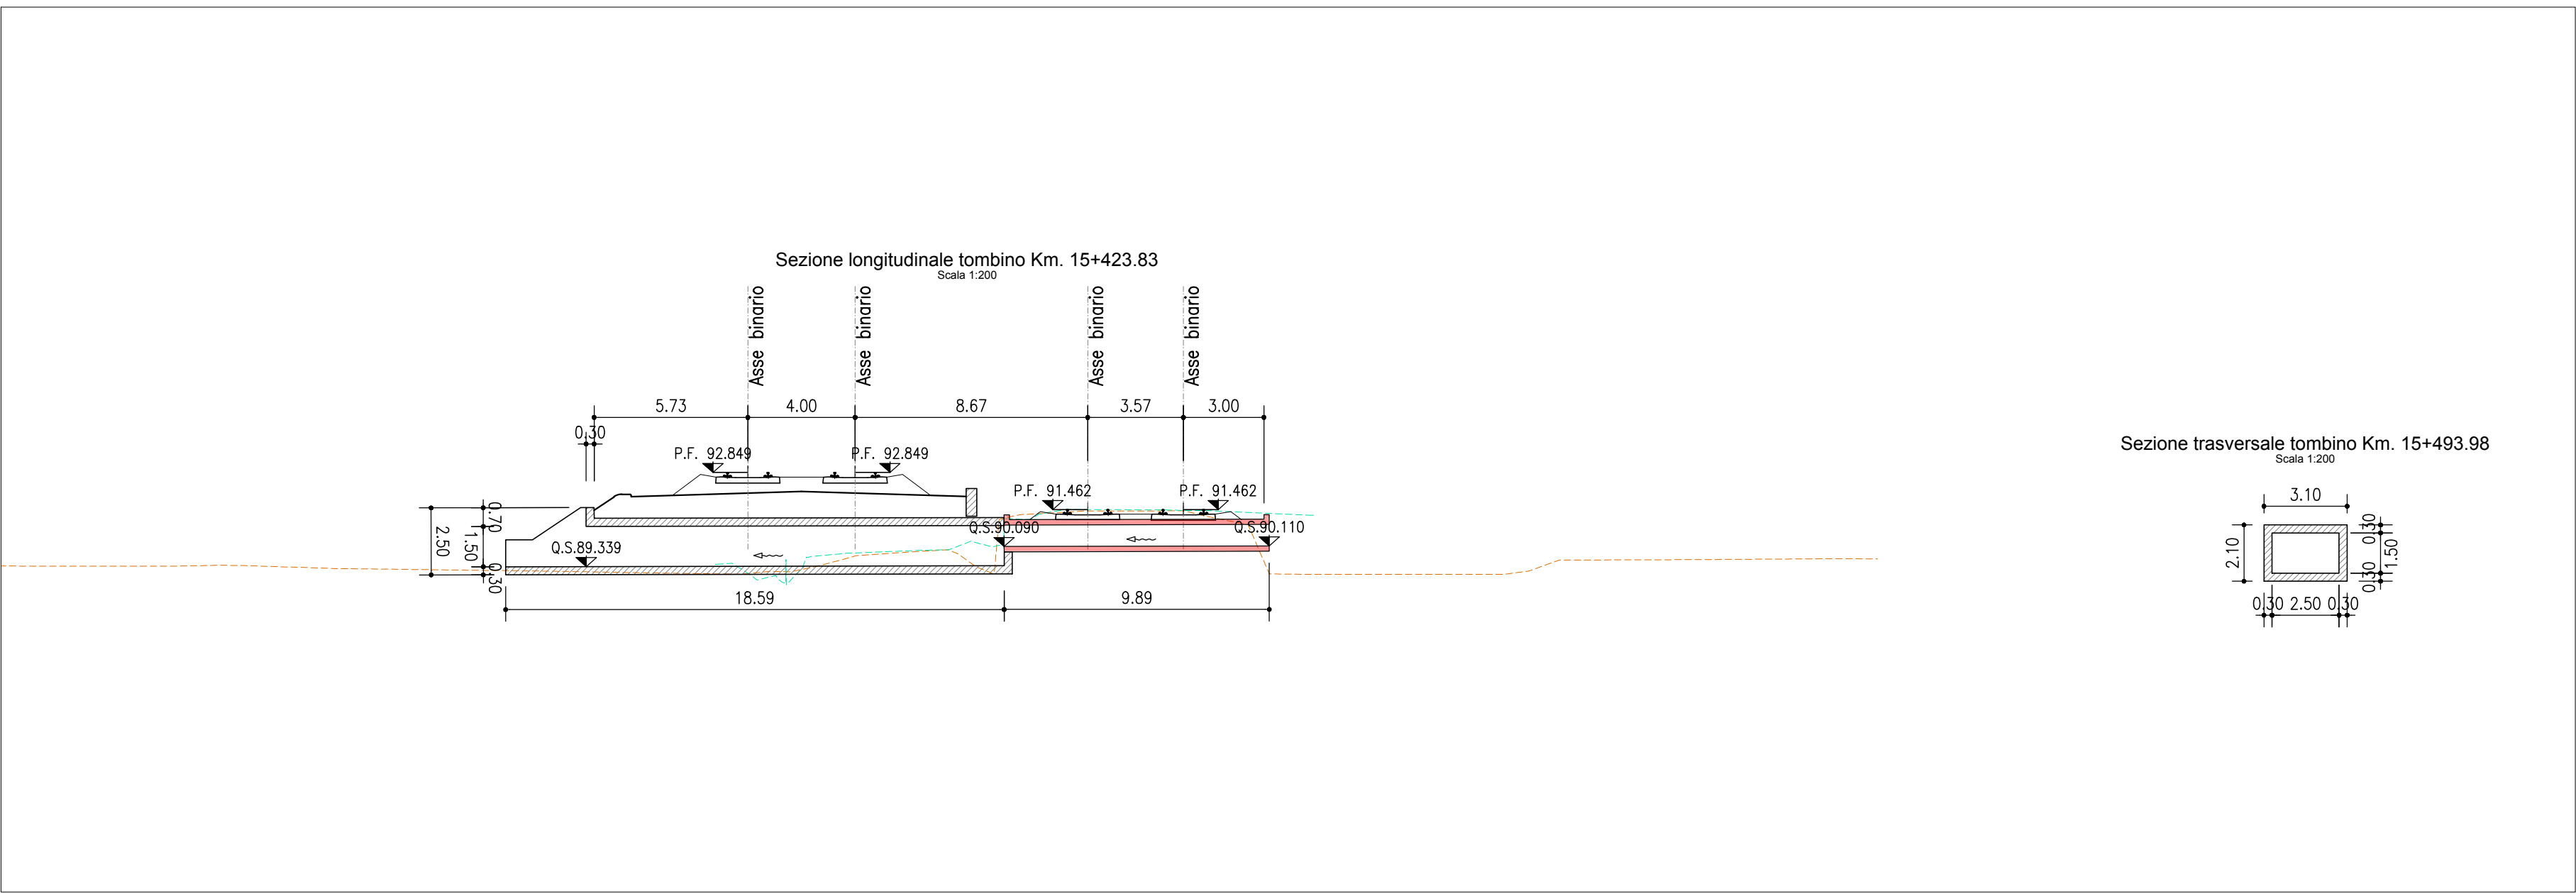

LEGENDA

	KM XX	KILOMETRICA
	X	ETTOMETRICA
	PK X+XXX.XX	PROGRESSIVA
	BPL	BINARIO PARI LENTO
	BPV	BINARIO PARI VELOCE
		BINARIO DI PROGETTO
		BINARIO DEMOLITO
		DEMOLIZIONI
		BARRIERA ANTIRUMORE
		MURO ANTISVITO
		MURO ANTISVITO CON BARRIERA ANTIRUMORE
		TOMBINO
		COSTRUITO IN FASE 1
		RILIEVO AEROFOTOGRAMMETRICO
		RILIEVO CELERIMETRICO
		DEMOLIZIONE
		ESISTENTE
		NUOVA OPERA
		VERSO ACQUA

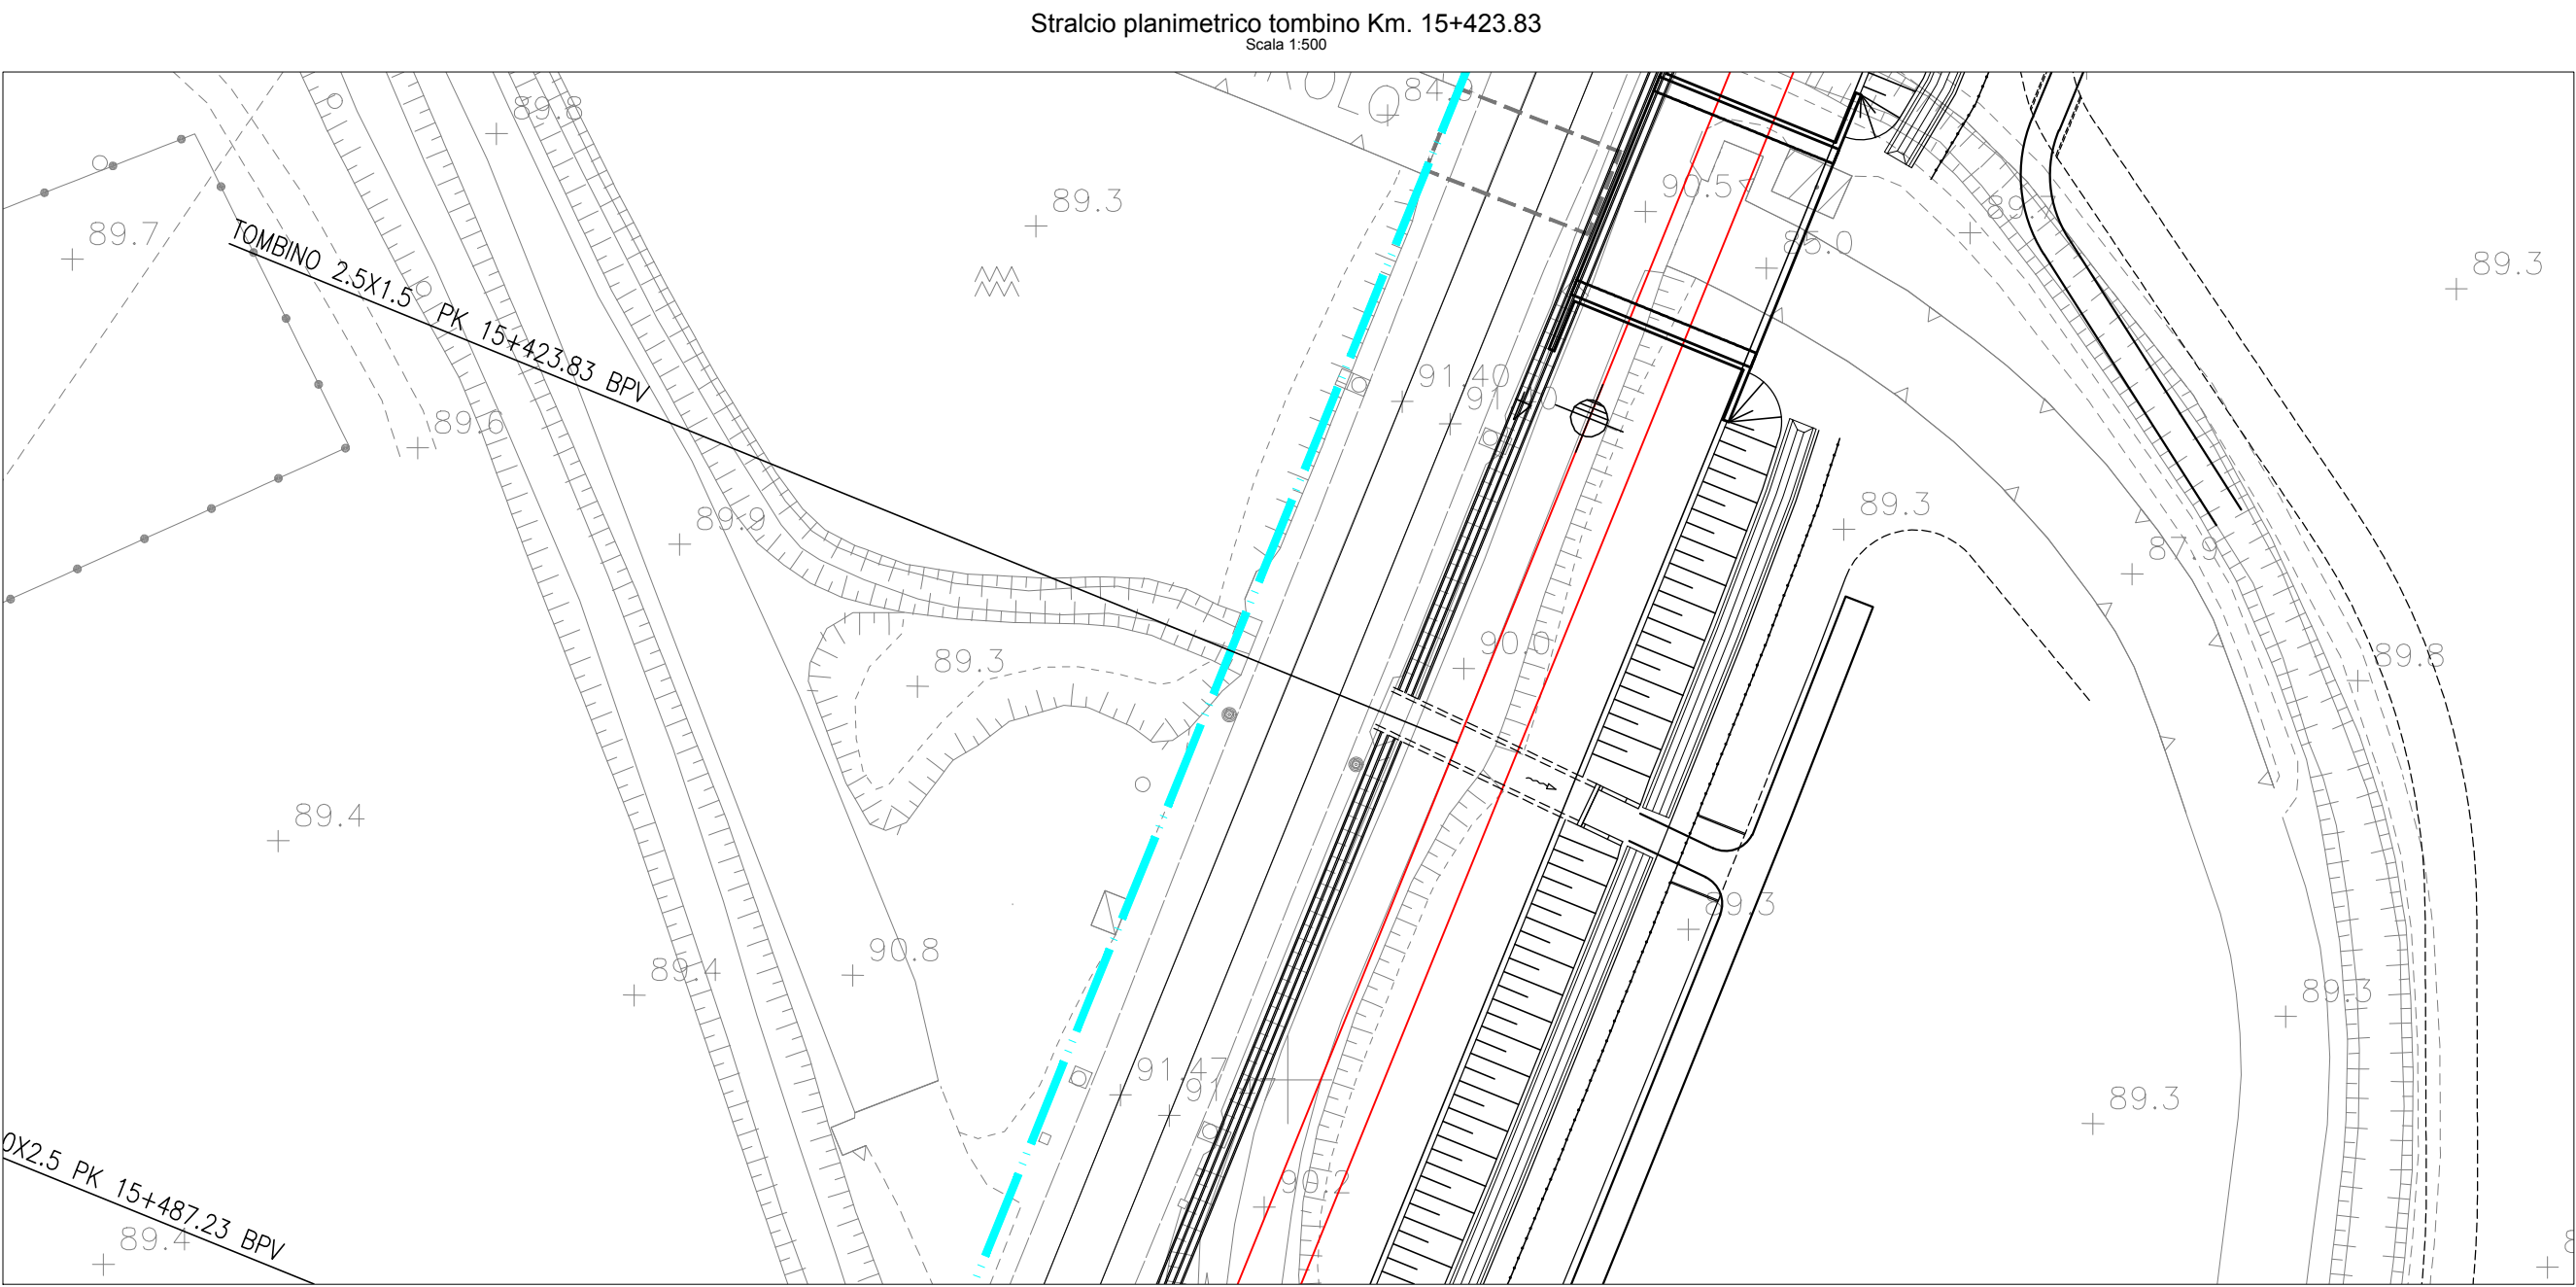

COMMITTENTE:

PROGETTAZIONE:

CUP: J47109000030009

U.O. INFRASTRUTTURE NORD

PROGETTO DEFINITIVO

POTENZIAMENTO DELLA LINEA MILANO - GENOVA
QUADRUPLICAMENTO TRATTA MILANO ROGOREDO - PAVIA
FASE 2 - QUADRUPLICAMENTO PIEVE EMANUELE - PAVIA
CORPO STRADALE FERROVIARIO - CONFIGURAZIONE FINALE

Planimetria e sezioni dettaglio sistemazioni idrauliche e attraversamenti - Tav.7/18

SCALA:

VARIE

COMMESSA	LOTTO	FASE	ENTE	TIPO DOC.	OPERA/DISCIPLINA	PROGR.	REV.
NM0Z	20	D	26	PZ	I D 0 0 0 2	0 0 7	A

Rev.	Descrizione	Redatto	Data	Verificato	Data	Approvato	Data	Autografo	Data
A	EMISSIONE ESECUTIVA		NOVEMBRE 2018		NOVEMBRE 2018		NOVEMBRE 2018		

File: NM0Z20D26P2100002007A.DWG

n. Elab.: