
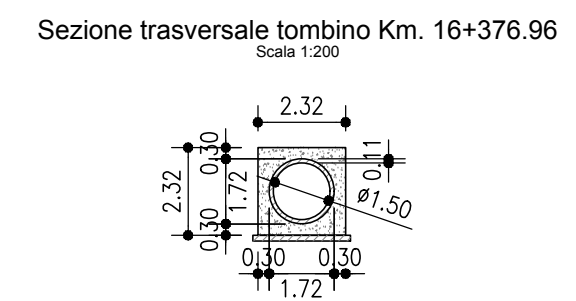
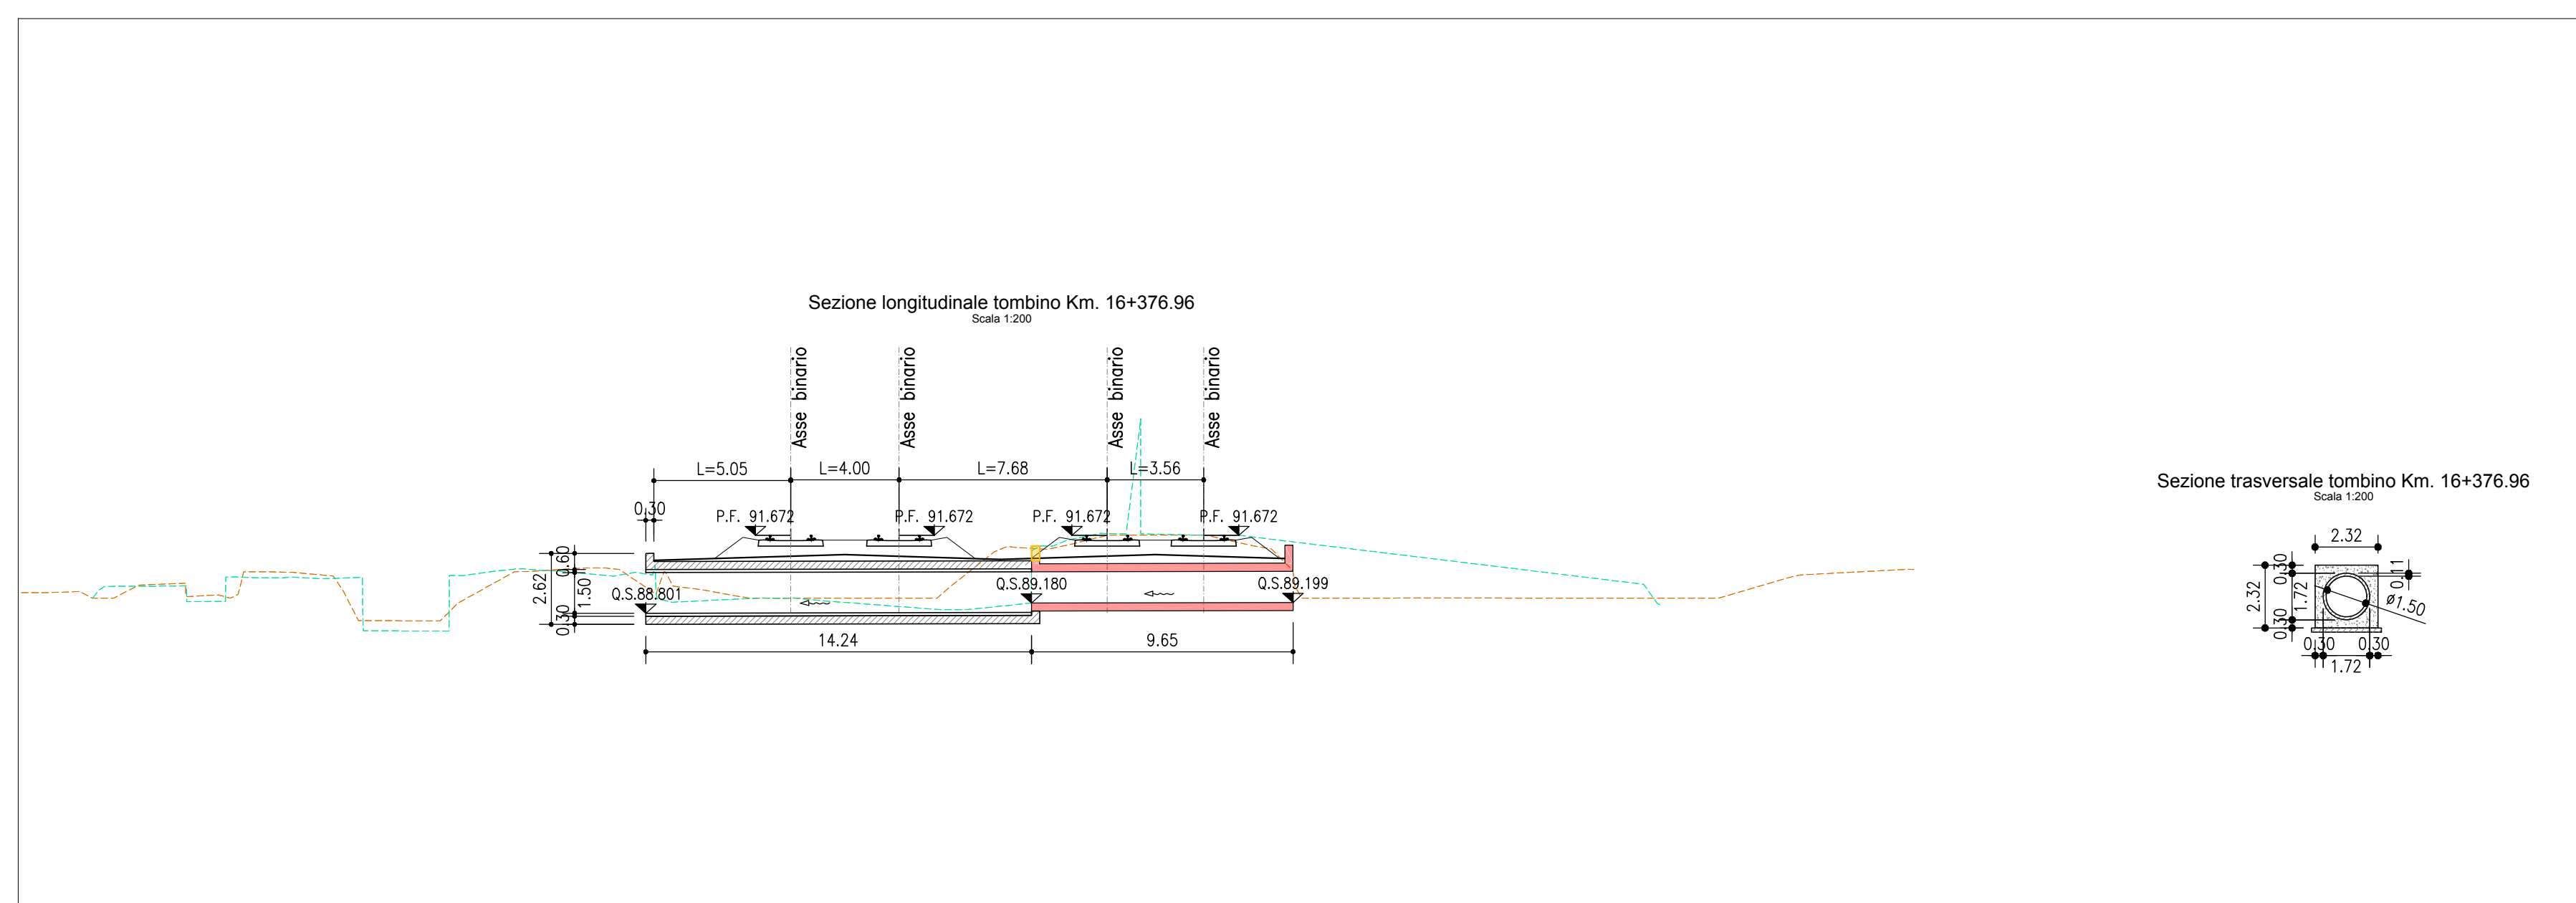
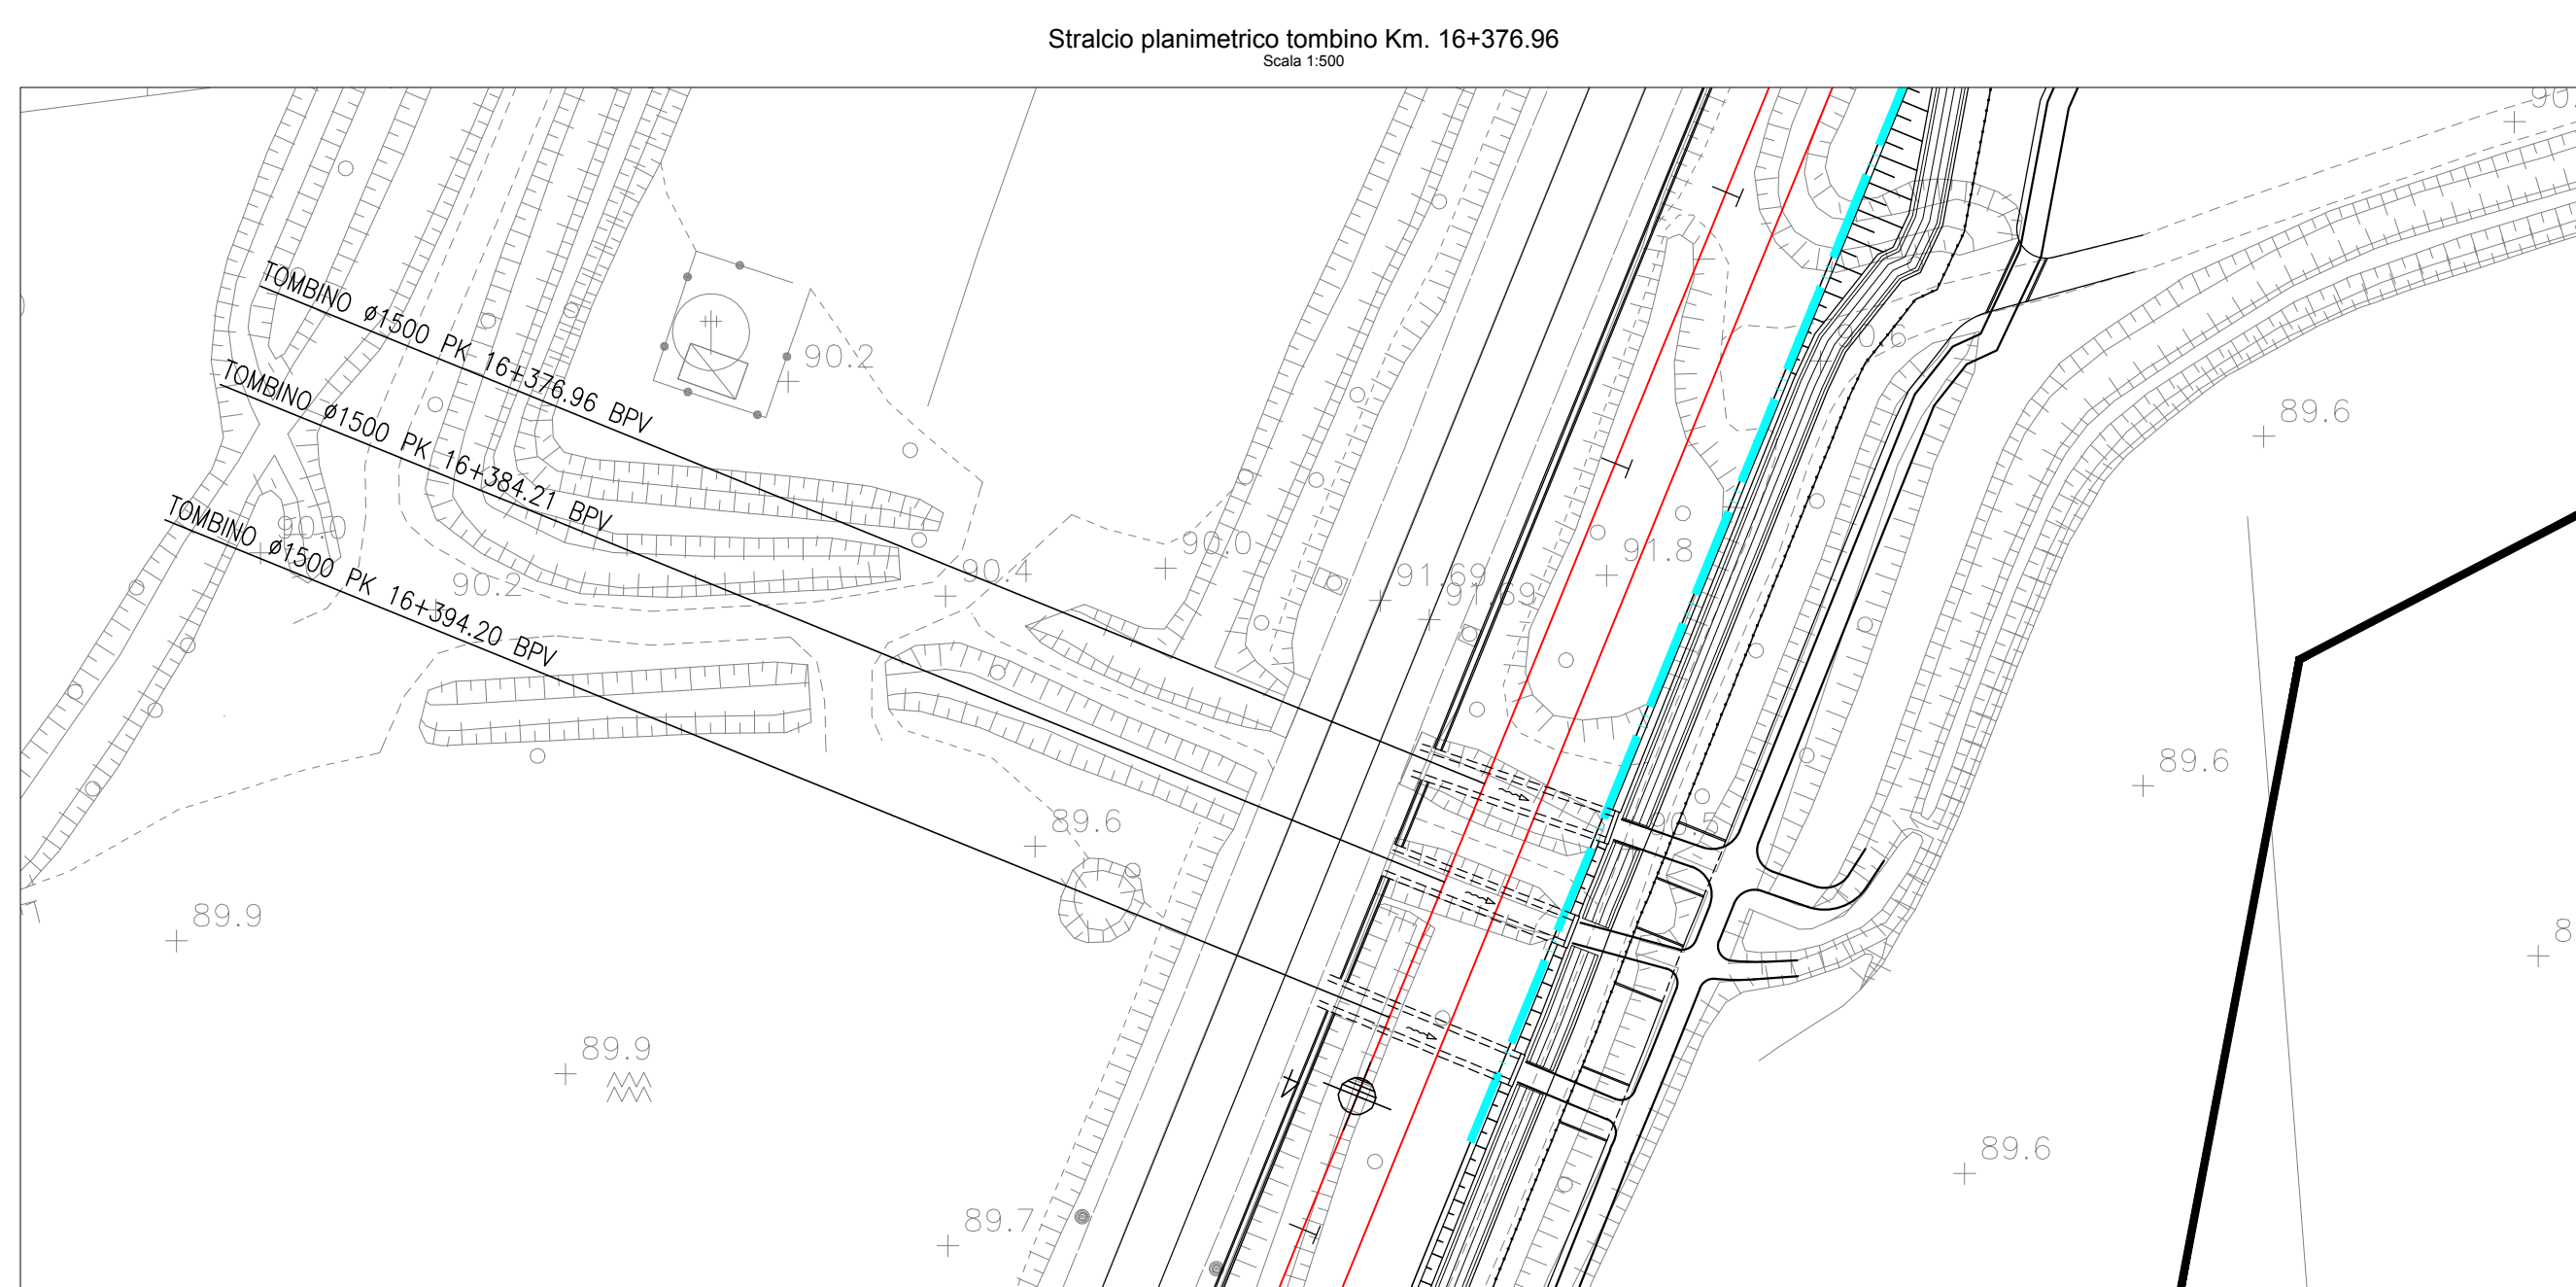
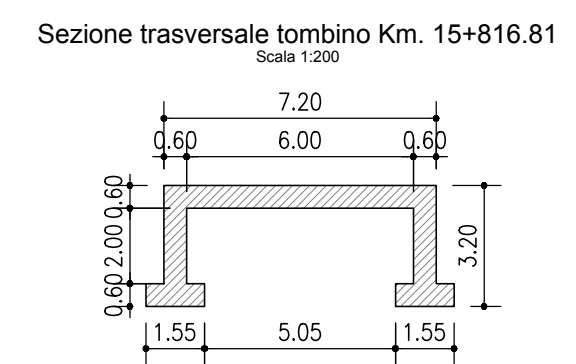
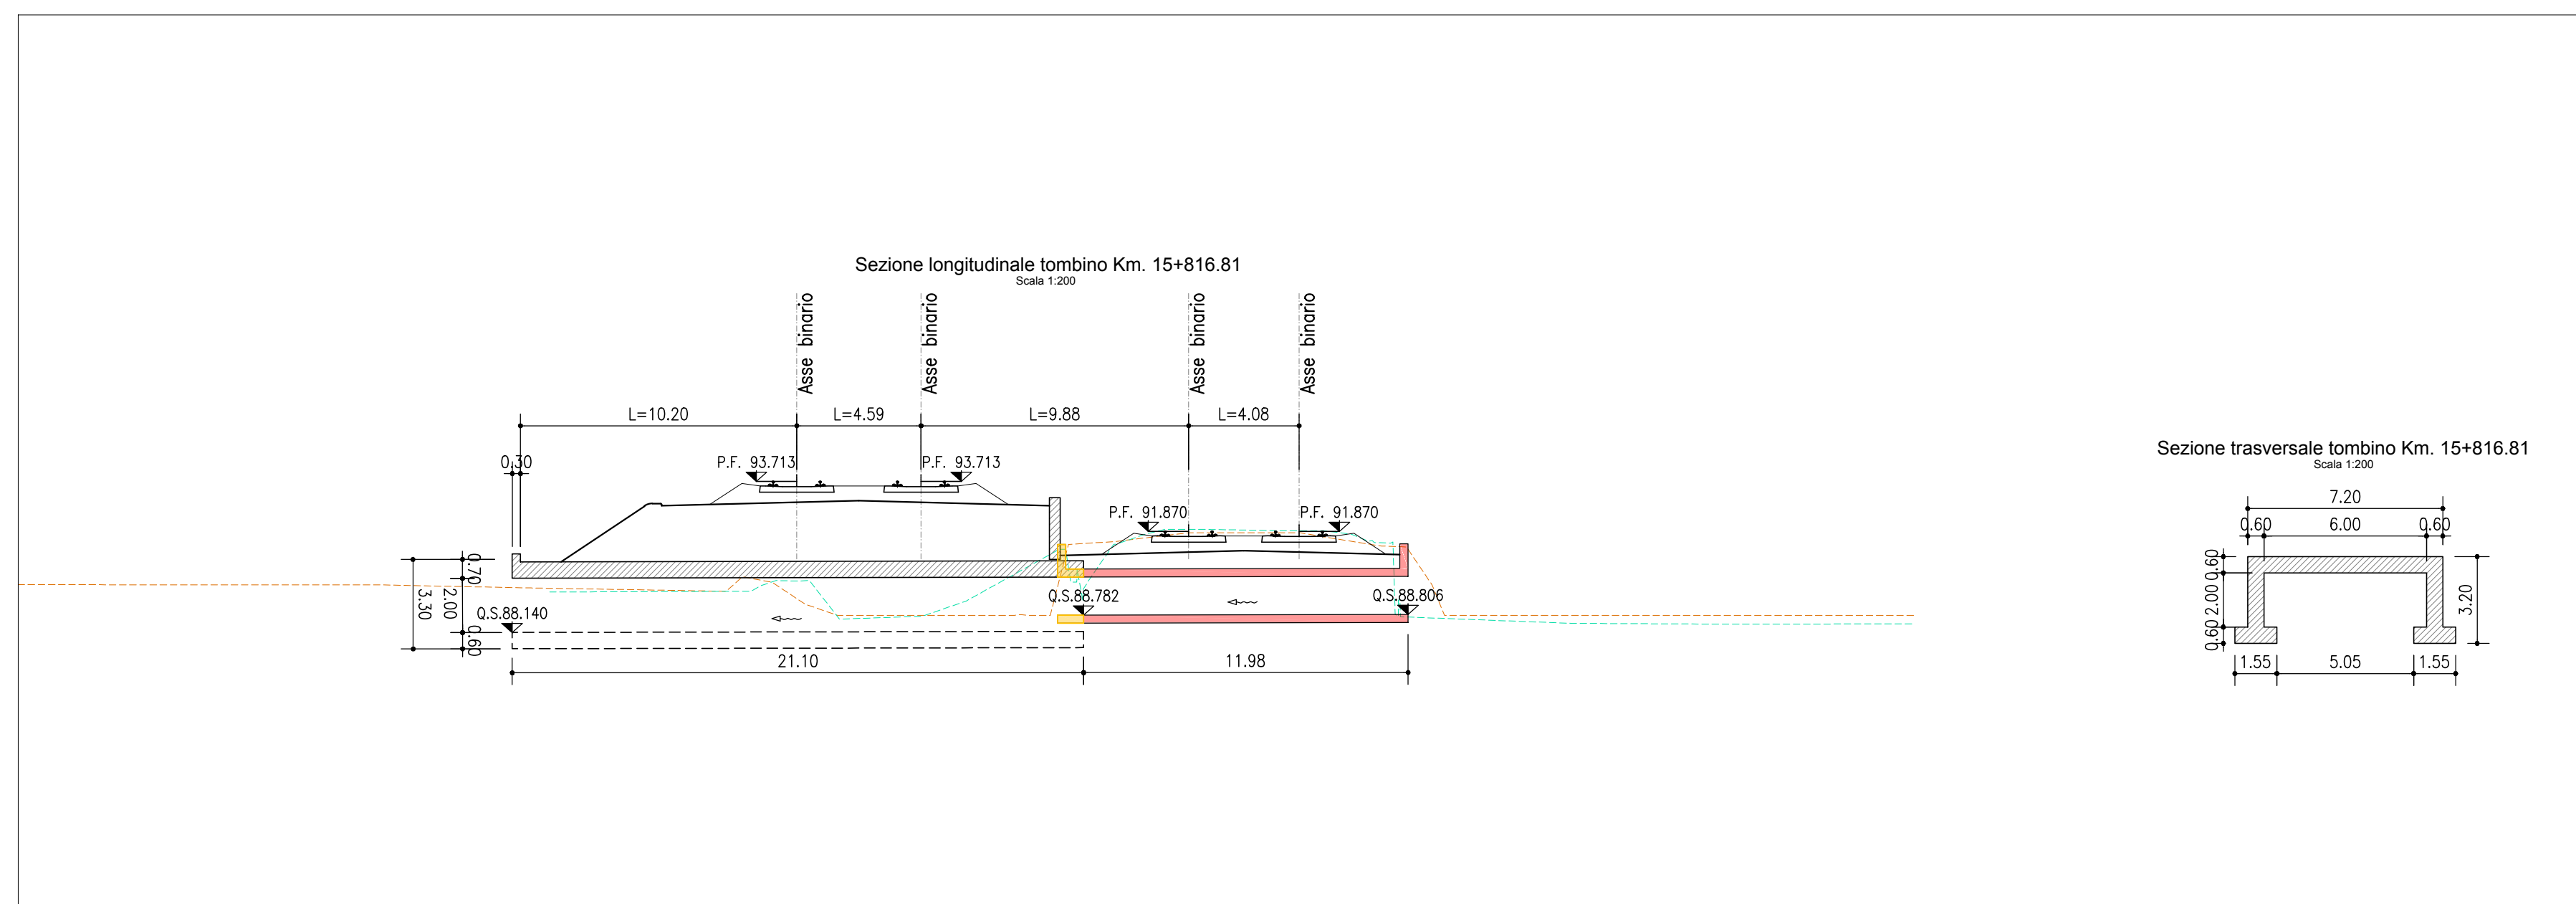
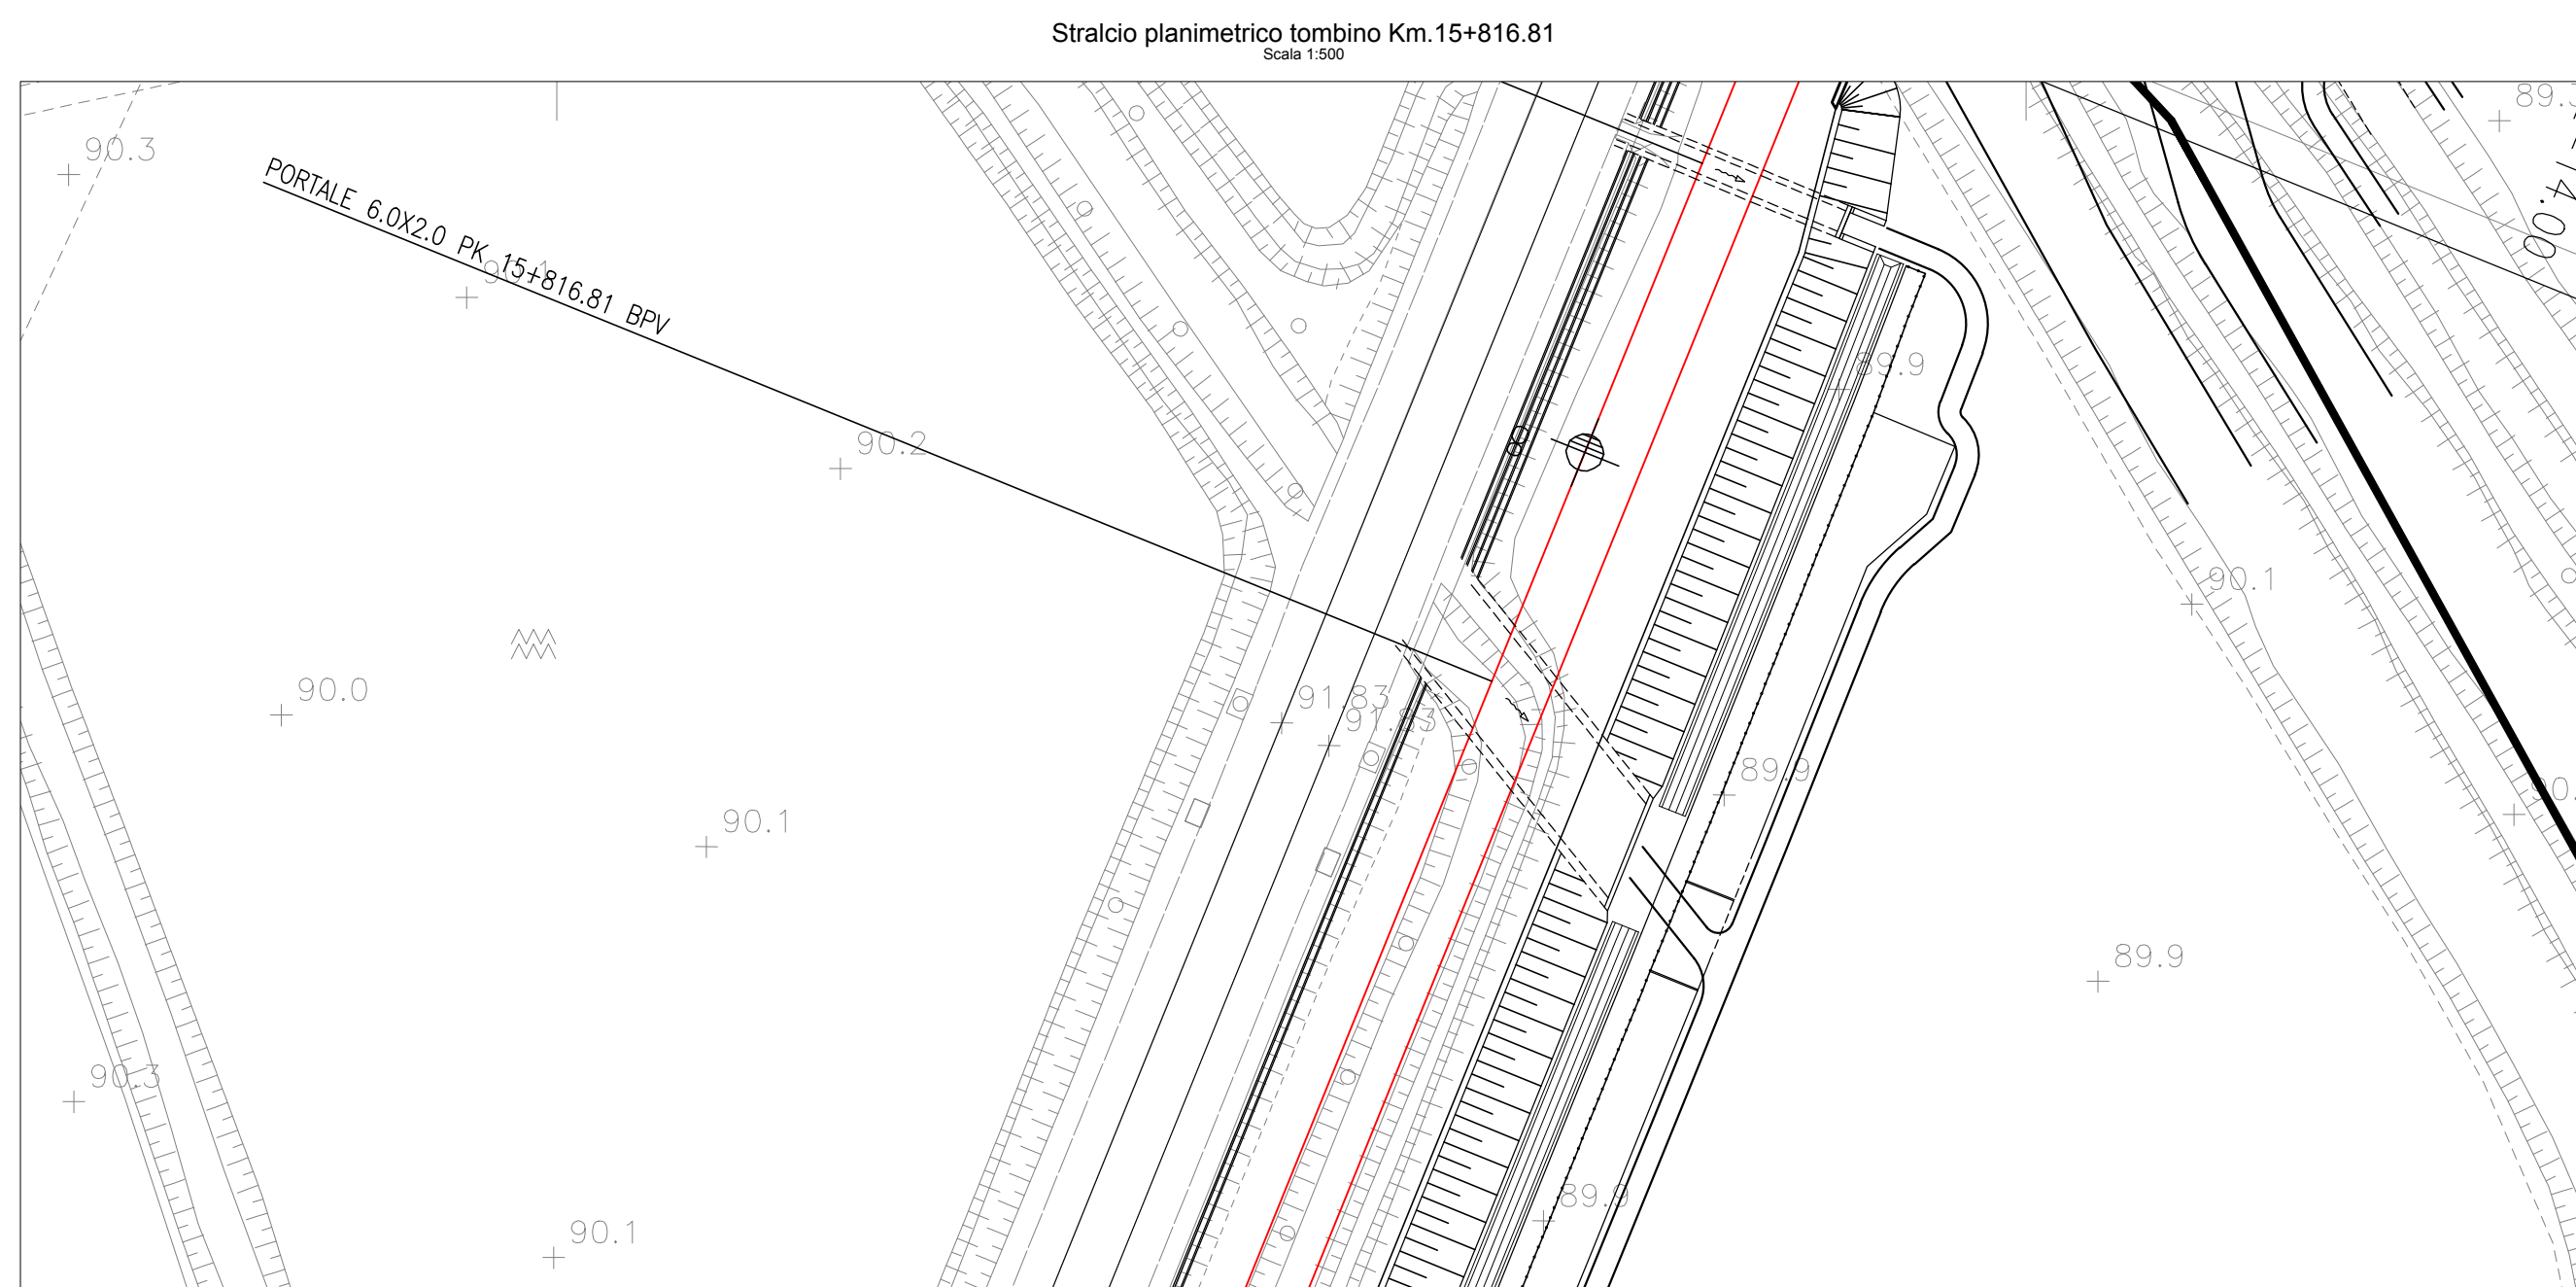
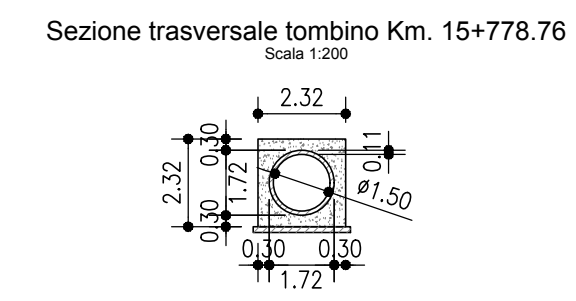
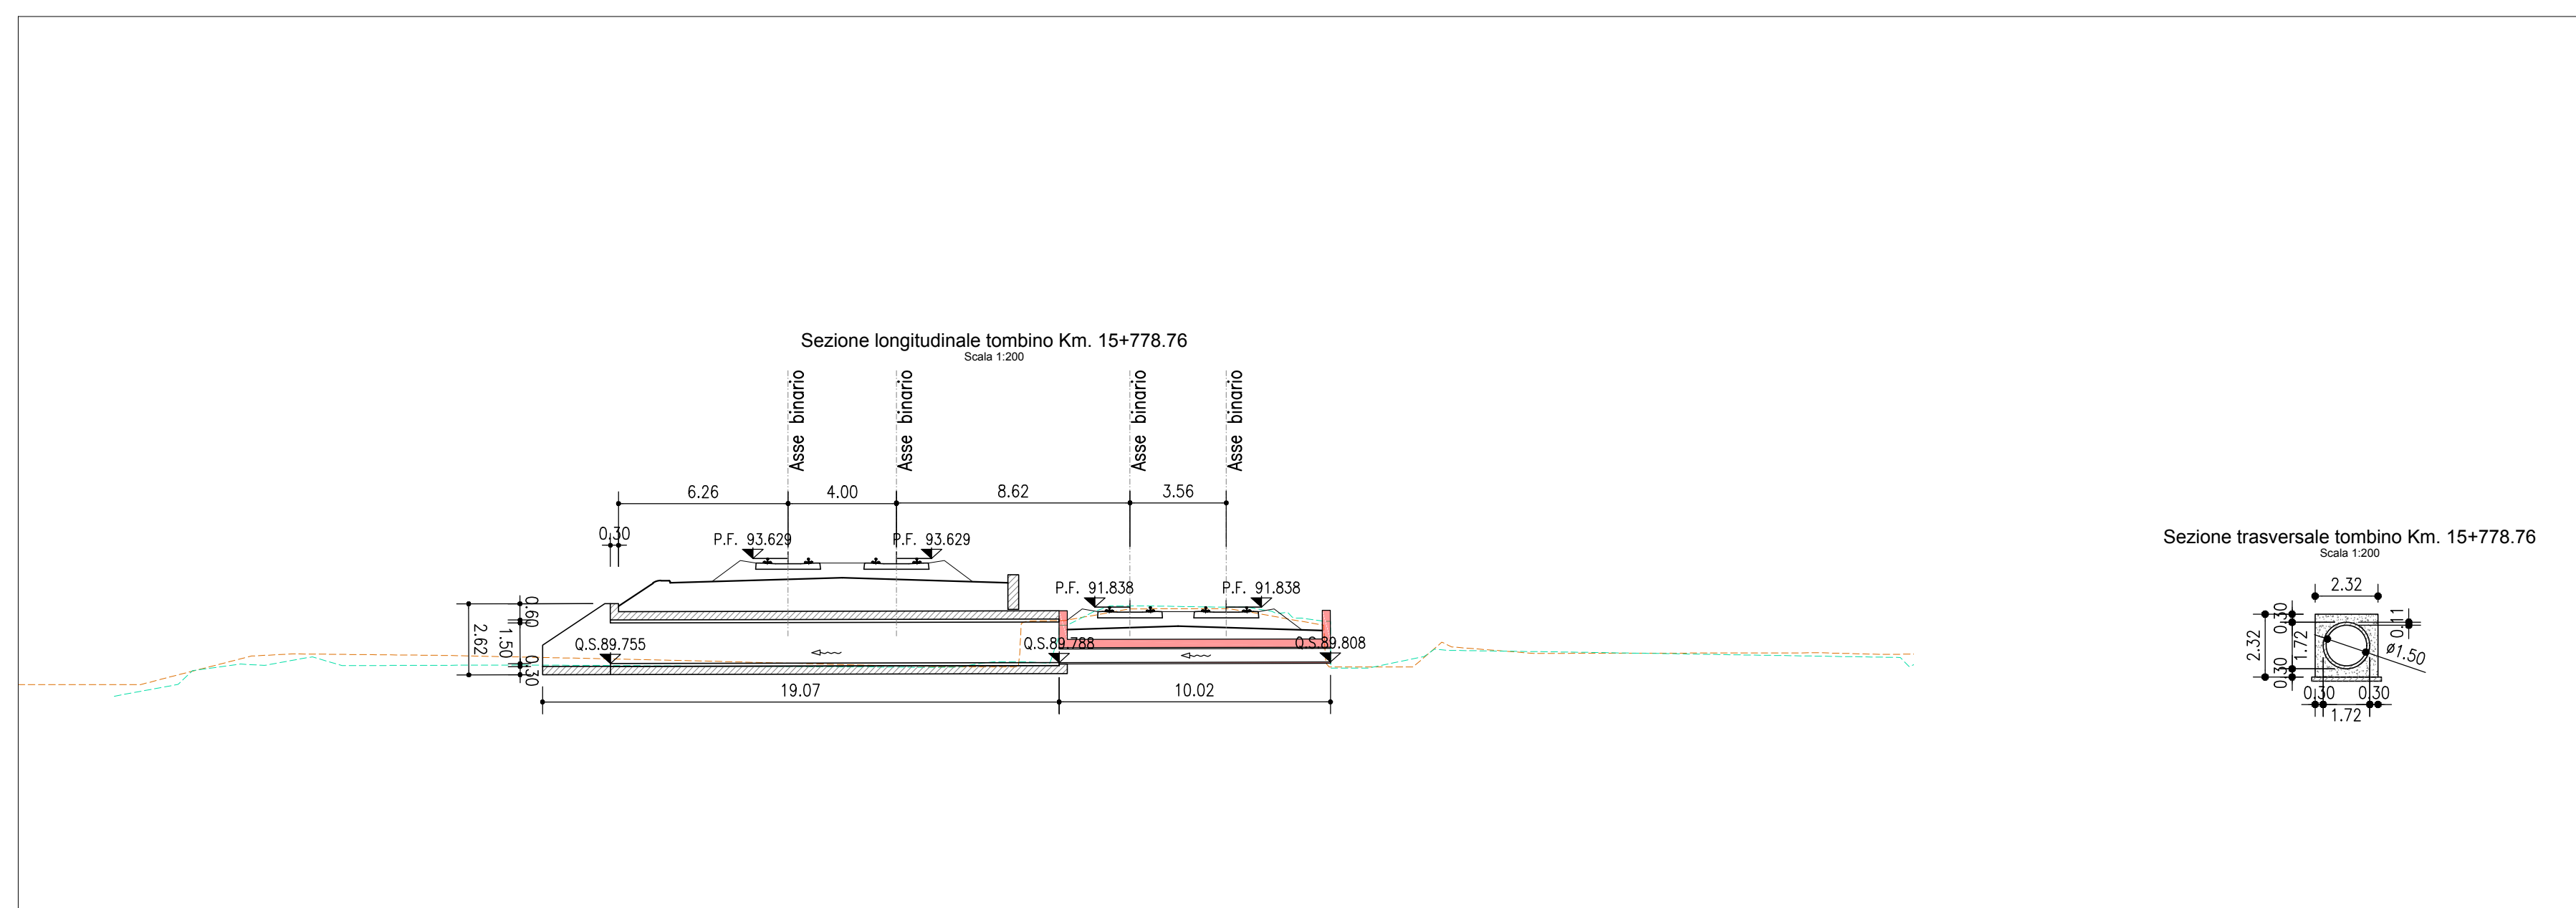
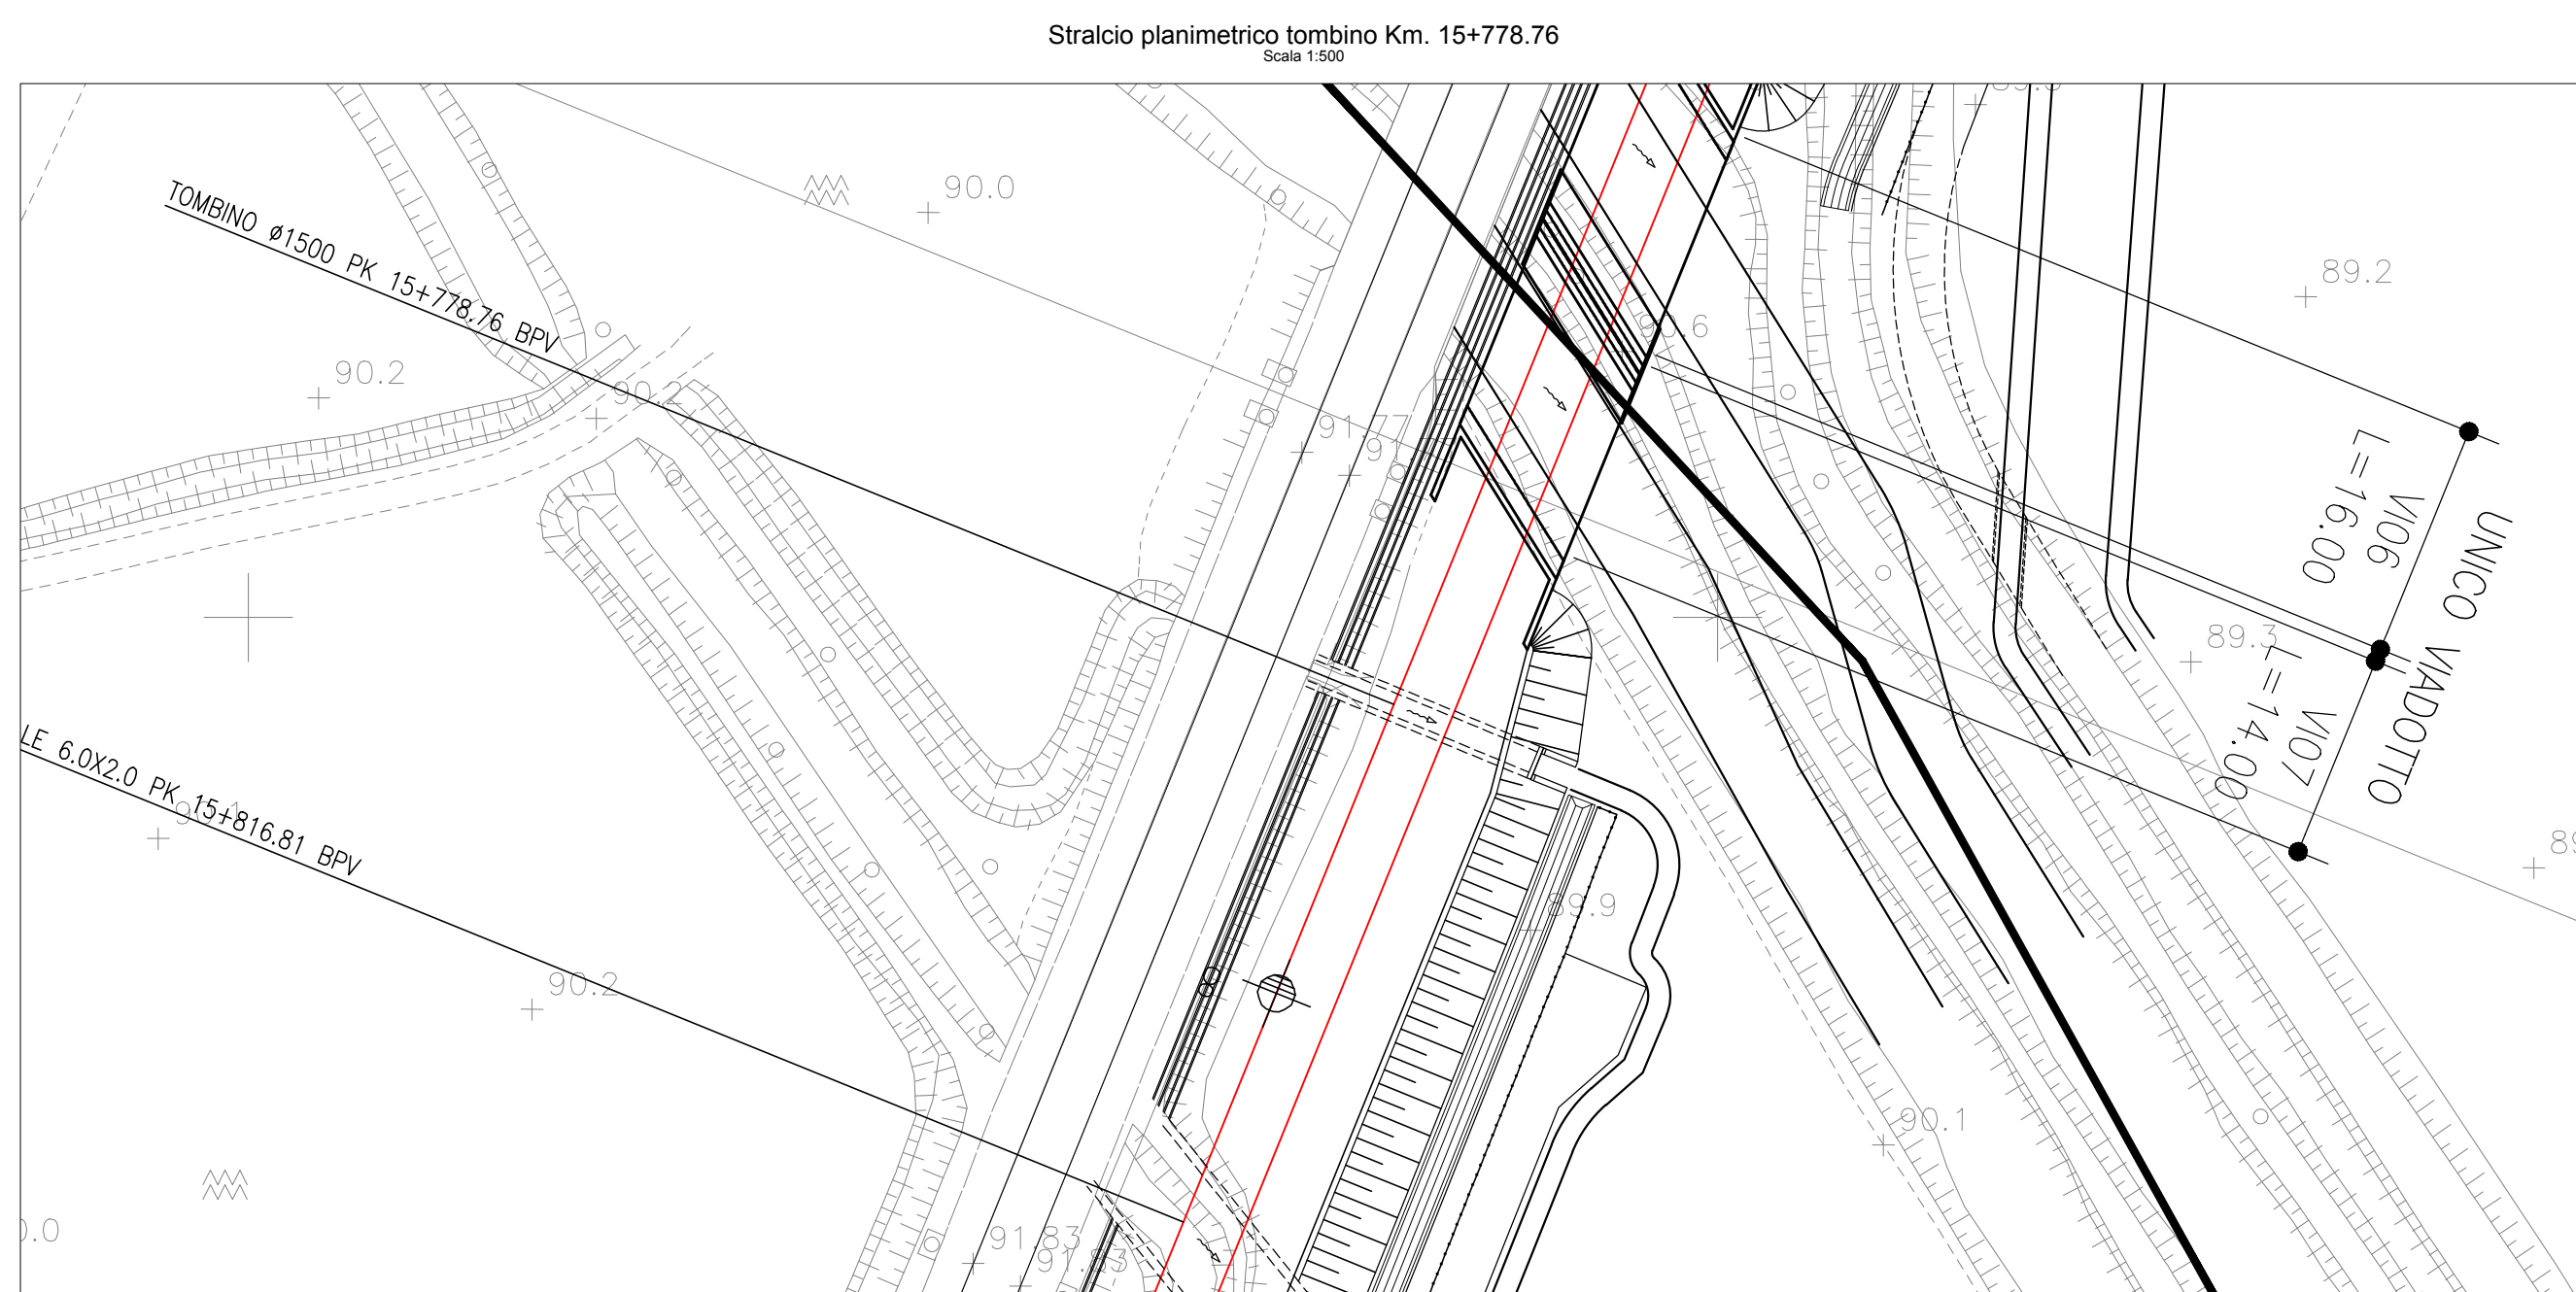
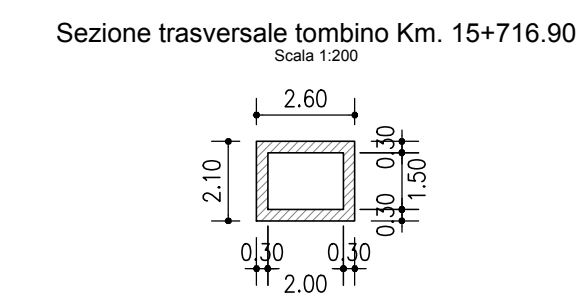
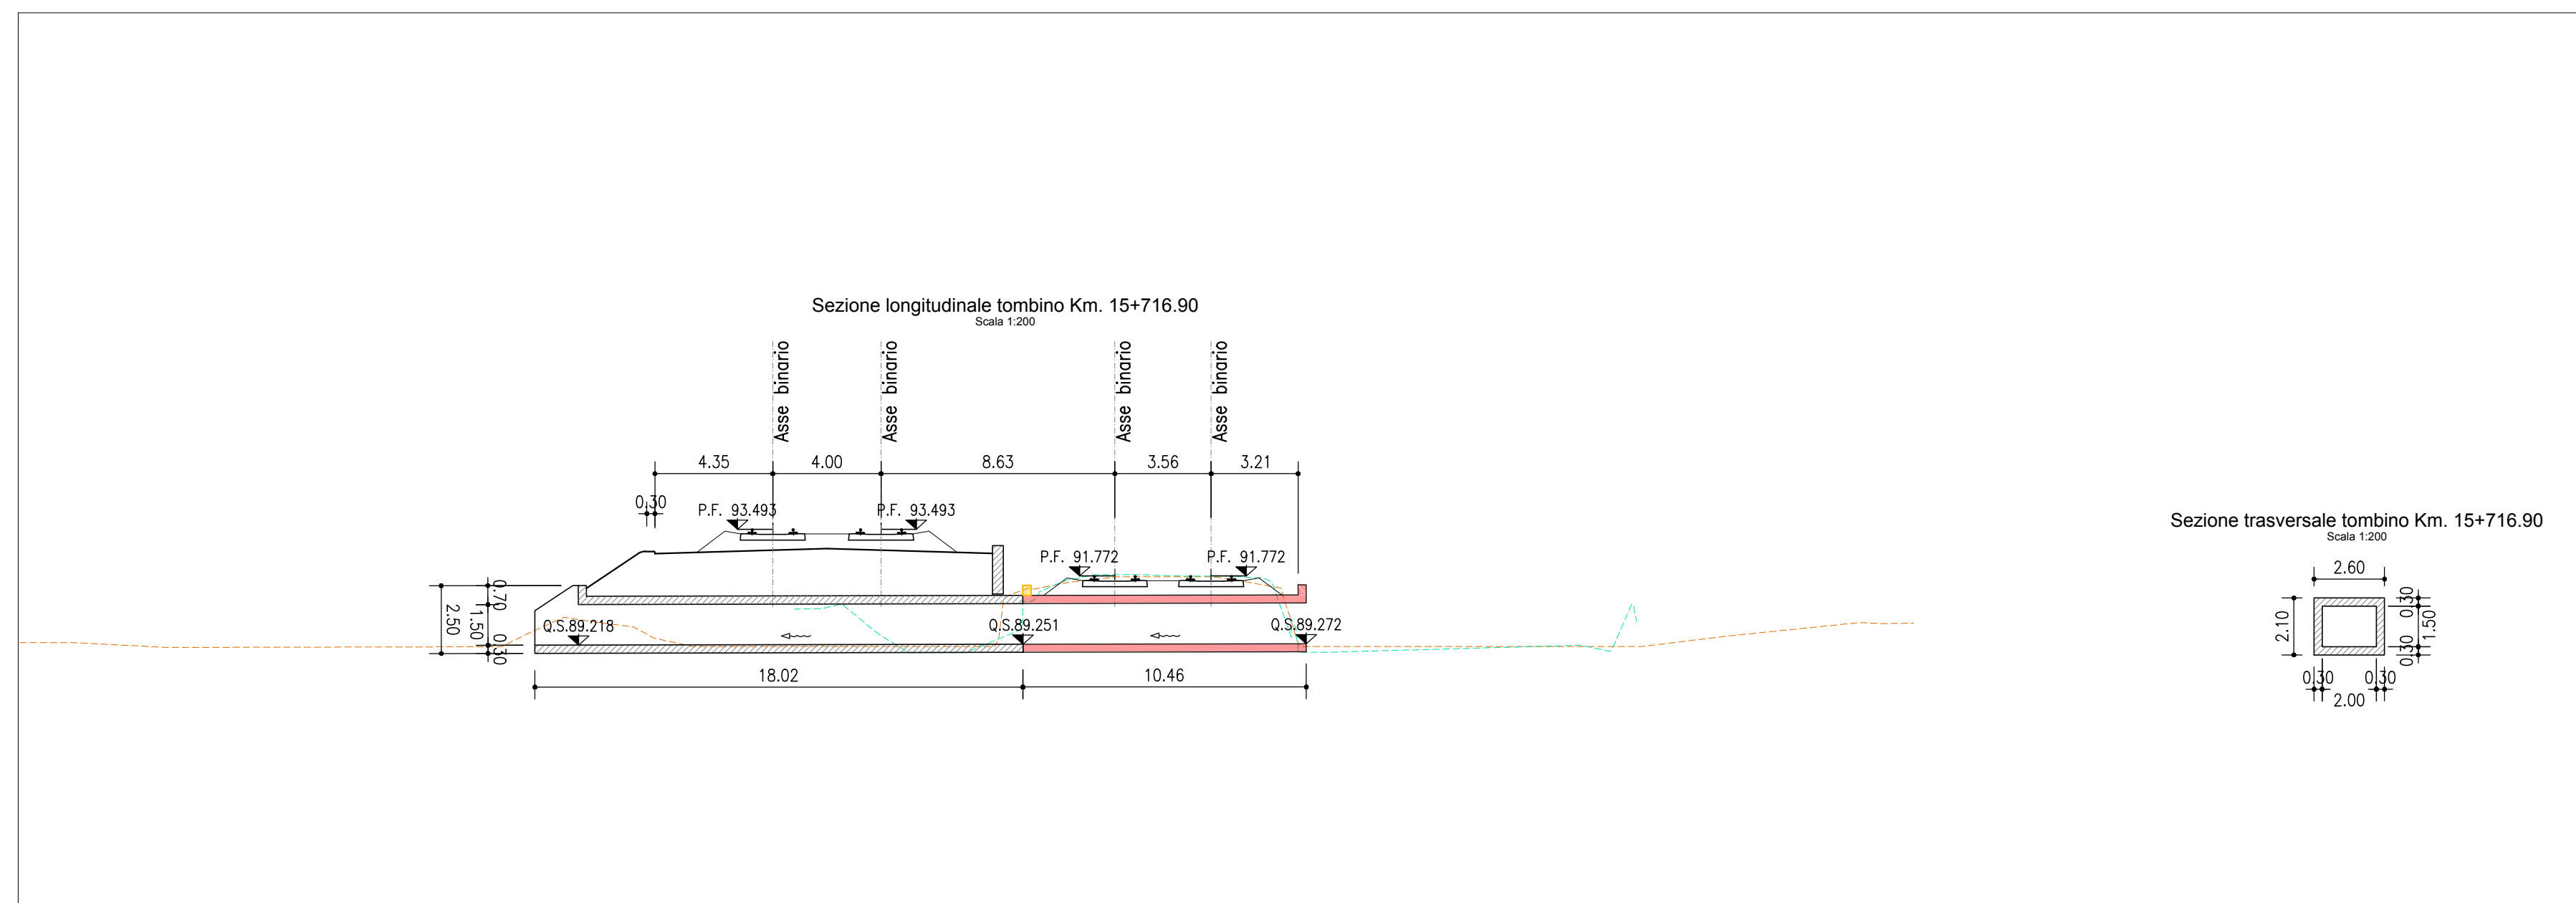
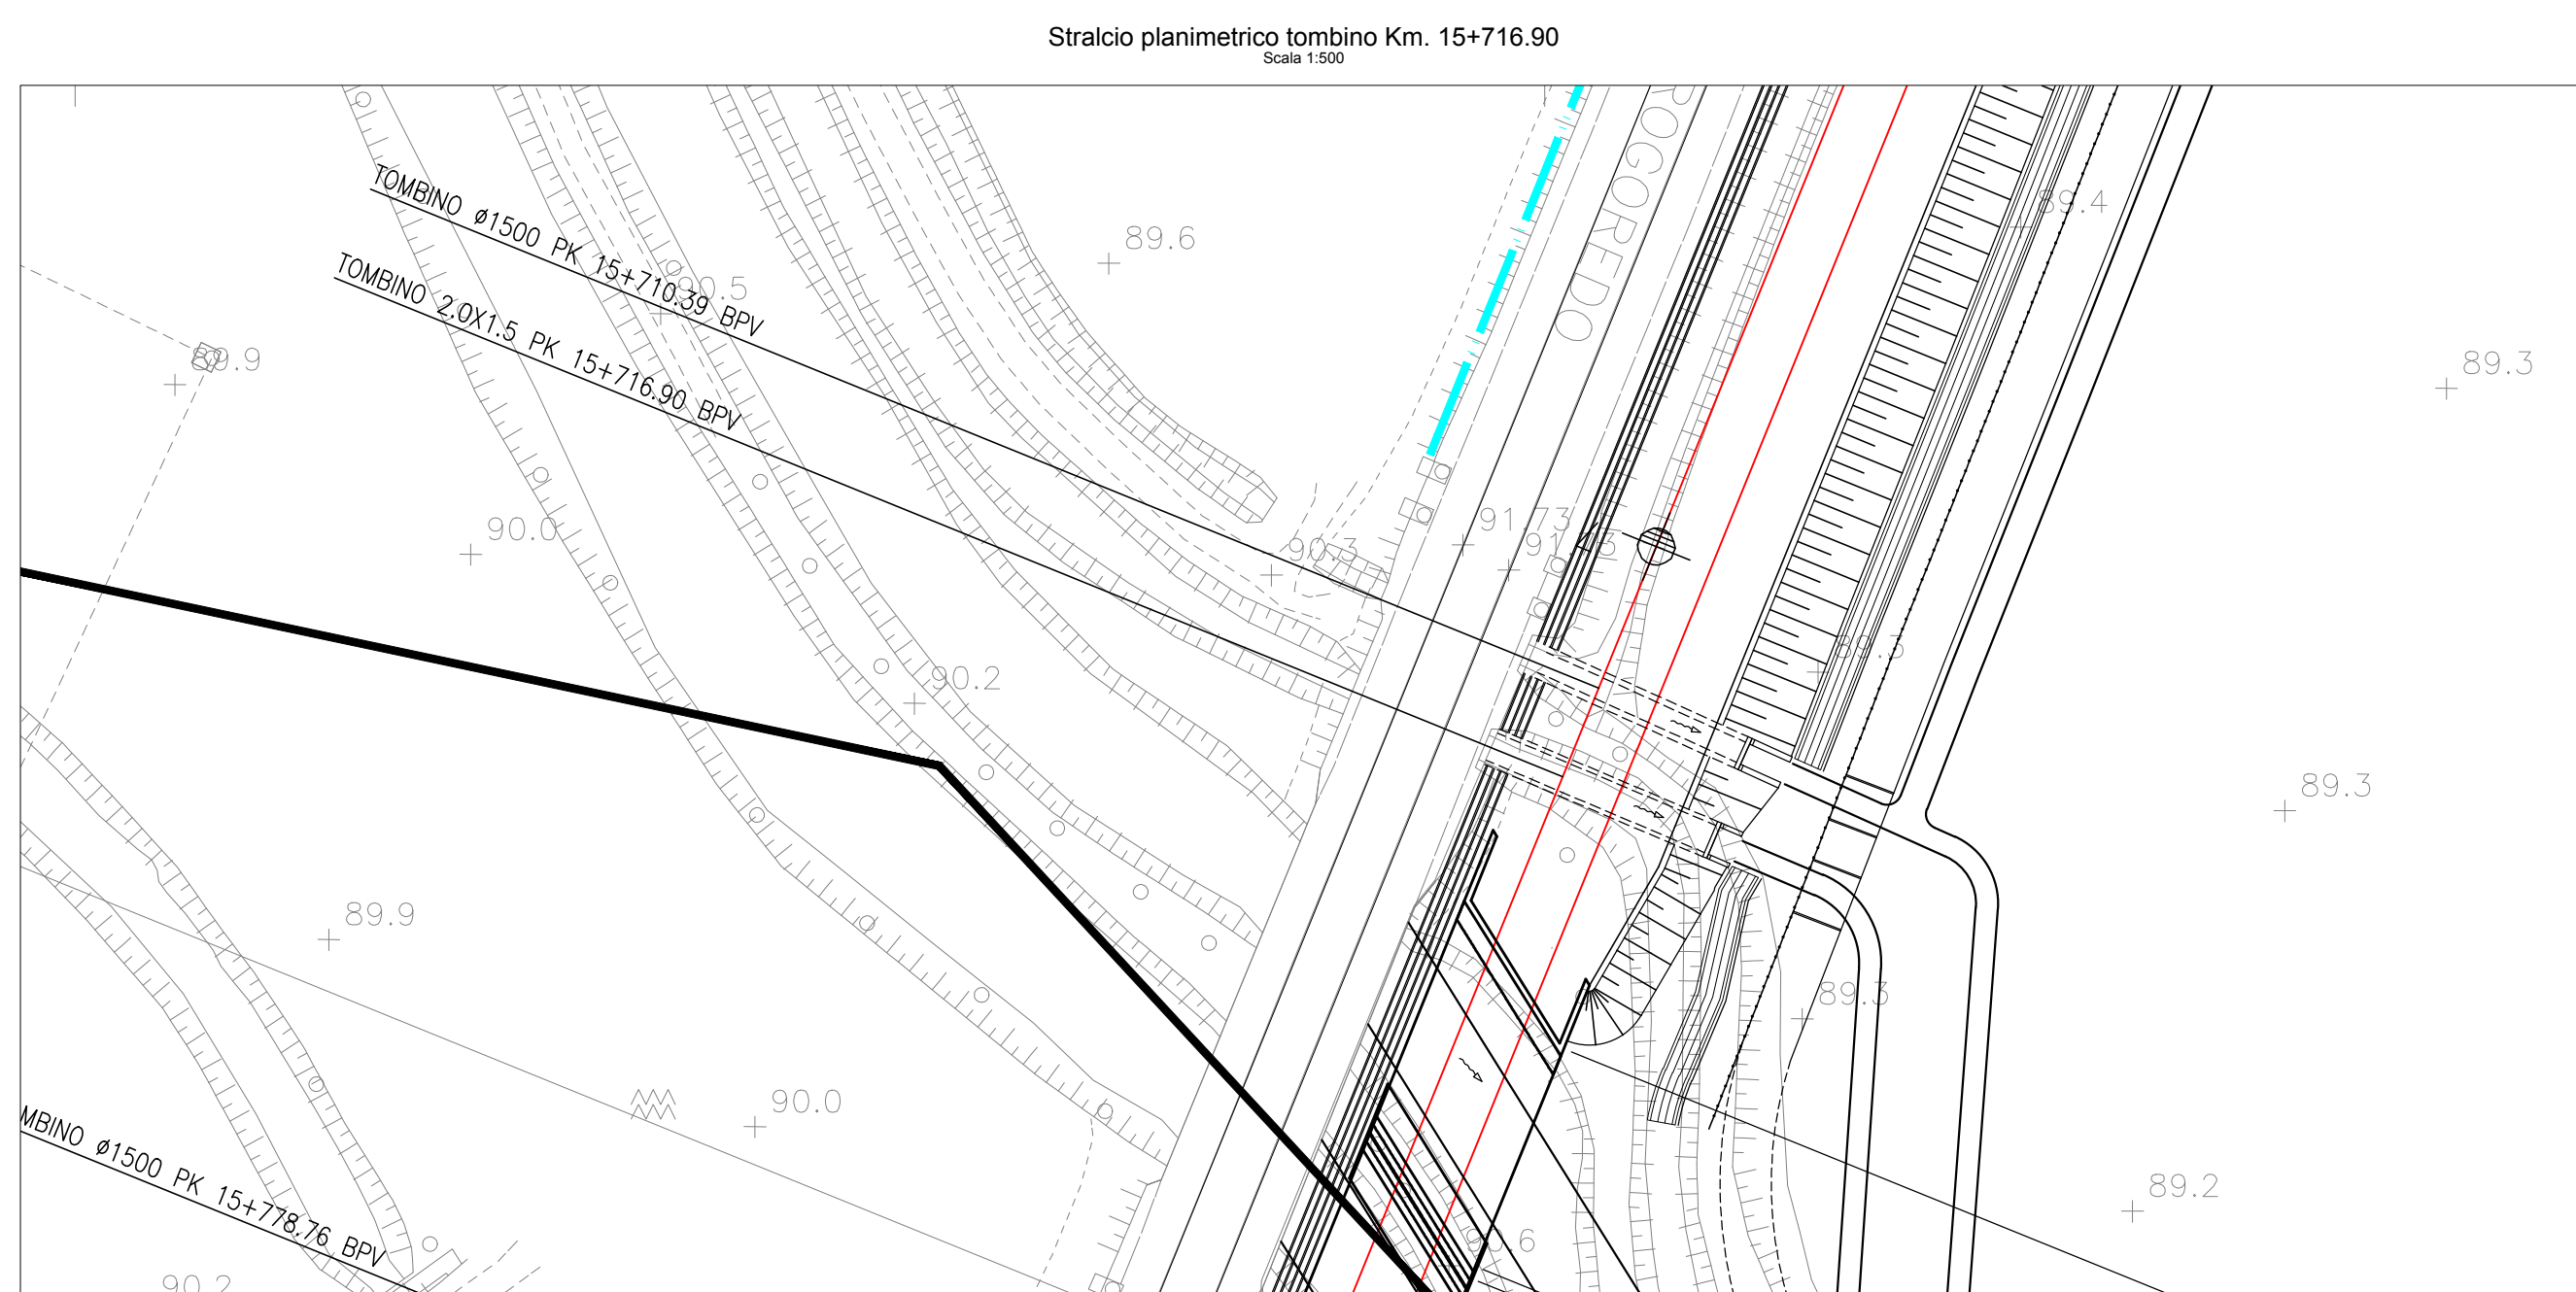


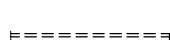

	KILOMETRICA
	ETTO METRICA
PK X+XXX.XX	PROGRESSIVA
BPL	BINARIO PARI LENTO
BPV	BINARIO PARI VELOCE
	BINARIO DI PROGETTO
	BINARIO DEMOLITO
	DEMOLIZIONI
	BARRIERA ANTIRUMORE
	MURO ANTISIVO
	MURO ANTISIVO CON BARRIERA ANTIRUMORE
	TOMBINO
	CONTRUITO IN FASE 1
	RILIEVO AEROFOTOGRAMMETRICO
	RILIEVO CELERIMETRICO
	DEMOLIZIONE
	ESISTENTE
	NUOVA OPERA
	VERSO ACQUA

[illegible]