
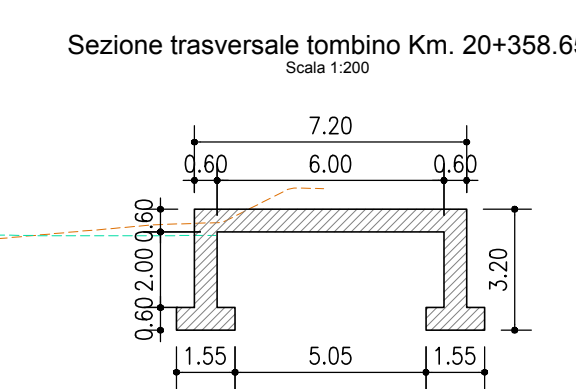
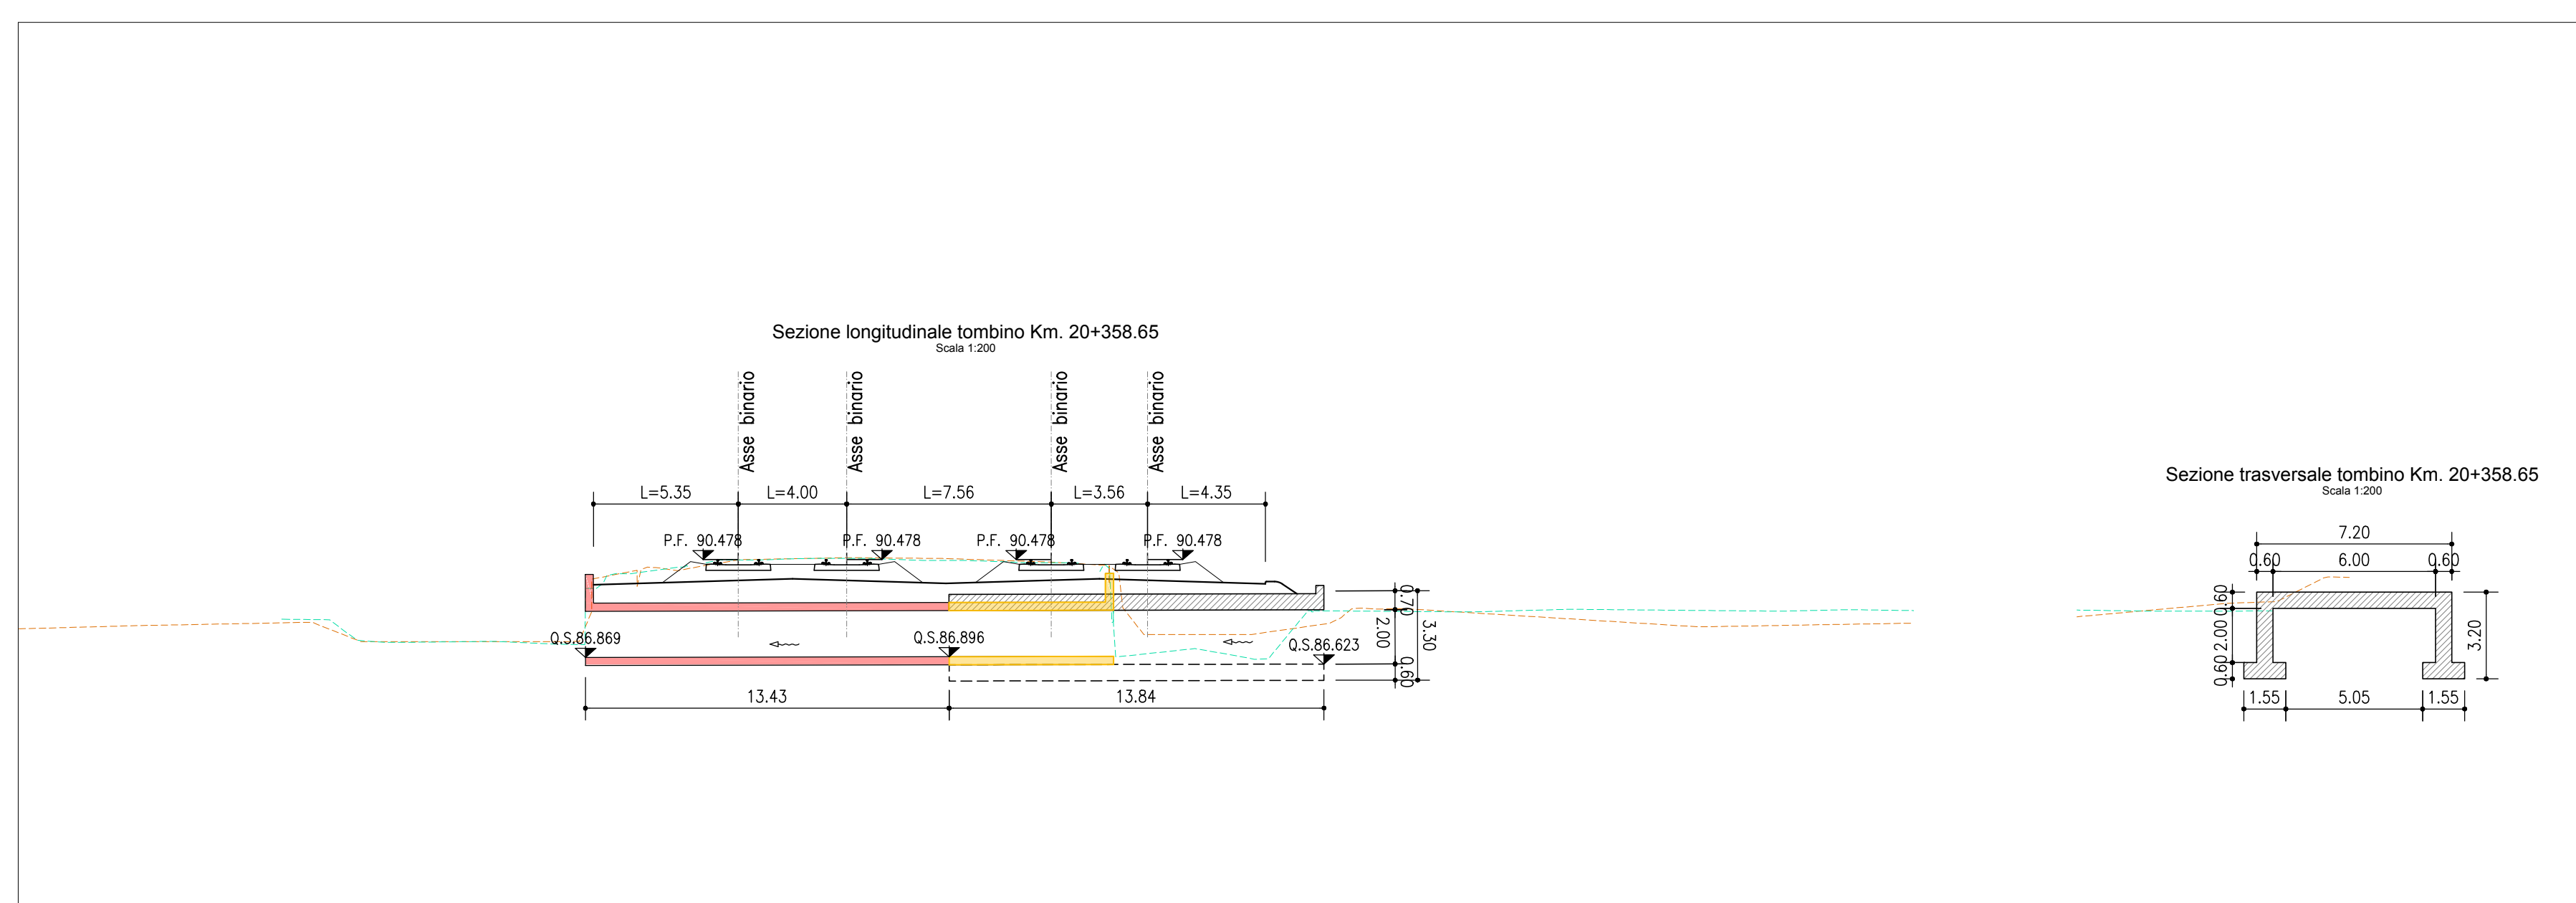
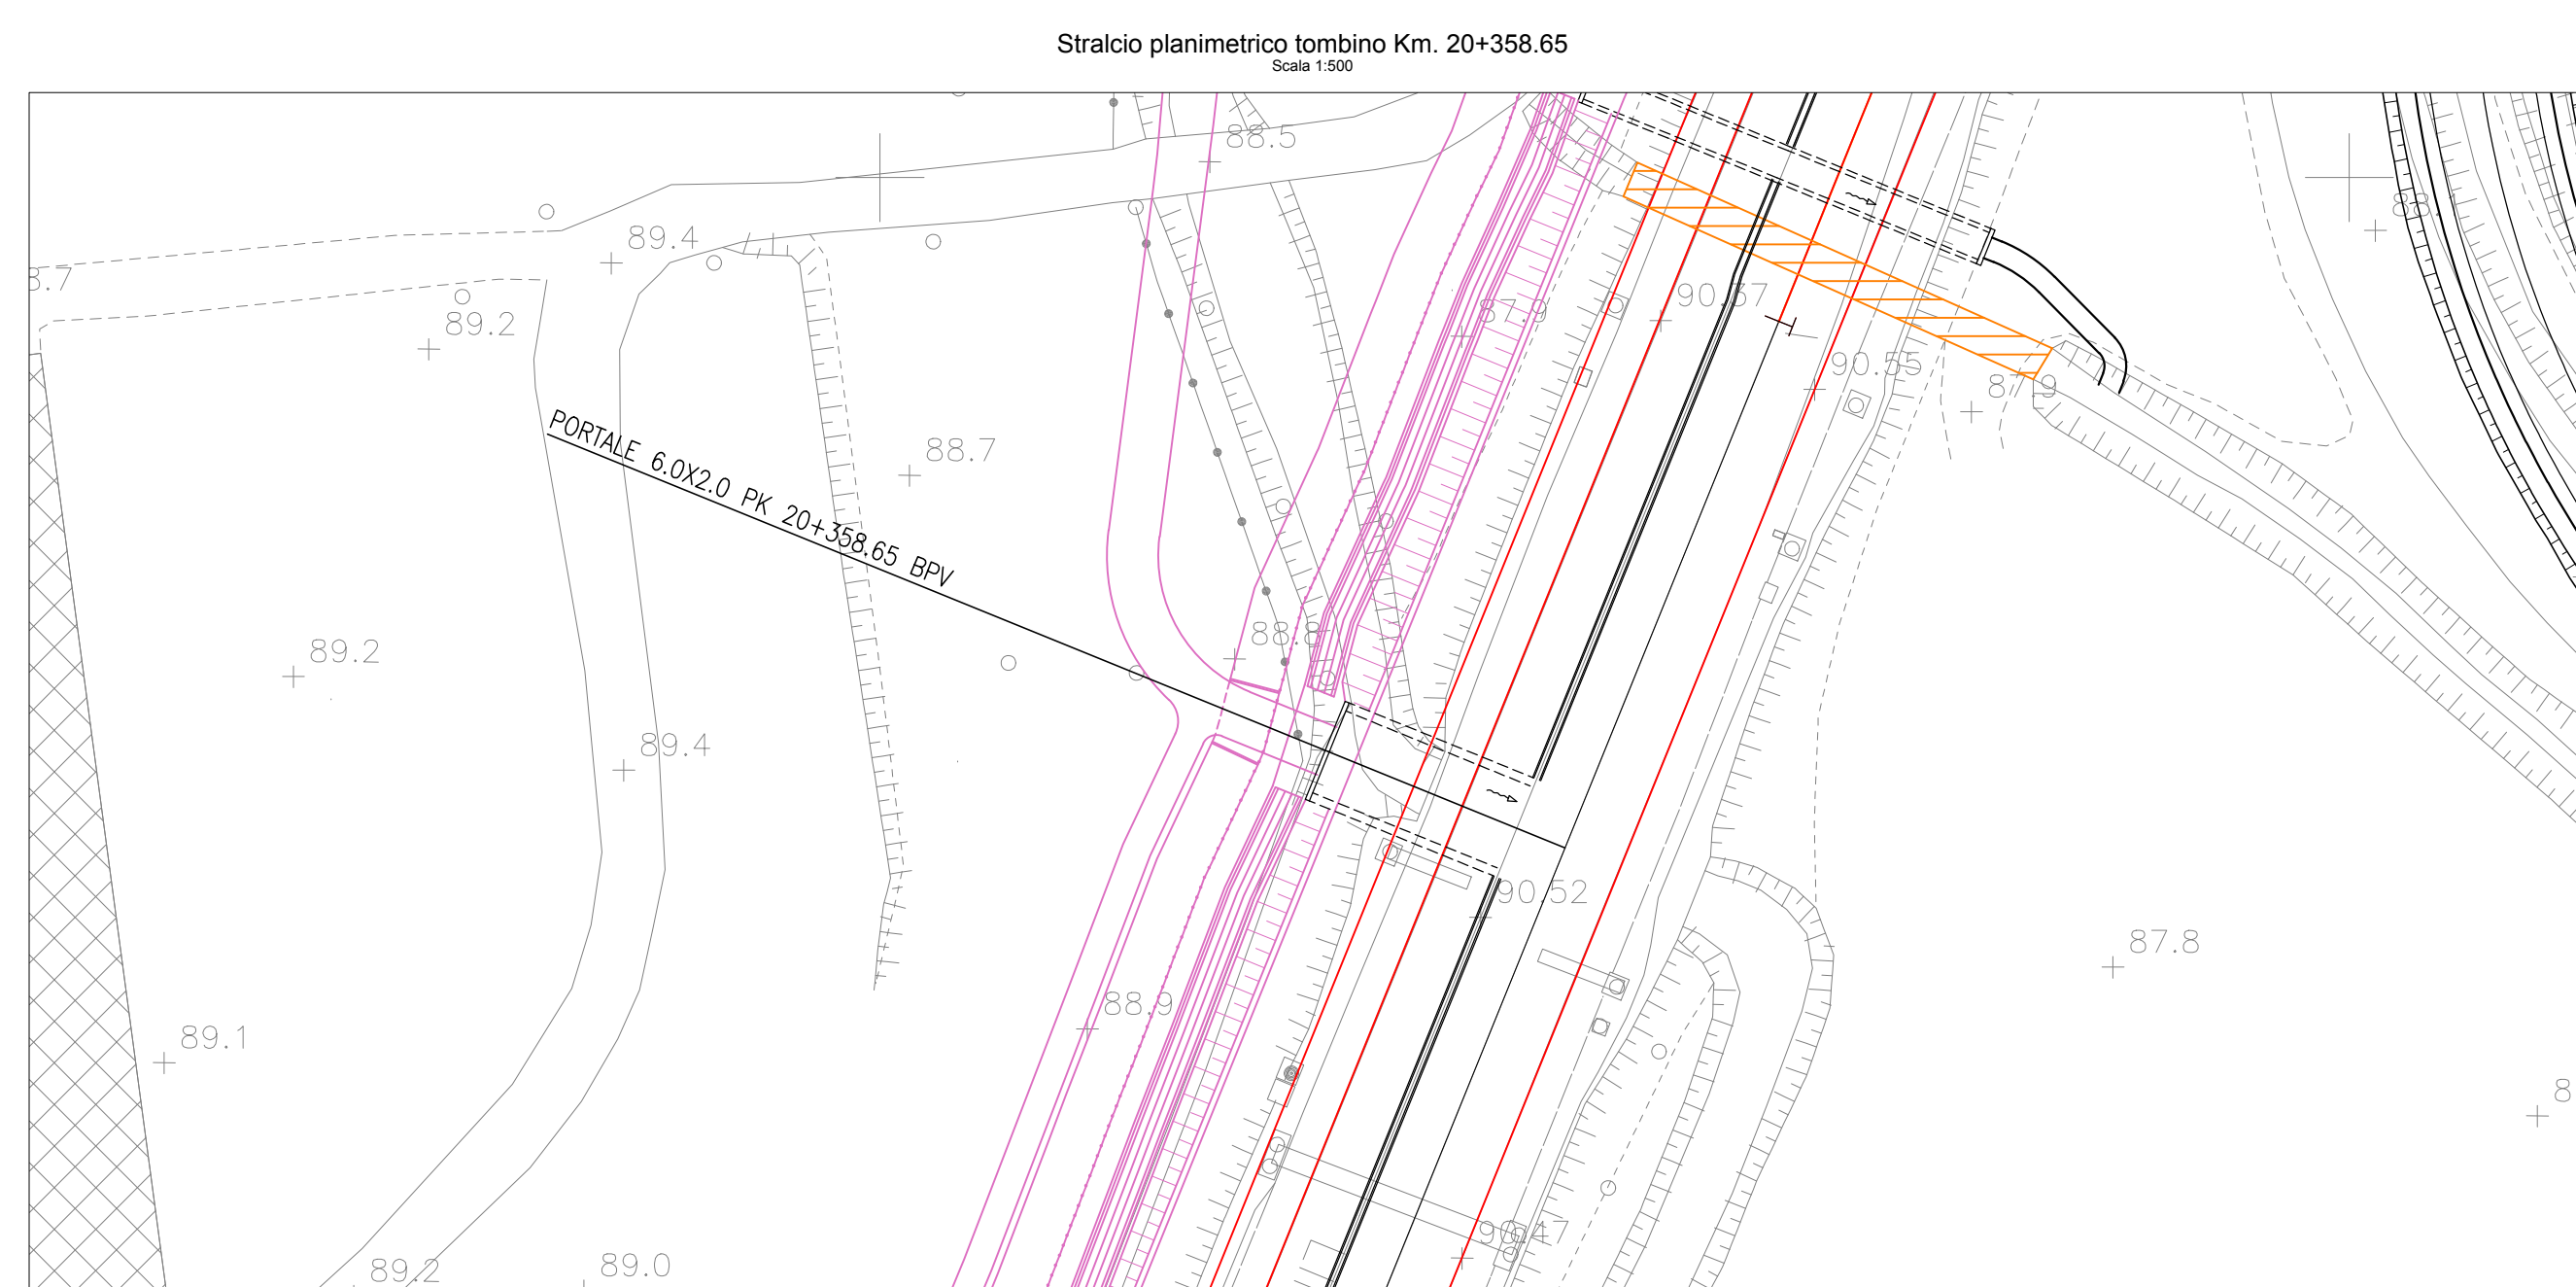
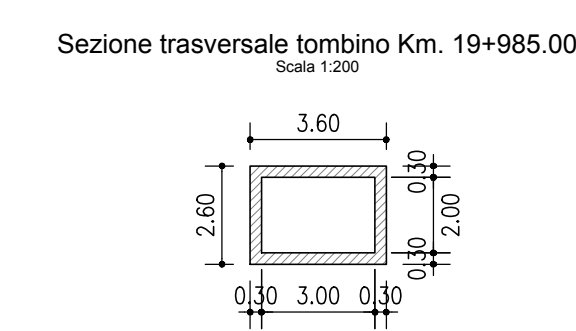
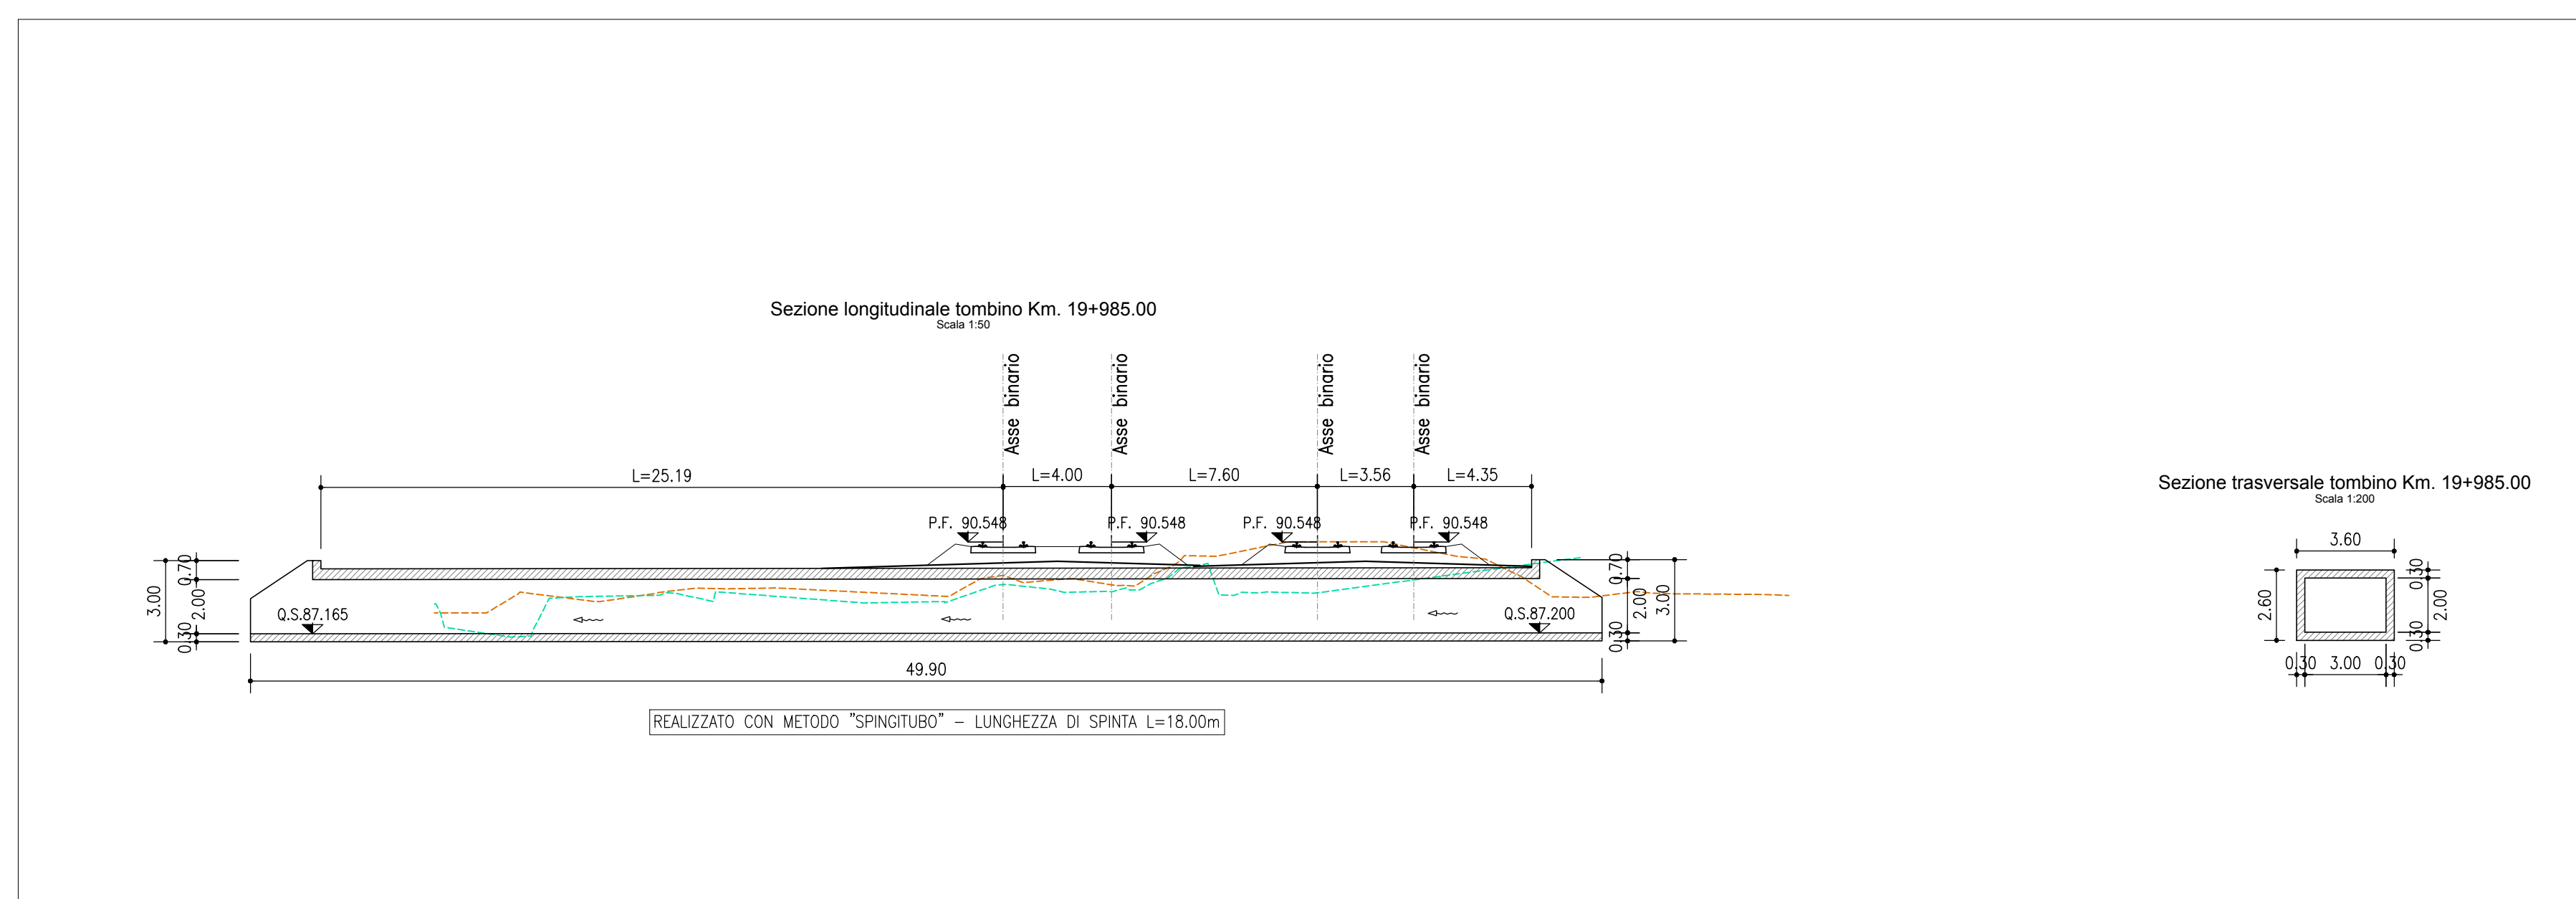
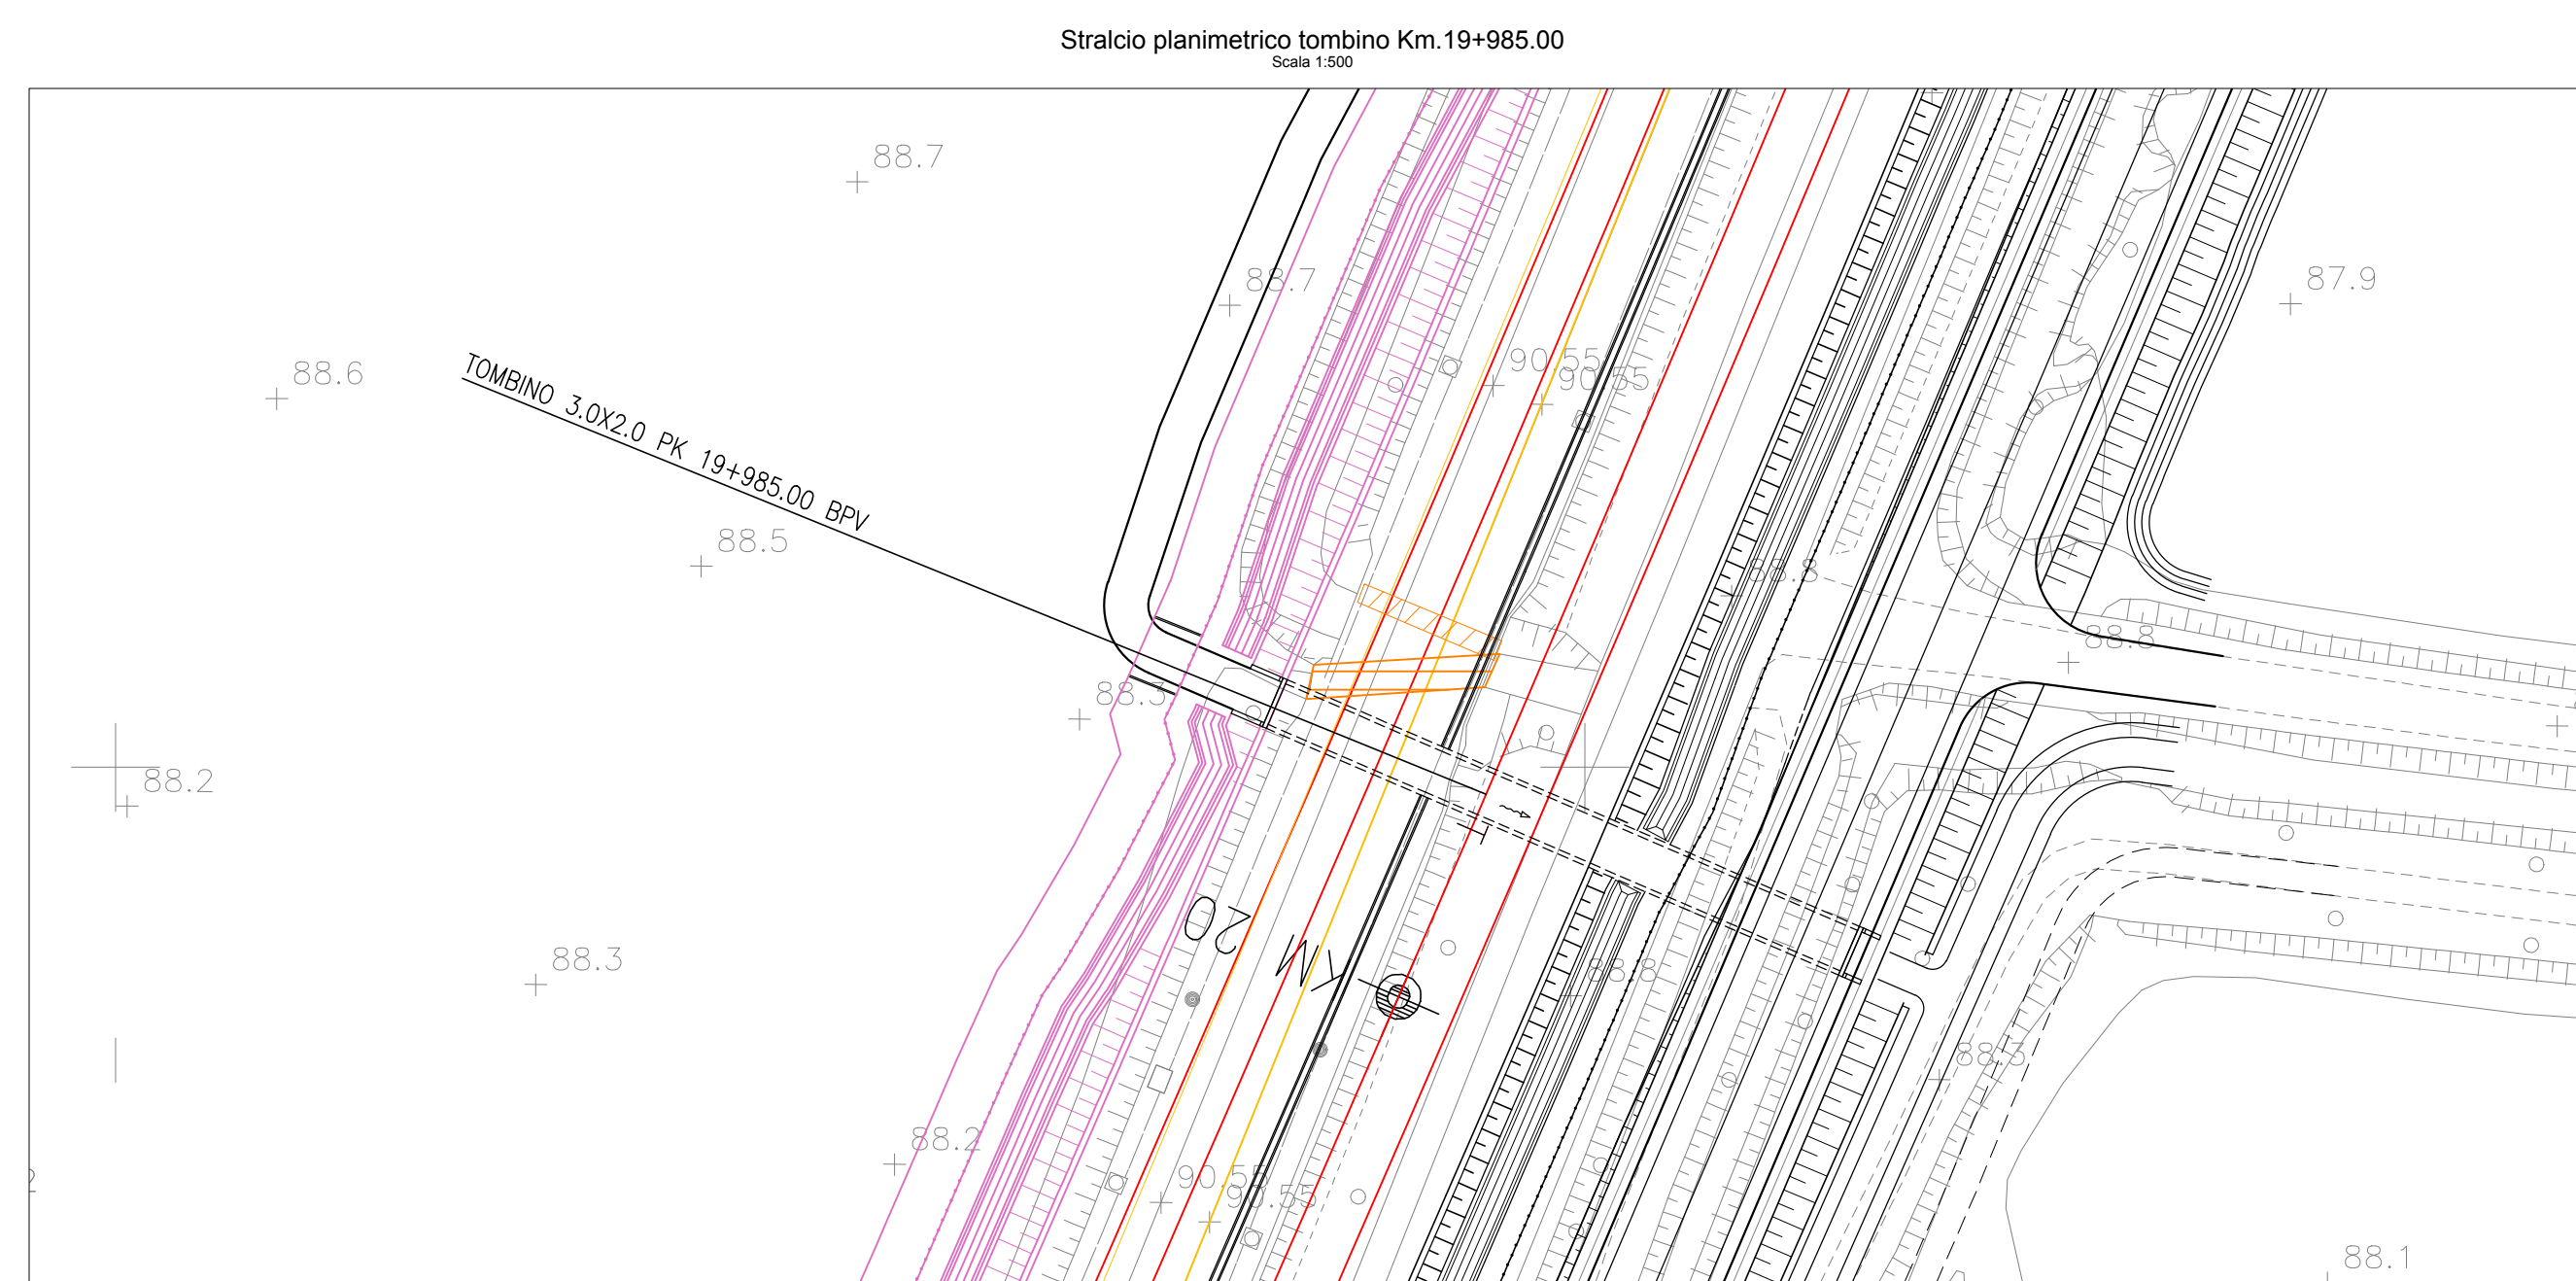
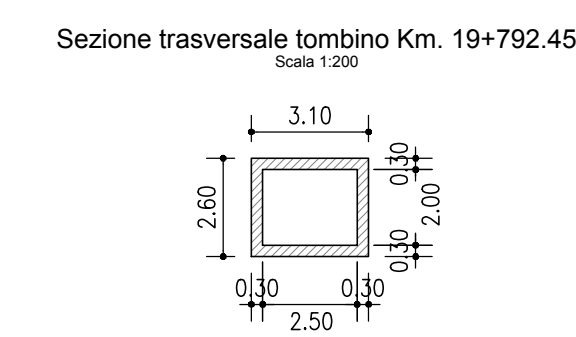
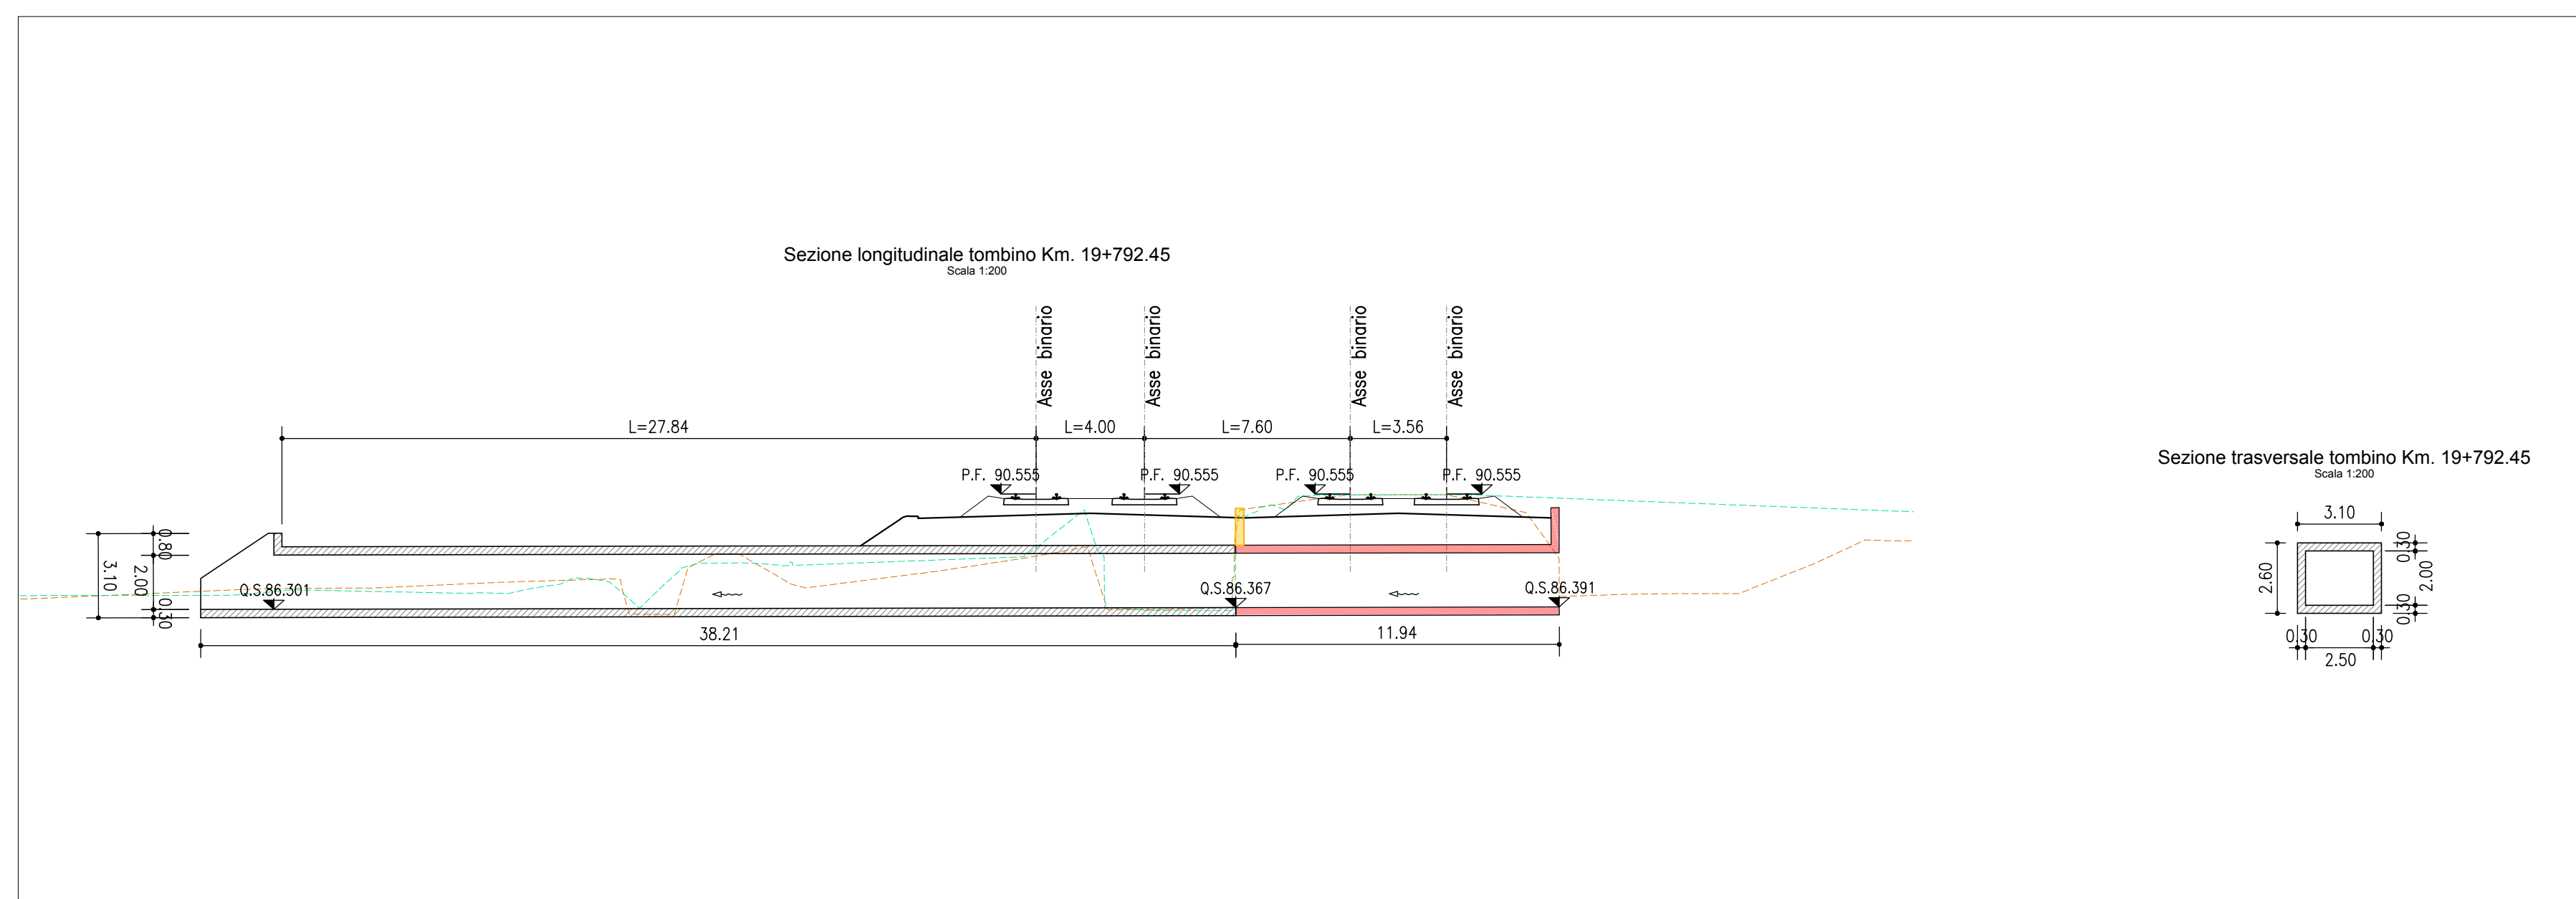
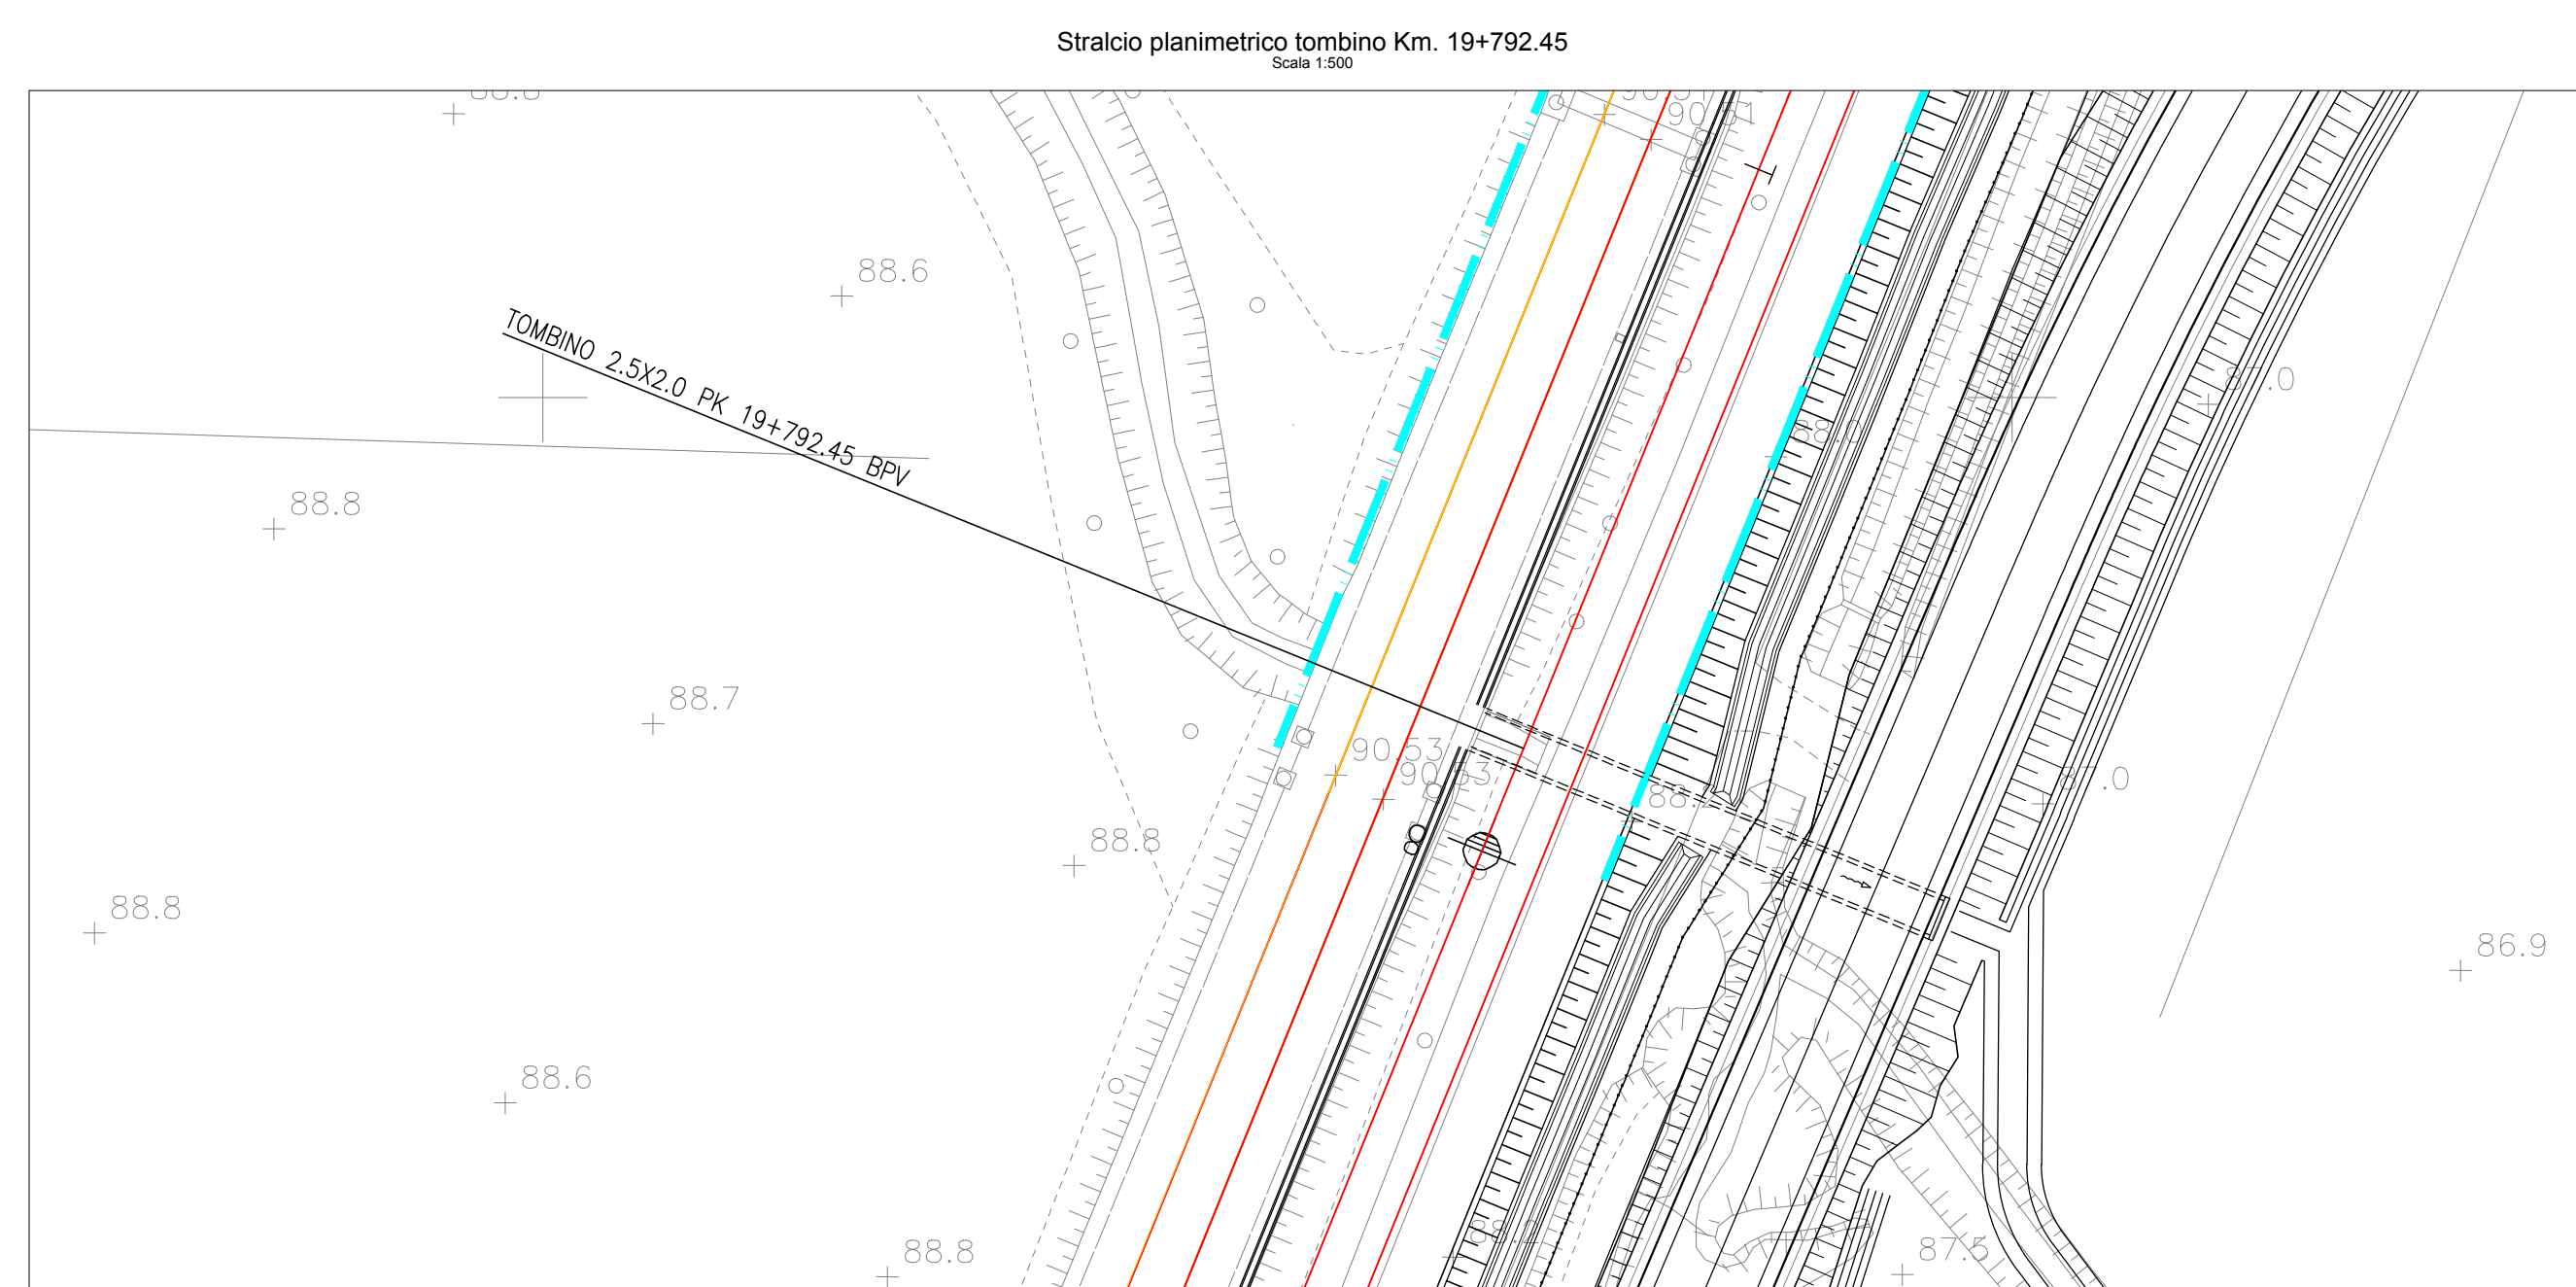
 


 

	KM XX	KILOMETRICA
	X	ETOMETRICA
PK	X+XXX.XX	PROGRESSIVA
BPL		BINARIO PARI LENTO
BPV		BINARIO PARI VELOCE
		BINARIO DI PROGETTO
		BINARIO DEMOLITO
		DEMOLIZIONI
		BARRIERA ANTIRUMORE
		MURO ANTISIVIO
		MURO ANTISIVIO CON BARRIERA ANTIRUMORE
		TOMBINO
		Costruito in Fase 1
		RILIEVO AEROFOTOGRAFIMETRICO
		RILIEVO CELERIMETRICO
		DEMOLIZIONE
		ESISTENTE
		NUOVA OPERA
		VERSO ACQUA

[illegible]