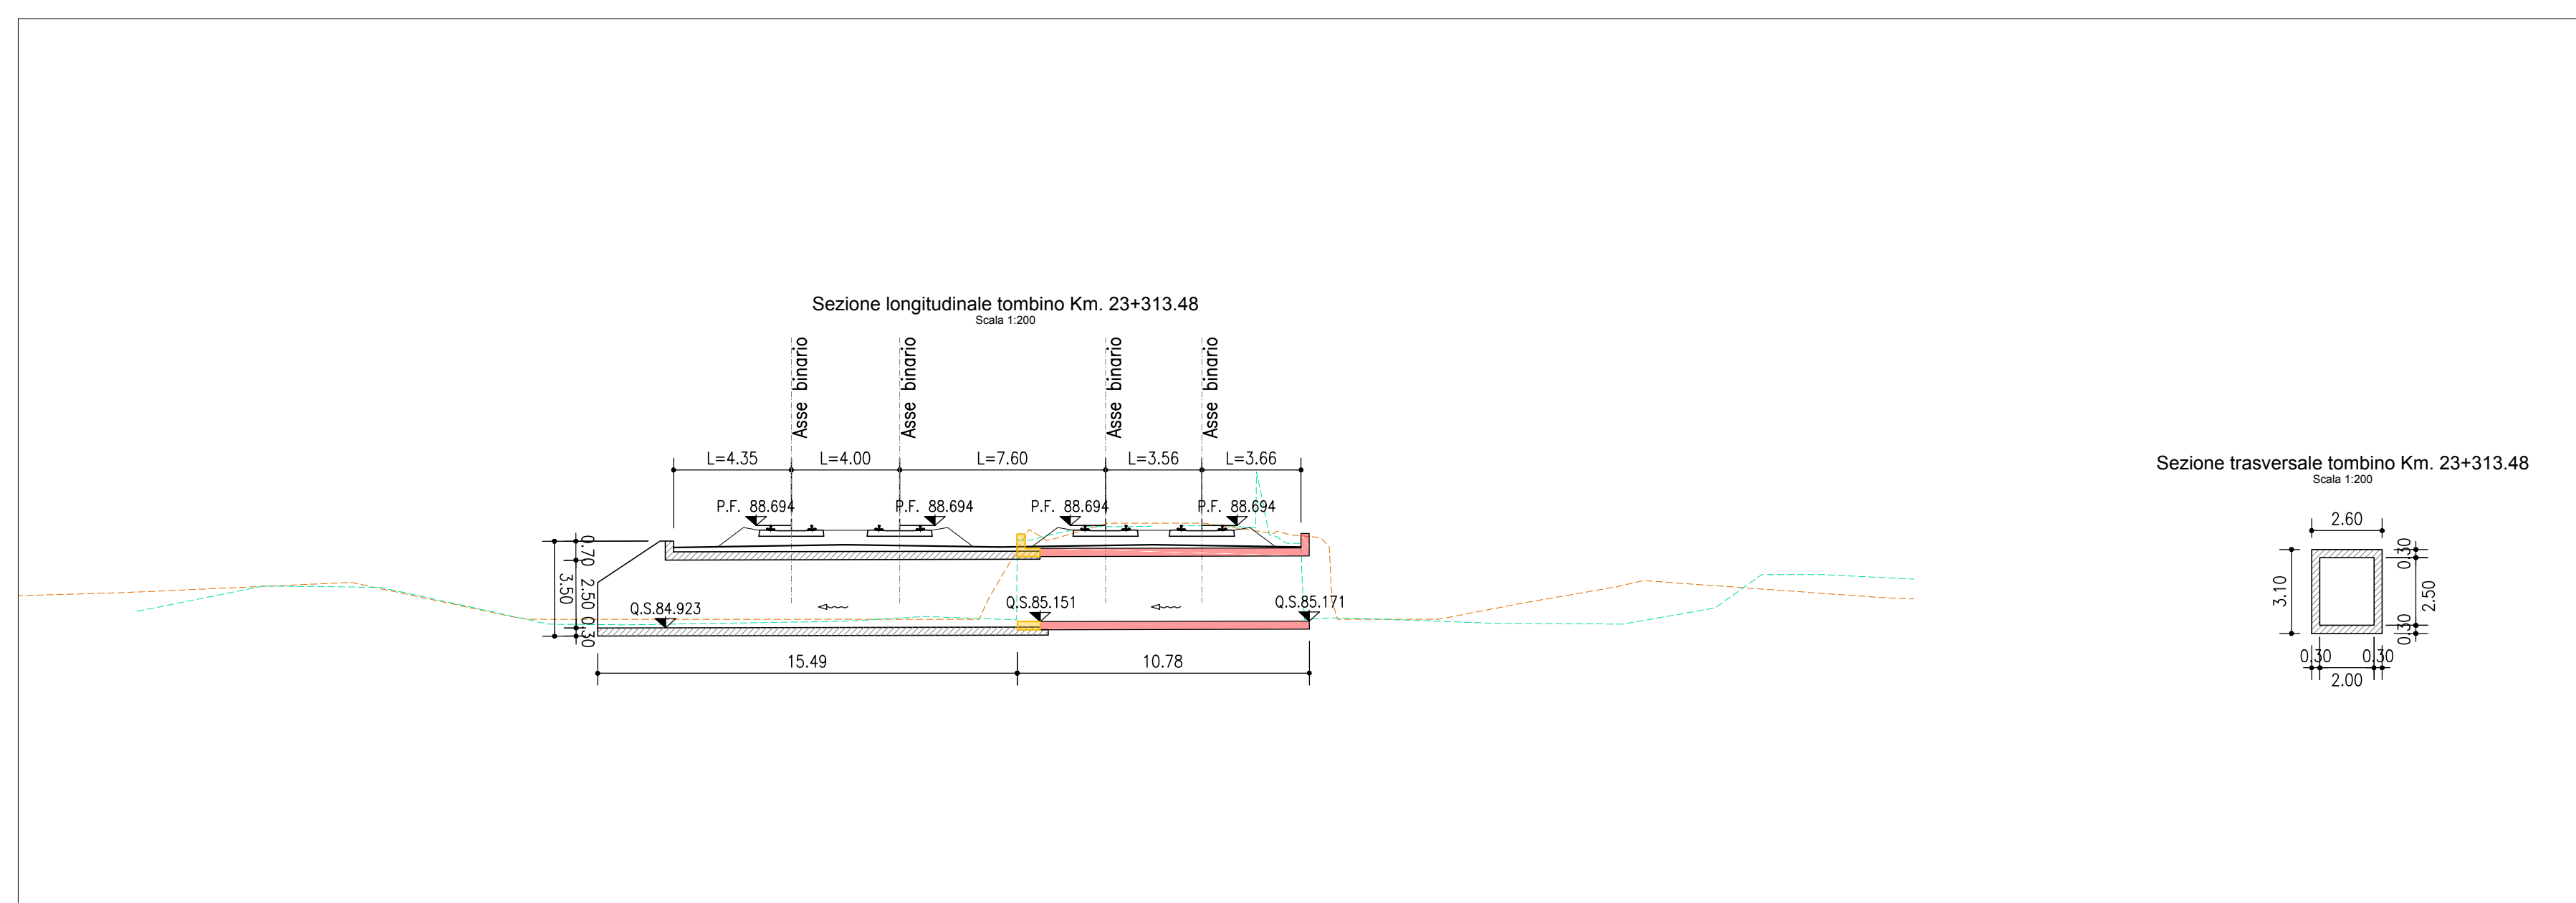
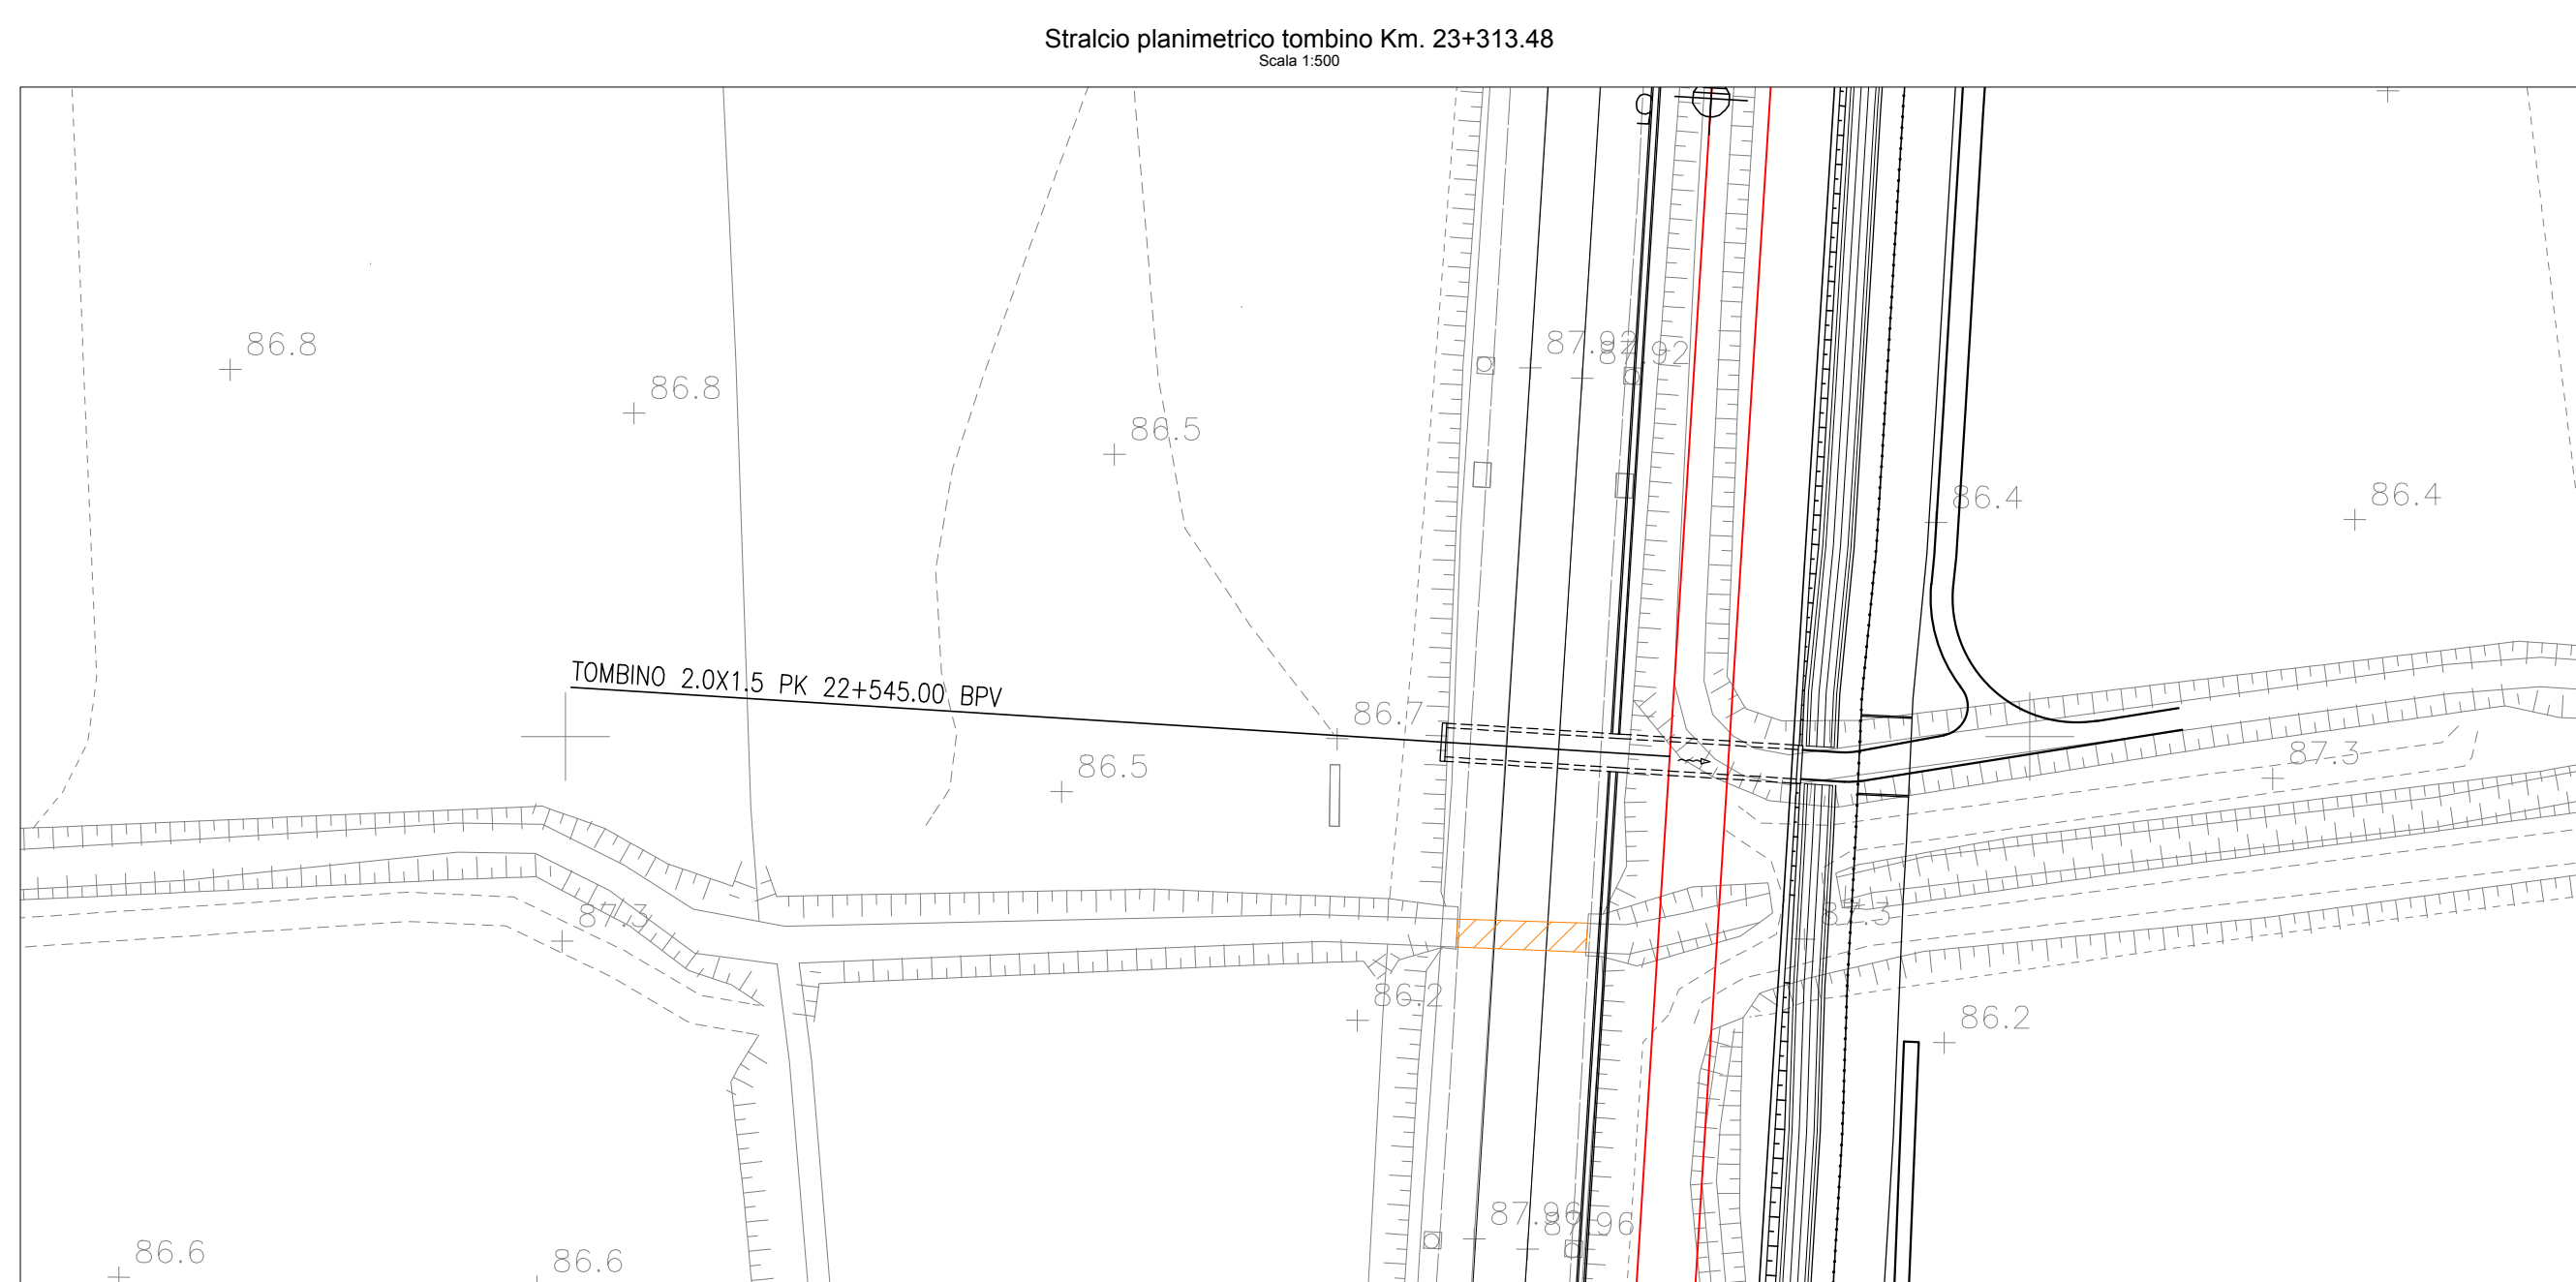
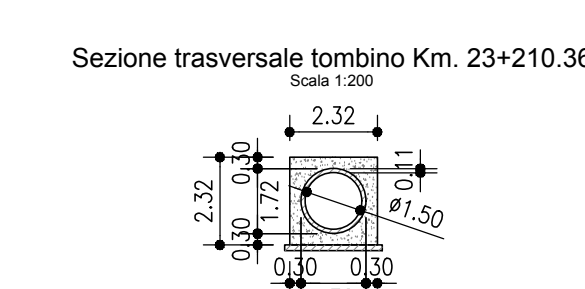
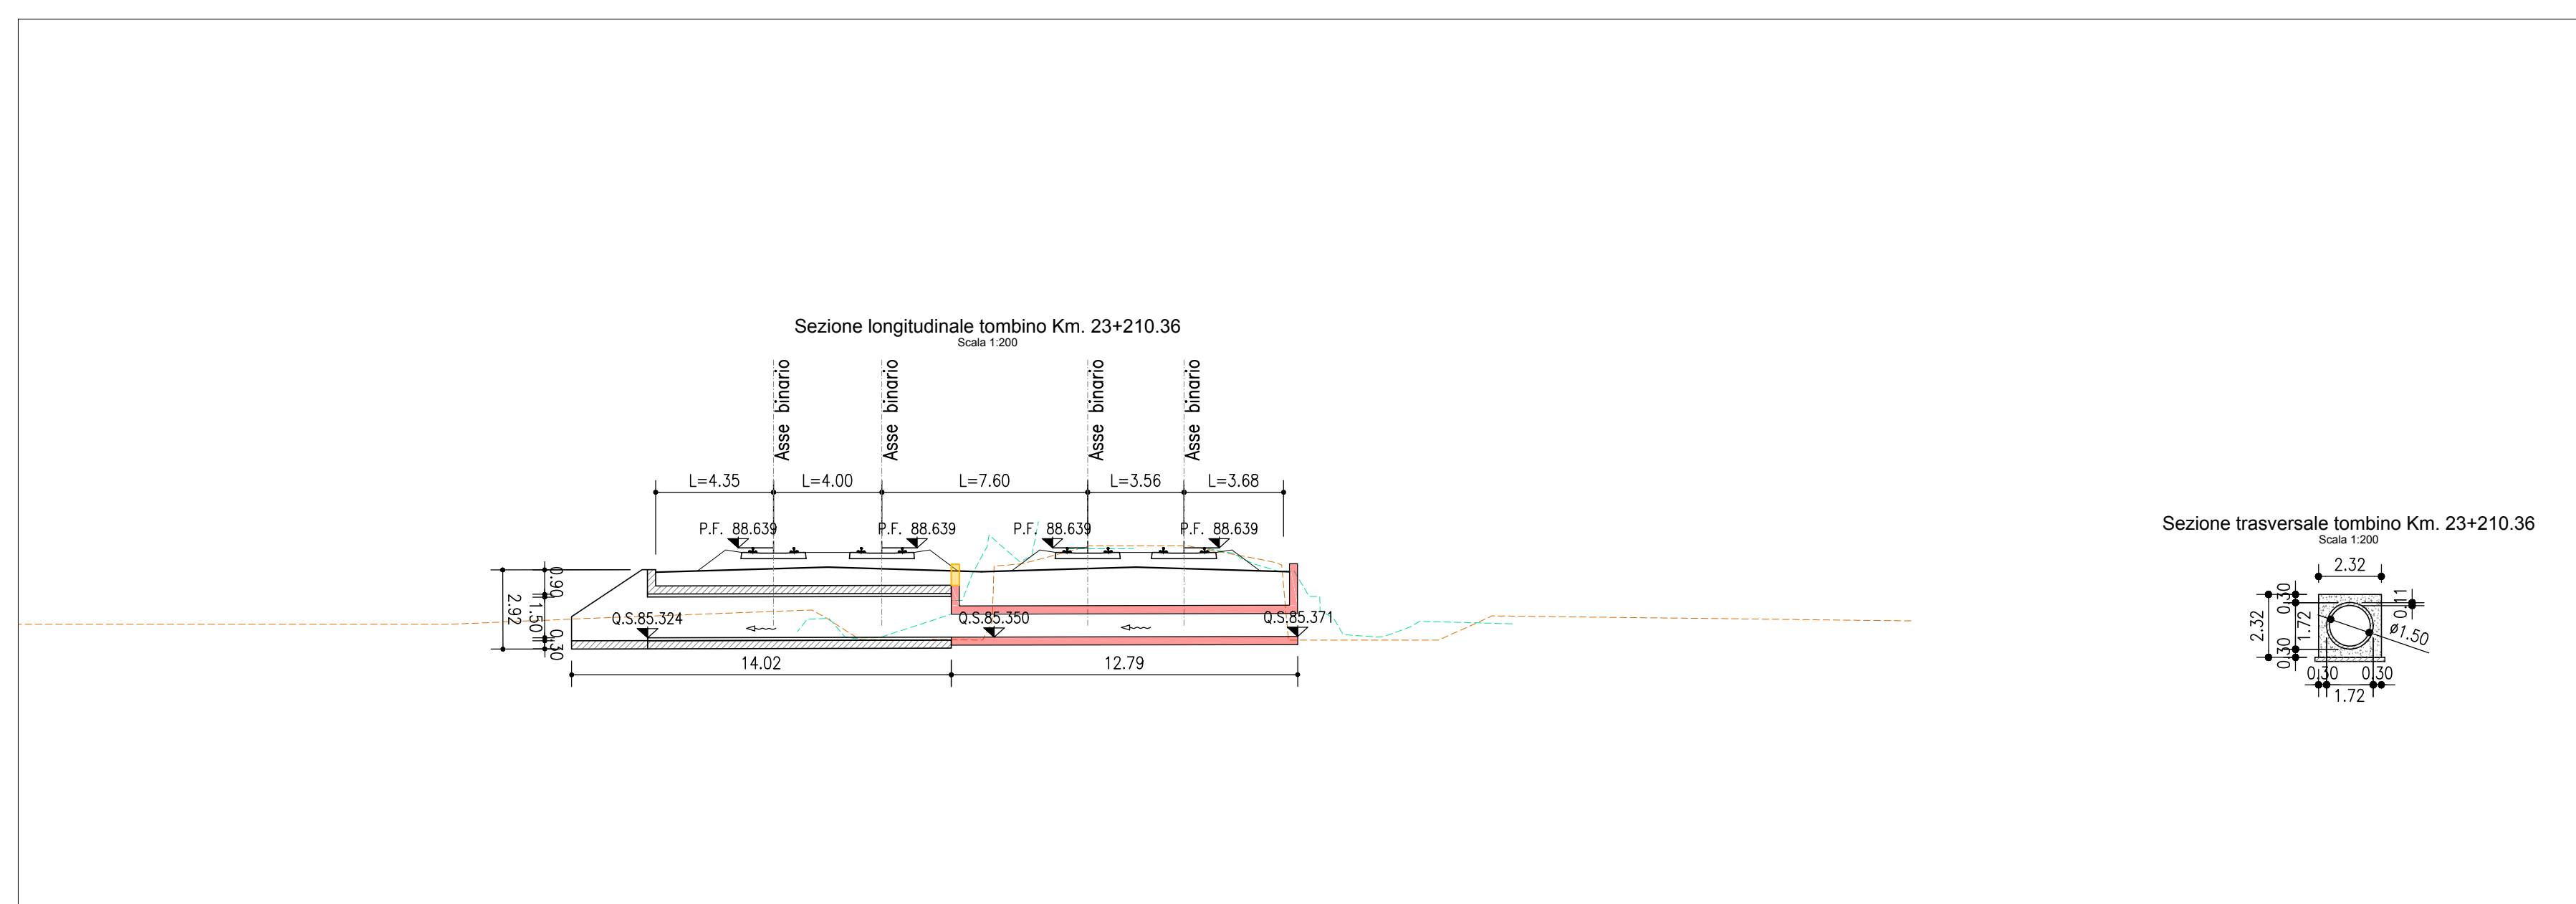
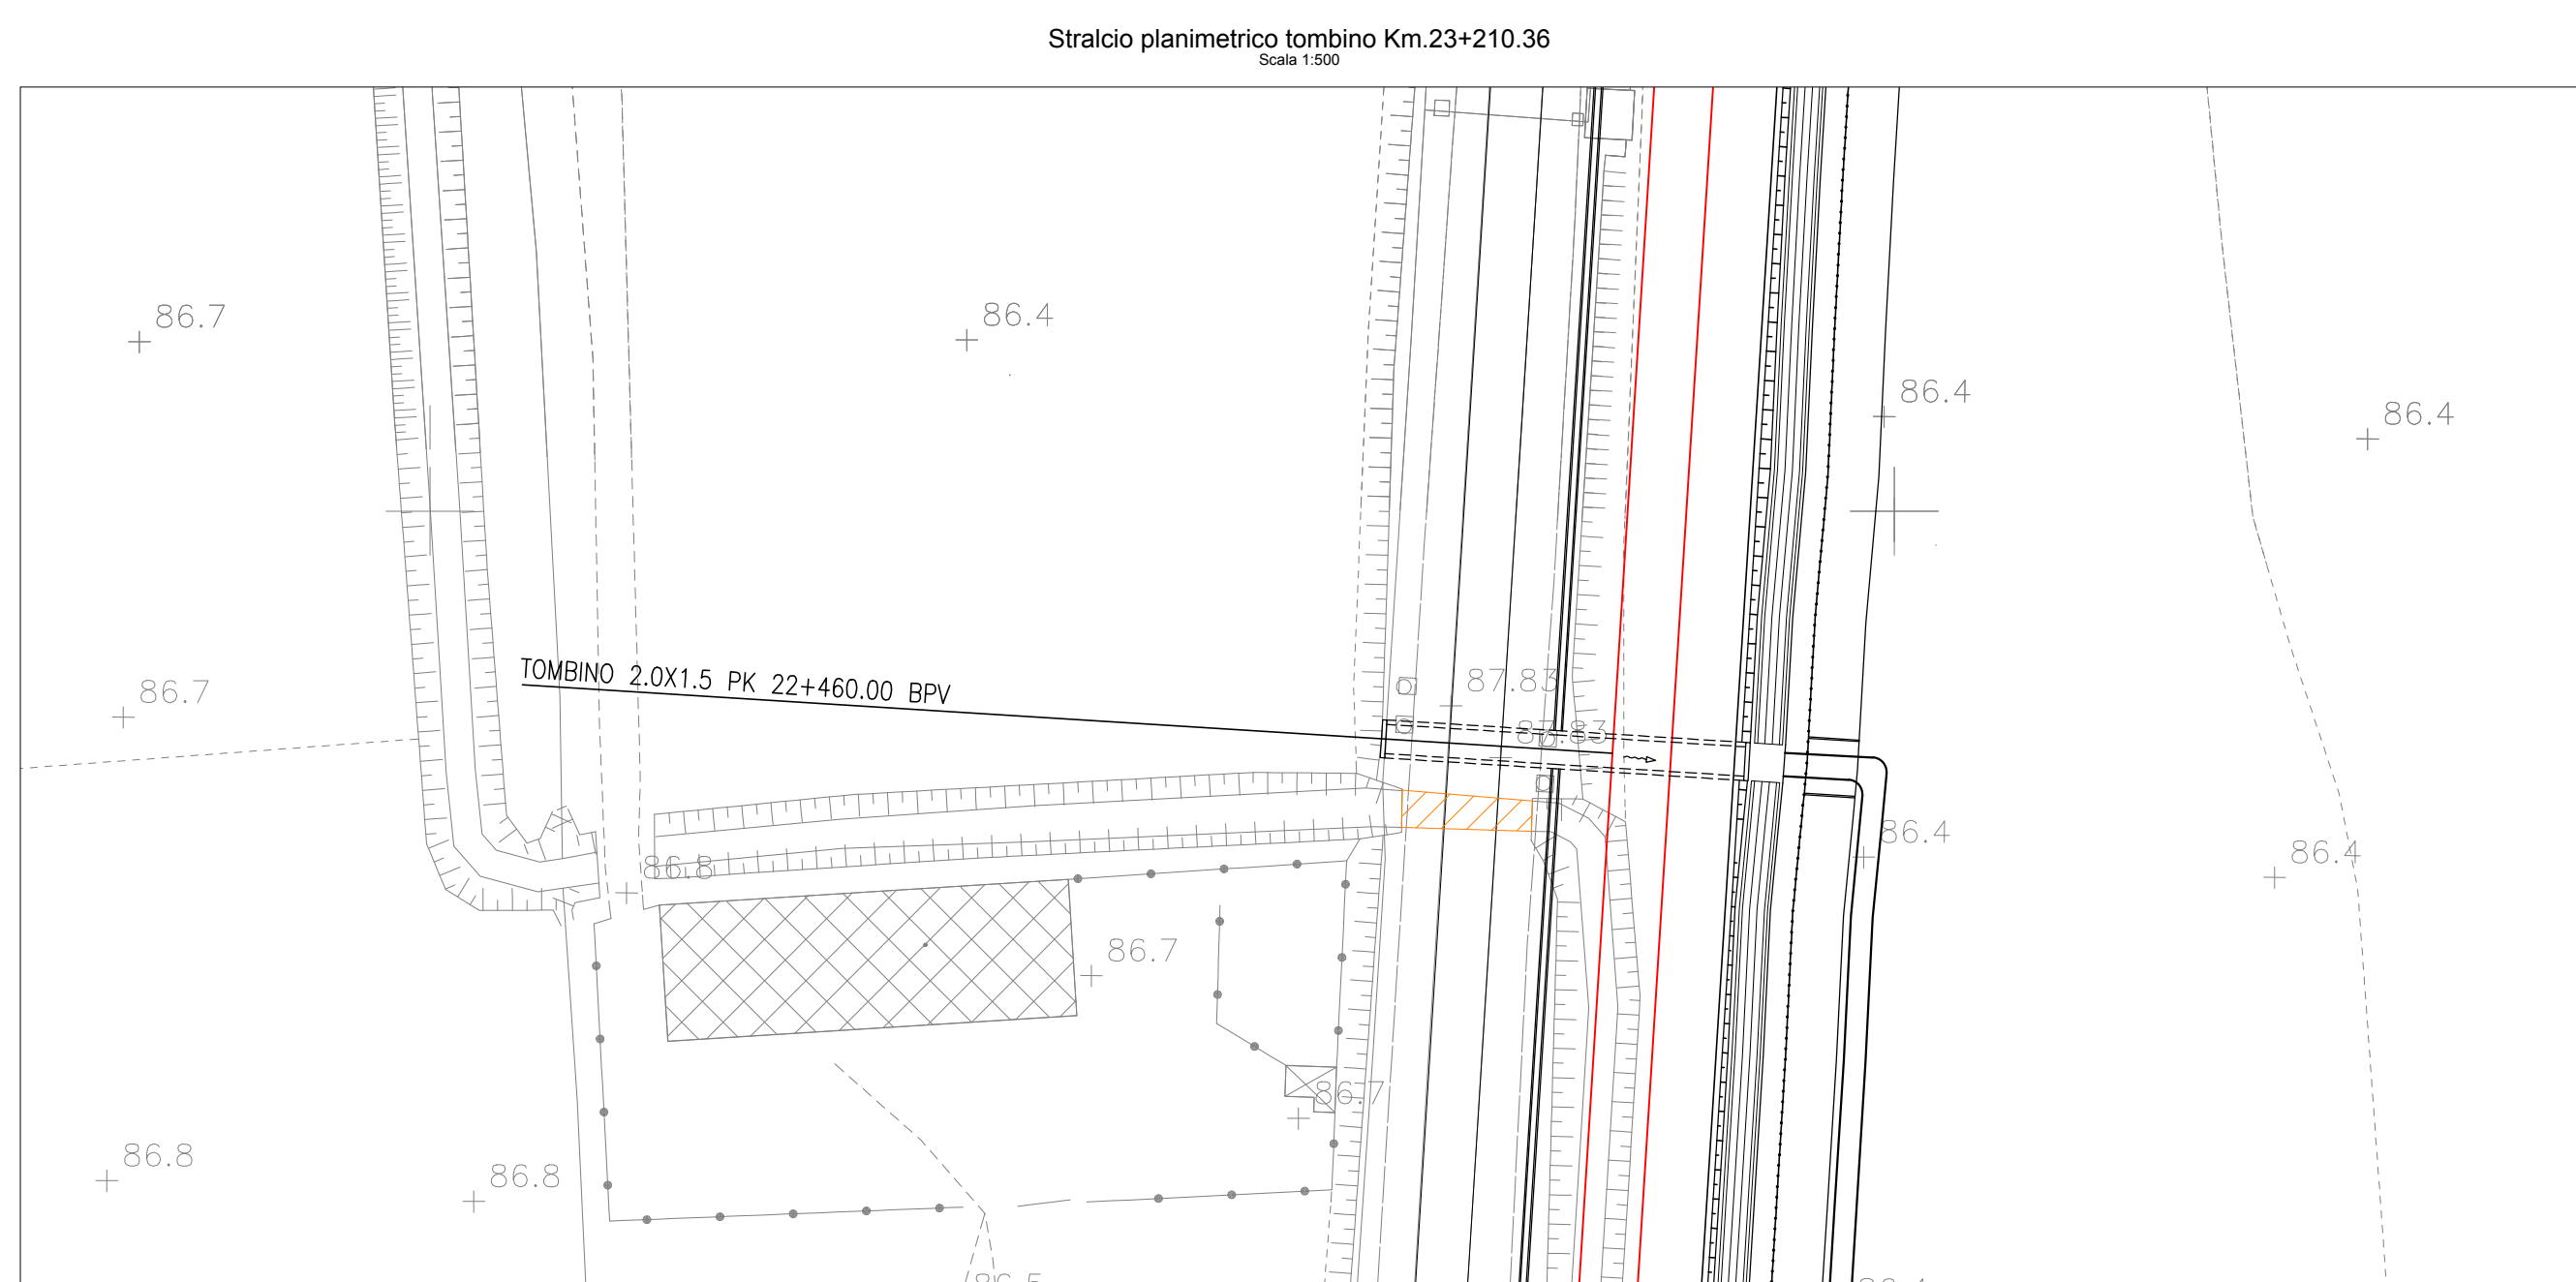
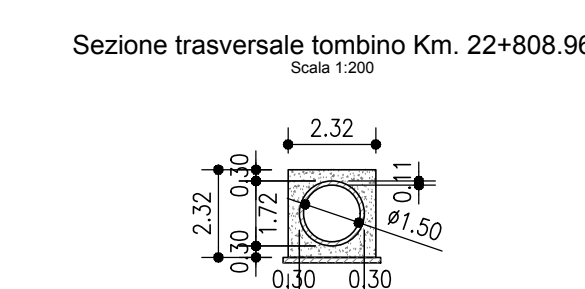
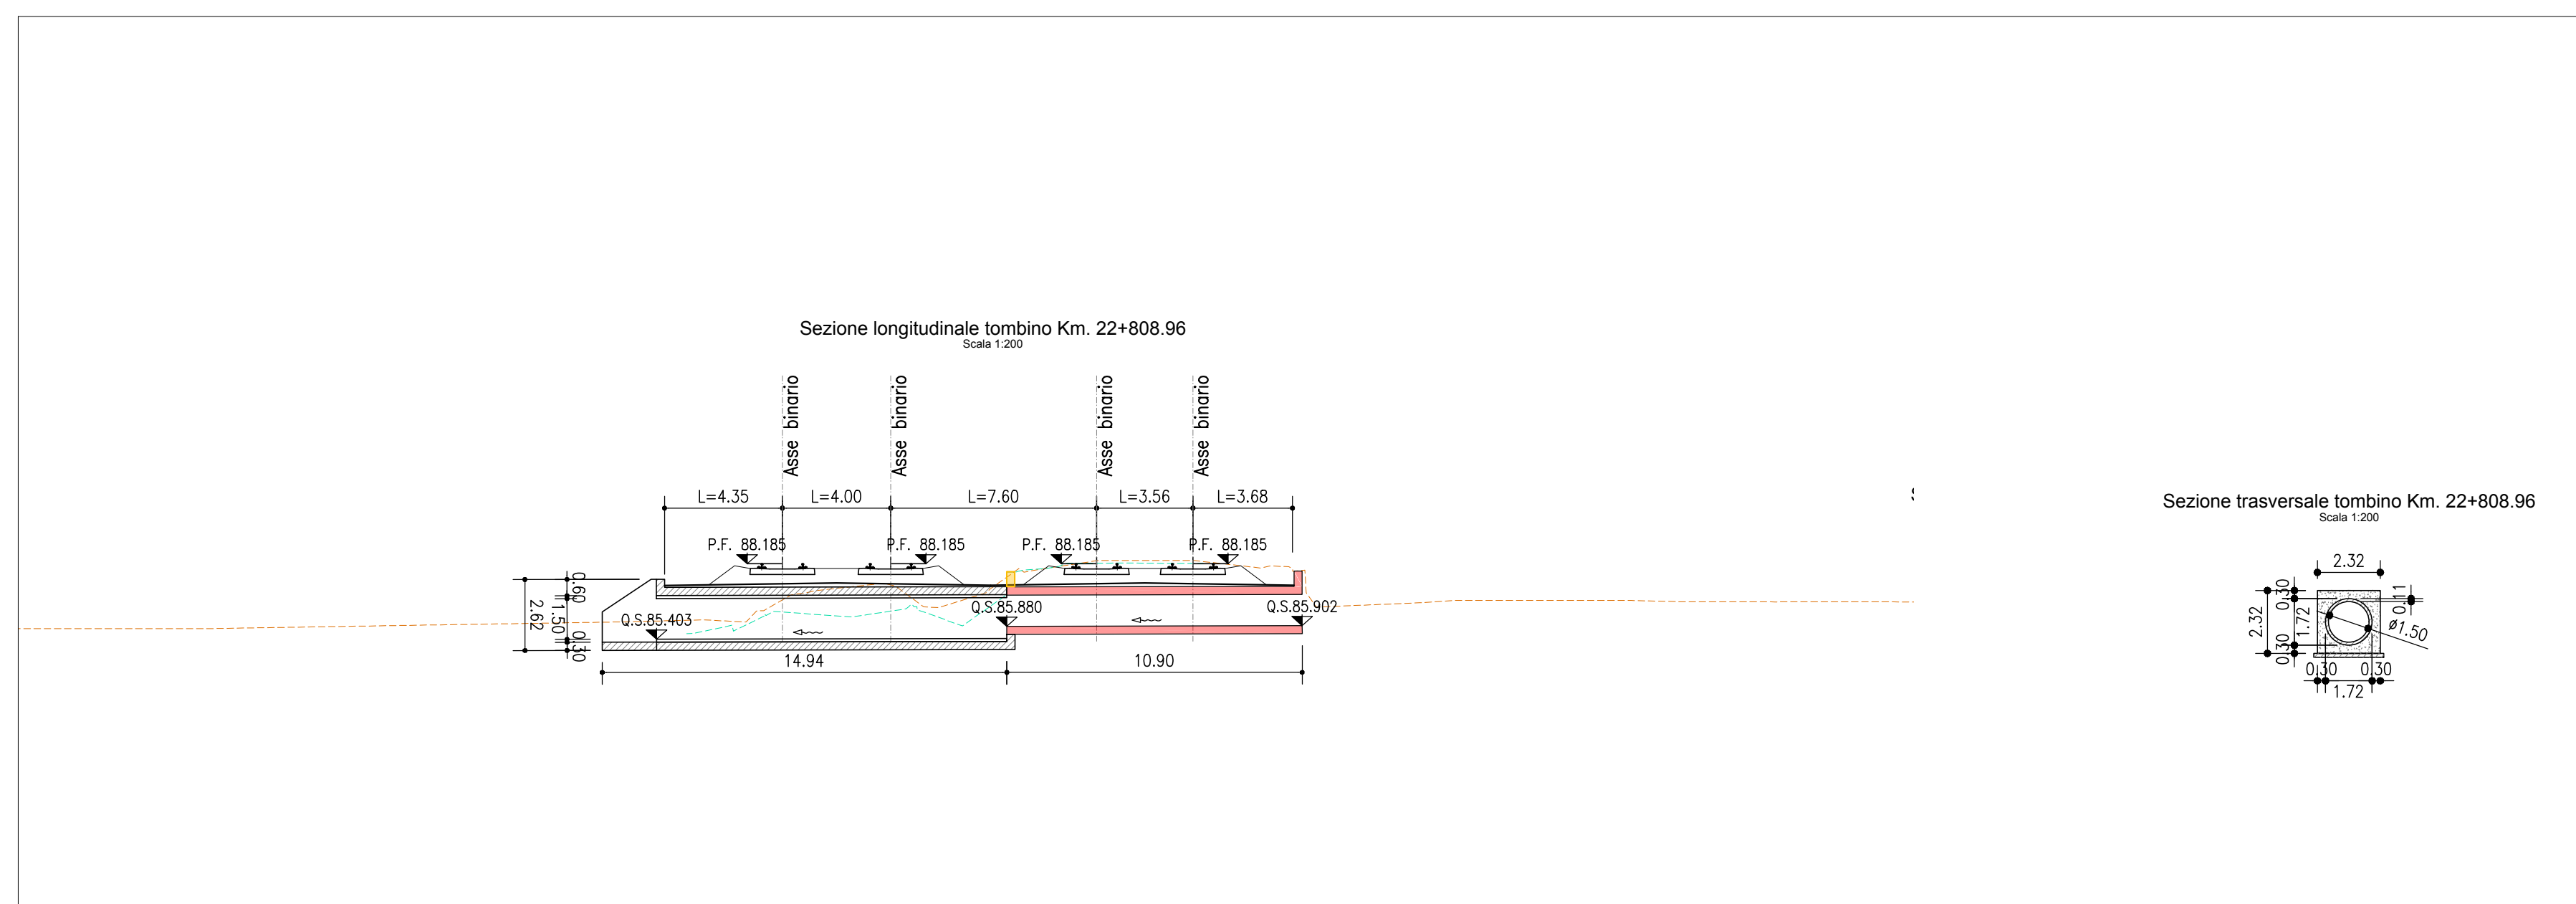
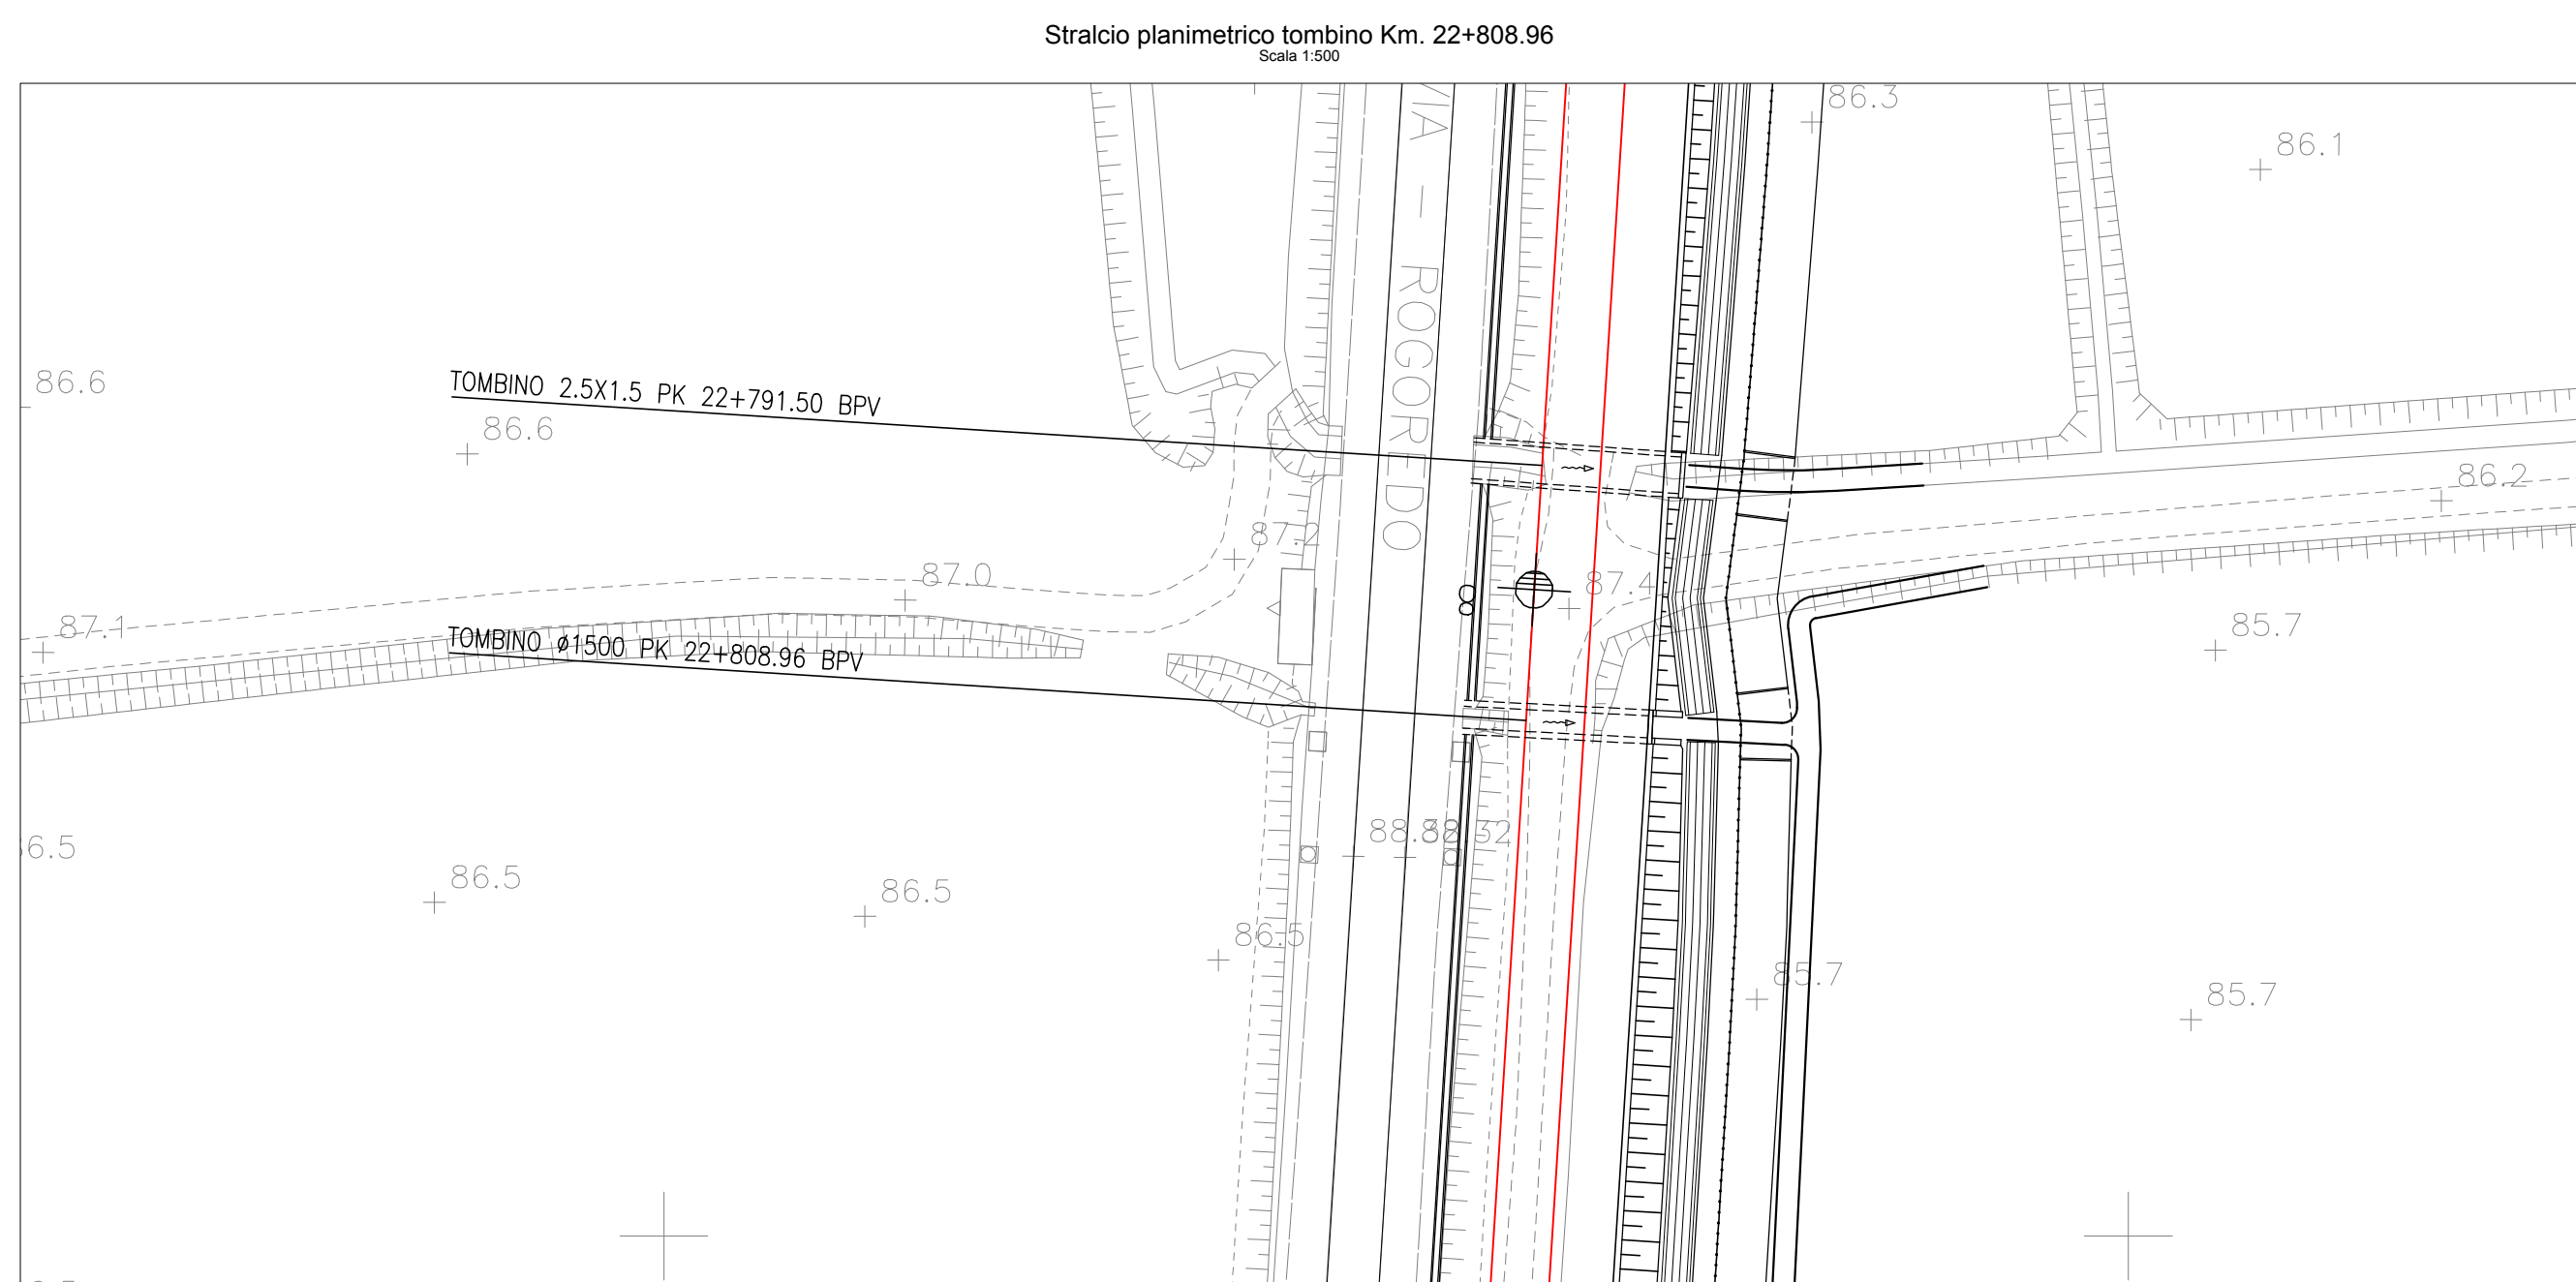
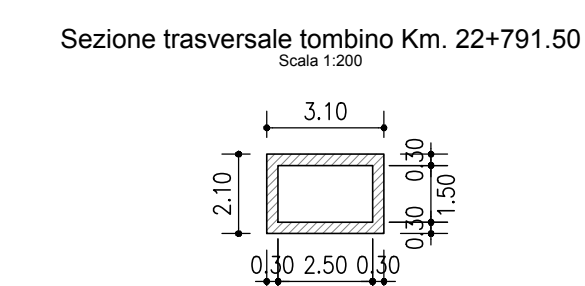
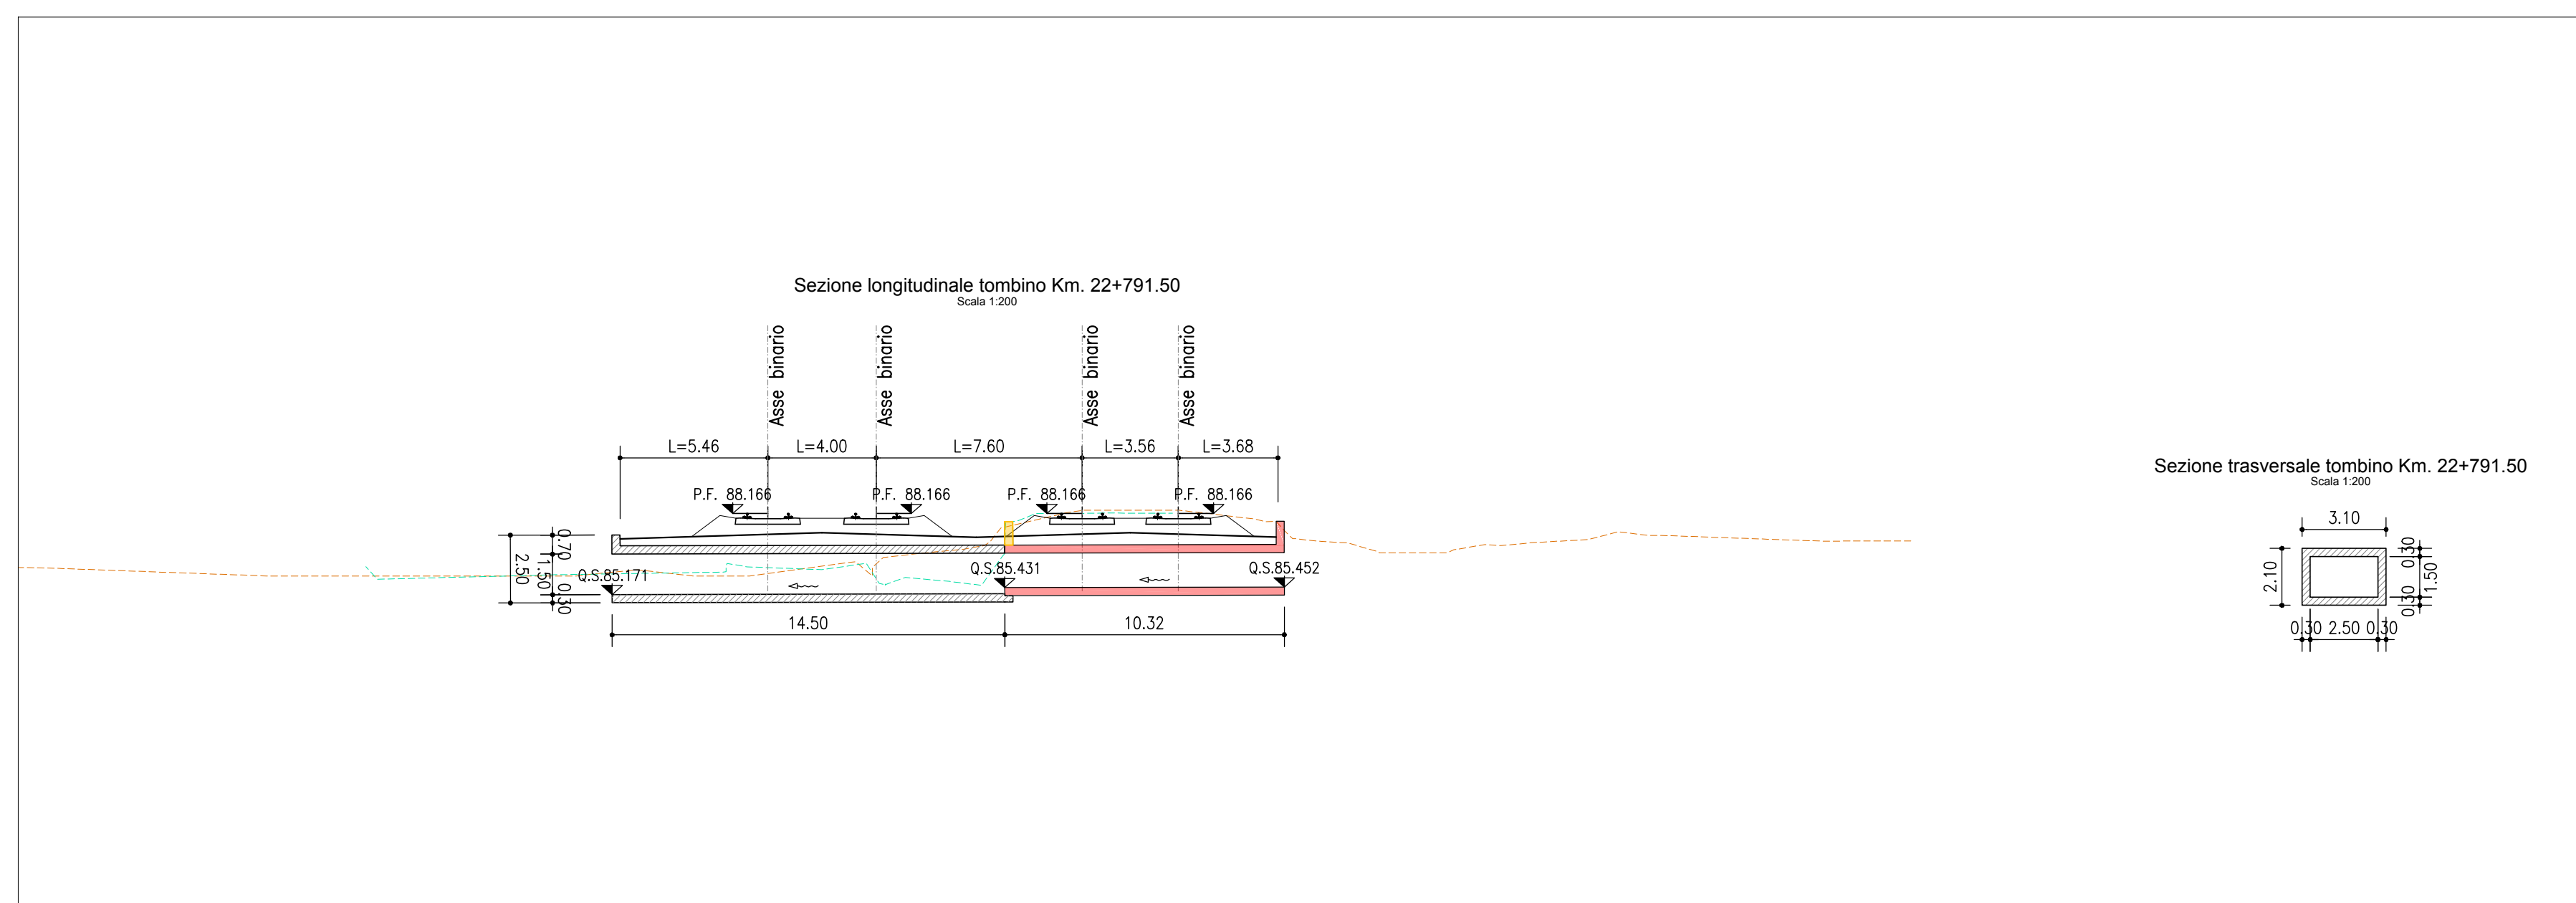
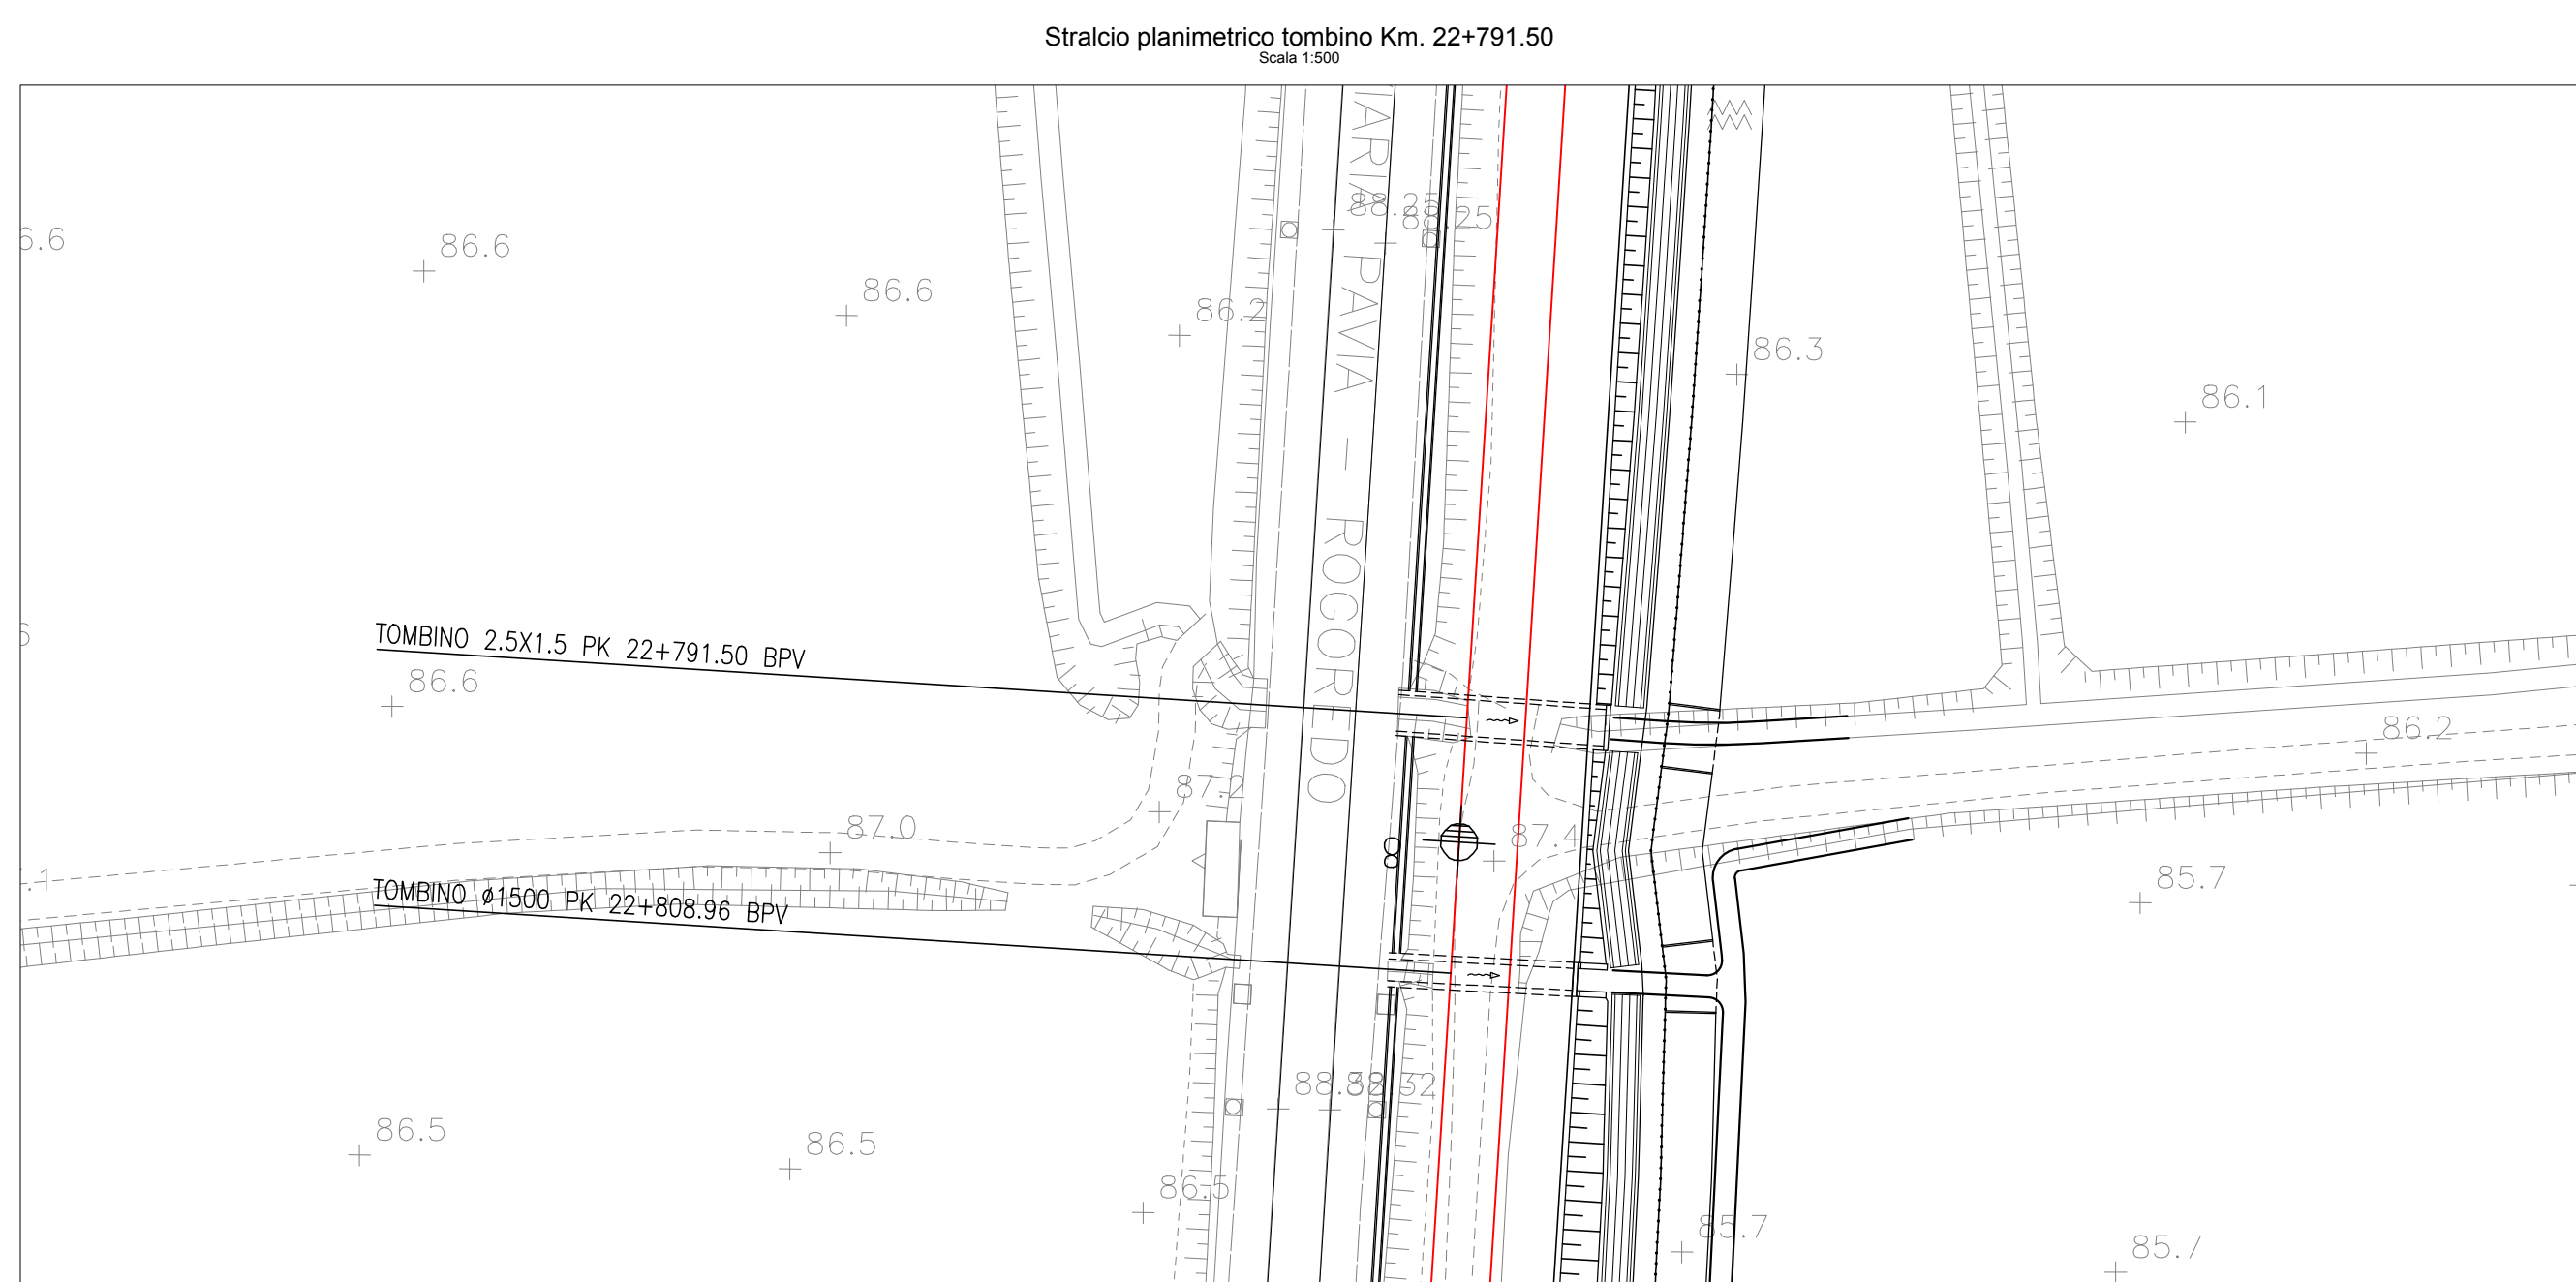


	KM XX	KILOMETRICA
	X	ETOMETRICA
	PK X+XXX.XX	PROGRESSIVA
	BPL	BINARIO PARI LENTO
	BPV	BINARIO PARI VELOCE
		BINARIO DI PROGETTO
		BINARIO DEMOLITO
		DEMOLIZIONI
		BARRIERA ANTIRUMORE
		MURO ANTISIVO
		MURO ANTISIVO CON BARRIERA ANTIRUMORE
		TOMBINO
		Costruito in fase 1
		RILIEVO AEROFOTOGRAMMETRICO
		RILIEVO CELERIMETRICO
		DEMOLIZIONE
		ESISTENTE
		NUOVA OPERA
		VERSO ACQUA

[illegible]