

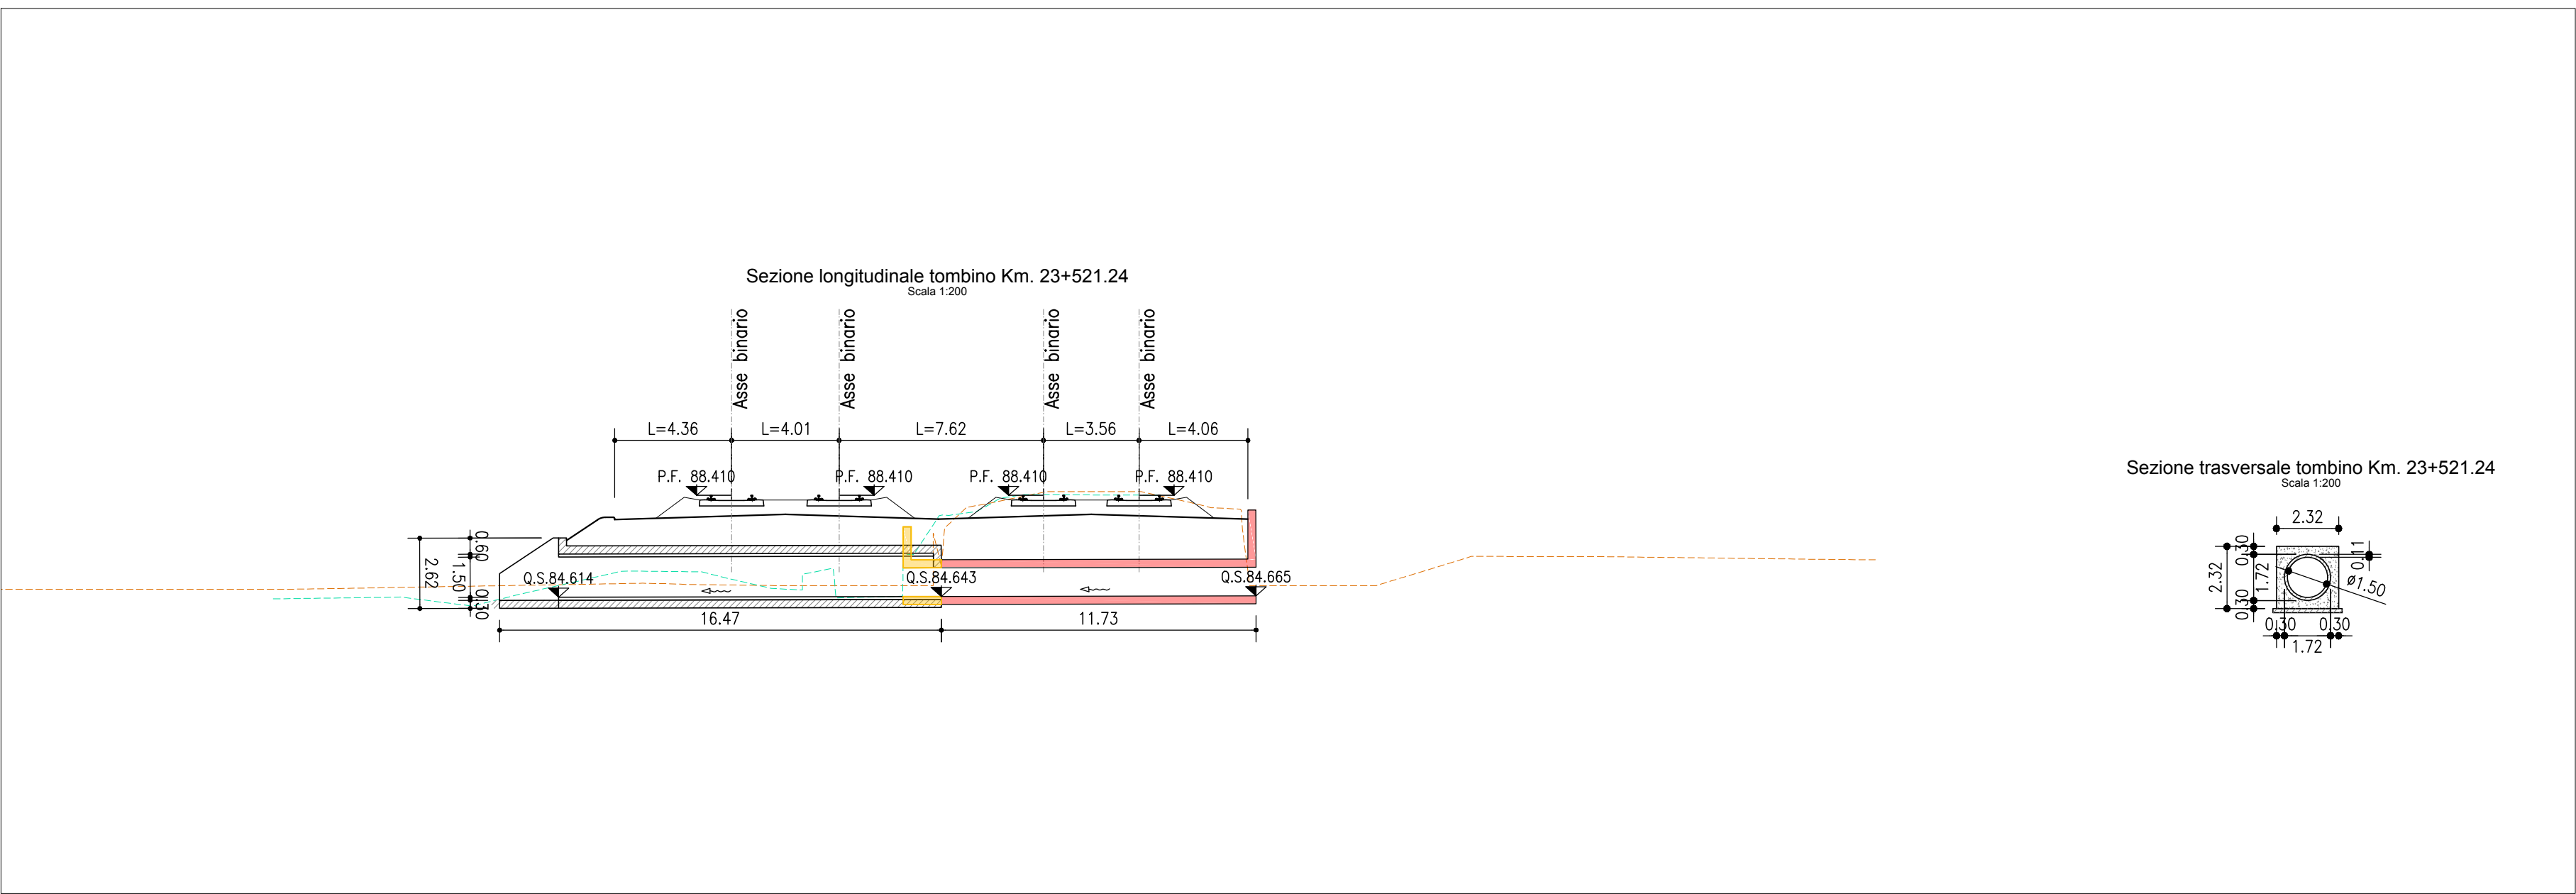
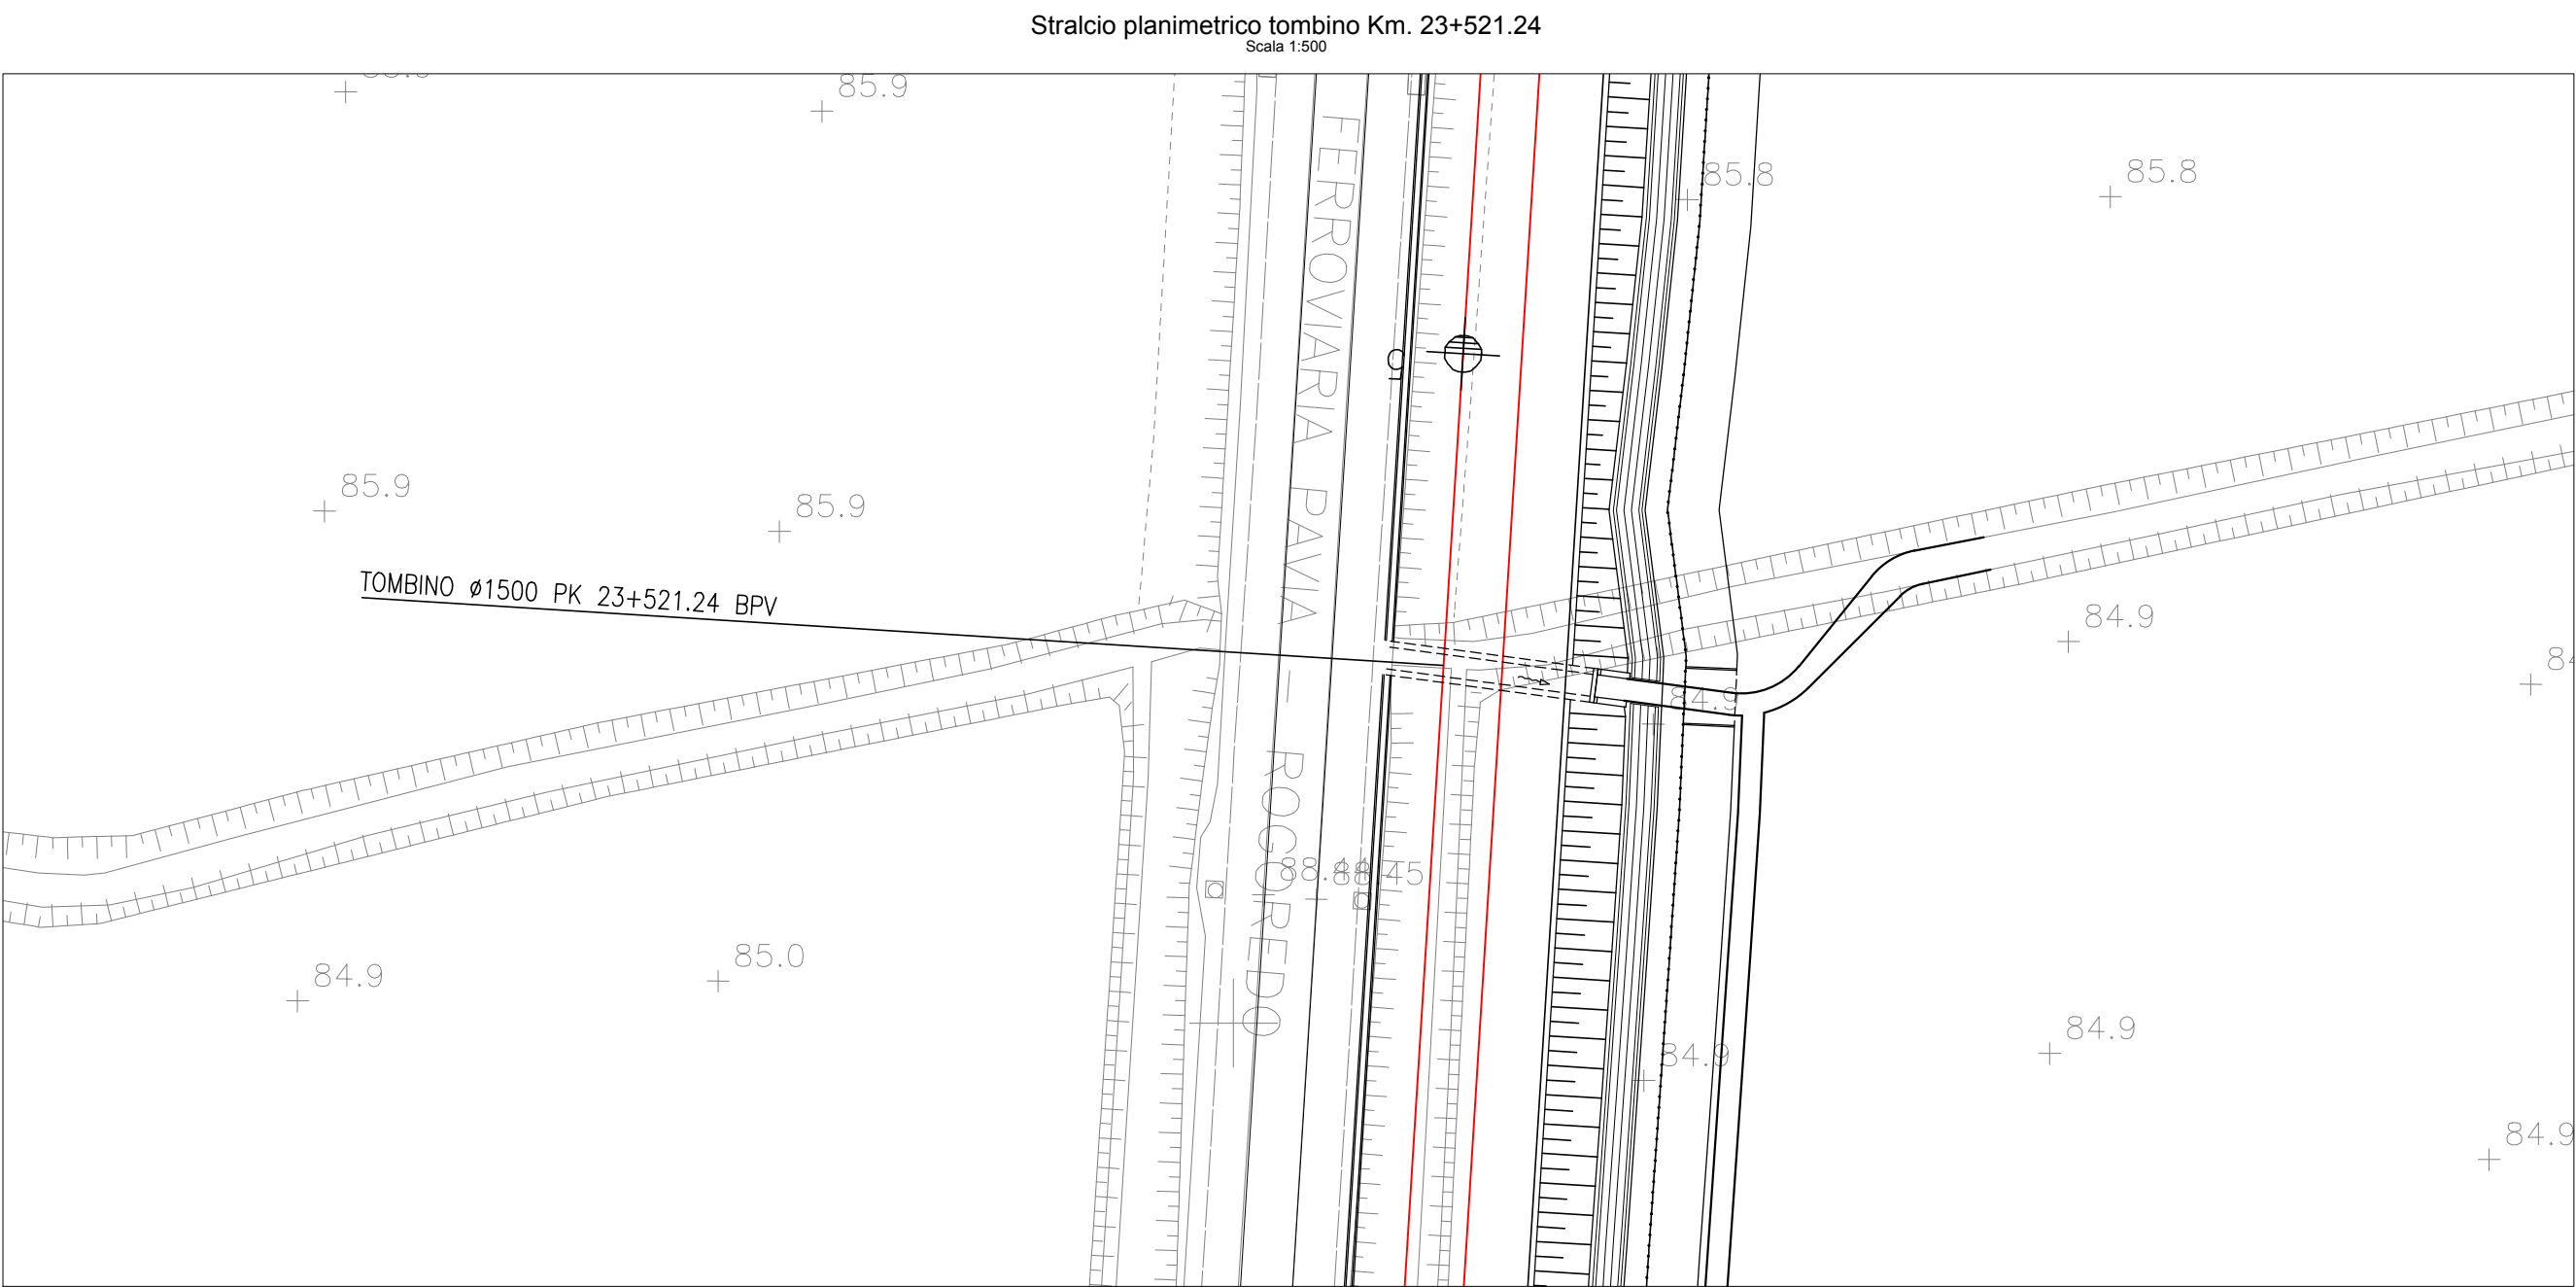
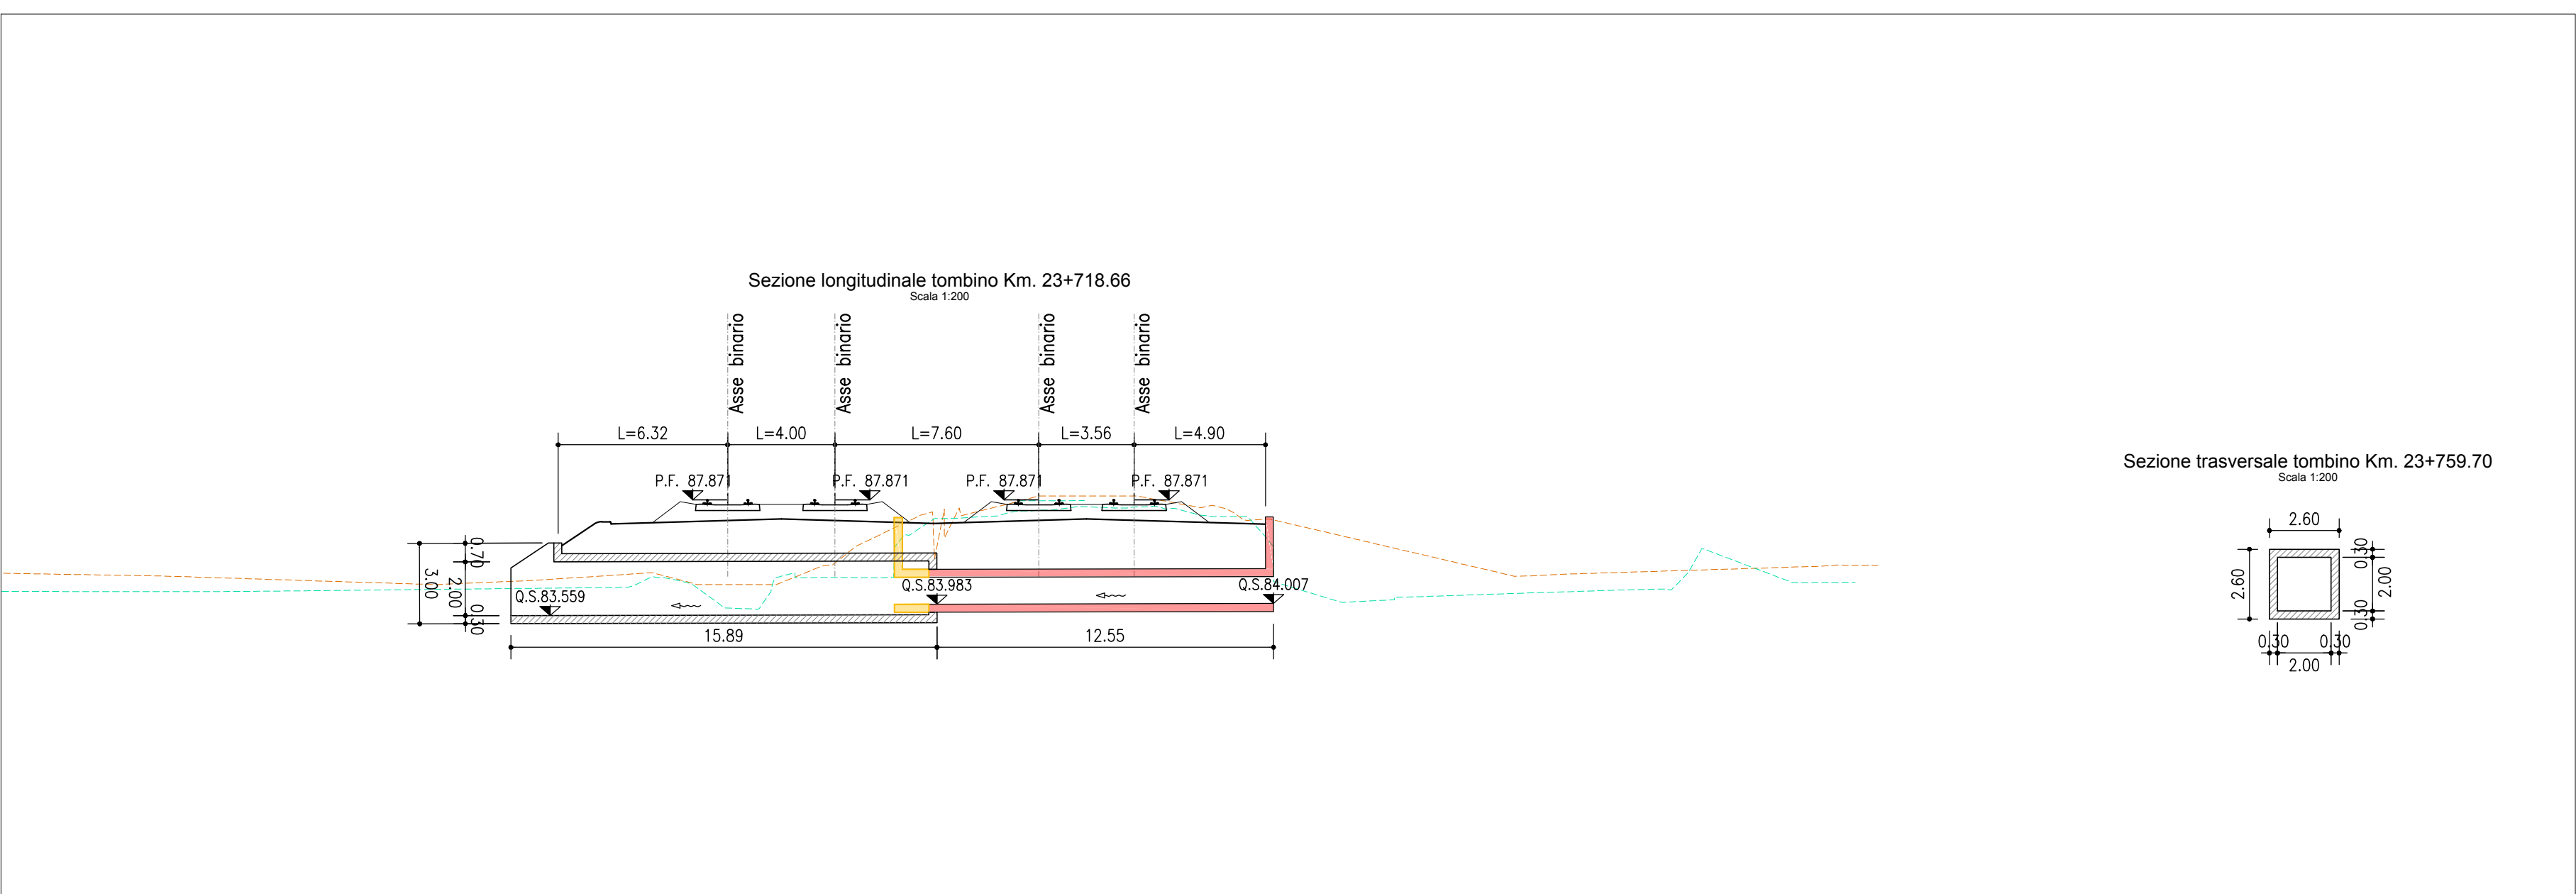
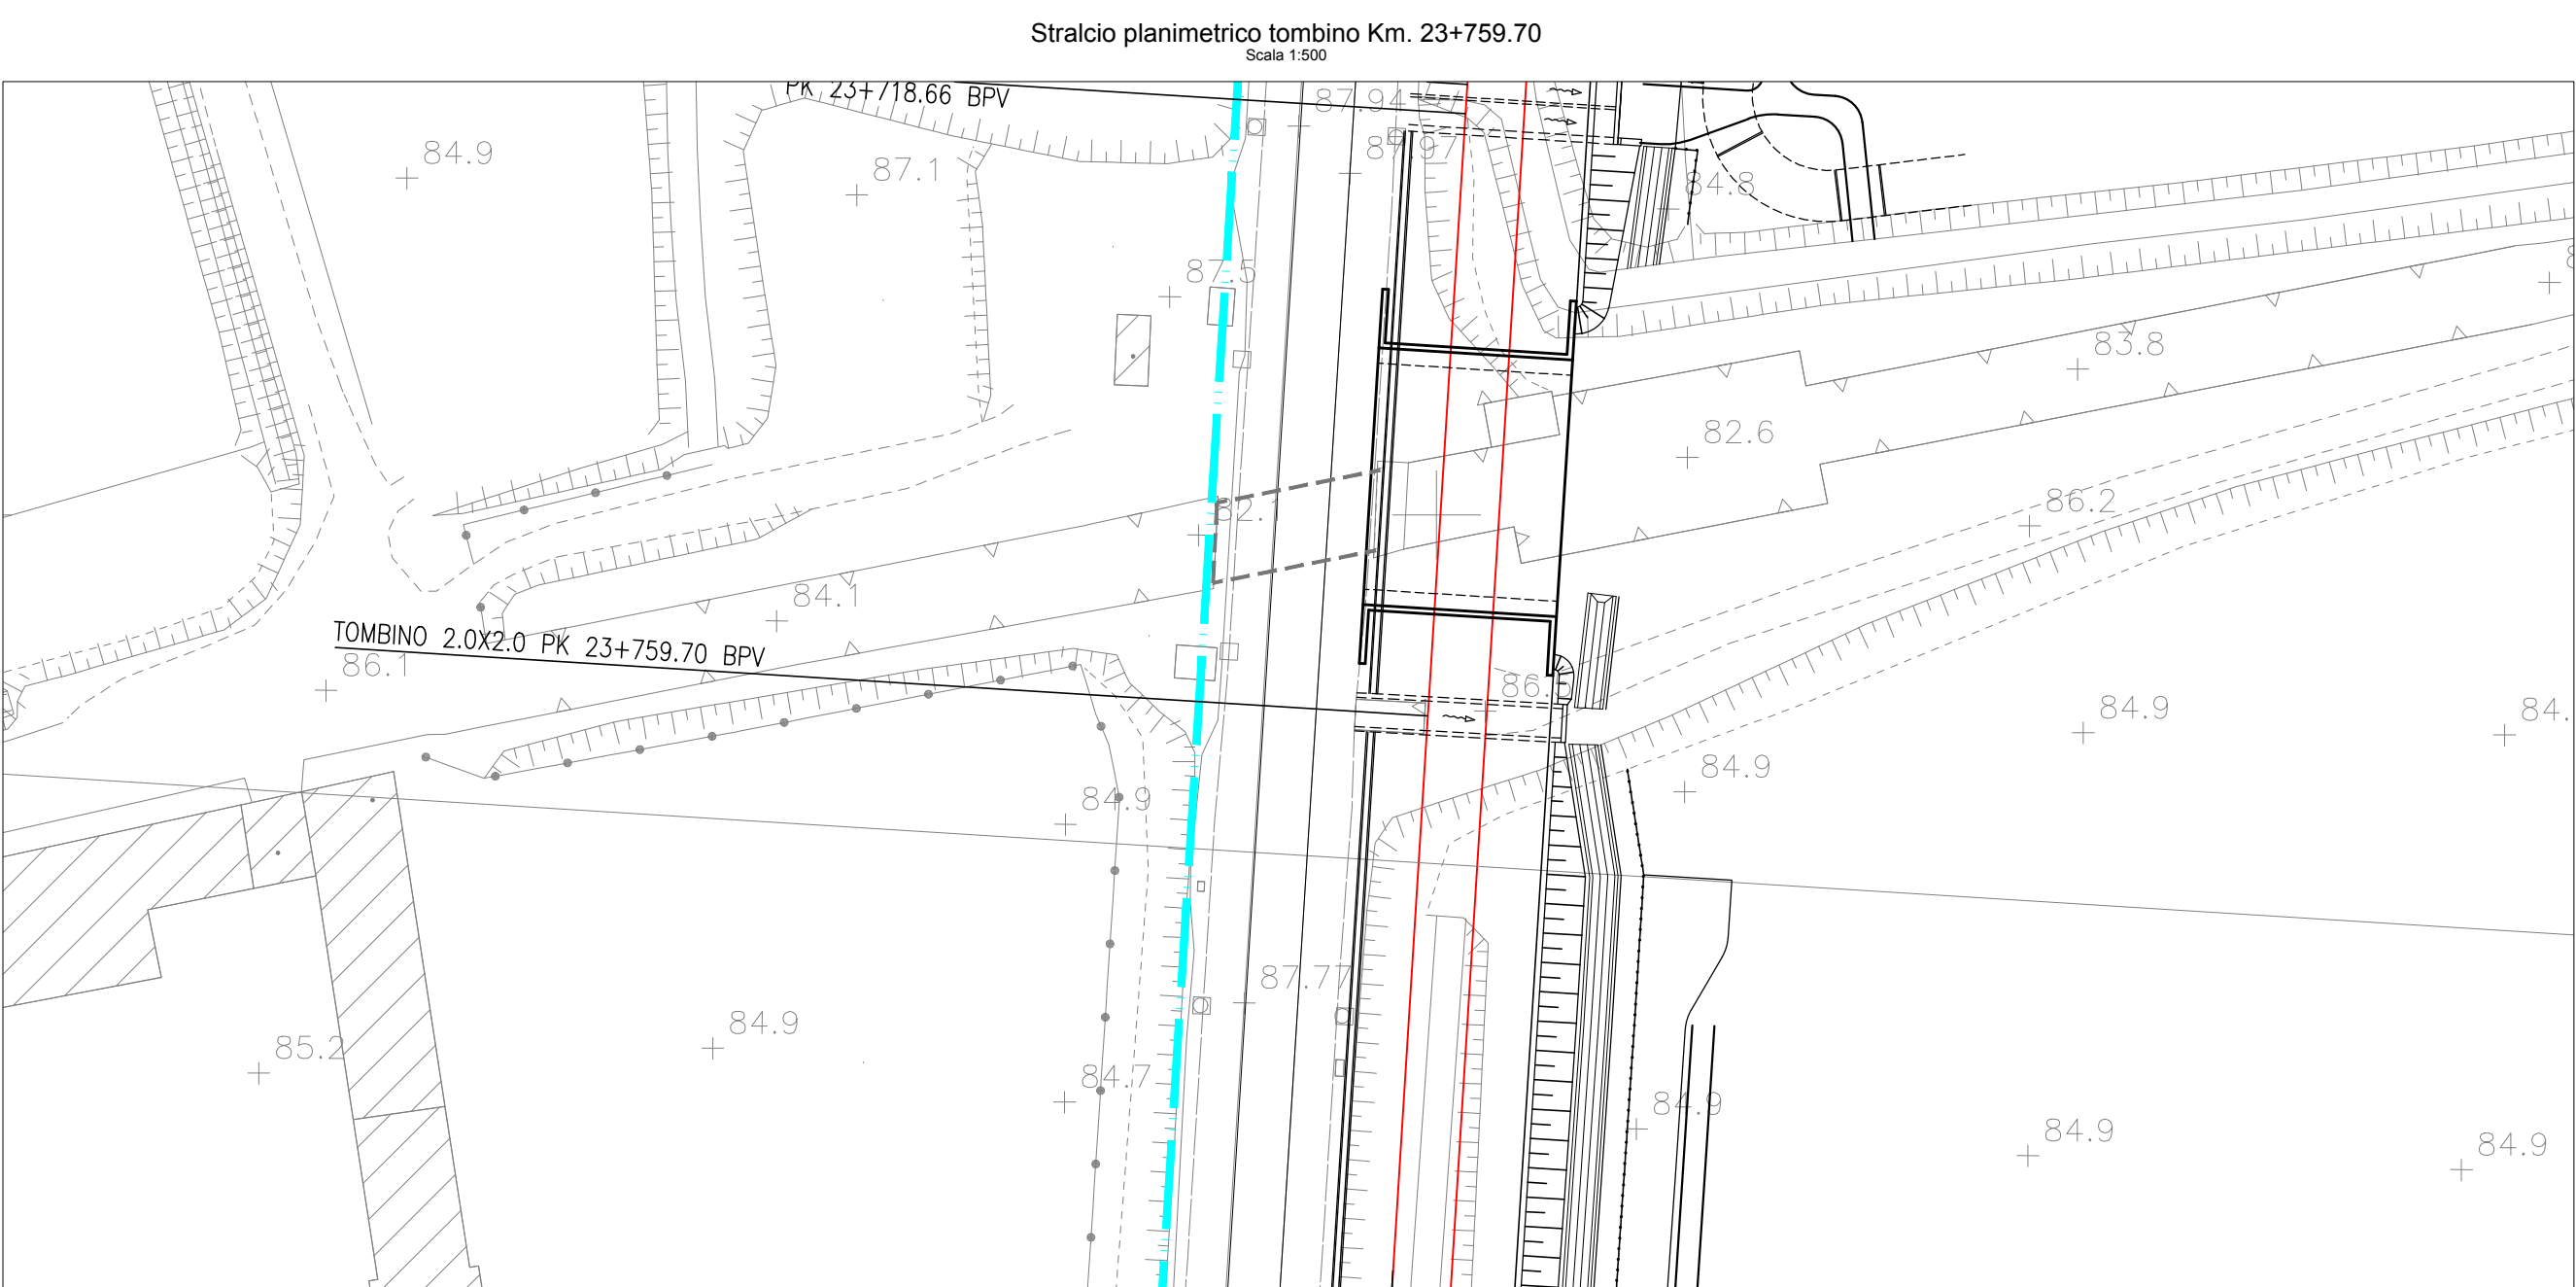
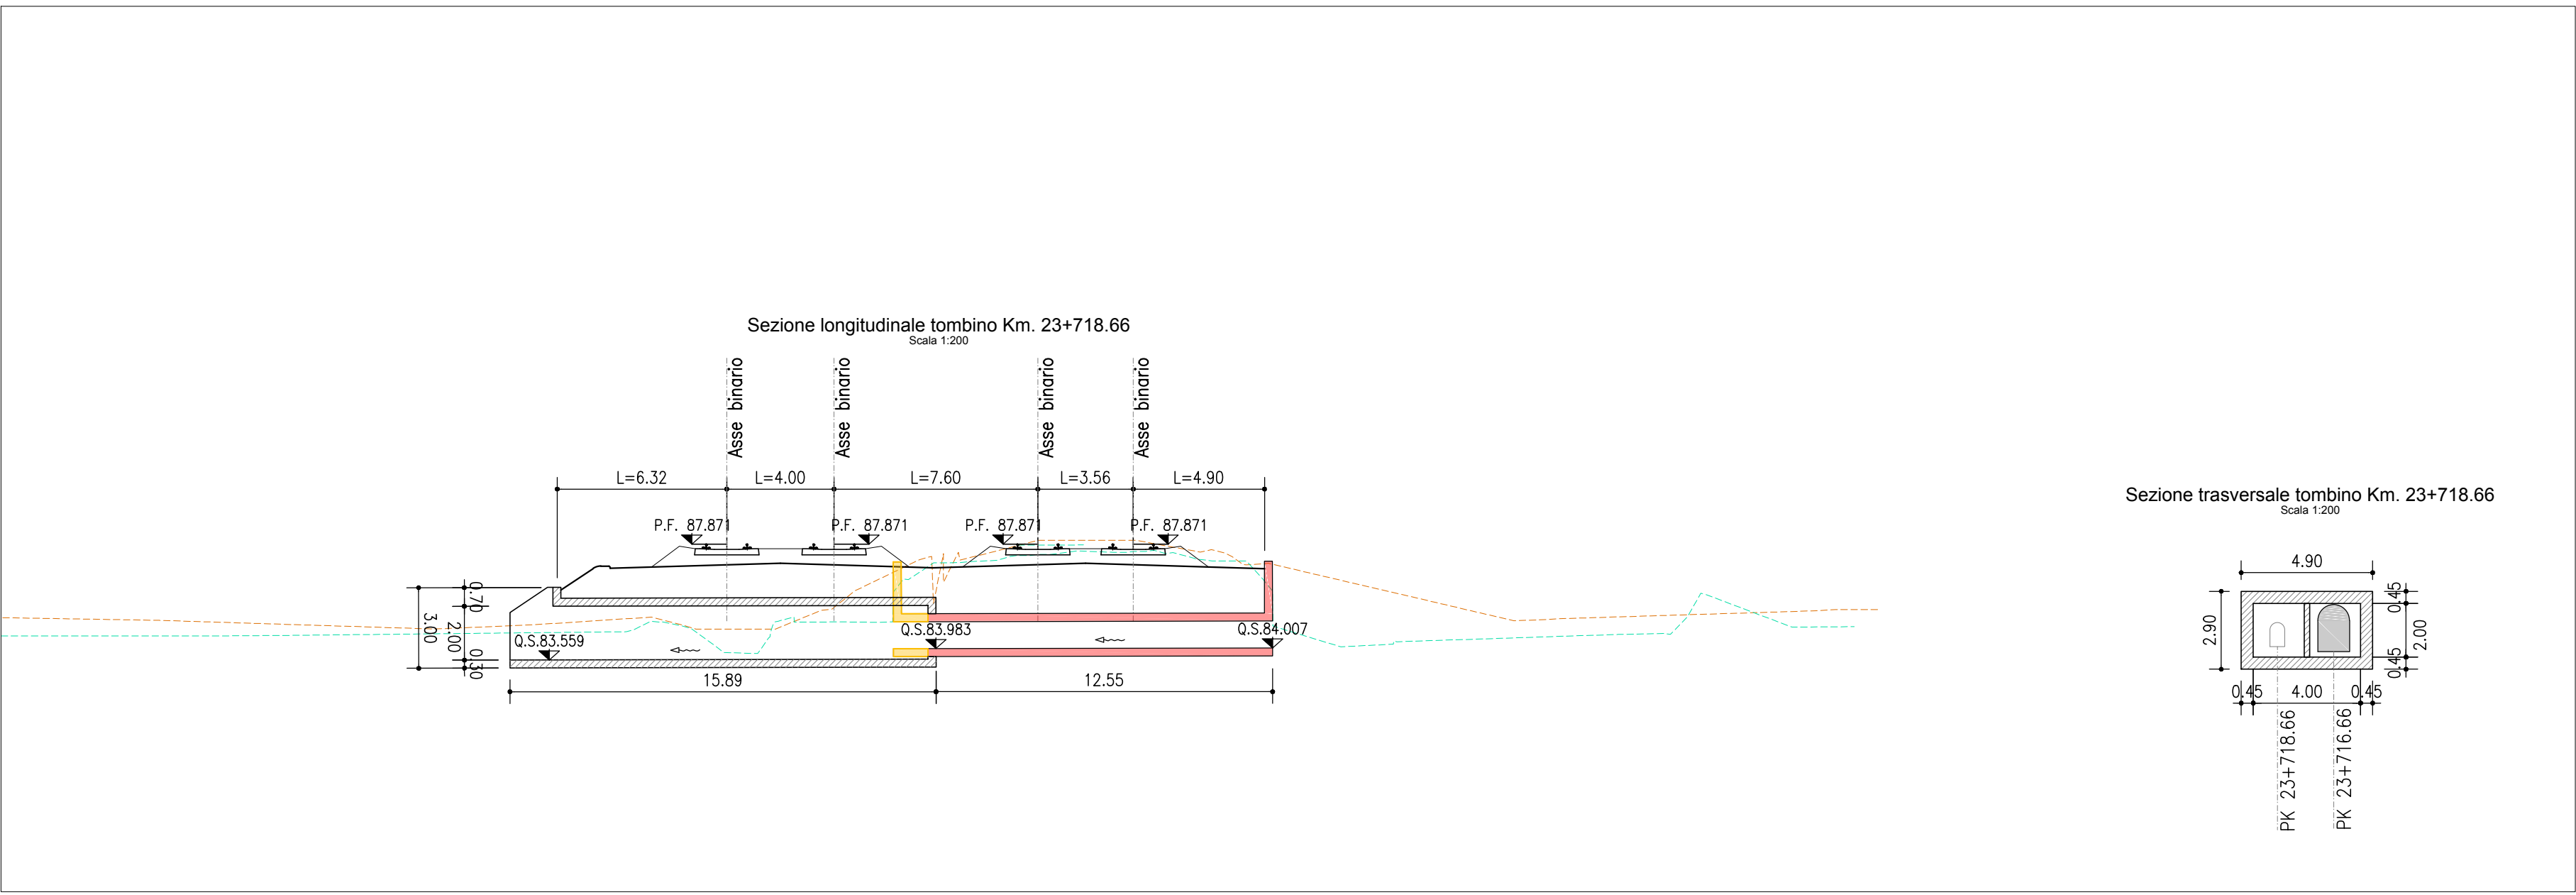
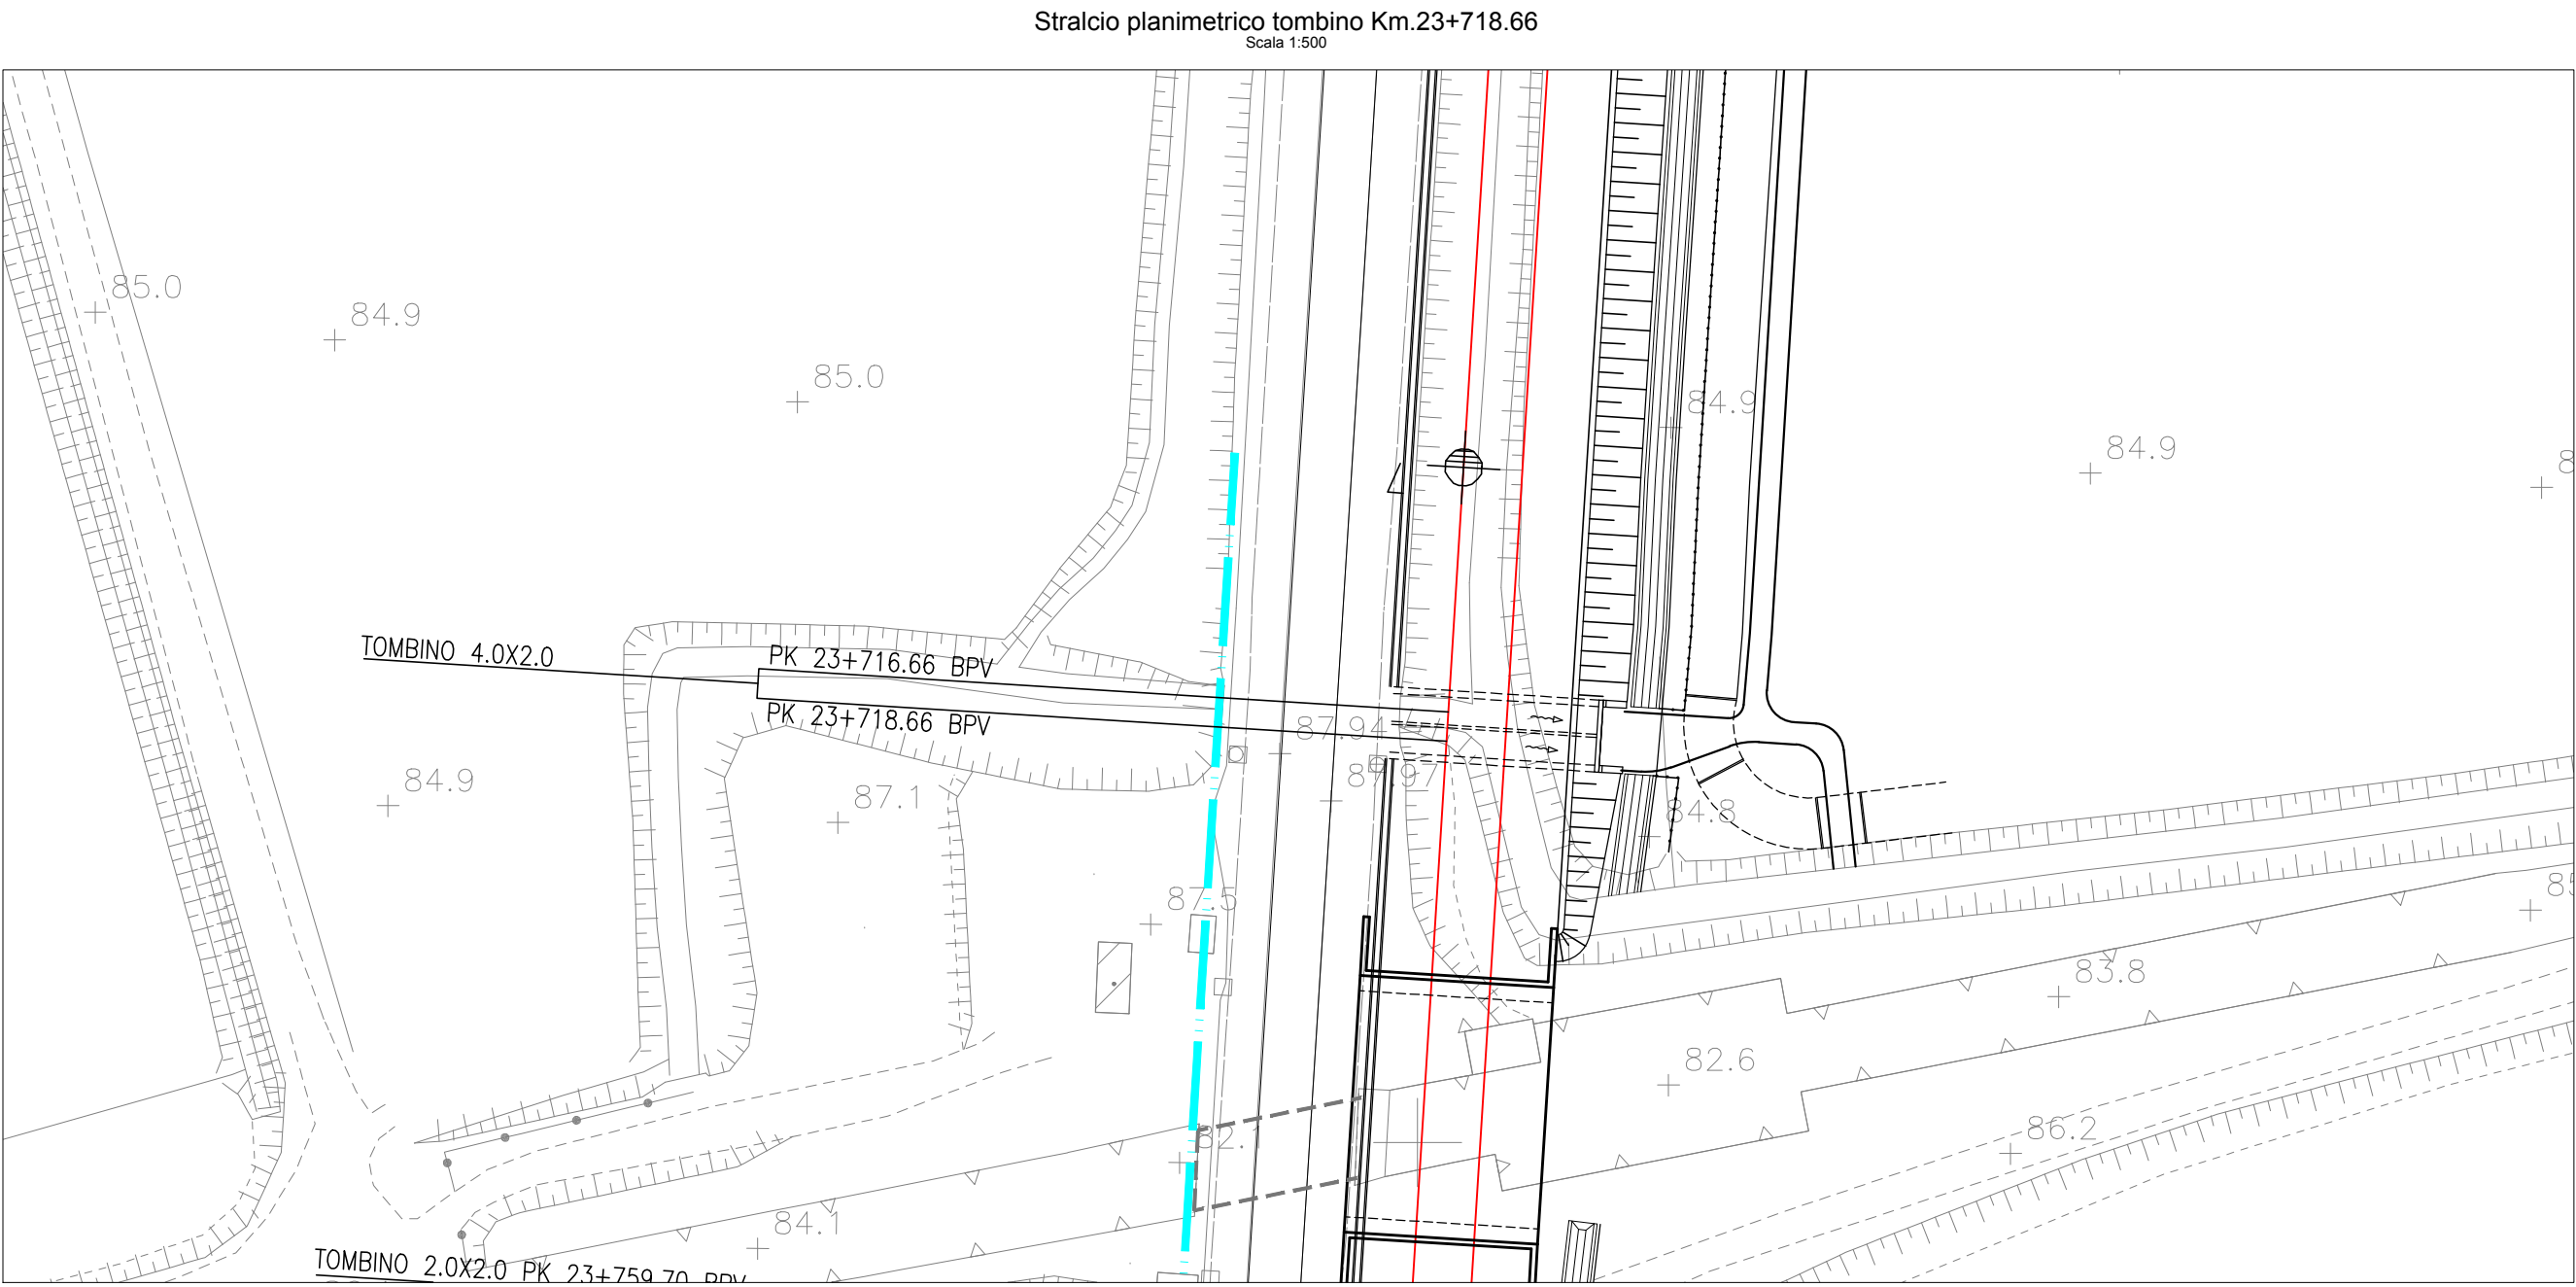


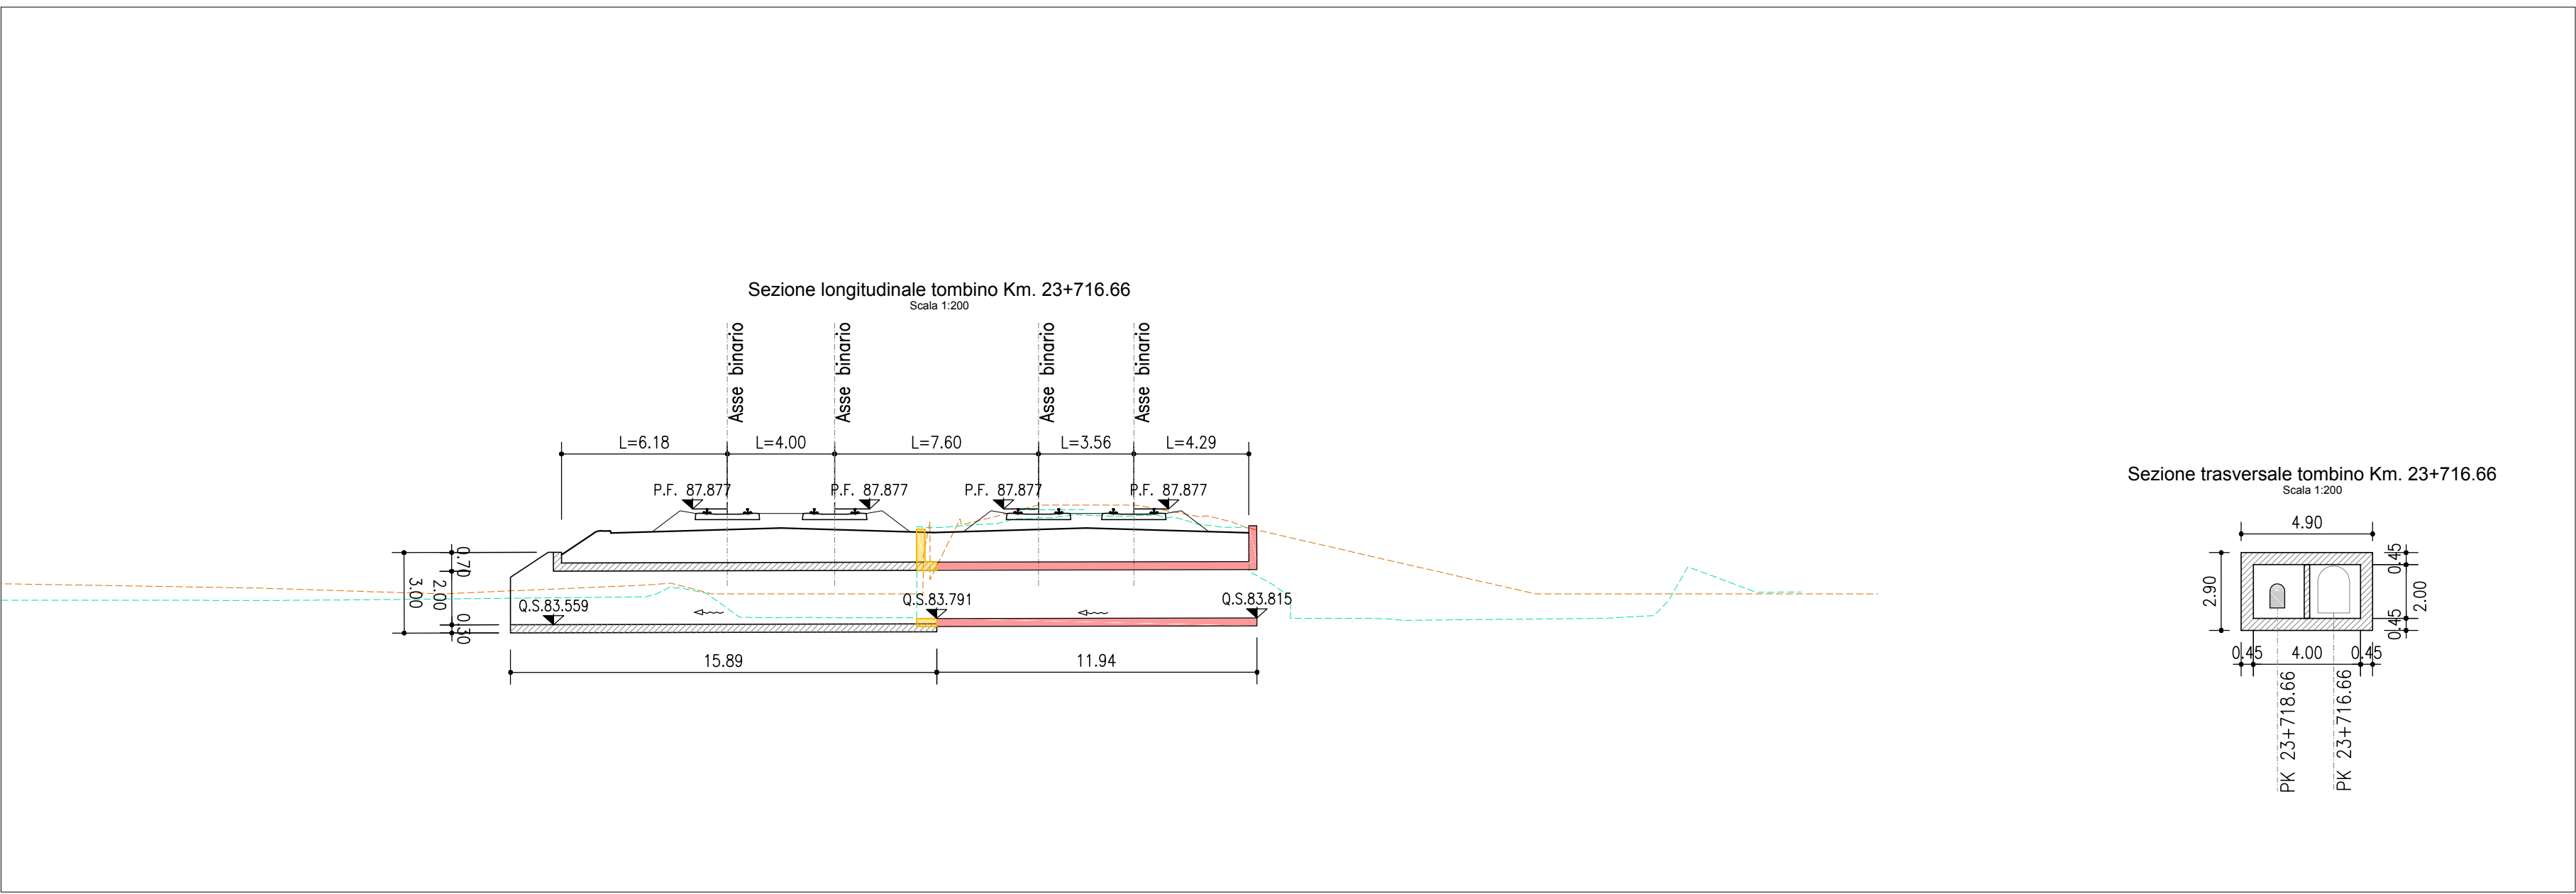

LEGENDA

	KILOMETRICA
	ETOMETRICA
	PROGRESSIVA
	BINARIO PARI LENTO
	BINARIO PARI VELOCE
	BINARIO DI PROGETTO
	BINARIO DEMOLITO
	DEMOLIZIONI
	BARRIERA ANTIRUMORE
	MURO ANTISIVO
	MURO ANTISIVO CON BARRIERA ANTIRUMORE
	TOMBINO
	CONSTRUITO IN FASE 1
	RILIEVO AEROFOTOGRAMMETRICO
	RILIEVO CELERIMETRICO
	DEMOLIZIONE
	ESISTENTE
	NUOVA OPERA
	VERSO ACQUA

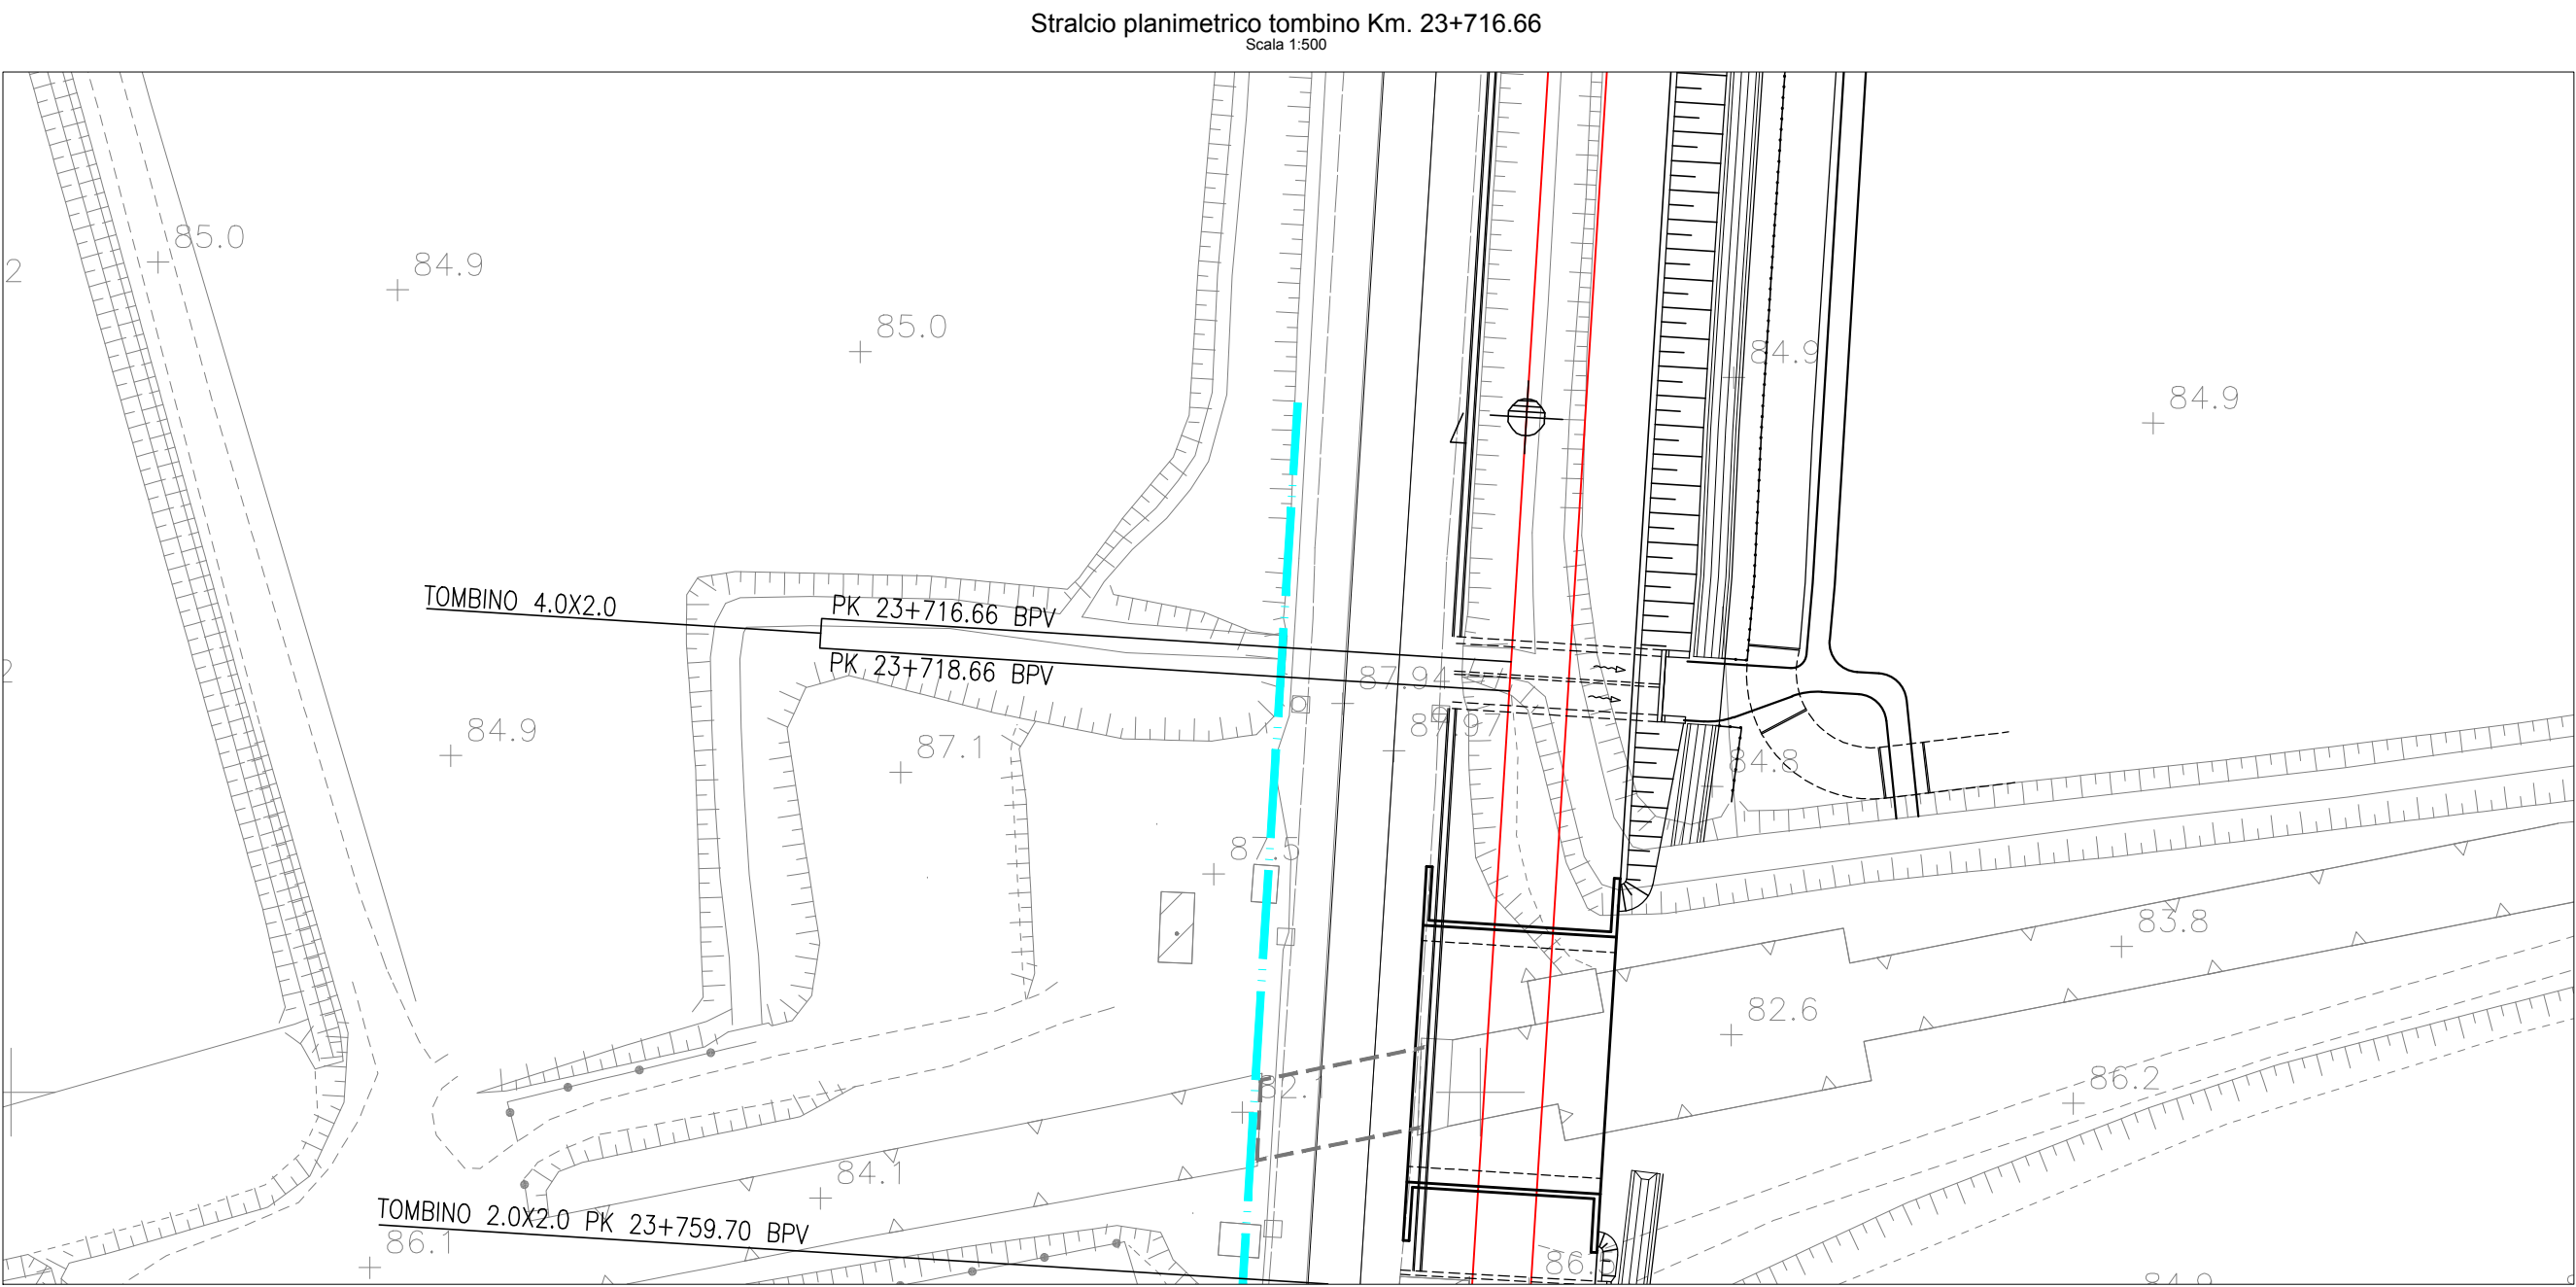

COMMITTENTE:

PROGETTAZIONE:

CUP: J4710900030009

U.O. INFRASTRUTTURE NORD

PROGETTO DEFINITIVO

POTENZIAMENTO DELLA LINEA MILANO - GENOVA
QUADRUPPLICAMENTO TRATTA MILANO ROGOREDO - PAVIA
FASE 2 - QUADRUPPLICAMENTO PIEVE EMANUELE - PAVIA
CORPO STRADALE FERROVIARIO - CONFIGURAZIONE FINALE

Planimetria e sezioni dettaglio sistemazioni idrauliche e attraversamenti - Tav.15/18

SCALA:

VARIE

Rev.	Descrizione	Redatto	Data	Verificato	Data	Approvato	Data	Autografo	Data
A	EMMISSIONE ESECUTIVA		NOVEMBRE 2018		NOVEMBRE 2018		NOVEMBRE 2018		NOVEMBRE 2018

File: HMO220226P2100002015A.DWG

n. Elab.: