

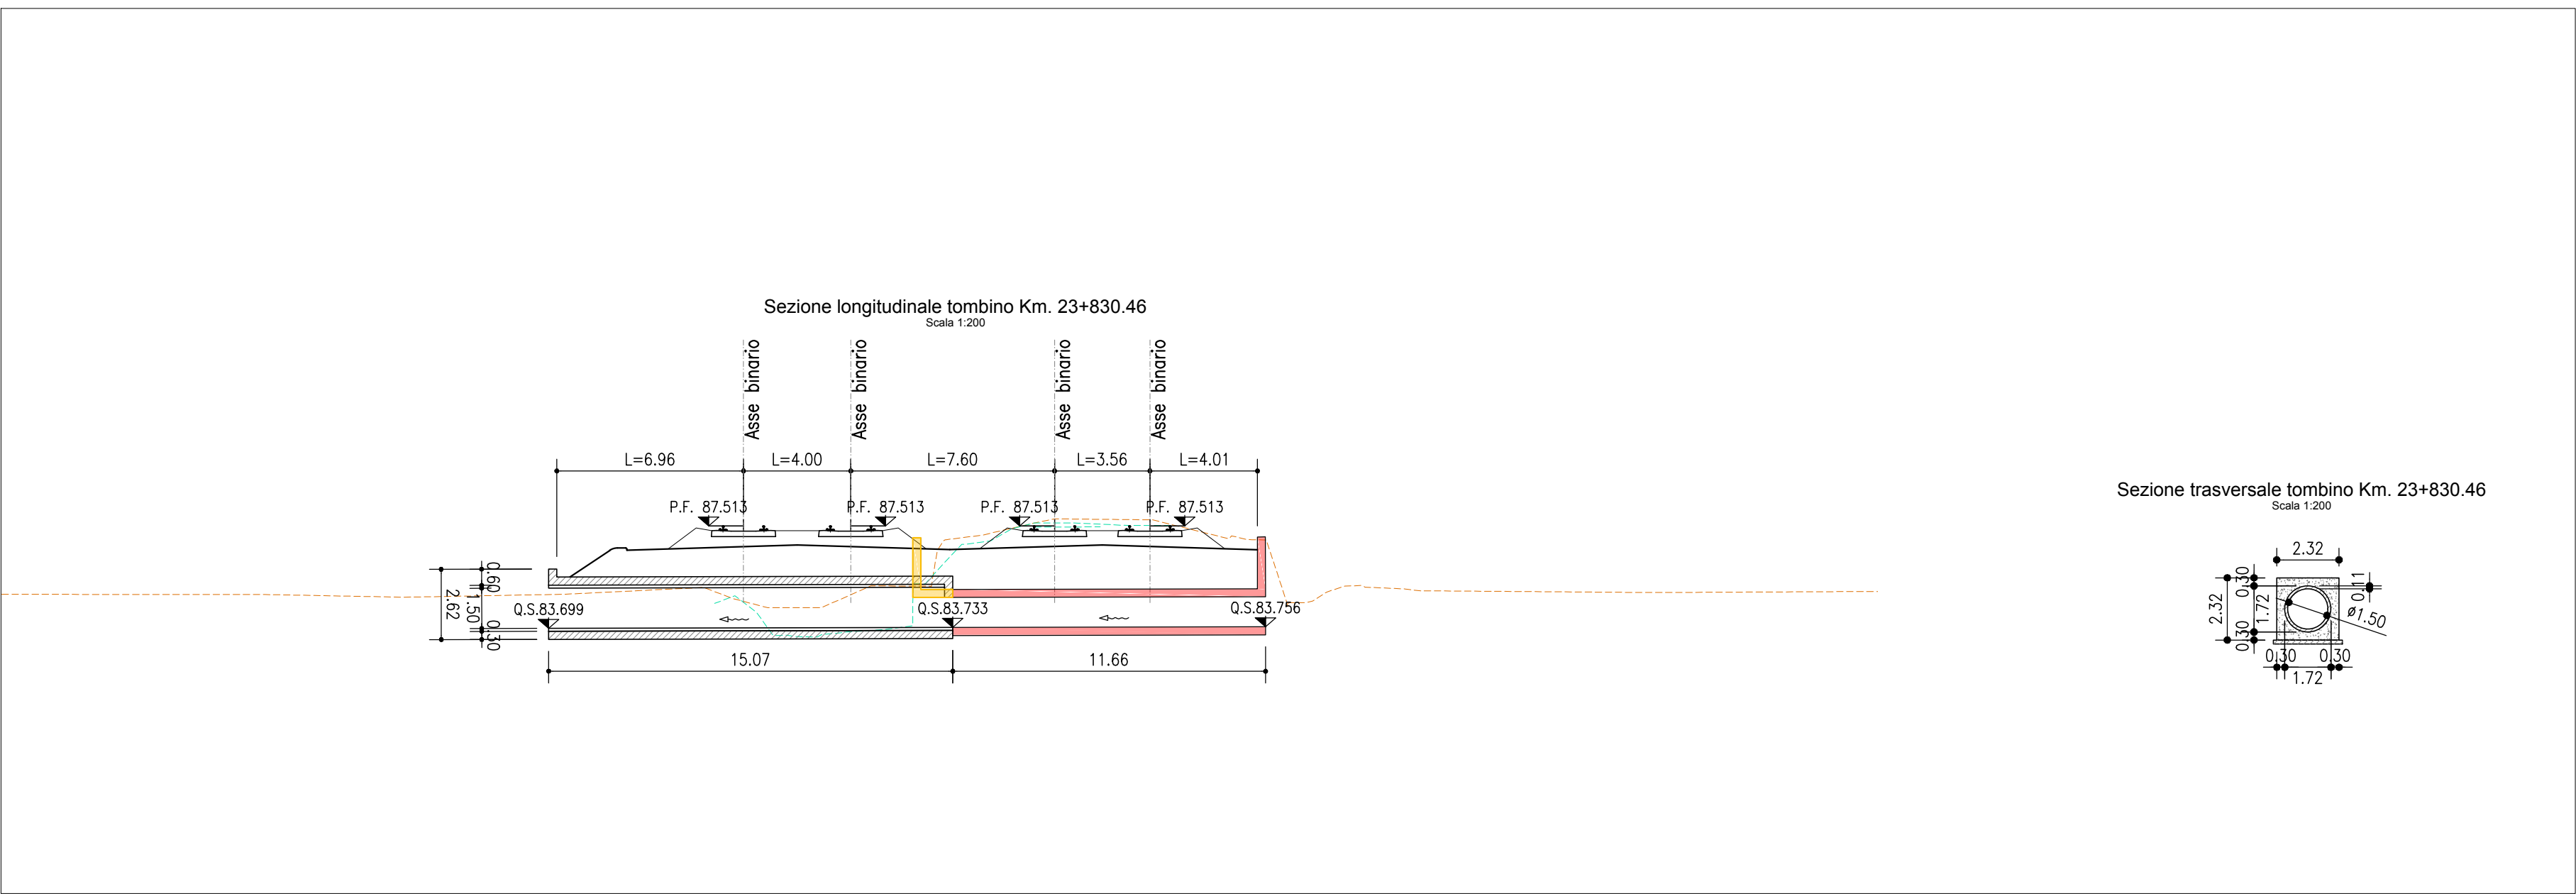
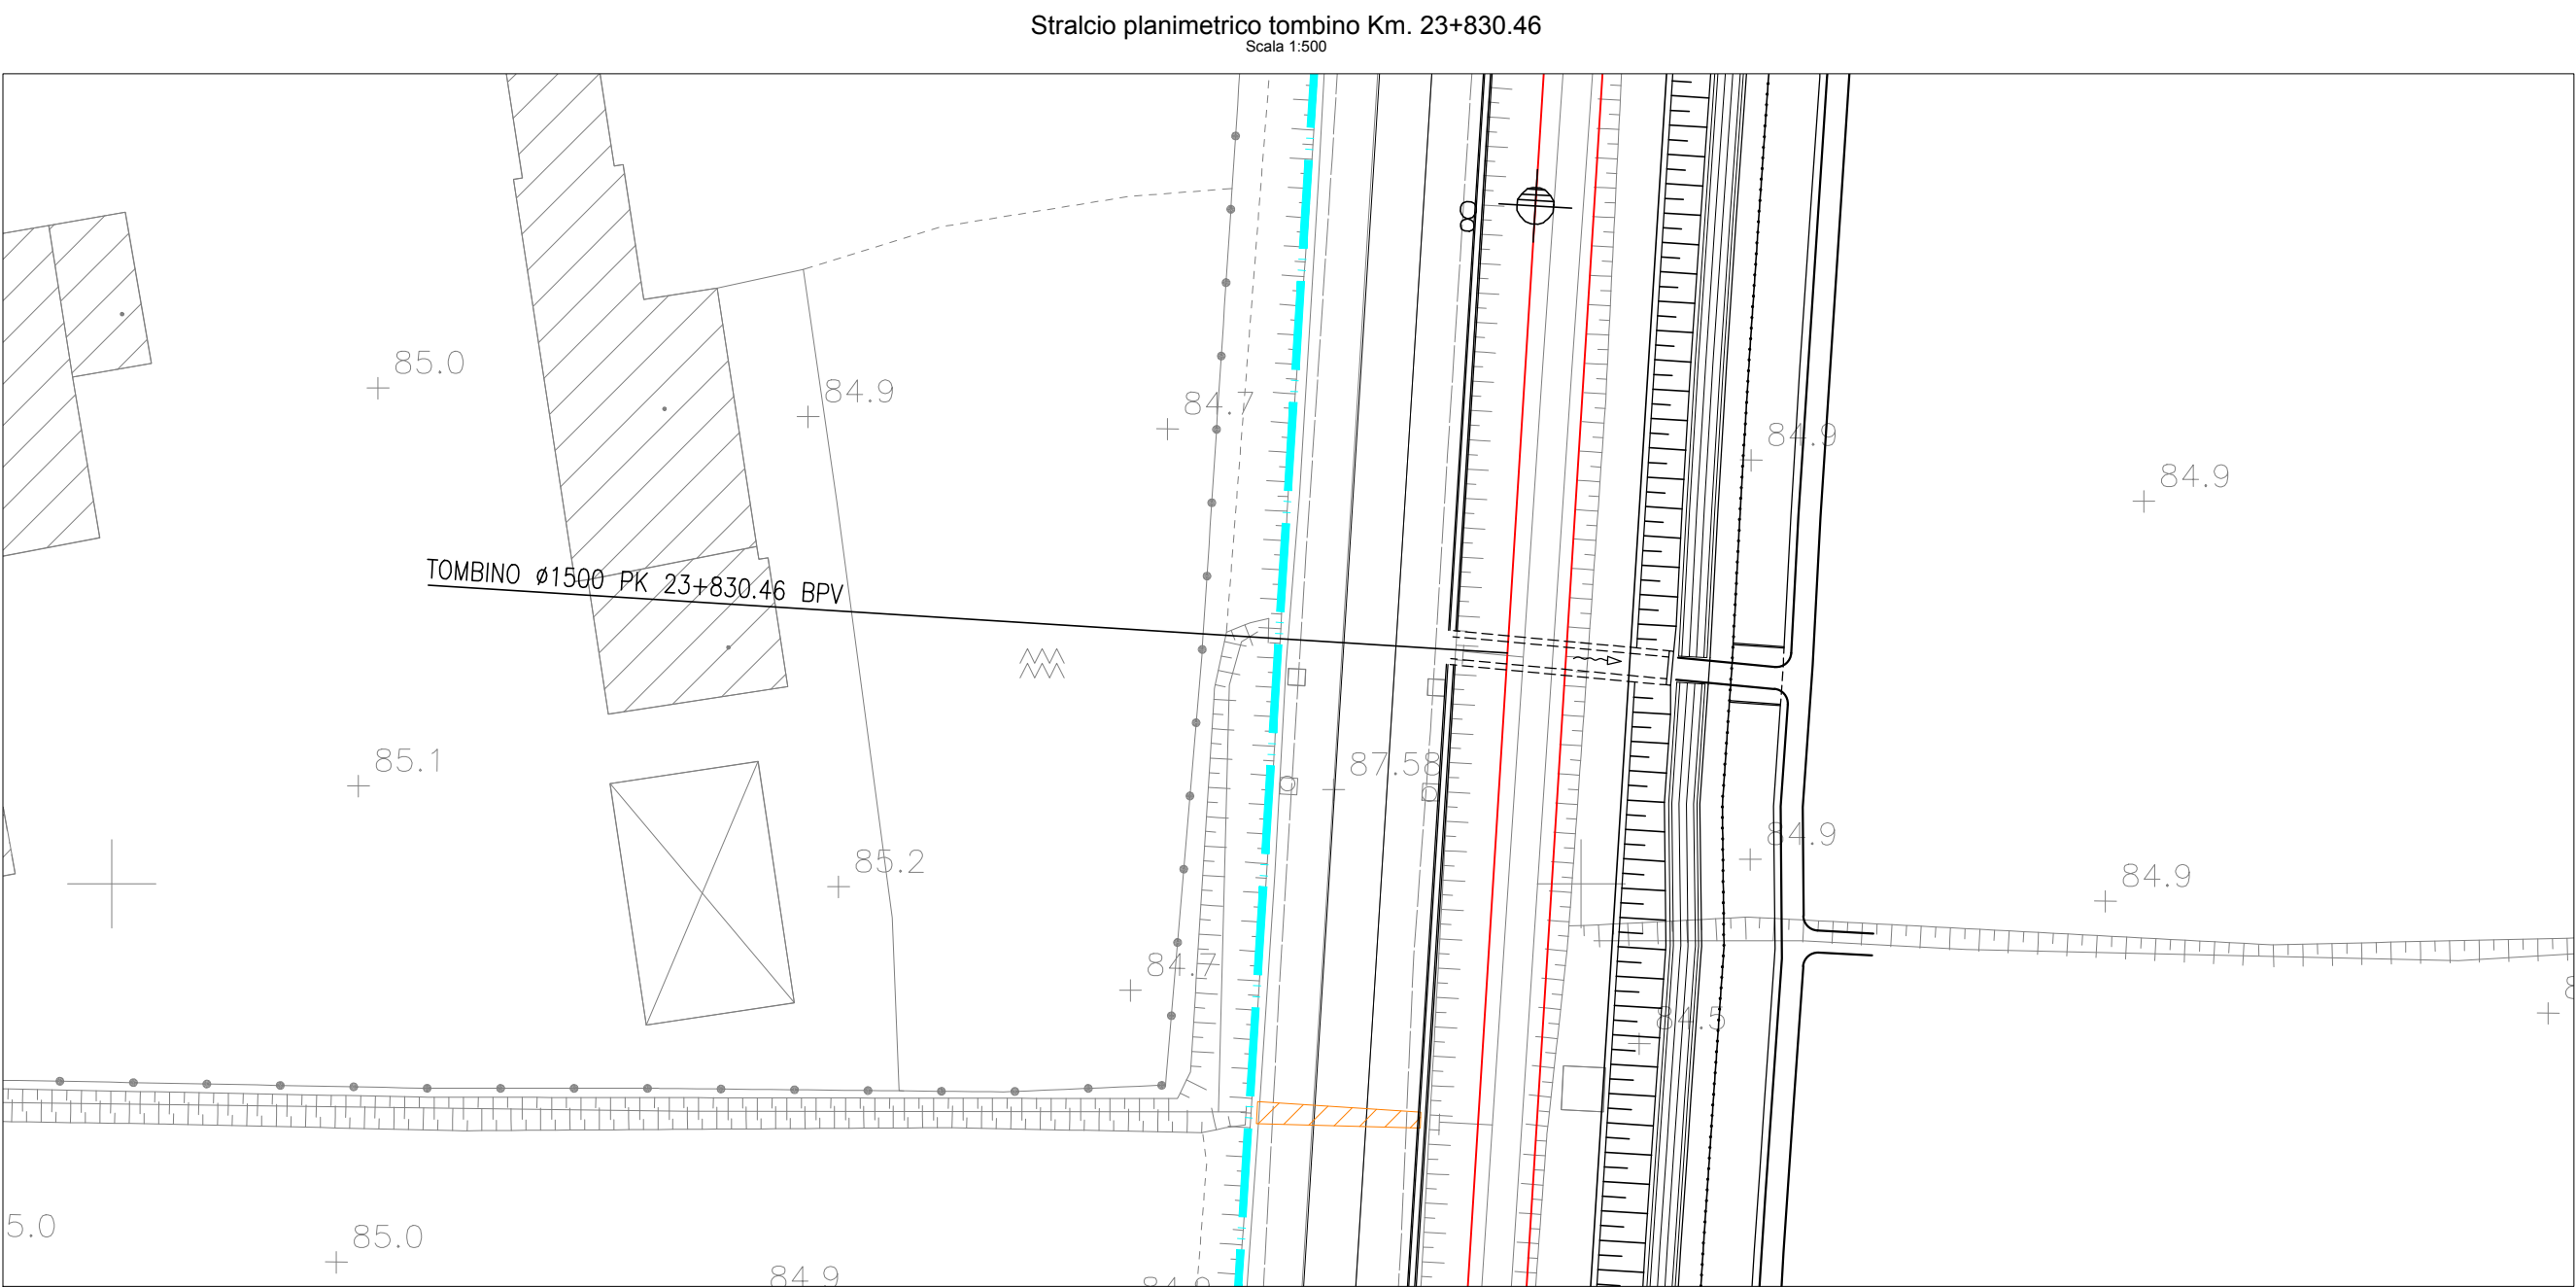
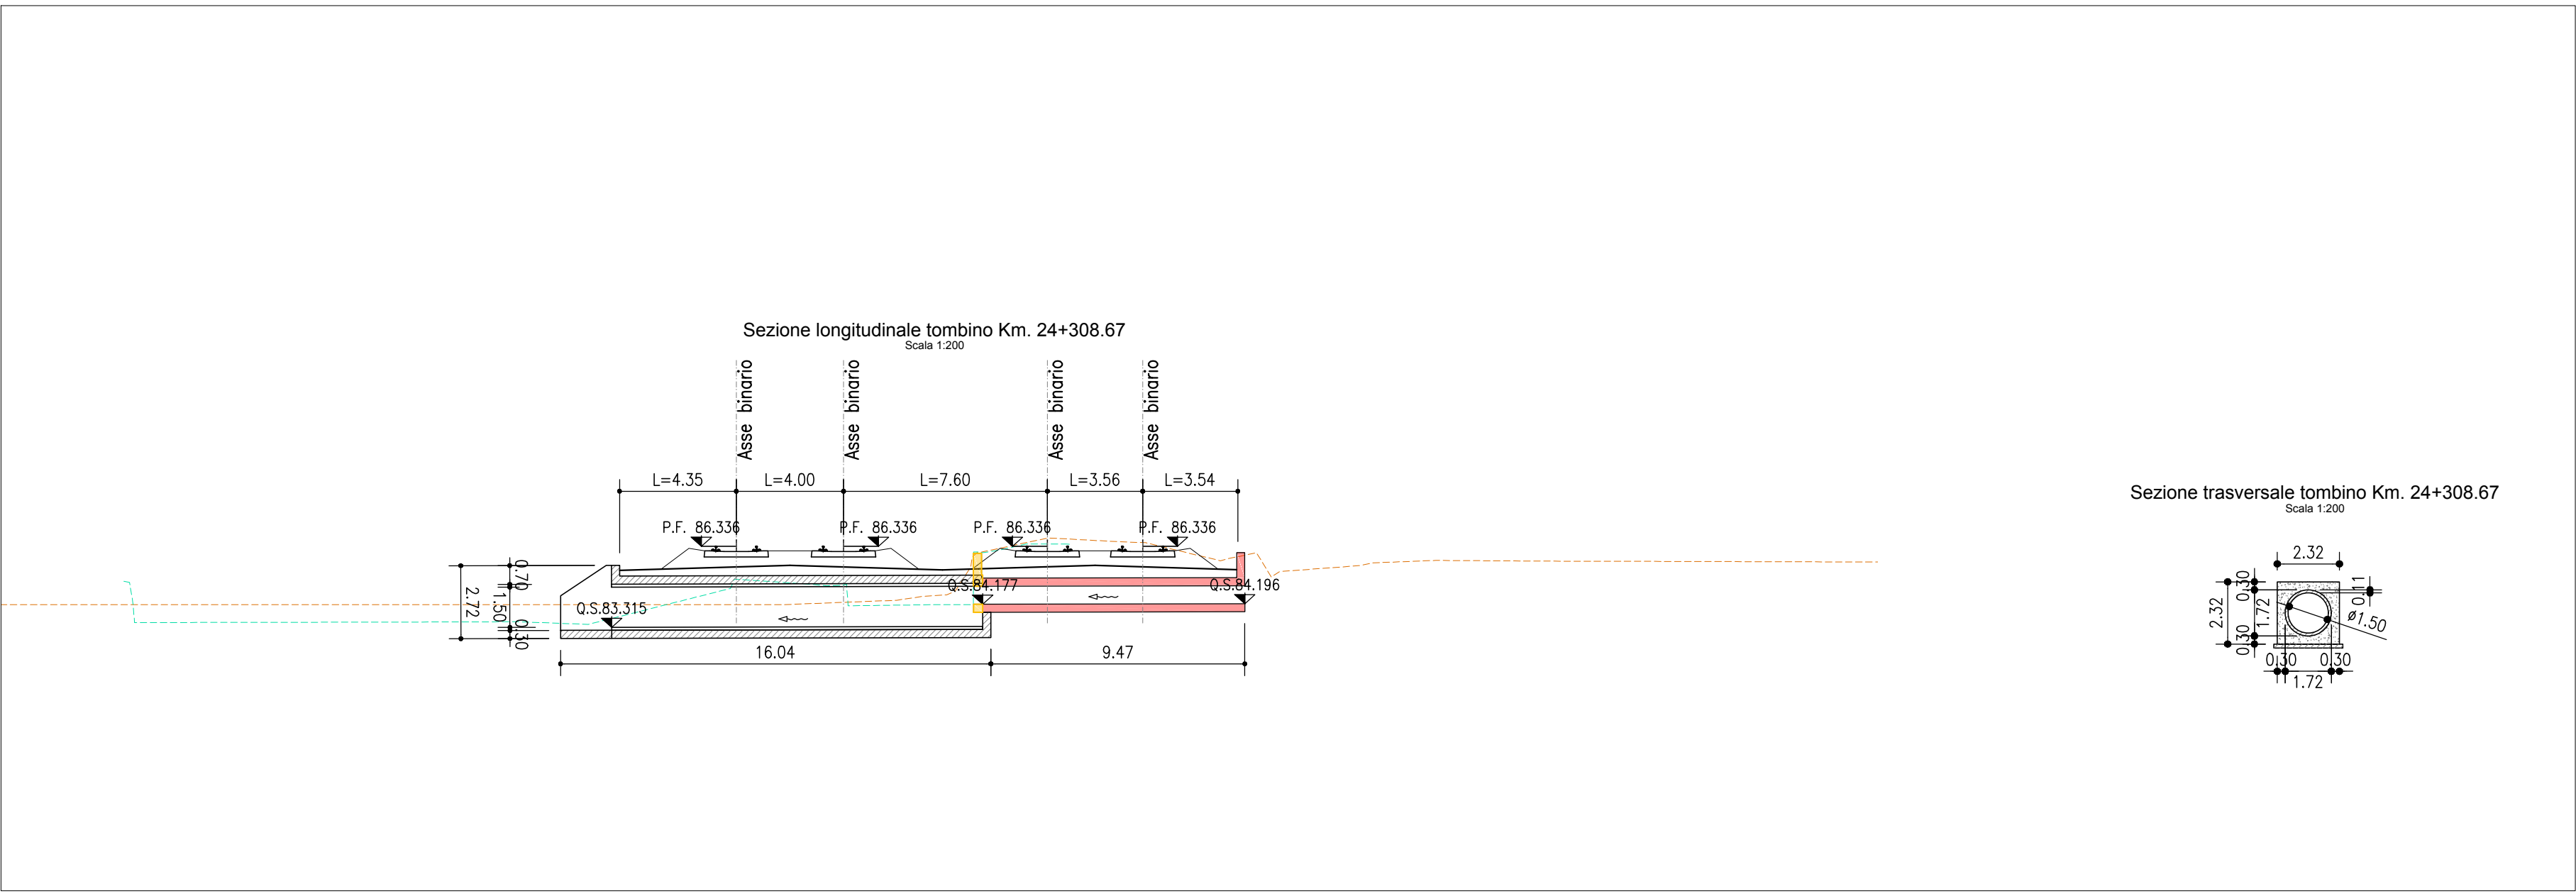
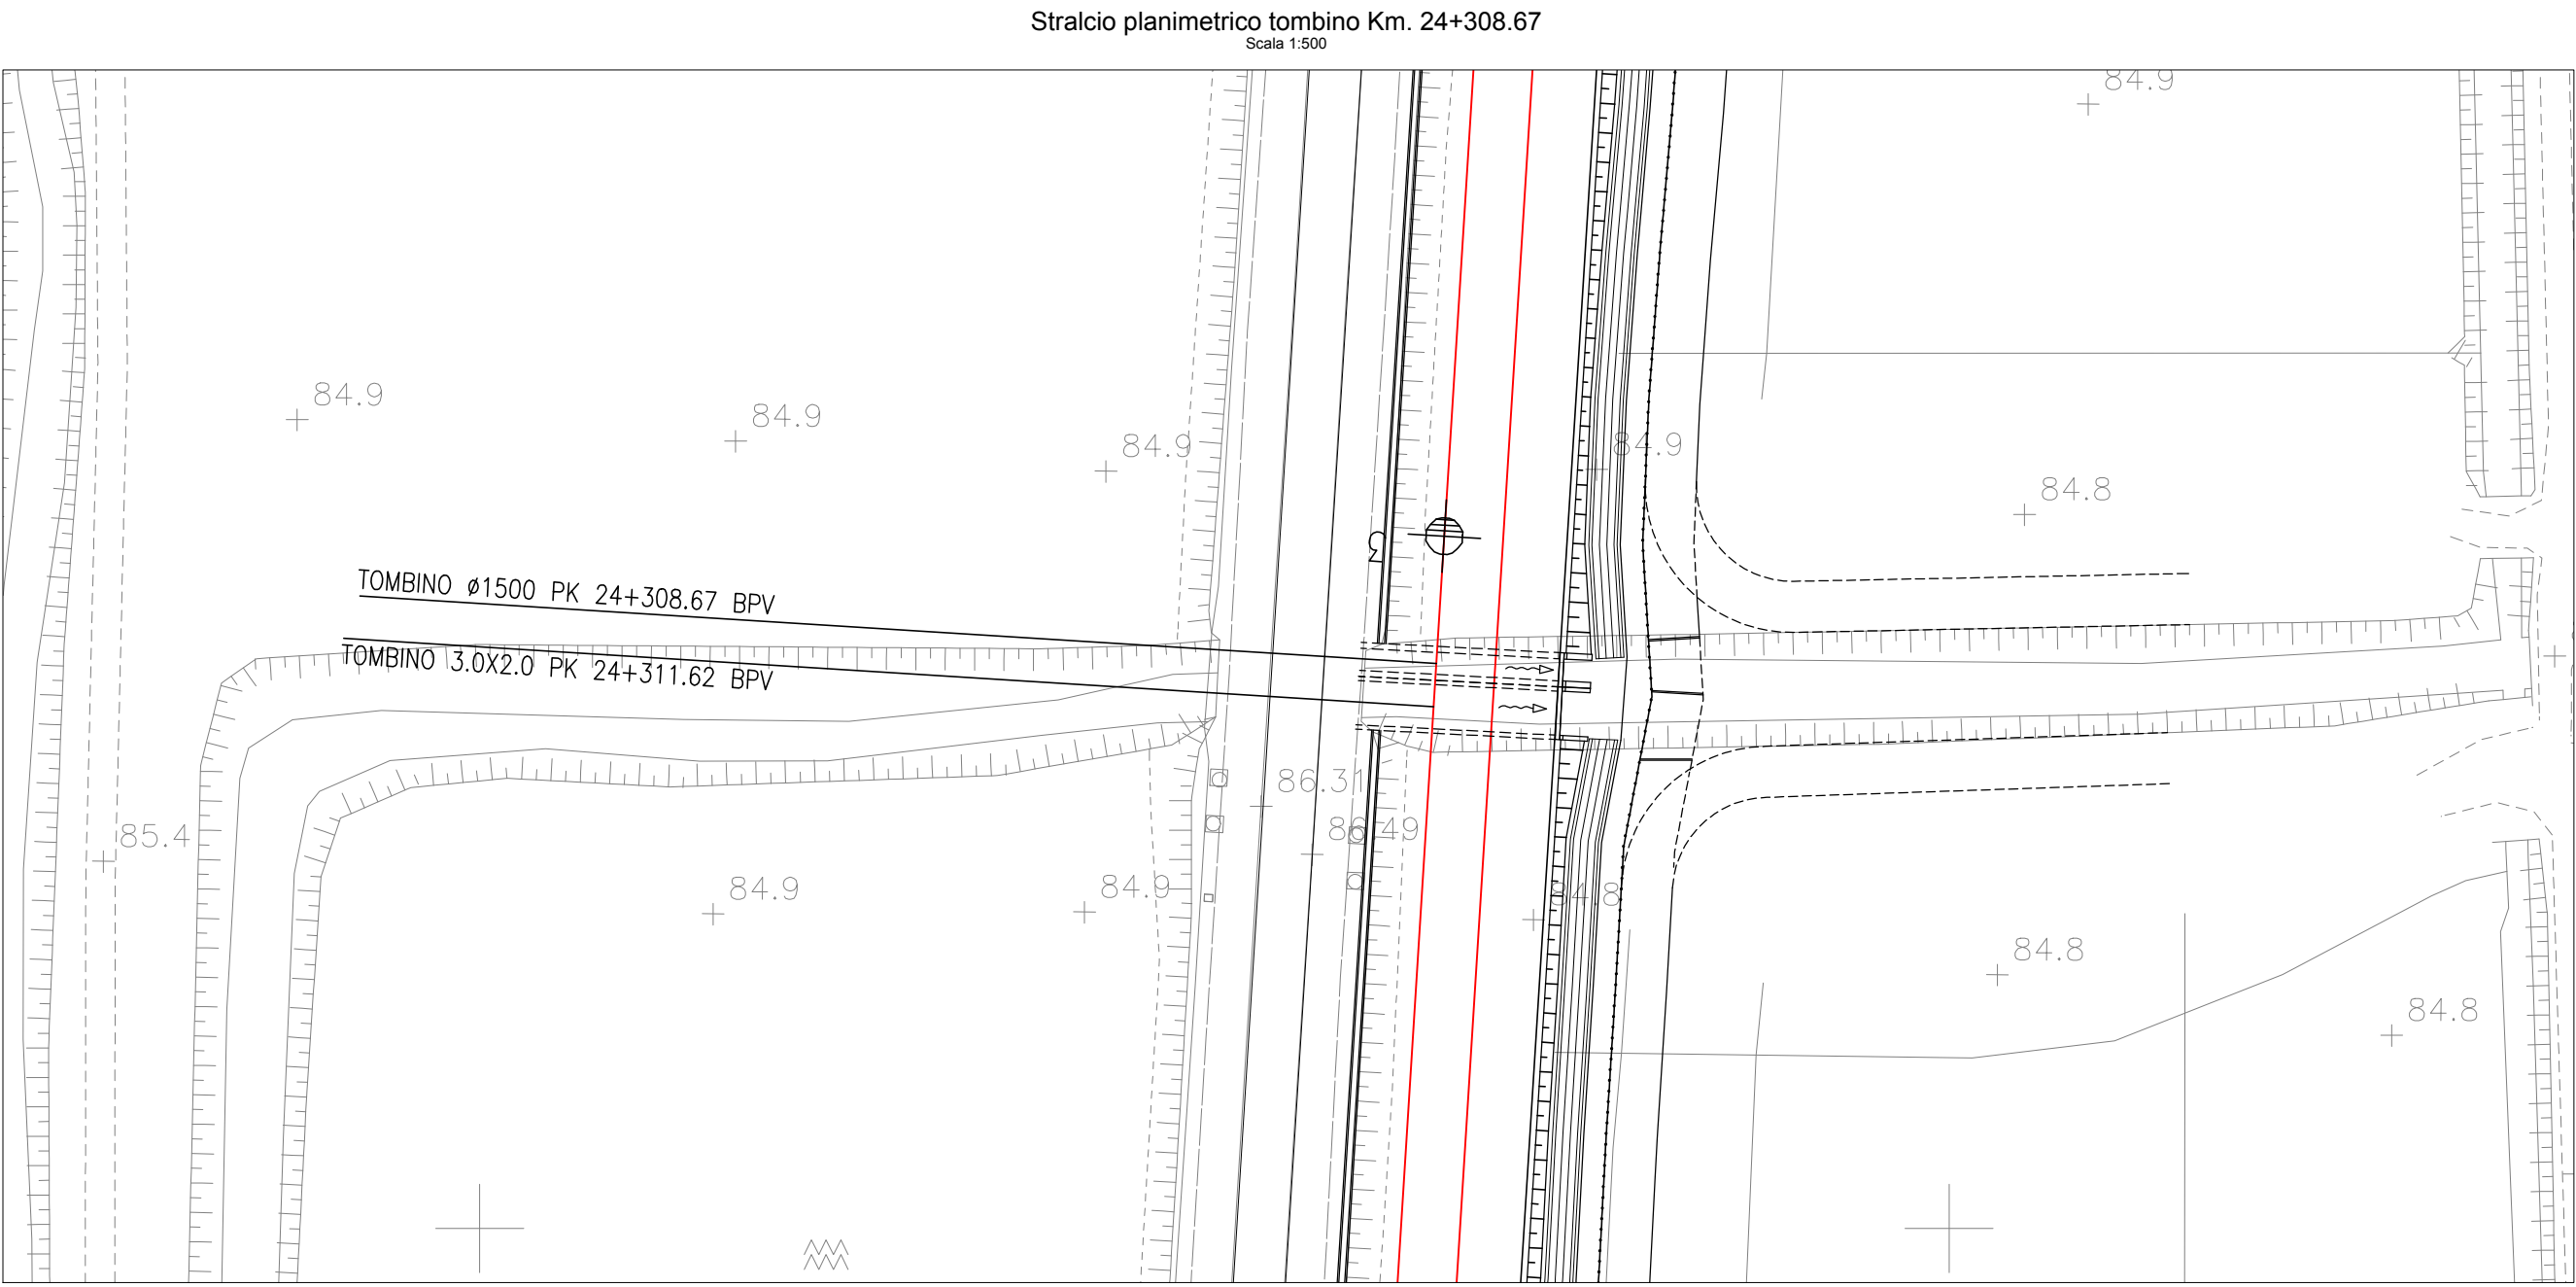
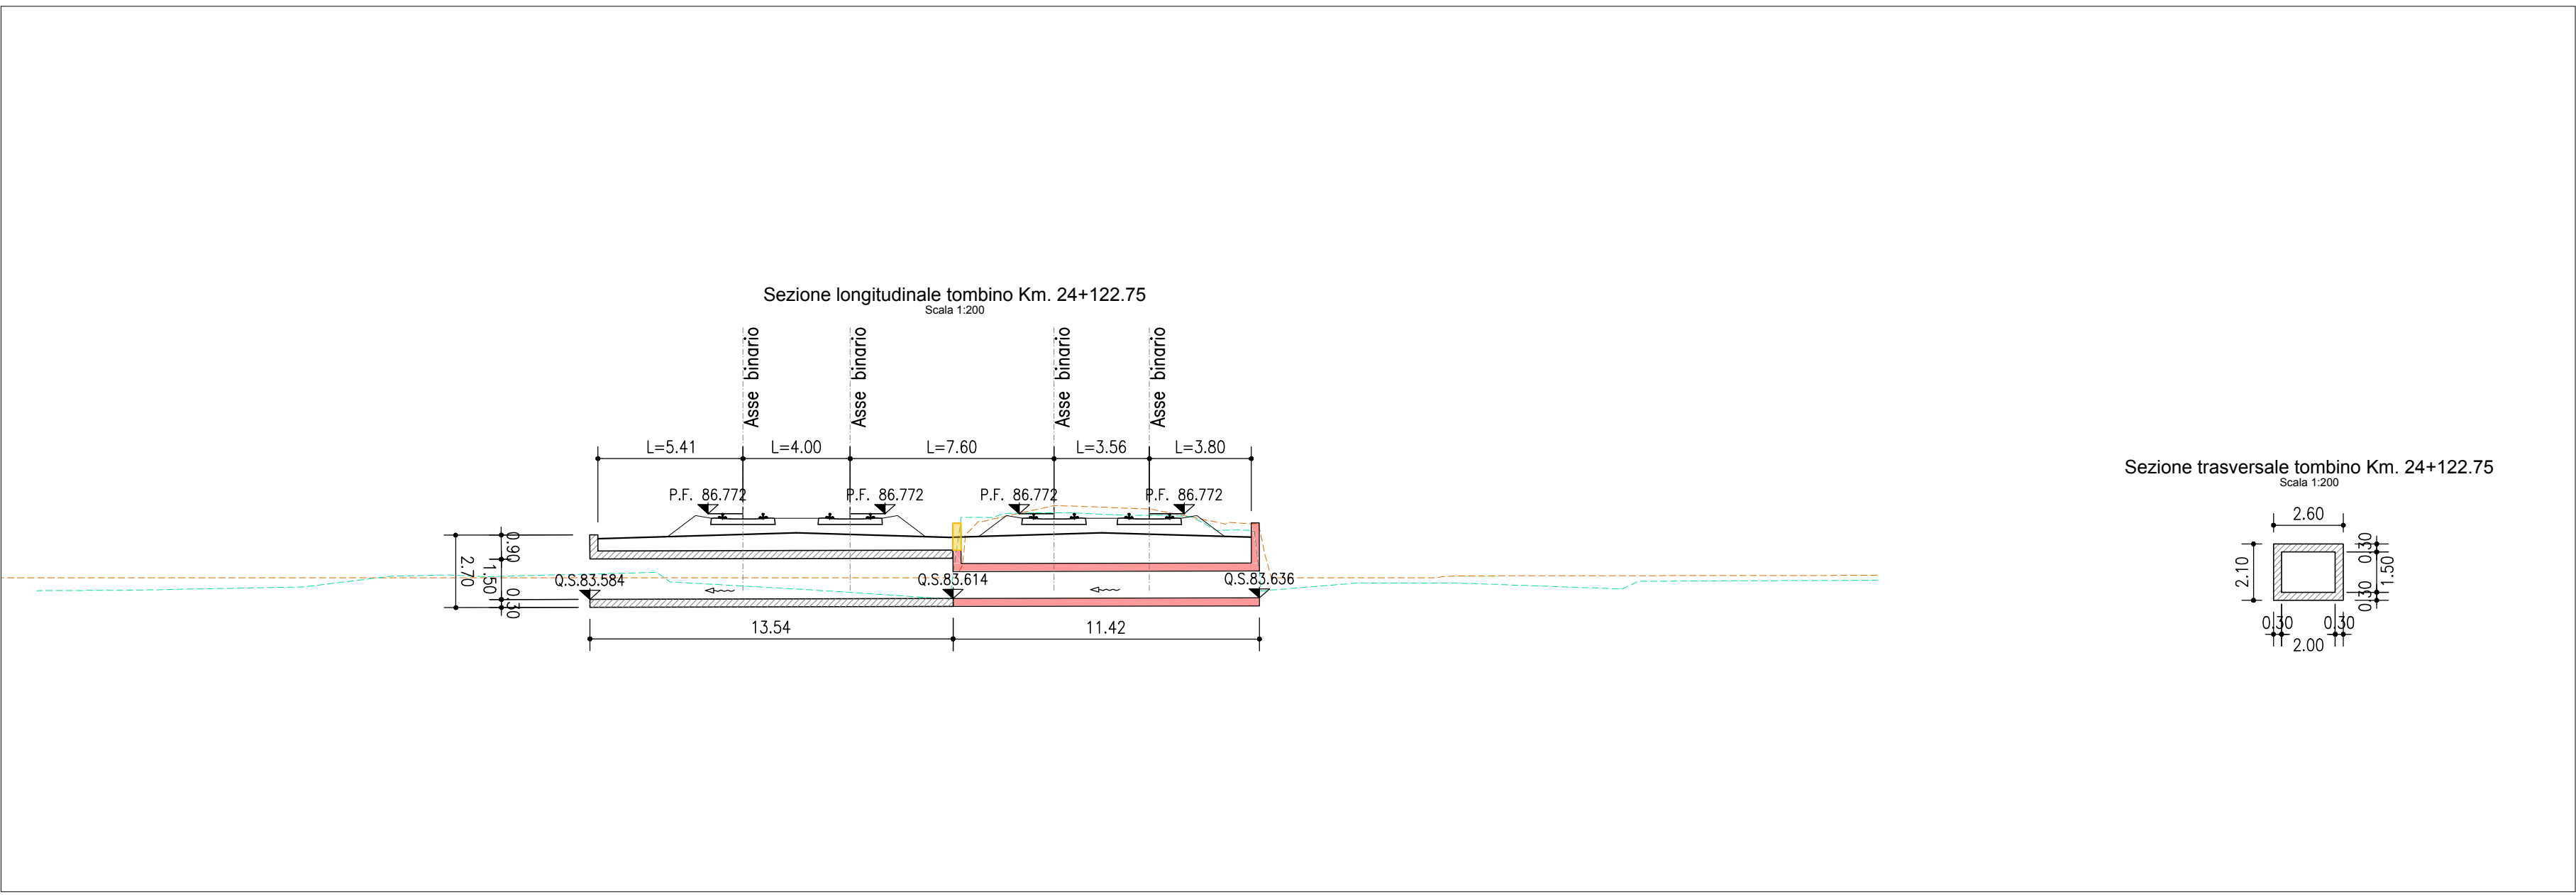
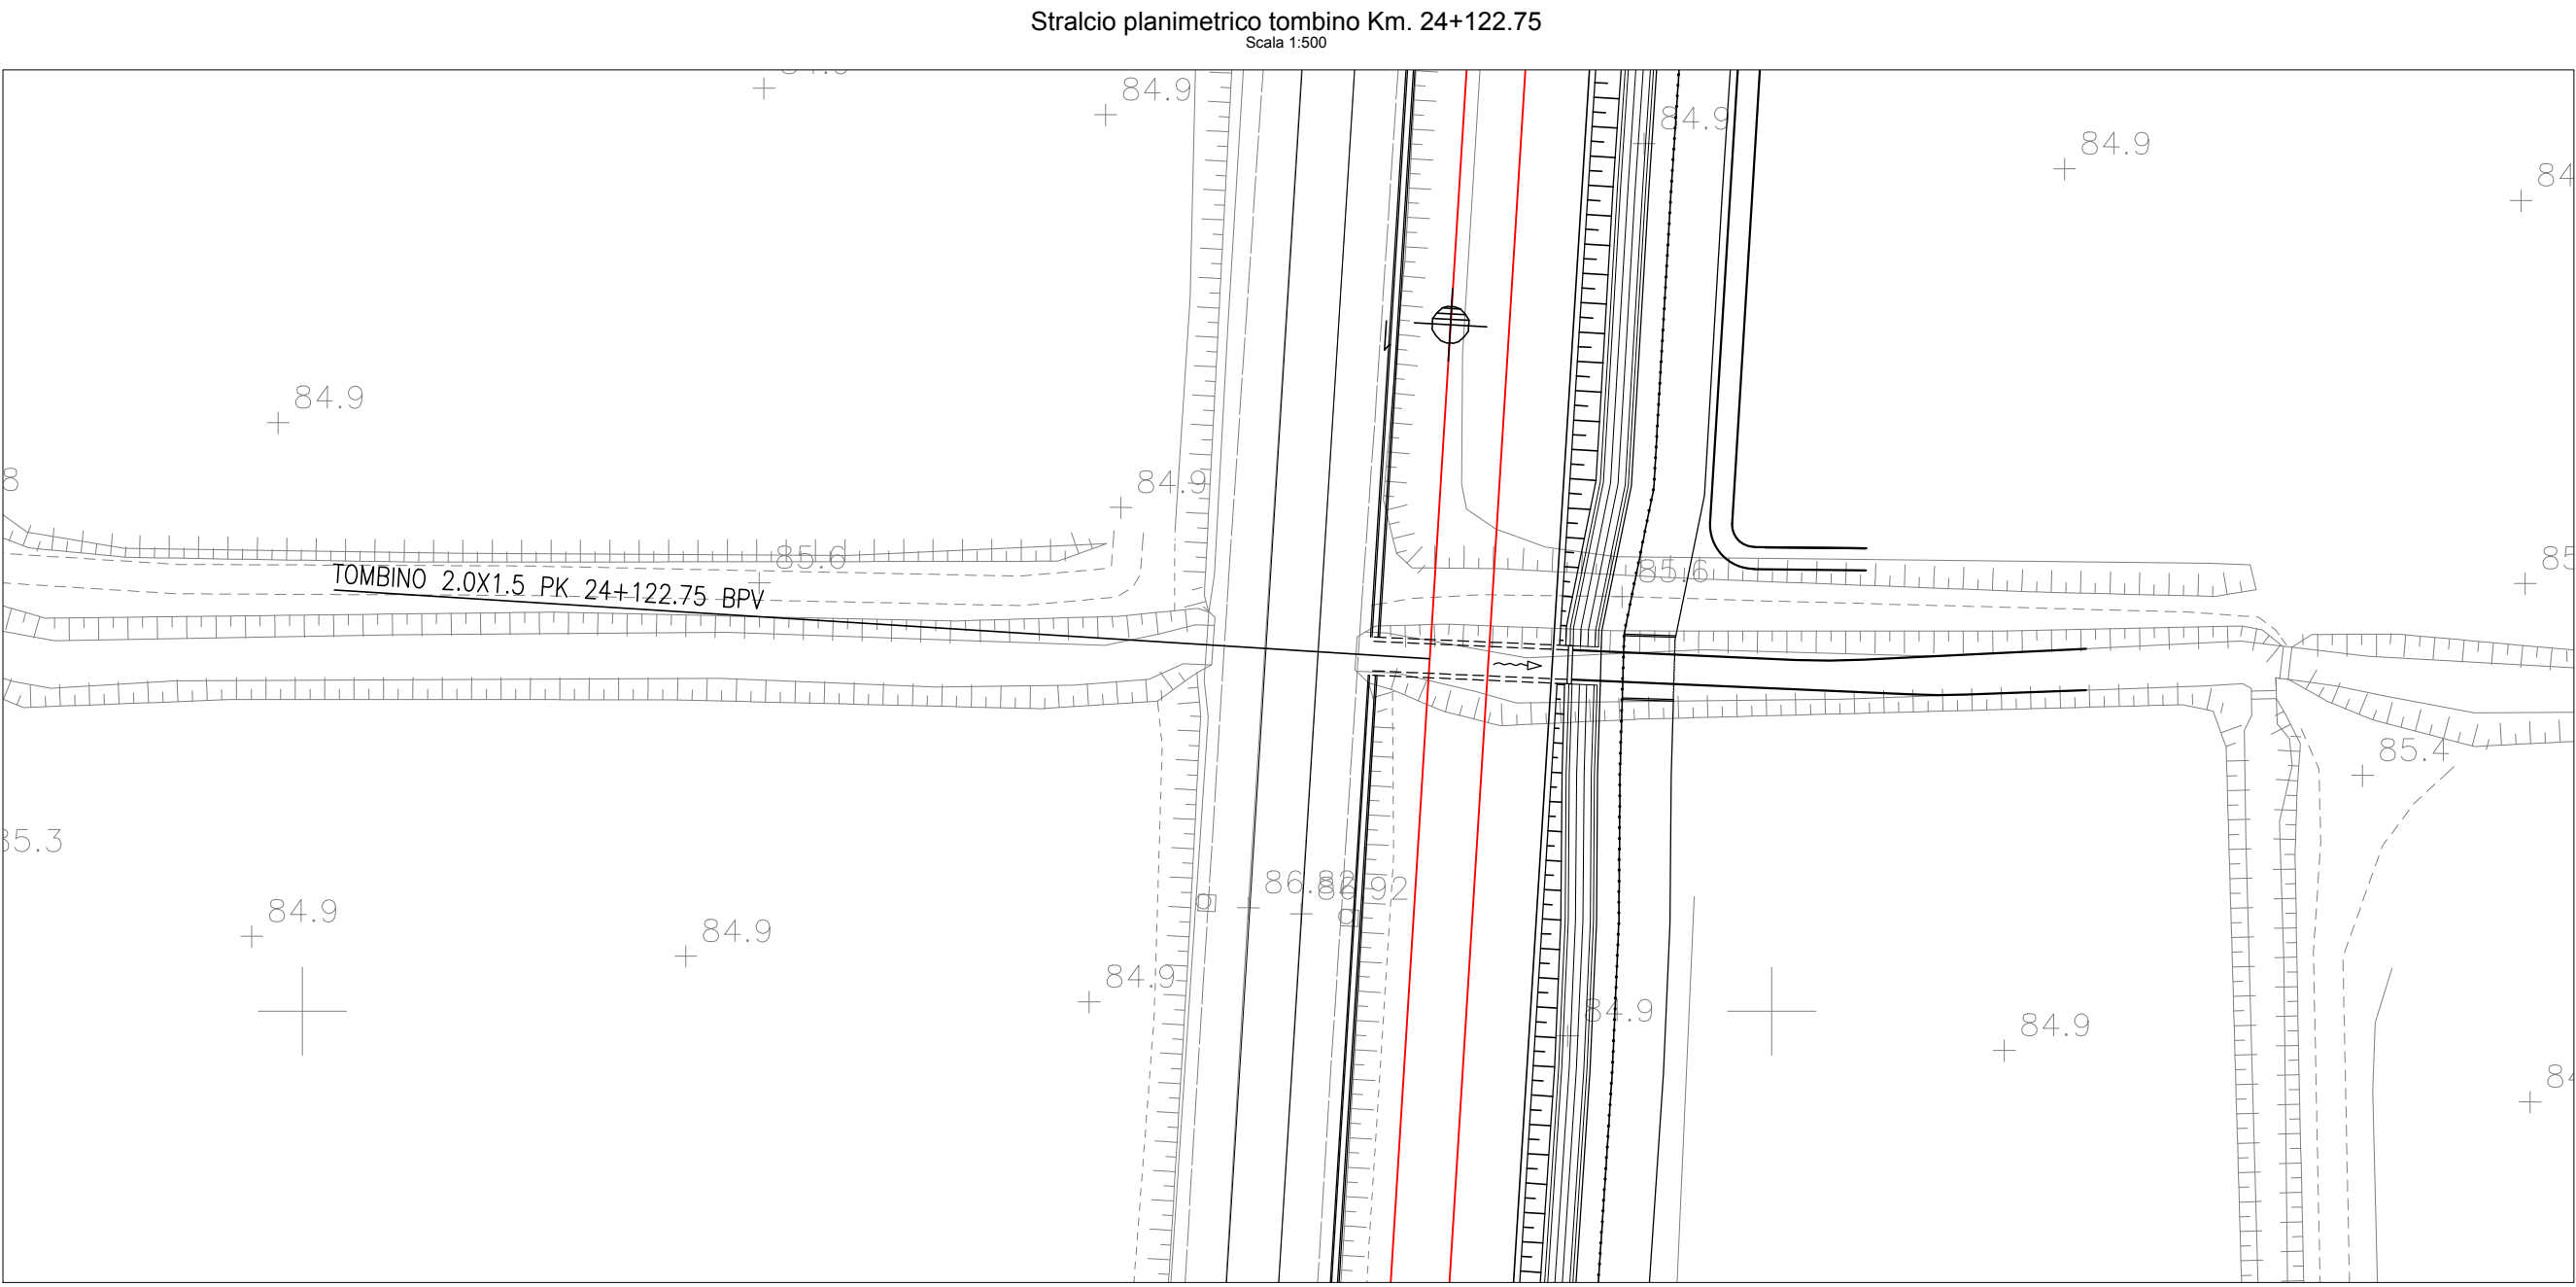


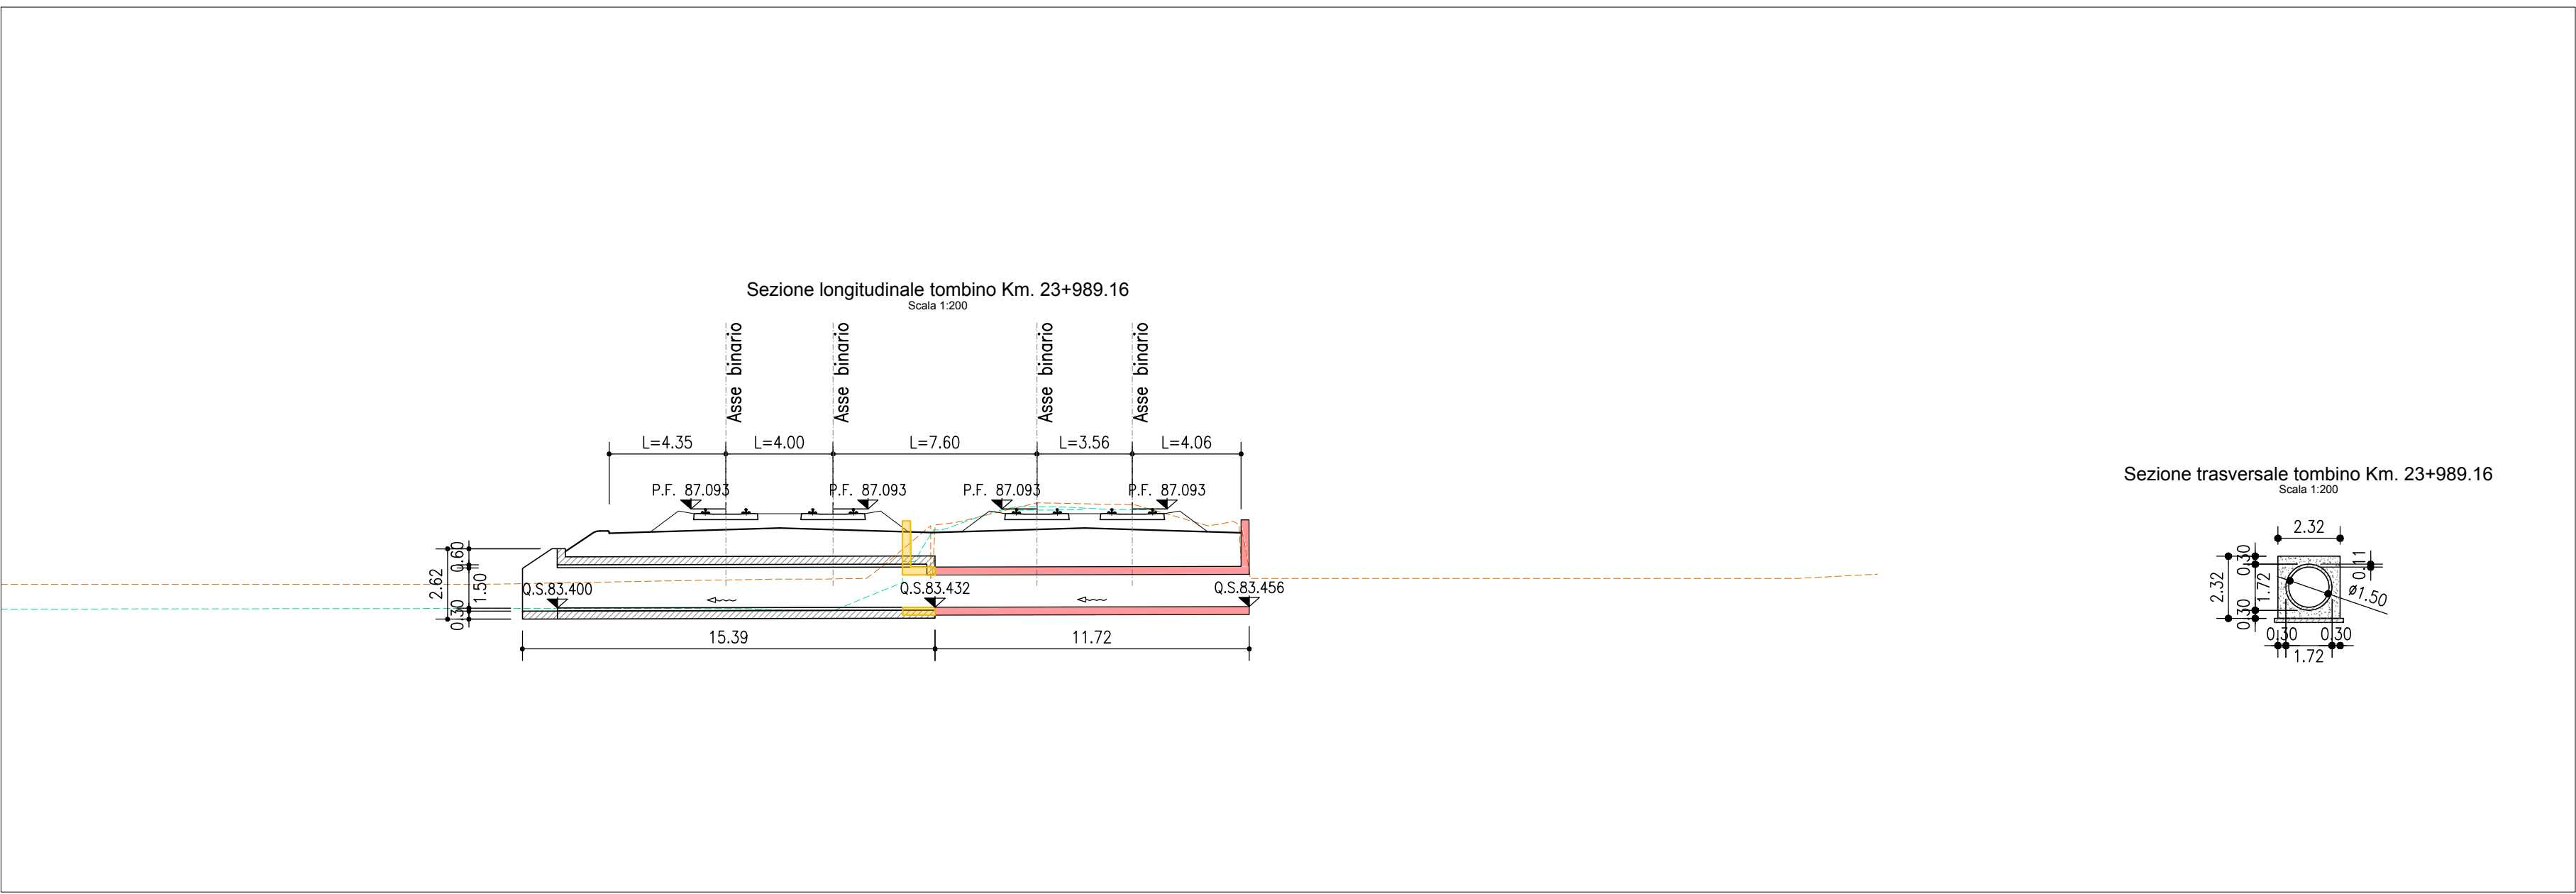

LEGENDA

|             |                                       |
|-------------|---------------------------------------|
| ⊕ KM XX     | KILOMETRICA                           |
| ⊕ X         | ETTOMETRICA                           |
| PK X+XXX.XX | PROGRESSIVA                           |
| BPL         | BINARIO PARI LENTO                    |
| BPV         | BINARIO PARI VELOCE                   |
| —           | BINARIO DI PROGETTO                   |
| —           | BINARIO DEMOLITO                      |
| —           | DEMOLIZIONI                           |
| —           | BARRIERA ANTIRUMORE                   |
| —           | MURO ANTISVIO                         |
| —           | MURO ANTISVIO CON BARRIERA ANTIRUMORE |
| -----       | TOMBINO                               |
| -----       | CONSTRUITO IN FASE 1                  |
| -----       | RILIEVO AEROFOTOGRAMMETRICO           |
| -----       | RILIEVO CELERIMETRICO                 |
| —           | DEMOLIZIONE                           |
| —           | ESISTENTE                             |
| —           | NUOVA OPERA                           |
| →           | VERSO ACQUA                           |

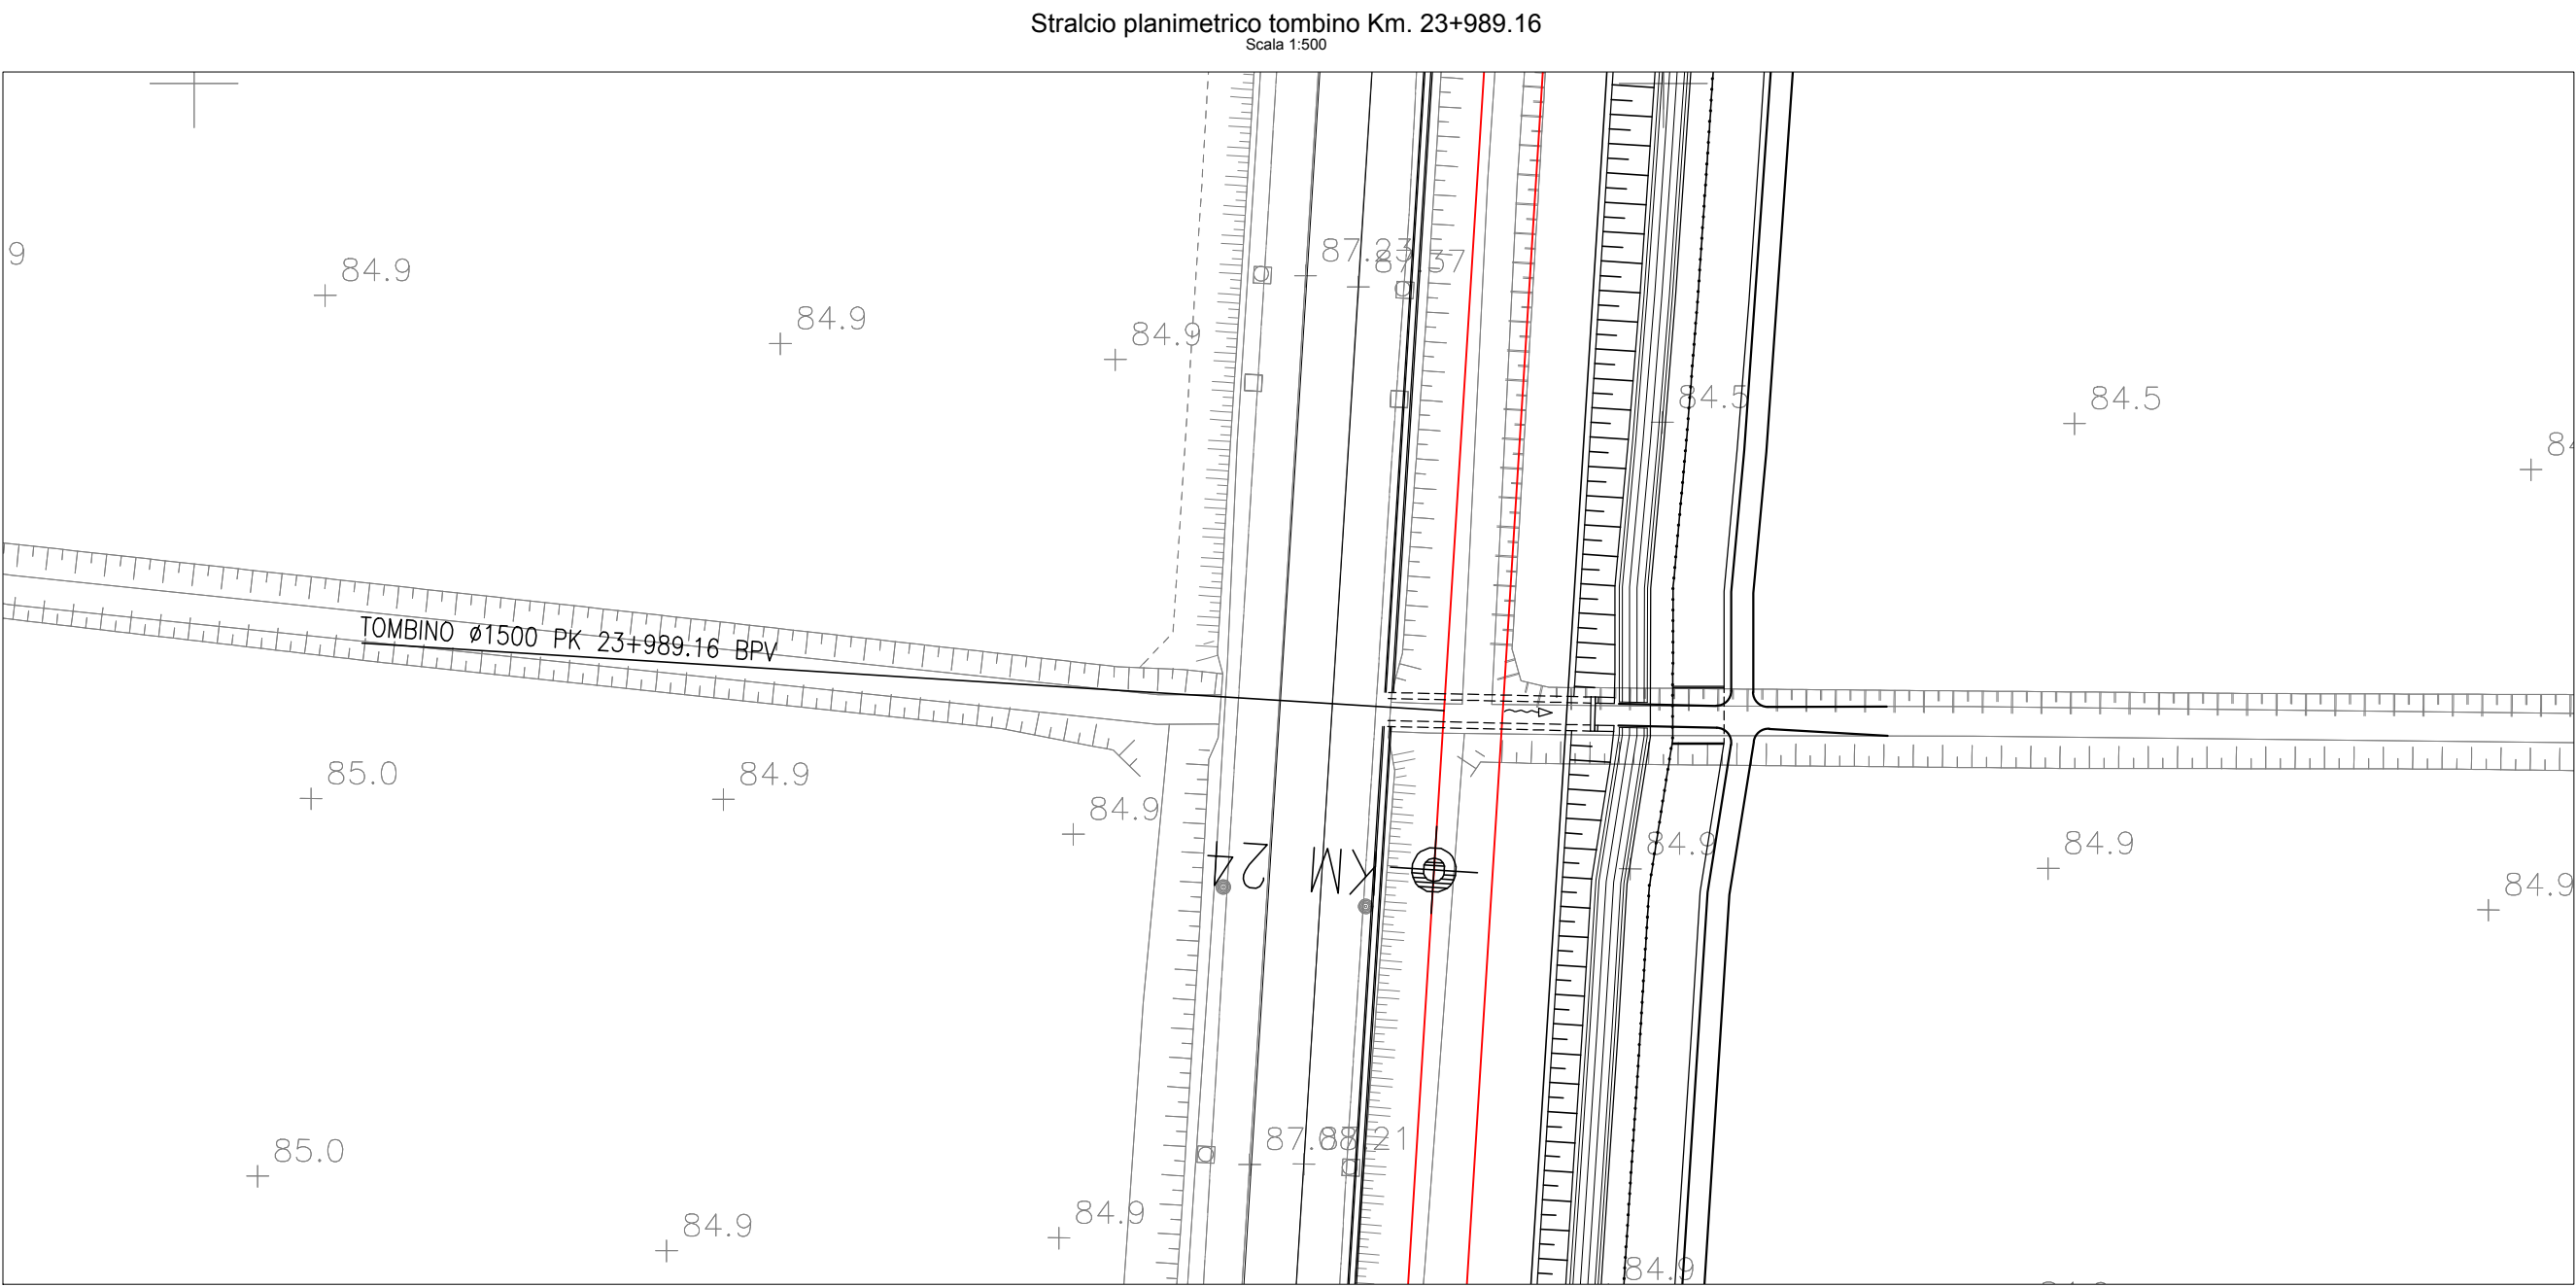

COMMITTENTE:

PROGETTAZIONE:

CUP: J47109000030009

U.O. INFRASTRUTTURE NORD

PROGETTO DEFINITIVO

POTENZIAMENTO DELLA LINEA MILANO - GENOVA  
QUADRUPLICAMENTO TRATTA MILANO ROGOREDO - PAVIA  
FASE 2 - QUADRUPLICAMENTO PIEVE EMANUELE - PAVIA  
CORPO STRADALE FERROVIARIO - CONFIGURAZIONE FINALE

Planimetria e sezioni dettaglio sistemazioni idrauliche e attraversamenti - Tav.16/18

SCALA: VARIE

| Rev. | Descrizione          | Redatto | Data          | Verificato | Data          | Approvato | Data          | Autografo | Data |
|------|----------------------|---------|---------------|------------|---------------|-----------|---------------|-----------|------|
| A    | EMMISSIONE ESECUTIVA | COLOMBO | NOVEMBRE 2018 | N. VERBA   | NOVEMBRE 2018 | S. PAVI   | NOVEMBRE 2018 |           |      |
|      |                      |         |               |            |               |           |               |           |      |
|      |                      |         |               |            |               |           |               |           |      |
File: HM0220026P2D0002016A.DWG n. Elab.: 1