
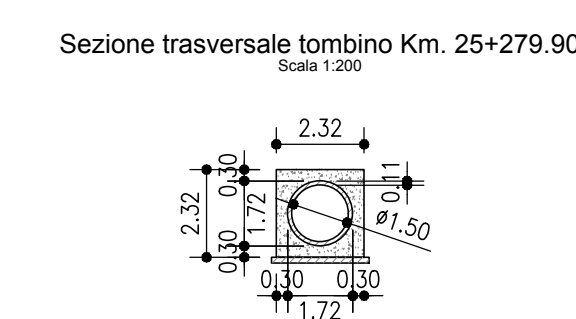
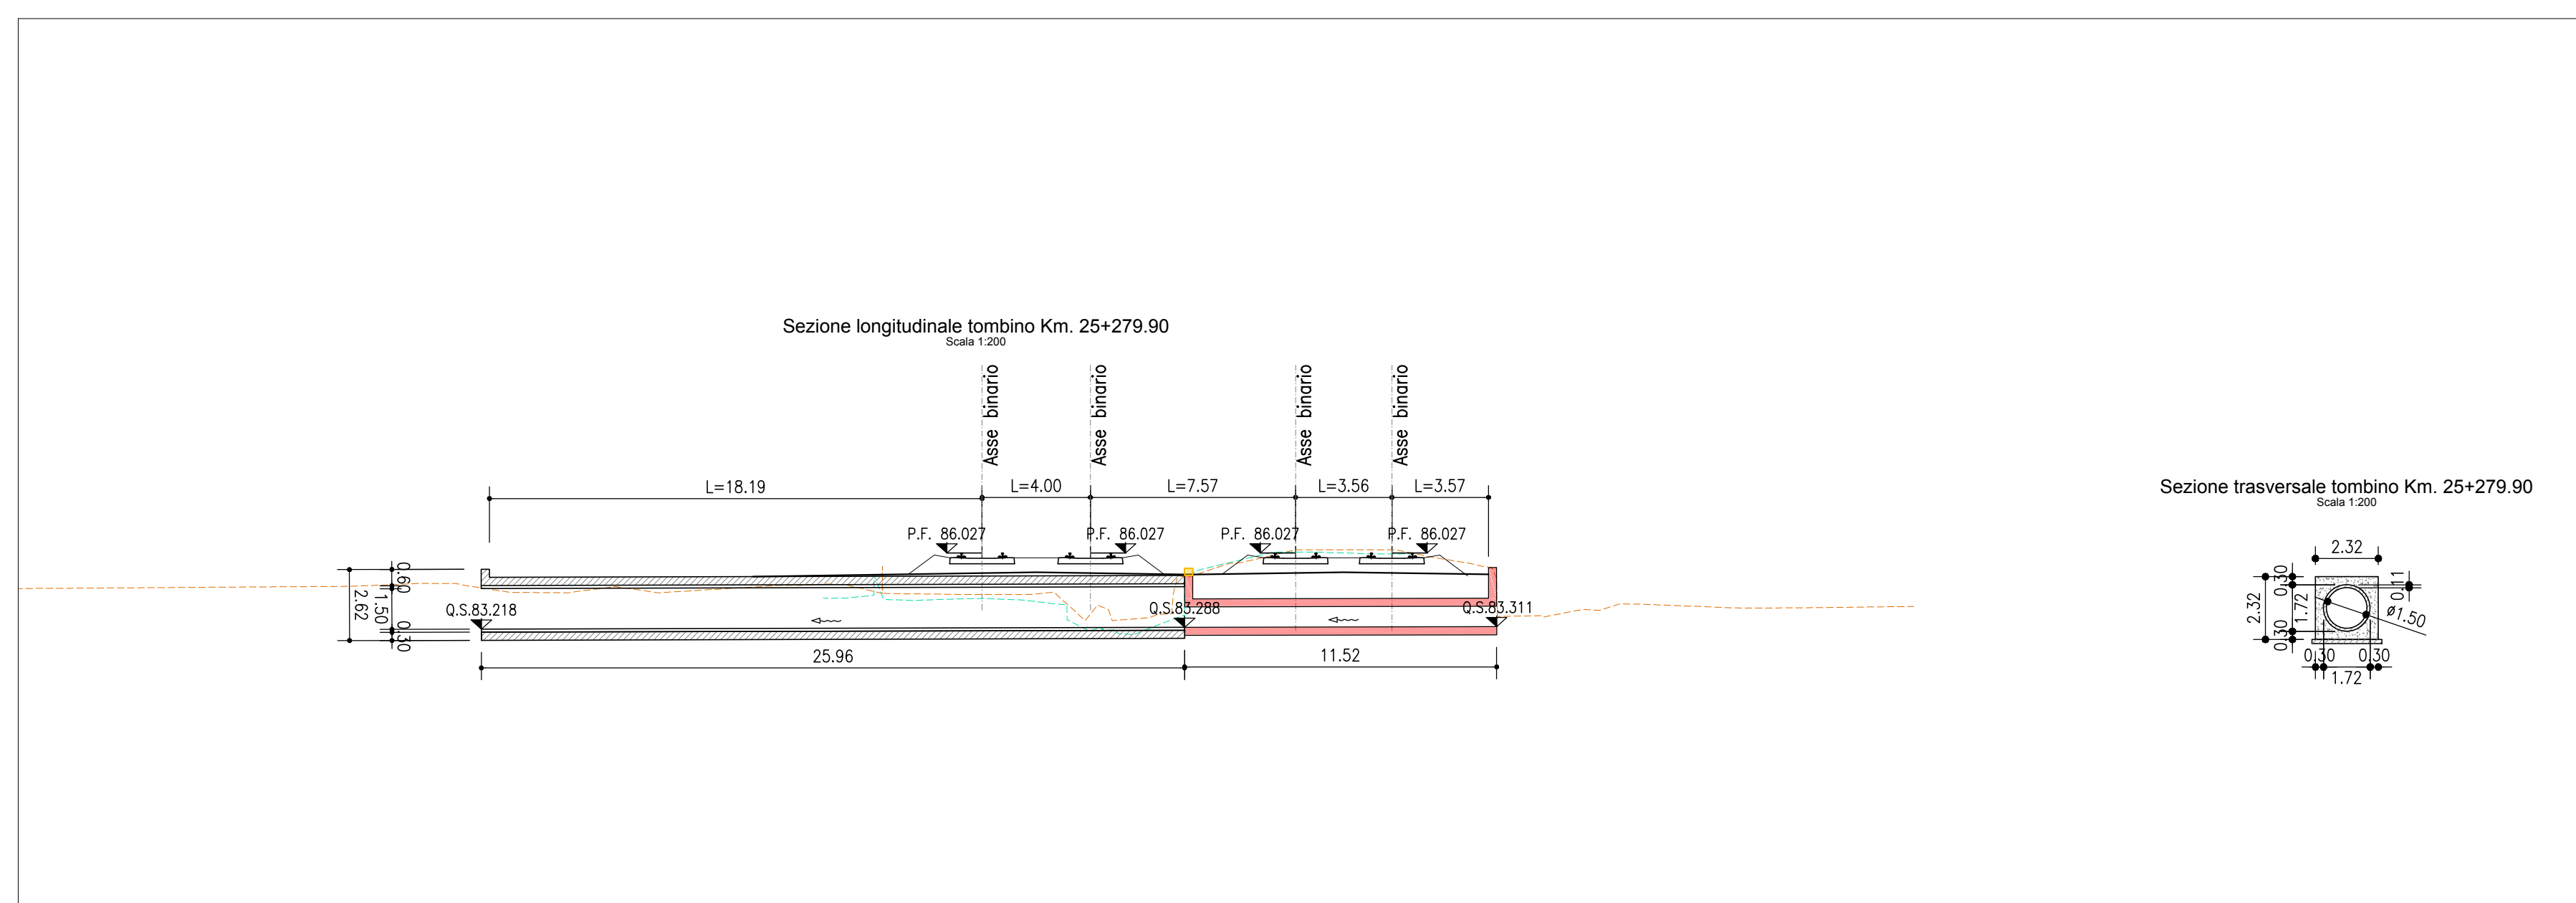
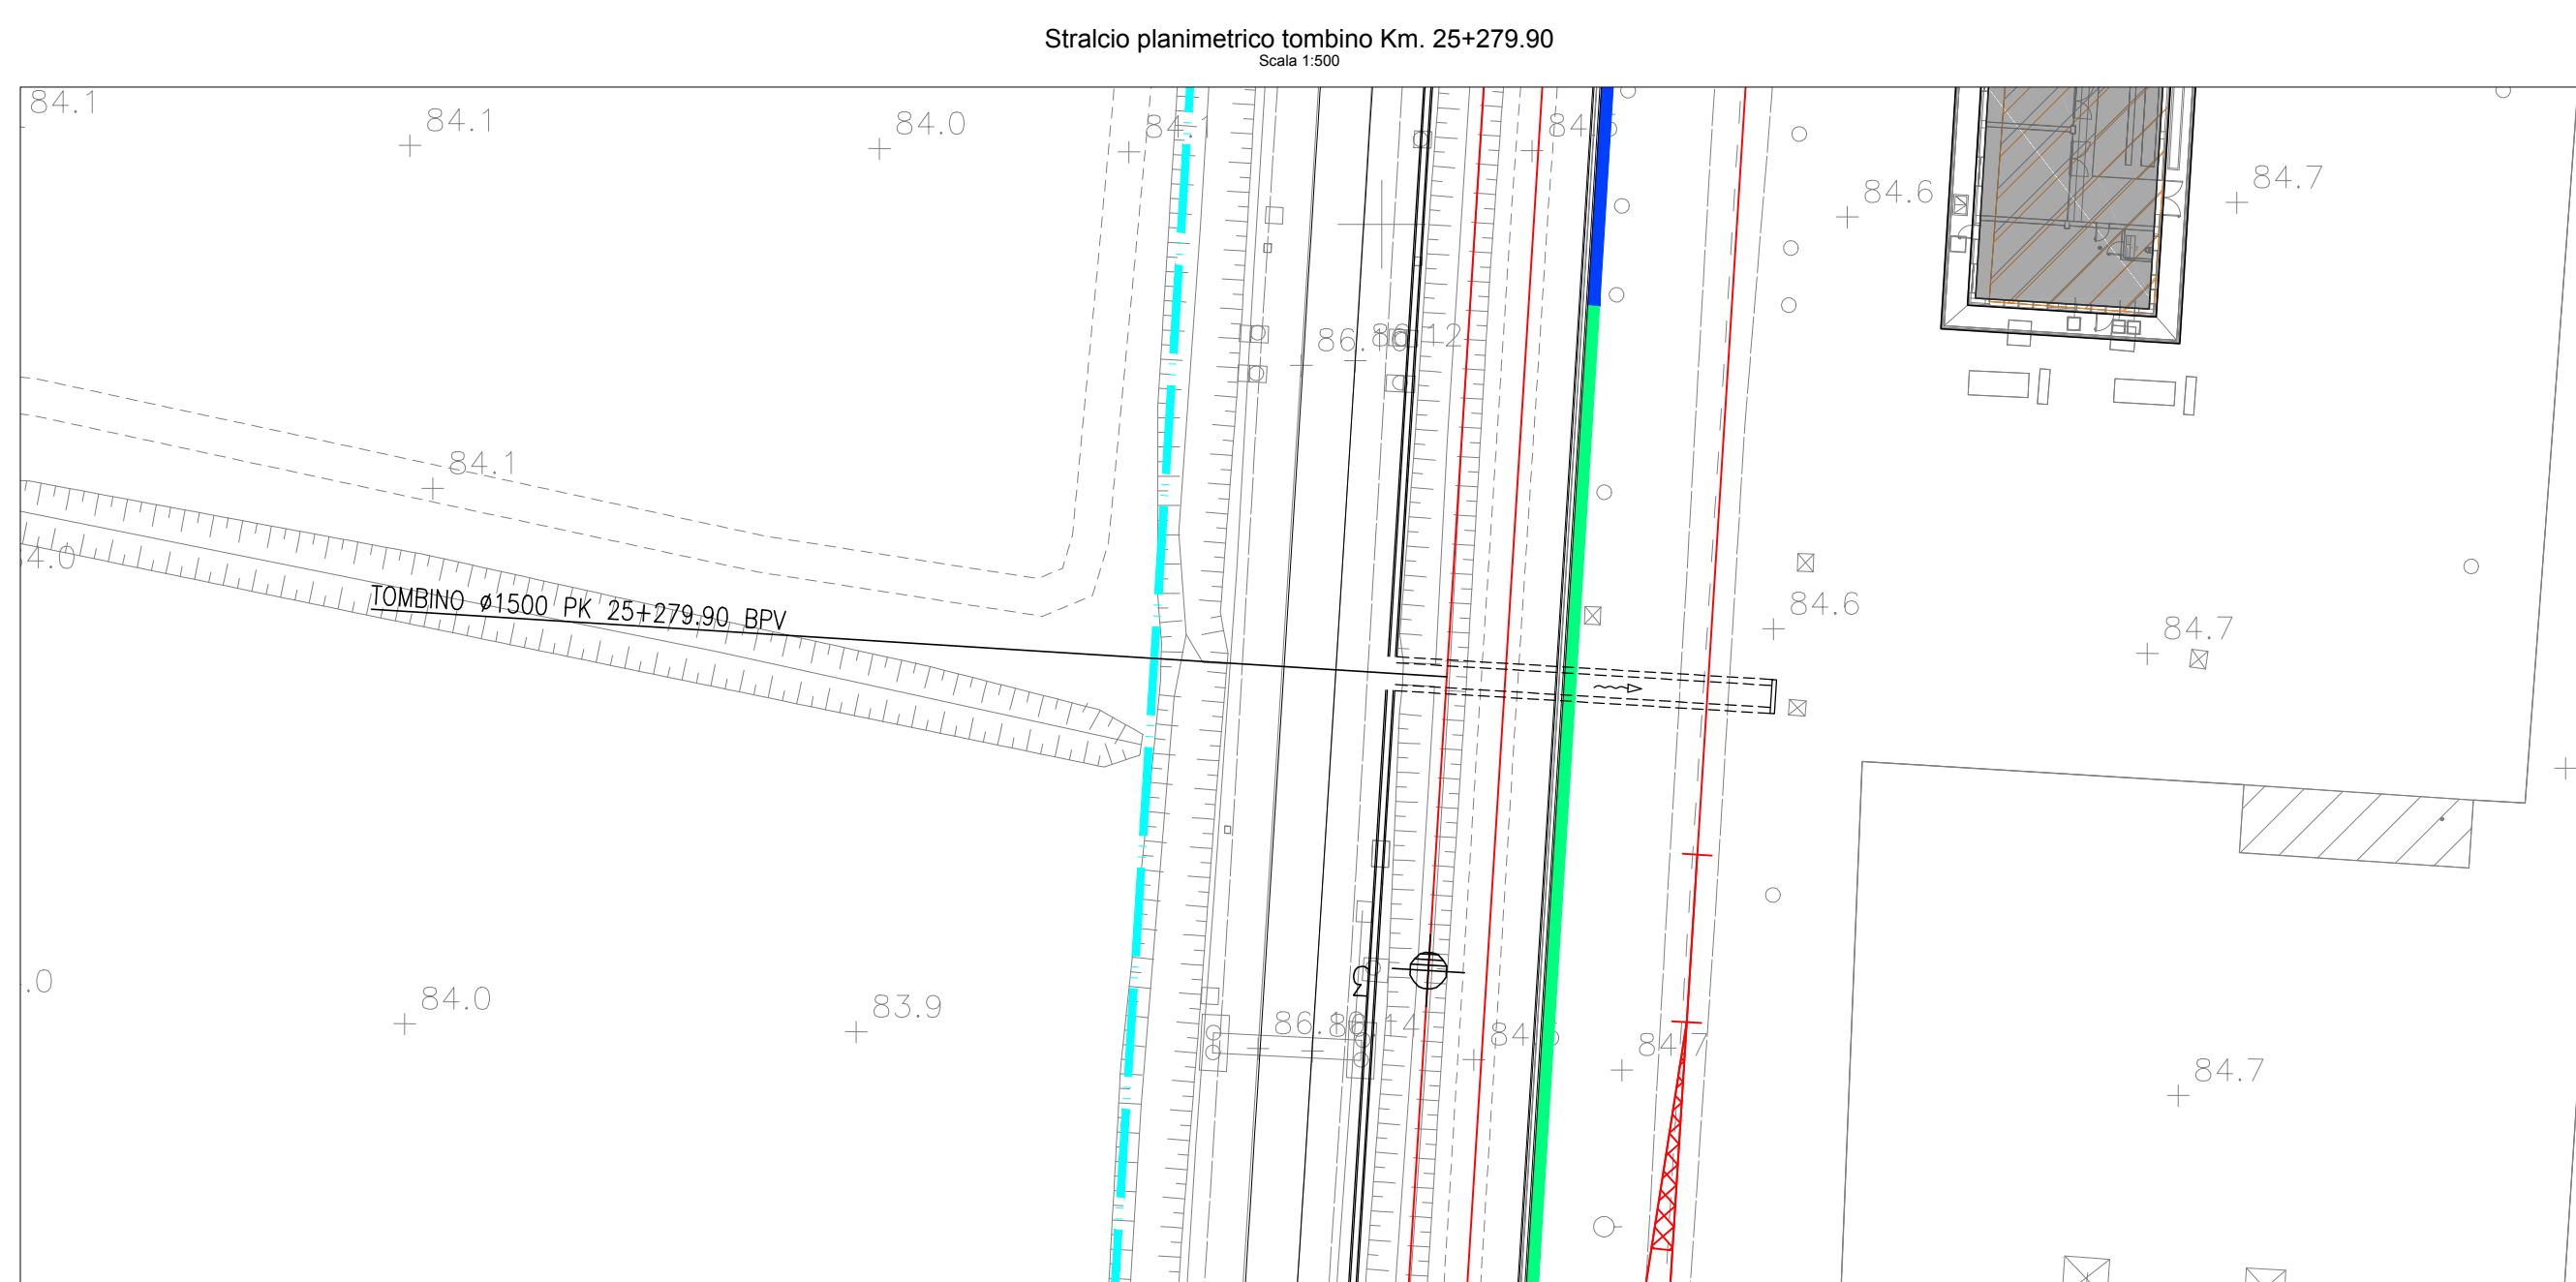
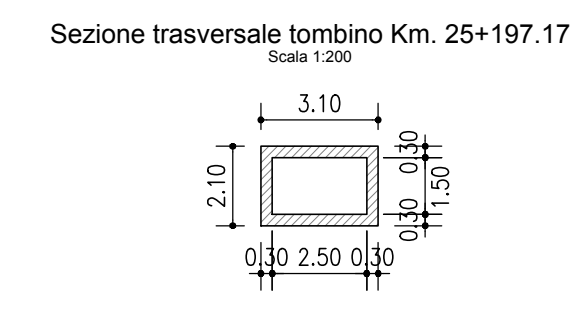
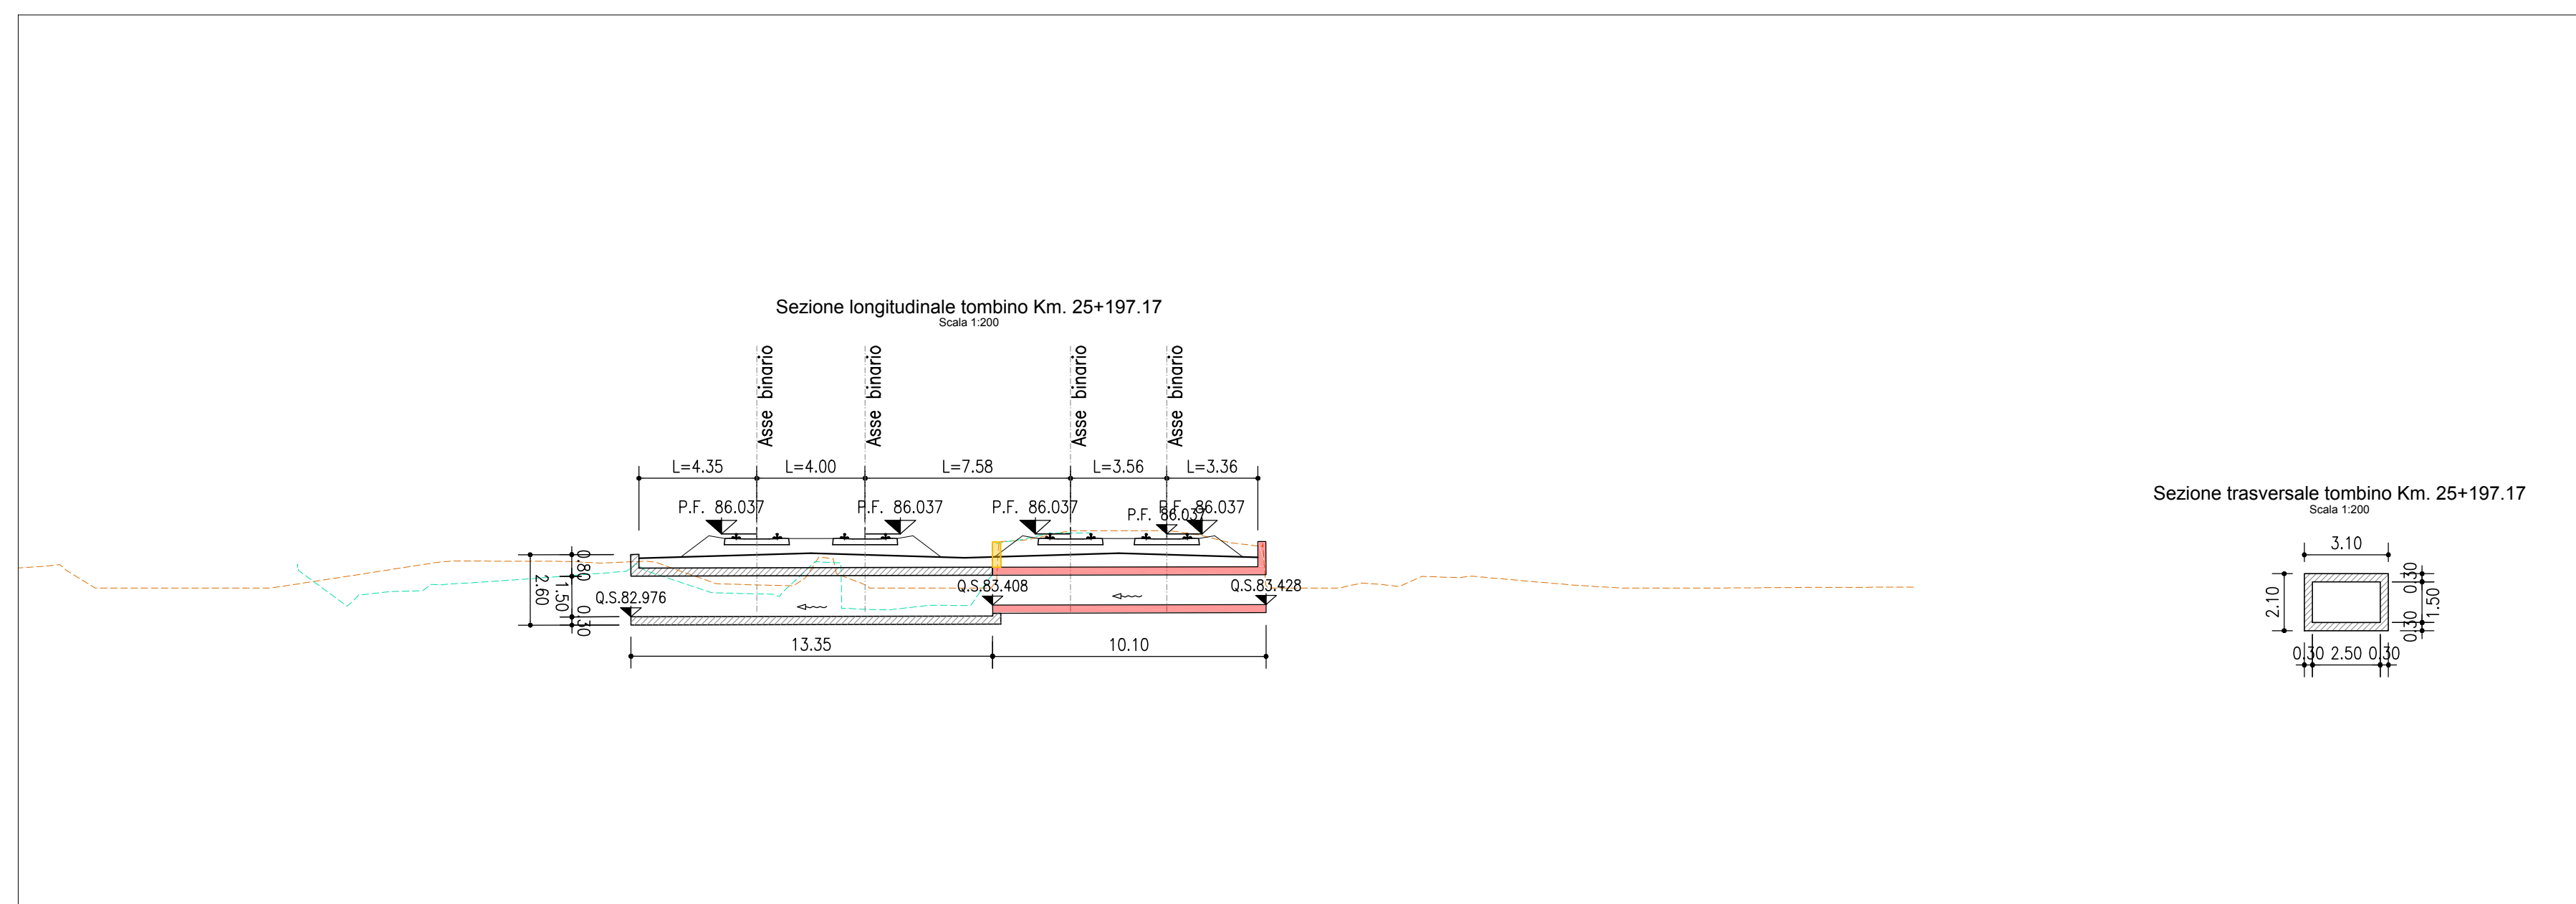
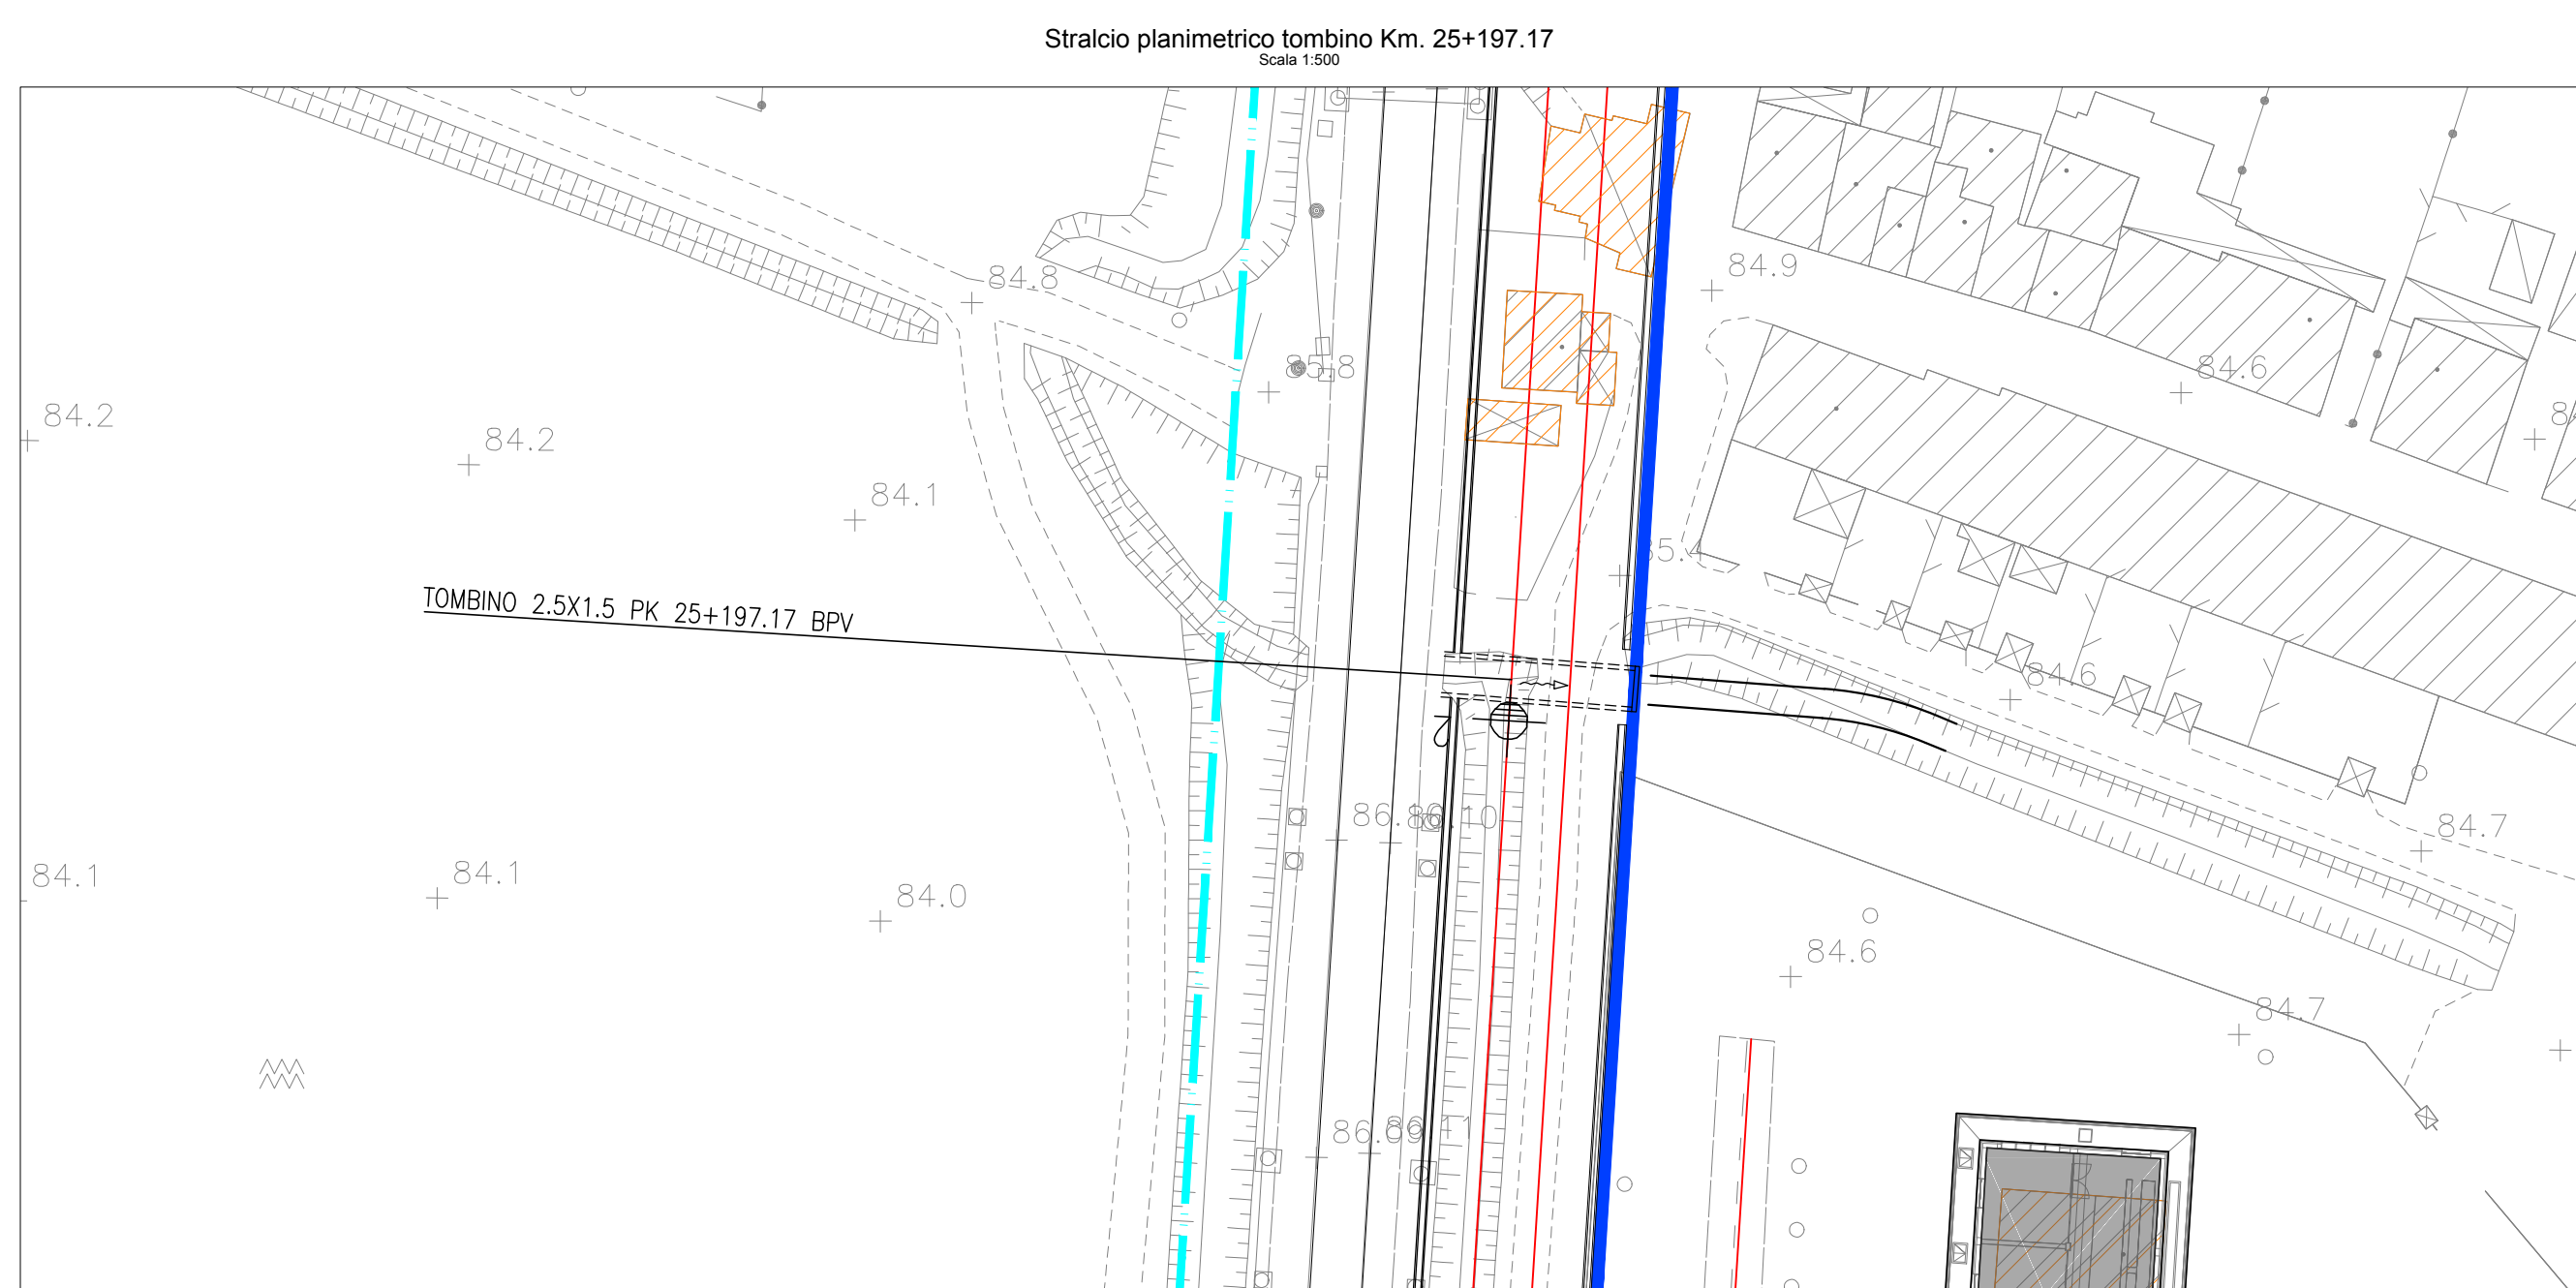
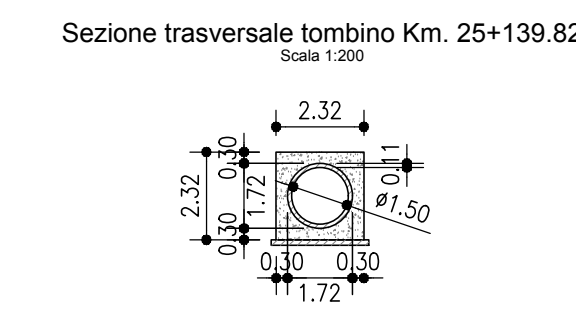
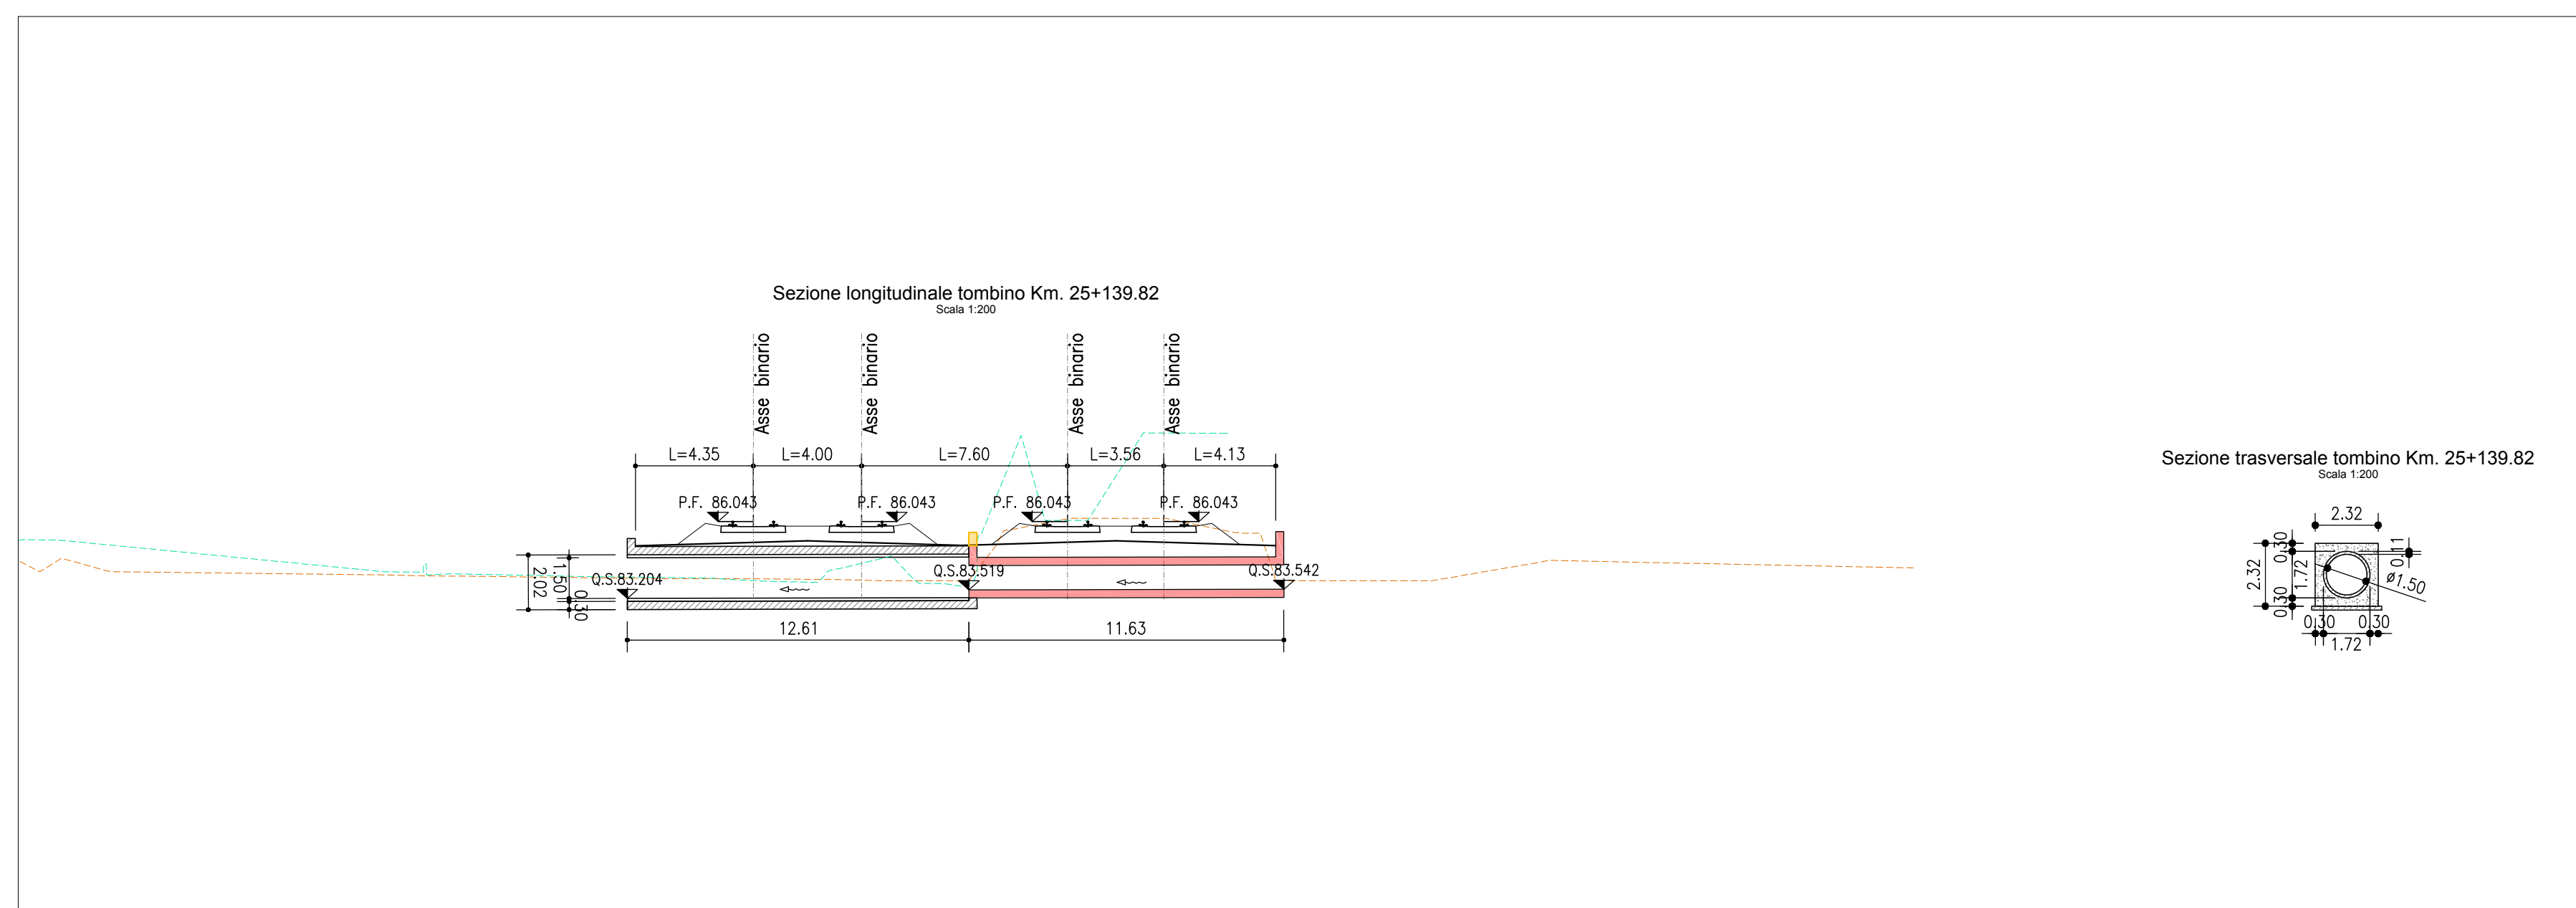
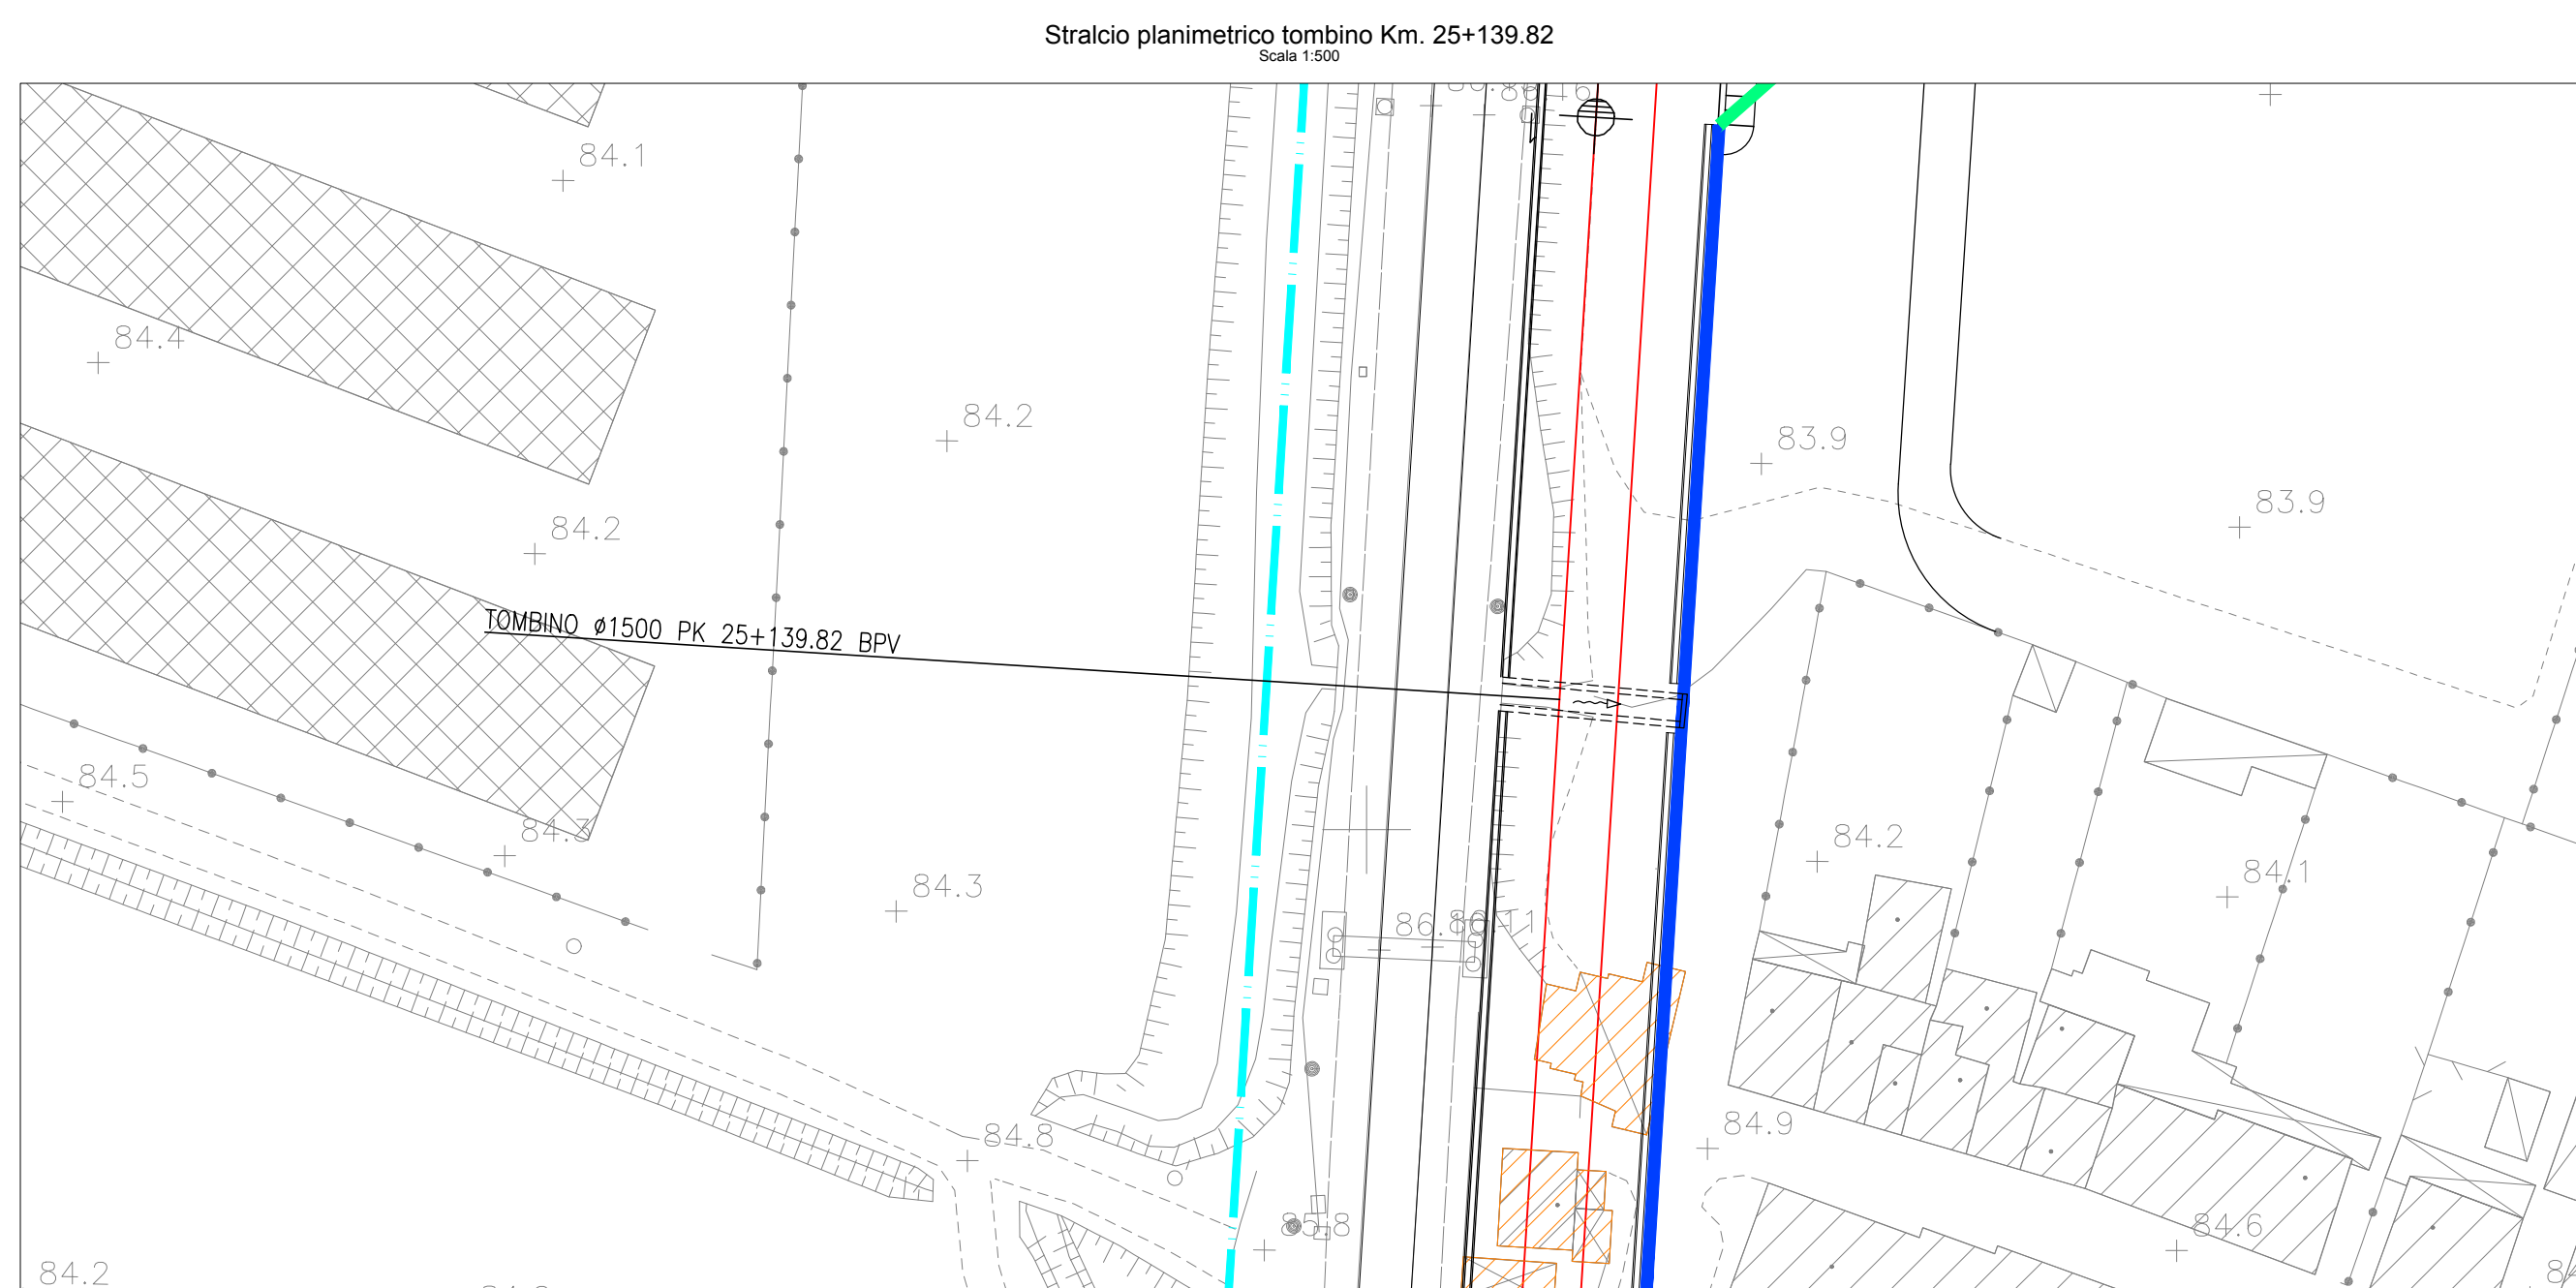
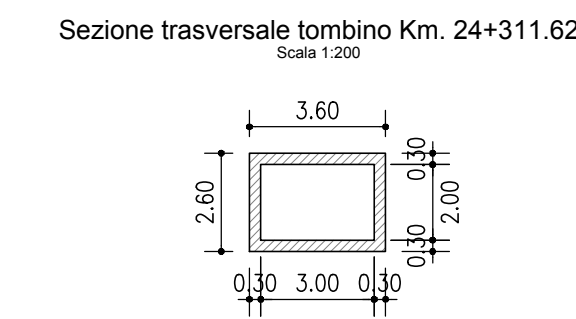
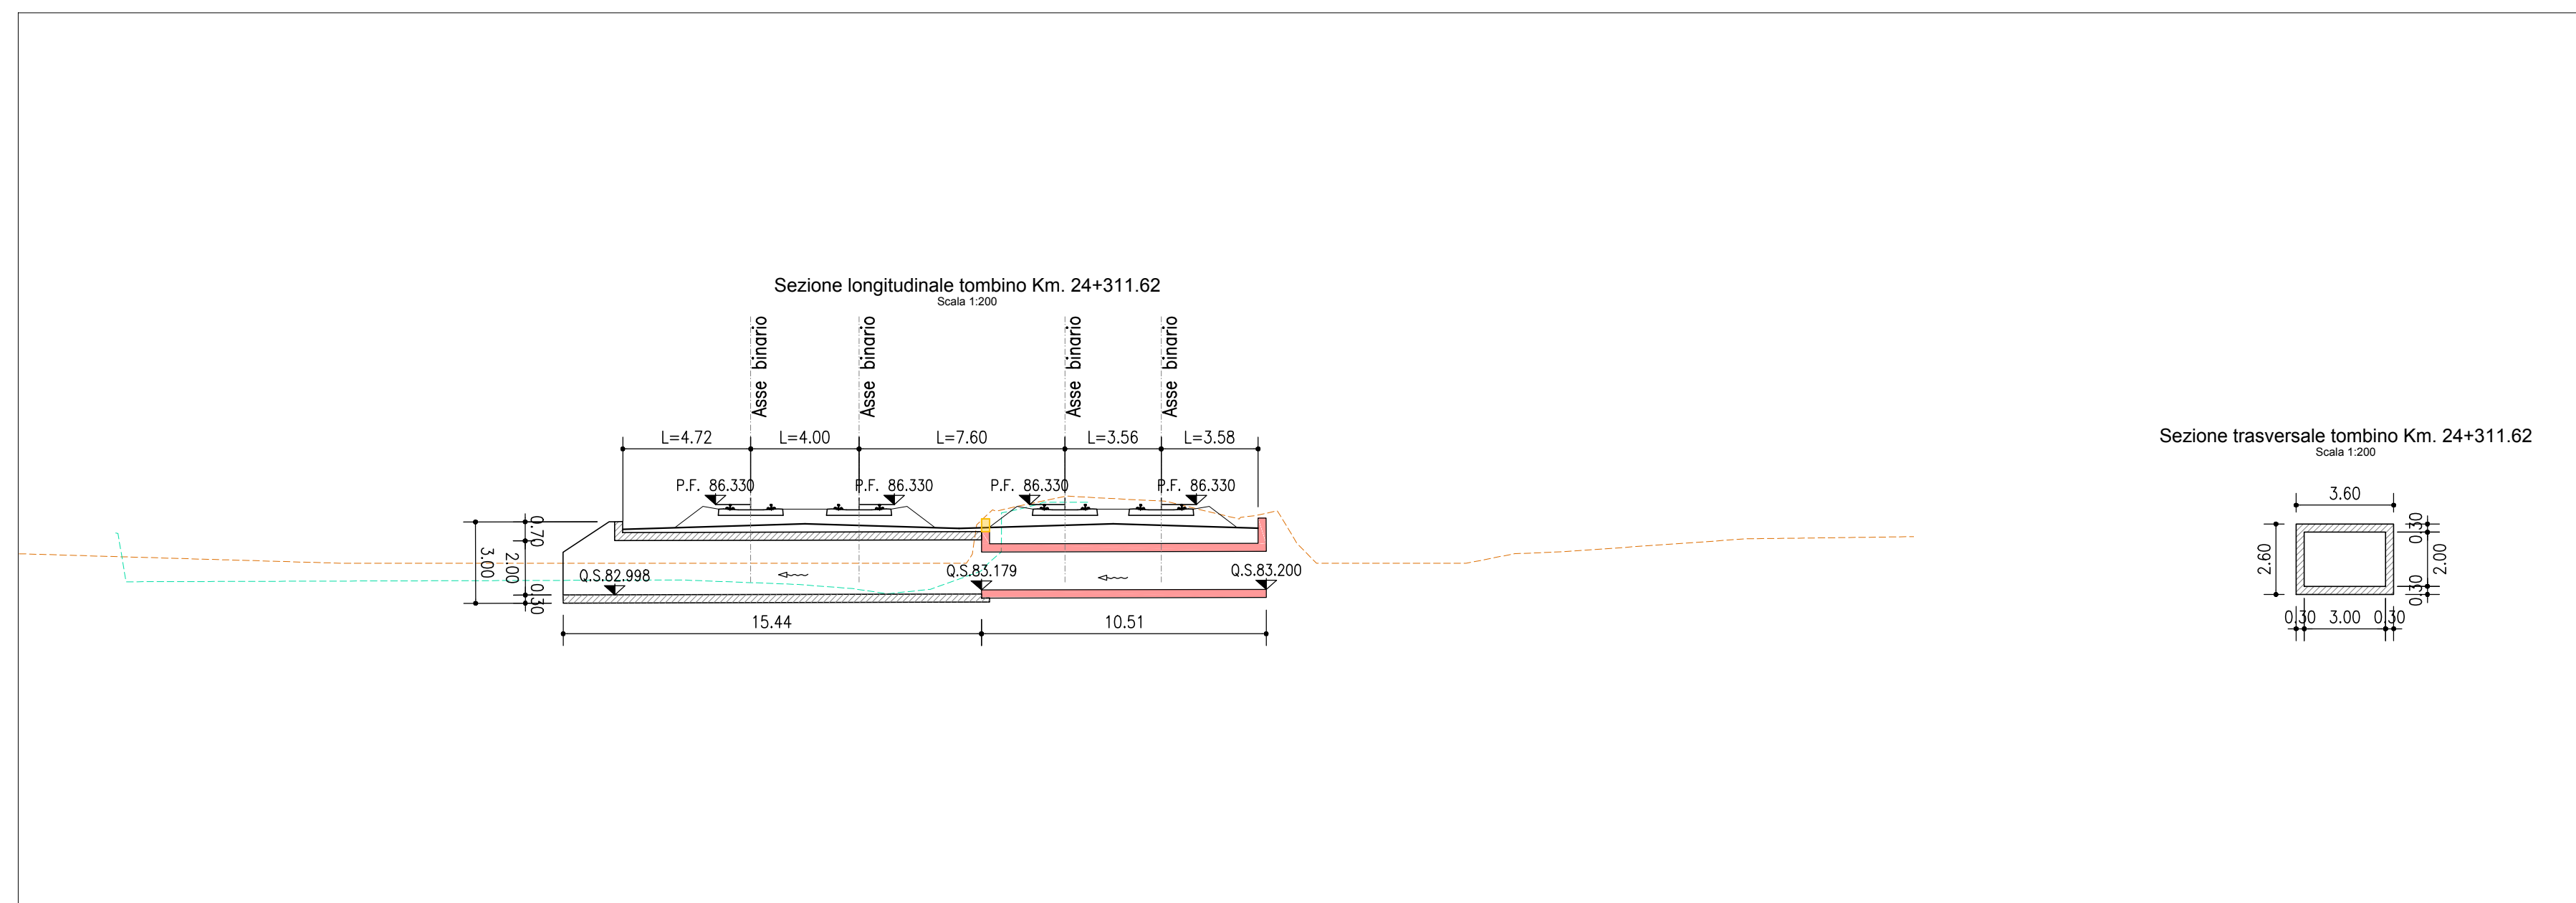


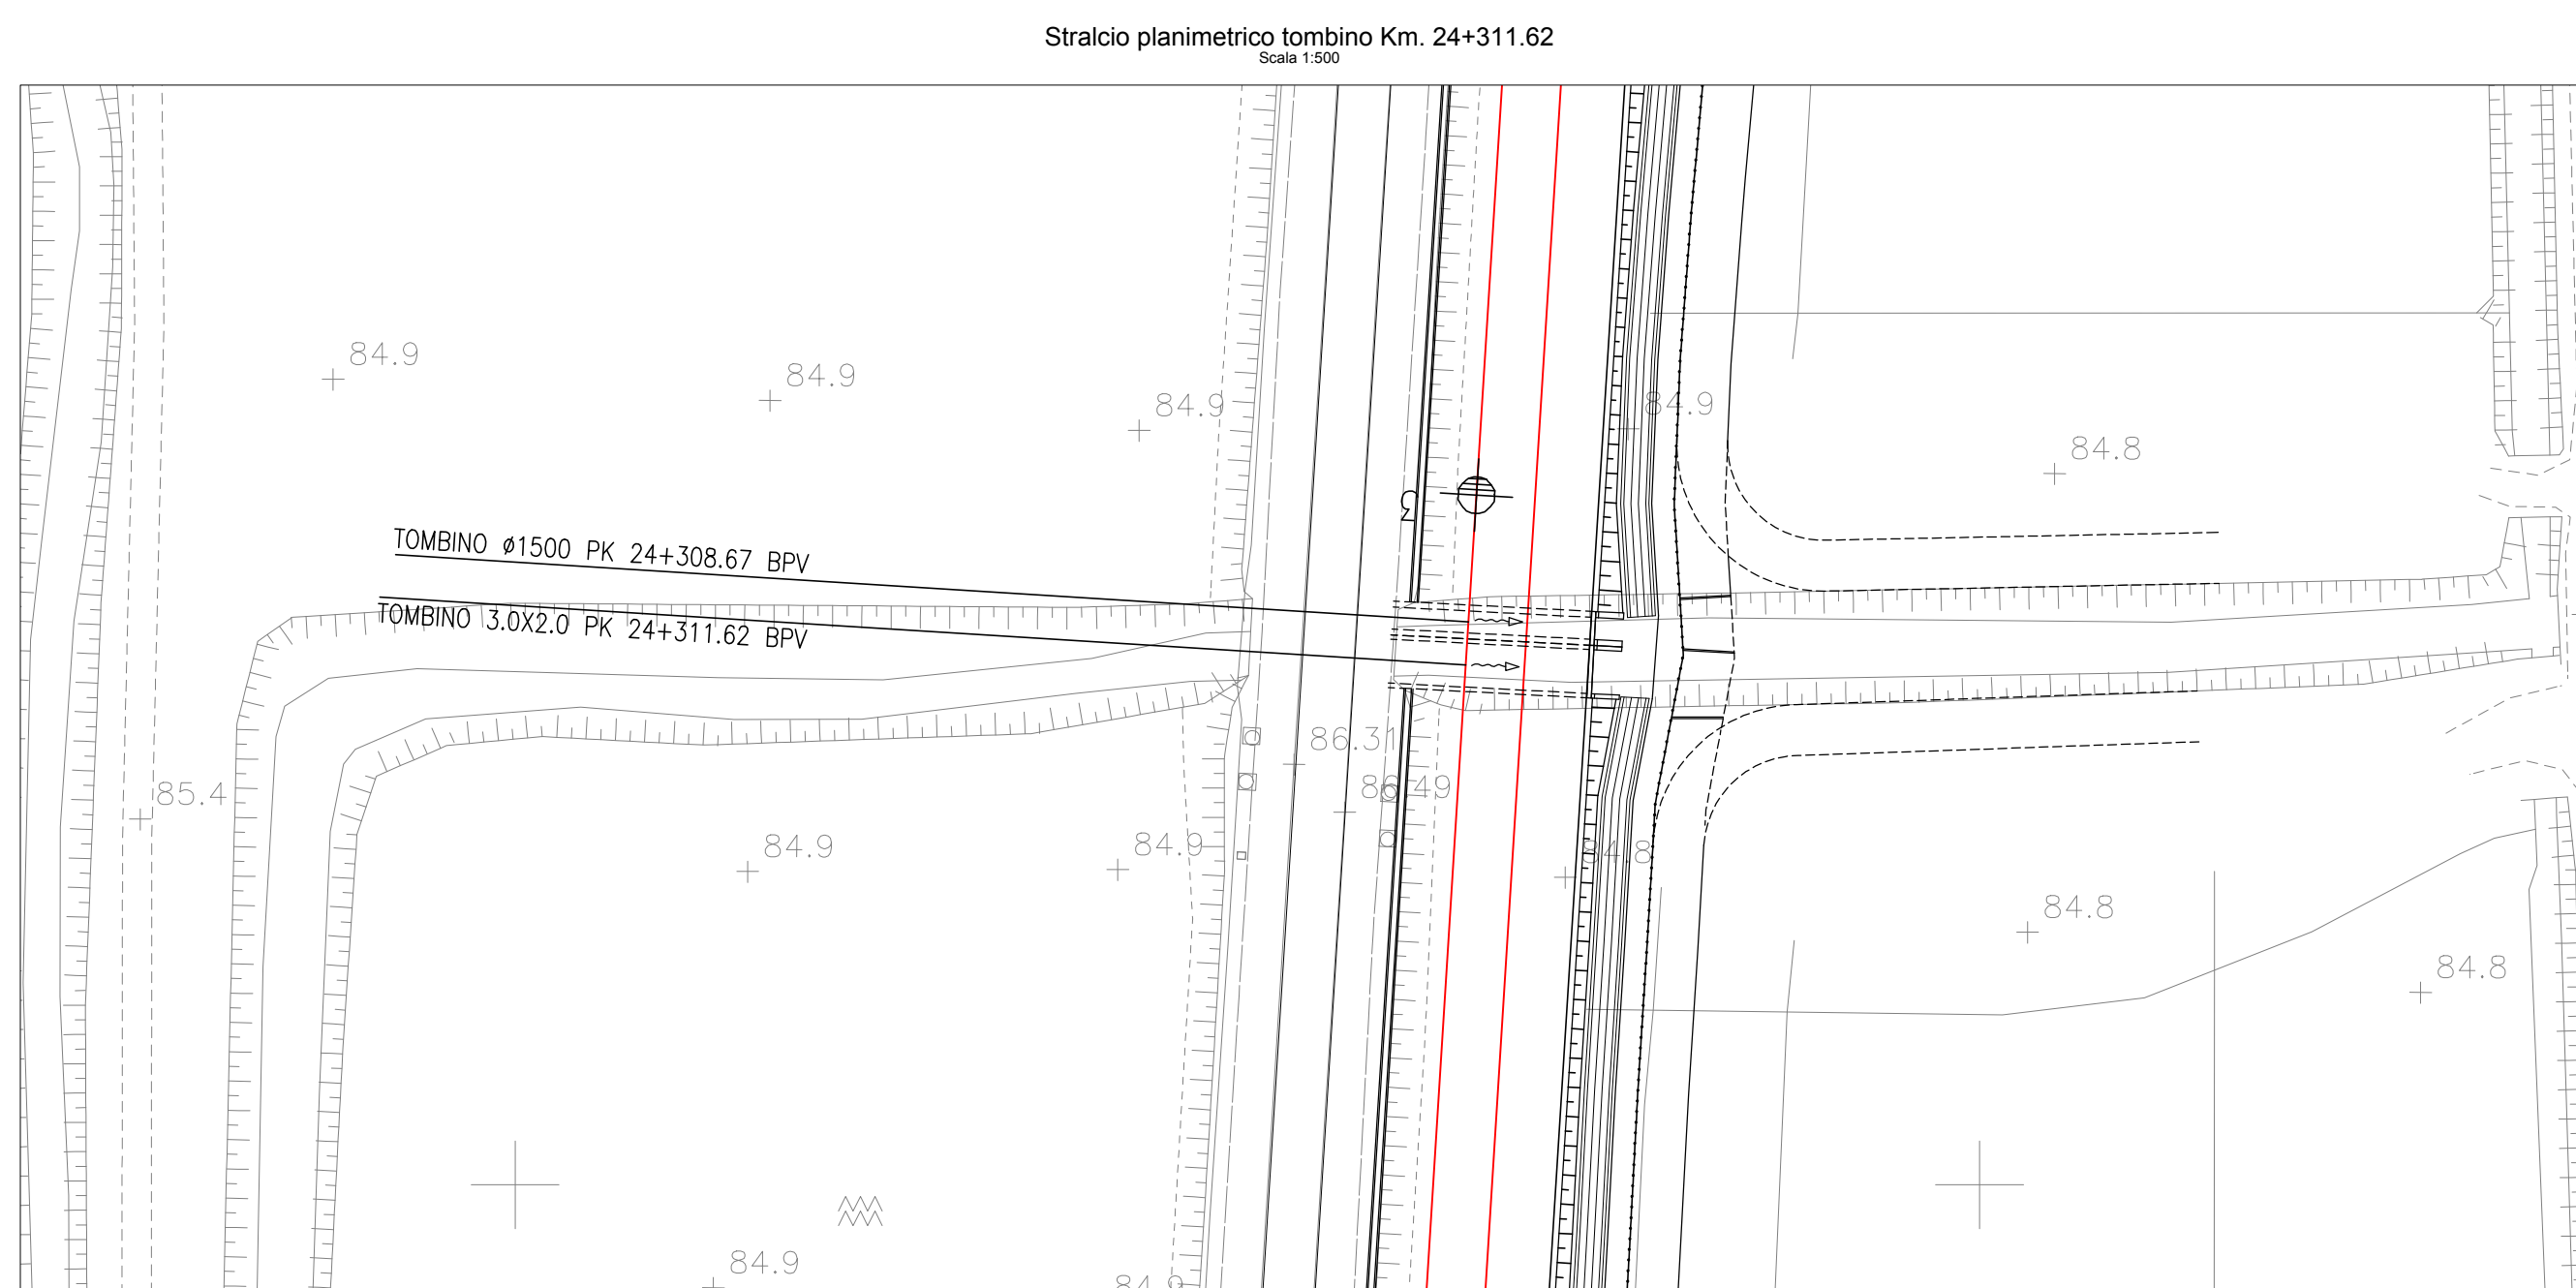

- # LEGENDA
- | | |
|---|---------------------------------------|
|  | KILOMETRICA |
|  | ETOMETRICA |
| PK X+XXX.XX | PROGRESSIVA |
| BPL | BINARIO PARI LENTO |
| BPV | BINARIO PARI VELOCE |
|  | BINARIO DI PROGETTO |
|  | BINARIO DEMOLITO |
|  | DEMOLIZIONI |
|  | BARRIERA ANTIRUMORE |
|  | MURO ANTISIVO |
|  | MURO ANTISIVO CON BARRIERA ANTIRUMORE |
|  | TOMBINO |
|  | COSTRUITO IN FASE 1 |
|  | RILIEVO AEROFOTOGRAFIMETRICO |
|  | RILIEVO CELERIMETRICO |
|  | DEMOLIZIONE |
|  | ESISTENTE |
|  | NUOVA OPERA |
|  | VERSO ACQUA |

[illegible]