PIANTE
SCALA 1:2000

PLAN
SCALE 1:2000

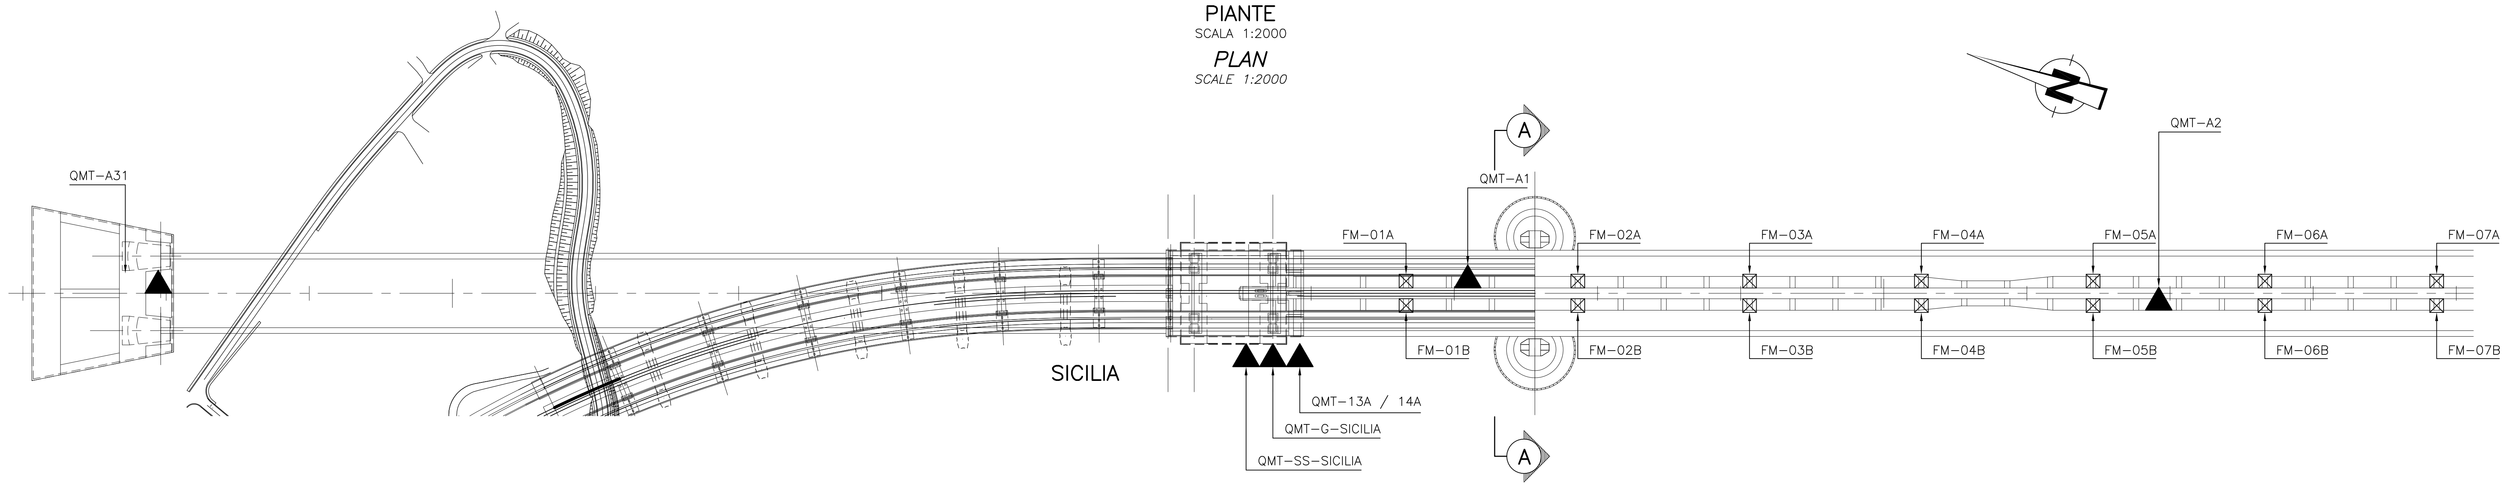

SEZIONE NO.	*SECTION NO.*		1	2	3	4	5	6	7	8	9	10	11	12	13	14	15	16	17	18	19	20	21	22	23	24	25	26
LUNGHEZZA (M)	*LENGTH (M)*	14.16	24.63	47.75	30.0	30.0	30.0	60.0	30.0	30.0	30.0	30.0	30.0	30.0	30.0	30.0	30.0	30.0	30.0	30.0	30.0	30.0	30.0	30.0	30.0	30.0	30.0	30.0
TRAVERSO/ANCORAGGI PENDINI NO.	*CROSS GIRDER/HANGER ANCHORAGE NO.*		1	2	3	4	5	6	7	8	9	10	11	12	13	14	15	16	17	18	19	20	21	22	23	24	25	26	27
DISLOCAMENTO	*STATIONING*	0.00																			500.00							

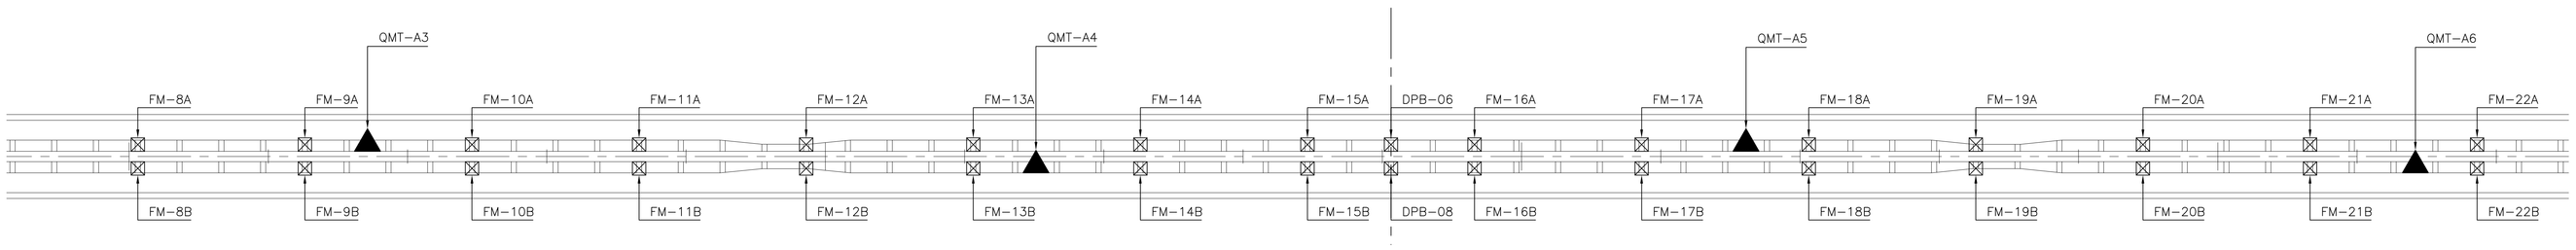

27	28	29	
30.0	30.0	30.0	30.0	30.0	30.0	30.0	30.0	30.0	30.0	30.0	30.0	30.0	30.0	30.0	30.0	30.0	30.0	30.0	30.0	30.0	30.0	30.0	30.0	30.0	30.0	30.0	30.0	30.0	30.0	30.0	30.0	30.0	30.0	30.0	30.0	30.0	30.0	30.0	30.0	30.0	30.0	30.0	30.0	30.0	30.0	30.0	30.0	30.0	30.0	30.0	30.0	30.0	30.0	30.0	30.0	30.0

27 28 29 30 31 32 33 34 35 36 37 38 39 40 41 42 43 44 45 46 47 48 49 50 51 52 53 54 55 56 57 58 59 60 61 62 63 64 65 66 67 68 69 70 71 72 73 74 75 76 77 78 79 80 81 82 83 84 85 86 87 88

1000.00 | 1500.00 | 2000.00 | 2500.00

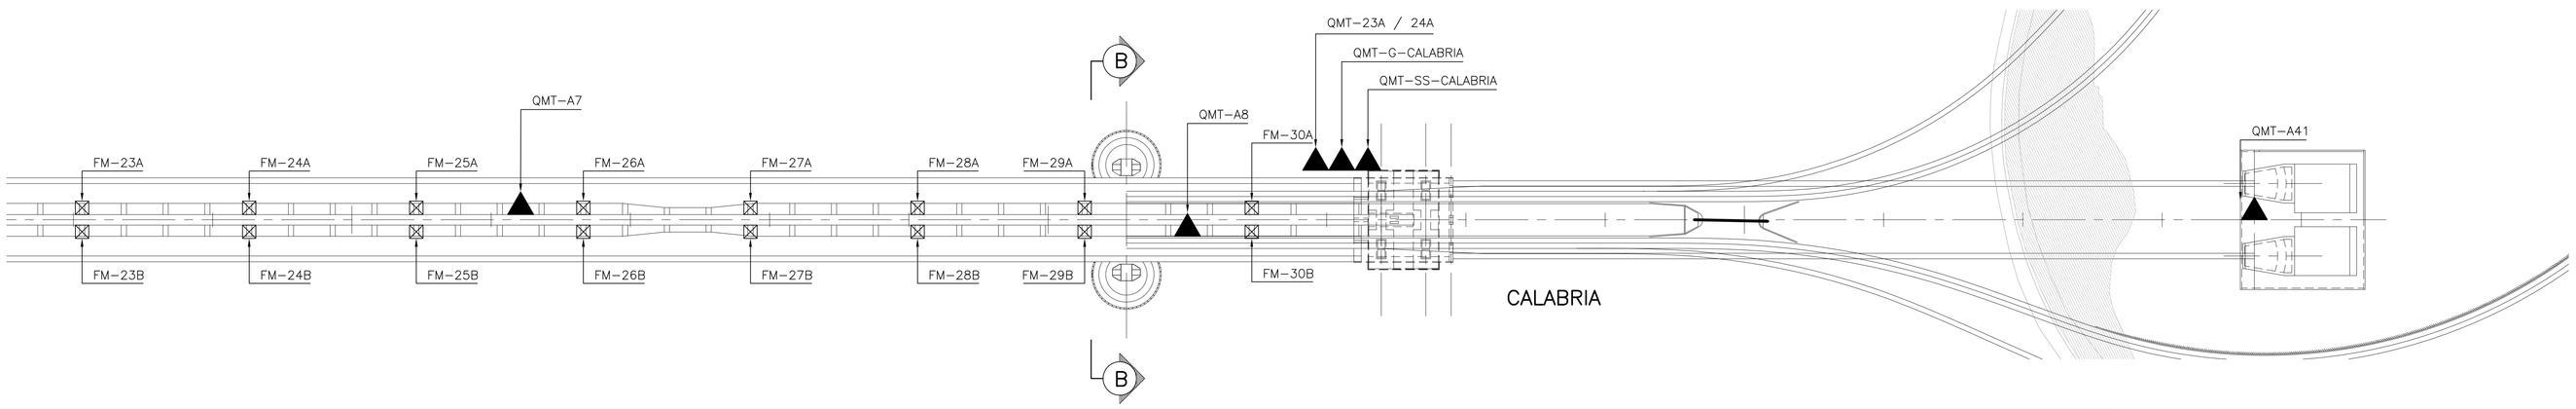

88	89	90	91	92	93	94	95	96	97	98	99	100	101	102	103	104	105	106	107	108	109	110	111	112	113	114	115	116	117	118	119			
30.0	30.0	30.0	30.0	30.0	30.0	30.0	30.0	30.0	30.0	30.0	30.0	30.0	30.0	30.0	30.0	30.0	30.0	30.0	30.0	30.0	30.0	30.0	30.0	30.0	30.0	60.0	30.0	30.0	30.0	47.75	24.63	14.16	SEZIONE NO.	*SECTION NO.*
																																	LUNGHEZZA (M)	*LENGTH (M)*
88	89	90	91	92	93	94	95	96	97	98	99	100	101	102	103	104	105	106	107	108	109	110	111	112	113	114	115	116	117	118	119	120	TRAVERSO/ANCORAGGI PENDINI NO.	*CROSS GIRDER/HANGER ANCHORAGE NO.*

3000.00 | 3500.00

DISLOCAMENTO *STATIONING*

SEZIONE A–A
SECTION A–A
TORRI SICILIA
SCALA 1:2000

TOWER SICILIA
SCALE 1:2000

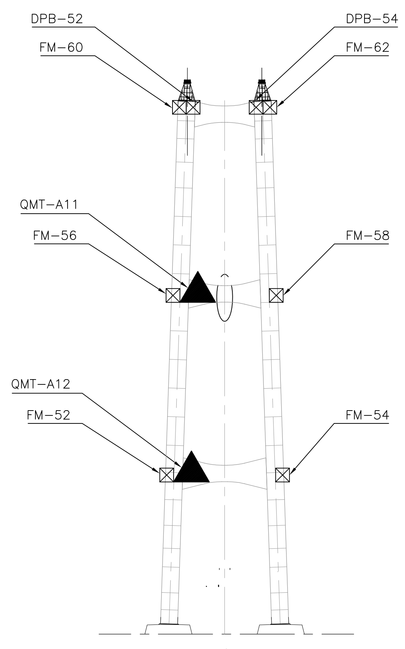

SEZIONE B–B
SECTION B–B
TORRI CALABRIA
SCALA 1:2000

TOWER CALABRIA
SCALE 1:2000

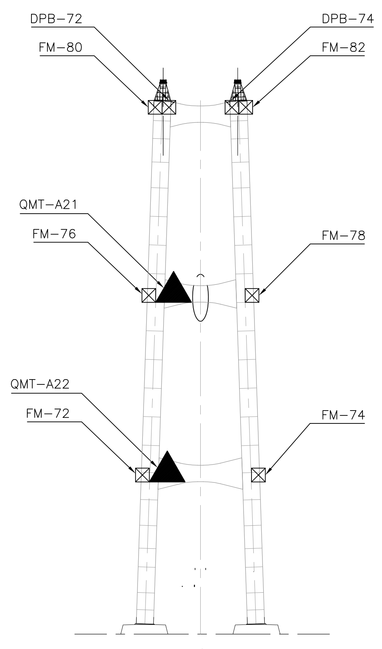

NOTE GENERALI

LEGENDA:

SIMBOLI SONO MOSTRATI NEL DISEGNO
CG1000–P4ADPIT–E200000000–01

REFERENCES:

CG1000–P3ADPIT–E2DE000000–01: DETTAGLI DELLE SOTTOSTAZIONI SULLA PAVIMENTAZIONE DEL PONTE

CG1000–P3ADPIT–E2DE000000–02: DETTAGLI DELLE SOTTOSTAZIONI NELLE PILE

CG1000–P3ADPIT–E2DE000000–03: DETTAGLI DI QMT–SS–SICILIA

CG1000–P3ADPIT–E2DE000000–04: DETTAGLI DI QMT–G–SICILIA

CG1000–P3ADPIT–E2DE000000–07: DETTAGLI DELLE SOTTOSTAZIONI NEI BLOCCHI DI ANCORAGGIO

CG1000–PDXDPIT–M2DI000000–01: DETTAGLI DELLE SOTTOSTATIONI NELLA STAZIONE DI POMPAGGIO

CG1000–PDXDPIT–M2DI000000–08: DETTAGLI DELLE SOTTOSTAZIONI QMT–SS–CALABRIA

LEGEND:

SYMBOLS ARE SHOWN ON DRAWING
CG1000–P4ADPIT–E200000000–02

REFERENCE:

CG1000–P3ADPIT–E2DE000000–01: DETAILS OF SUBSTATIONS ON BRIDGE DECK

CG1000–P3ADPIT–E2DE000000–02: DETAILS OF SUBSTATIONS IN TOWERS

CG1000–P3ADPIT–E2DE000000–03: DETAILS OF QMT–SS–SICILIA

CG1000–P3ADPIT–E2DE000000–04: DETAILS OF QMT–G–SICILIA

CG1000–P3ADPIT–E2DE000000–07: DETAILS OF SUBSTATIONS IN ANCHOR BLOCKS

CG1000–PDXDPIT–M2DI000000–01: DETAILS OF SUBSTATIONS IN PUMP HOUSE

CG1000–PDXDPIT–M2DI000000–08: DETAILS OF SUBSTATIONS QMT–SS–CALABRIA

Stretto di Messina
Concessionaria per la progettazione, realizzazione e gestione del collegamento stabile tra la Sicilia e il Continente
Organismo di Diritto pubblico
(Legge n° 1158 del 17 dicembre 1971, modificata dal D.Lgs. n° 114 del 24 aprile 2003)

EurolinK

PONTE SULLO STRETTO DI MESSINA

PROGETTO DEFINITIVO

EUROLINK S.C.p.A.
IMPREGILO S.p.A. (Mandataria)
SOCIETA' ITALIANA PER CONDOTTE D'ACQUA S.p.A. (Mandante)
COOPERATIVA MURATORI E CEMENTISTI - C.M.C. di Ravenna Soc. Coop. a.r.l. (Mandante)
SACYR S.A.U. (Mandante)
ISHIKAWAJIMA - HARIMA HEAVY INDUSTRIES CO. Ltd. (Mandante)
A.C.I. S.C.P.A. - CONSORZIO STABILE (Mandante)

IL PROGETTISTA	IL CONTRAENTE GENERALE	STRETTO DI MESSINA	STRETTO DI MESSINA
COWI Ing. E.M. Veje Dott. Ing. E. Pagani Ordine Ingegneri Milano n° 15408	Project Manager (Ing. P.P. Marcheselli)	Direttore Generale e RUP Validazione (Ing. G. Fiammenghi)	Amministratore Delegato (Dott. P. Ciucci)

OPERA D'ATTRAVERSAMENTO PI0153_F0

IMPIANTI TECNOLOGICI

ELETTRICI

DISTRIBUZIONE ELETTRICA MT/BT

PLANIMETRIE LOCALIZZAZIONE ATTREZZATURE – SEZIONE 1

CODICE C G 1 0 0 0 P 2 A D P I T E 2 D E 0 0 0 0 0 0 0 1 F0 SCALA:

REV.	DATA	DESCRIZIONE	REDATTO	VERIFICATO	APPROVATO
F0	20/06/2011	EMISSIONE FINALE	JYKL/JNLP	JNLP	ABR/JCA

NOME DEL FILE: PI0153_F0.dwg