

ANNO DI ESECUZIONE SONDAGGIO
SOTTOZONA OMOGENEA
QUOTE PROGETTO
QUOTE TERRENO
ETTOMETRICHE
DIST. PARZIALI
PROGRESSIVE
ANDAMENTO PLANIMETRICO
VELOCITA'


LEGENDA

S Sabbia fine / Sabbia limosa


S_g Sabbia media e grossolana

TABELLA PARAMETRI GEOTECNICI

ZONA	SONDAGGIO DI RIFERIMENTO	PROFONDITA'	UNITA' TERRENO	Y _{int} [kN/m ²]	T _e [kN/m ²]	Φ' [°]		E' _{so} [MPa]		V _s (m/s)		G _s [MPa]	
						max	min	max	min	max	min	max	min
11	PNNM02007	da 0 a 30m	S	30	17	30	22	62	4	166	135	261	32

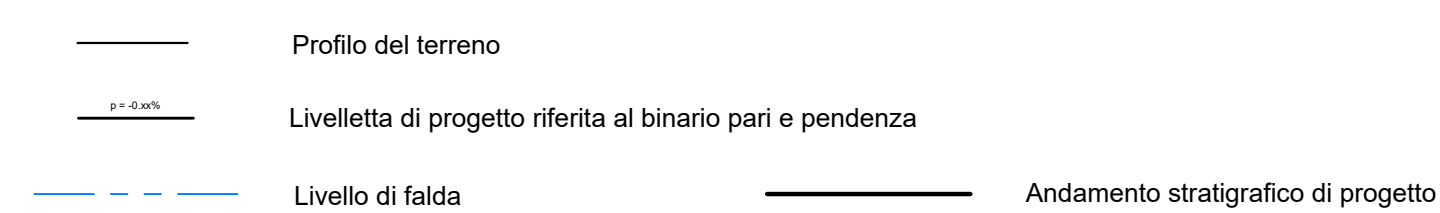

SONDAGGI/POZZI

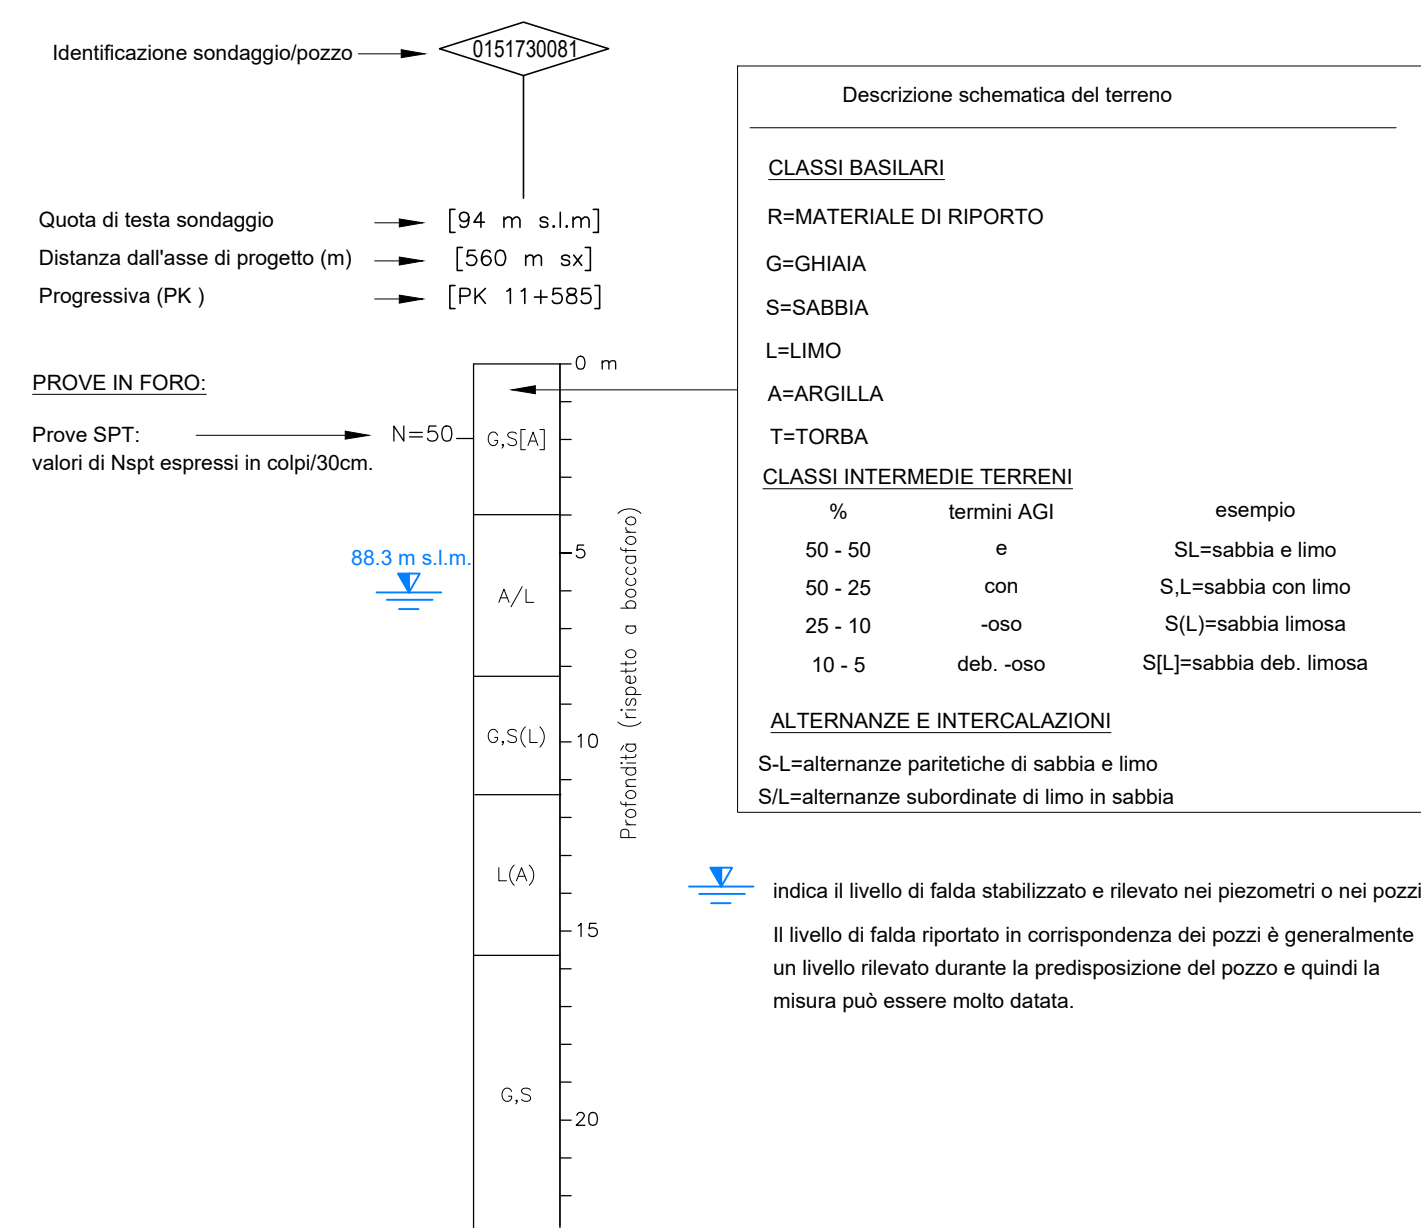

COMMITTENTE:



PROGETTAZIONE:



CUP: J47I09000030009

U.O. INFRASTRUTTURE NORD

PROGETTO DEFINITIVO

POTENZIAMENTO DELLA LINEA MILANO - GENOVA
QUADRUPLICAMENTO TRATTA MILANO ROGOREDO - PAVIA
FASE 2 - QUADRUPLICAMENTO PIEVE EMANUELE - PAVIA

ELABORATI GENERALI - GEOTECNICA
 Profilo Geotecnico - Tav. 4/10

SCALA:
1:2000(200

COMMESSA	LOTTO	FASE	ENTE	TIPO DOC.	OPERA/DISCIPLINA	PROGR.	REV.
N M 0 Z	2 0	D	2 6	F 6	O C 0 0 0 1	0 0 4	A

[illegible]

File:NM0Z20026F60C0001004A.DWG

n. Elab.: