DEMOLIZIONI FASE 2										
COD 1	COD 2	COD 3	CODICE	TIPOLOGIA DEMOLIZIONE	LUNGHEZZA	AREA	ALTEZZA	VOLUME	VOLUME TOMB	NOTE
					m	mq	m	mc	mc	
			19+631	Interferenza Minore Tombata	10	1,40	1,0x1,40		14,00	
			19+872	Interferenza Minore Tombata	10	1,13	Ø1,00		11,30	
			22+869	Interferenza Minore Tombata	9	1,36	0,80x1,70		12,24	
			22+562	Interferenza Minore Tombata	9	1,50	1,0x1,50		13,50	
			22+973	Interferenza Minore Tombata	11	1,13	Ø1,00		12,43	

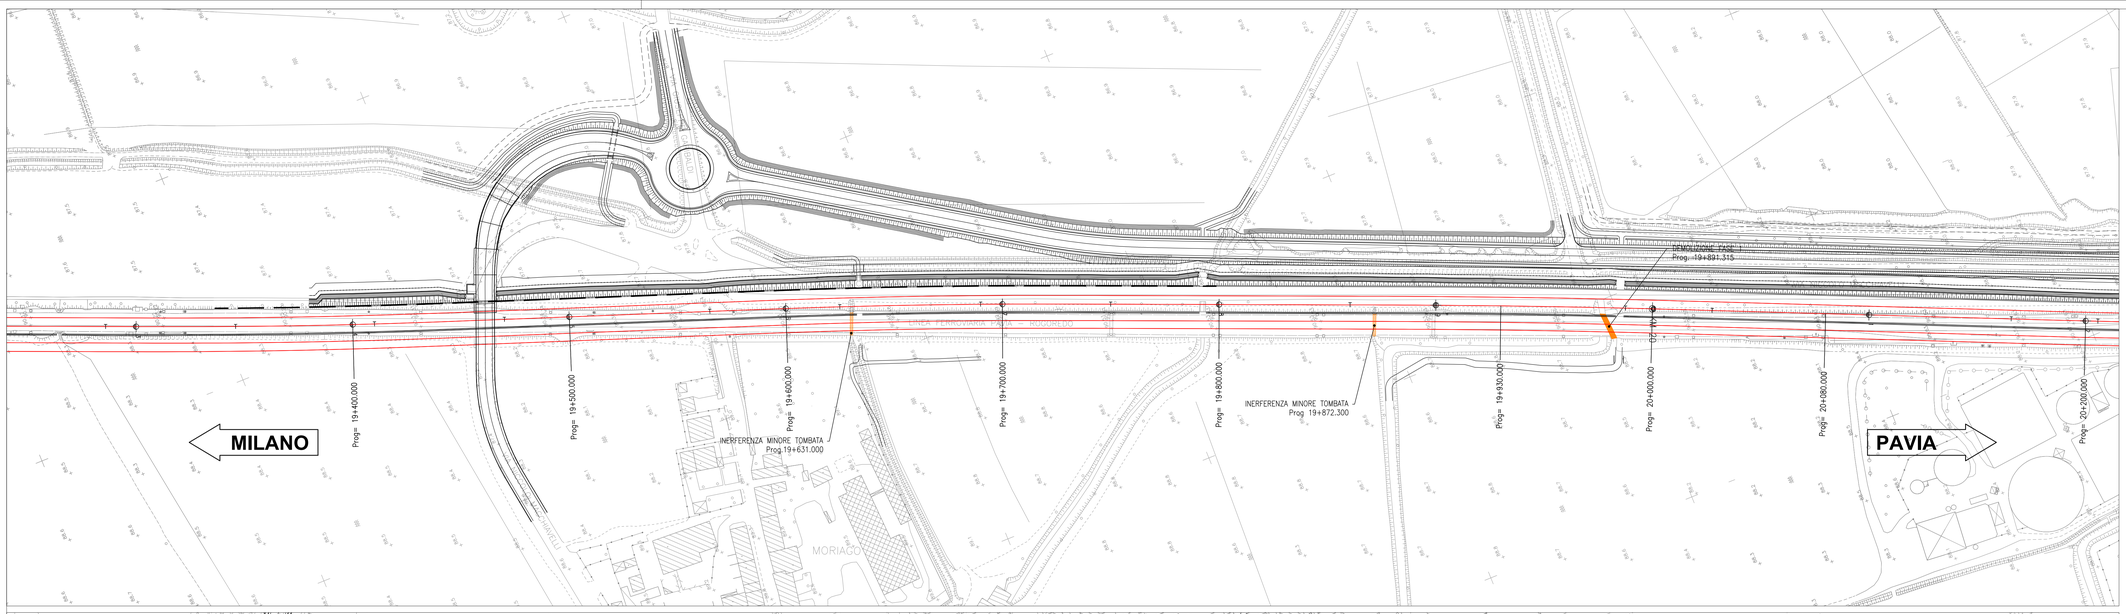

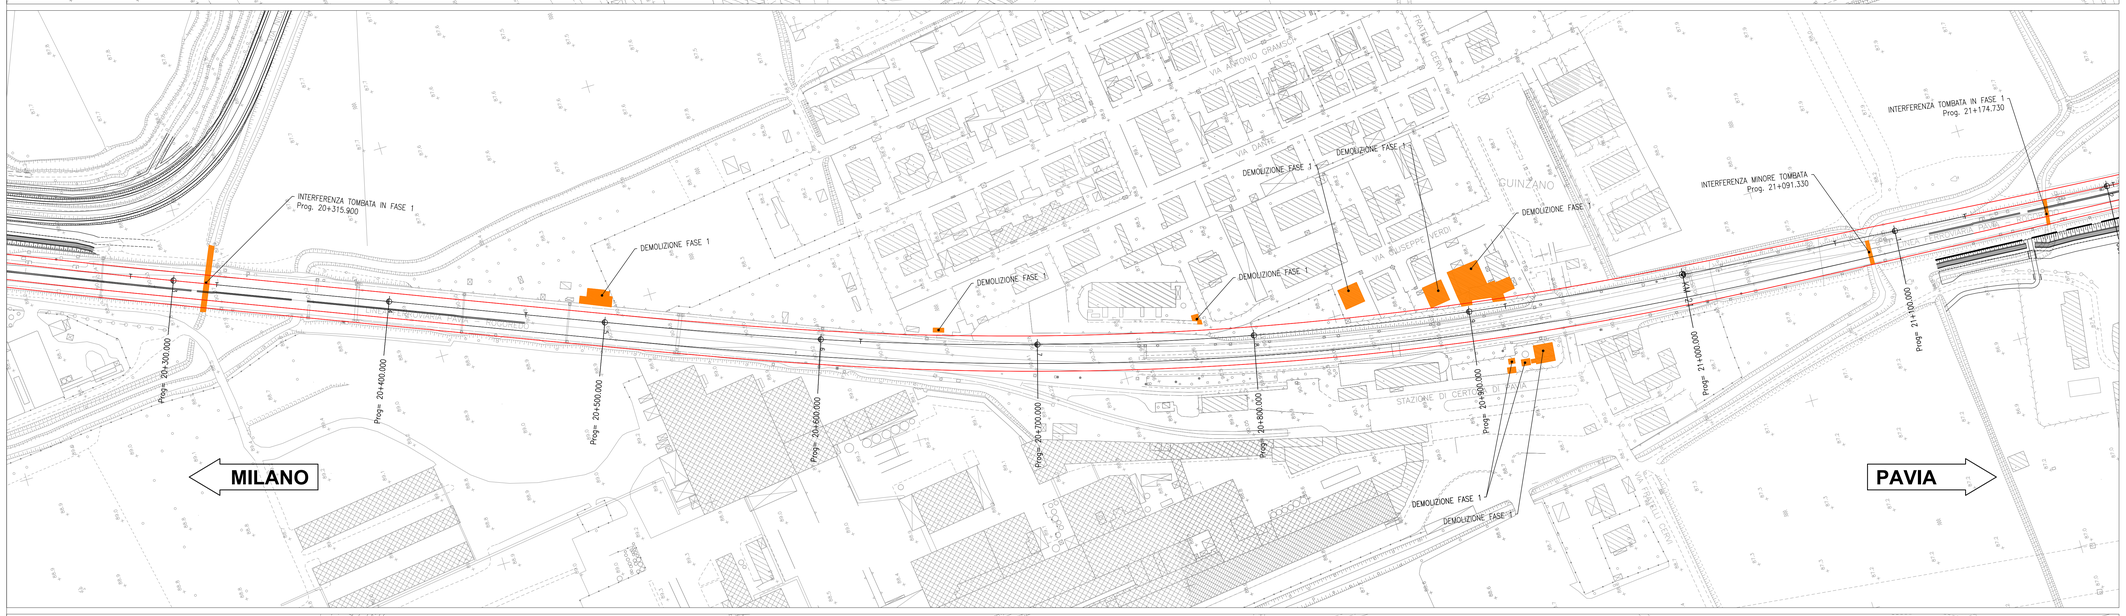

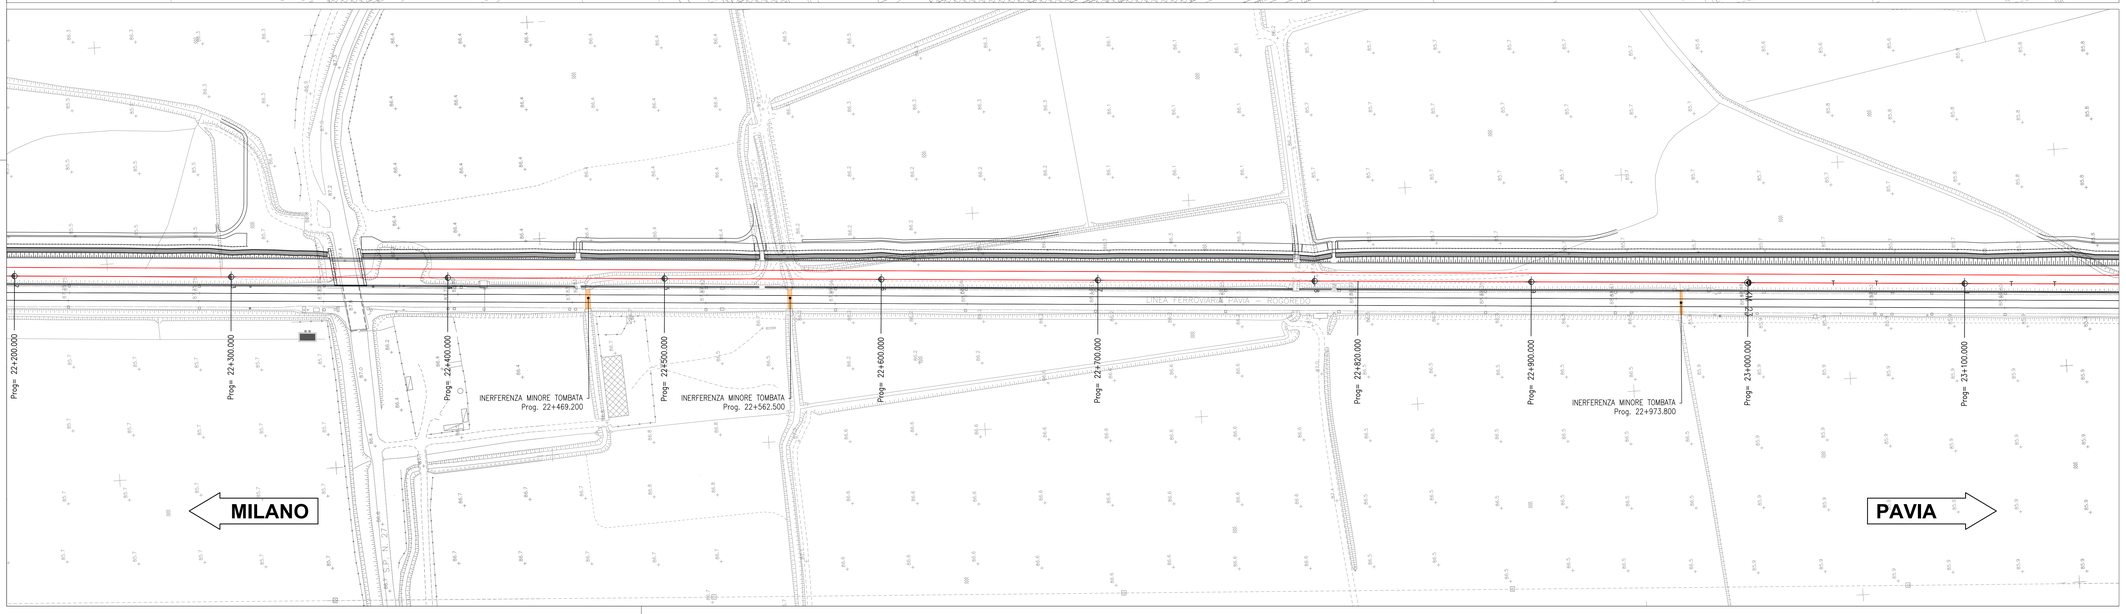

COMMITTENTE:

RFI RETE FERROVIARIA ITALIANA
GRUPPO FERROVIE DELLO STATO ITALIANE

PROGETTAZIONE:

ITALFERR
GRUPPO FERROVIE DELLO STATO ITALIANE

CUP: J47I09000030009

U.O. INFRASTRUTTURE NORD

PROGETTO DEFINITIVO

POTENZIAMENTO DELLA LINEA MILANO - GENOVA
QUADRUPLICAMENTO TRATTA MILANO ROGOREDO - PAVIA
FASE 2 - QUADRUPLICAMENTO PIEVE EMANUELE - PAVIA

OPERE CIVILI - DEMOLIZIONI

Planimetria demolizioni - Tav. 2/3

SCALA: 1:1000

COMMESSA	LOTTO	FASE	ENTE	TIPO DOC.	OPERA/DISCIPLINA	PROGR.	REV.
NM0Z	20	D	26	PZ	CS0000	002	A

Rev.	Descrizione	Redatto	Data	Verificato	Data	Approvato	Data	Autorizzato Data
A	EMISSIONE ESECUTIVA	CONSORZIO INTEGRA	Novembre 2018	R.Rossini A. Marai	Novembre 2018	S. Sonetti	Novembre 2018	ITALFERR - DIV. INFRASTRUTTURE NORD Dott. Ing. Francesco Pierdo Ordine degli Ingegneri della Prov. di Roma n. 20970

File: NM0Z20D26PZCS0000002A.DWG

n. Elab.: