




AREA	
Scavo:	0.89 mq
Rilevato:	11.59 mq
Inerbimento:	0.93 mq
Scotico:	4.33 mq
Bonifica:	7.54 mq

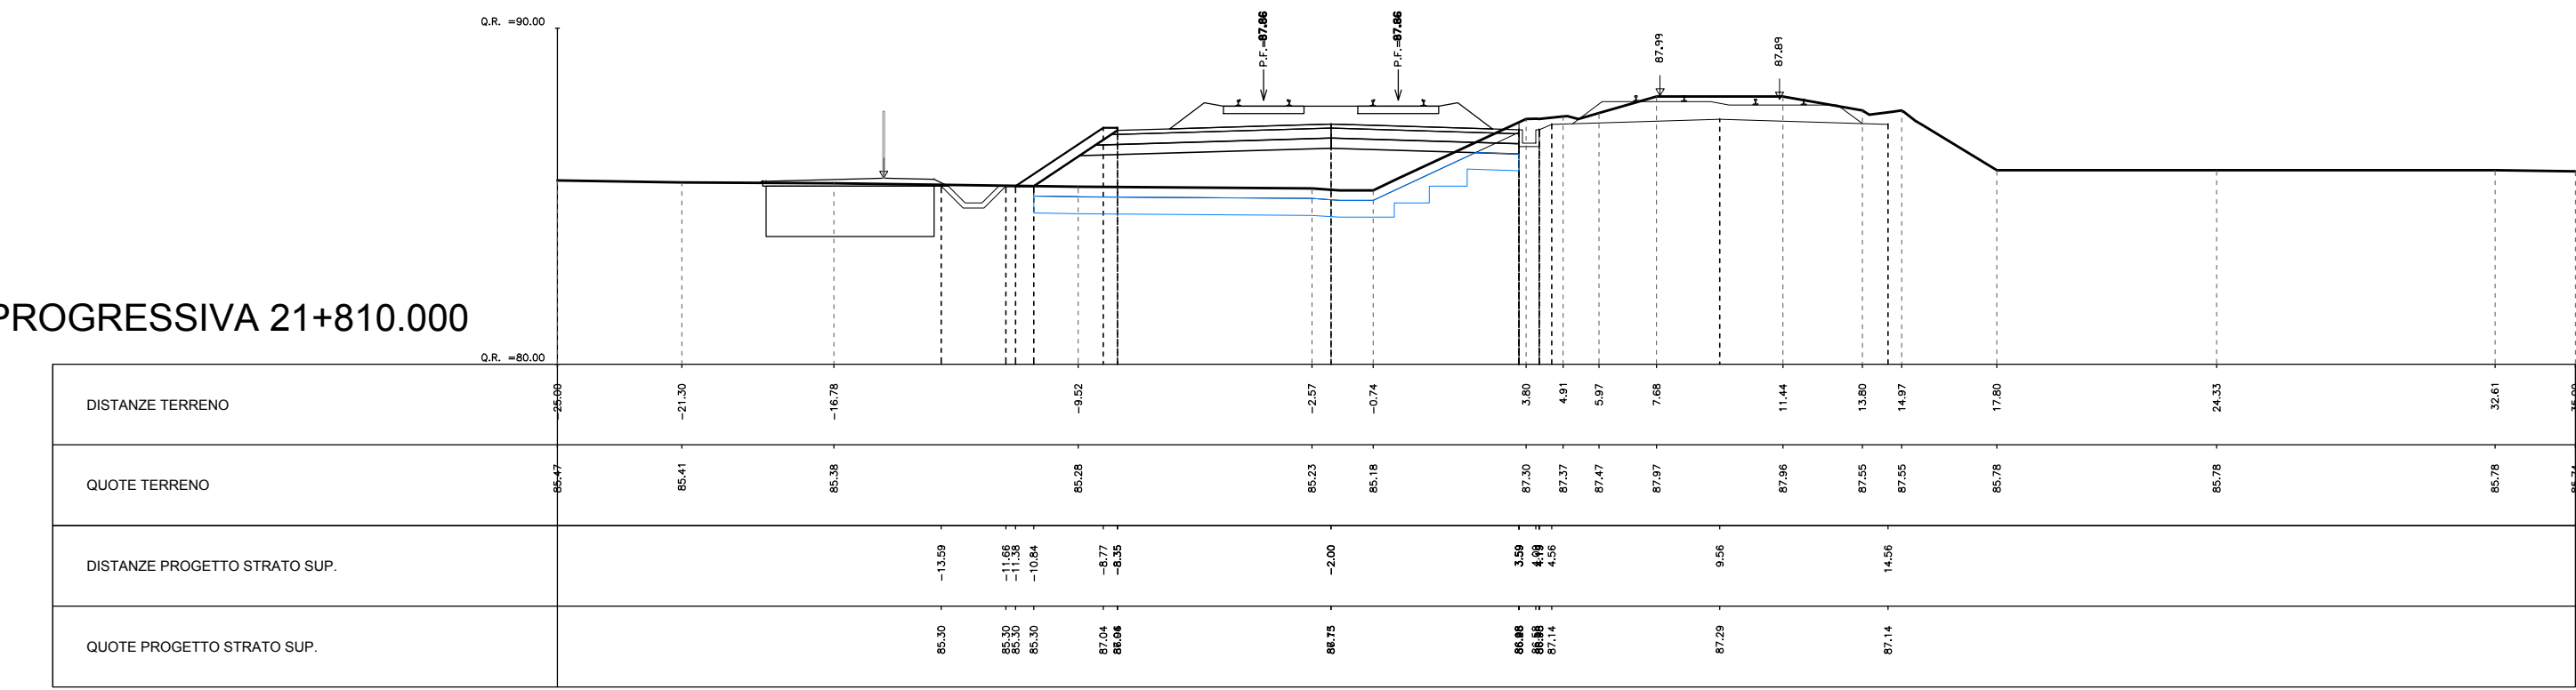


AREA	
Scavo:	0.85 mq
Rilevato:	10.71 mq
Inerbimento:	0.88 mq
Scotico:	4.25 mq
Bonifica:	7.29 mq

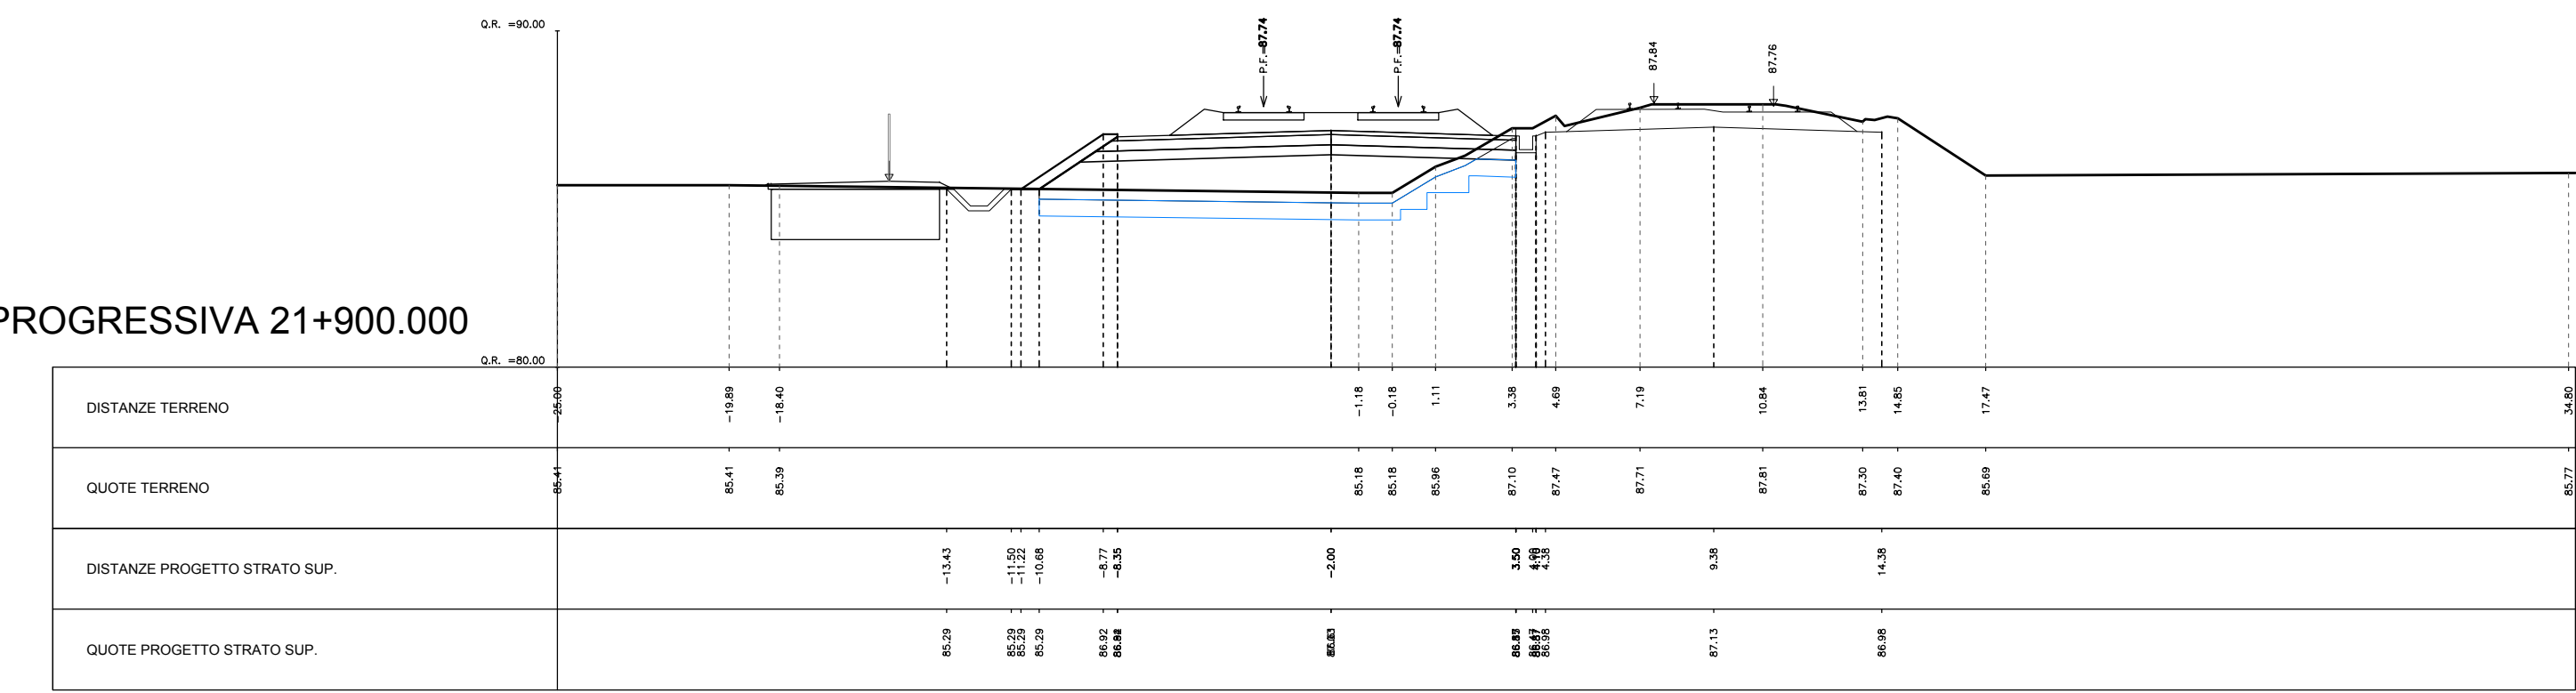


AREA	
Scavo:	0.58 mq
Rilevato:	8.20 mq
Inerbimento:	0.77 mq
Scotico:	4.17 mq
Bonifica:	9.88 mq

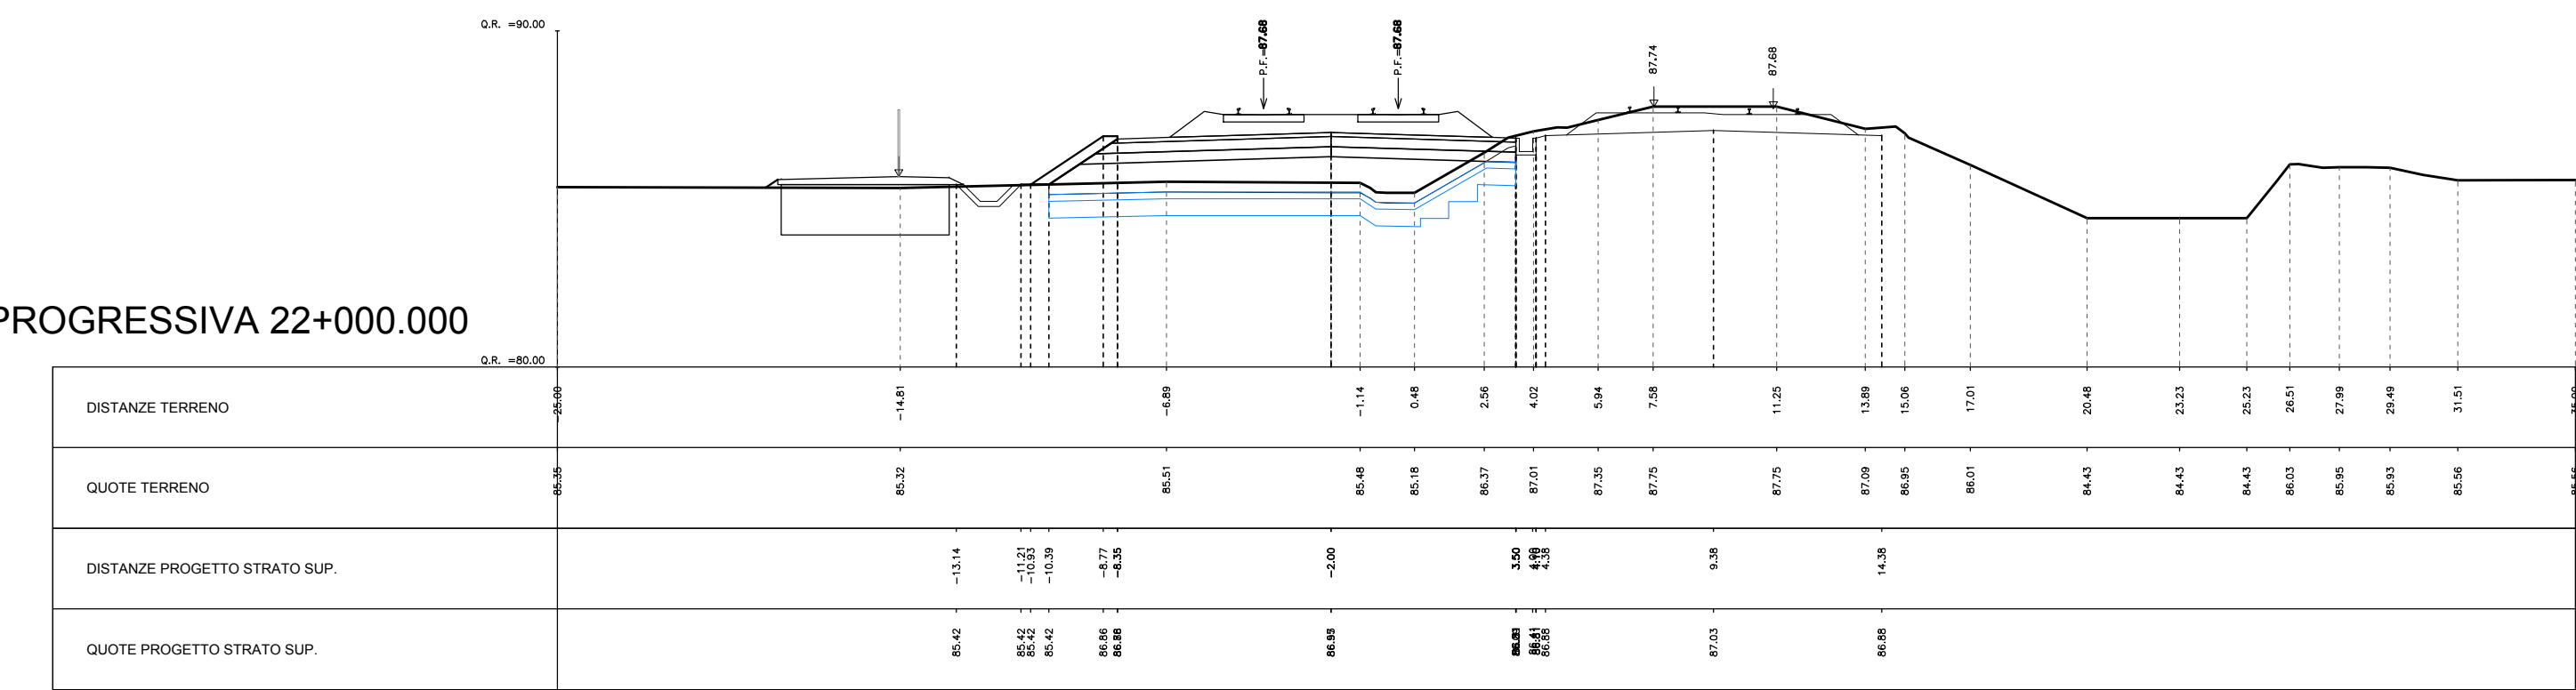


AREA	
Scavo:	0.63 mq
Rilevato:	5.09 mq
Inerbimento:	0.55 mq
Scotico:	4.06 mq
Bonifica:	9.58 mq

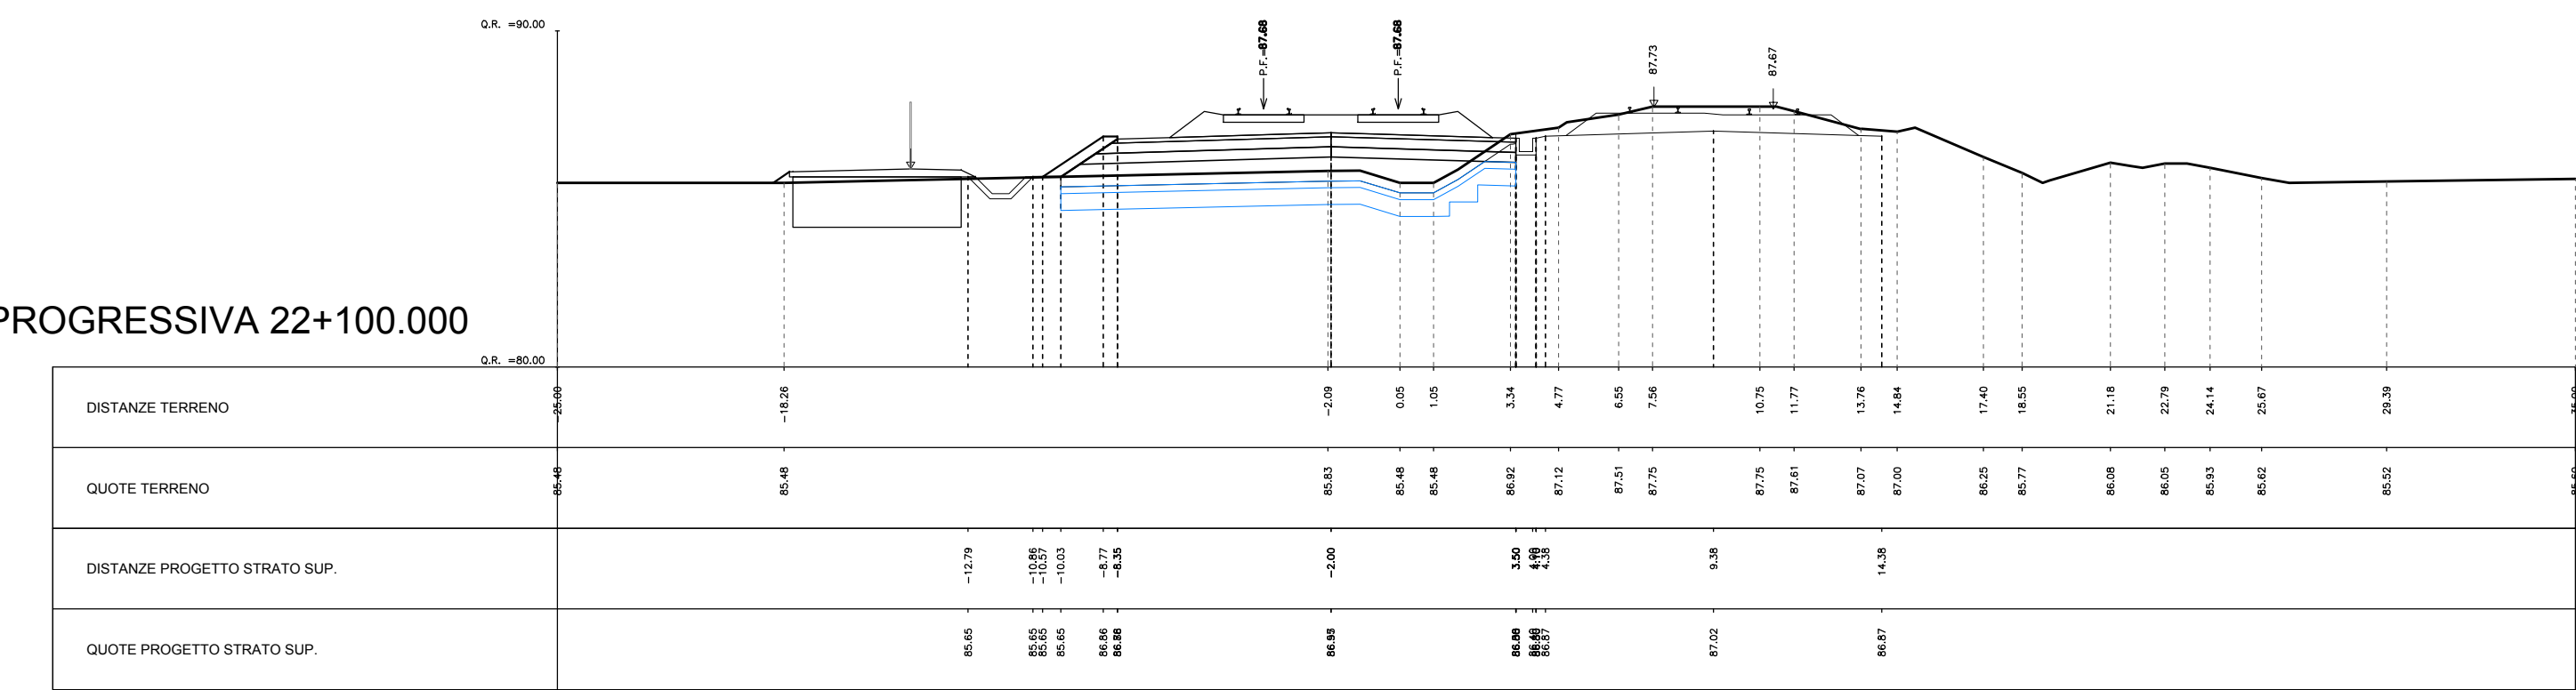


AREA	
Scavo:	1.06 mq
Rilevato:	7.05 mq
Inerbimento:	0.74 mq
Scotico:	4.14 mq
Bonifica:	9.87 mq

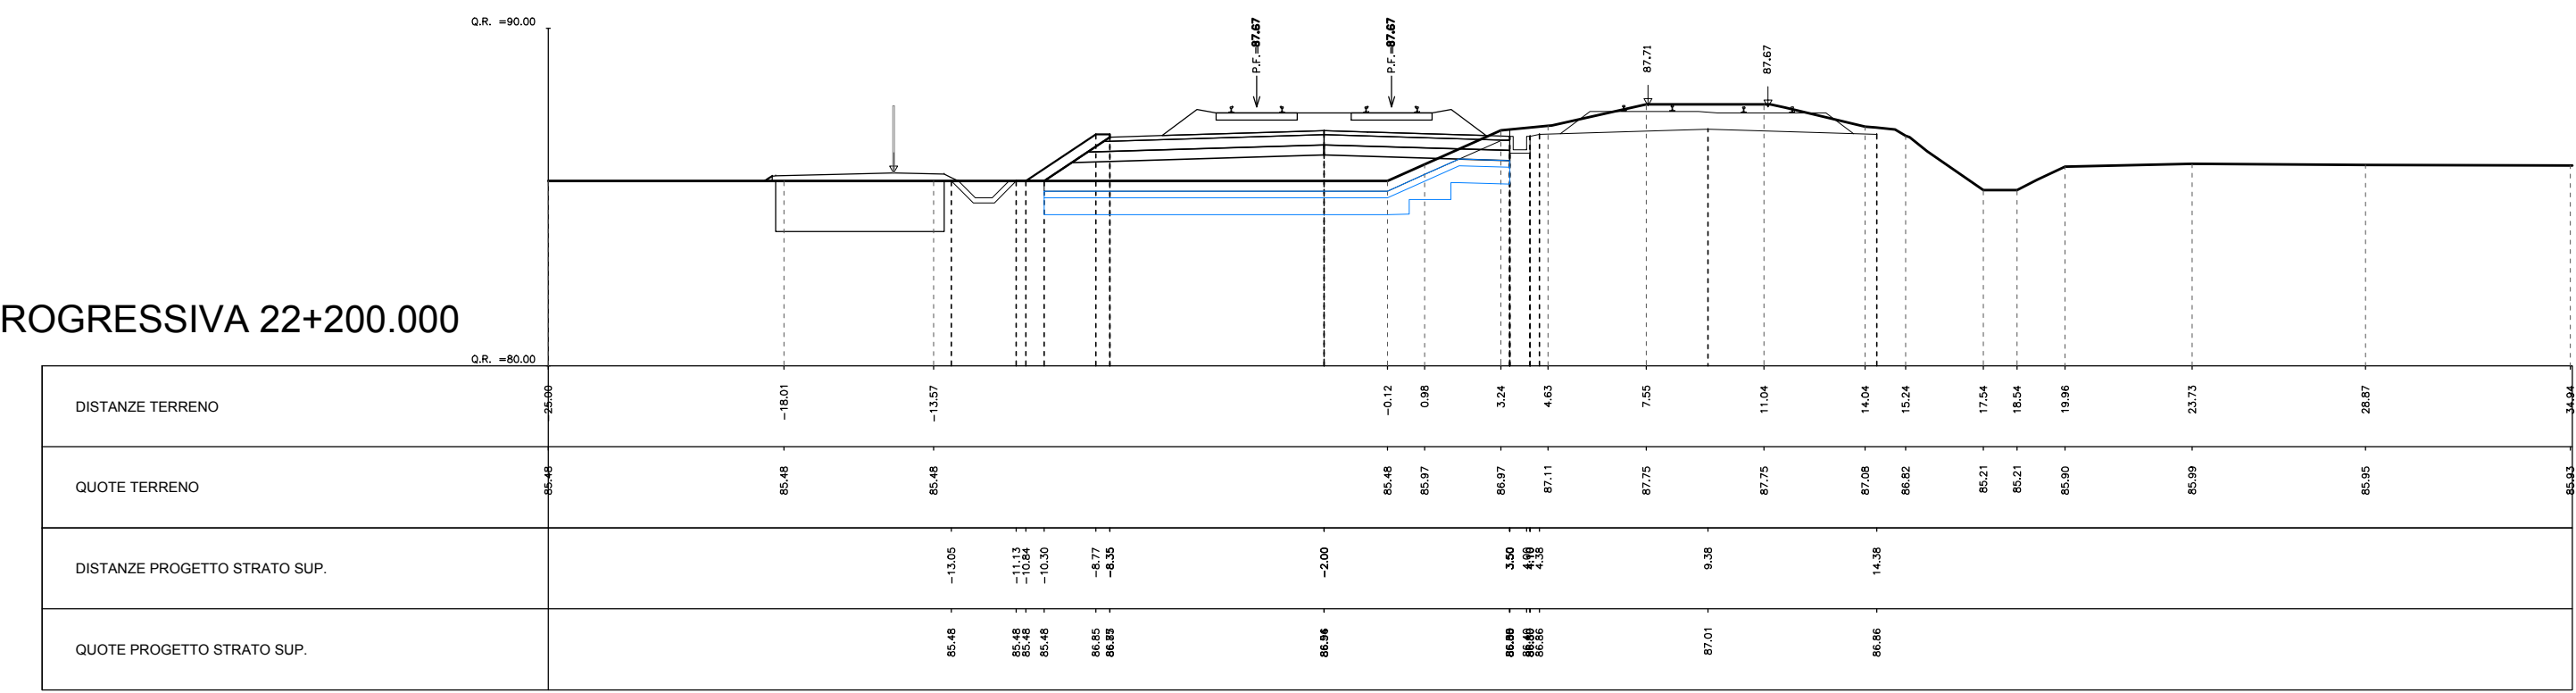


AREA	
Scavo:	0.41 mq
Rilevato:	5.96 mq
Inerbimento:	0.42 mq
Scotico:	3.96 mq
Bonifica:	9.42 mq

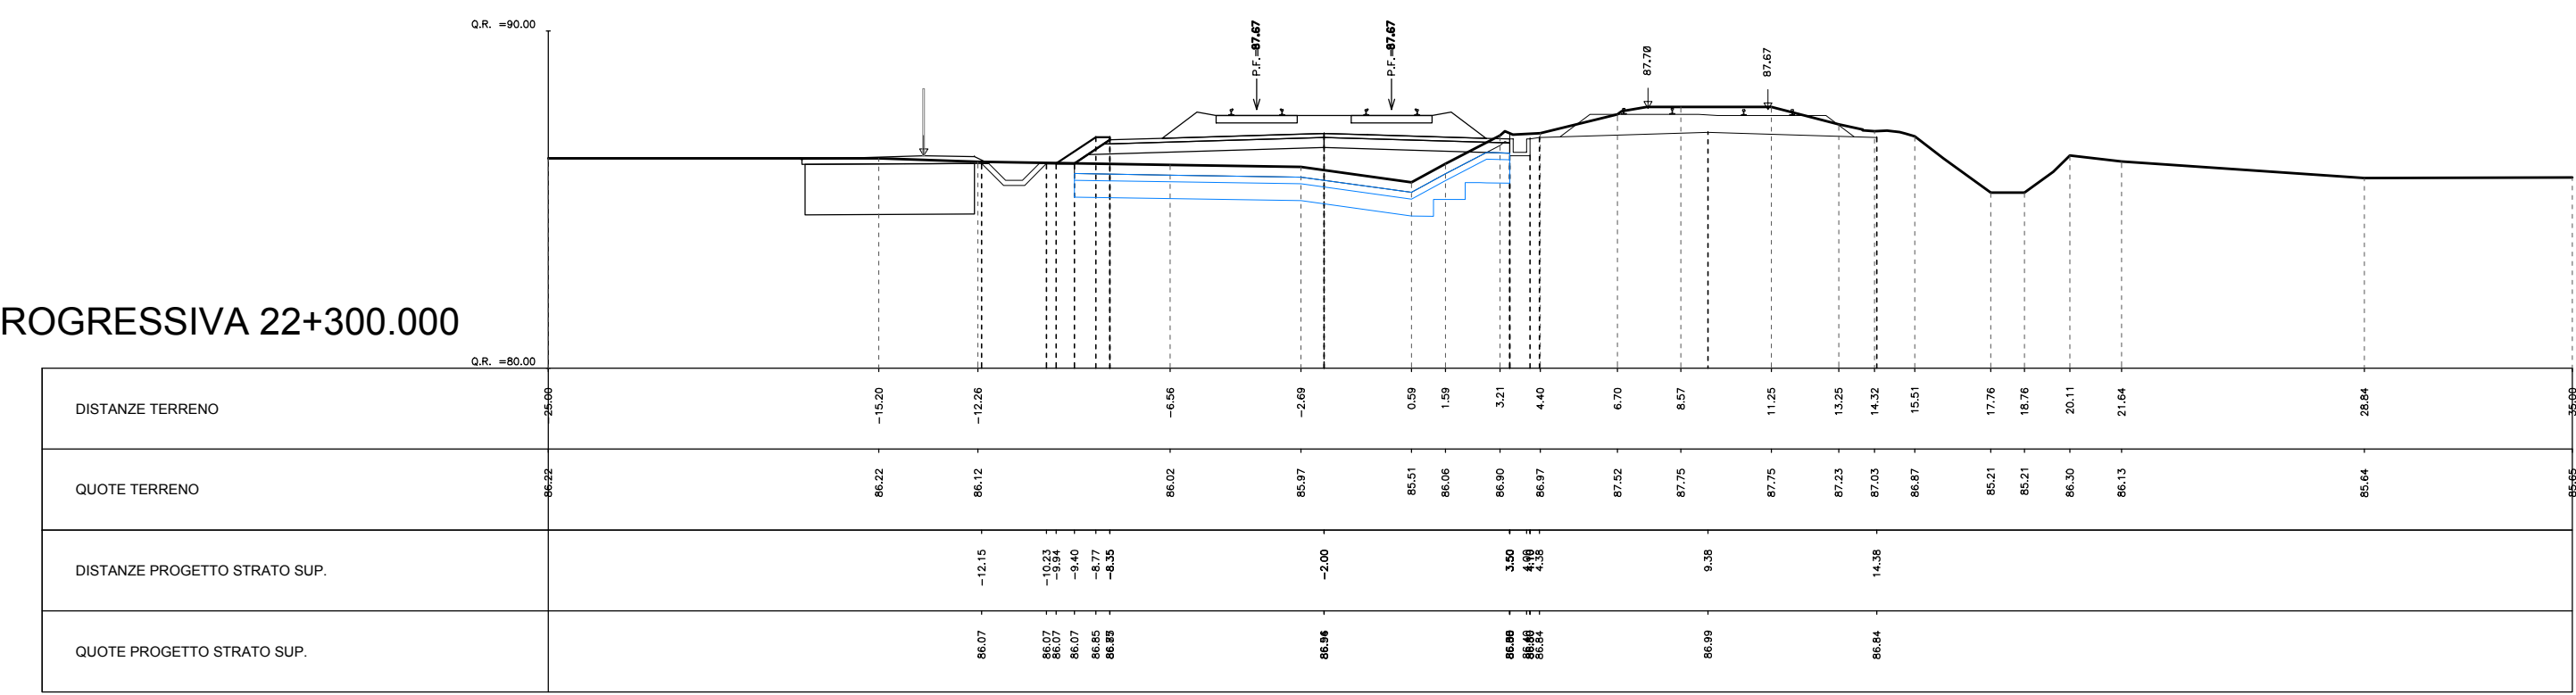

AREA	
Scavo:	3.52 mq
Rilevato:	0.00 mq
Inerbimento:	0.14 mq
Scotico:	3.64 mq
Bonifica:	8.49 mq

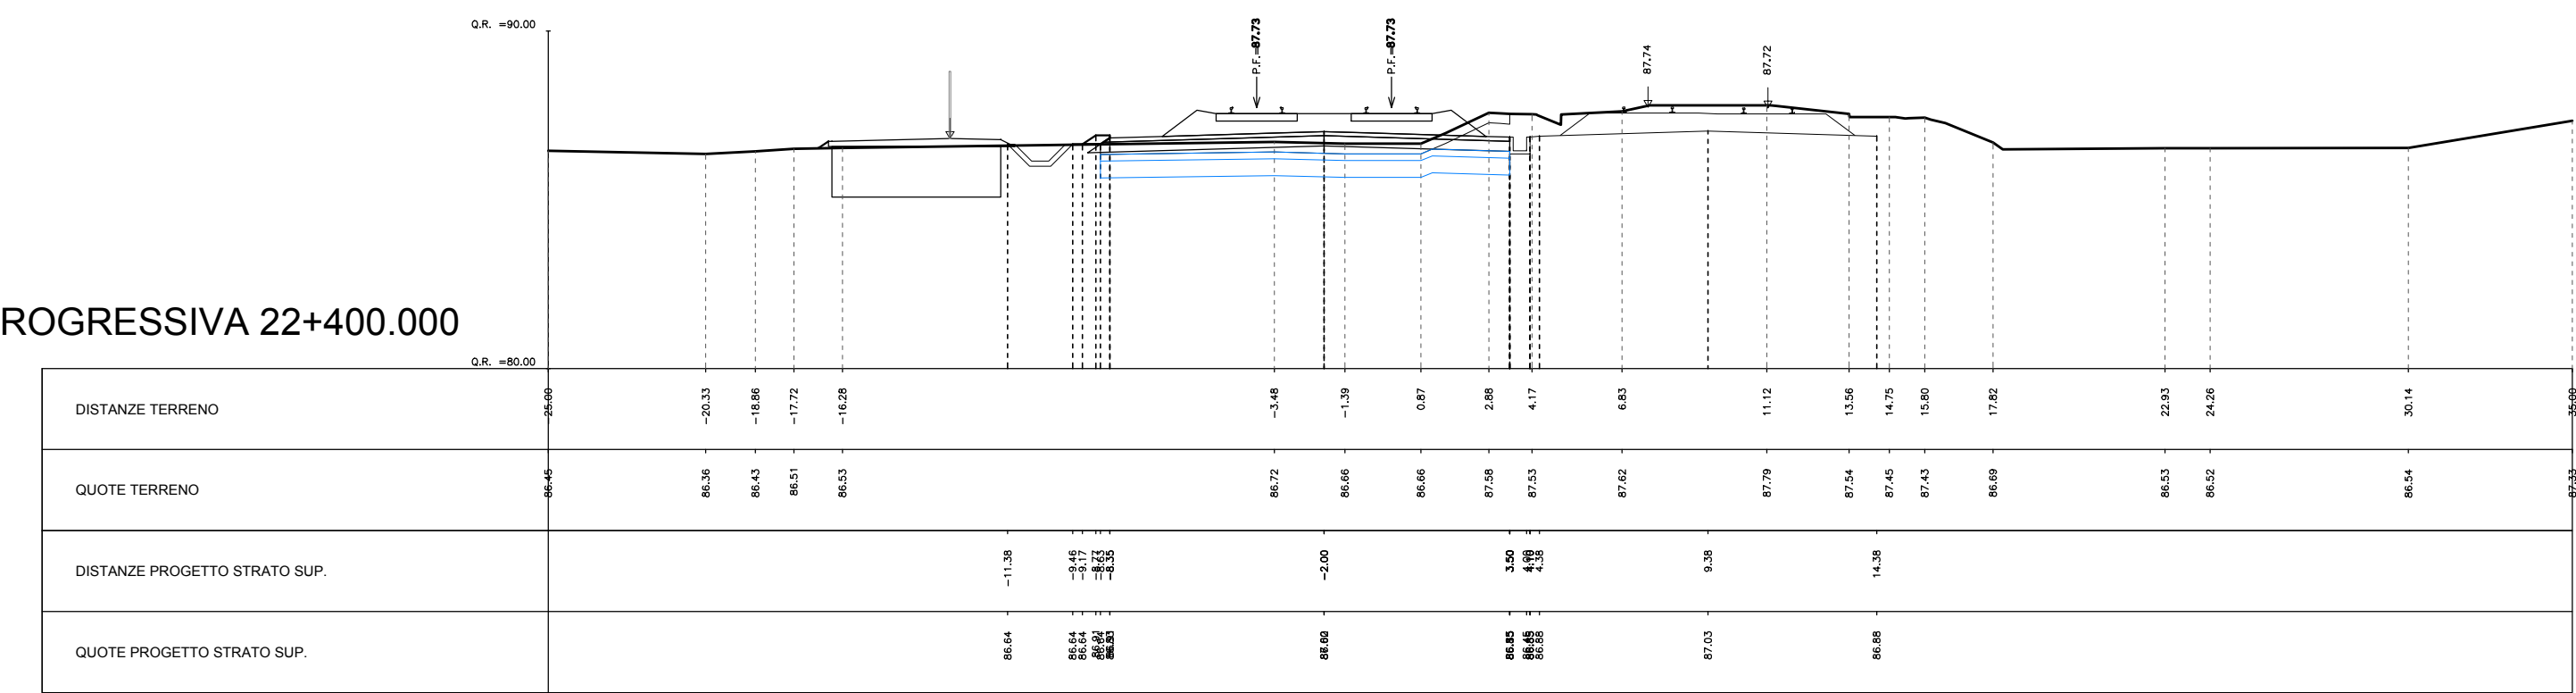

AREA	
Scavo:	2.10 mq
Rilevato:	1.26 mq
Inerbimento:	0.14 mq
Scotico:	3.64 mq
Bonifica:	8.90 mq

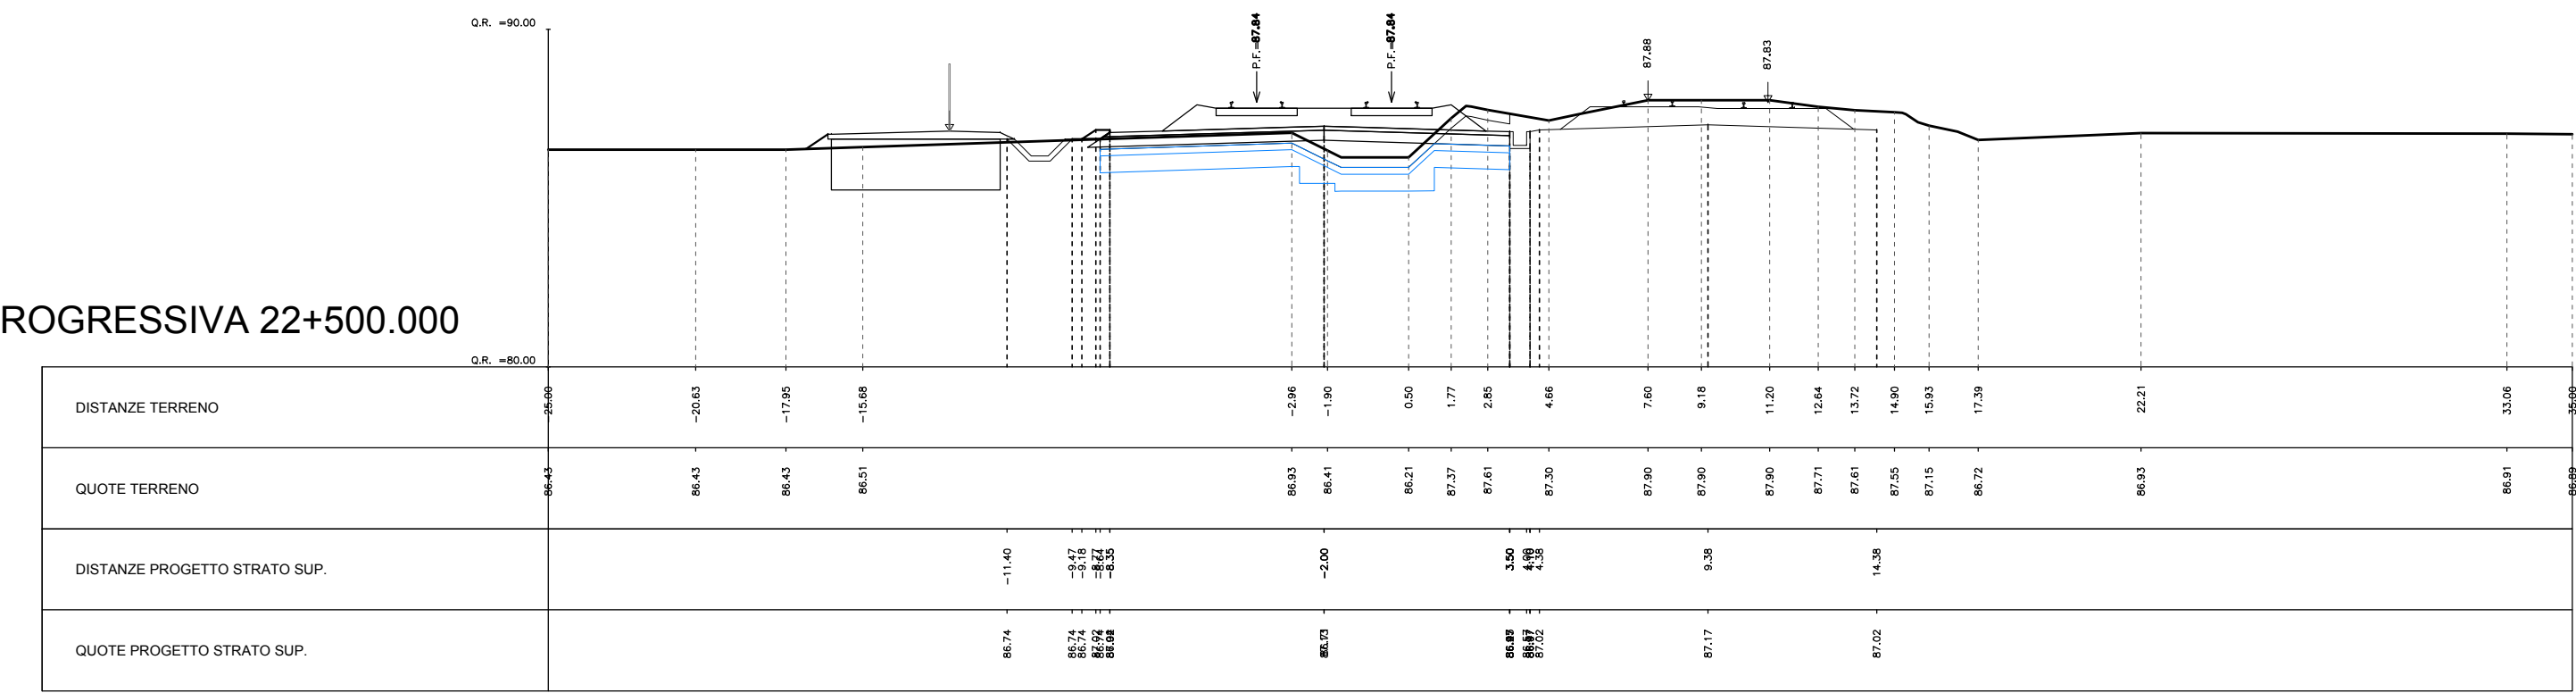

CUP: J4710900030009

U.O. INFRASTRUTTURE NORD

PROGETTO DEFINITIVO

POTENZIAMENTO DELLA LINEA MILANO - GENOVA
QUADRUPLICAMENTO TRATTA MILANO ROGOREDO - PAVIA
FASE 2 - QUADRUPLICAMENTO PIEVE EMANUELE - PAVIA

CORPO STRADALE FERROVIARIO - CONFIGURAZIONE FINALE

Sezioni trasversali - Tav. 11/18

SCALA:
1:200

COMMESSA	LOTTO	FASE	ENTE	TIPO DOC.	OPERA/DISCIPLINA	PROGR.	REV.
NM0Z	20	D	26	W9	CS0000	011	A

Rev.	Descrizione	Redatto	Data	Verificato	Data	Approvato	Data	Autografo	Data
A	EMMISSIONE ESECUTIVA	10/02/2018	10/02/2018	10/02/2018	10/02/2018	10/02/2018	10/02/2018	10/02/2018	10/02/2018

File: h40222026\WCS000011A.DWG n. Elab.: 1