



POZZETTO PREFABBRICATO 2.00x1.50 H=1.50

SCALA 1:20

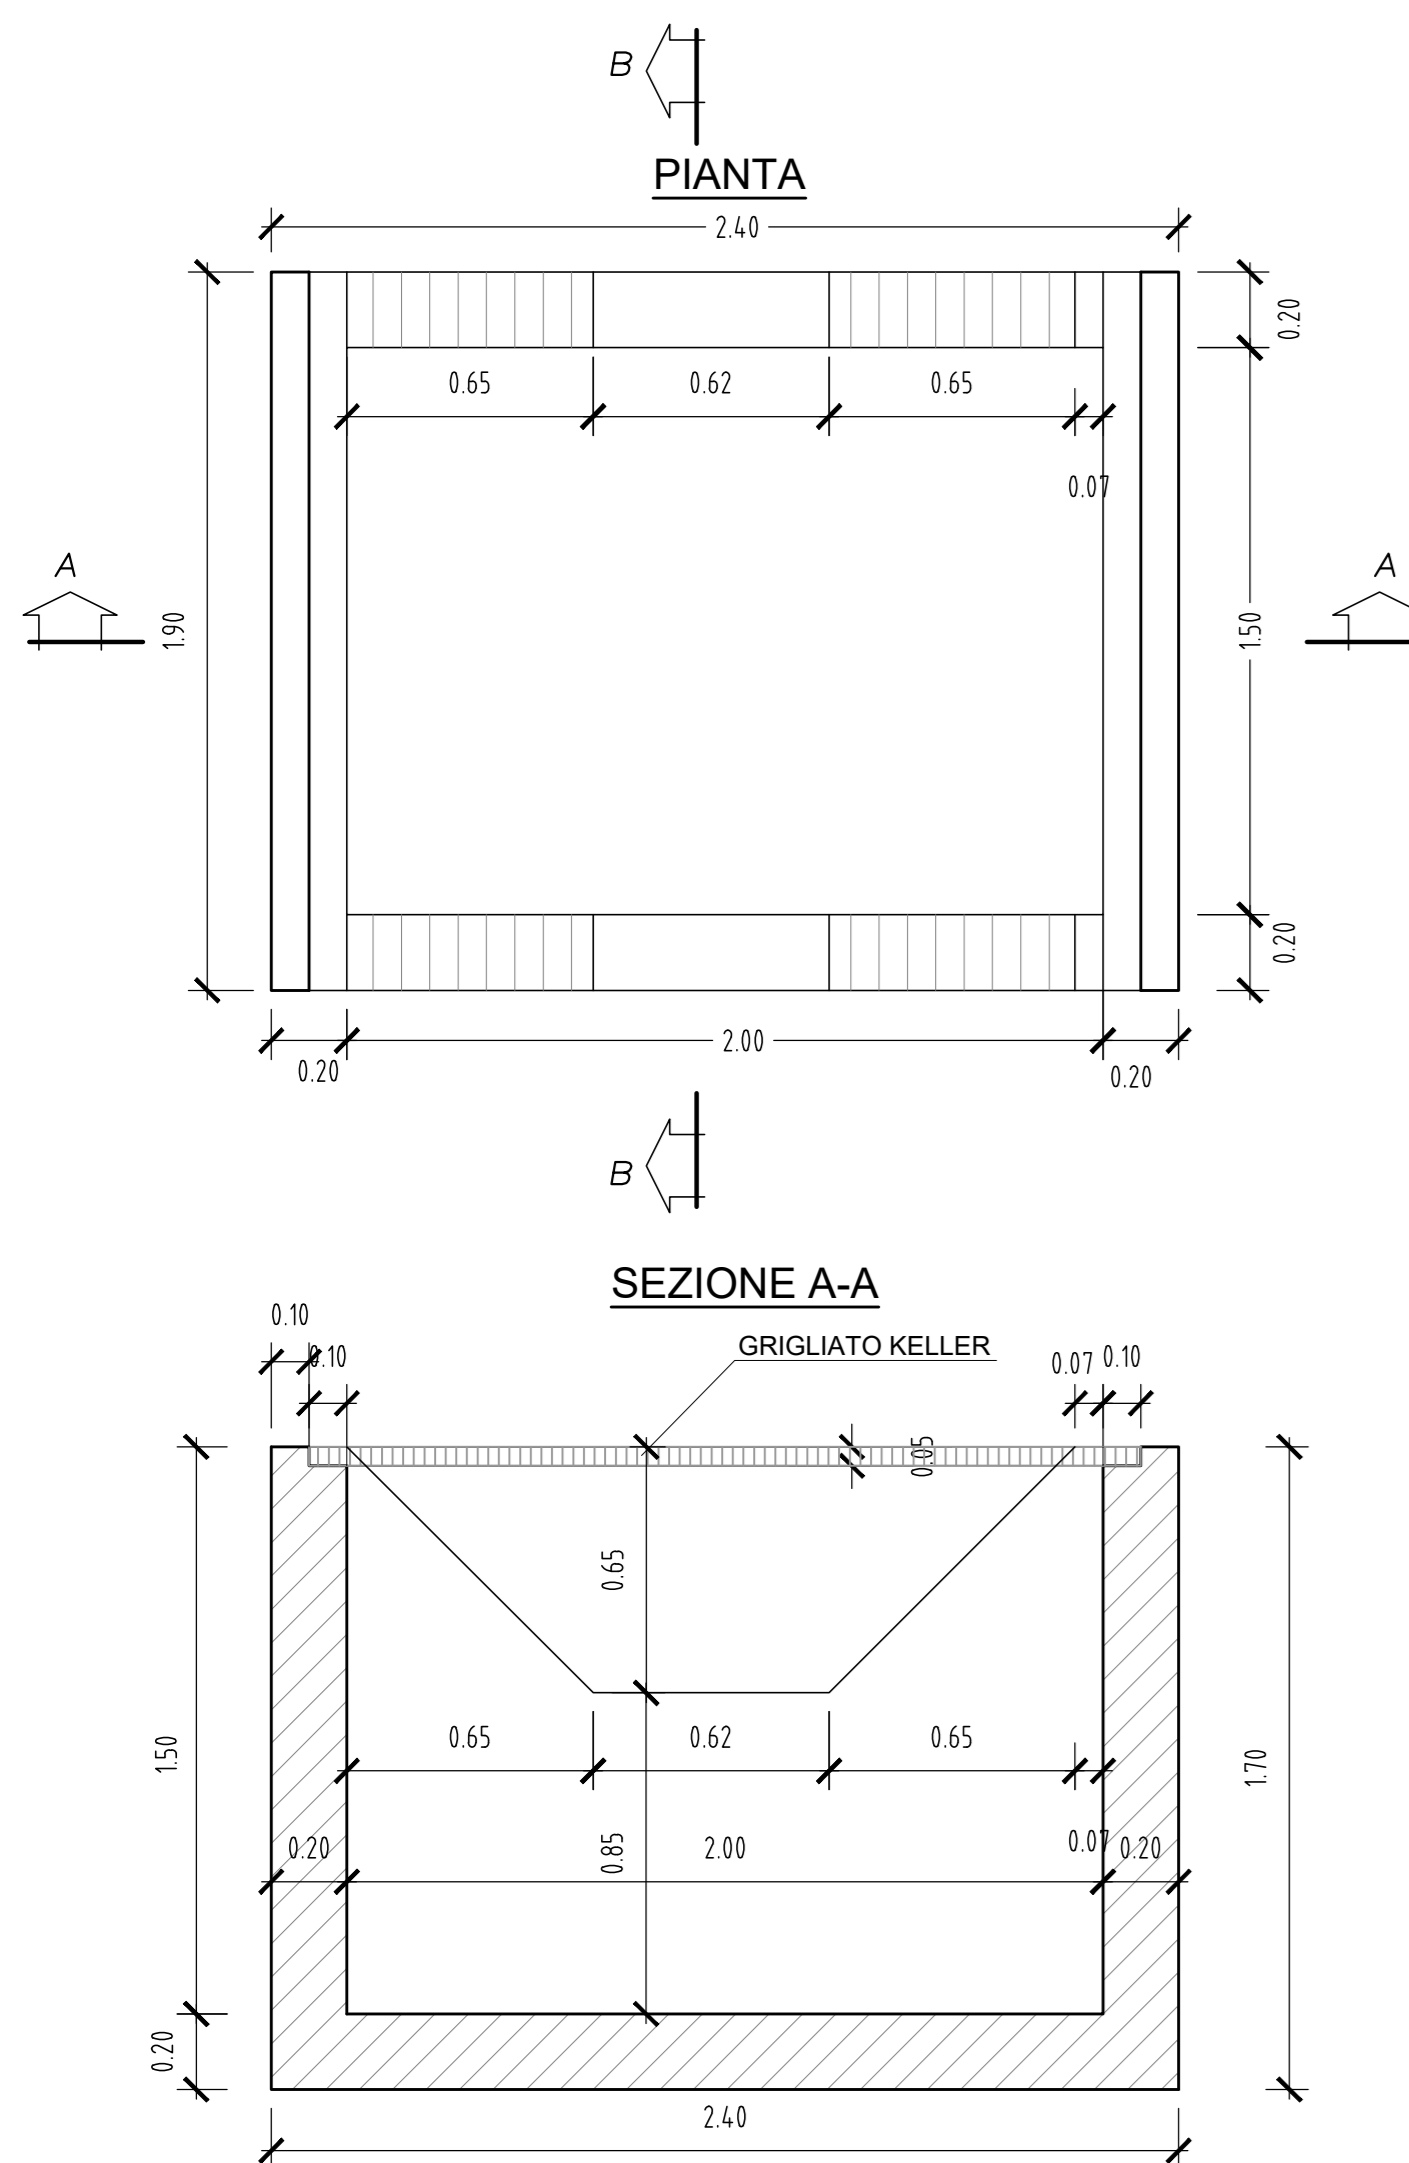


CANALETTA PREFABBRICATA TRAPEZOIDALE 0.50x0.50 - Sponde 1:1

SCALA 1:20

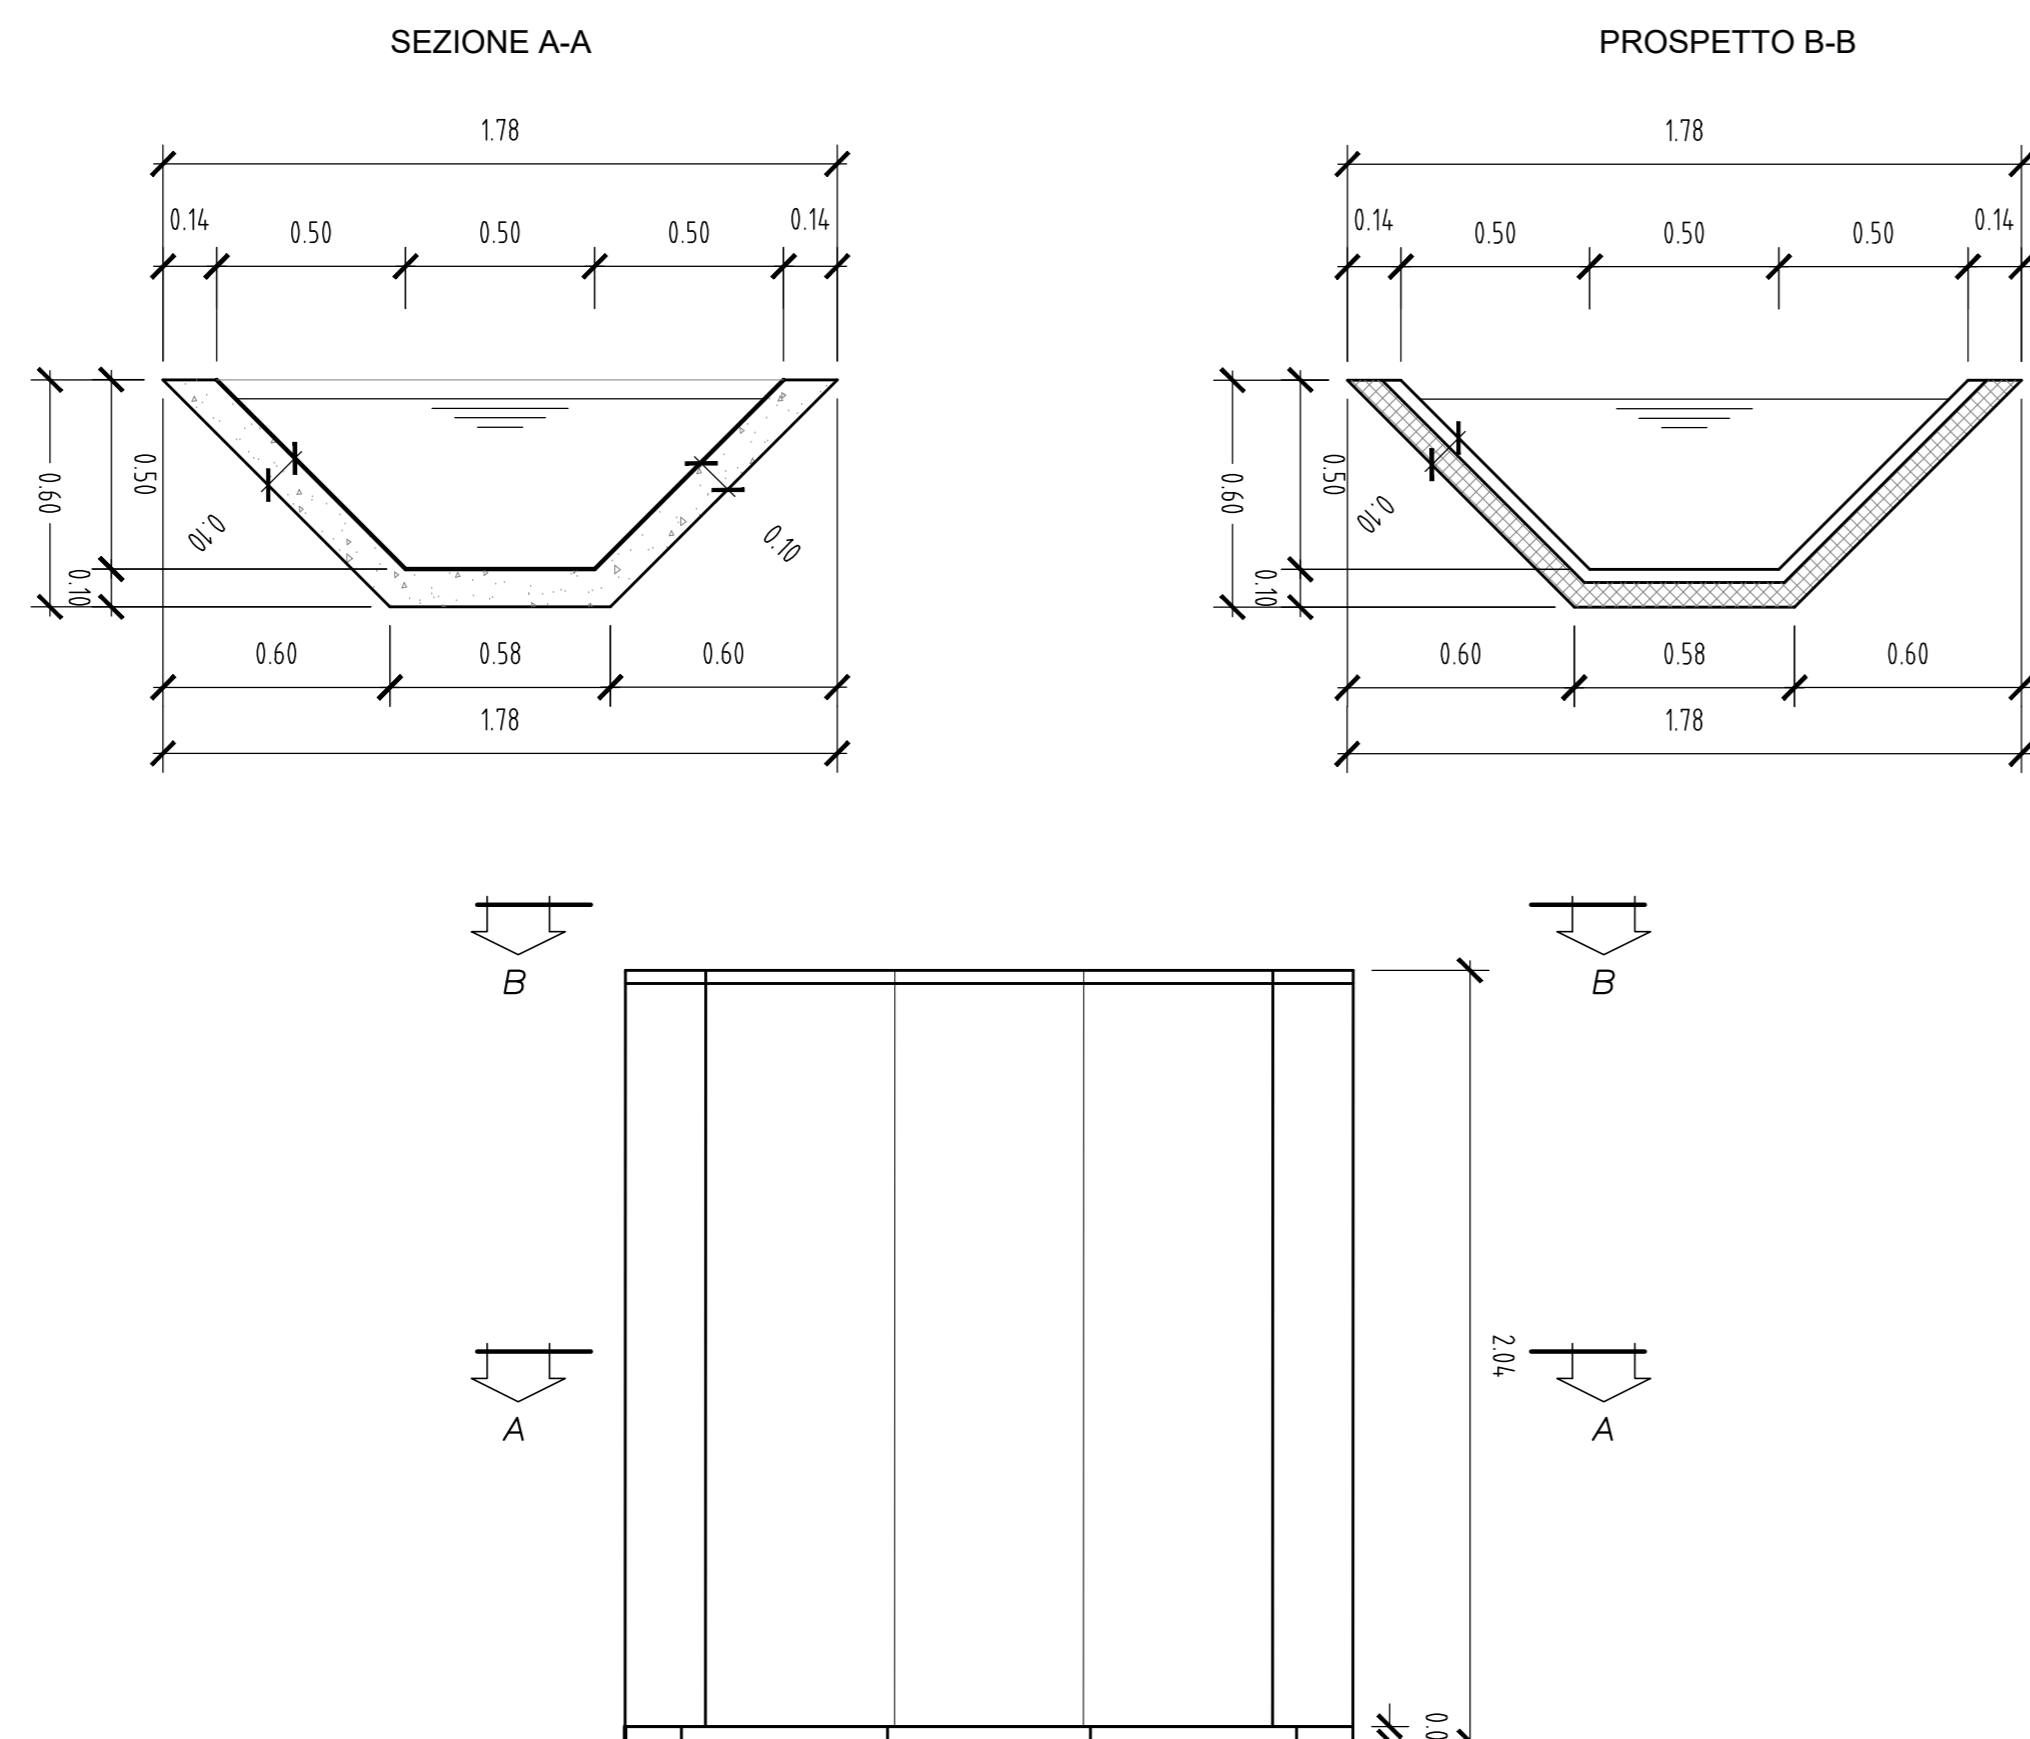


TUBO FESSURATO IN PVC Ø500 PER DISTRIBUZIONE LONGITUDINALE

SCALA 1:10

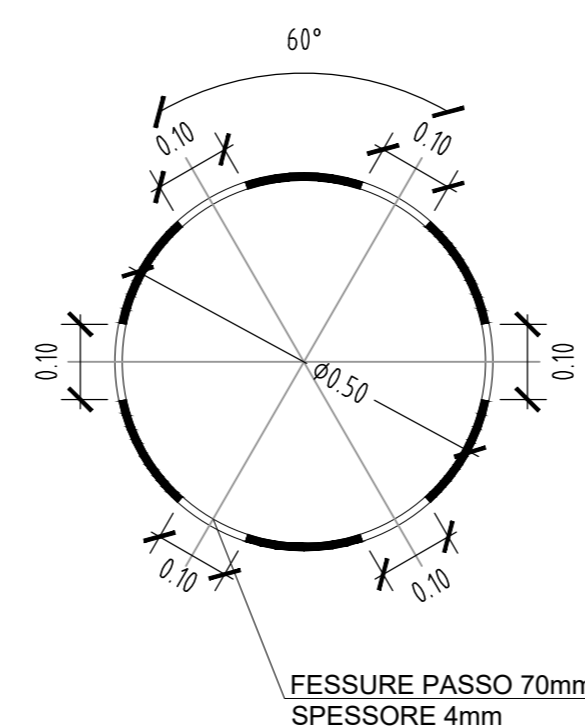


TUBO FESSURATO IN PVC Ø315 PER DISTRIBUZIONE TRASVERSALE

SCALA 1:10

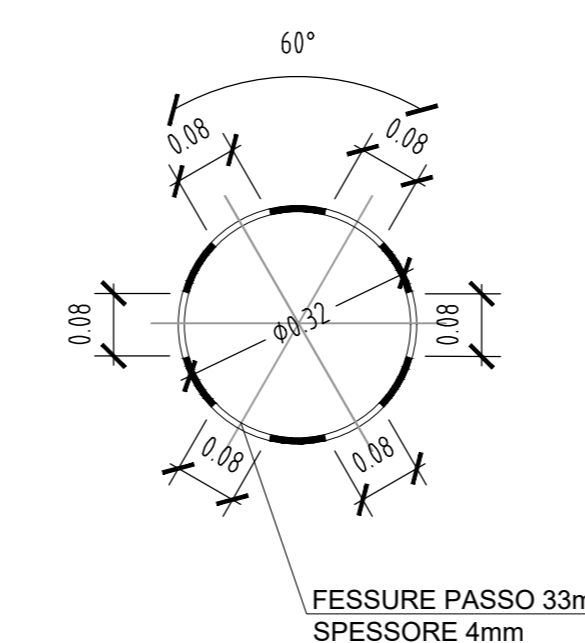


CASSONETTO DRENANTE

SCALA 1:50

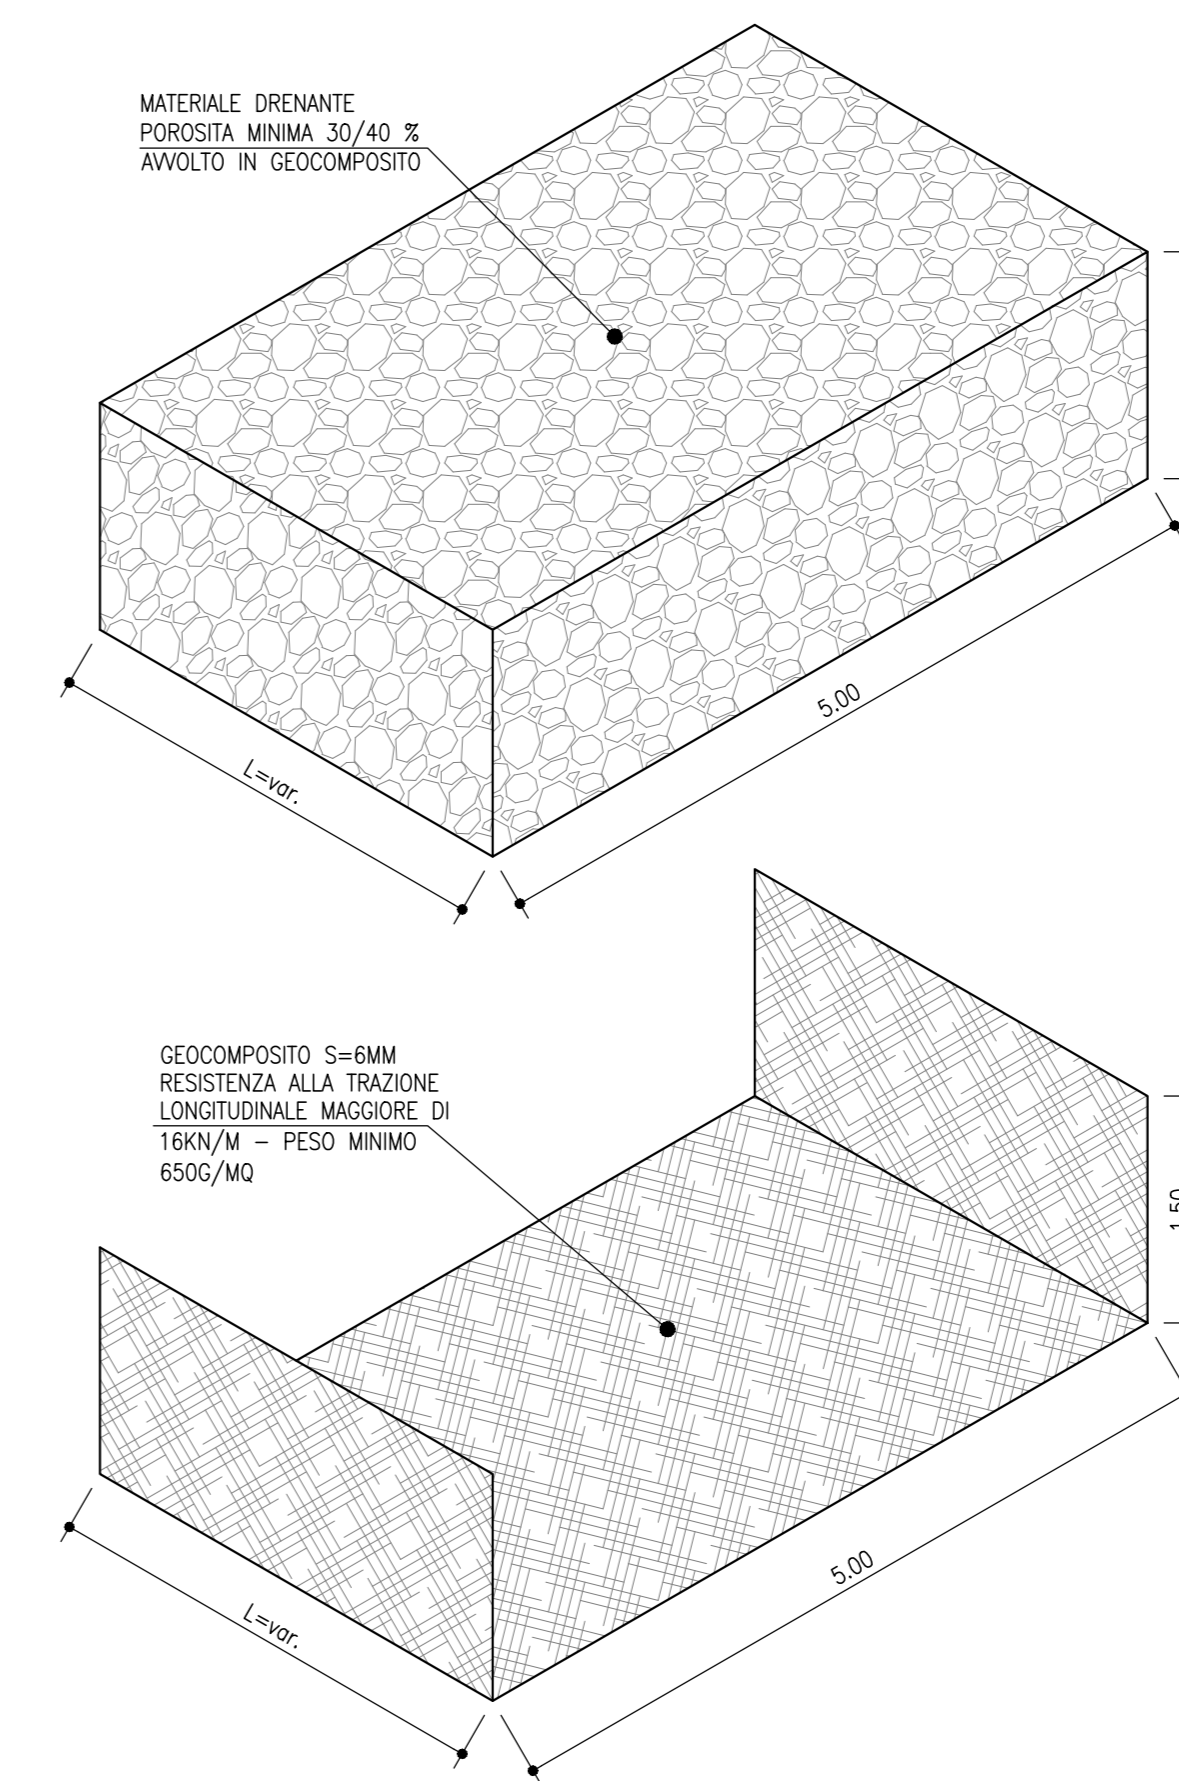


POZZETTO PREFABBRICATO 1.00x1.00

SCALA 1:20

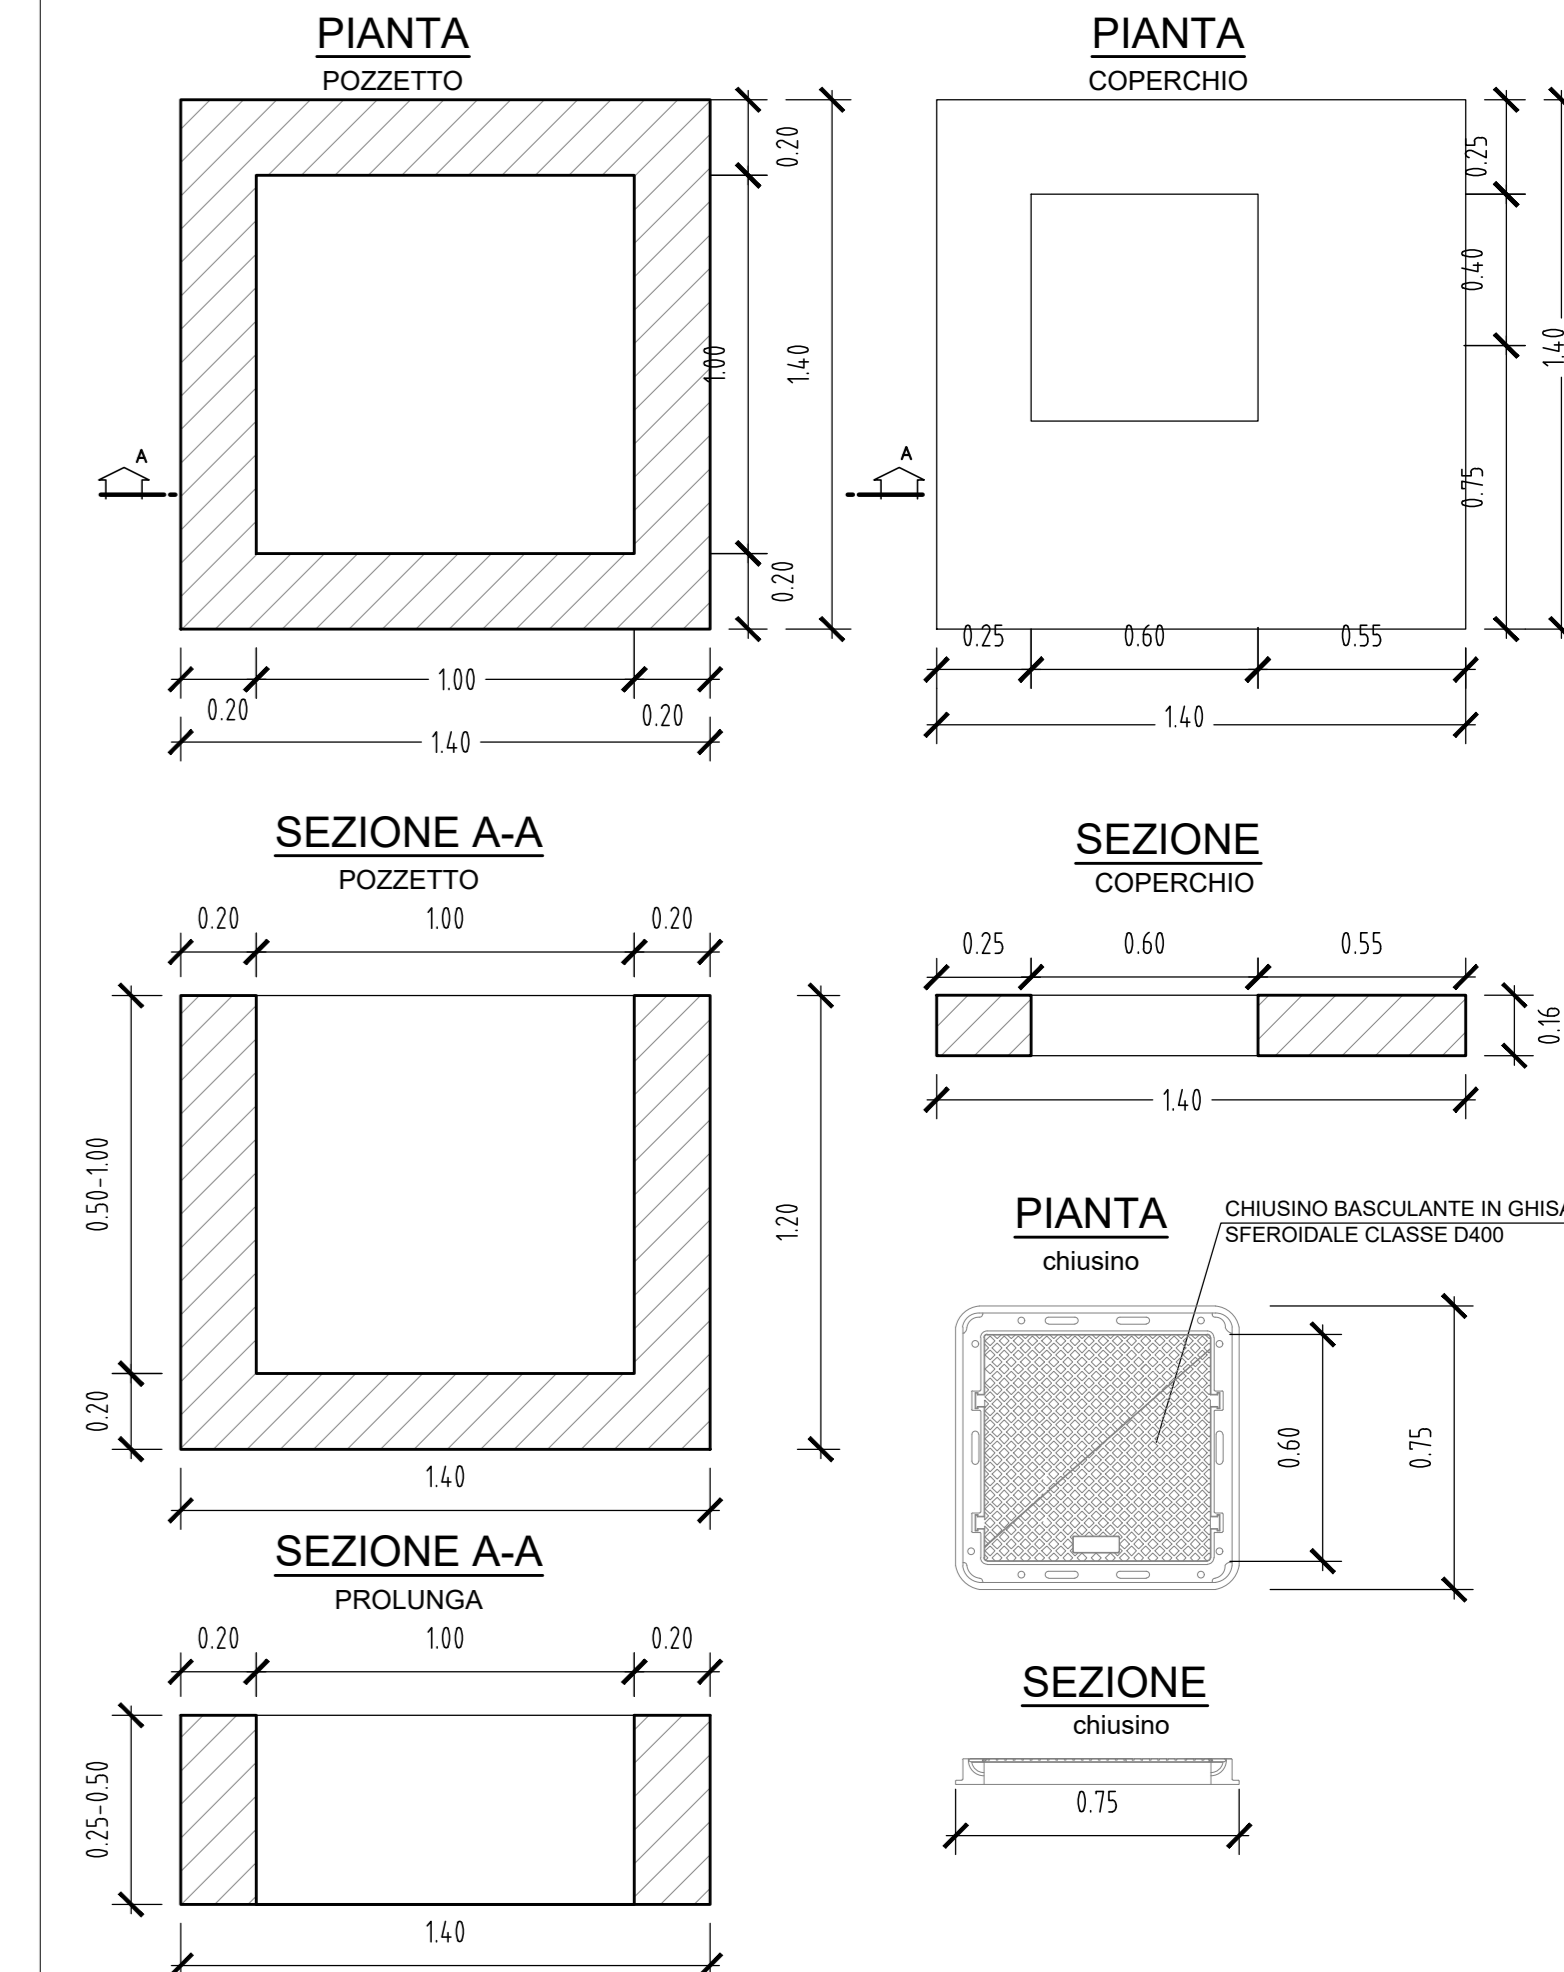


CANALETTA PREFABBRICATA 0.40x0.40 - Sponde 14:1

SCALA 1:20

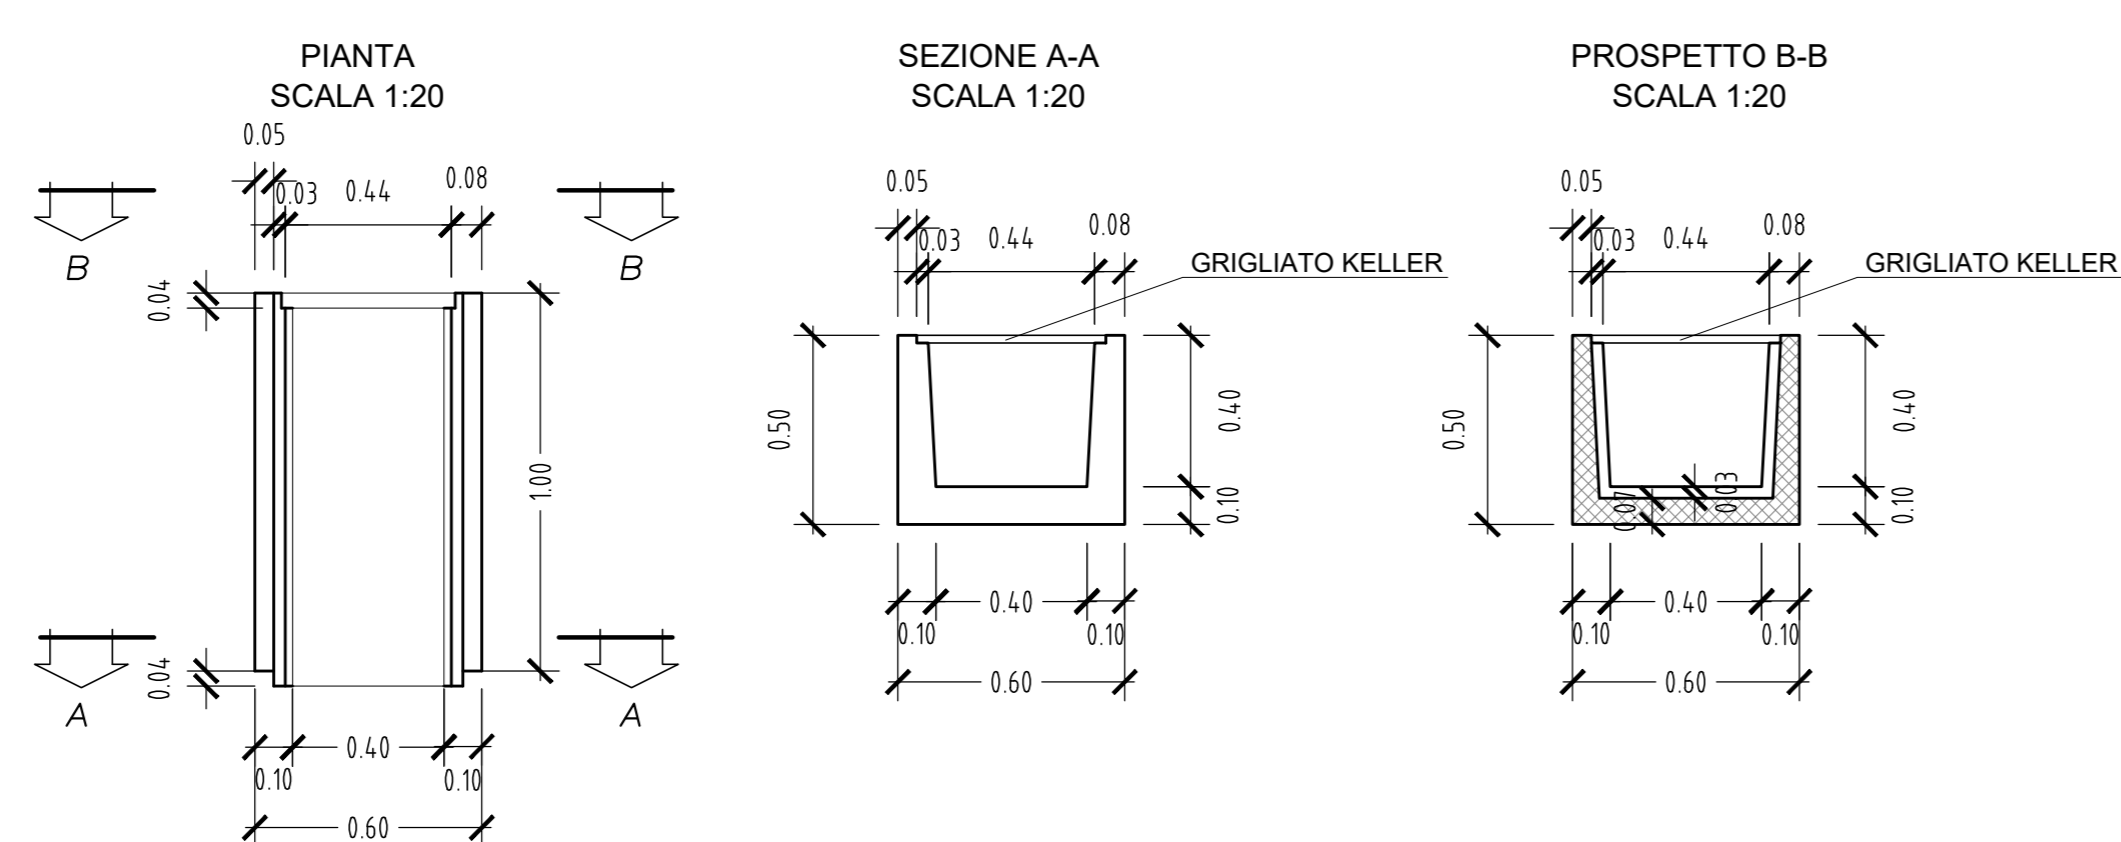


POZZETTO PREFABBRICATO 0.50X0.50

SCALA 1:20

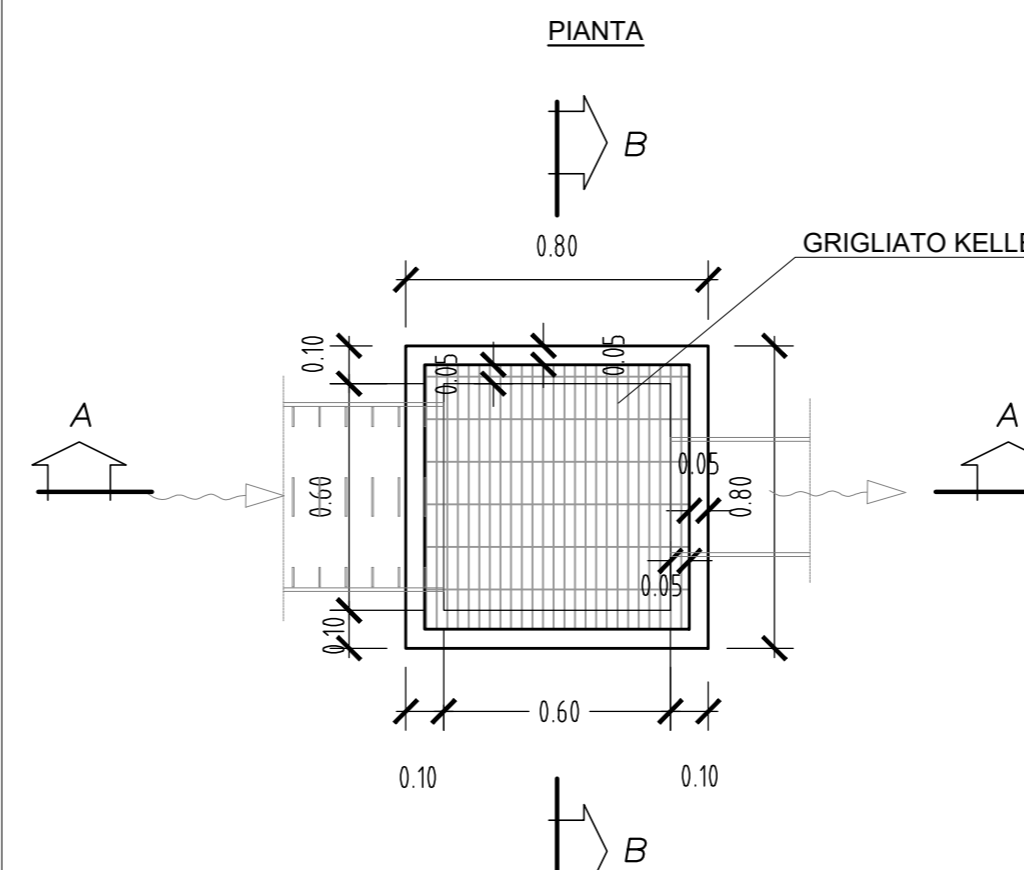


POZZETTO PREFABBRICATO 0.50X0.50

SCALA 1:20

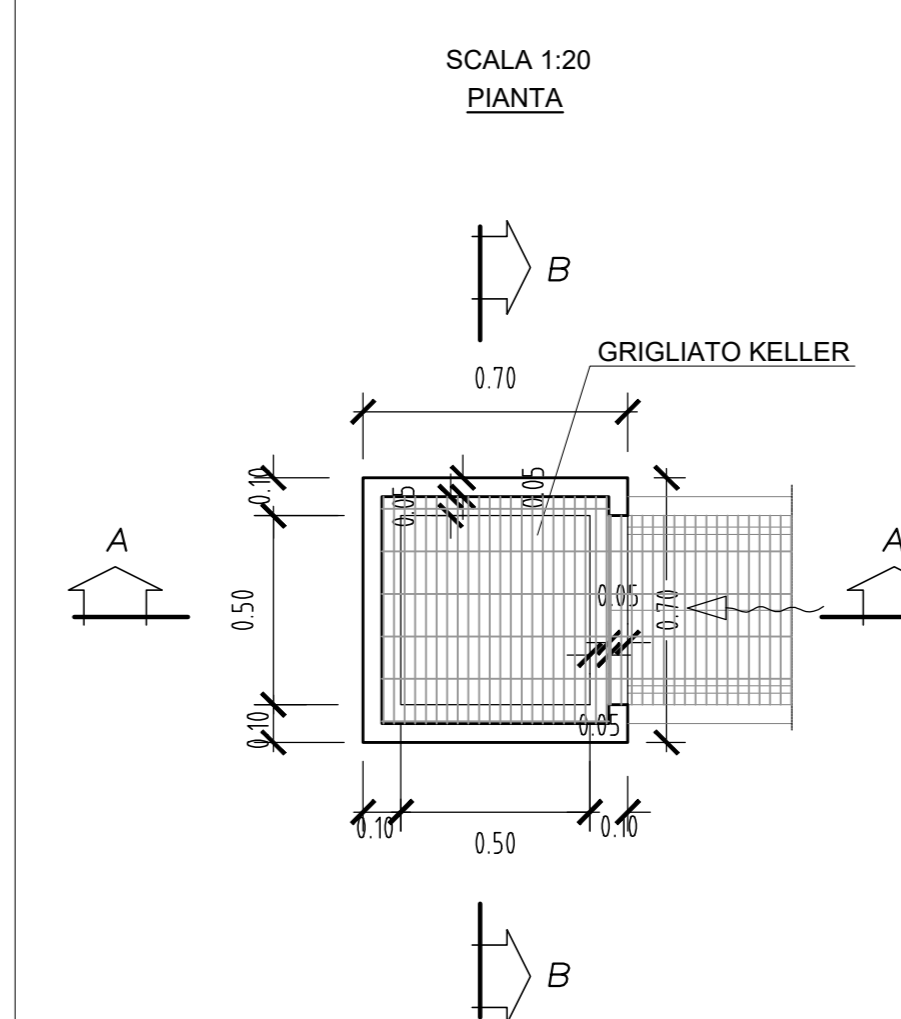


FOSSO IN TERRA CON PACCHETTO DRENANTE - Sponde 1:1

SCALA 1:20

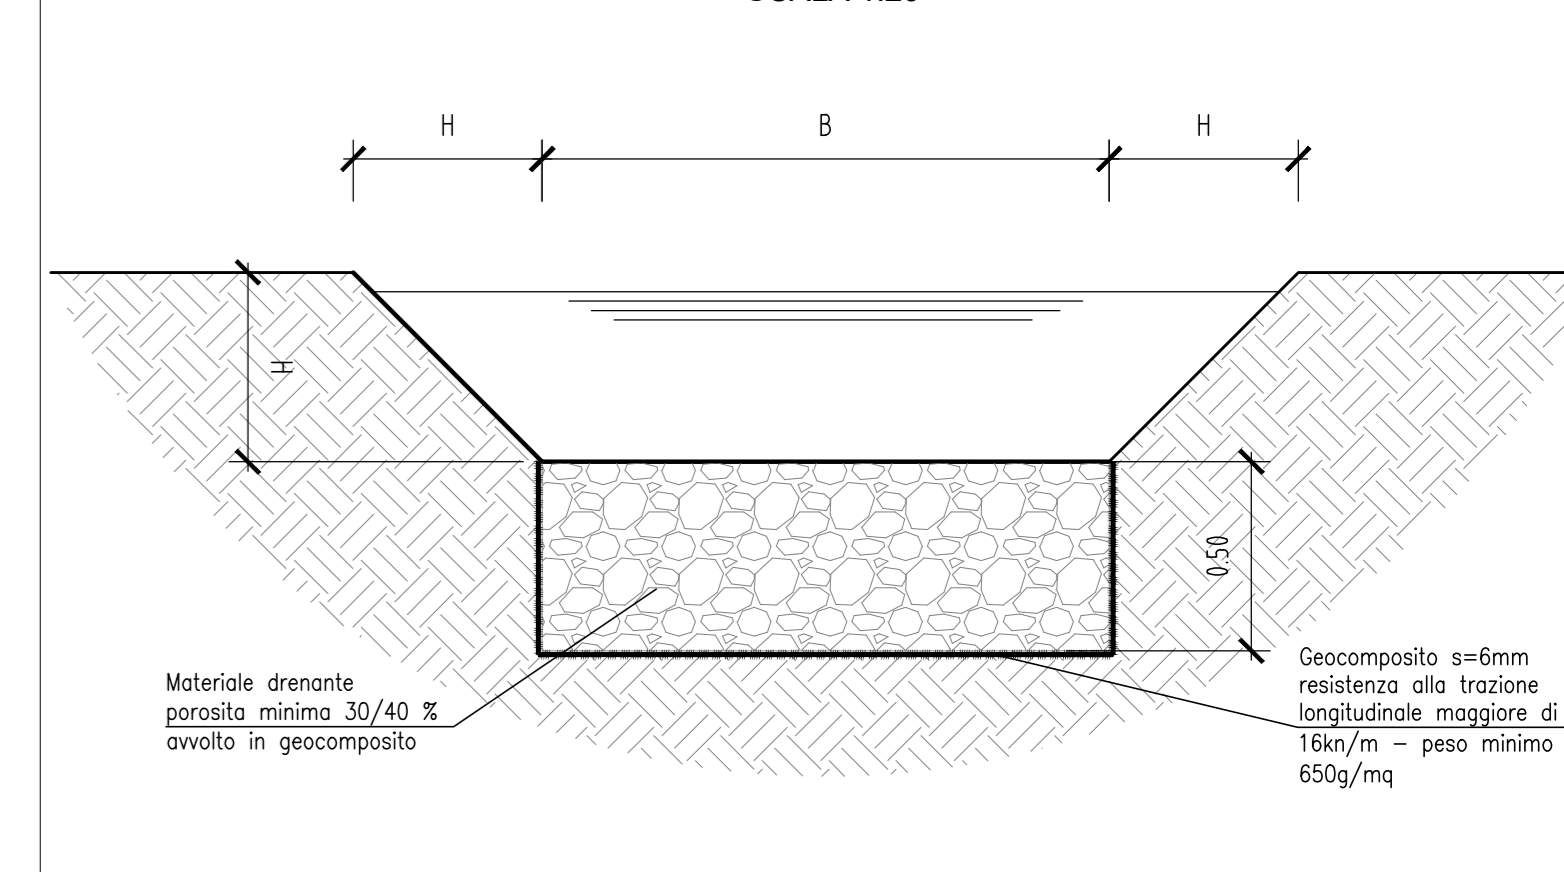


RACCORDO CORDOLO-EMBRICI

SCALA 1:20

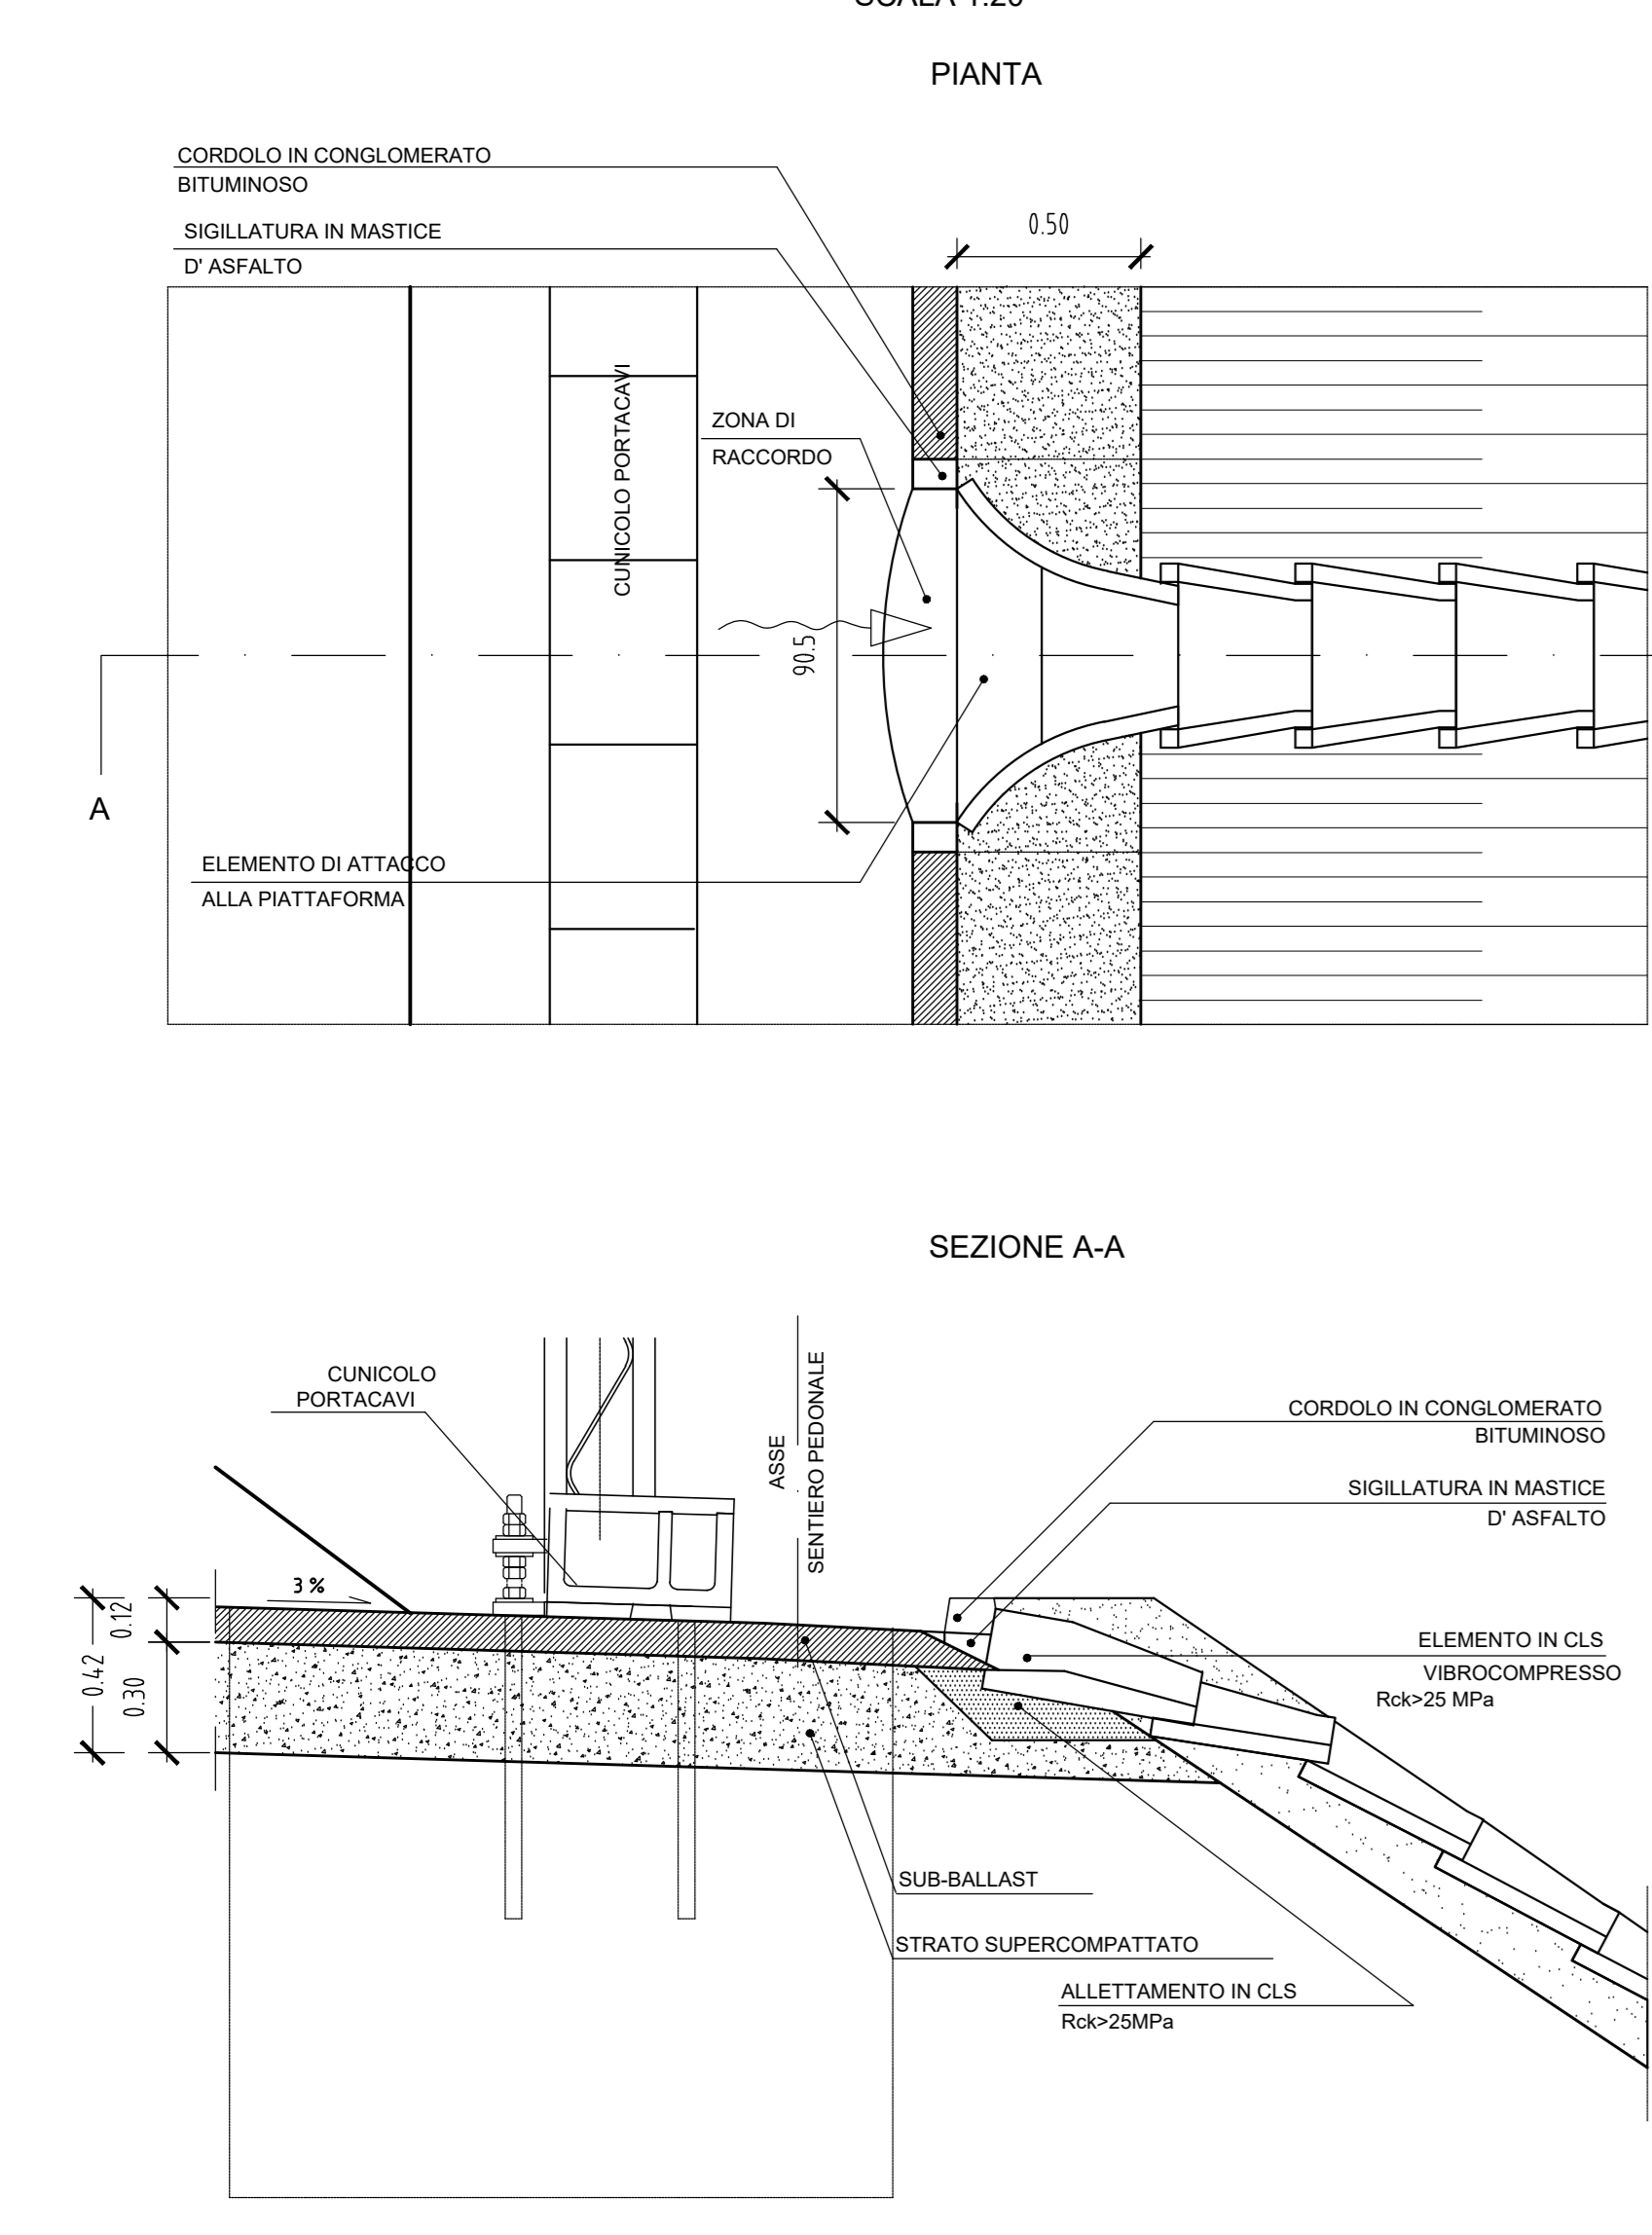


PARTICOLARI EMBRICI IN CLS VIBROCOMPRESSO

Scala 1:10

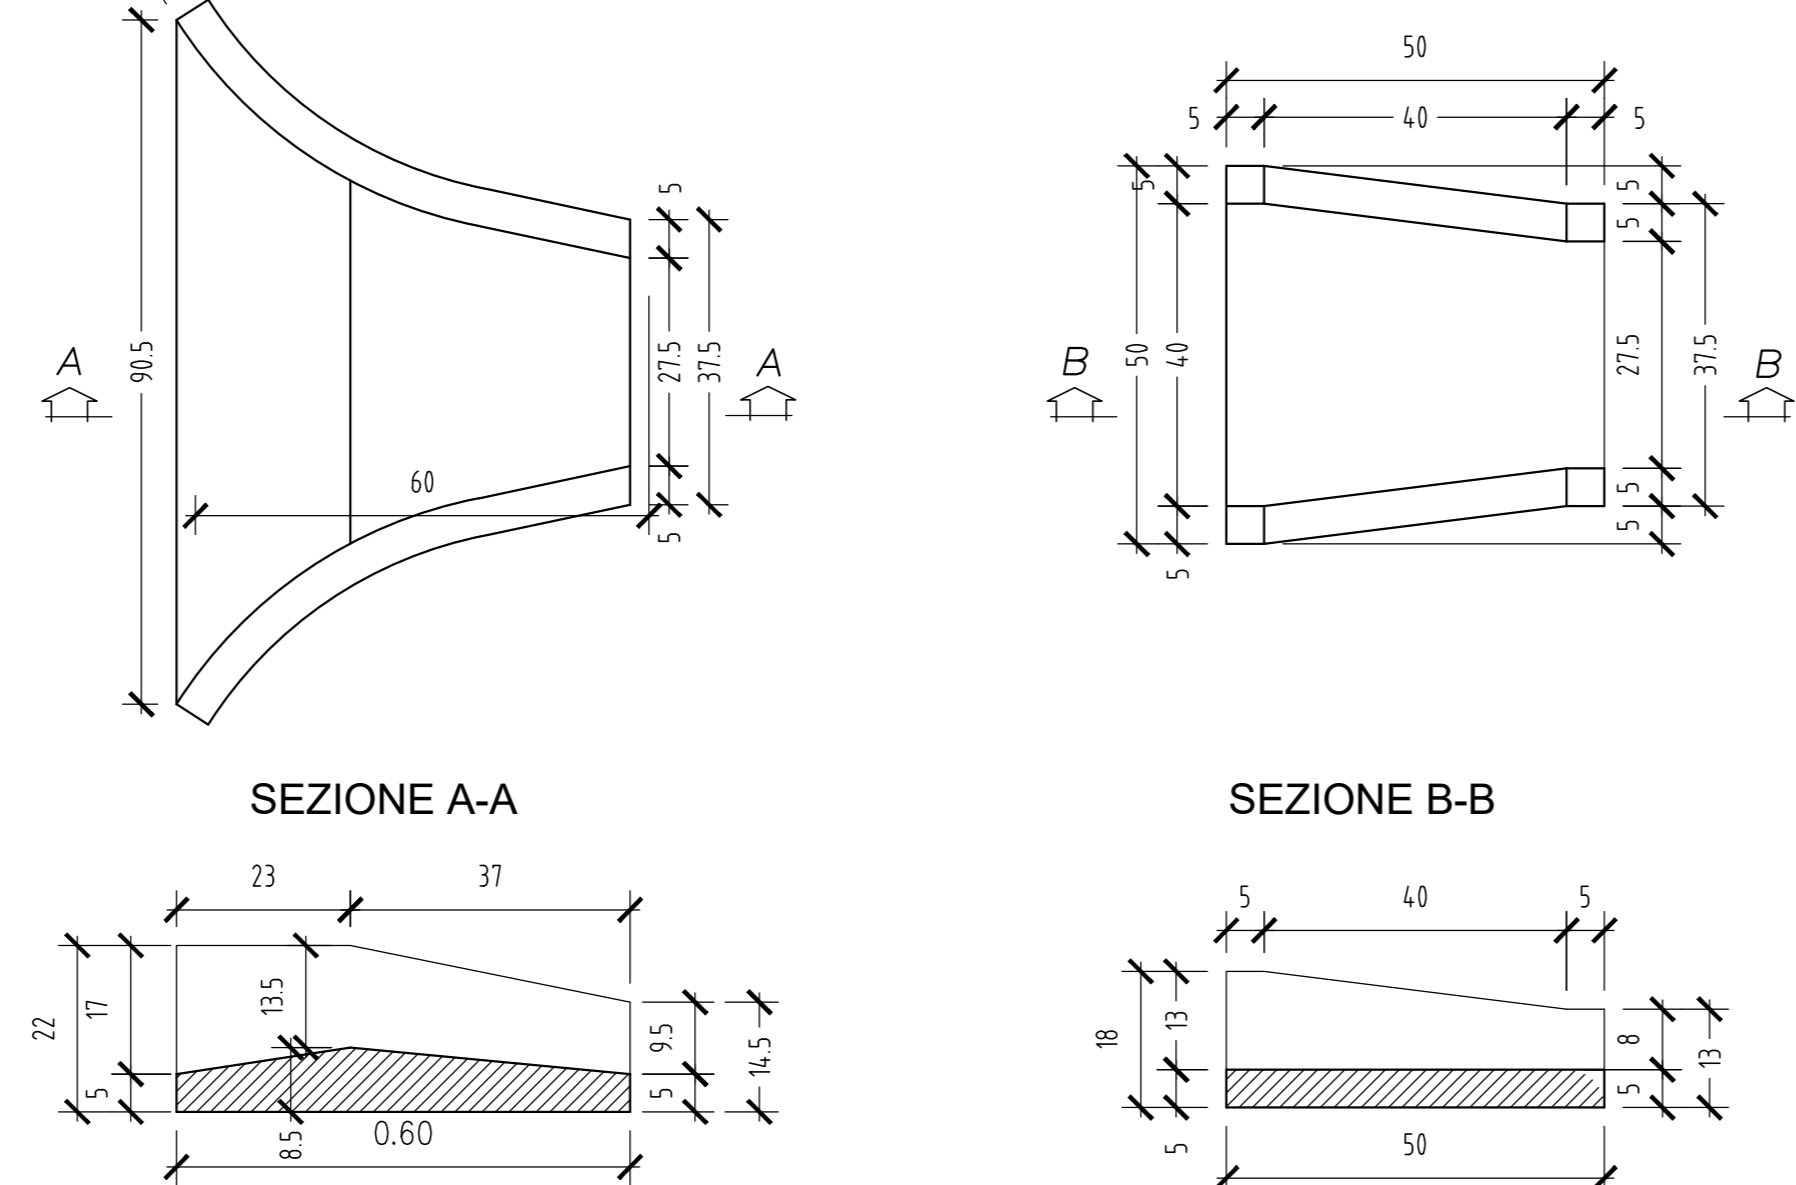


PARTICOLARE IMMISSIONE EMBRICE NELLA CANALETTA TRAPEZOIDALE

Scala 1:10

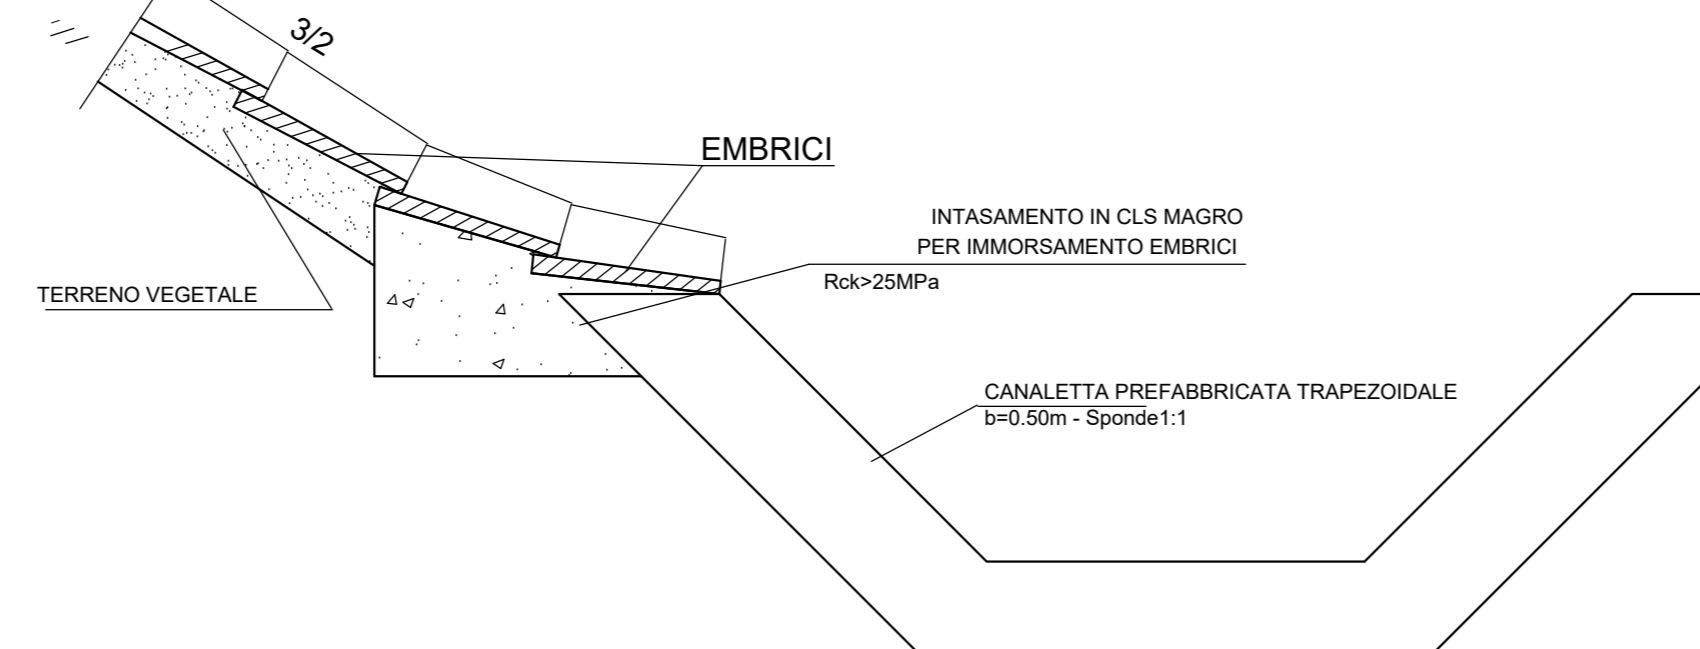


POZZETTO PREFABBRICATO 0.50X0.50

SCALA 1:20

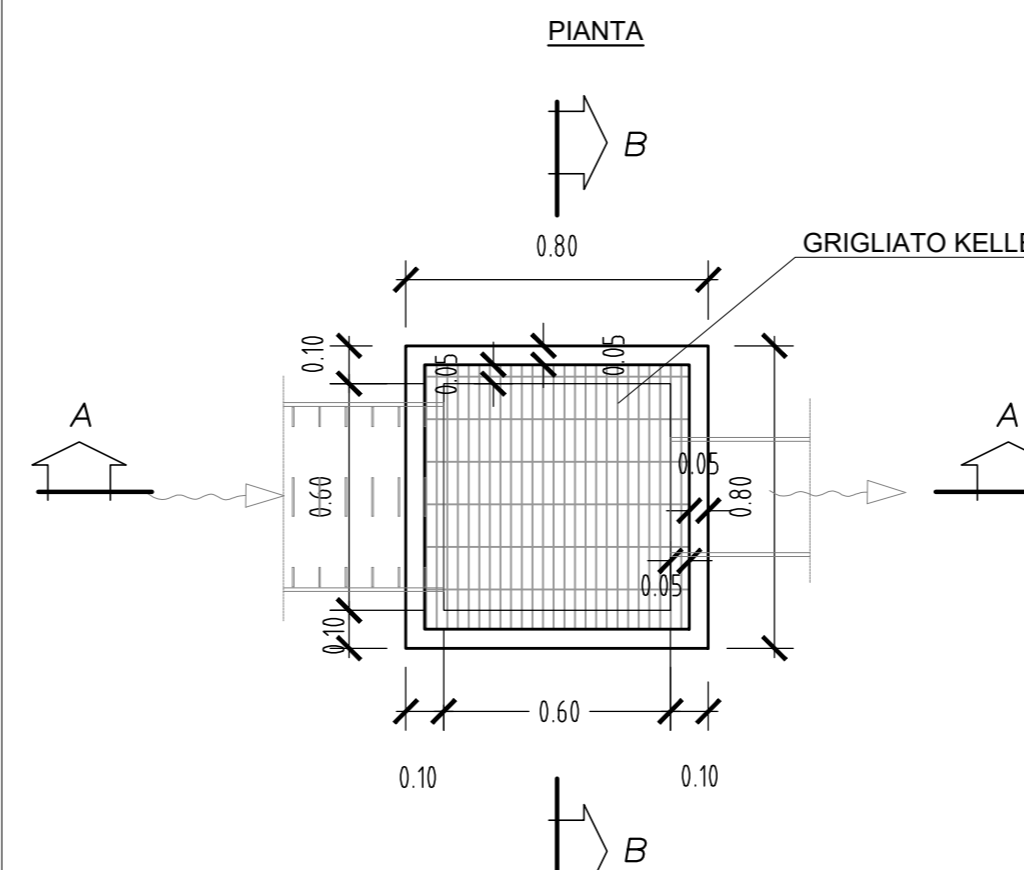

POZZETTO PREFABBRICATO 0.50X0.50

SCALA 1:20

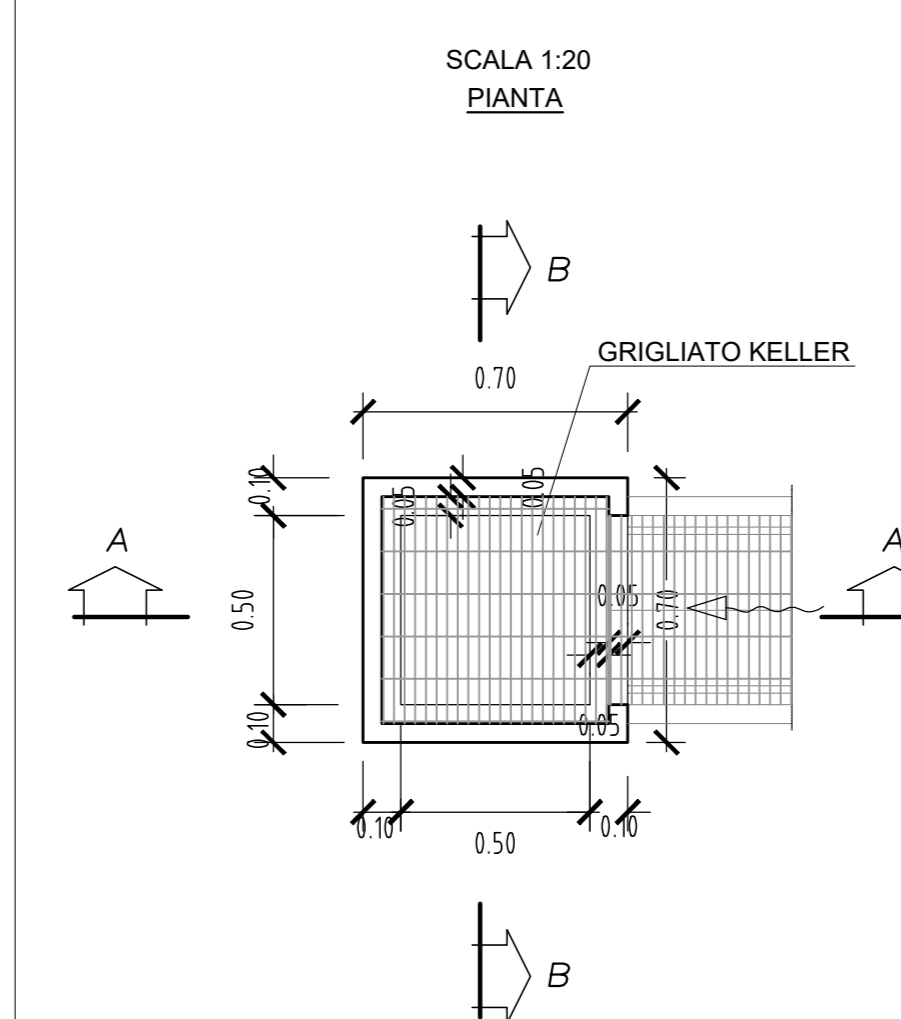

COMMITTENTE: **RFI RETE FERROVIARIA ITALIANA GRUPPO FERROVIE DELLO STATO ITALIANE**

PROGETTAZIONE: **ITALFERR**

CUP: J4710900030009

U.O. INFRASTRUTTURE NORD

PROGETTO DEFINITIVO

POTENZIAMENTO DELLA LINEA MILANO - GENOVA QUADRUPPLICAMENTO TRATTA MILANO ROGOREDO - PAVIA FASE 2 - QUADRUPPLICAMENTO PIEVE EMANUELE - PAVIA

IDRAULICA DI SEDE - GENERALE

Opere tipologiche smaltimento acque di sede - Tav. 5/5

SCALA: 1:50

COMMESSA	LOTTO	FASE	ENTE	TIPO DOC.	OPERA/DISCIPLINA	PROGR.	REV.
NM02	20	D	26	BZ	100002	005	A

Rev.	Descrizione	Redatto	Data	Verificato	Data	Approvato	Data	Autografo	Data
A	EMMISSIONE ESECUTIVA		NOVEMBRE 2018		NOVEMBRE 2018		NOVEMBRE 2018		

File: N1022026B2D000200A.DWG n. Etab: 1