

Scale 1:50


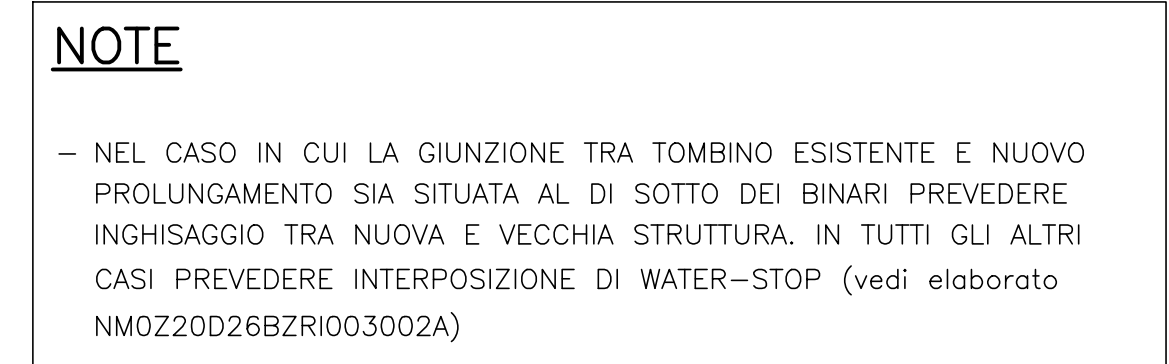


TABELLA ALTEZZE	
Hint	Htot
2.50	3.10
2.00	2.60
1.50	2.10


Scale 1:50

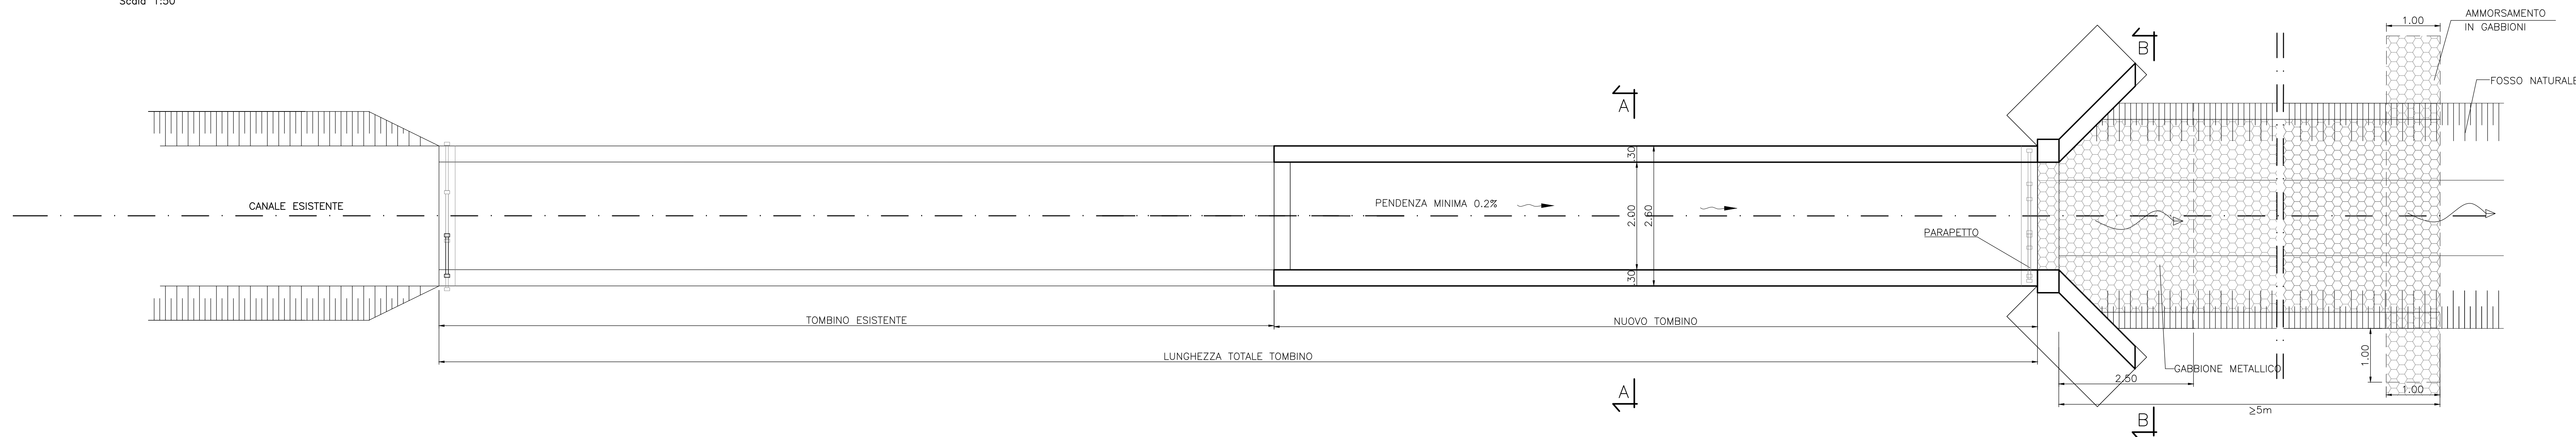


SOLETTA SUPERIORE	110 Kg/m ³
PIEDRITTI	110 Kg/m ³
SOLETTA INFERIORE	110 Kg/m ³
IMBOCCO	80 Kg/m ³

PER LE CARATTERISTICHE DEI MATERIALI SI RIMANDA ALLO SPECIFICO ELABORATO: NMOZ20D26TTOC0000001


Scale 1:25

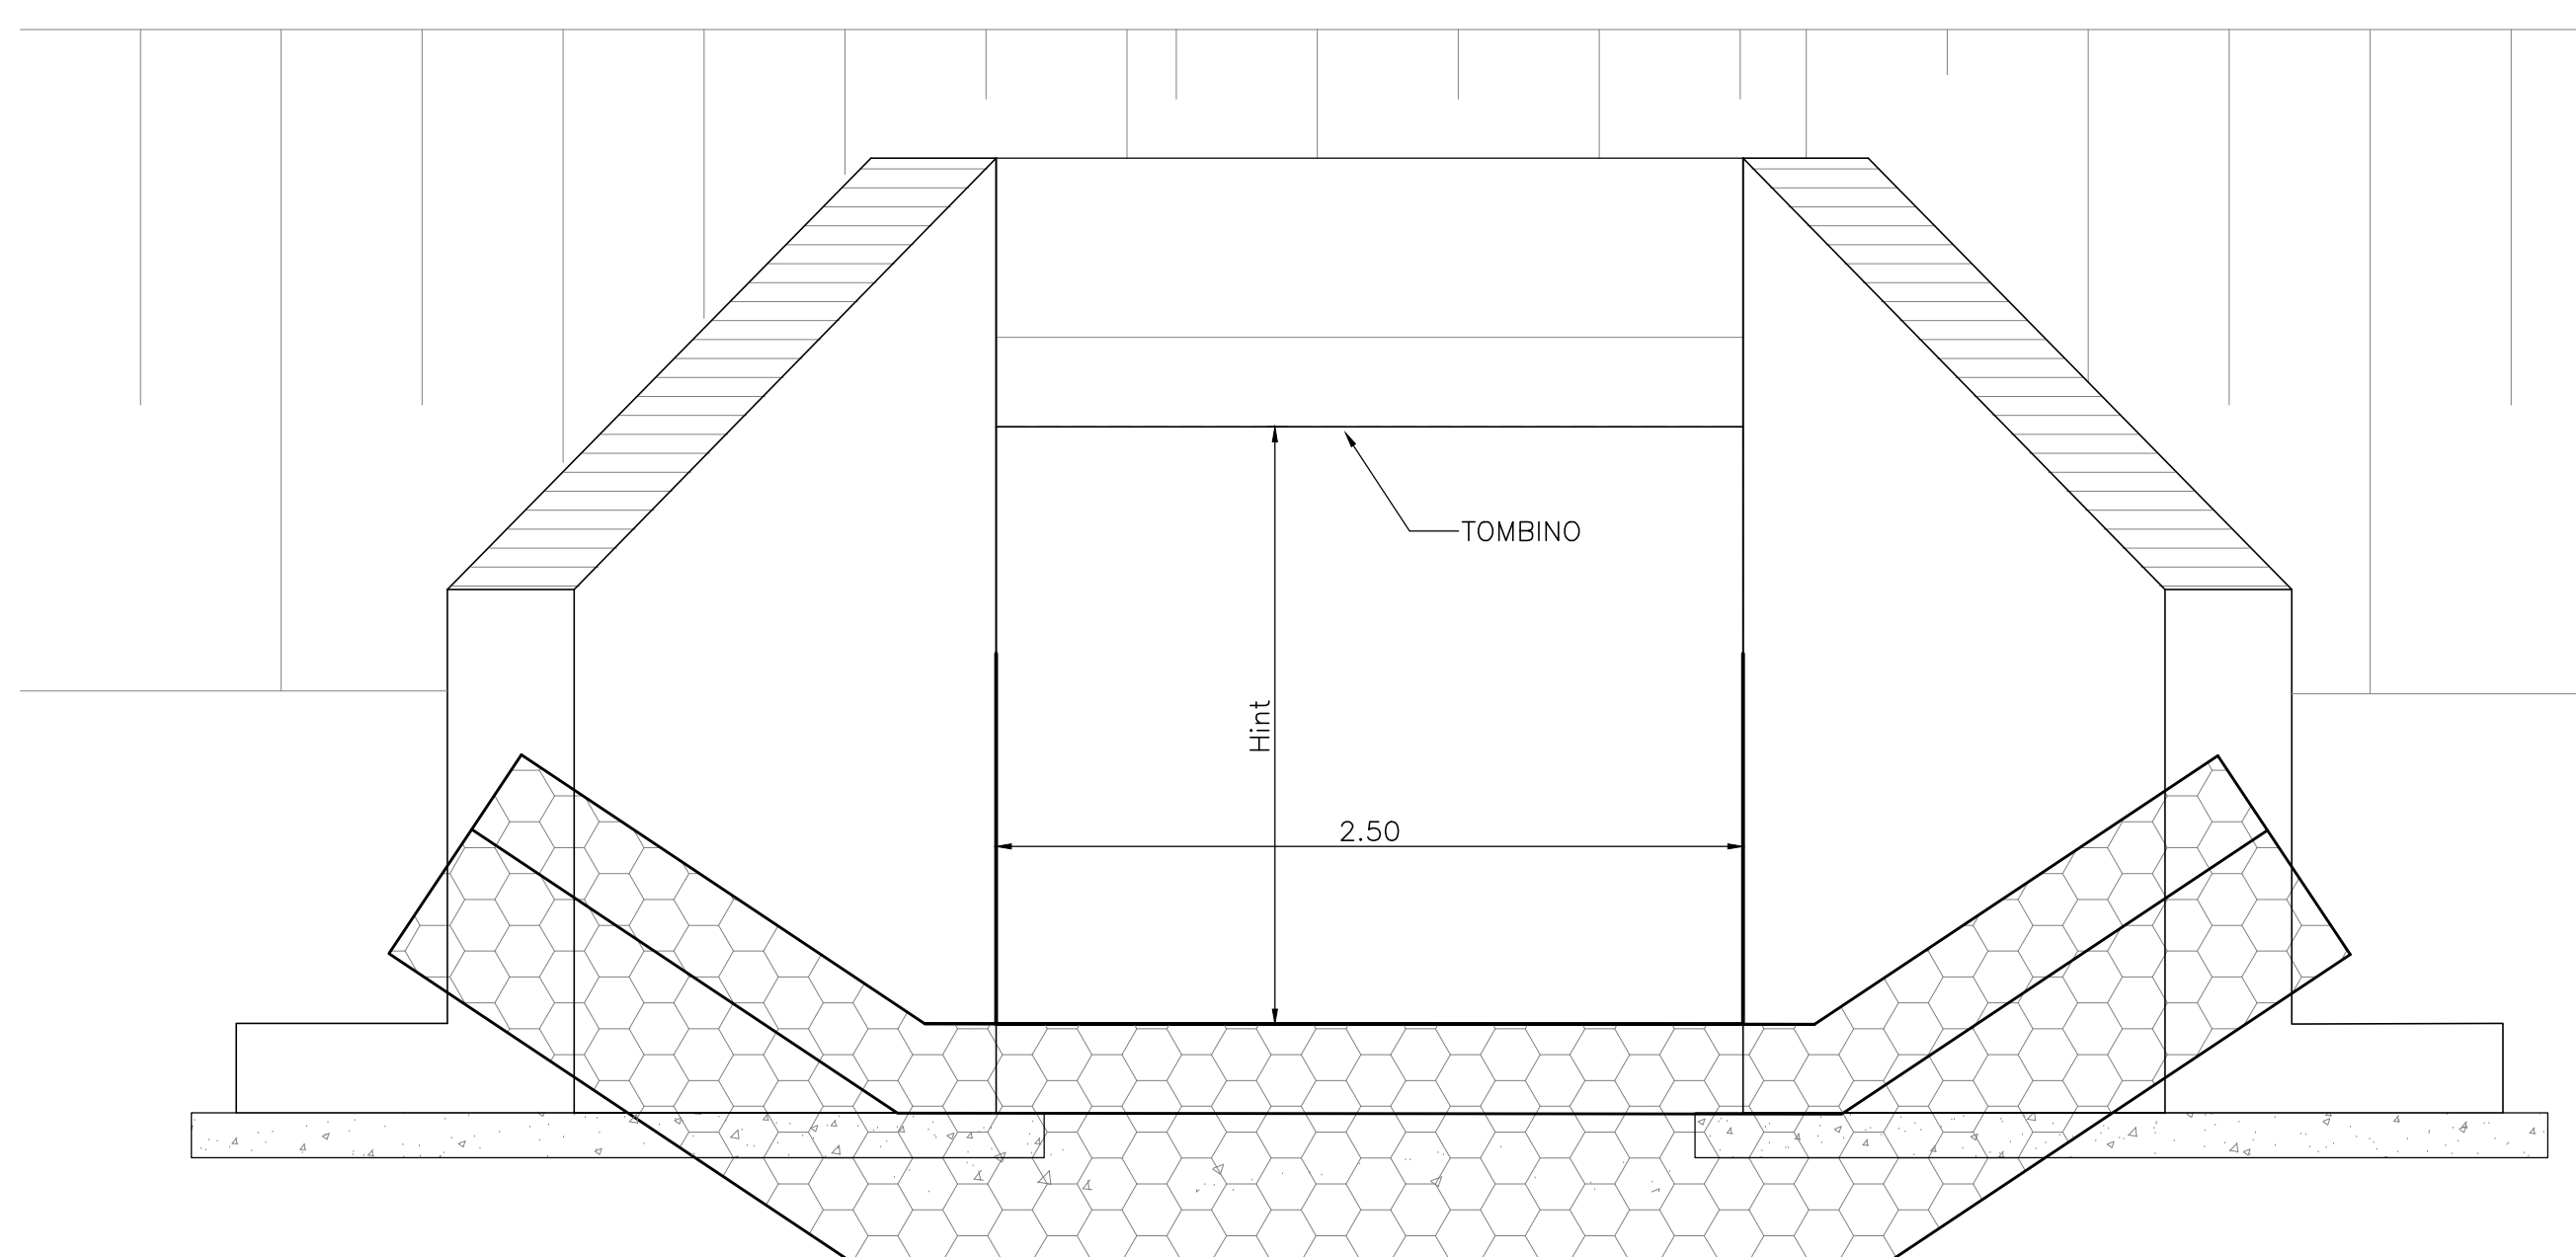

Scale 1:25

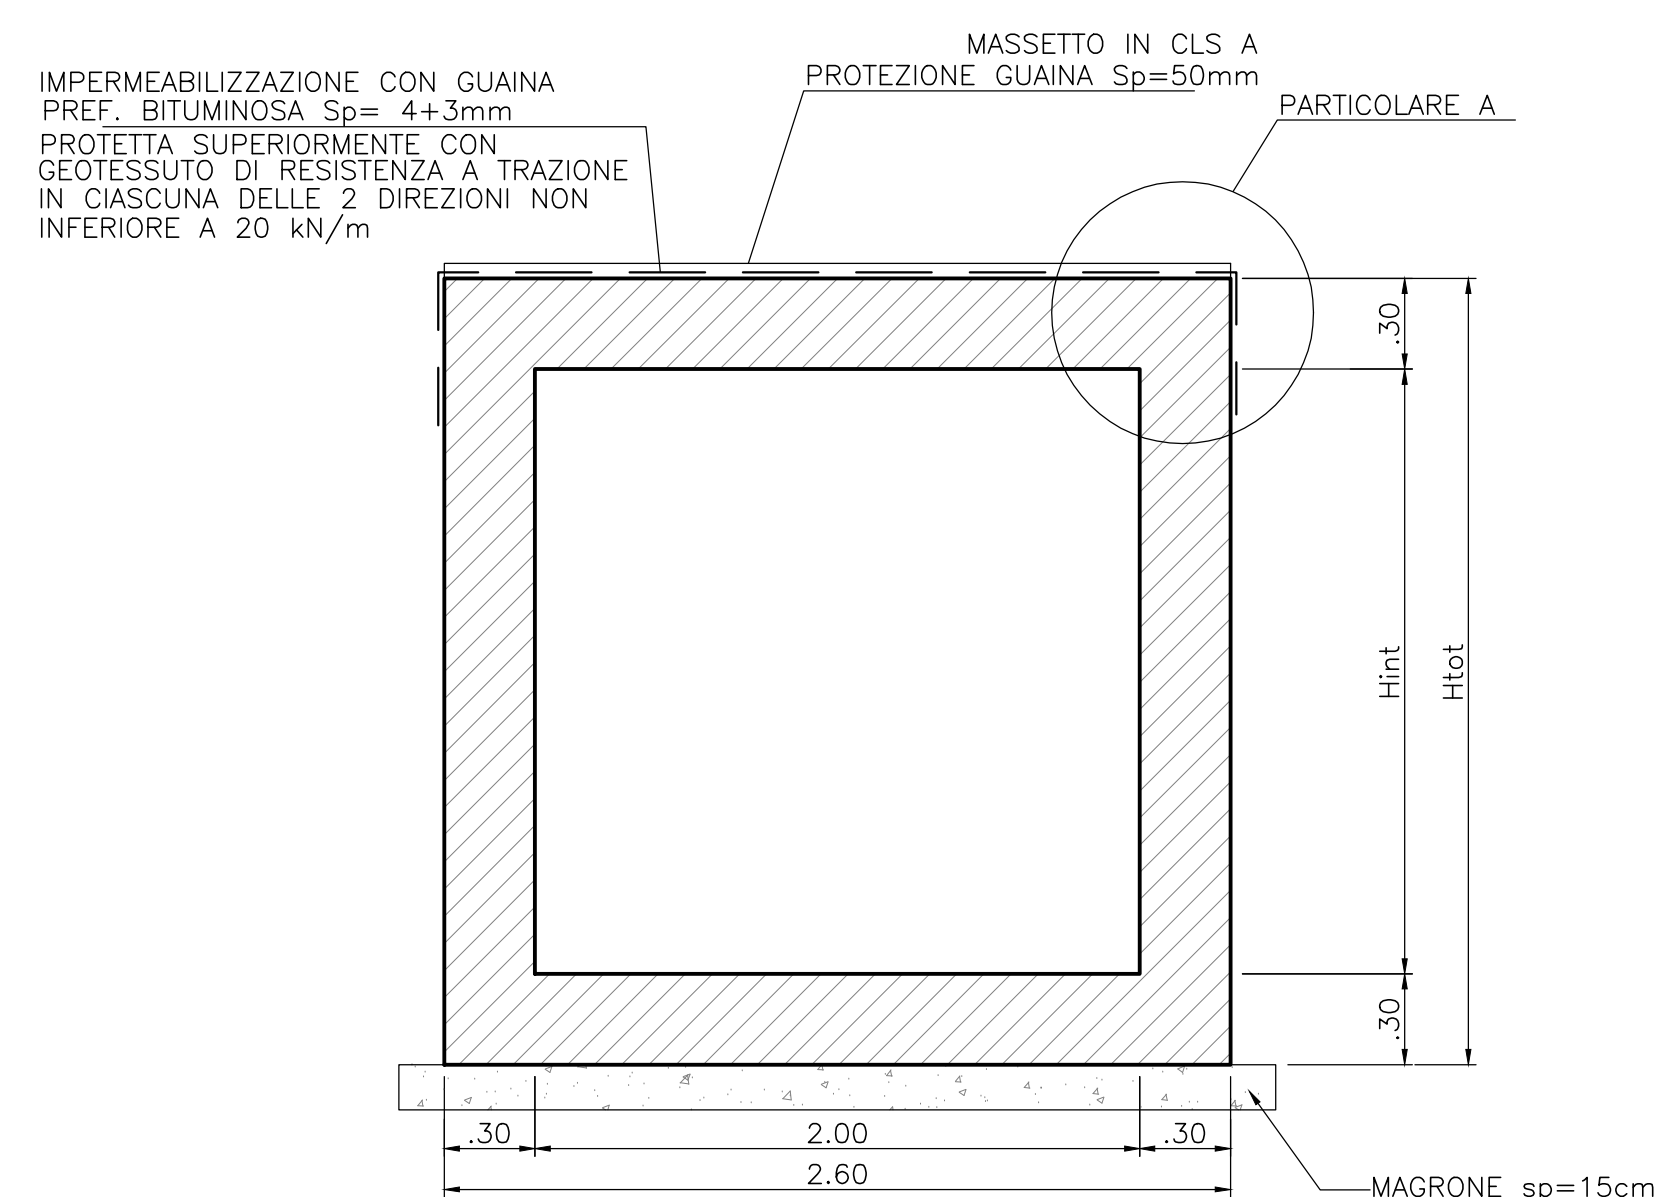

Scale 1:50

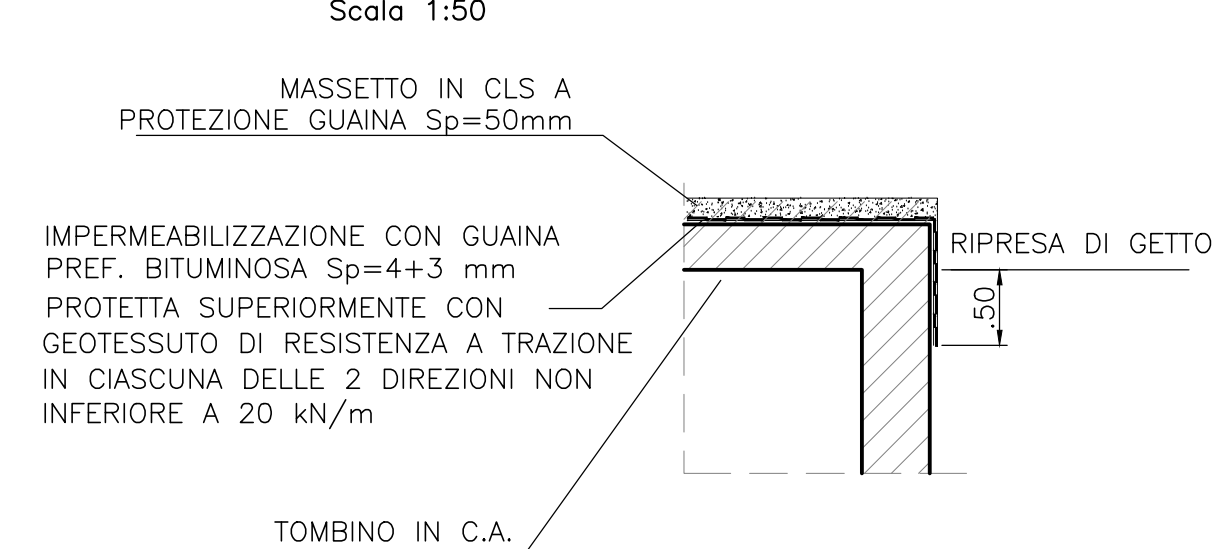[illegible]