Sezione A

Sc. 1:10

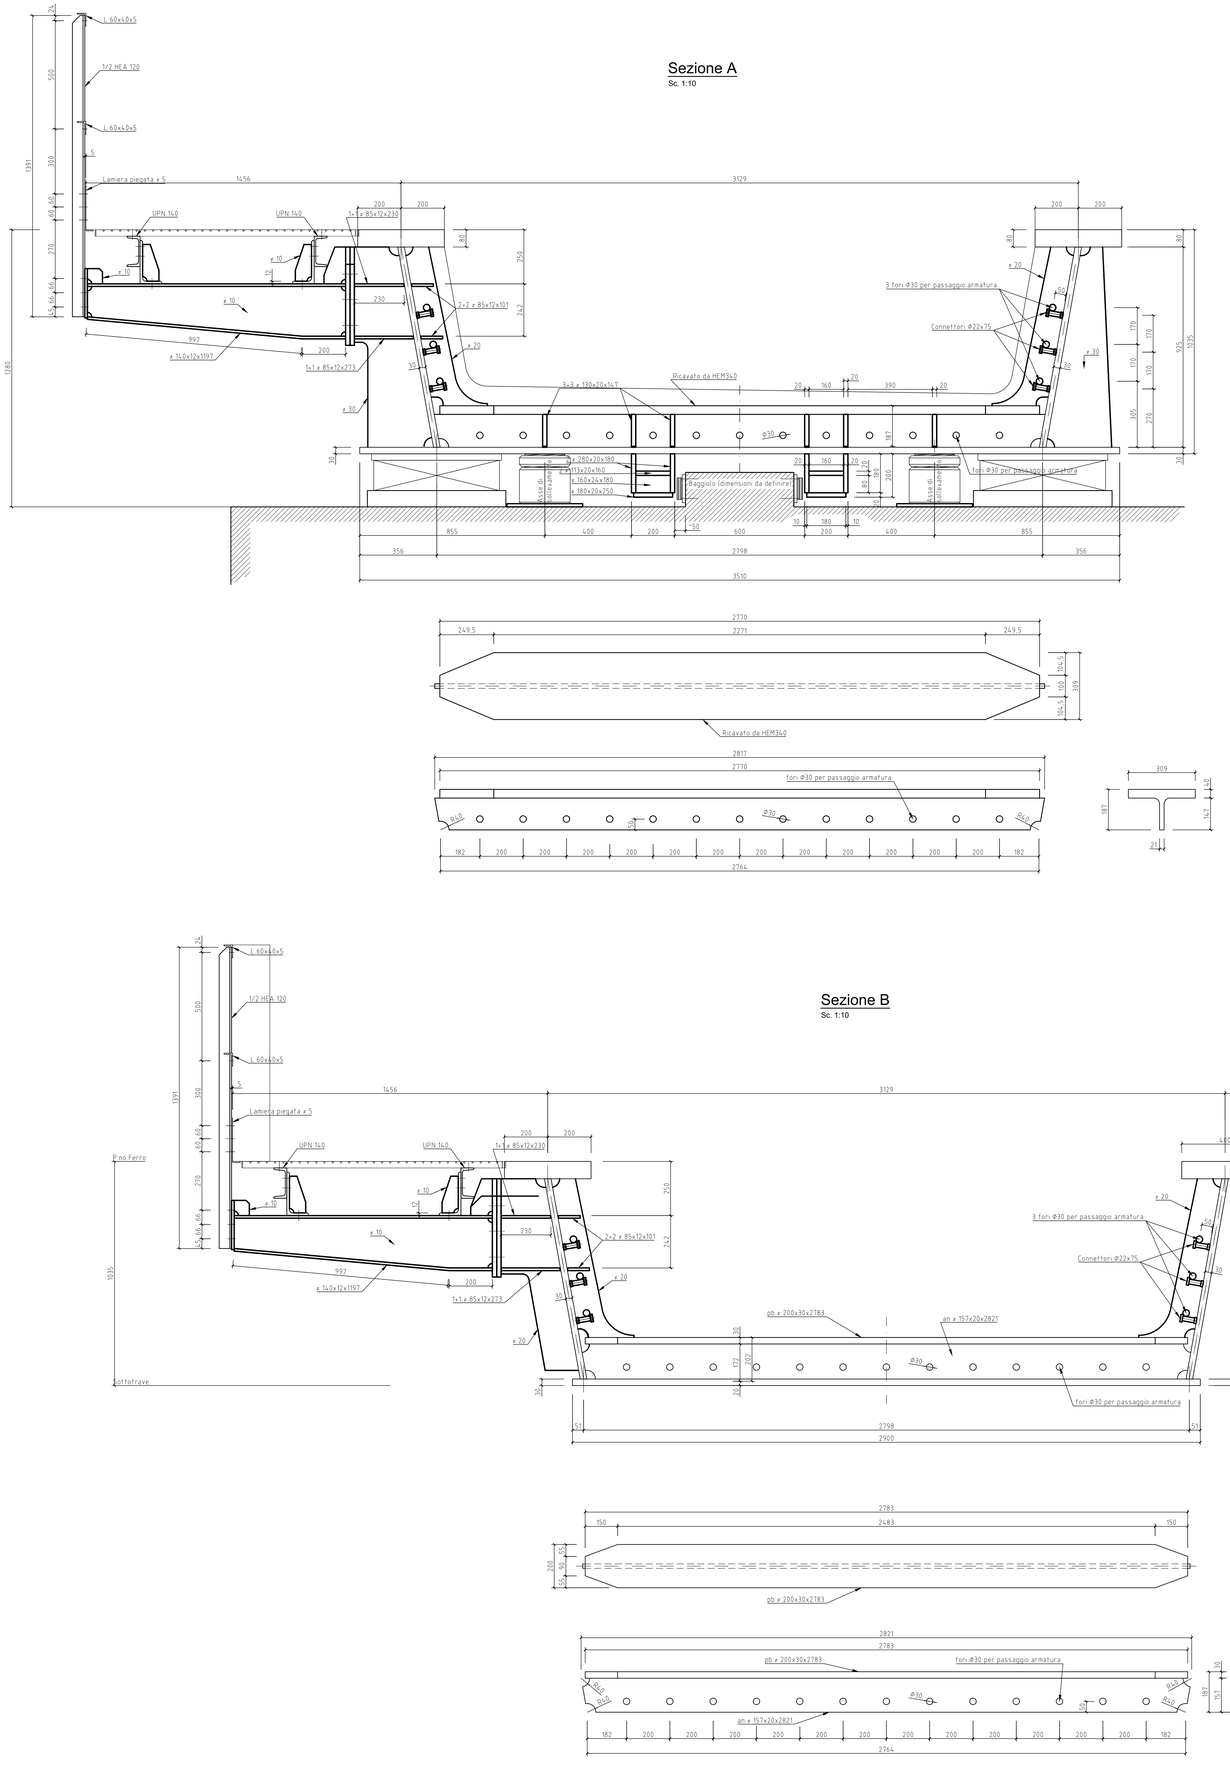

Sezione B

Sc. 1:10

SEZIONE DI TRANSIZIONE RILEVATO-VIADOTTO - H>400 m

SCALA 1:10

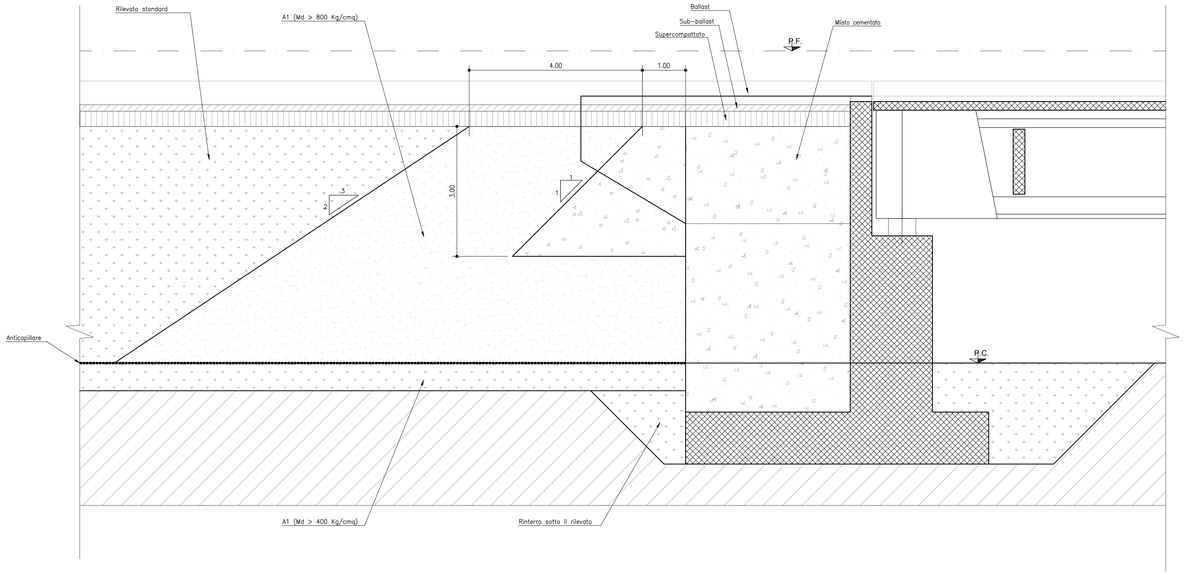

MATERIALI

PER I MATERIALI SI RIMANDA AD ELABORATO SPECIFICO : NMOZ20D26ITTOC0000001

COMMITTENTE: RFI RETE FERROVIARIA ITALIANA — GRUPPO FERROVIE DELLO STATO ITALIANE

PROGETTAZIONE: ITALFERR — GRUPPO FERROVIE DELLO STATO ITALIANE

CUP: J47I09000030009

U.O. INFRASTRUTTURE NORD

PROGETTO DEFINITIVO

POTENZIAMENTO DELLA LINEA MILANO - GENOVA
QUADRUPLICAMENTO TRATTA MILANO ROGOREDO - PAVIA
FASE 2 - QUADRUPLICAMENTO PIEVE EMANUELE - PAVIA

OPERE PRINCIPALI - PONTI E VIADOTTI

VI04 - Nuovo ponte sulla Roggia Colombano Km 14+251,00
Particolari, dettagli e finiture

SCALA: 1:10

COMMESSA	LOTTO	FASE	ENTE	TIPO DOC.	OPERA/DISCIPLINA	PROGR.	REV.
NM0Z	20	D	26	BZ	VI0400	002	A

Rev.	Descrizione	Redatto	Data	Verificato	Data	Approvato	Data	Autorizzato Data
A	EMISSIONE ESECUTIVA	CONSORZIO INTEGRA	Novembre 2018	F.Zaninelli, M.Arieti	Novembre 2018	S.Bonelli	Novembre 2018	Dott. Ing. Francesco Zaninelli Ordine degli Ingegneri della Provincia di Milano n. 20172 Sez. A

File: n. Elab.: