




PIANTA IMPALCATO  
scala 1:50

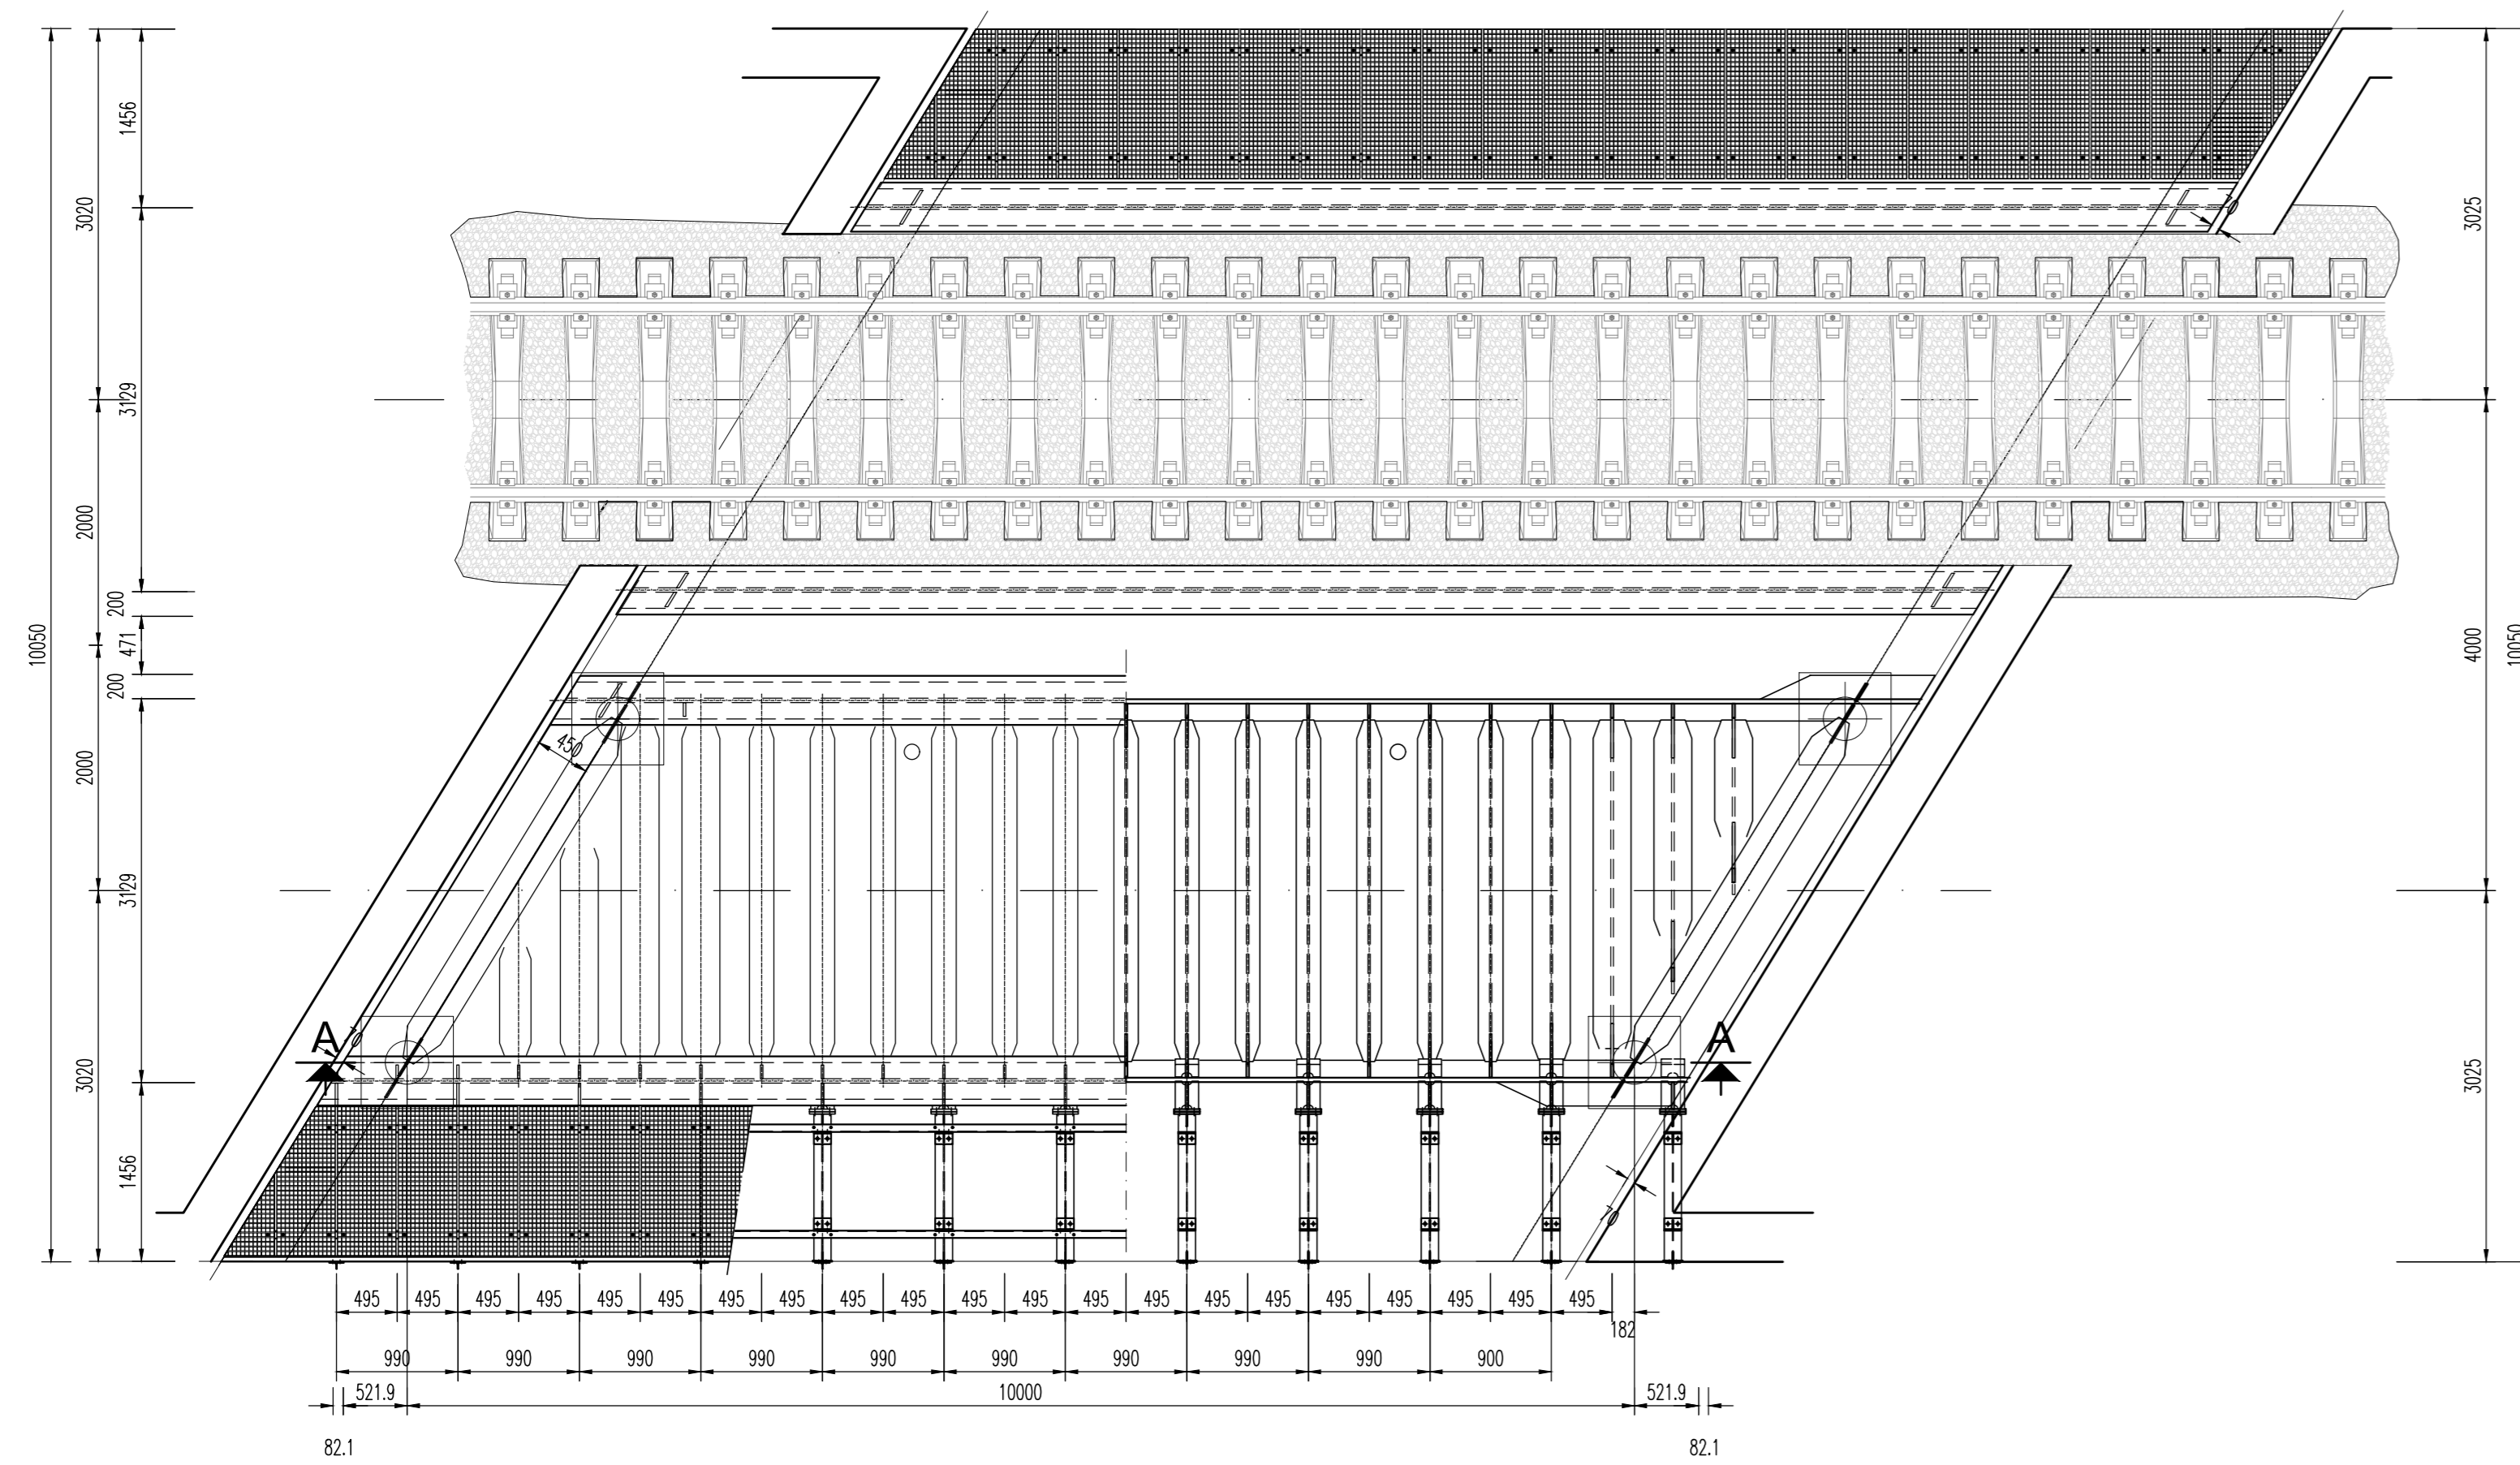

SEZIONE TRASVERSALE  
scala 1:25

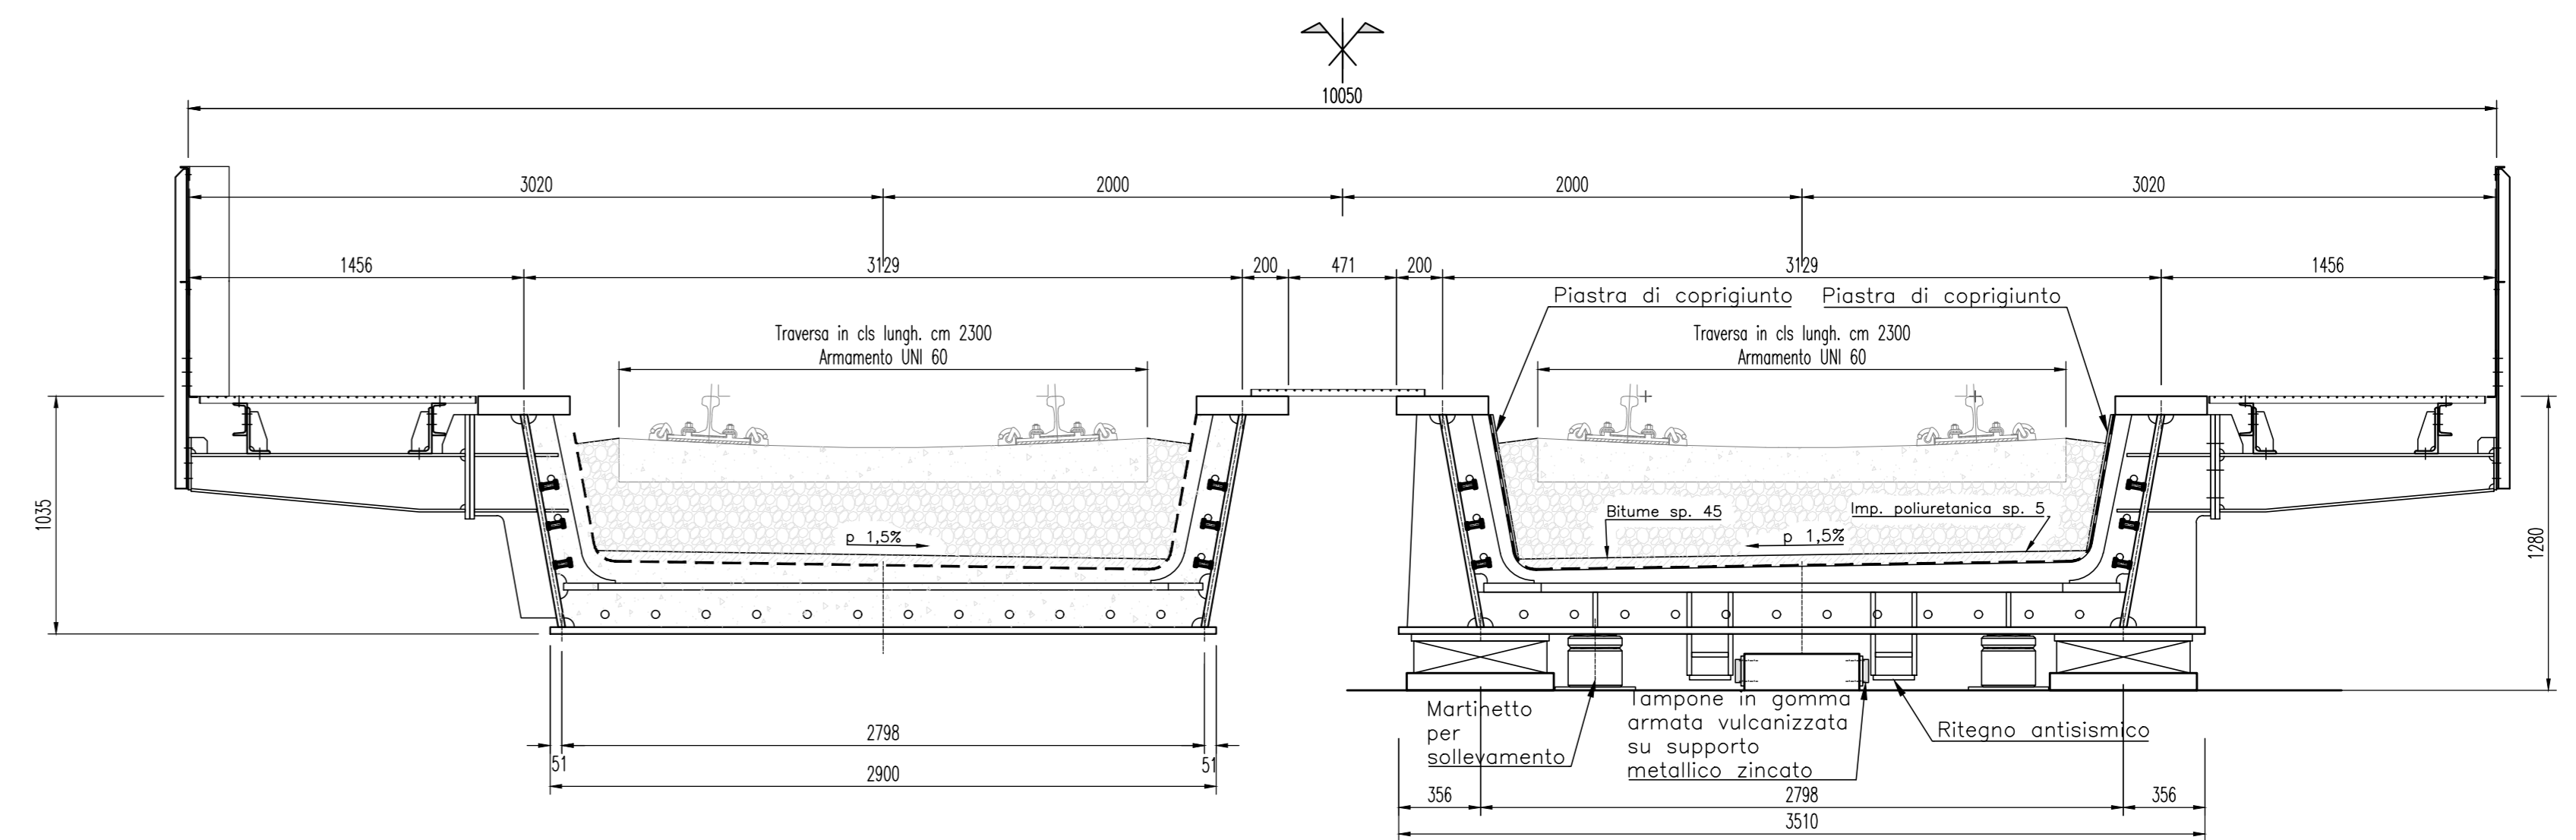

SEZIONE LONGITUDINALE  
scala 1:50

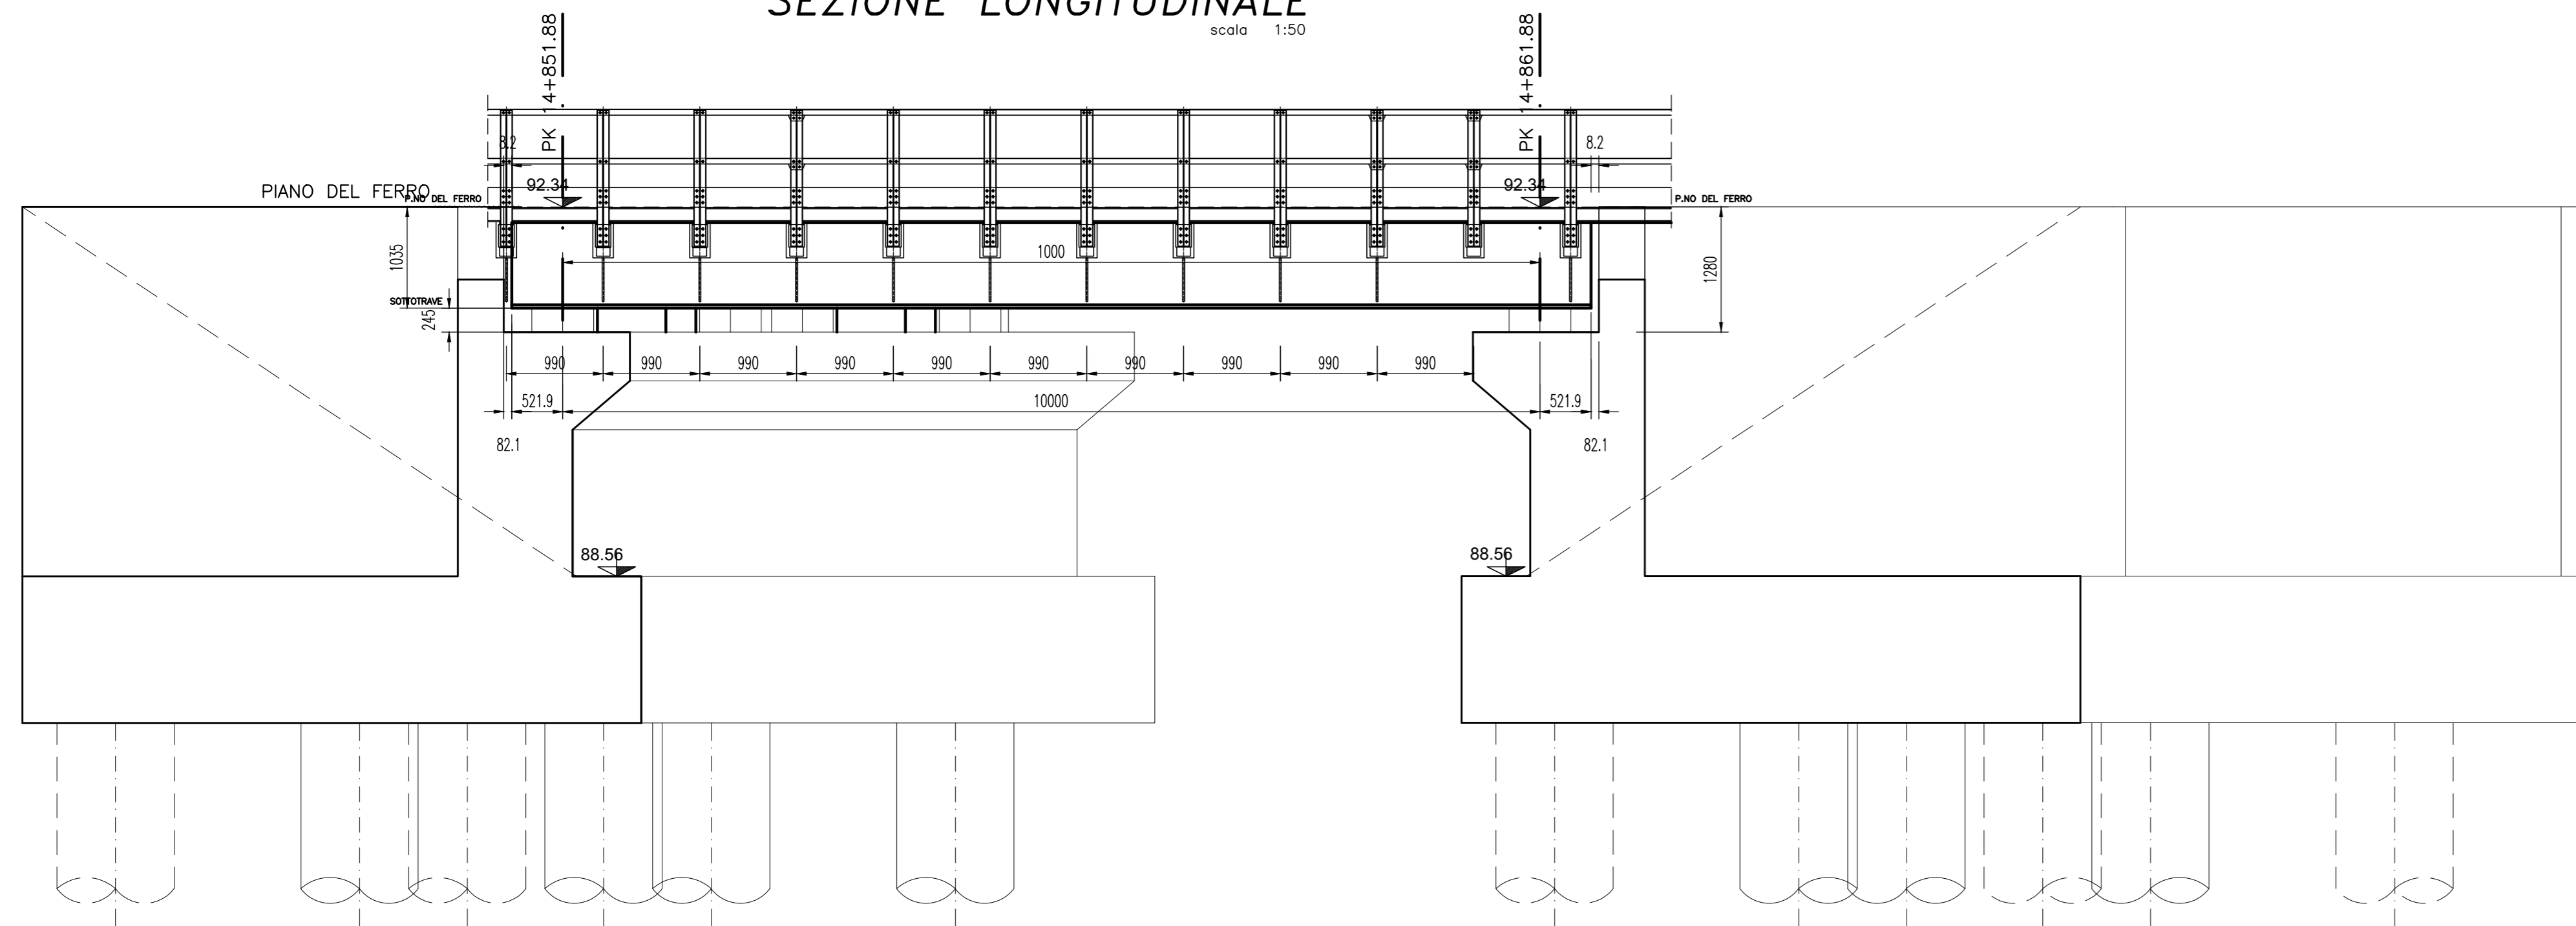

MATERIALI  
PER I MATERIALI SI RIMANDA AD ELABORATO SPECIFICO :  
NM0220026TT00000001

COMMITTENTE:  
**RFI**  
RETE FERROVIARIA ITALIANA  
GRUPPO FERROVIE DELLO STATO ITALIANE

PROGETTAZIONE:  
**ITALFER**  
GRUPPO FERROVIE DELLO STATO ITALIANE

CUP: J47109000030009

U.O. INFRASTRUTTURE NORD  
PROGETTO DEFINITIVO  
POTENZIAMENTO DELLA LINEA MILANO - GENOVA  
QUADRUPPLICAMENTO TRATTA MILANO ROGOREDO - PAVIA  
FASE 2 - QUADRUPPLICAMENTO PIEVE EMANUELE - PAVIA  
OPERE PRINCIPALI - PONTI E VIADOTTI  
VI05 - Nuovo ponte sulla Roggia Carlesco Km 14+851,88  
Particolari appoggi e giunti

SCALA:  
1:25/1:50

COMMESSA LOTTO FASE ENTE TIPO DOC. OPERA/DISCIPLINA PROGR. REV.  
NM0Z 20 D 26 BB VI0507 001 A

Rev.	Descrizione	Redatto	Data	Verificato	Data	Approvato	Data	Autografo
A	MISSIONE ESECUTIVA	COZZI	Novembre 2018	...	Novembre 2018	...	Novembre 2018	...