SCHEMA POSIZIONE GIUNTI SALDATI
Sc. 1:50

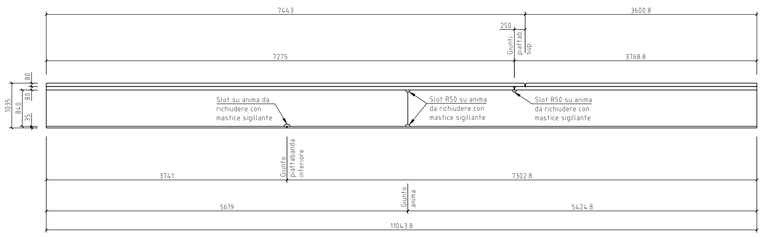

SALDATURE DI COMPOSIZIONE
Sc. 1:25

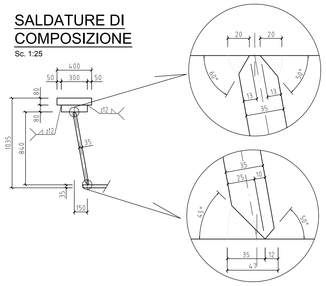

PART. SALDATURA GIUNTI PIATTABANDE SUPERIORI
Sc. 1:2

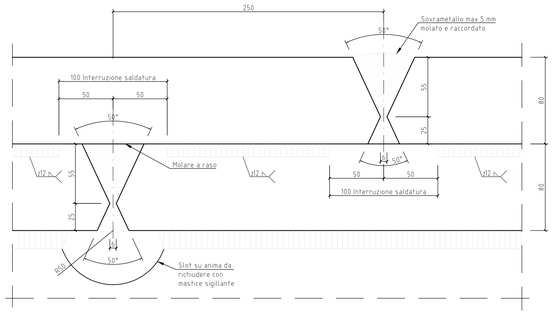

PART. SALDATURA GIUNTO ANIMA
Sc. 1:2

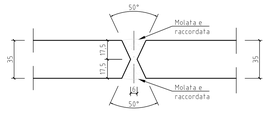

PART. SALDATURA GIUNTO PIATTABANDA INFERIORE
Sc. 1:2

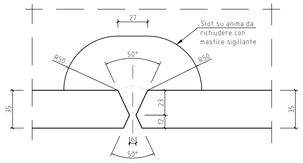

SCHEMA APPOGGI

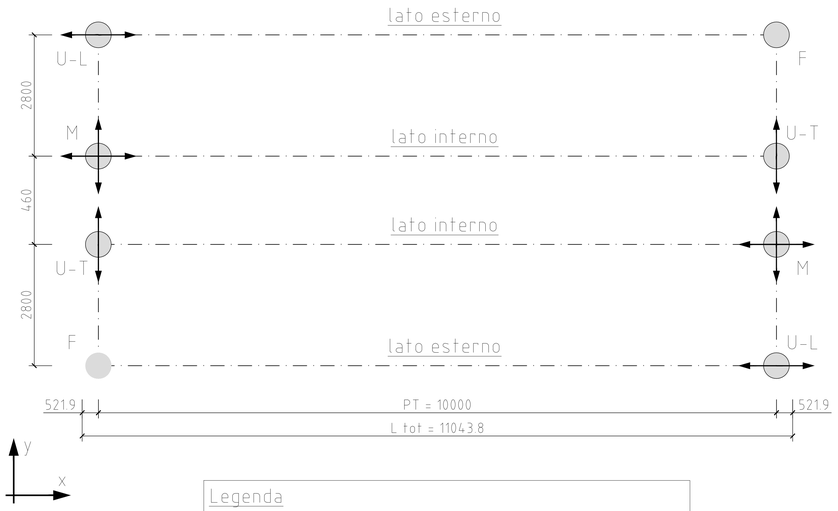

Legenda

F	Appoggio Fisso
U-L	Appoggio mobile Unidirezionale-Longitudinale
U-T	Appoggio mobile Unidirezionale-Trasversale
M	Appoggio mobile Multidirezionale

TABELLA REAZIONI (KN)

Carichi in fase statica	Fz max (vert)	Fz min (vert)	Fx (long)	Fy (trasv)
Fisso	1500	880	350	180
Uni - Trasversale	1500	880	350	-
Uni - Longitudinale	1500	880	-	180
Multi - direzionale	1500	880	-	-

Carichi in fase sismica	Fz max (vert)	Fz min (vert)	Fx (long)	Fy (trasv)
Fisso	390	345	130	90
Uni - Trasversale	390	345	130	-
Uni - Longitudinale	390	345	-	90
Multi - direzionale	390	345	-	-

NOTA
Appoggi con tolleranza 1 mm, da centrare all'atto del montaggio

APPOGGI E GIUNTI
Secondo Specifica RFI DTC INC PO SP IFS 005 A del 22/12/2011 appoggi in acciaio-teflon a calotta. Giunti ferroviari omologati.

MATERIALI
PER I MATERIALI SI RIMANDA AD ELABORATO SPECIFICO : NM0Z20D26TTOC0000001

COMMITTENTE:
RFI RETE FERROVIARIA ITALIANA
GRUPPO FERROVIE DELLO STATO ITALIANE

PROGETTAZIONE:
ITALFERR
GRUPPO FERROVIE DELLO STATO ITALIANE

CUP: J47I09000030009

U.O. INFRASTRUTTURE NORD

PROGETTO DEFINITIVO

POTENZIAMENTO DELLA LINEA MILANO - GENOVA
QUADRUPLICAMENTO TRATTA MILANO ROGOREDO - PAVIA
FASE 2 - QUADRUPLICAMENTO PIEVE EMANUELE - PAVIA

OPERE PRINCIPALI - PONTI E VIADOTTI

VI05 - Nuovo ponte sulla Roggia Carlesco Km 14+851,88
Particolari appoggi e giunti

SCALA: 1:50

COMMESSA	LOTTO	FASE	ENTE	TIPO DOC.	OPERA/DISCIPLINA	PROGR.	REV.
NM0Z	20	D	26	BZ	VI0500	001	A

Rev.	Descrizione	Redatto	Data	Verificato	Data	Approvato	Data	Autorizzato	Data
A	EMISSIONE ESECUTIVA	CONSORZIO PETERS	Novembre 2018	G.Coppola, Maran	Novembre 2018	S. Scarati	Novembre 2018	ITALFERR - U.O. INFRASTRUTTURE NORD Dott. Ing. Francesco Pagliuca Ordine degli Ingegneri della Provincia di Roma n. 24970	23 NOV 2018

File: NM0Z20D26BZVI0500001_A.DWG

n. Elab.: