




PIANTA DELLE FONDAZIONI
SCALA 1:50

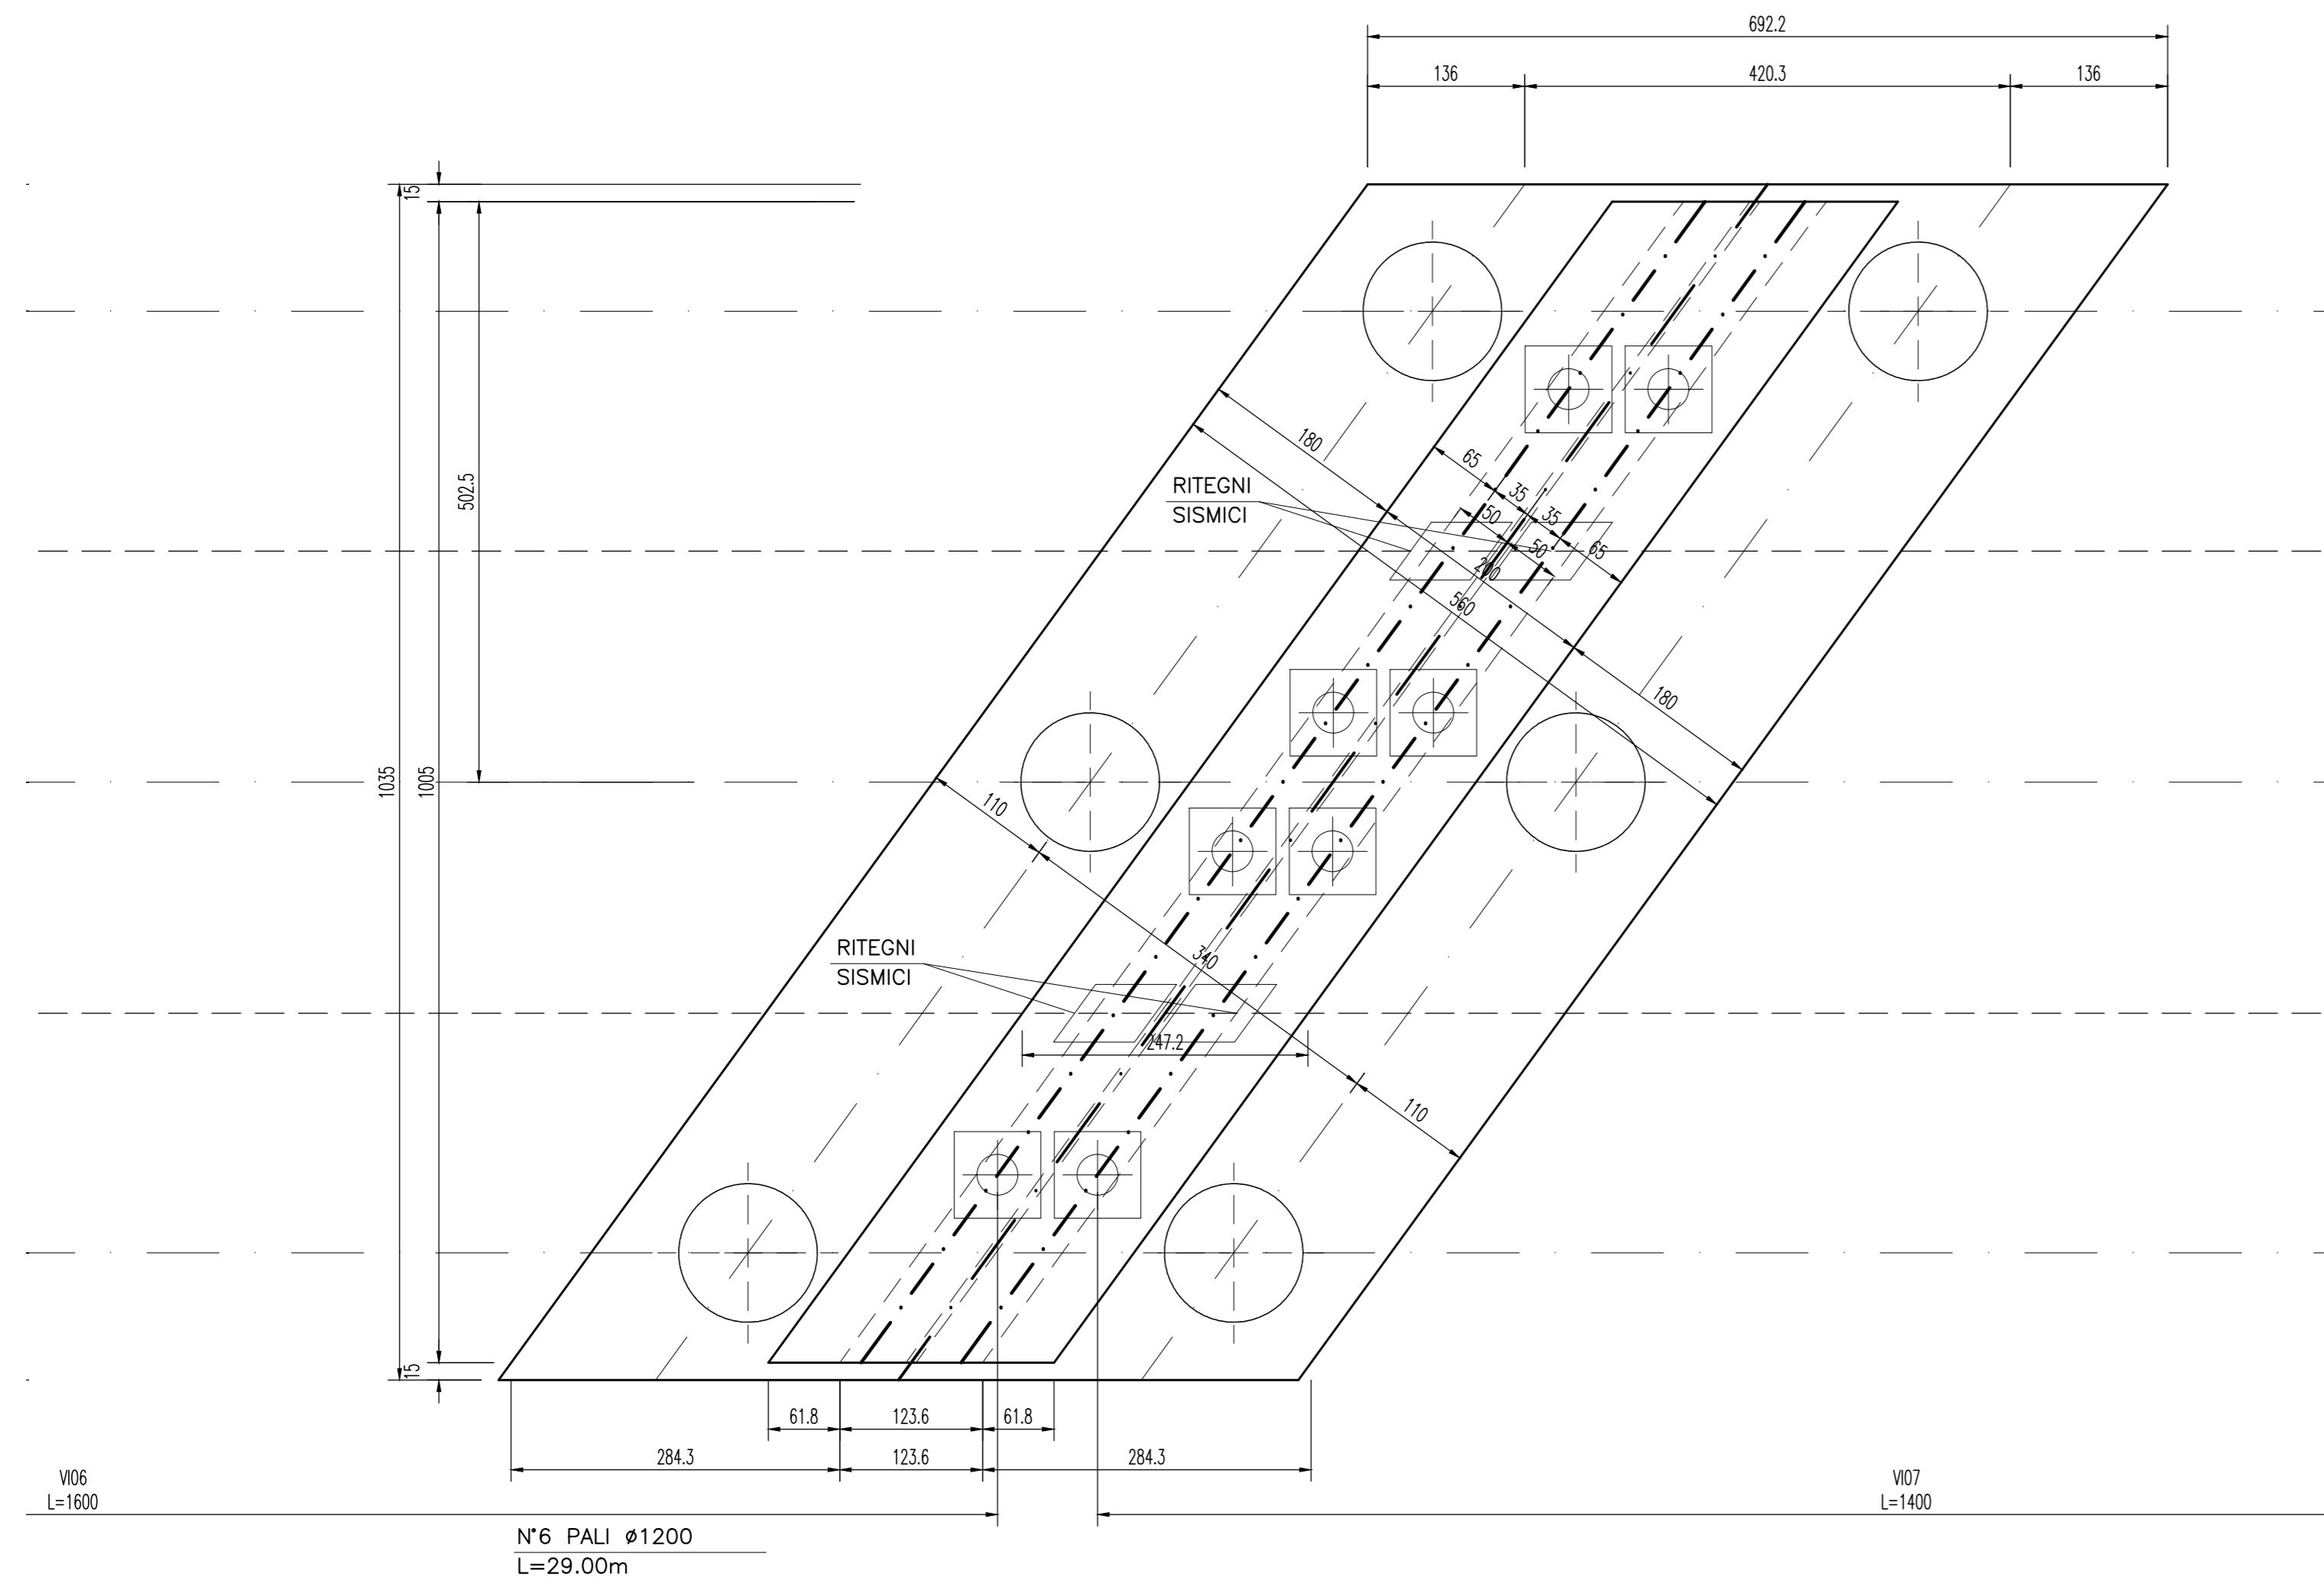

VISTA IN RETTO
SCALA 1:50

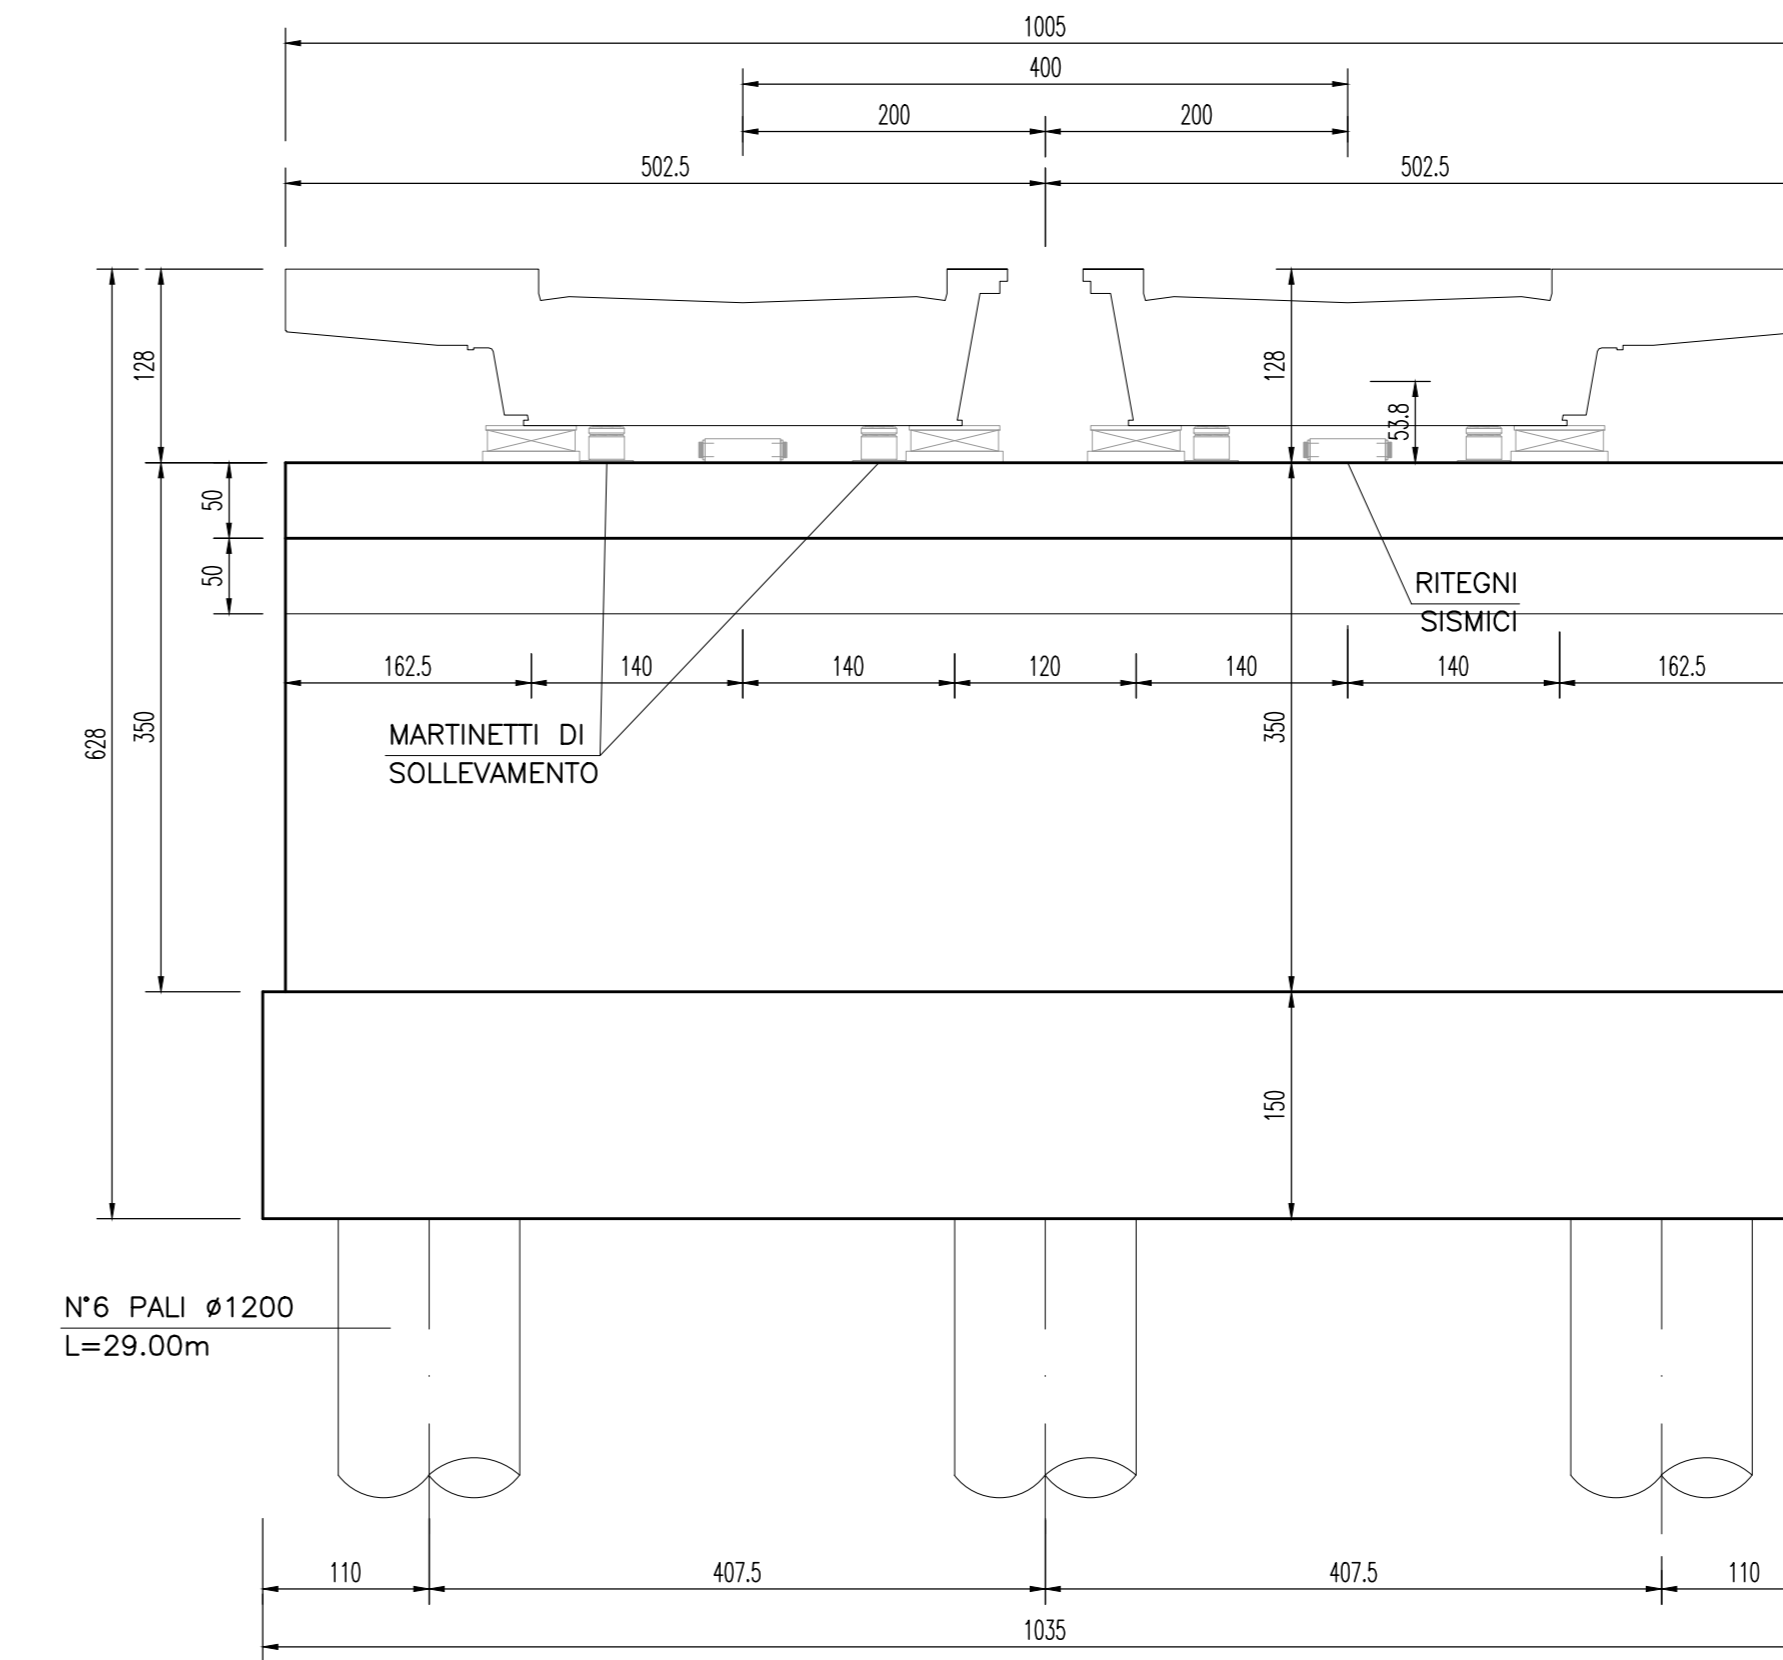

PROSPETTO LATERALE
SCALA 1:50

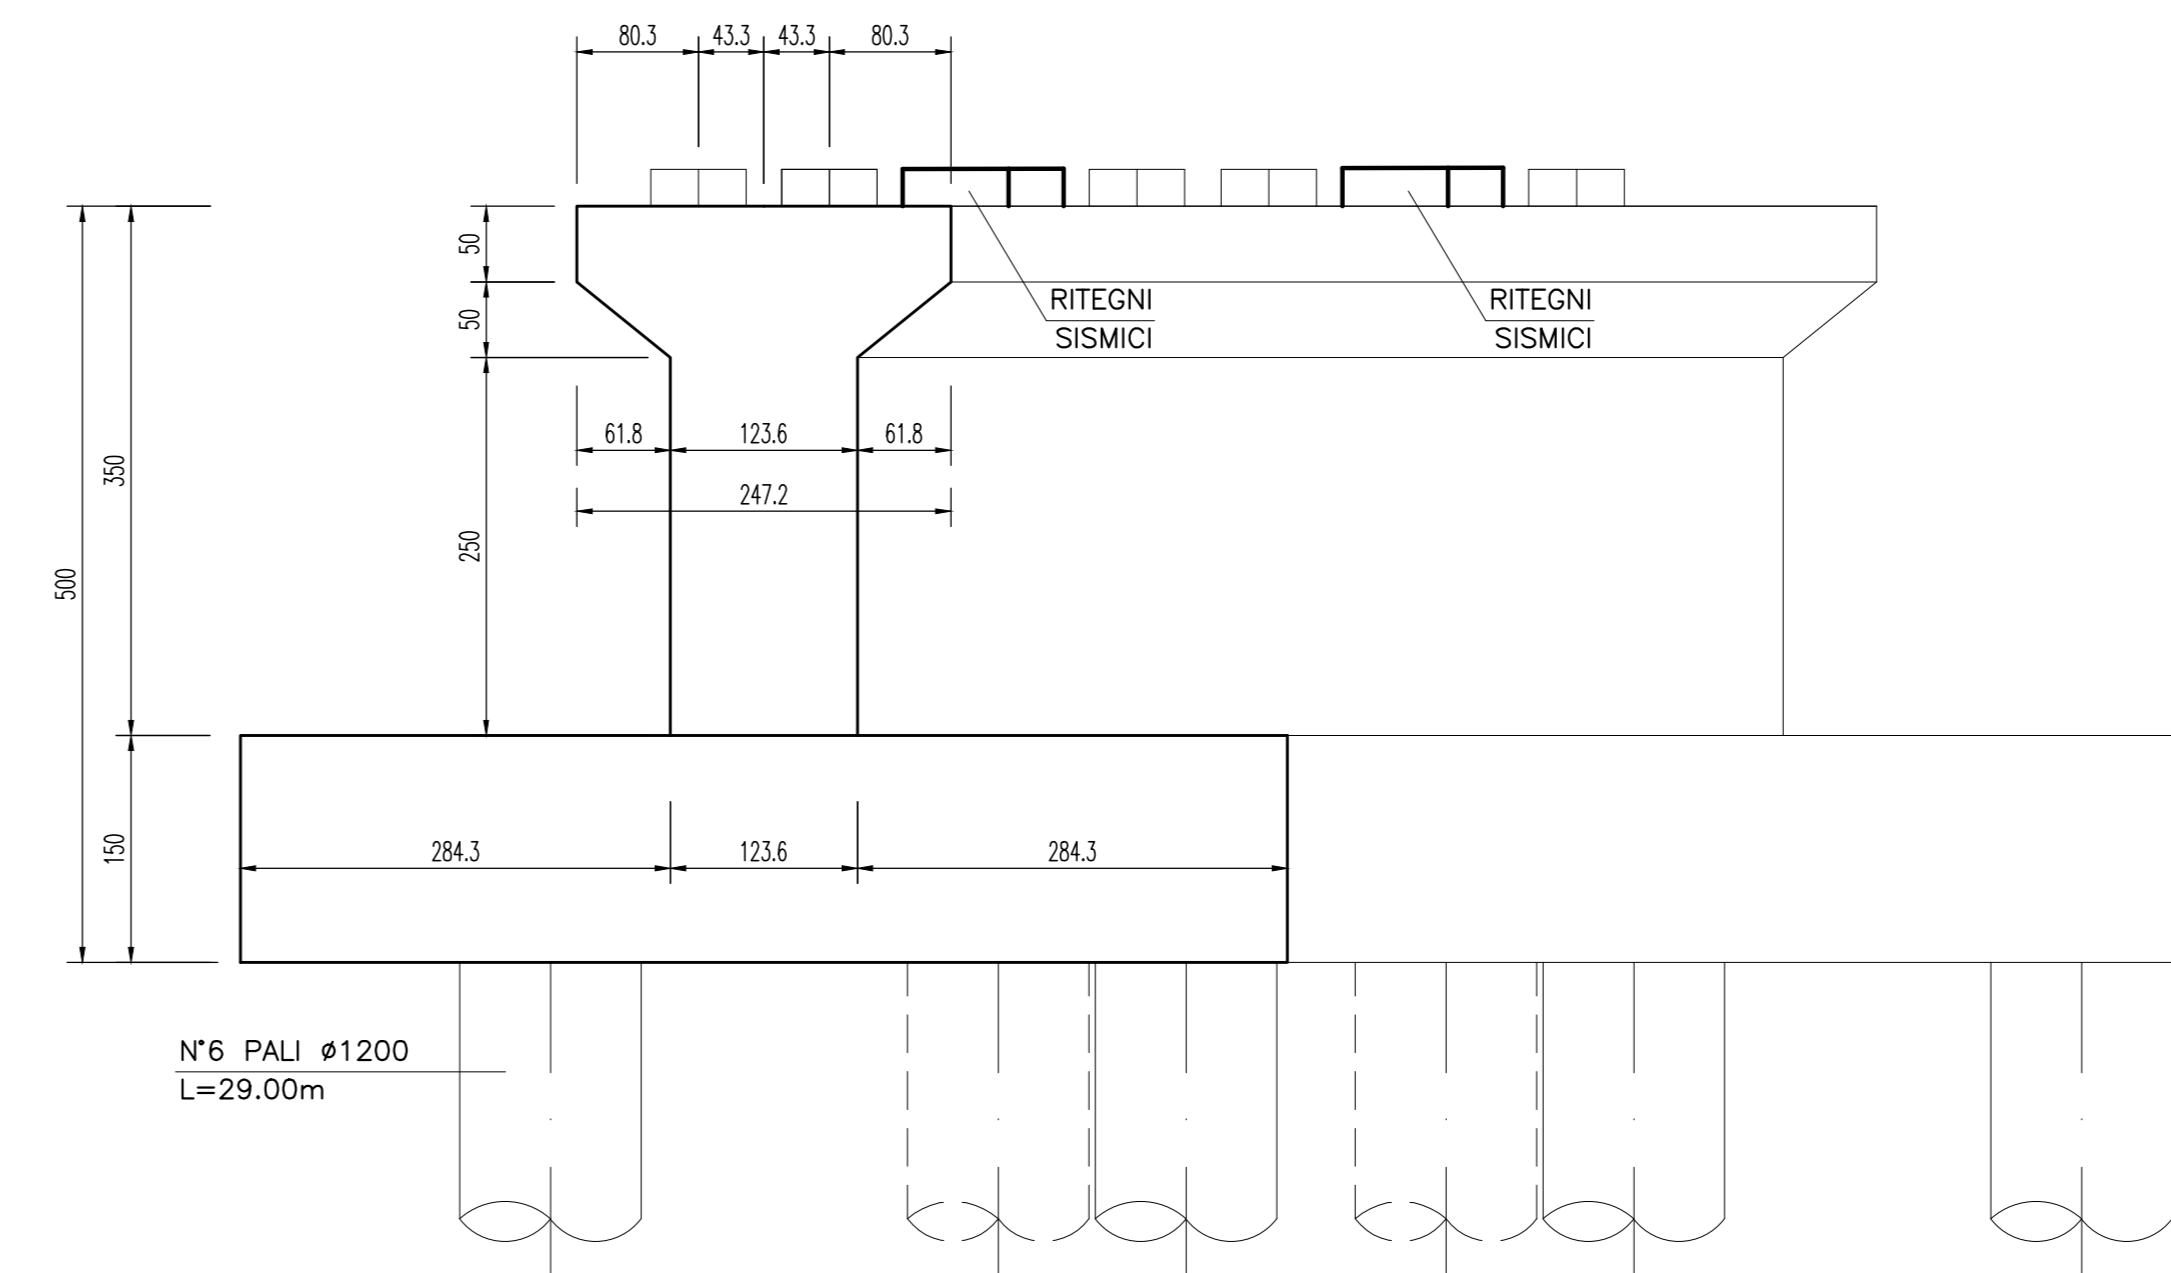

SEZIONE LONGITUDINALE
SCALA 1:50

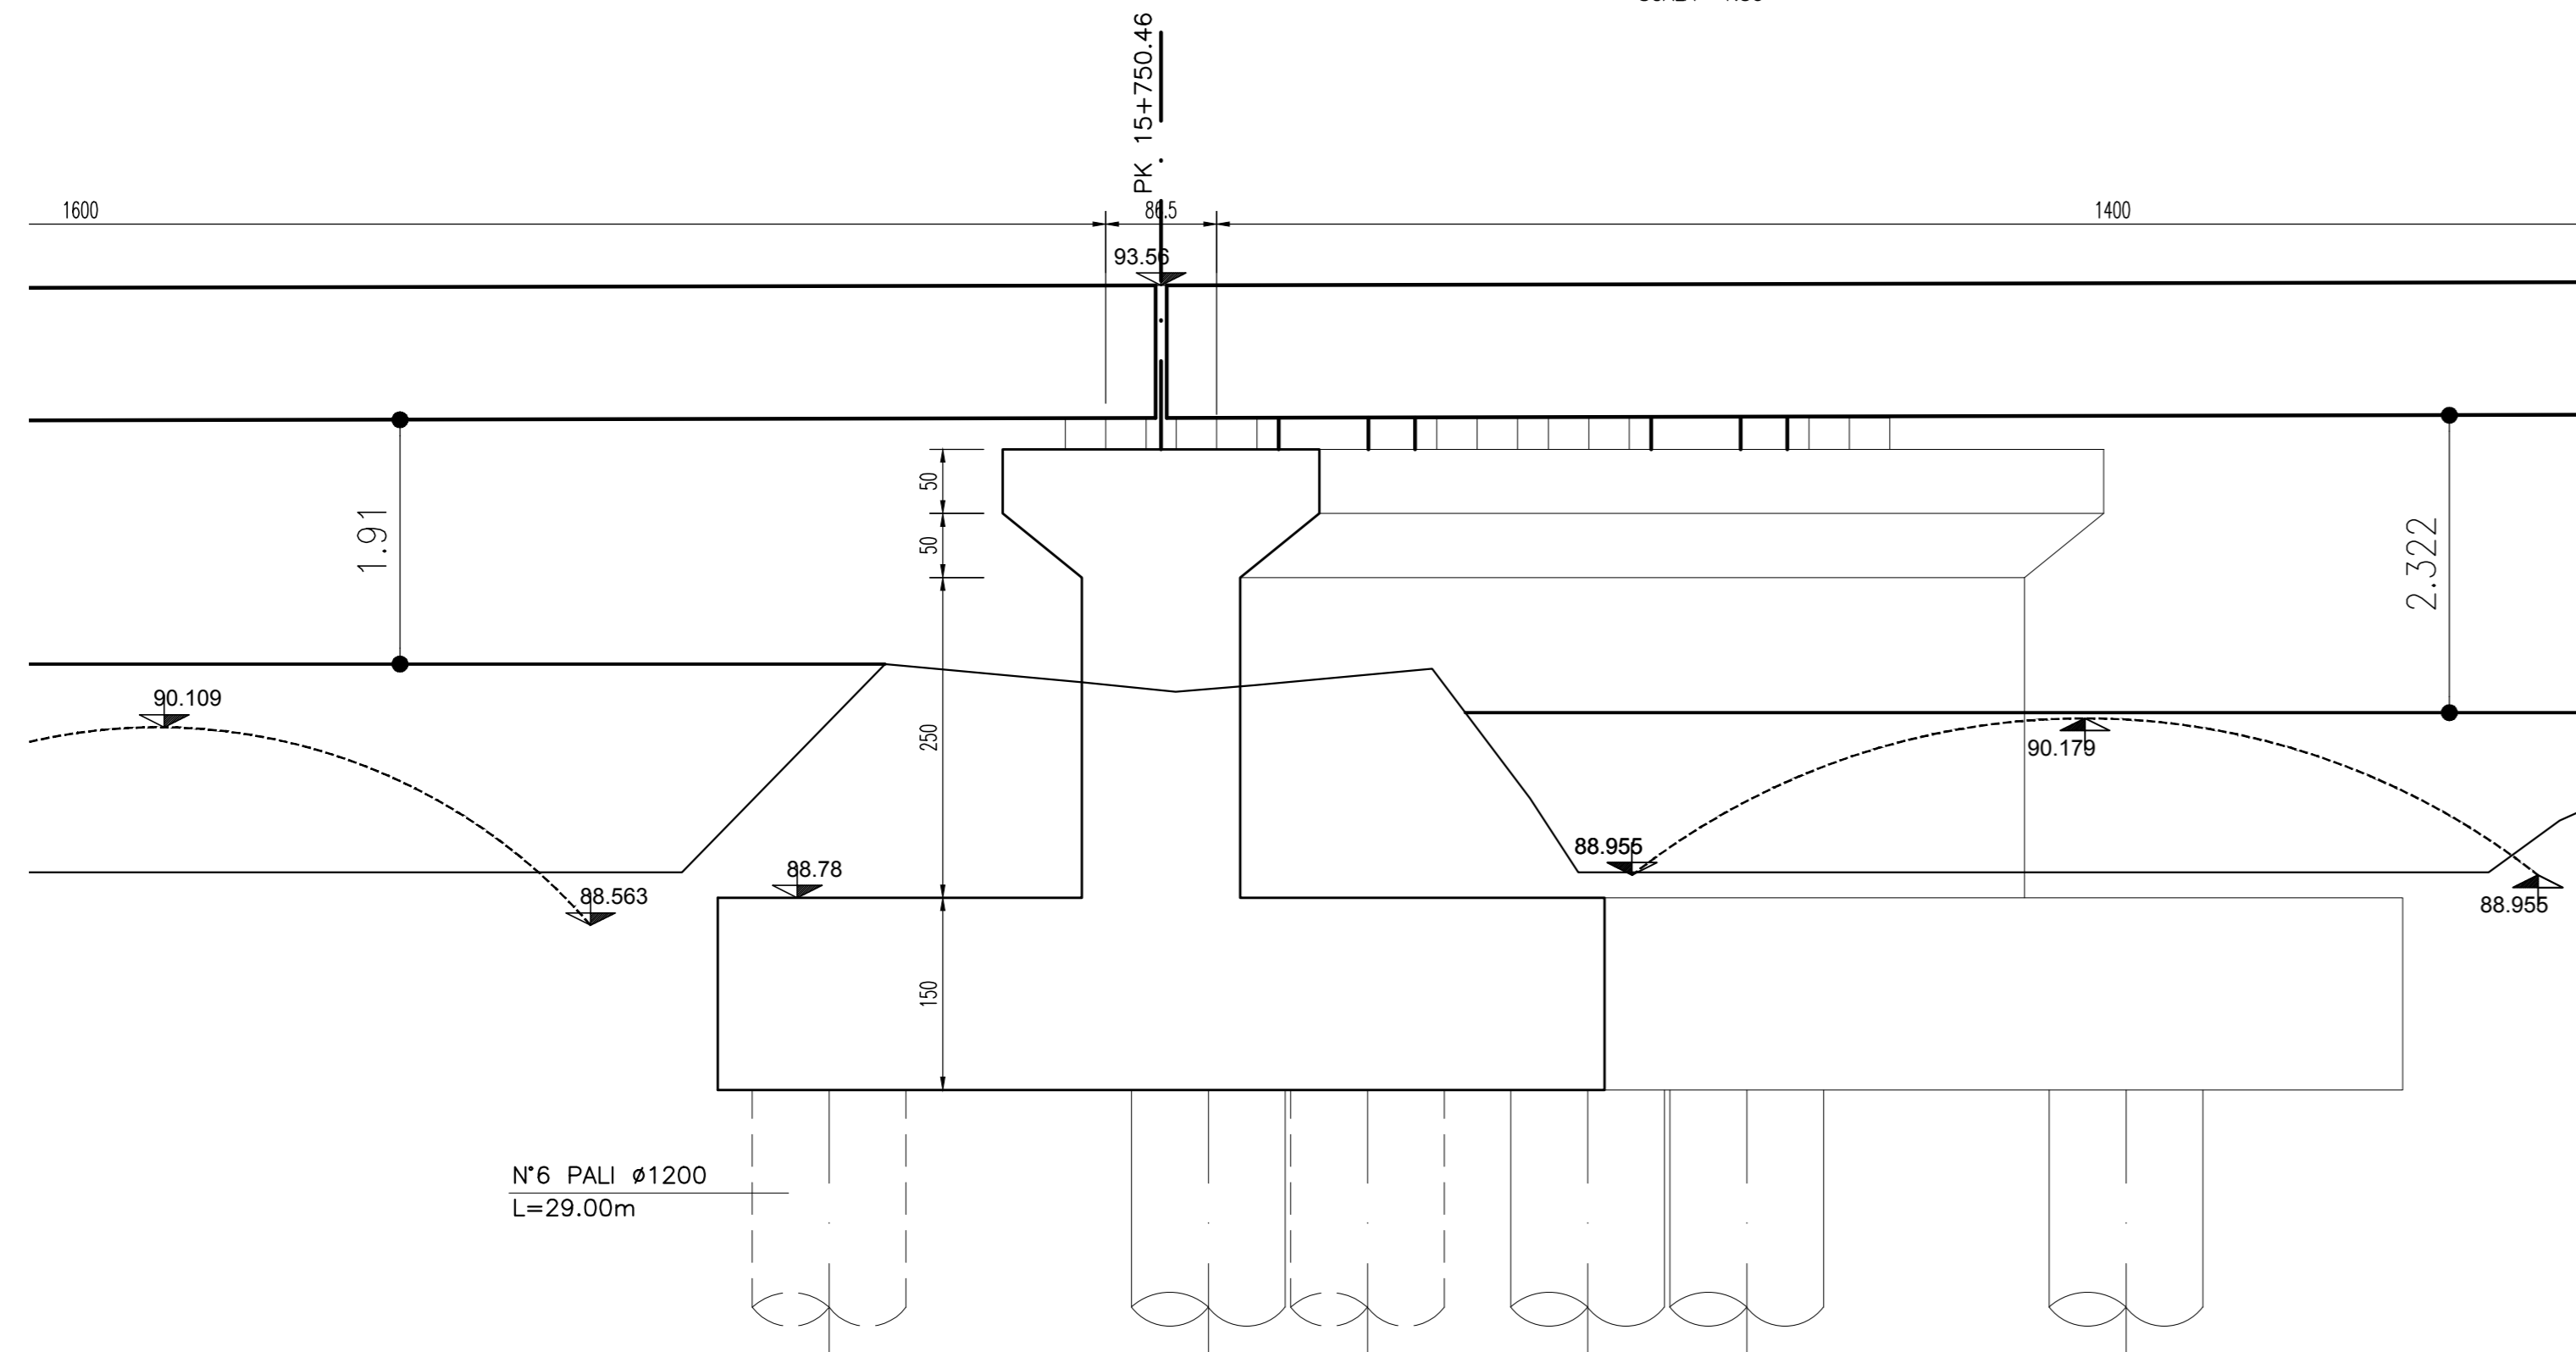


TABELLA DELLE INCIDENZE

SPALLE	
- PARAGHIAIA	180 kg/m ³
- MURO FRONTALE	120 kg/m ³
- MURI ANDATORI	180 kg/m ³
- FONDAZIONE	85 kg/m ³
- PALI	140 kg/m ³
PILA	
- FUSTO	90 kg/m ³
- FONDAZIONE	85 kg/m ³
- PALI	105 kg/m ³

MATERIALI

PER I MATERIALI SI RIMANDA AD ELABORATO SPECIFICO :
NMOZ20026TTOC0000001

COMMITTENTE:



PROGETTAZIONE:



CUP: J4710900030009

U.O. INFRASTRUTTURE NORD

PROGETTO DEFINITIVO

POTENZIAMENTO DELLA LINEA MILANO - GENOVA
QUADRUPPLICAMENTO TRATTA MILANO ROGOREDO - PAVIA
FASE 2 - QUADRUPPLICAMENTO PIEVE EMANUELE - PAVIA

OPERE PRINCIPALI - PONTI E VIADOTTI

VI06-VI07 - Nuovo ponte sul Cavo Borromeo Km 15+734,03
Carpenteria pila

SCALA:

1:50

COMMESSA LOTTO FASE ENTE TIPO DOC. OPERA/DISCIPLINA PROGR. REV.

NMOZ 20 D 26 BB VI0605 001 A

Rev.	Descrizione	Redatto	Data	Verificato	Data	Approvato	Data	Autore	Data
A	ESECUZIONE		Novembre 2018		Novembre 2018		Novembre 2018		

File: \\nmo200268\0605001_A.DWG

n. Etab.: