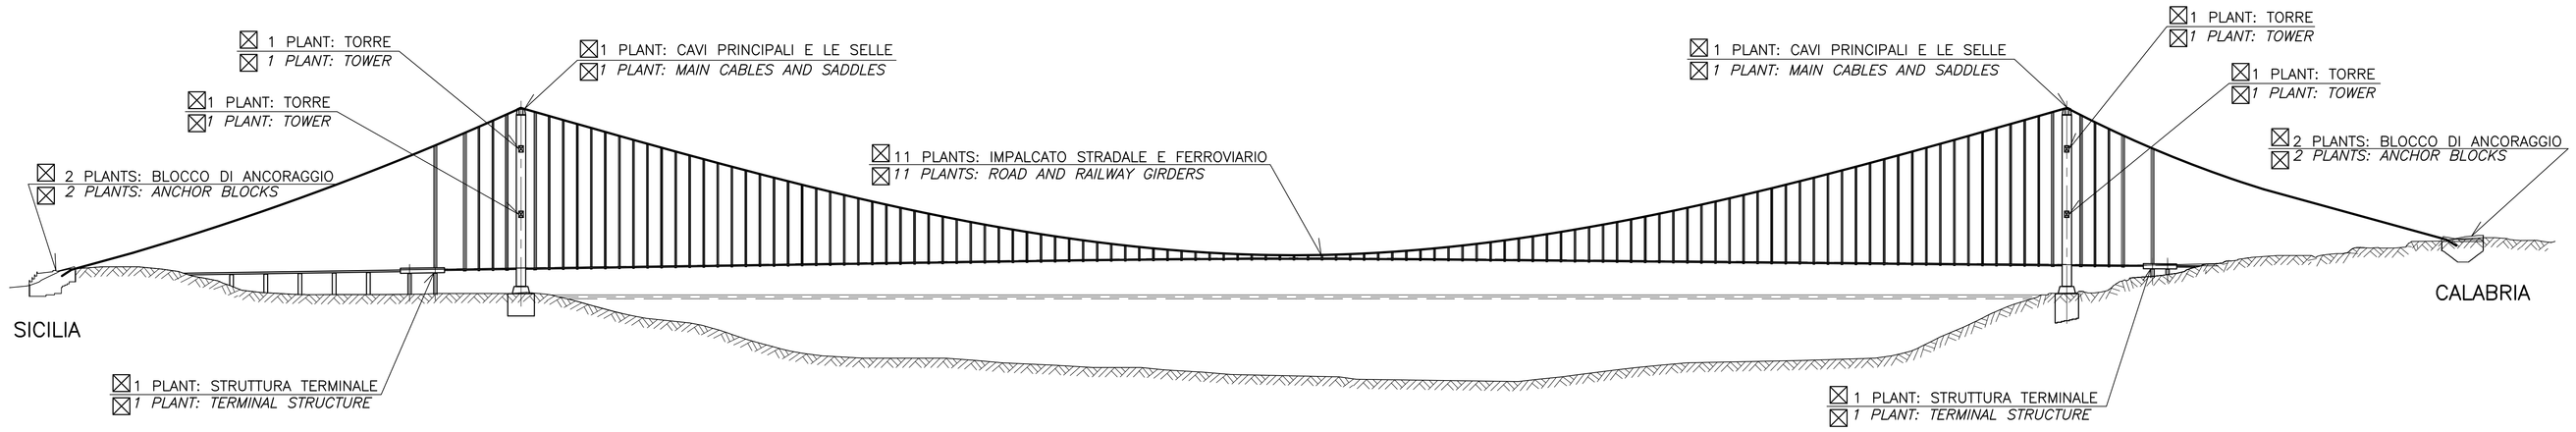

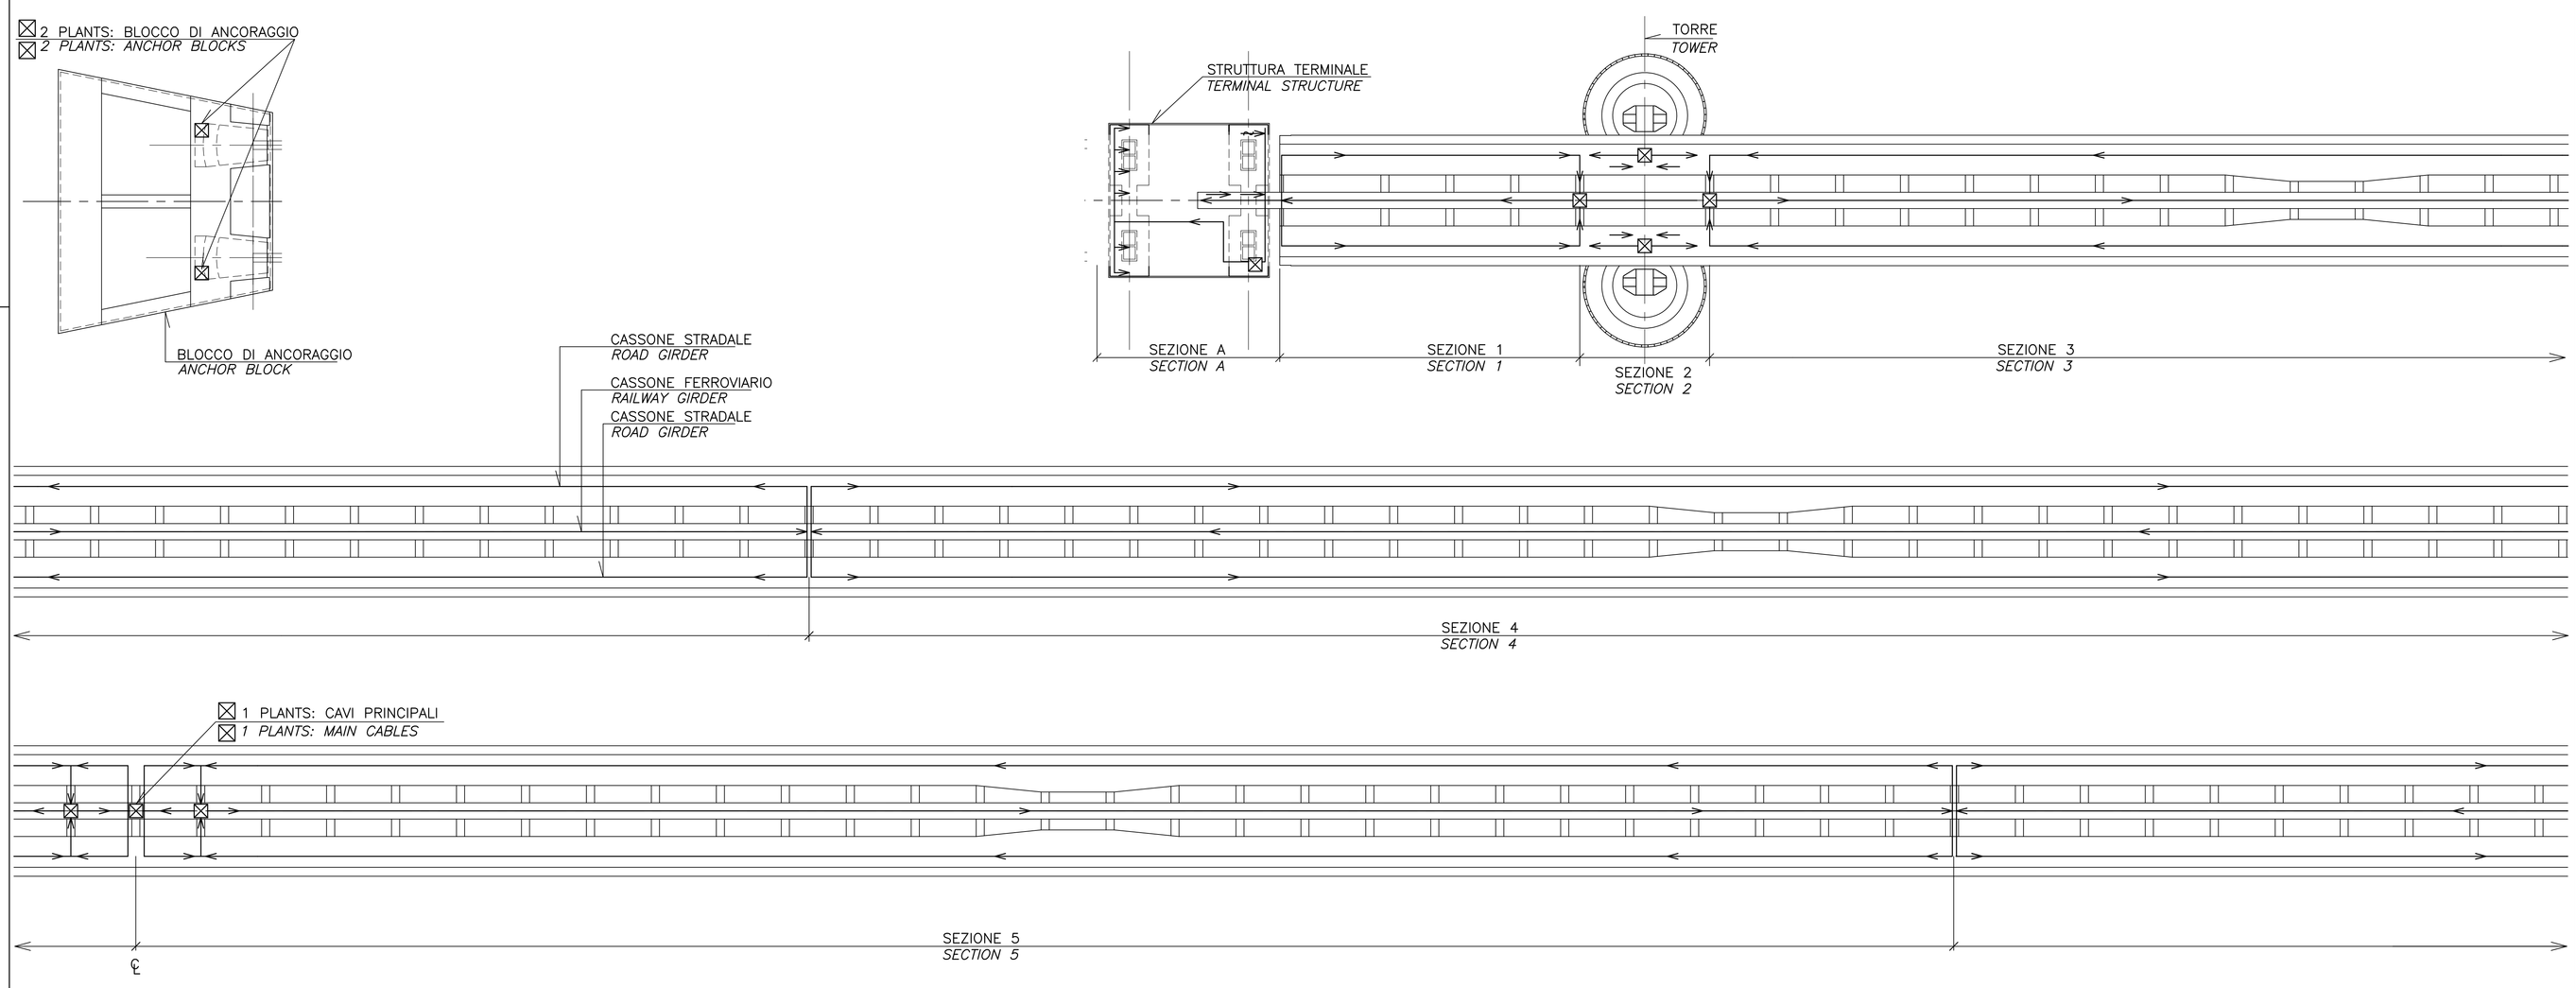

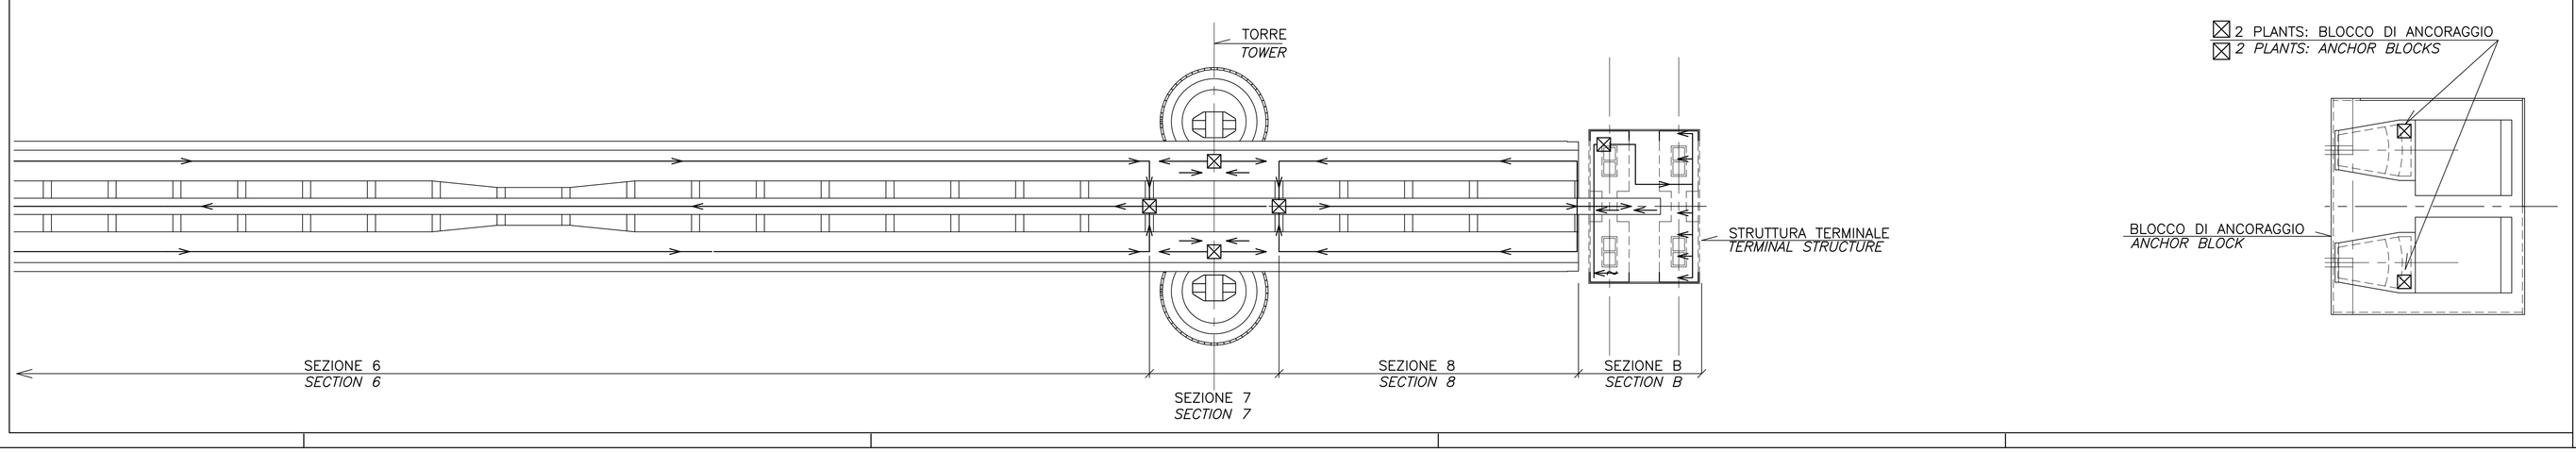

NOTE GENERALI

NOTE:

DIMENSIONI: TUTTE LE DIMENSIONI SONO IN MILLIMETRI, SALVO OVE DIVERSAMENTE INDICATO.

1. L'INSTALLAZIONE DI TUTTI GLI IMPIANTI DI DEUMIDIFICAZIONE SARÀ ESEGUITA SU PAVIMENTI GRIGLIATI FISSATI SULLE STRUTTURE DEL PONTE.
2. GLI IMPIANTI SARANNO PROGETTATI AL FINE DI GARANTIRE UN FACILE ACCESSO, MANUTENZIONE E SOSTITUZIONE DEGLI IMPIANTI E DELLE APPARECCHIATURE TENENDO IN CONSIDERAZIONE LA LORO POSIZIONE E IL LORO USO.
3. IN CASO D'INSTALLAZIONE E SOSTITUZIONE DI PEZZI CHE RISULTANO ESSERE PIÙ GRANDI DELLE APERTURE DISPONIBILI NELLE VARIE STRUTTURE DEL PONTE, TALI PEZZI DOVRANNO ESSERE SMONTATI E TRASPORTATI IN PARTI DI DIMENSIONI.

ELABORATI DI RIFERIMENTO:

LEGENDA:

→ DIREZIONE DELLE CORRENTI D'ARIA

⊠ POSIZIONE IMPIANTO DI DEUMIDIFICAZIONE INCLUSO PANNELLO DI CONTROLLO

NOTES:

DIMENSIONS: DIMENSIONS ARE IN MILLIMETRES UNLESS OTHERWISE NOTED.

1. *INSTALLATION OF ALL DEHUMIDIFICATION PLANTS WILL BE PERFORMED ON FLOOR GRATINGS ATTACHED TO THE BRIDGE STRUCTURES.*
2. *THE PLANTS WILL BE DESIGNED FOR EASE OF ACCESS AND MAINTENANCE AND REPLACEMENT OF PLANT AND EQUIPMENT CONSIDERING THE LOCATION AND APPLICATION.*
3. *IN CASE OF INSTALLATION AND REPLACEMENT OF COMPONENTS THAT ARE LARGER THAN AVAILABLE OPENINGS IN THE VARIOUS BRIDGE STRUCTRES, THESE WILL BE DISMANTLED AND TRANSPORTED IN SUITABLE PART SIZES.*

REFERENCES:

LEGEND:

→ *AIRFLOW DIRECTION ONLY SHOWN IN BOX GIRDER*

⊠ *LOCATION OF DEHUMIDIFICATION PLANT INCLUDING CONTROL PANEL*

Stretto di Messina

Concessionaria per la progettazione, realizzazione e gestione del collegamento stabile tra la Sicilia e il Continente
Organismo di Diritto pubblico
(Legge n° 1158 del 17 dicembre 1971, modificata dal D.Lgs. n° 114 del 24 aprile 2003)

EurolinK

PONTE SULLO STRETTO DI MESSINA

PROGETTO DEFINITIVO

EUROLINK S.C.p.A.
IMPREGILO S.p.A. (Mandataria)
SOCIETA' ITALIANA PER CONDOTTE D'ACQUA S.p.A. (Mandante)
COOPERATIVA MURATORI E CEMENTISTI - C.M.C. di Ravenna Soc. Coop. a.r.l. (Mandante)
SACYR S.A.U. (Mandante)
ISHIKAWAJIMA - HARIMA HEAVY INDUSTRIES CO. Ltd. (Mandante)
A.C.I. S.C.P.A. - CONSORZIO STABILE (Mandante)

IL PROGETTISTA	IL CONTRAENTE GENERALE	STRETTO DI MESSINA Direttore Generale e RUP Validazione	STRETTO DI MESSINA
COWI Ing. E.M. Veje Dott. Ing. E. Pagani Ordine Ingegneri Milano n° 15408	Project Manager (Ing. P.P. Marcheselli)	(Ing. G. Fiammenghi)	Amministratore Delegato (Dott. P. Ciucci)

OPERA D'ATTRAVERSAMENTO — PI0173_F0

SISTEMI SECONDARI
STRUTTURE SECONDARIE
SISTEMI DI DEUMIDIFICAZIONE
PIANTA CHIAVE

CODICE C G 1 0 0 0 P 1 L D P S S R 4 0 0 0 0 0 0 0 0 0 1 F0 SCALA:

REV.	DATA	DESCRIZIONE	REDATTO	VERIFICATO	APPROVATO
F0	20/06/2011	EMISSIONE FINALE	MEW/EJS	MLB	JEJE/SOLA

NOME DEL FILE: PI0173_F0.dwg