



PIANTA - FASE 1

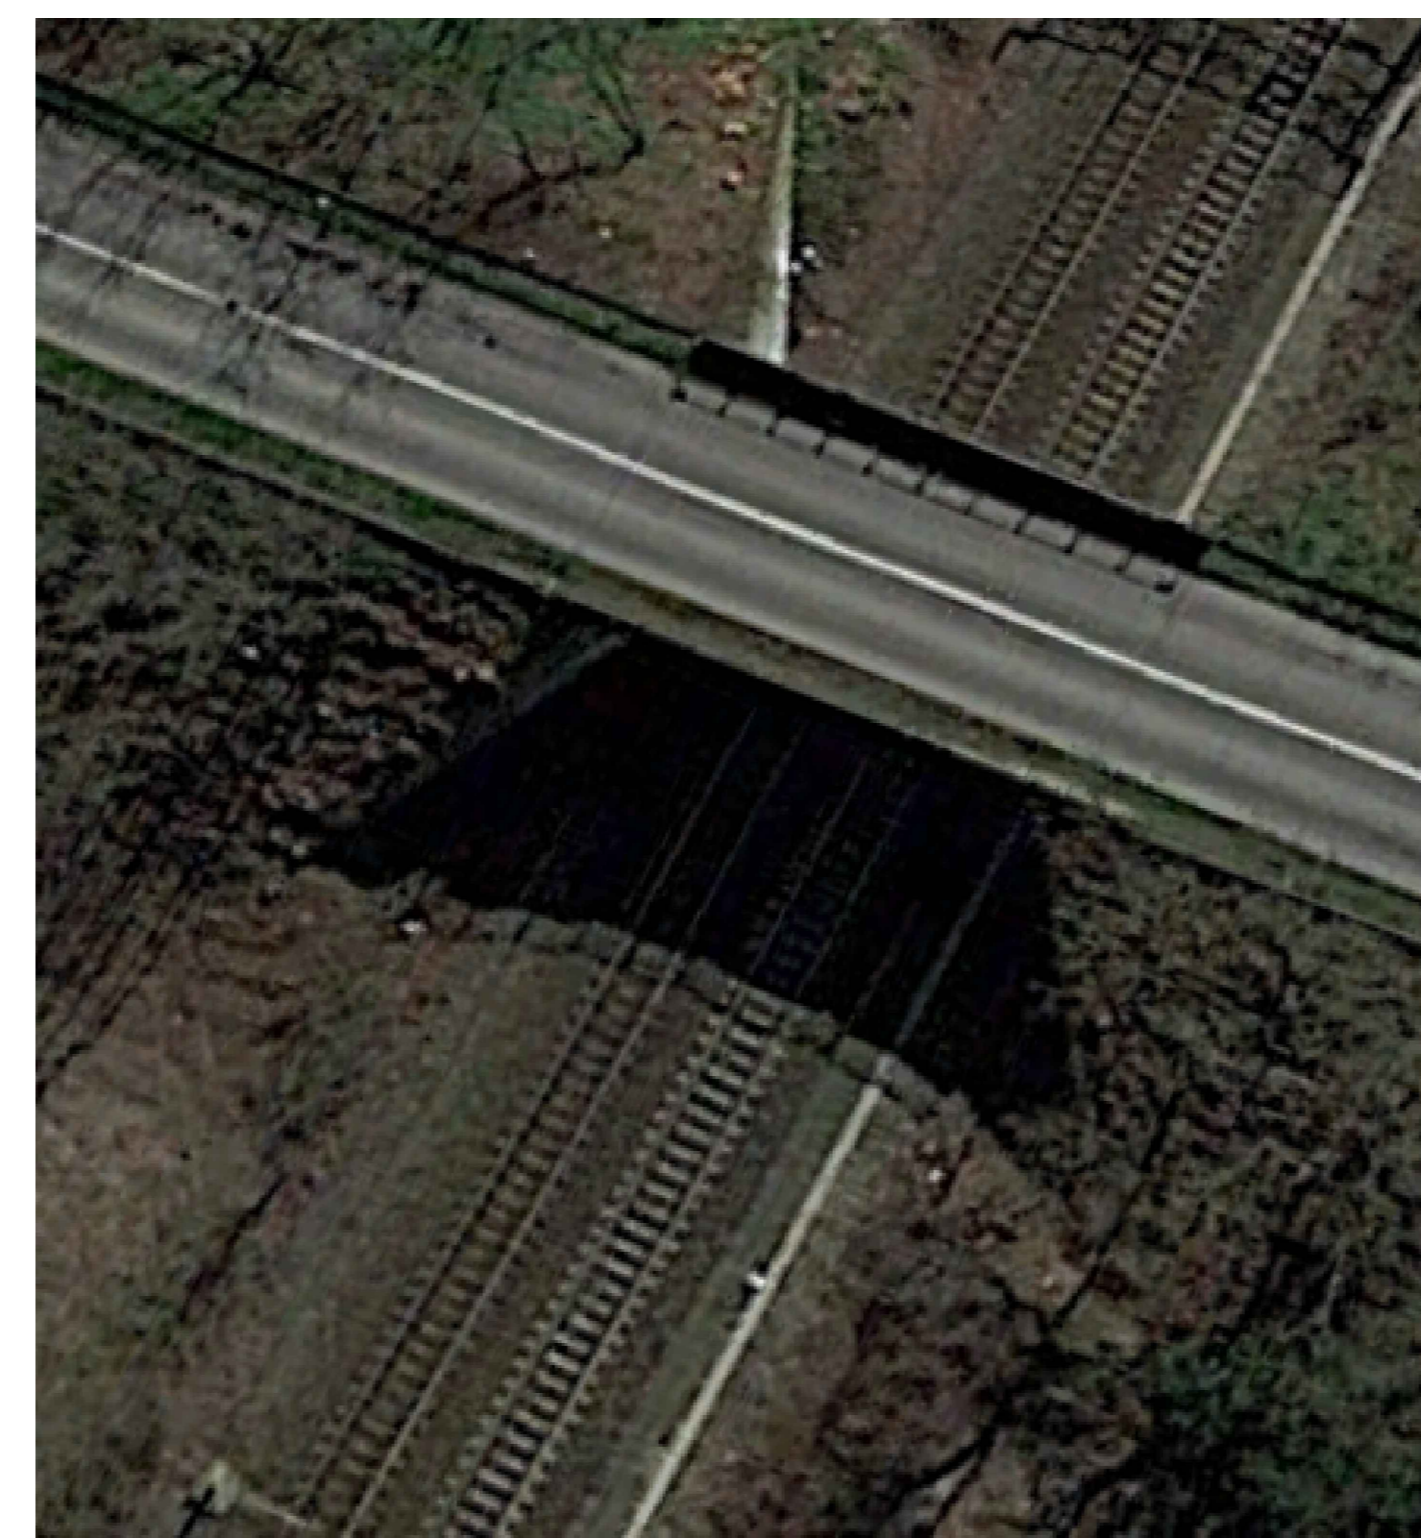


FASE 1

- APPONTAMENTO CANTIERE A PROTEZIONE FERROVIA
- DEVAZIONE TRAFFICO SU PERCORSO ALTERNATIVO
- DEMOLIZIONE CAVALCAVIA ESISTENTE

PIANTA - FASE 2

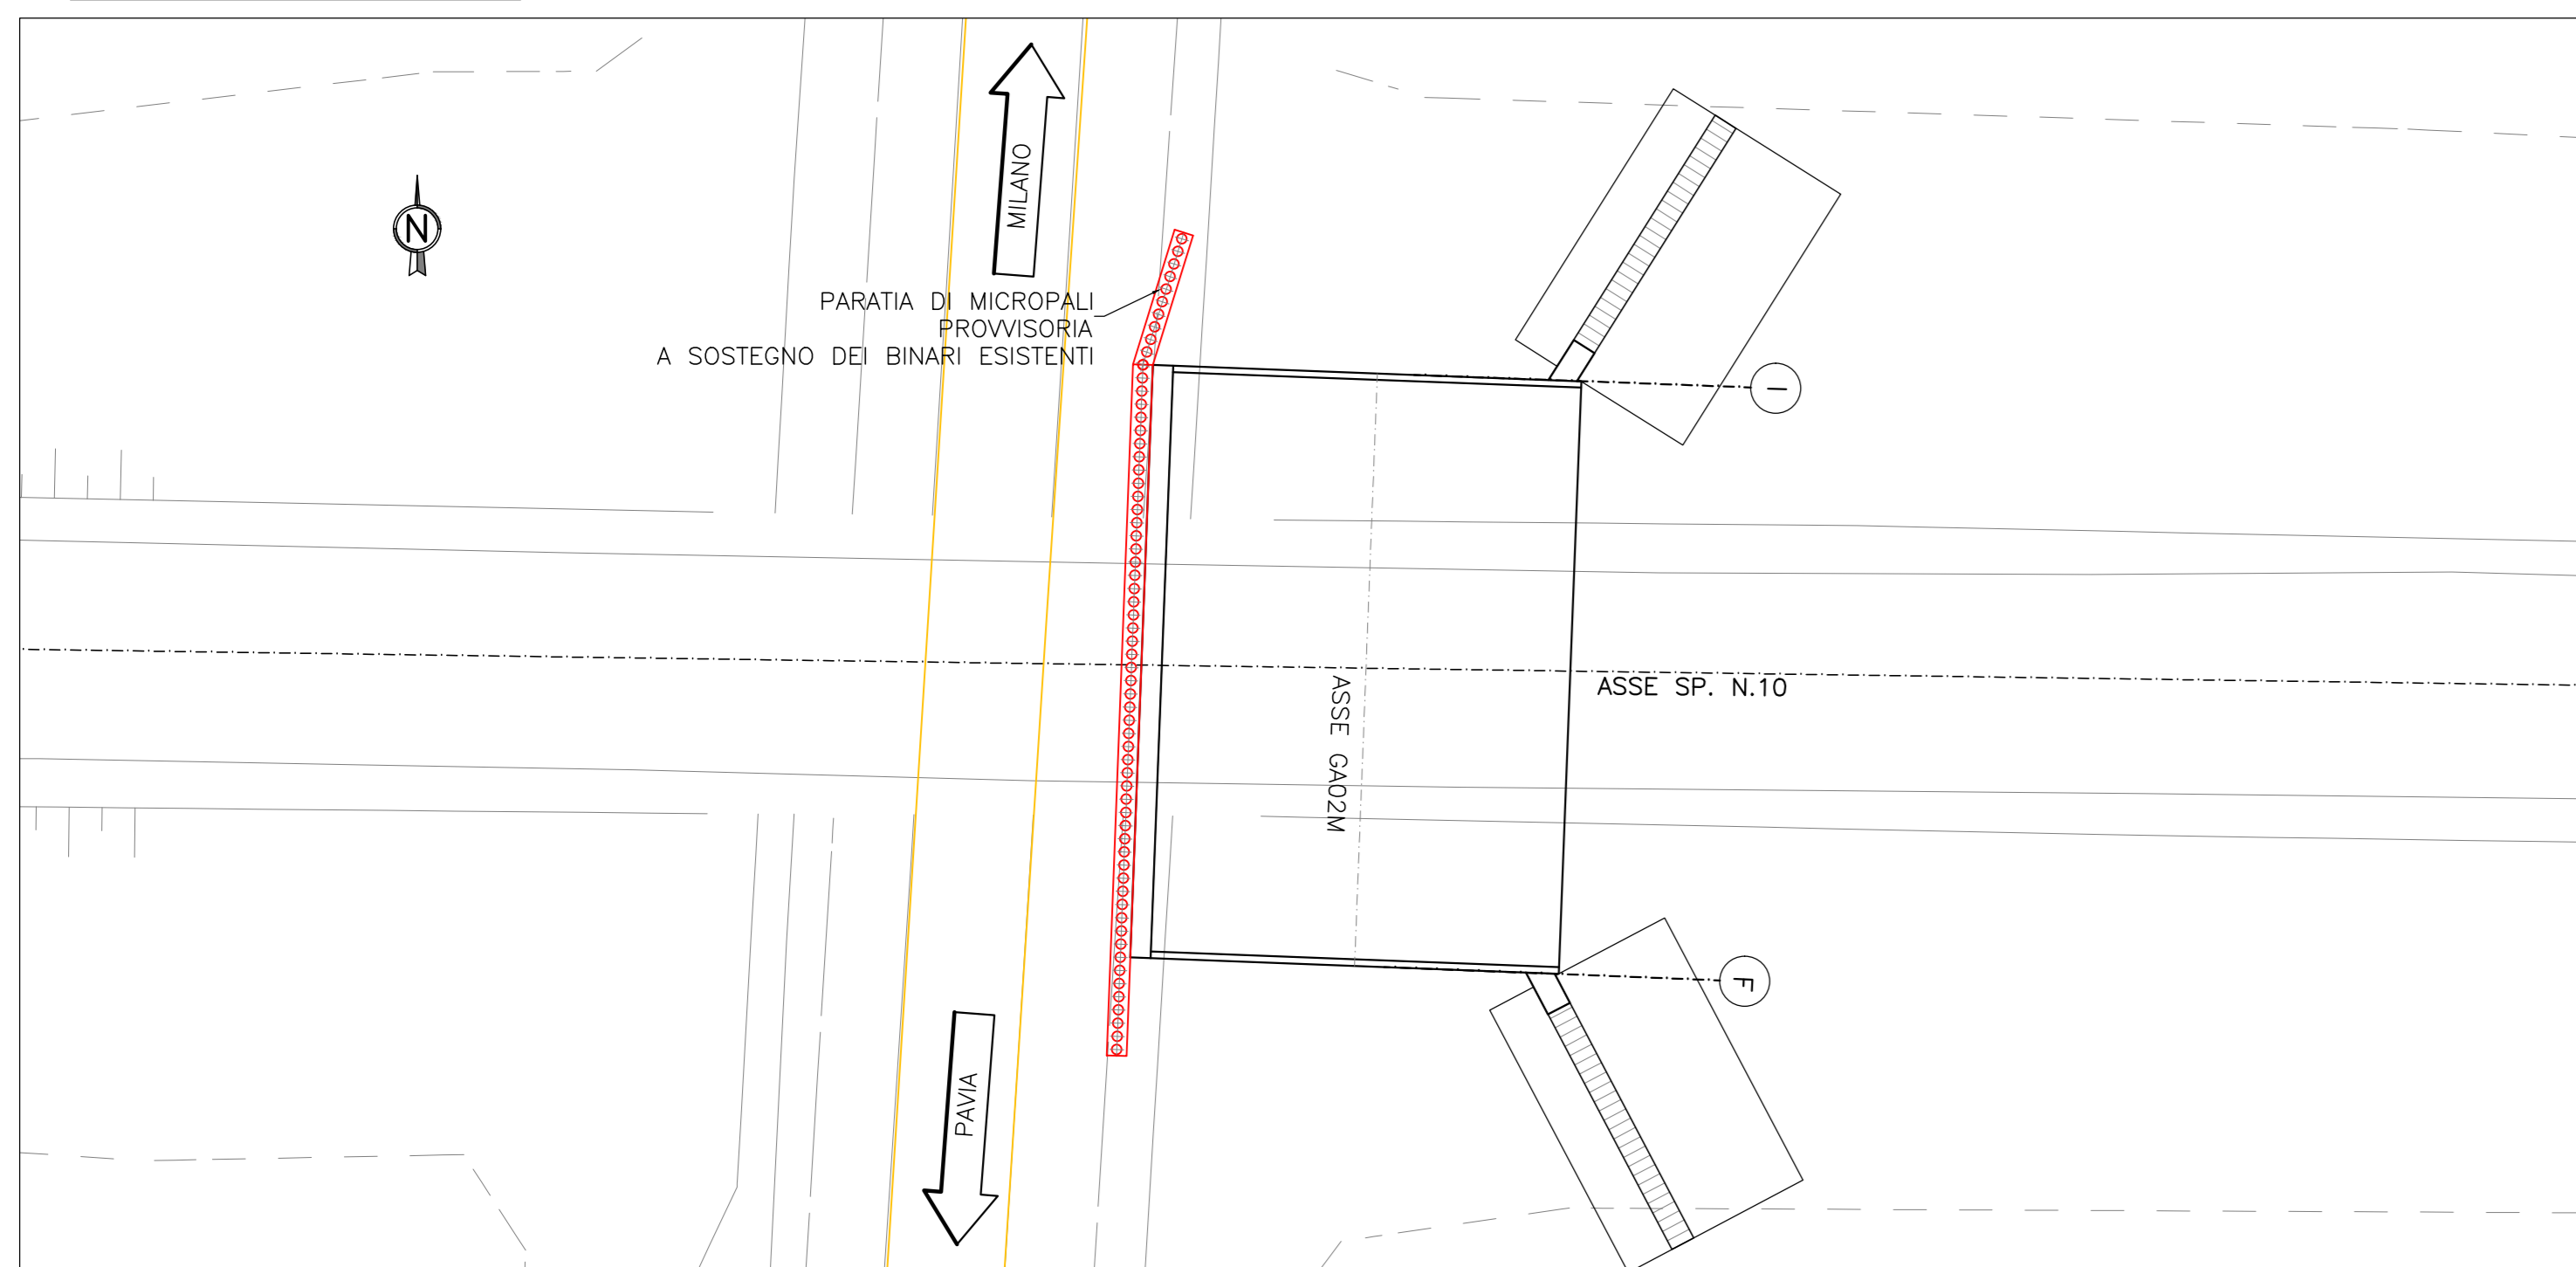


SEZIONE - FASE 2

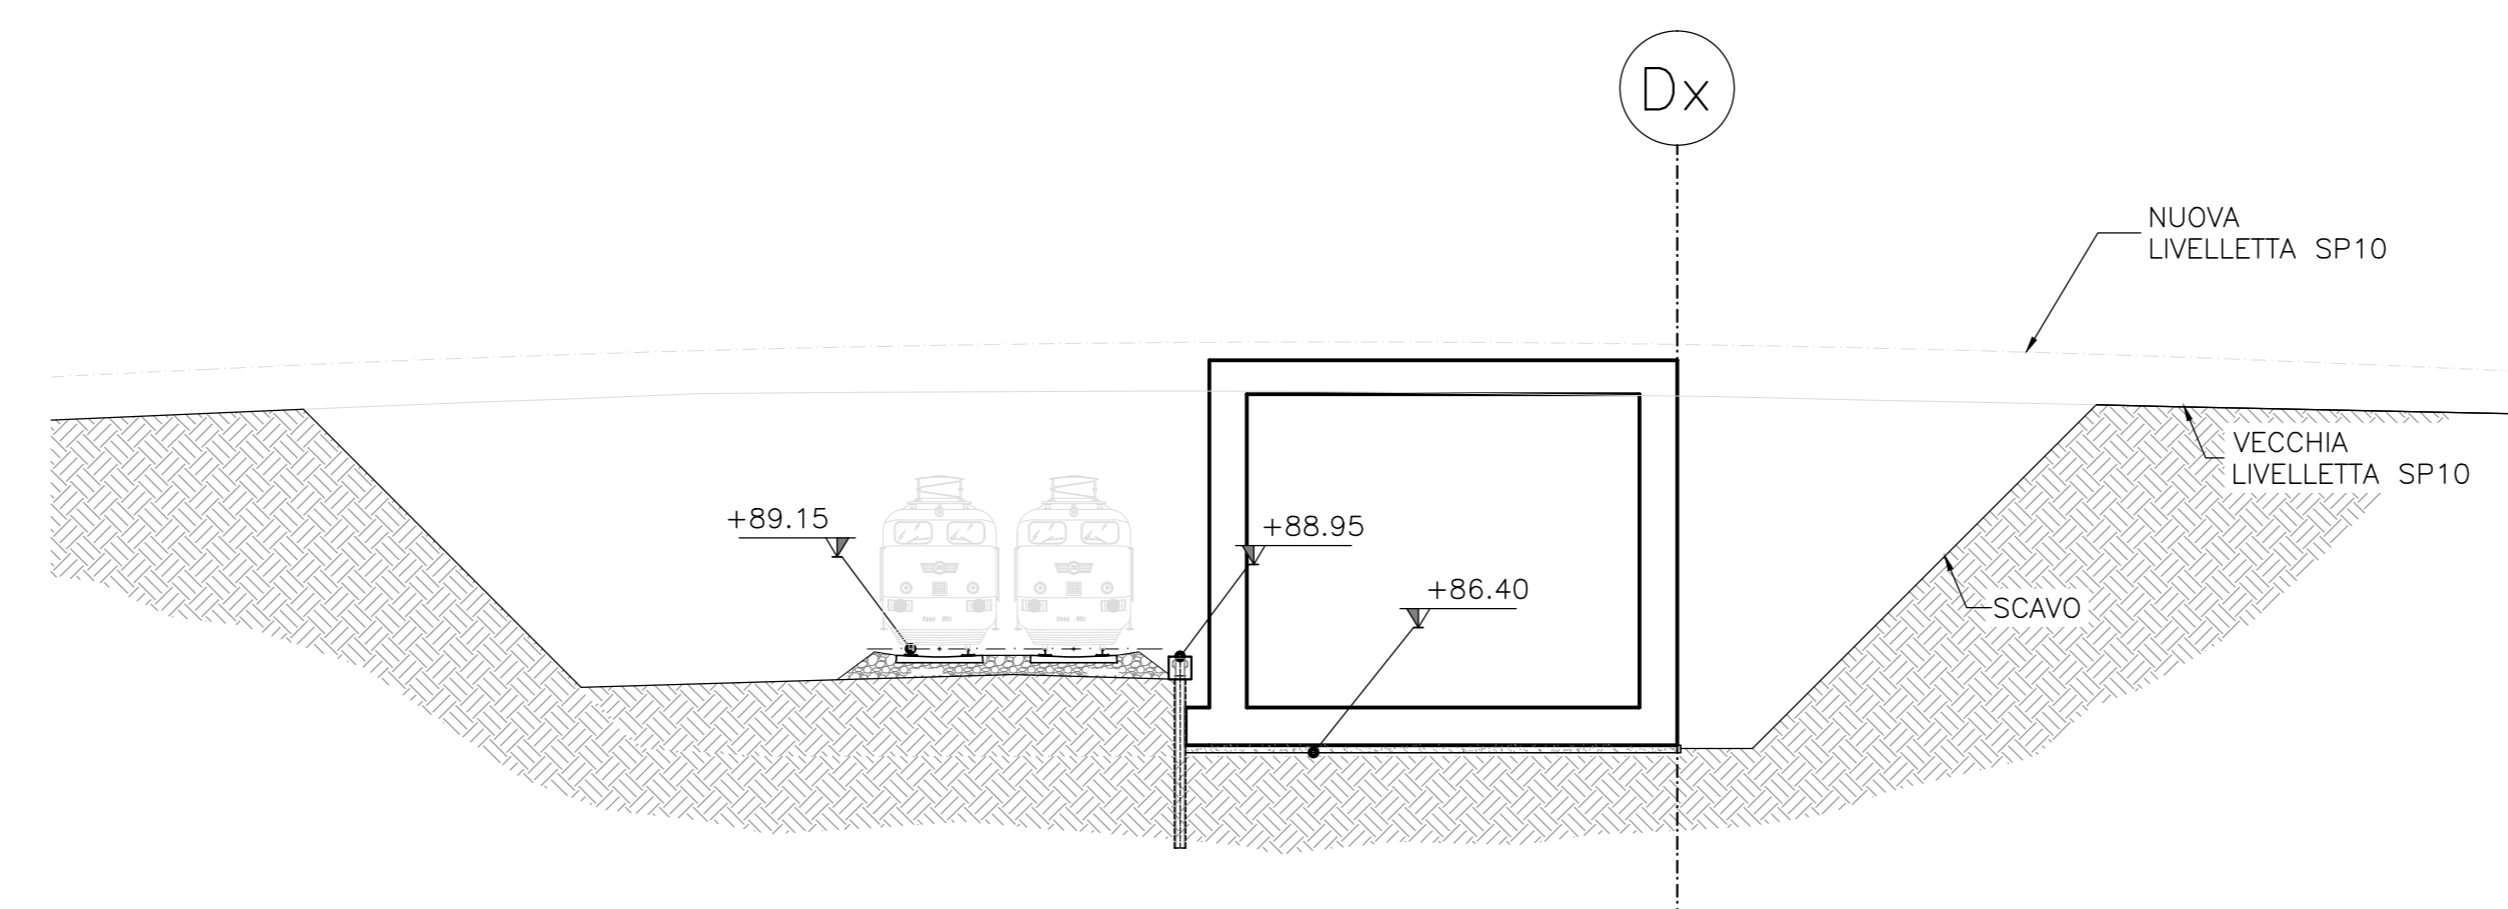


FASE 2

- REALIZZAZIONE PARATA PROVVISORIA A SOSTEGNO DEI BINARI ESISTENTI
- SCAVO RILEVATO ESISTENTE FINO A QUOTA FONDAZIONI DELLO SCATOLARE GA02M
- REALIZZAZIONE SCATOLARE GA02M
- REALIZZAZIONE MURI DI SOSTEGNO LATO DESTRO

PIANTA - FASE 3

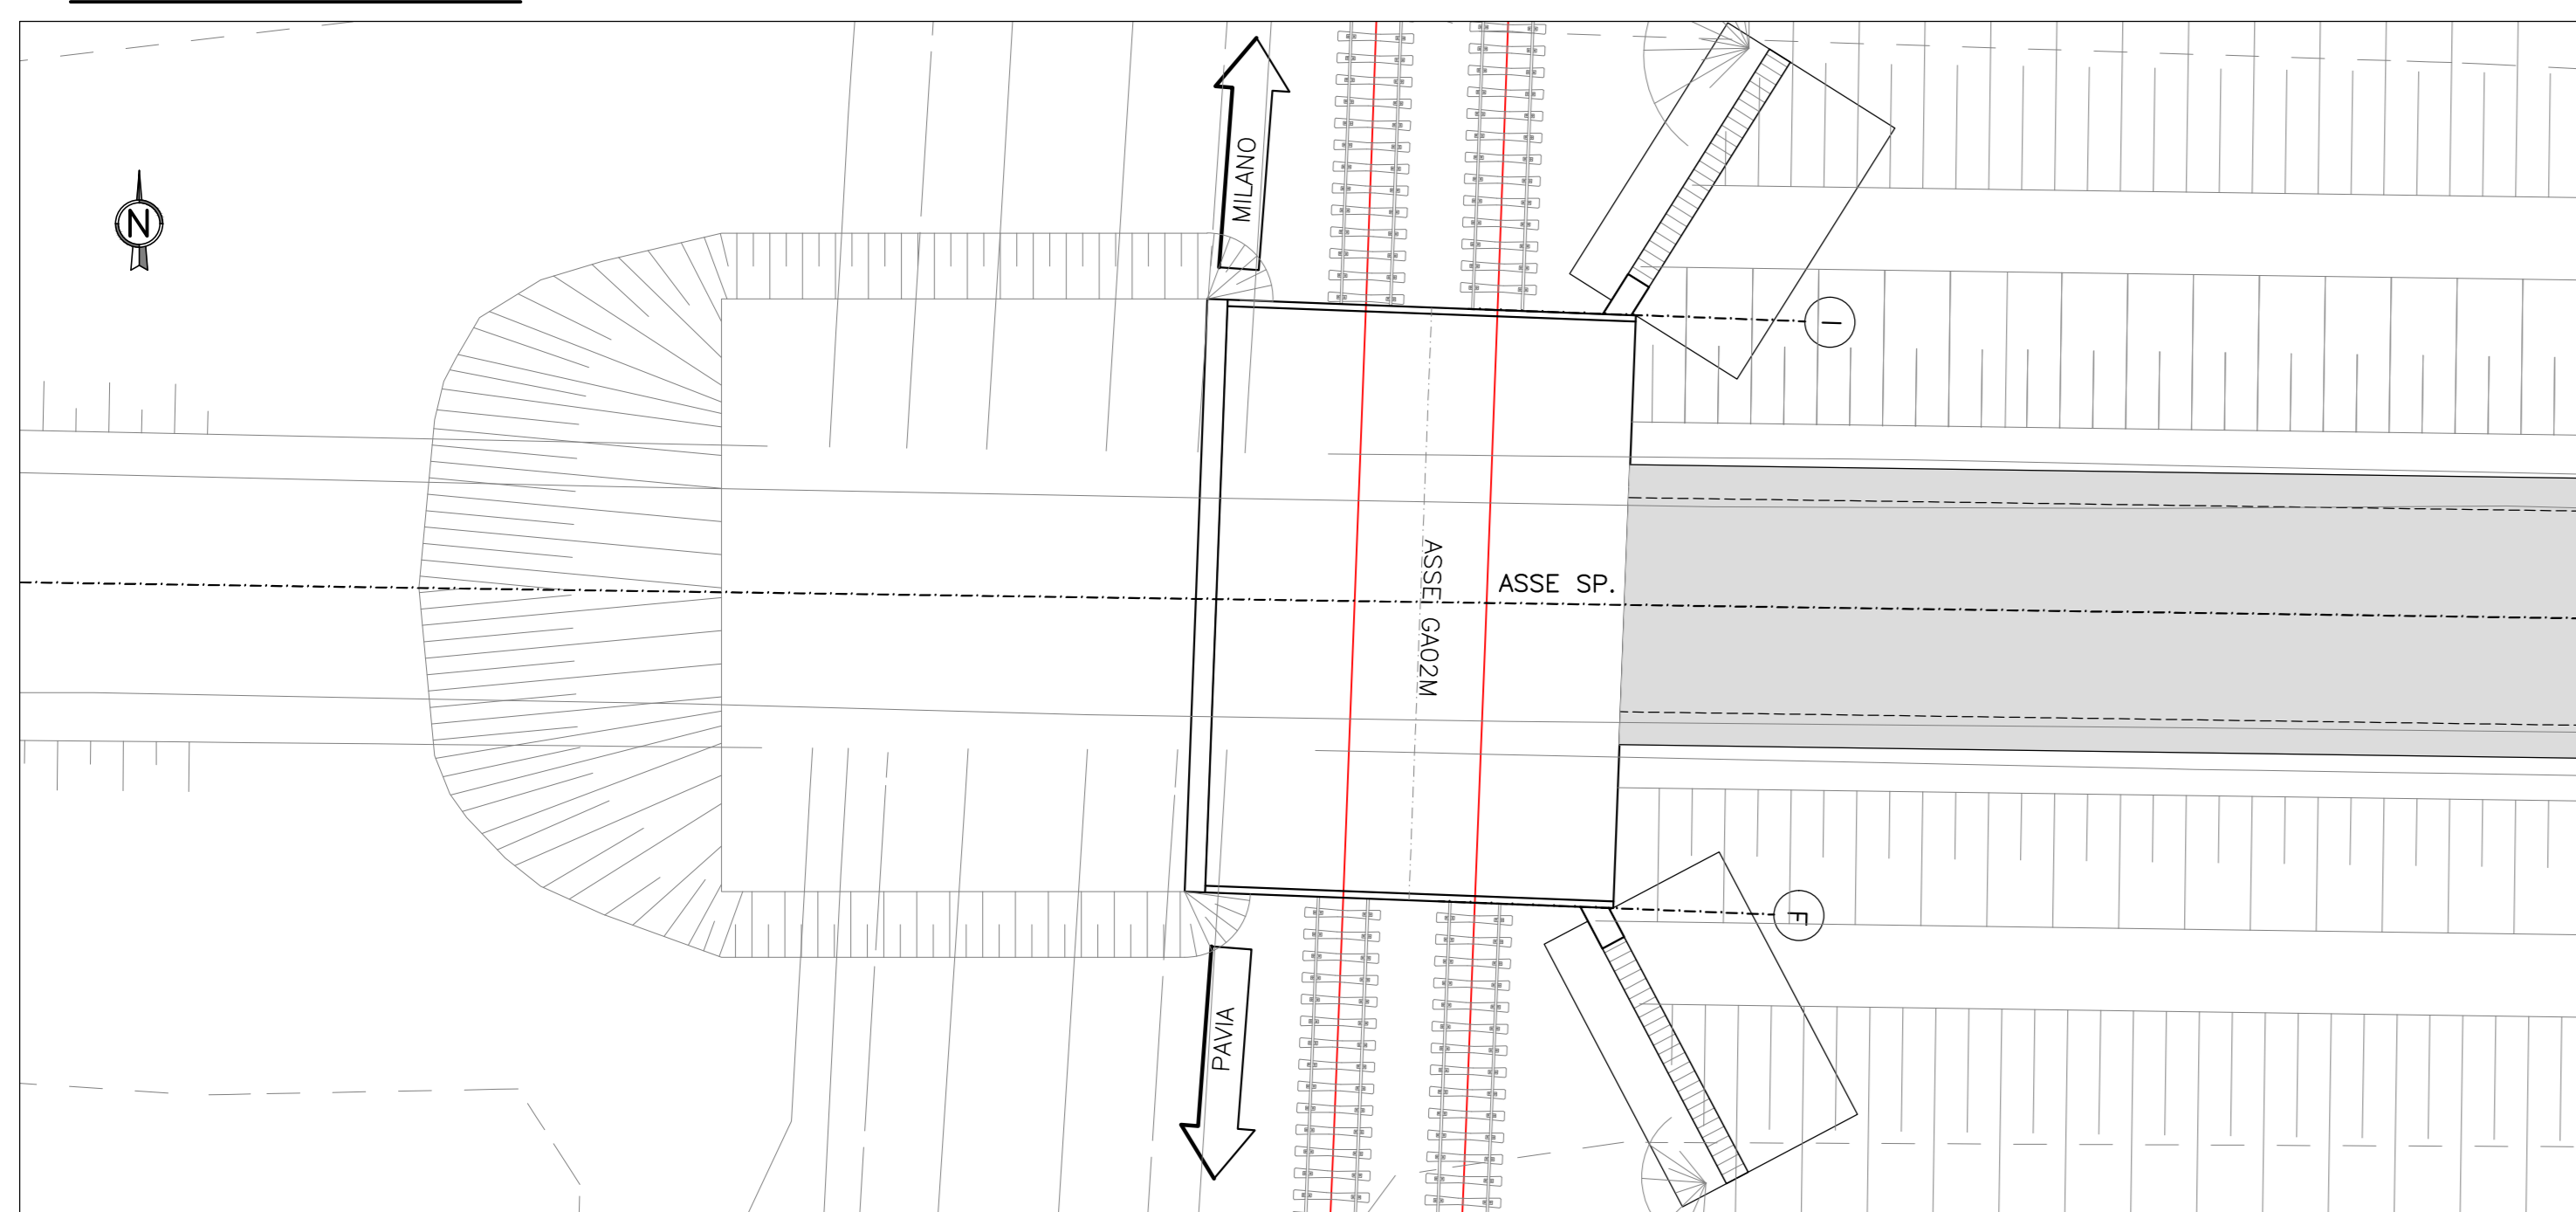


SEZIONE - FASE 3

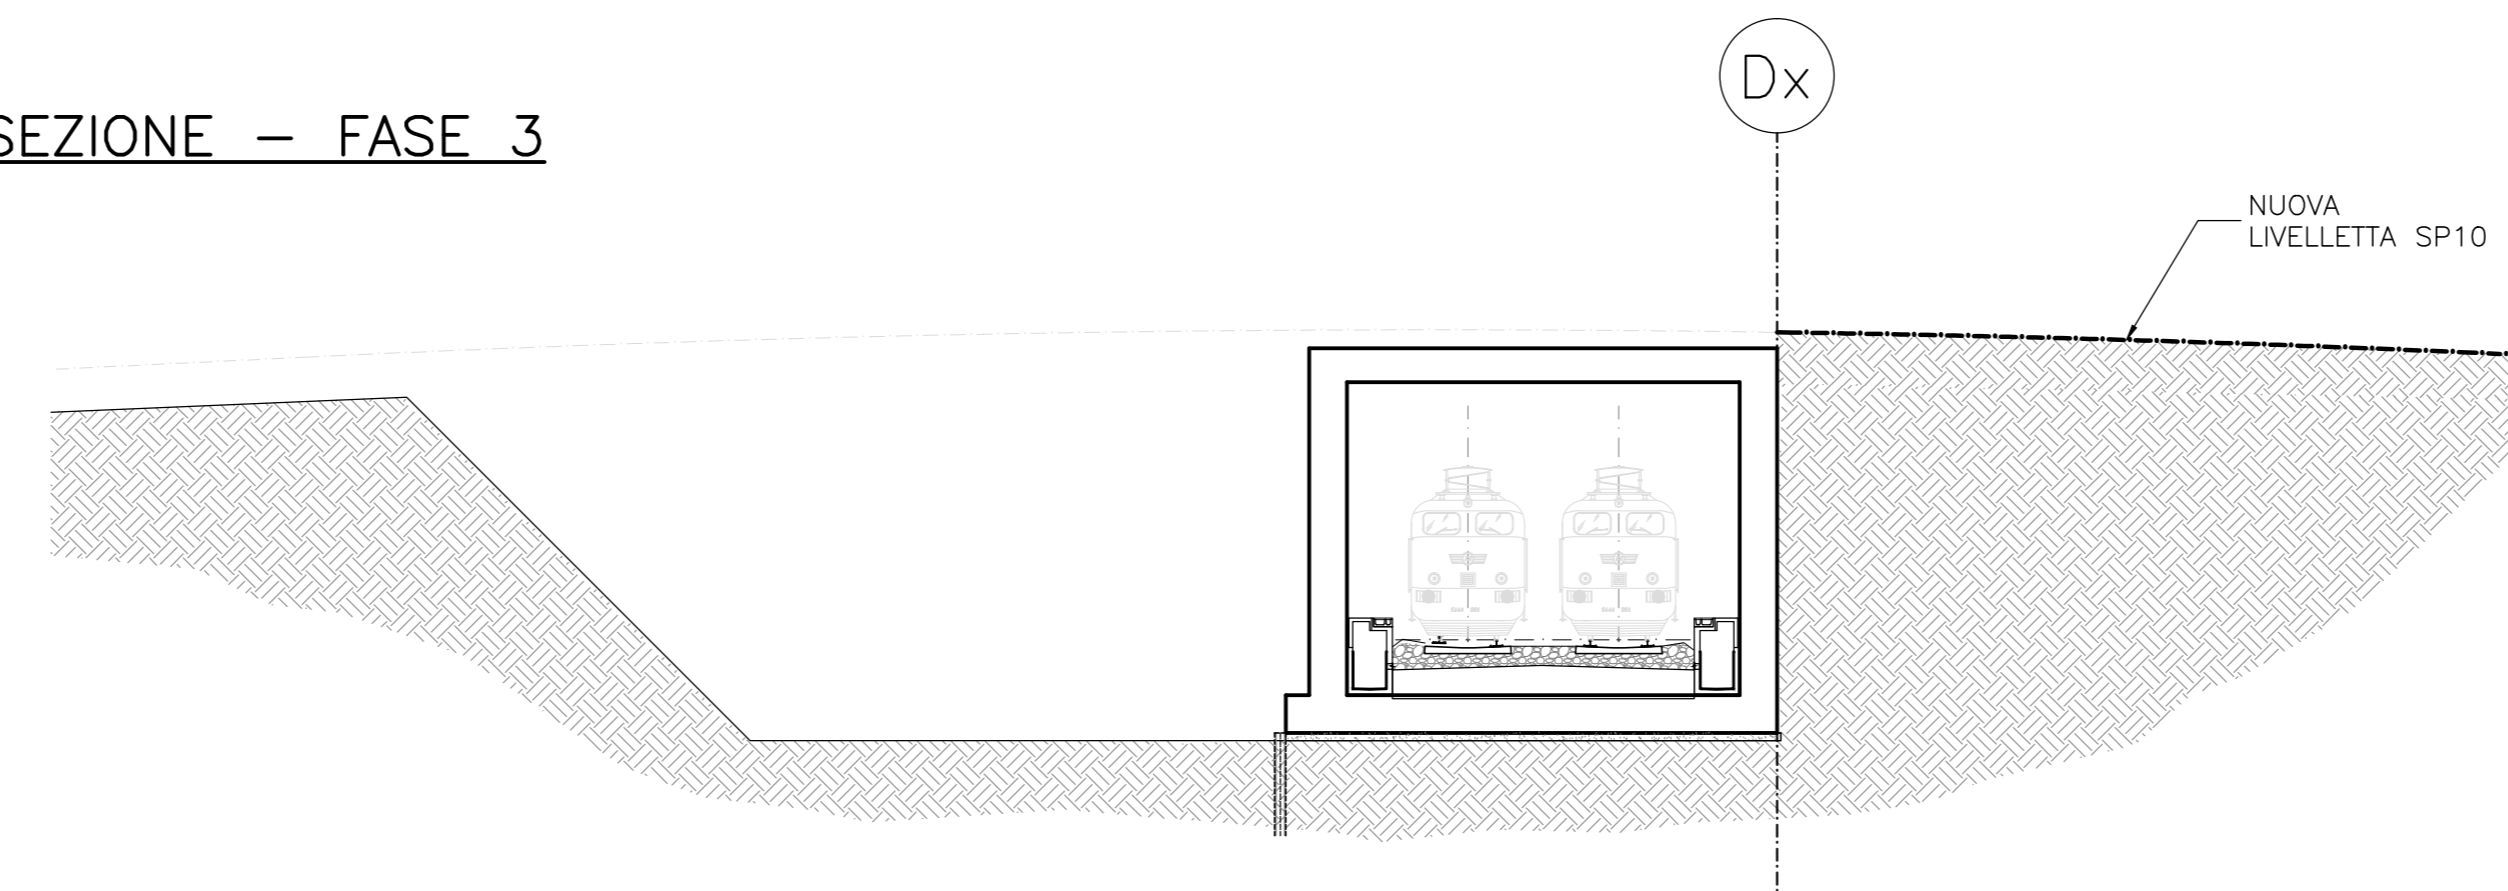


FASE 3

- FINITURE SCATOLARE GA02M
- MESSA IN OPERA NUOVA LINEA VELOCE
- SPOSTAMENTO DEL TRAFFICO FERROVIARIO DELLA LINEA ESISTENTE SULLA NUOVA LINEA
- REALIZZAZIONE RILEVATO STRADALE SP10 LATO DX
- DEMOLIZIONE PARATA PROVVISORIA FINO A QUOTA FONDAZIONE

PIANTA - FASE 4

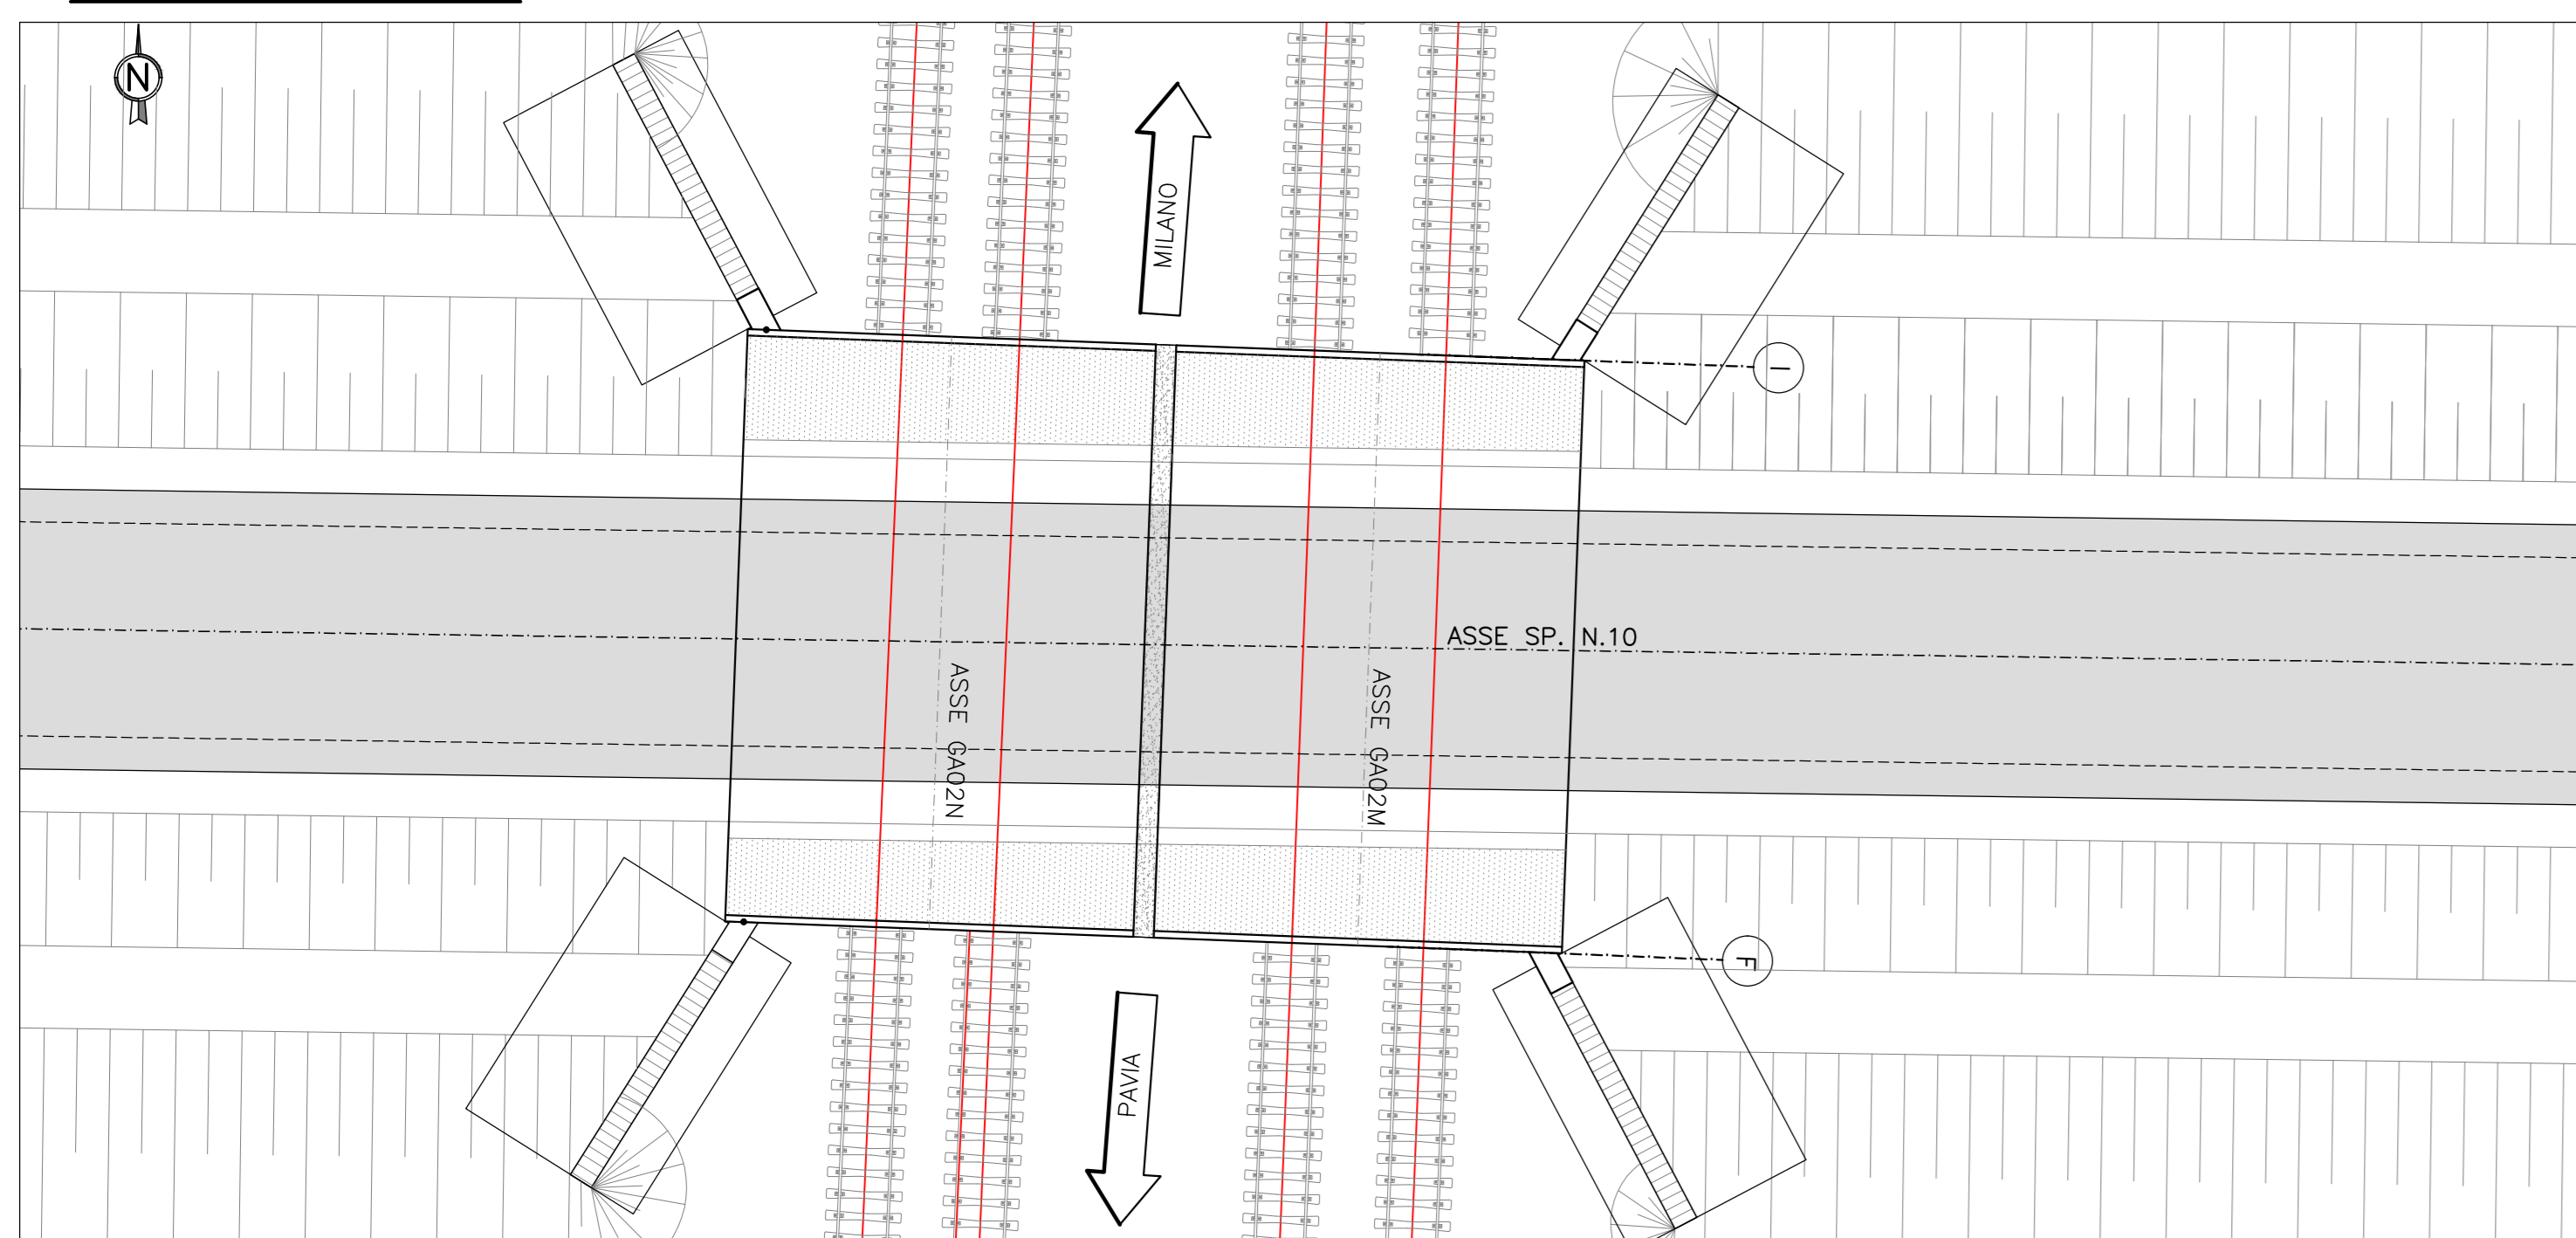

SEZIONE - FASE 4

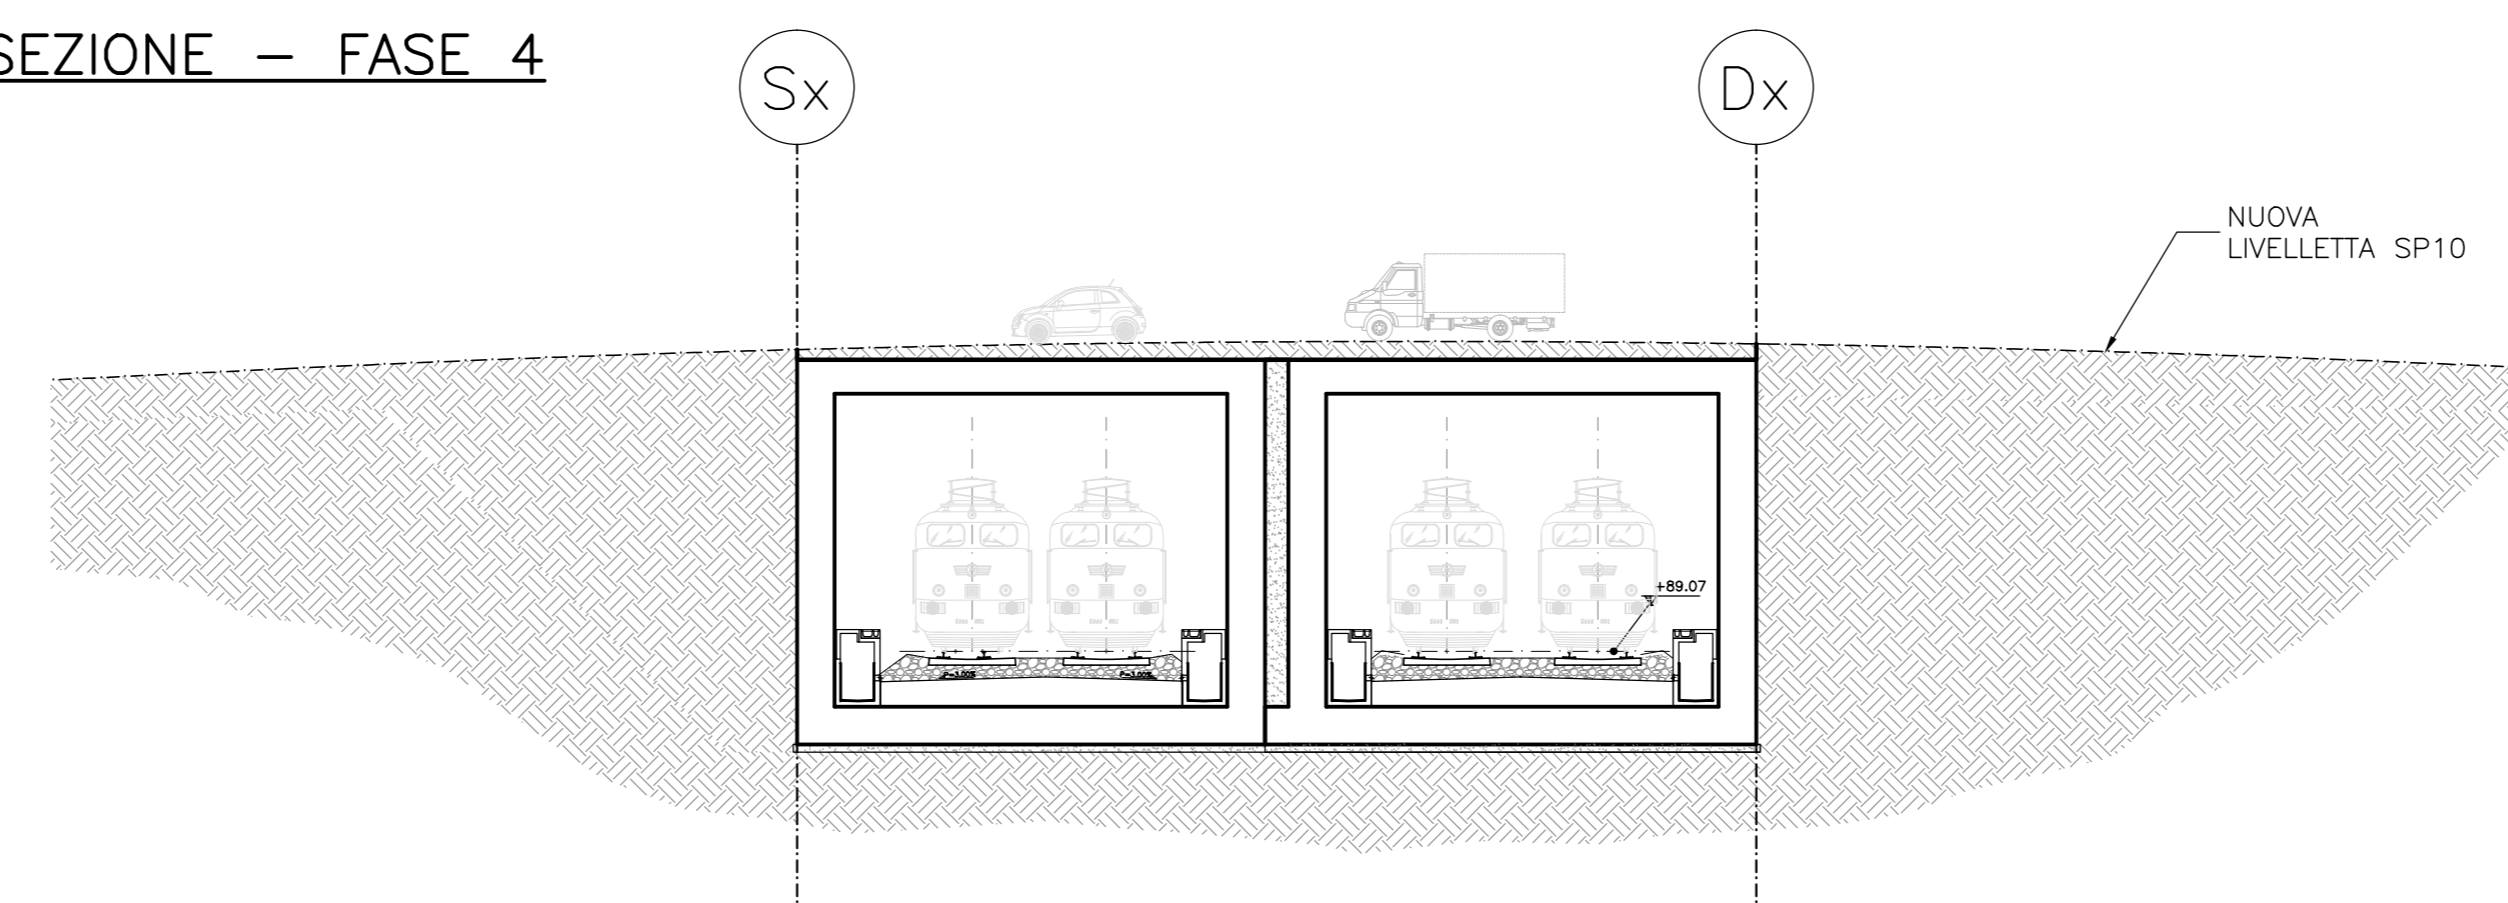

FASE 4

- SCAVO FINO A QUOTA FONDAZIONE SCATOLARE GA02N
- GETTO IN OPERA SCATOLARE GA02N
- GETTO IN OPERA MURI DI SOSTEGNO LATO SINISTRO
- FINITURE GA02N
- MESSA IN OPERA VARIANTE VECCHIA LINEA FERROVIARIA
- REALIZZAZIONE RILEVATO LATO SINISTRO
- FINITURE STRADA PROVINCIALE N.10

COMMITTENTE: 

PROGETTAZIONE: 

CUP: J4710900030009

U.O. INFRASTRUTTURE NORD

PROGETTO DEFINITIVO

POTENZIAMENTO DELLA LINEA MILANO - GENOVA  
 QUADRUPPLICAMENTO TRATTA MILANO ROGOREDO - PAVIA  
 FASE 2 - QUADRUPPLICAMENTO PIEVE EMANUELE - PAVIA

OPERE PRINCIPALI - GALLERIE ARIFICIALI  
 GA02 - Gallerie artificiali di sottotraversamento SP 10 km 21+430  
 Fasi realizzative

SCALA: 1:50

COMMESSA LOTTO FASE ENTE TIPO DOC. OPERA/DISCIPLINA PROGR. REV.

NM0Z 20 D 26 PZ GA0200 002 A

Rev.	Descrizione	Redatto	Data	Verificato	Data	Approvato	Data	Autorizzato Data
A	EMMISSIONE ESECUTIVA	00000000	NOVEMBRE 2018	F. COPPINI/M. MORI	NOVEMBRE 2018	S. BONI	NOVEMBRE 2018	F. BONI NOVEMBRE 2018

File: IMA021000P02A000000A.dwg n. Etab.: