




PLANIMETRIA DELLA SEGNALETICA
scala 1:500

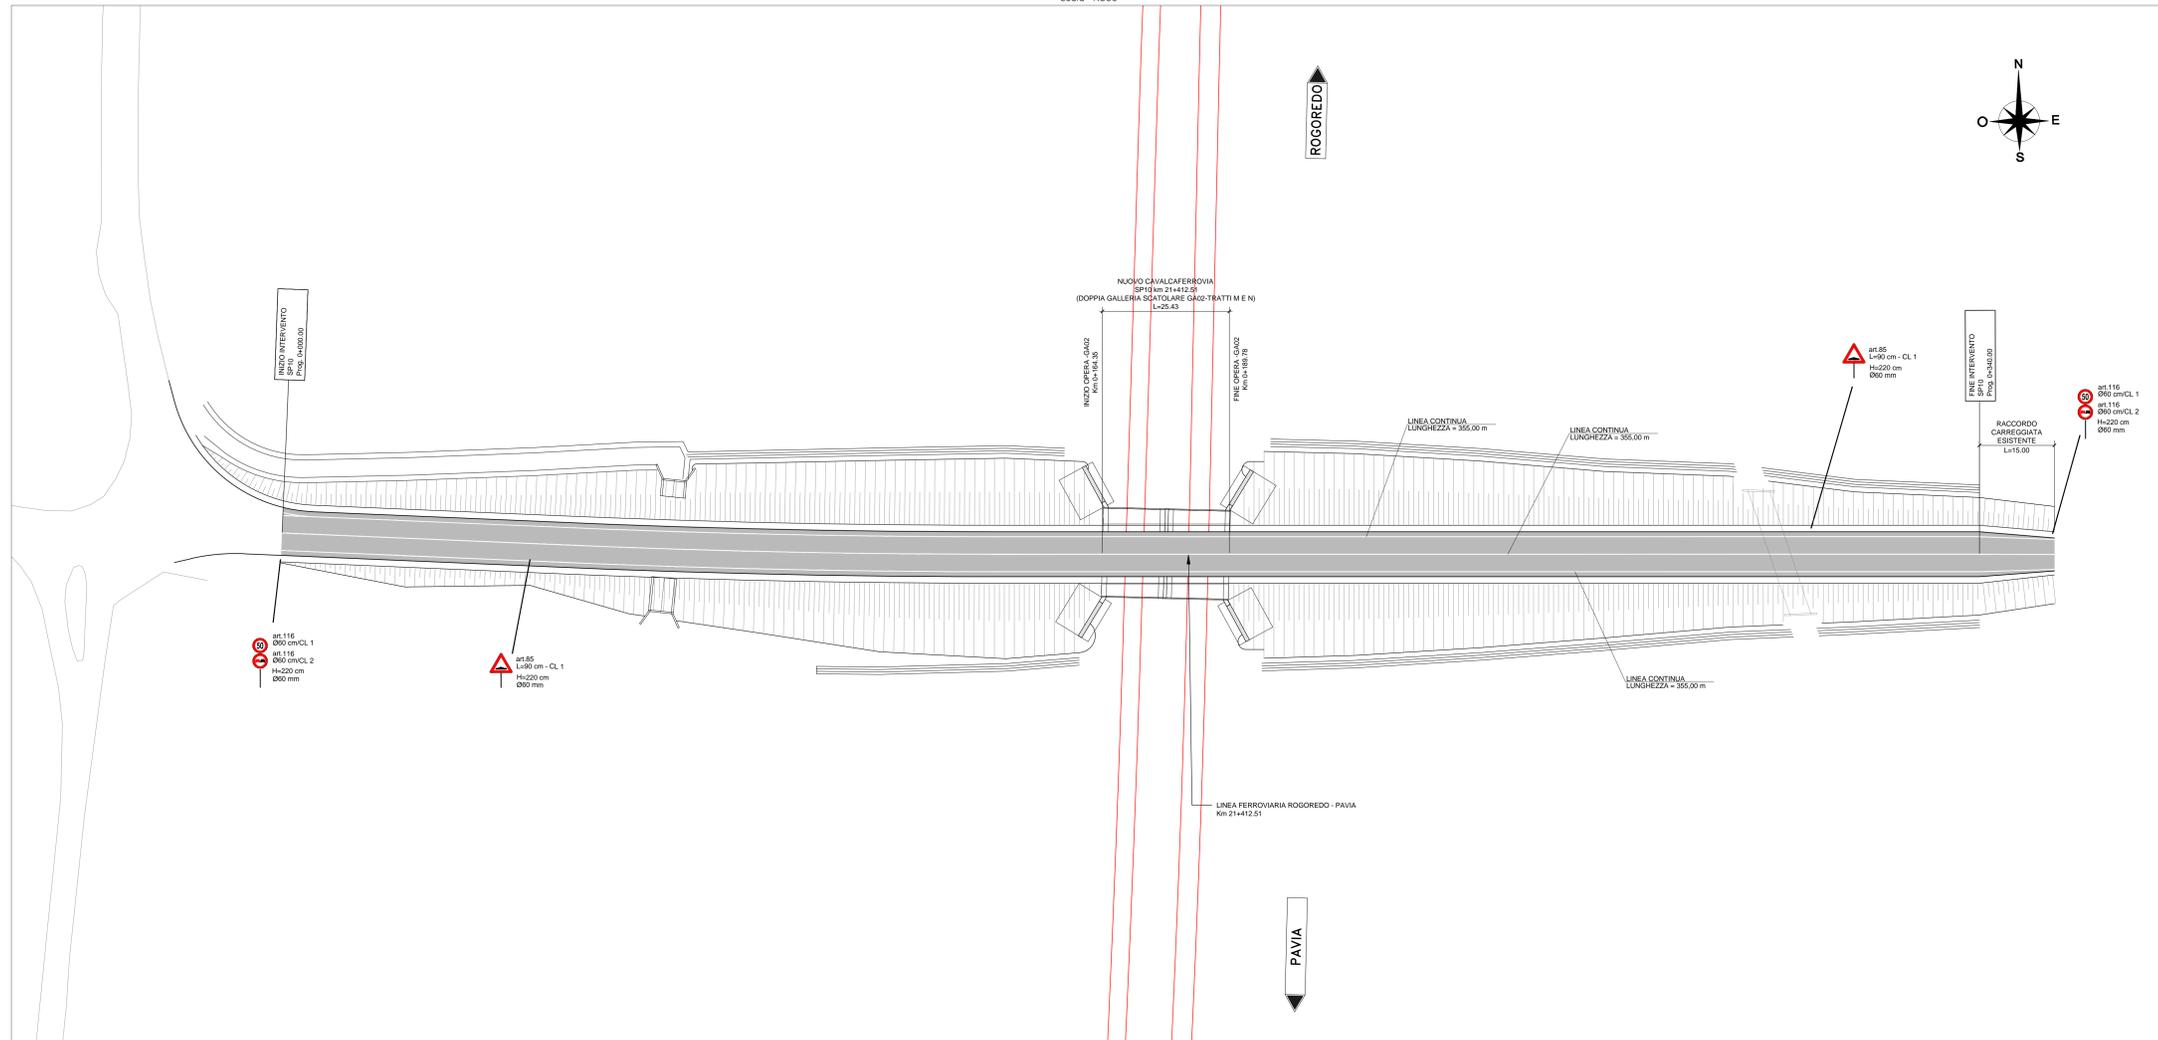

STRISCE LONGITUDINALI art.138(art.40 Cod.Str.)
DI SEGNALETICA ORIZZONTALE – Scala 1:100

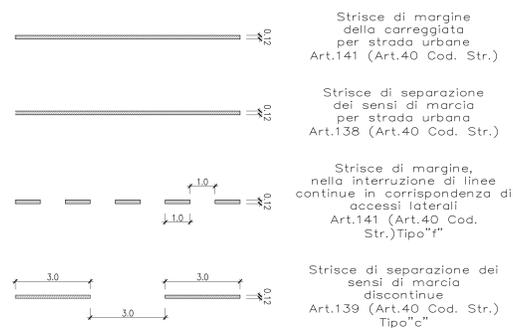

SEGNALETICA STRADALE
UBICAZIONE SEGNALI LATERALI

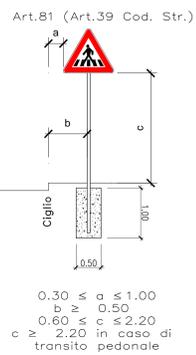

COMMITTENTE: **RFI** RETE FERROVIARIA ITALIANA GRUPPO FERROVIE DELLO STATO ITALIANE

PROGETTAZIONE: **ITALFERR** INFRASTRUTTURE NORD

CUP: J4710900030009

U.O. INFRASTRUTTURE NORD

PROGETTO DEFINITIVO

POTENZIAMENTO DELLA LINEA MILANO - GENOVA
QUADRUPPLICAMENTO TRATTA MILANO ROGOREDO - PAVIA
FASE 2 - QUADRUPPLICAMENTO PIEVE EMANUELE - PAVIA

OPERE PRINCIPALI - GALLERIE ARTIFICIALI
GA02 - Gallerie artificiali di sottoattraversamento SP 10 km 21+430
Planimetria della segnaletica

SCALA: 1:500

COMMESSA	LOTTO	FASE	ENTE	TIPO DOC.	OPERA/DISCIPLINA	PROGR.	REV.
NM0Z	20	D	26	P18	NV0200	002	A

Rev.	Descrizione	Redatto	Data	Verificato	Data	Approvato	Data	Autografo
A	EMISSIONE ESECUTIVA	NOVEMBRE 2018						

File: NM0Z20D26P18V020002A.DWG n. Etabb.: 1