
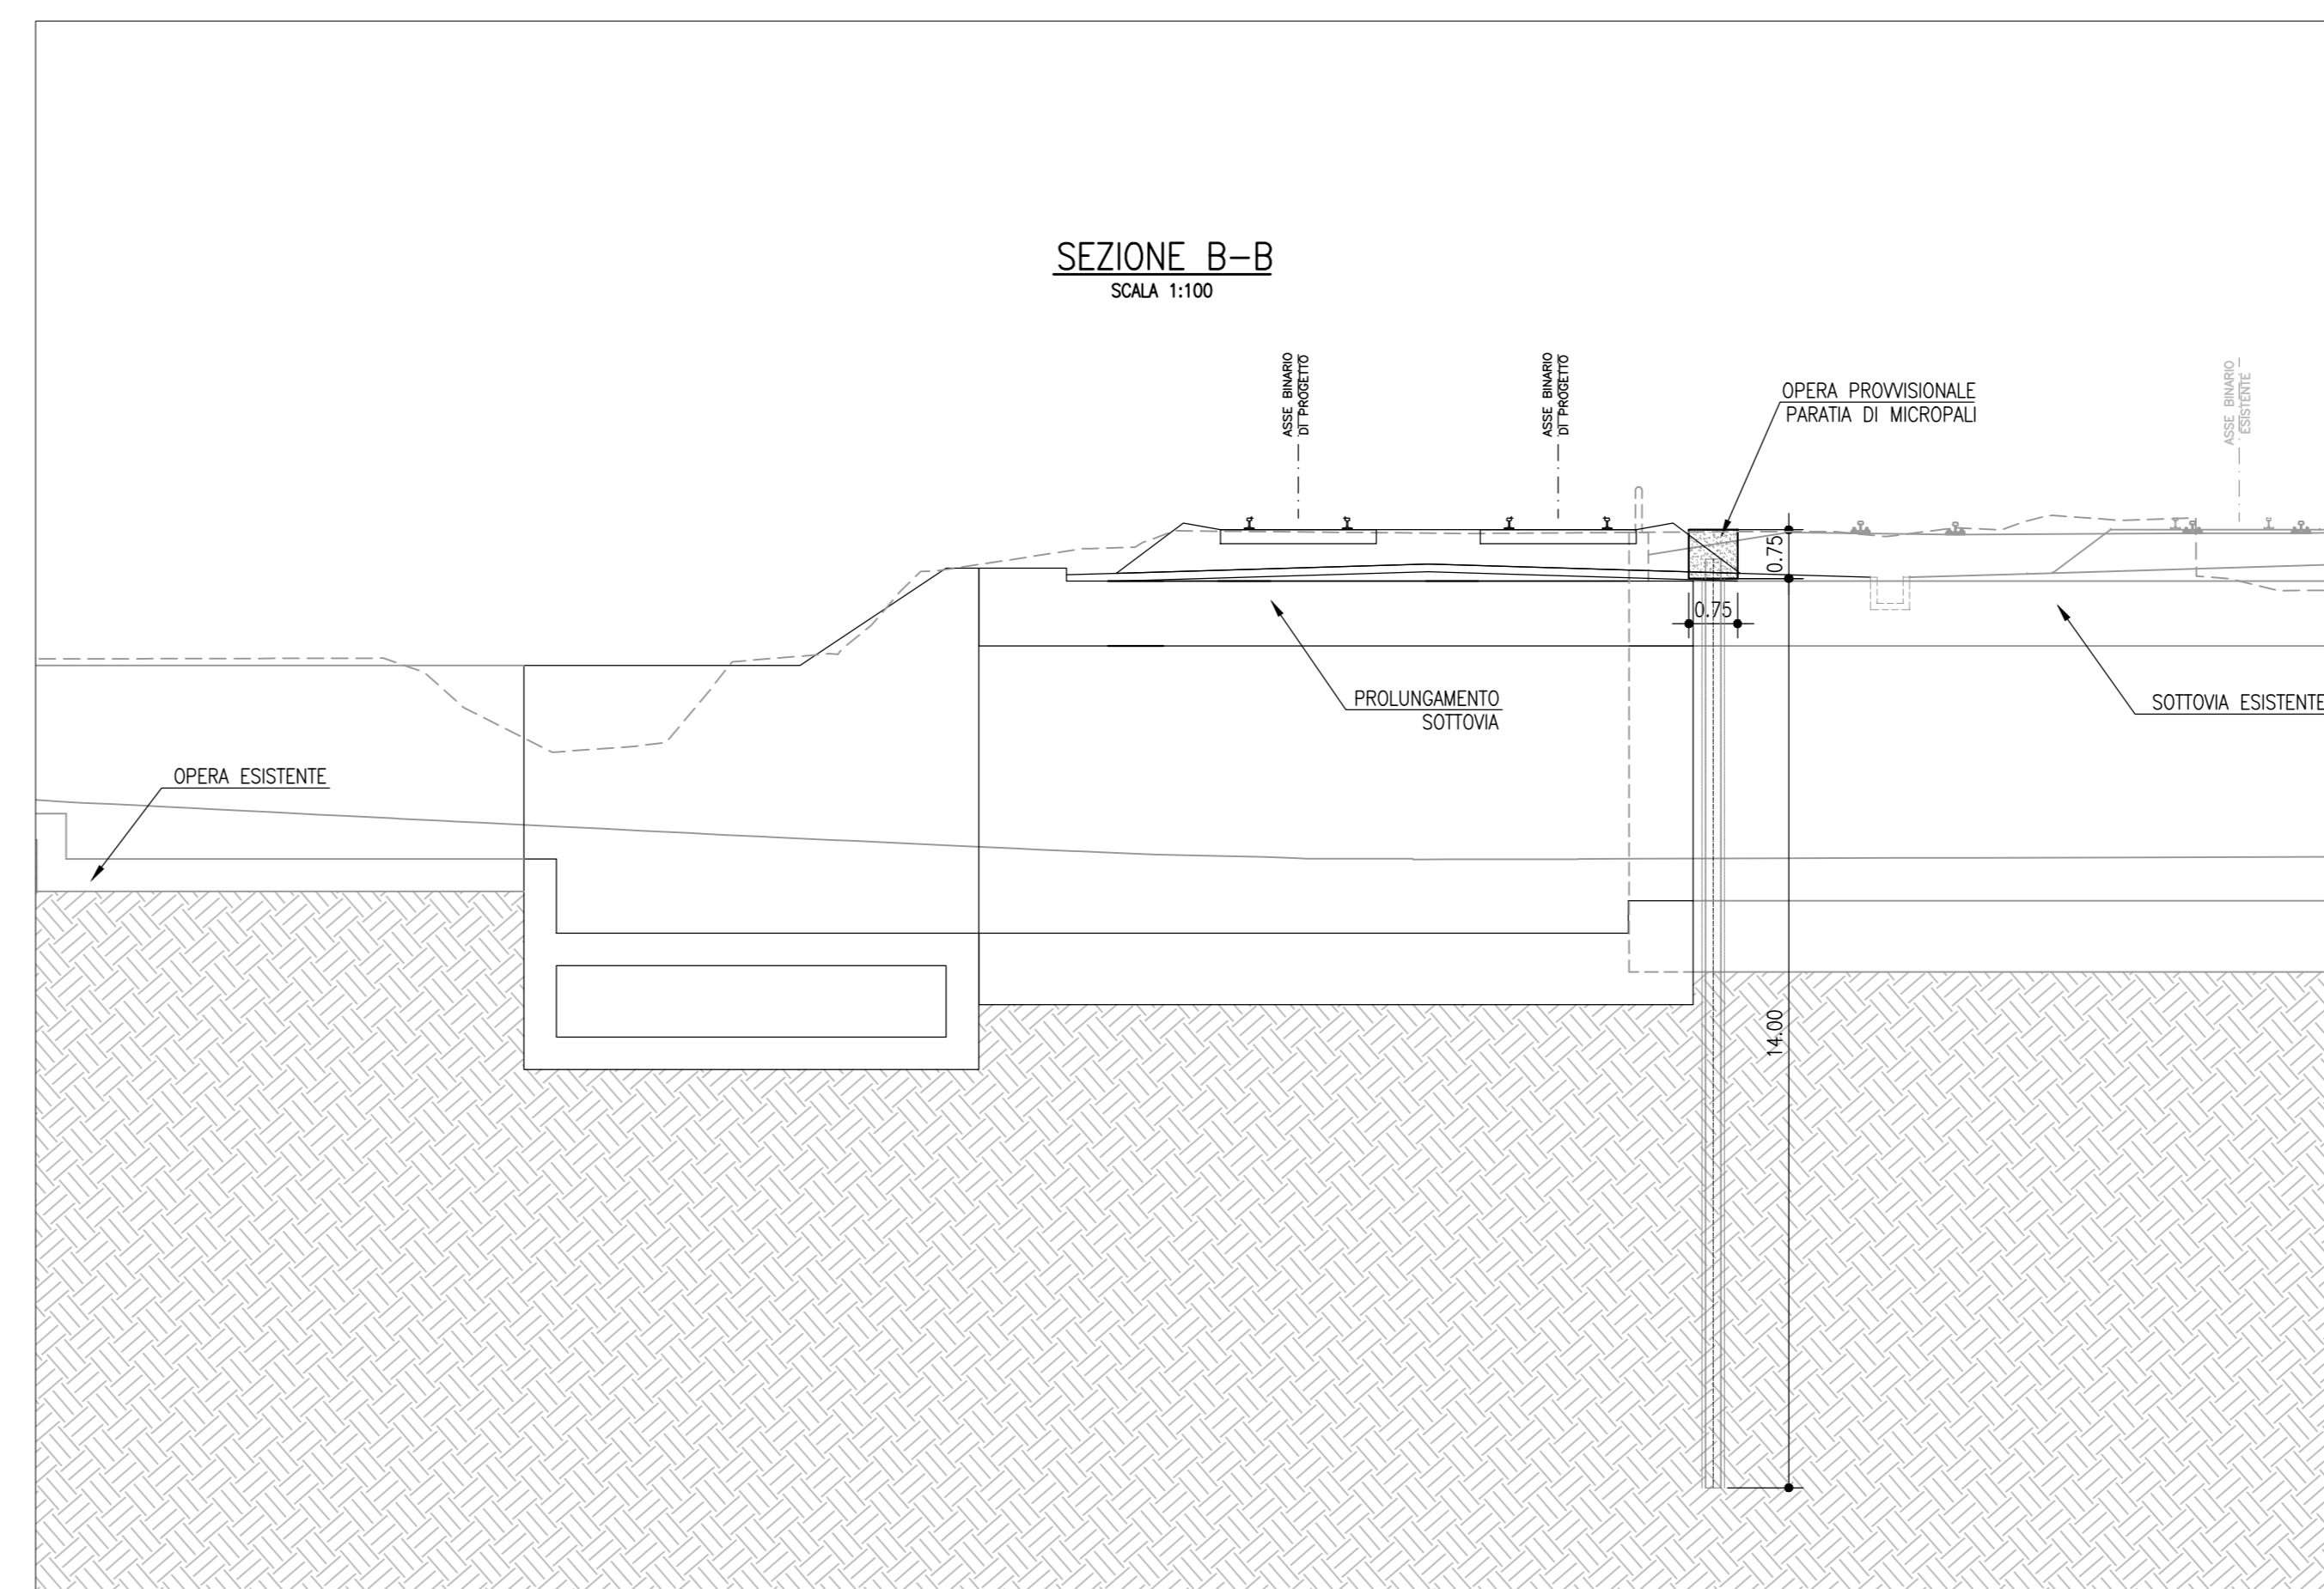
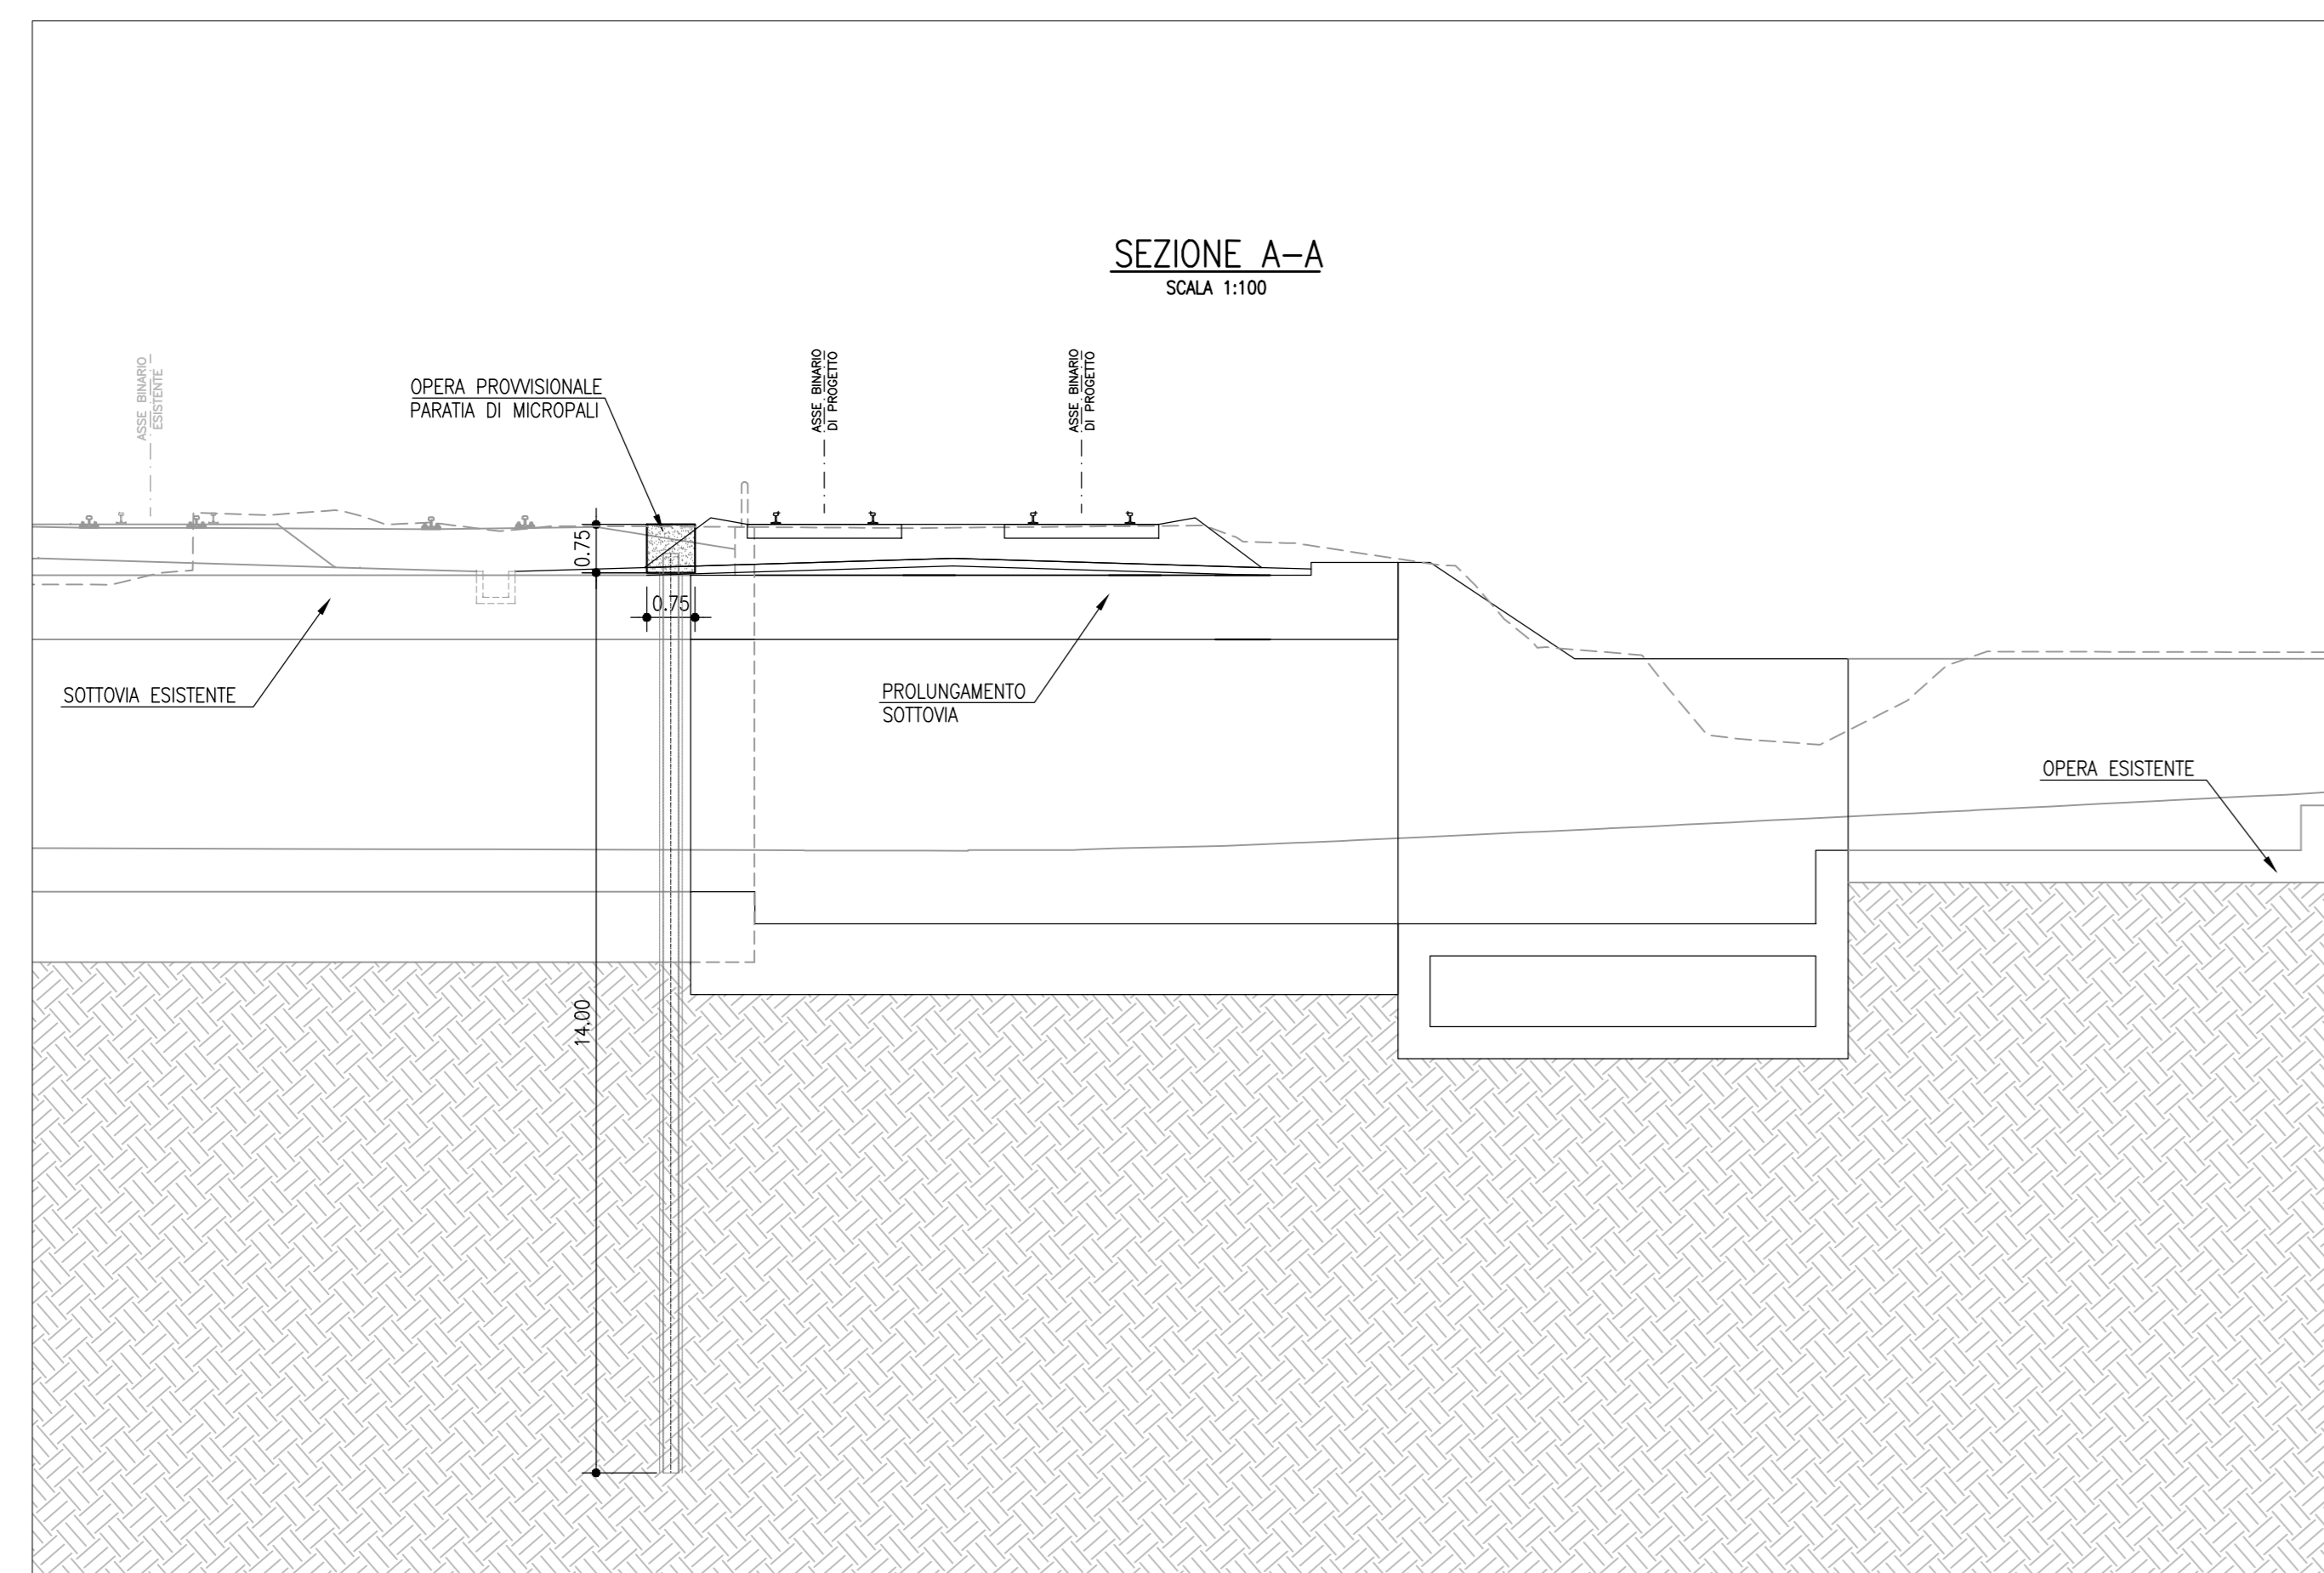


NOTA
 SINTESI OPERE PROVVISORIALI
 H_{paratia}=14.00 m
 Diametro del palo=300 mm
 Passo dei pali= 400 mm
 Tubo acciaio Ø219.1 mm/sp 16 mm

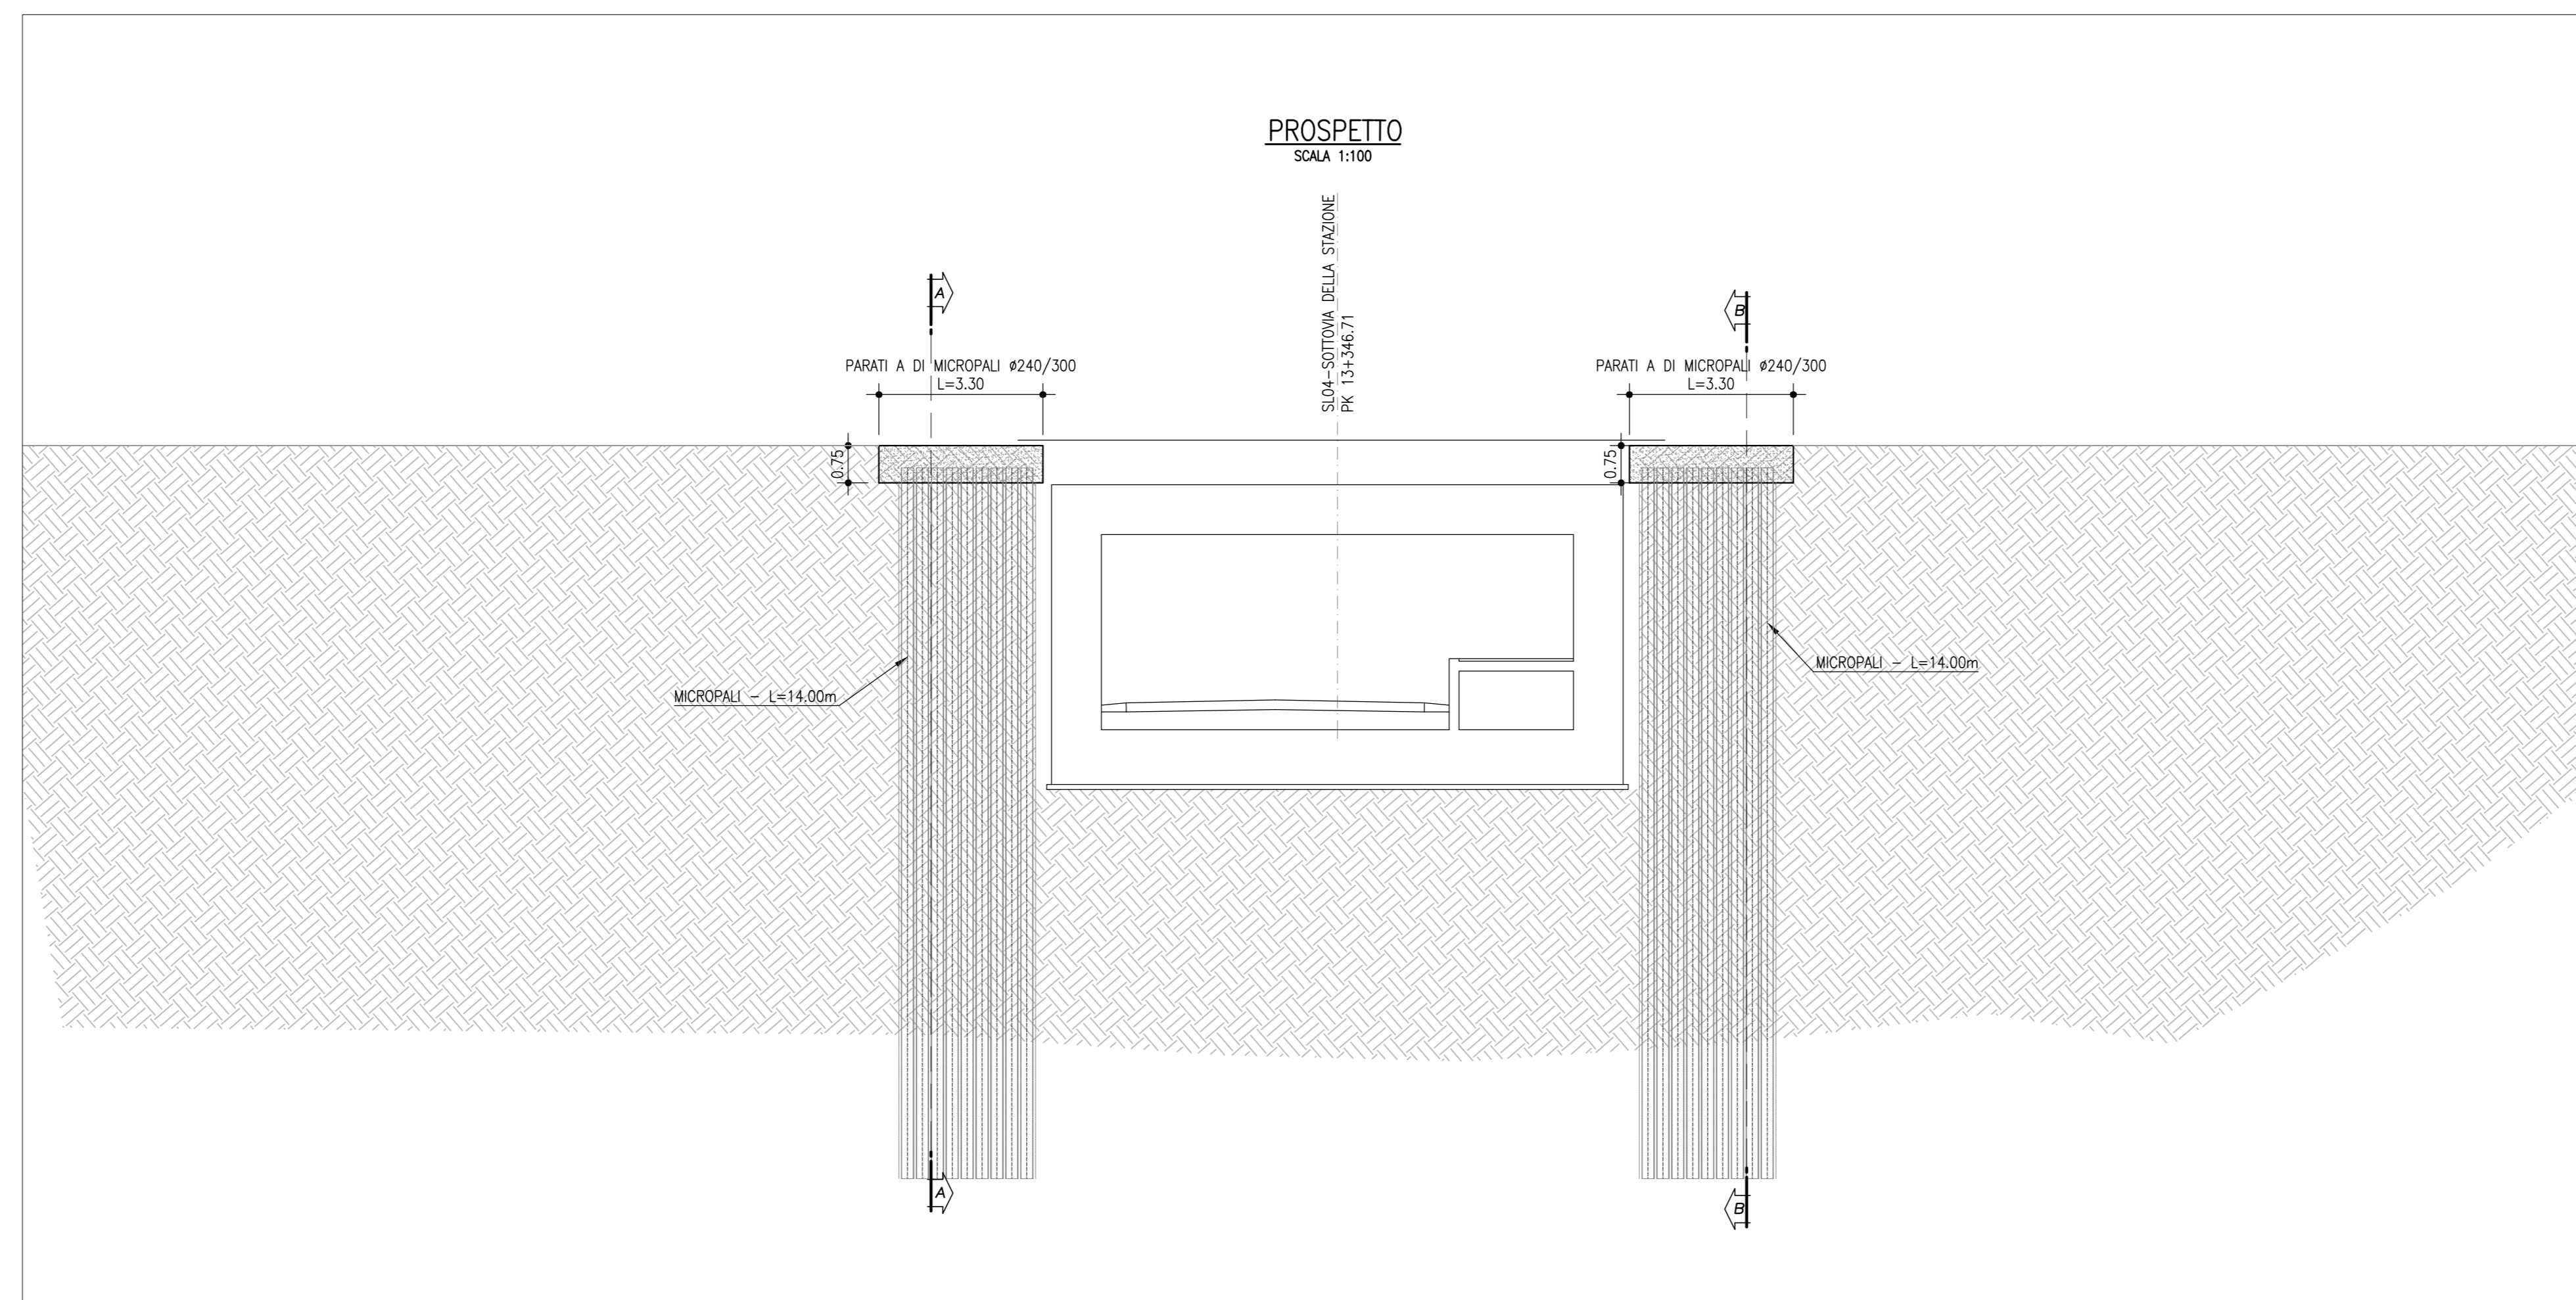

COMMITTENTE: 
 PROGETTAZIONE: 

CUP: J4710900030009

U.O. INFRASTRUTTURE NORD

PROGETTO DEFINITIVO

POTENZIAMENTO DELLA LINEA MILANO - GENOVA
QUADRUPPLICAMENTO TRATTA MILANO ROGOREDO - PAVIA
FASE 2 - QUADRUPPLICAMENTO PIEVE EMANUELE - PAVIA

OPERE PRINCIPALI - SOTTOVA E SOTTOPASSI
 SL04 - Prolungamento sottovia via della Stazione km 13+346
 Pianta scavi ed OOPP

SCALA: 1:200

COMMESSA	LOTTO	FASE	ENTE	TIPO DOC.	OPERA/DISCIPLINA	PROGR.	REV.
NM0Z	20	D	26	PZ	SL0400	001	A

Rev.	Descrizione	Redatto	Data	Verificato	Data	Approvato	Data	Autore
A	EMISSIONE ESECUTIVA	COLOMBO	Novembre 2018	GRILLI	Novembre 2018	SP	Novembre 2018	COLOMBO

File: MM2202028PZSL040001A.DWG n. Etich.: 1