
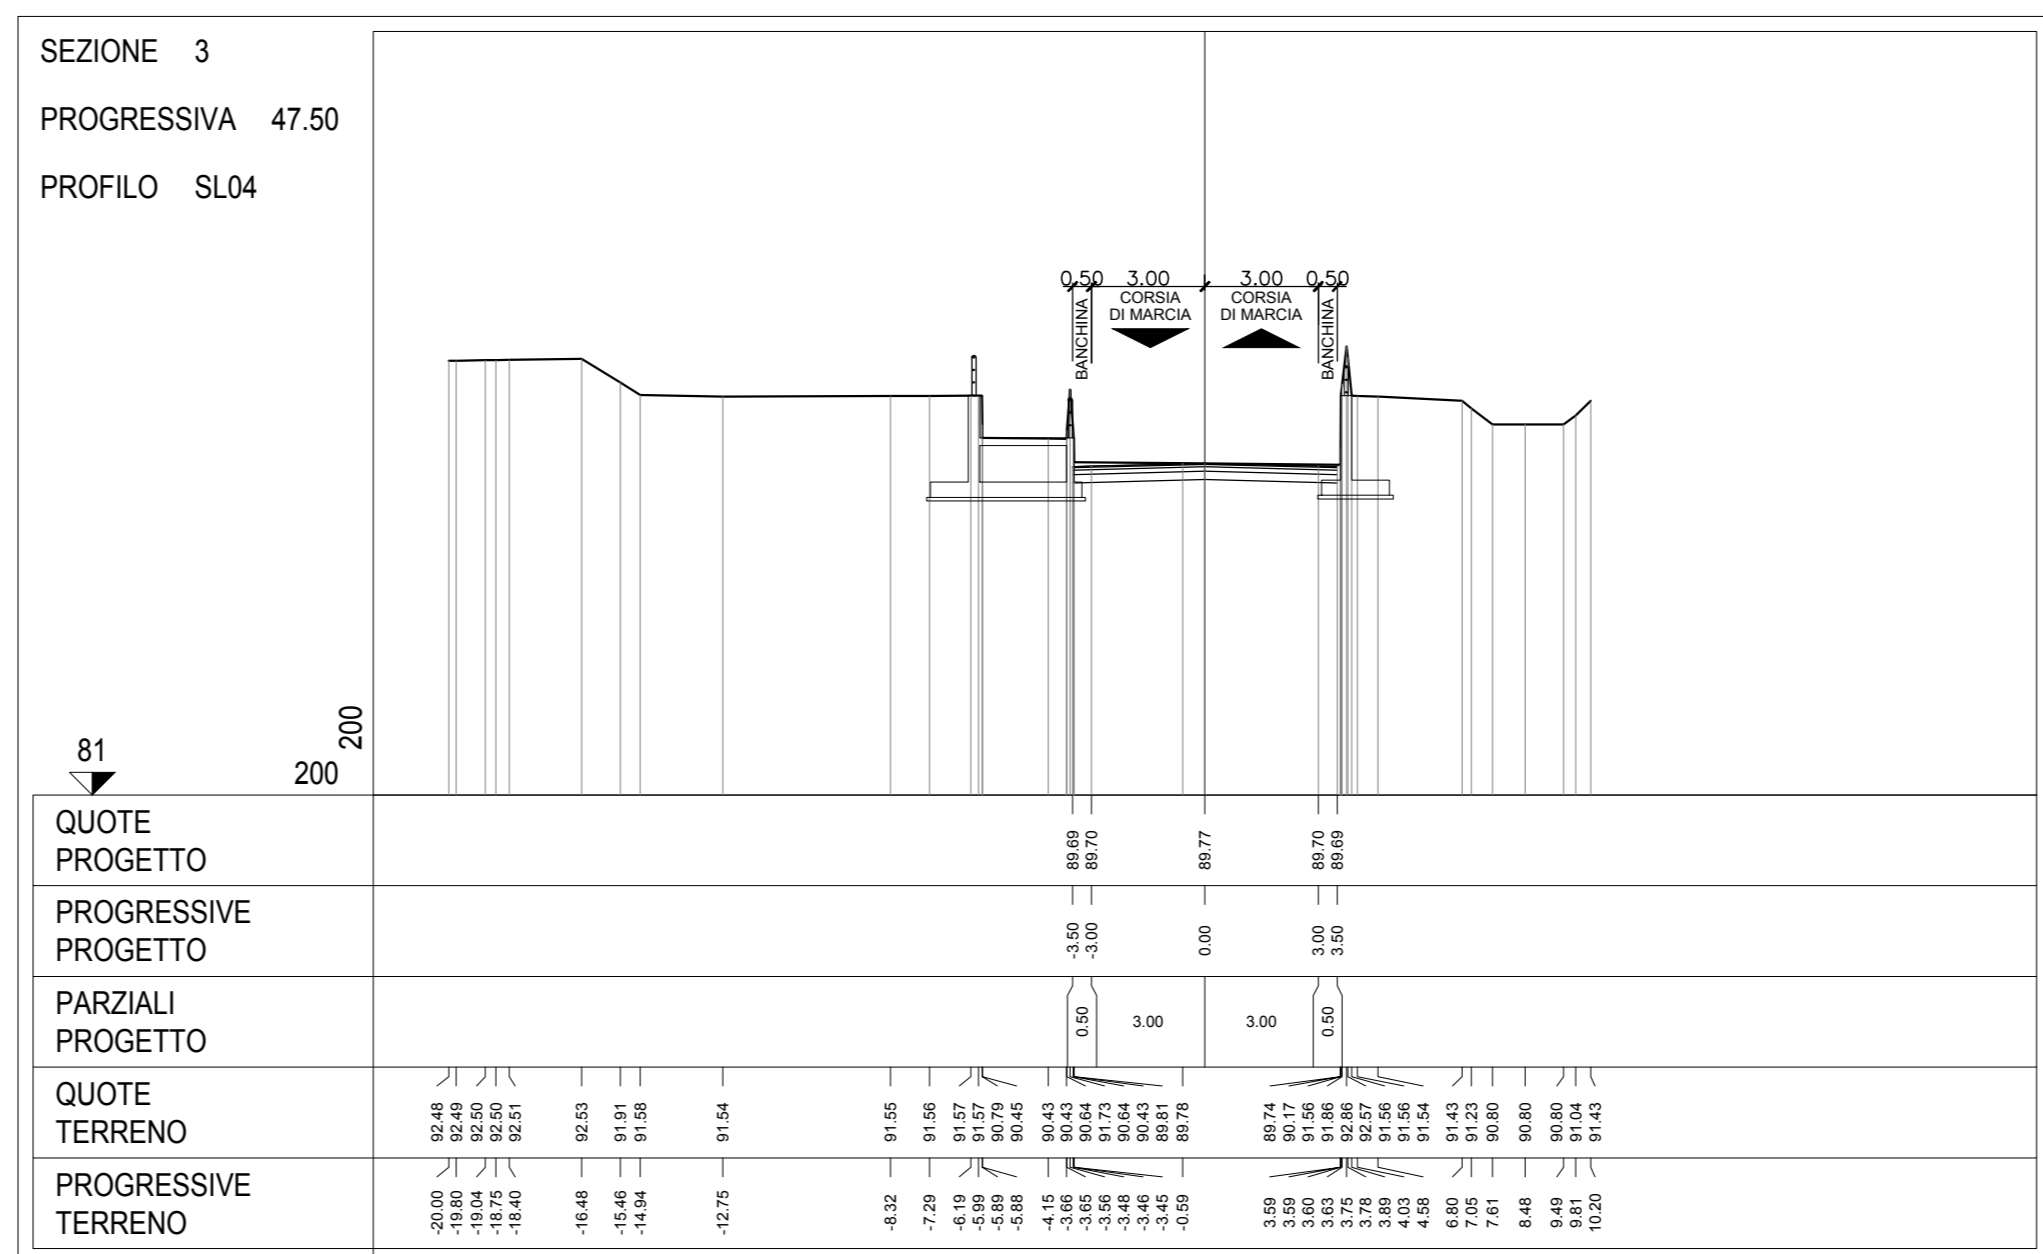
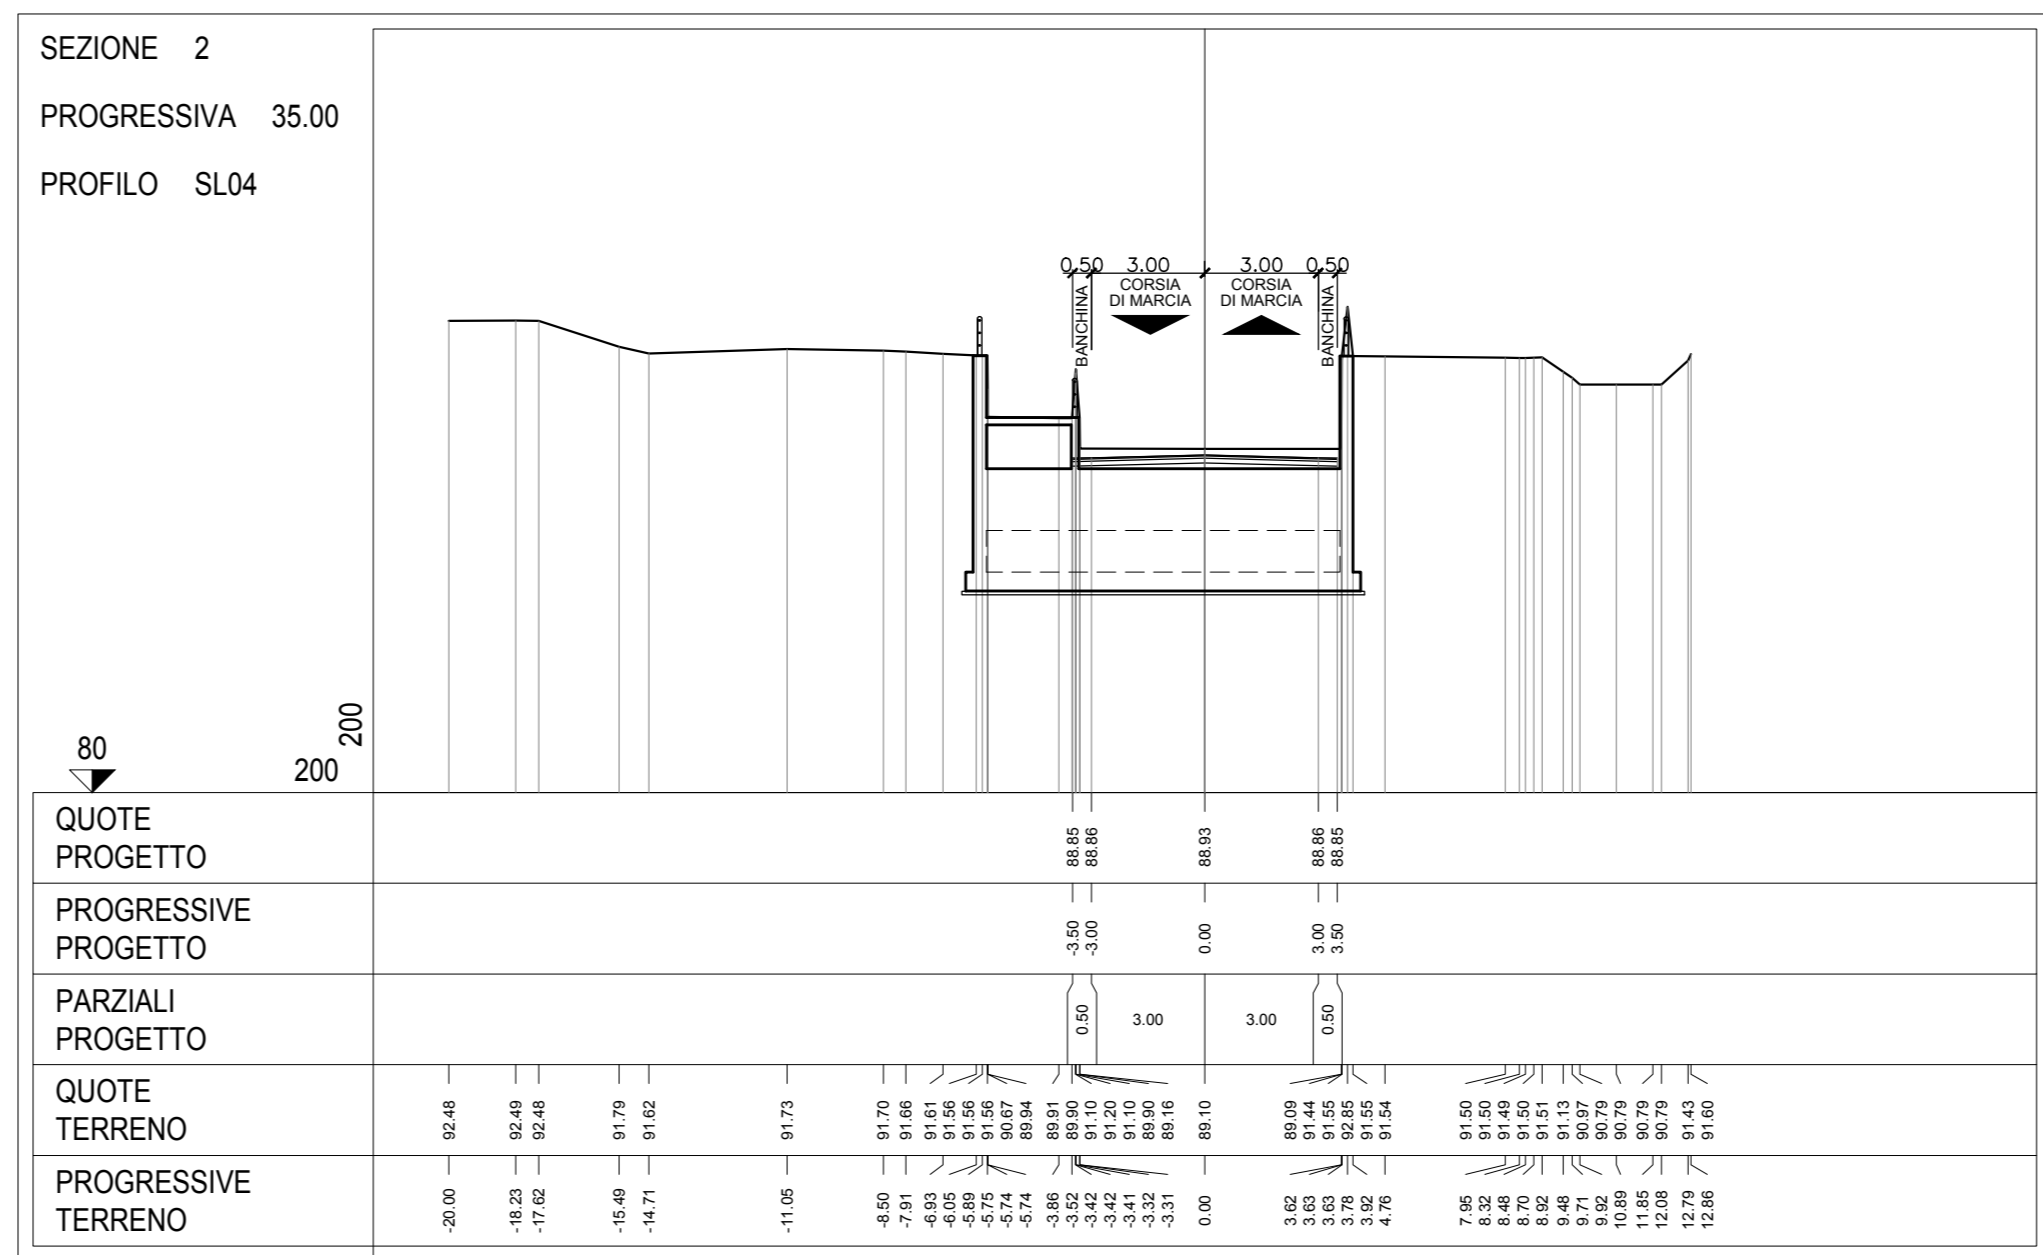


No. SEZIONI	1	2	3	
QUOTE PROGETTO	88.62	89.44	88.93	89.77
QUOTE TERRENO	88.62	88.57	89.10	89.77
DISTANZE PARZIALI	20.00	15.00	12.50	22.50
DISTANZE PROGRESSIVE	0.00	20.00	35.00	57.50
ETTOMETRICHE	0 20 40 60 80 100			
ANDAMENTO PLANIMETRICO	L=20.68 L=49.32 R=55.00			
ANDAMENTO CIGLI	Corteo Strada			

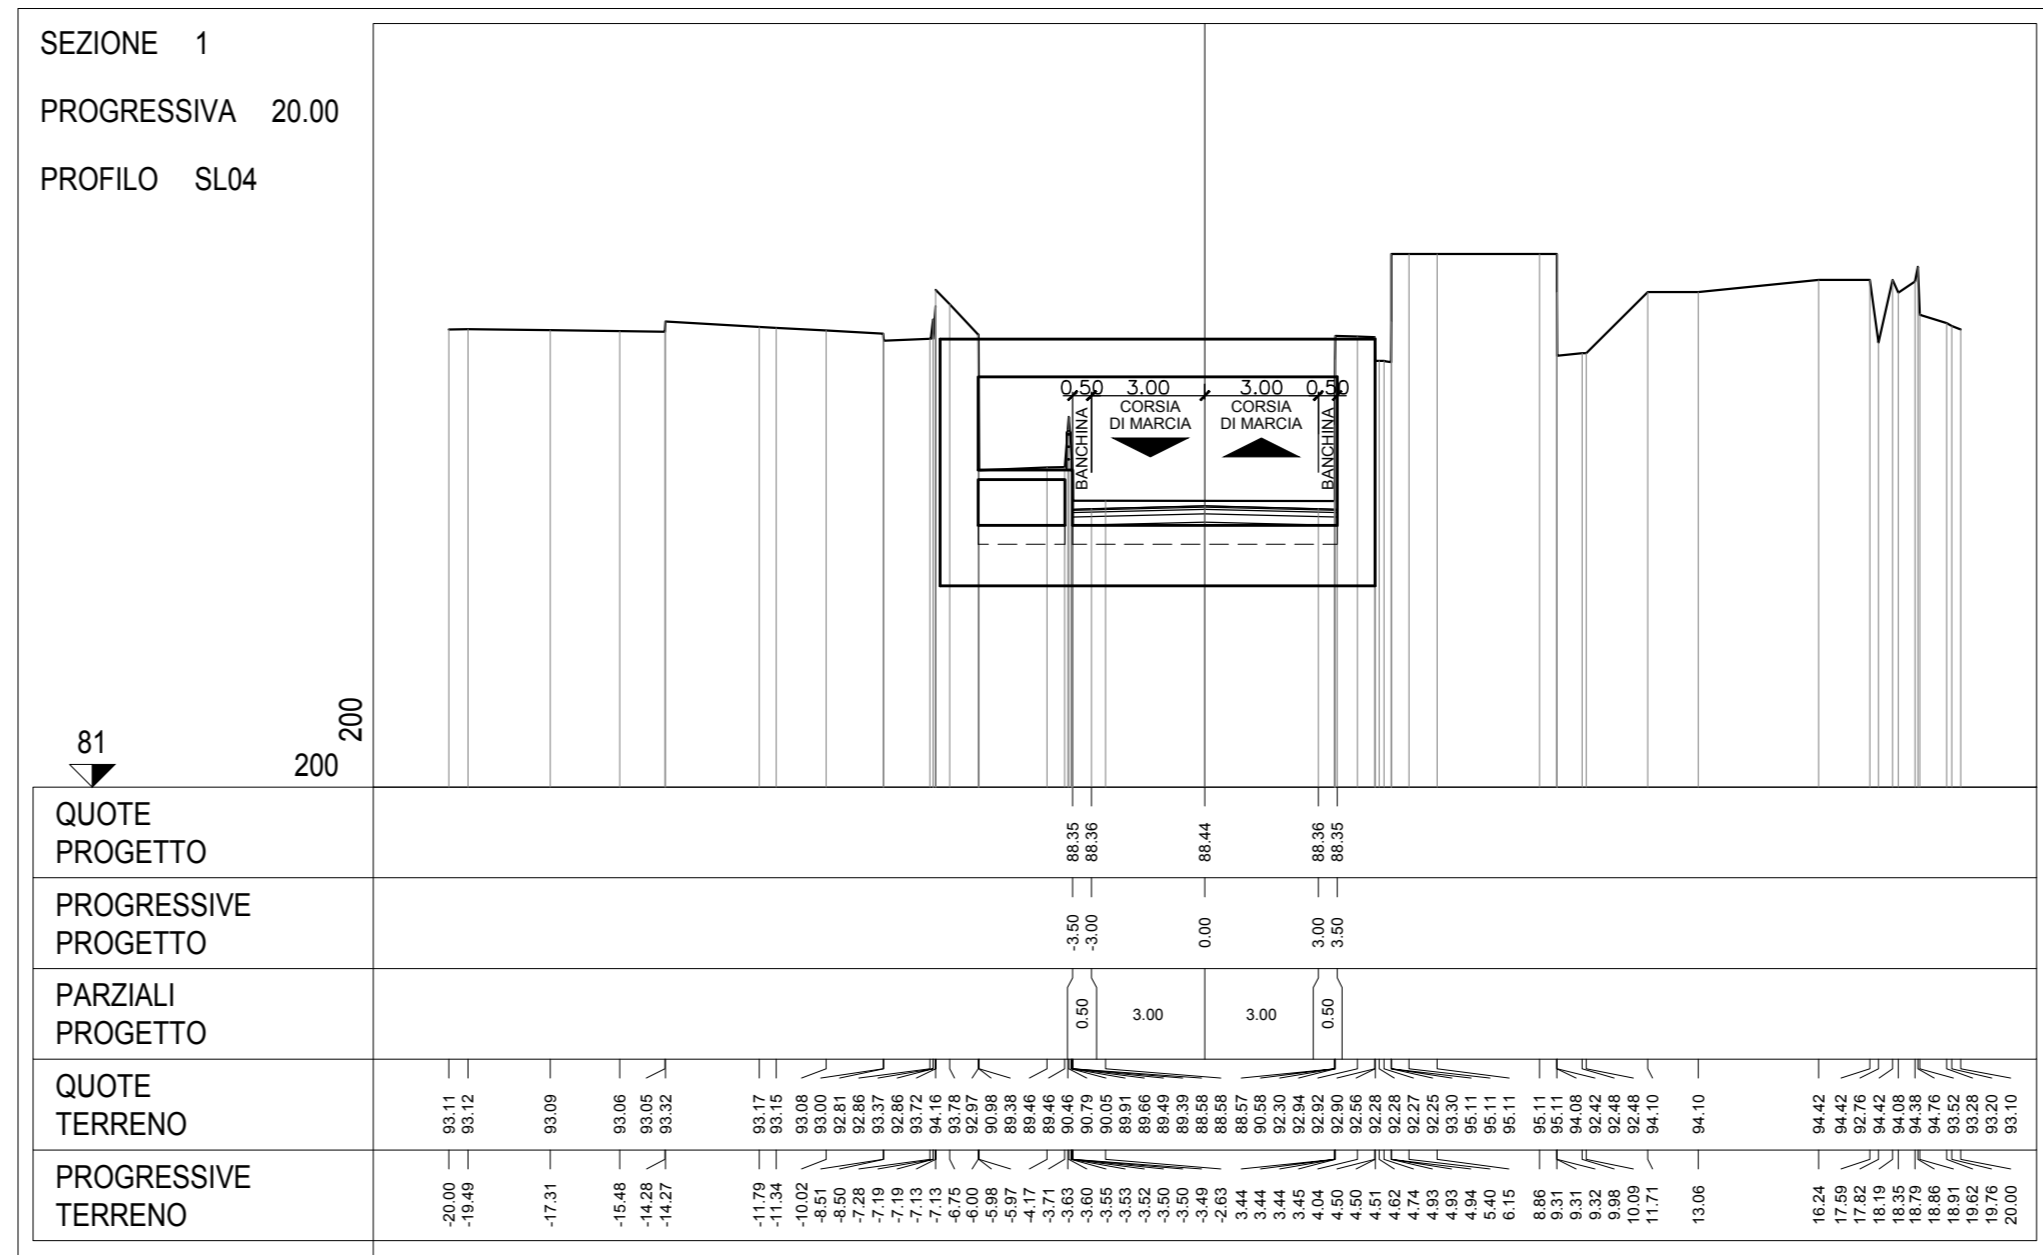

COMMITTENTE: **RFI** RETE FERROVIARIA ITALIANA GRUPPO FERROVIE DELLO STATO ITALIANE

PROGETTAZIONE: **ITALFERR** GRUPPO FERROVIE DELLO STATO ITALIANE

CUP: J4710900030009

U.O. INFRASTRUTTURE NORD

PROGETTO DEFINITIVO

POTENZIAMENTO DELLA LINEA MILANO - GENOVA
QUADRUPPLICAMENTO TRATTA MILANO ROGOREDO - PAVIA
FASE 2 - QUADRUPPLICAMENTO PIEVE EMANUELE - PAVIA

OPERE PRINCIPALI - SOTTOVIA E SOTTOPASSI
 SL04 - Prolungamento sottovia via della Stazione km 13+346
 Profilo longitudinale e sezioni

SCALA: VARIE

Rev.	Descrizione	Redatto	Data	Verificato	Data	Approvato	Data	Autografo	Data
A	EMISSIONE ESECUTIVA	COLOMBO	Novembre 2018	FRANZI	Novembre 2018	FRANZI	Novembre 2018		

File: N16022026F25_0400001A.DWG n. Etab.: 1