TUBO DI SMALTIMENTO ACQUE PIOVANE NEL MURETTO PARABALLAST

SCALA 1:5

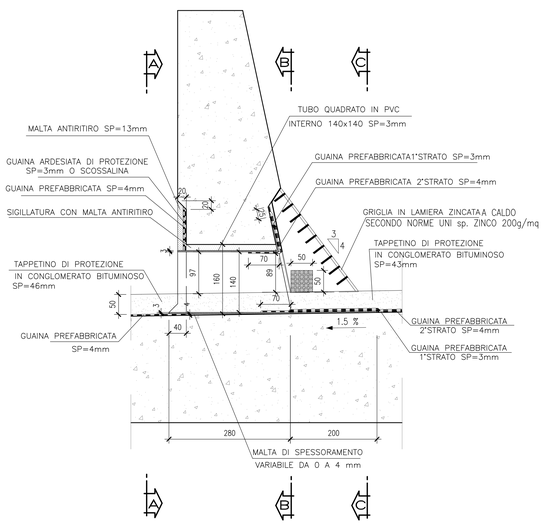

VISTA A–A

SCALA 1:5

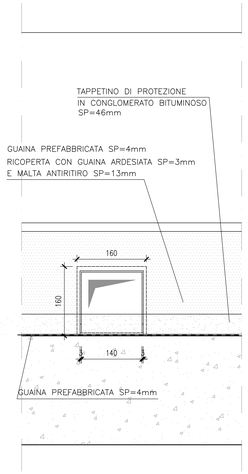

VISTA B–B

SCALA 1:5

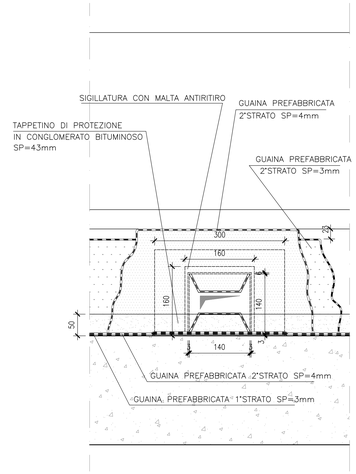

VISTA C–C

SCALA 1:5

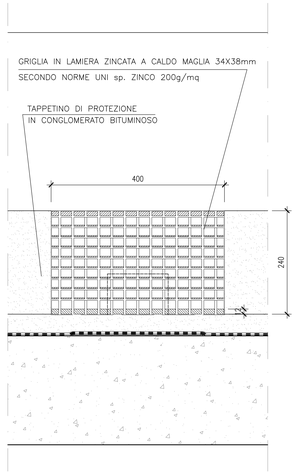

PARTICOLARE PARAPETTO

SCALA 1:10 (misure in cm)

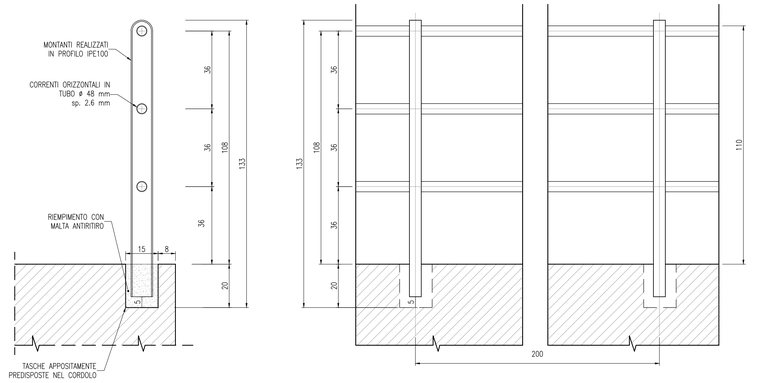

RINGHIERA IN ACCIAIO CLASSE S275J0 O SUPERIORE SECONDO NORMA UNI EN 10025-2005, ZINCATO A CALDO SECONDO NORMATIVA UNI EN 1461

DETTAGLIO ELEMENTO PORTAGRIGLIA

VISTA D–D

SCALA 1:5

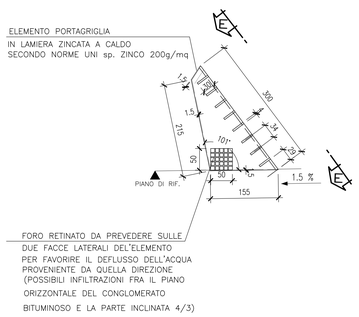

VISTA E–E

SCALA 1:5

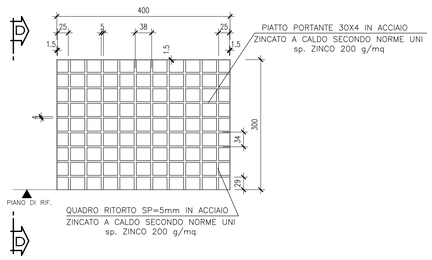

DETTAGLIO TRANSIZIONE RILEVATO–VIADOTTO

SCALA 1:50

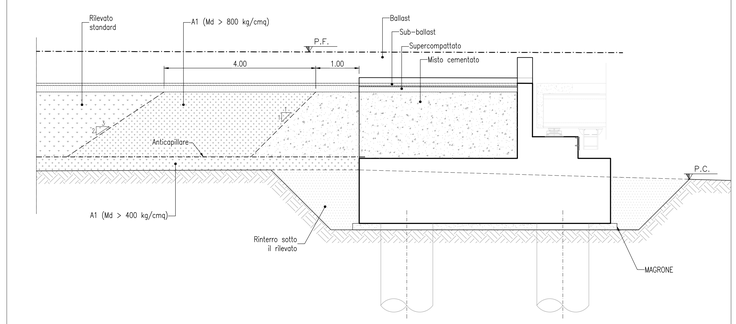

TIPOLOGIE DI RISVOLTO DELL'IMPERMEABILIZZAZIONE LUNGO IL MURETTO LATERALE ED IL MURETTO PARABALLAST

SCALA 1:20

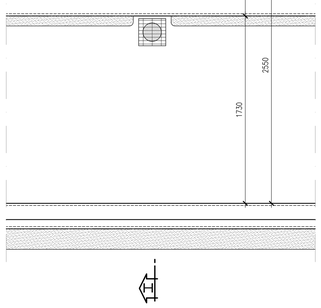

PARTICOLARE A

SCALA 1:5

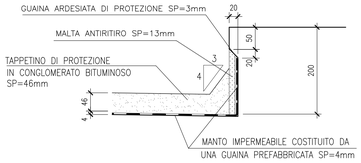

SCHEMA DI POSA DELLE GUAINE IMPERMEABILI

SCALA 1:10

Quote in cm

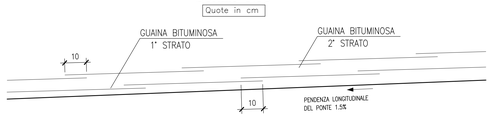

SEZIONE H–H

SCALA 1:10

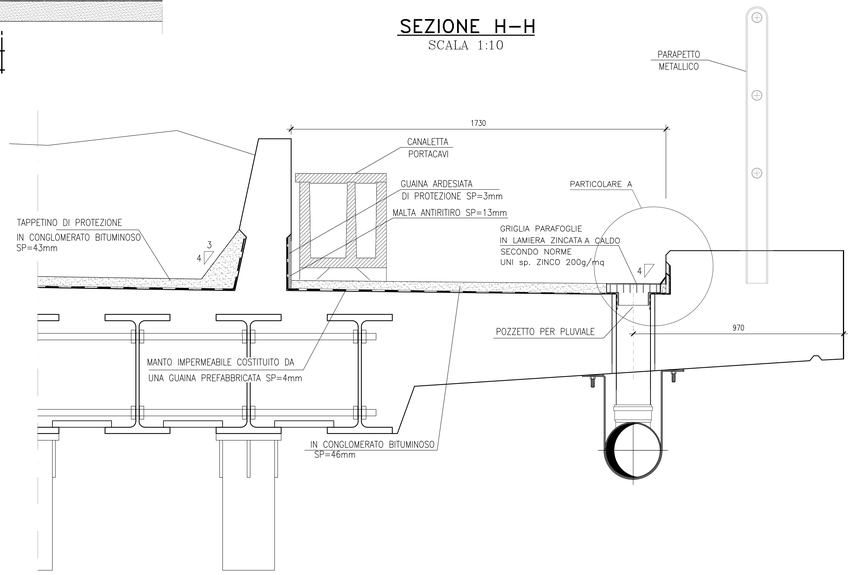

POZZETTO E GRIGLIA PARAFOGLIE PER PLUVIALE

SCALA 1:5

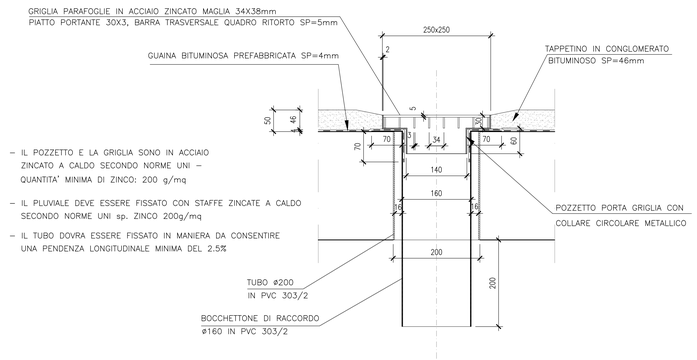

- IL POZZETTO E LA GRIGLIA SONO IN ACCIAIO ZINCATO A CALDO SECONDO NORME UNI – QUANTITA' MINIMA DI ZINCO: 200 g/mq
- IL PLUVIALE DEVE ESSERE FISSATO CON STAFFE ZINCATE A CALDO SECONDO NORME UNI sp. ZINCO 200g/mq
- IL TUBO DOVRA ESSERE FISSATO IN MANIERA DA CONSENTIRE UNA PENDENZA LONGITUDINALE MINIMA DEL 2.5%

MATERIALI

PER LE CARATTERISTICHE DEI MATERIALI SI RIMANDA ALLO SPECIFICO ELABORATO: NM0Z20D26ITOC0000001

COMMITTENTE: RFI RETE FERROVIARIA ITALIANA – GRUPPO FERROVIE DELLO STATO ITALIANE

PROGETTAZIONE: ITALFERR – GRUPPO FERROVIE DELLO STATO ITALIANE

CUP: J47I09000030009

U.O. INFRASTRUTTURE NORD

PROGETTO DEFINITIVO

POTENZIAMENTO DELLA LINEA MILANO - GENOVA
QUADRUPLICAMENTO TRATTA MILANO ROGOREDO - PAVIA
FASE 2 - QUADRUPLICAMENTO PIEVE EMANUELE - PAVIA

OPERE PRINCIPALI - PONTI E VIADOTTI

VI09 - Scavalco via Per Birolo km 15+377,15
Particolari, dettagli e finiture

SCALA: VAR.

COMMESSA	LOTTO	FASE	ENTE	TIPO DOC.	OPERA/DISCIPLINA	PROGR.	REV.
NM0Z	20	D	26	BZ	VI0900	001	A

Rev.	Descrizione	Redatto	Data	Verificato	Data	Approvato	Data	Autorizzato Data
A	EMISSIONE ESECUTIVA	CONSORZIO INTEGRA	NOVEMBRE 2018	P.Capponi/A.Manari	NOVEMBRE 2018	S. Bonelli	NOVEMBRE 2018	NON RICHIESTA

ITALFERR - DOTT. ING. INFRASTRUTTURE NORD
Dott. Ing. Francesco Bonelli
Ordine degli Ingegneri della Provincia di Roma n. A 20470 Sez. A

File: NM0Z20D26BZVI0900001A.dwg

n. Elab.: