
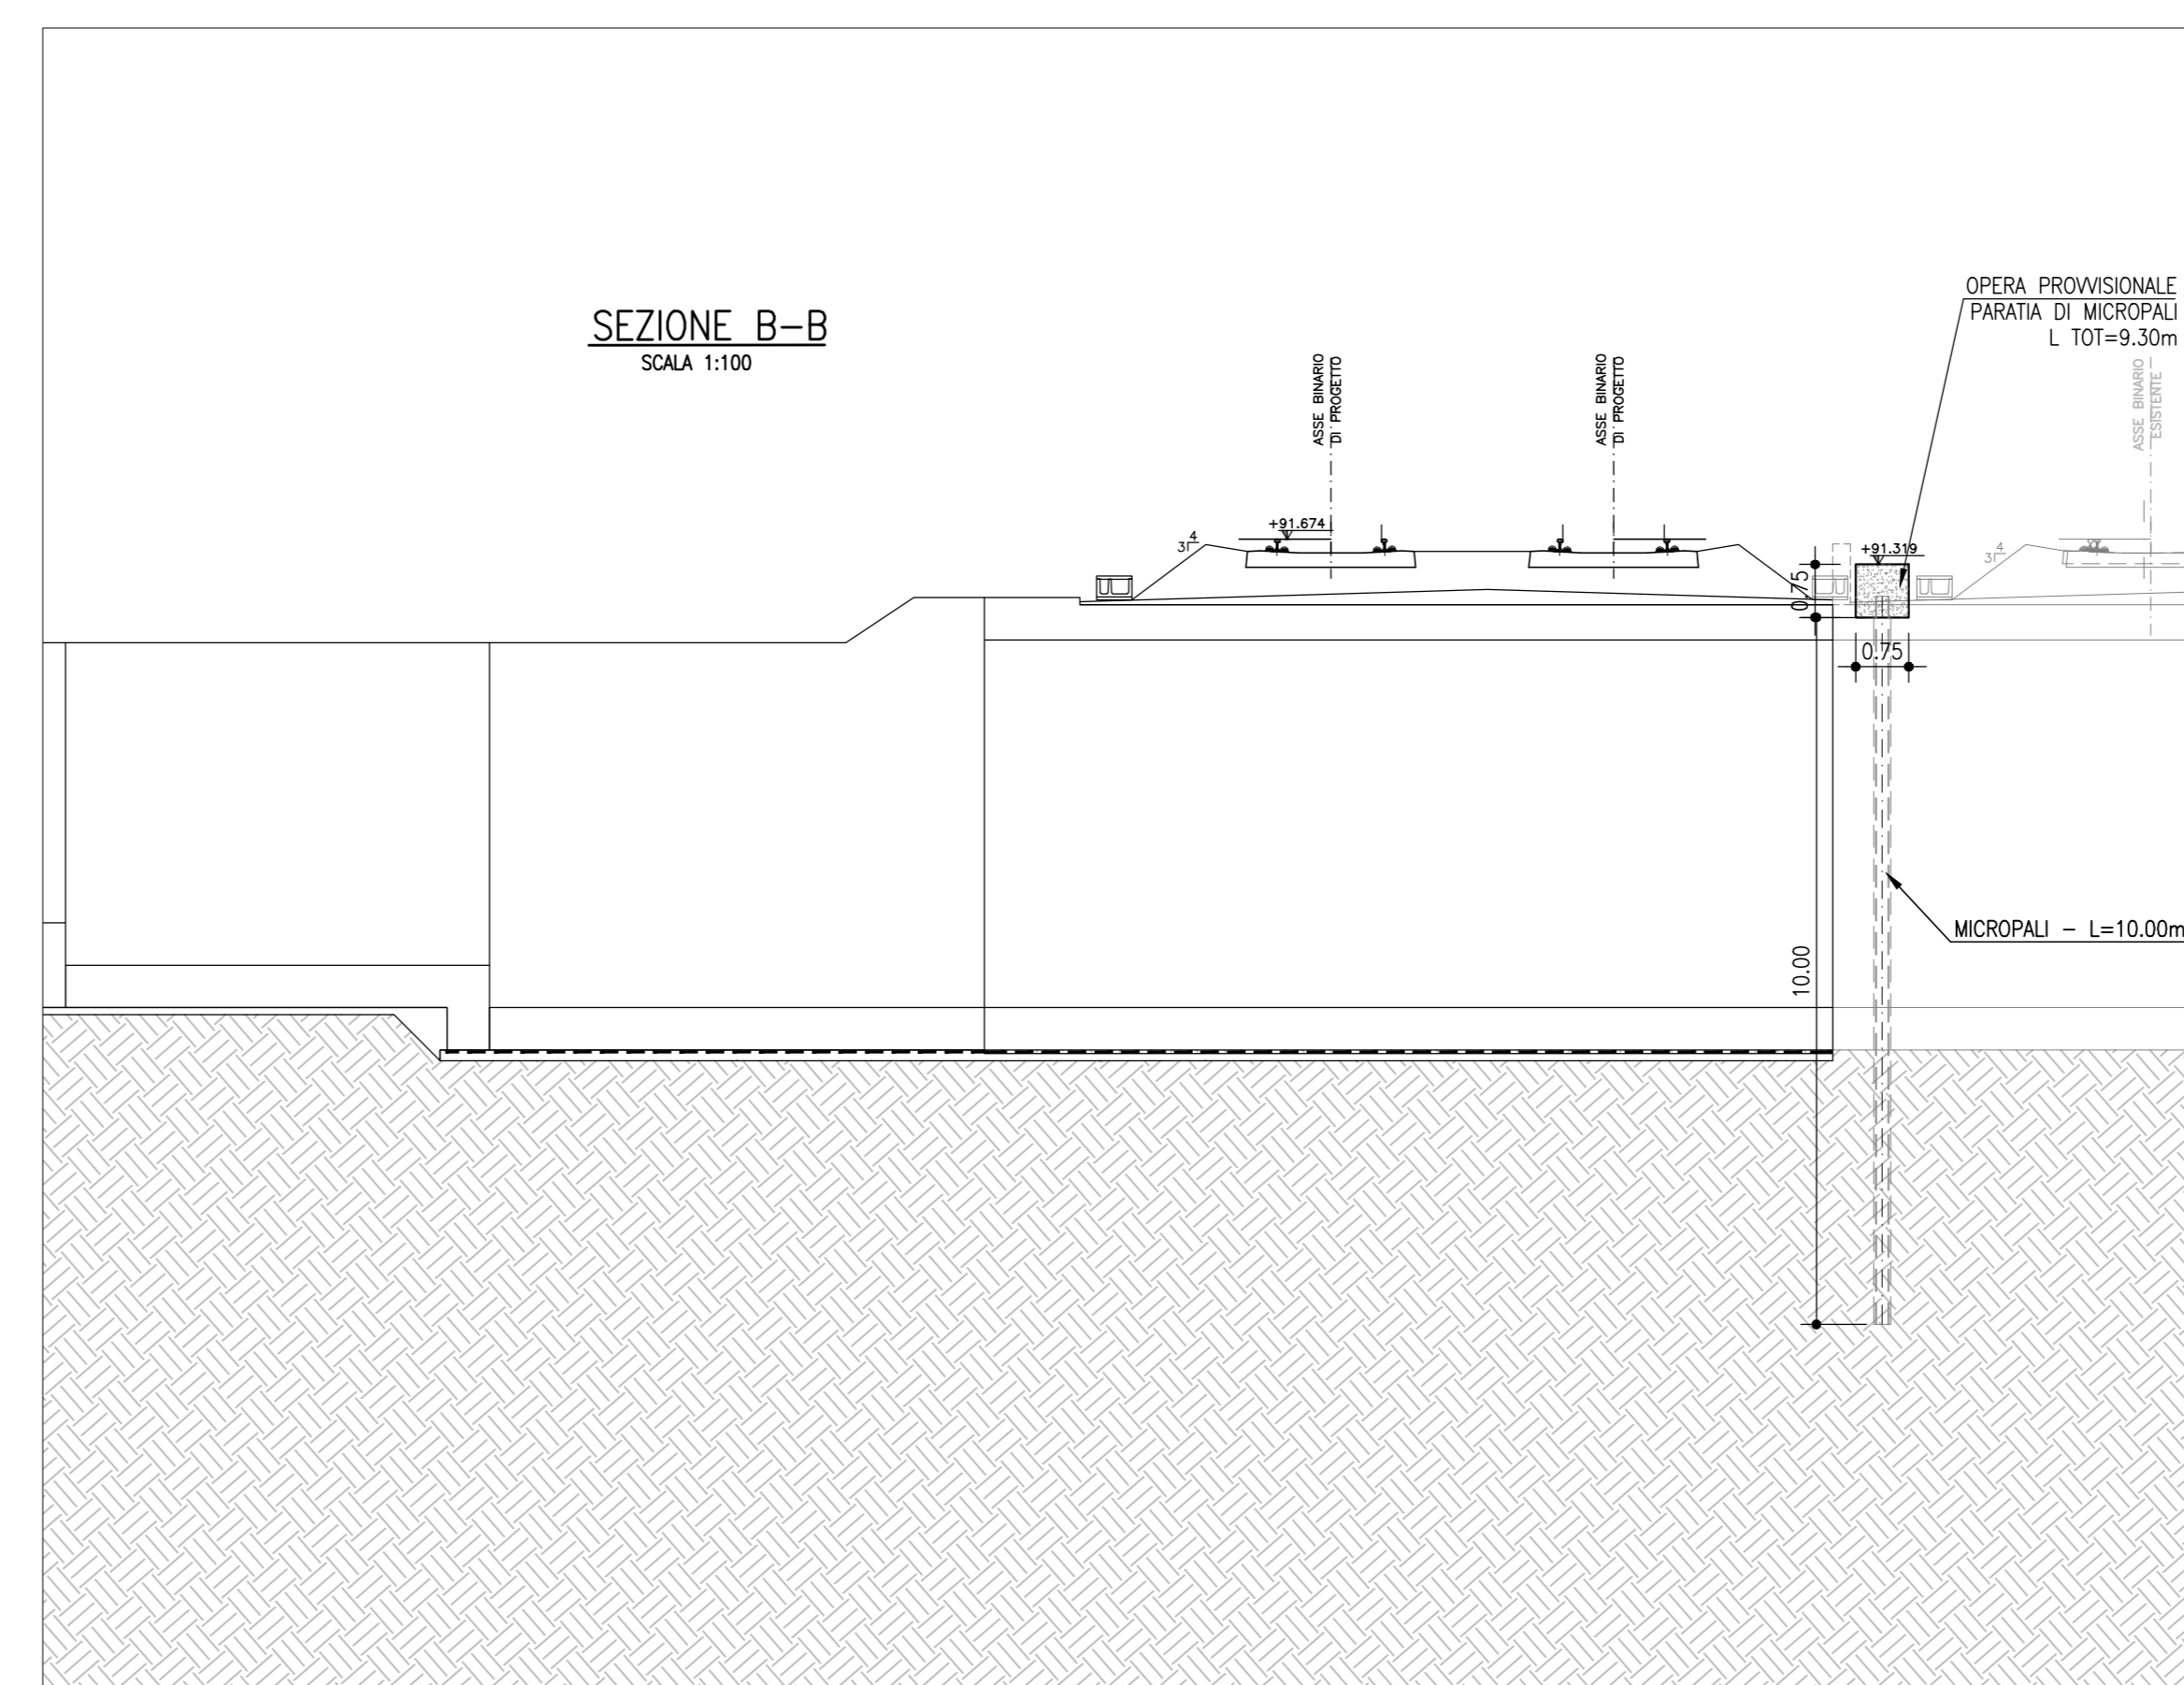
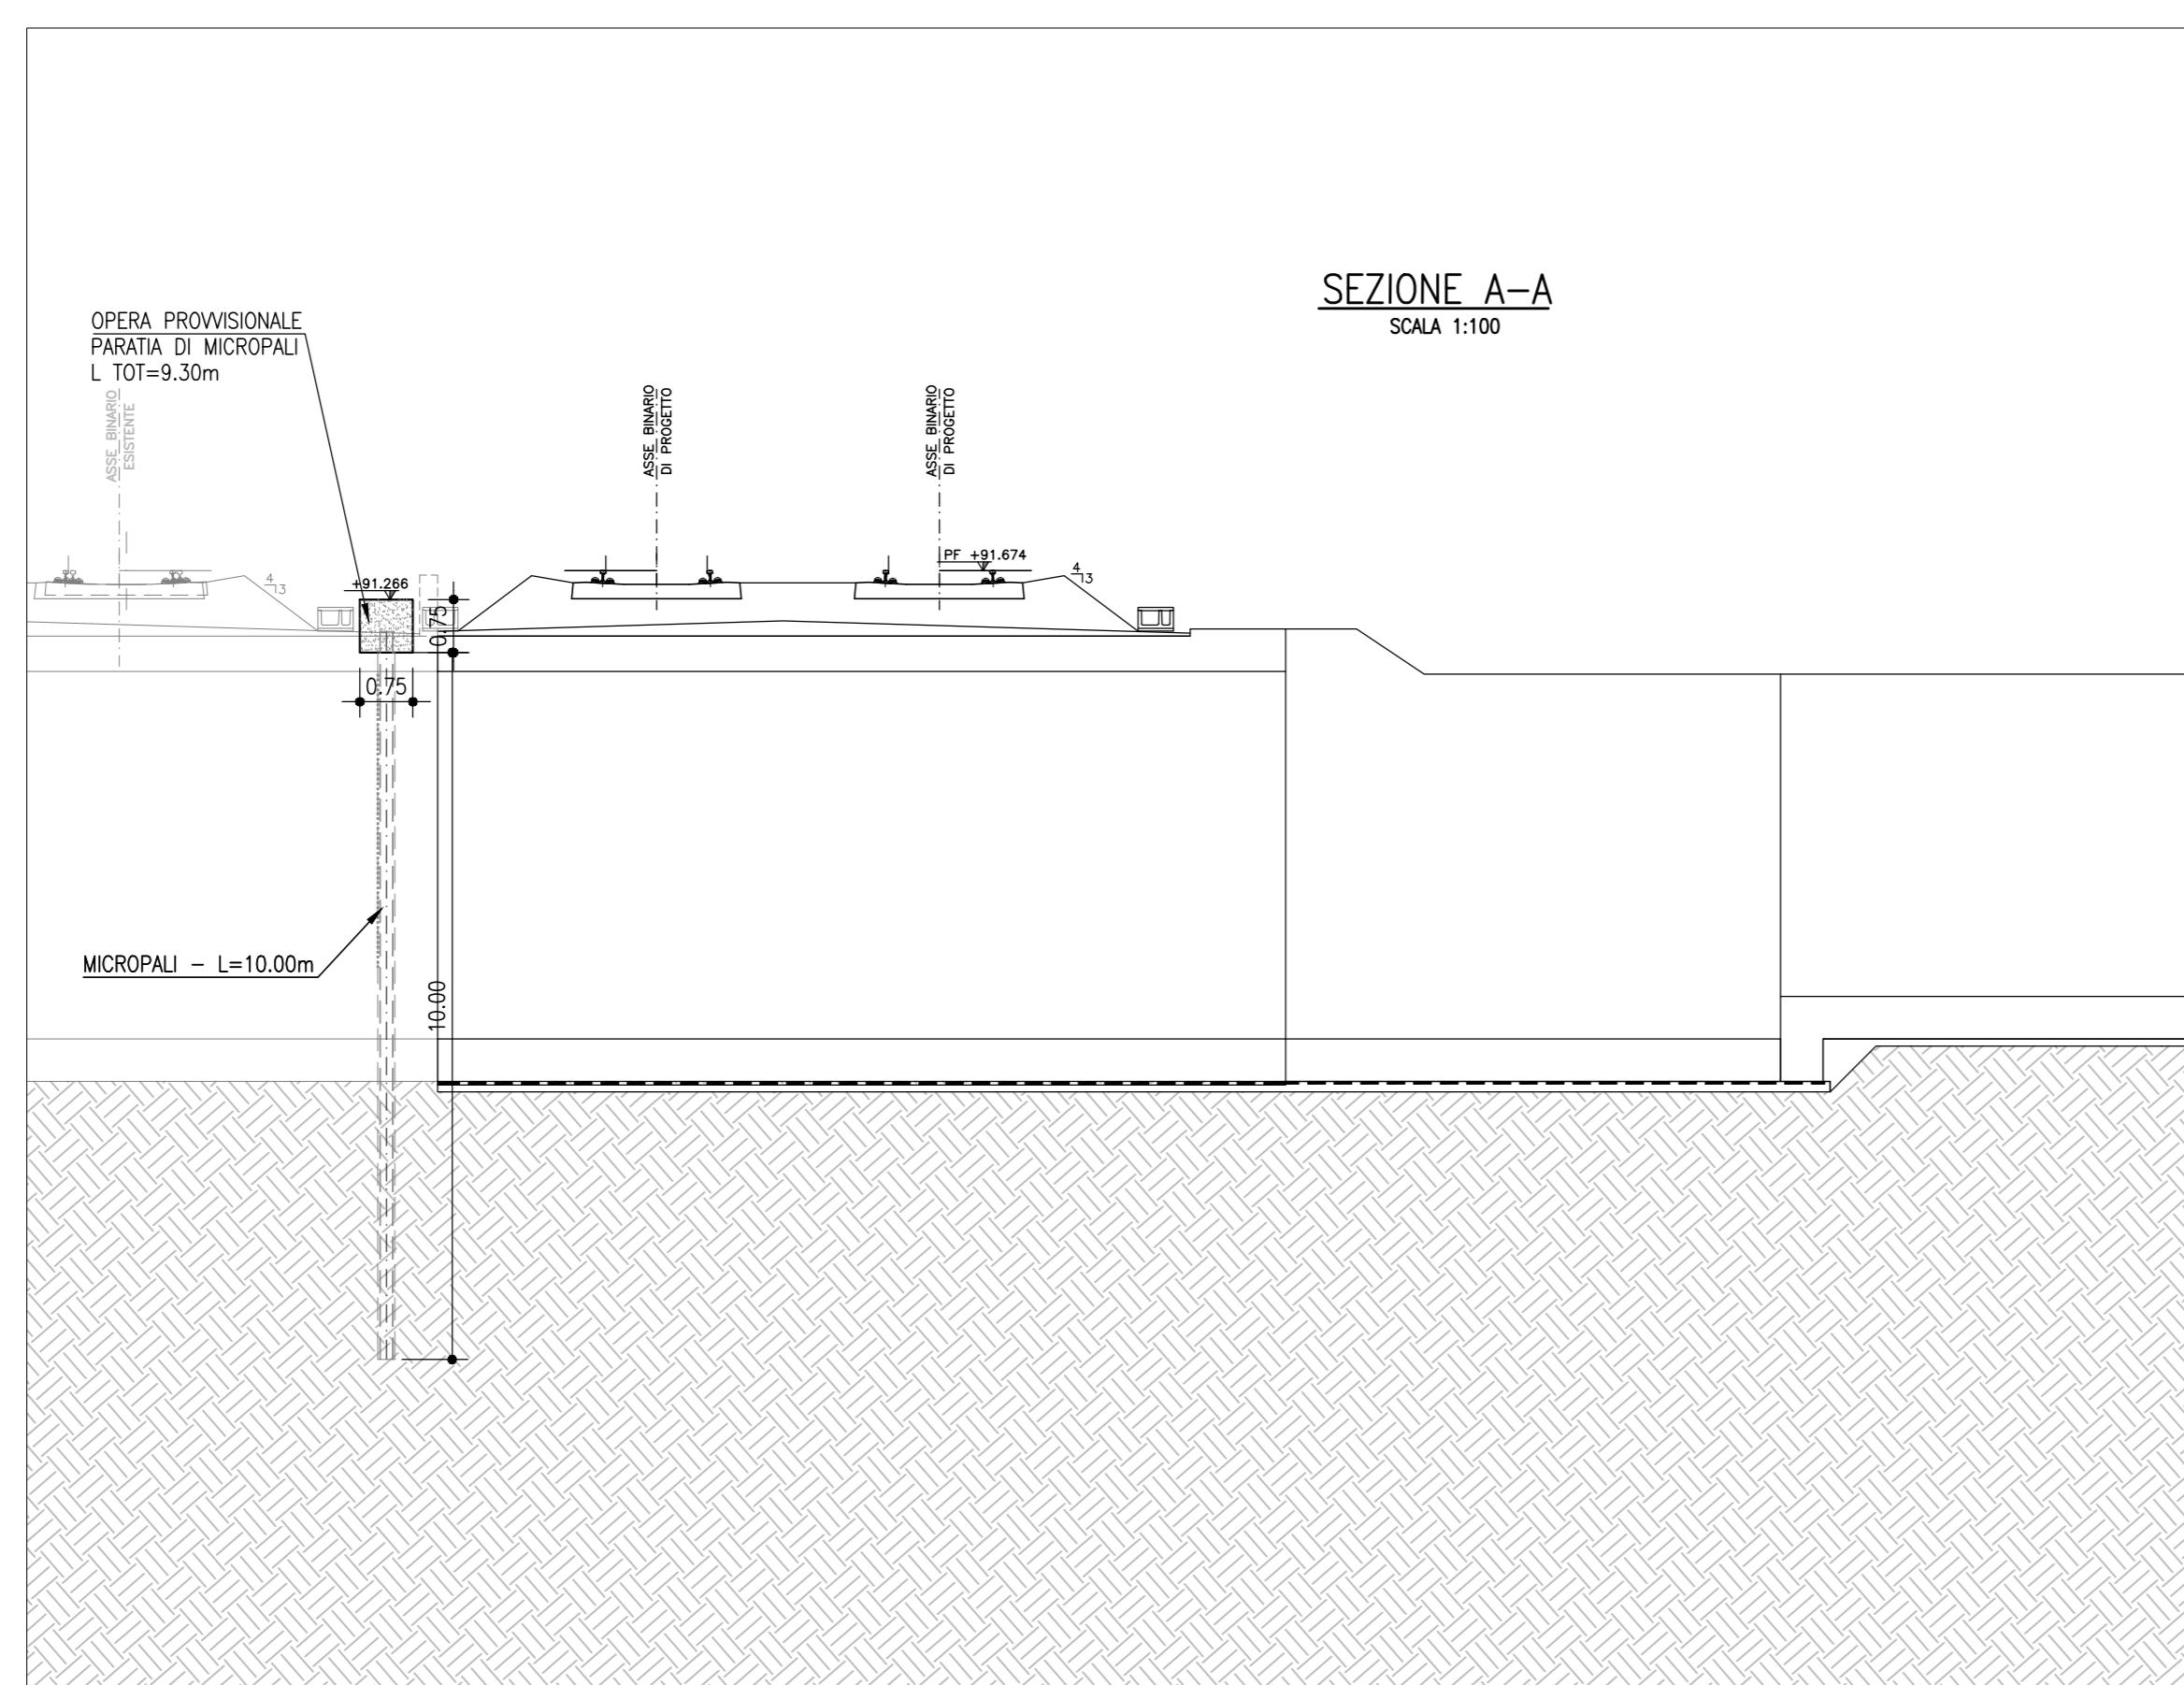


NOTA
 SINTESI OPERE PROVVISORIALI
 H_paratia=10.00 m
 Diametro del palo=240 mm
 Passo dei pali= 300 mm
 Tubo acciaio Ø168.3 mm/sp 10 mm

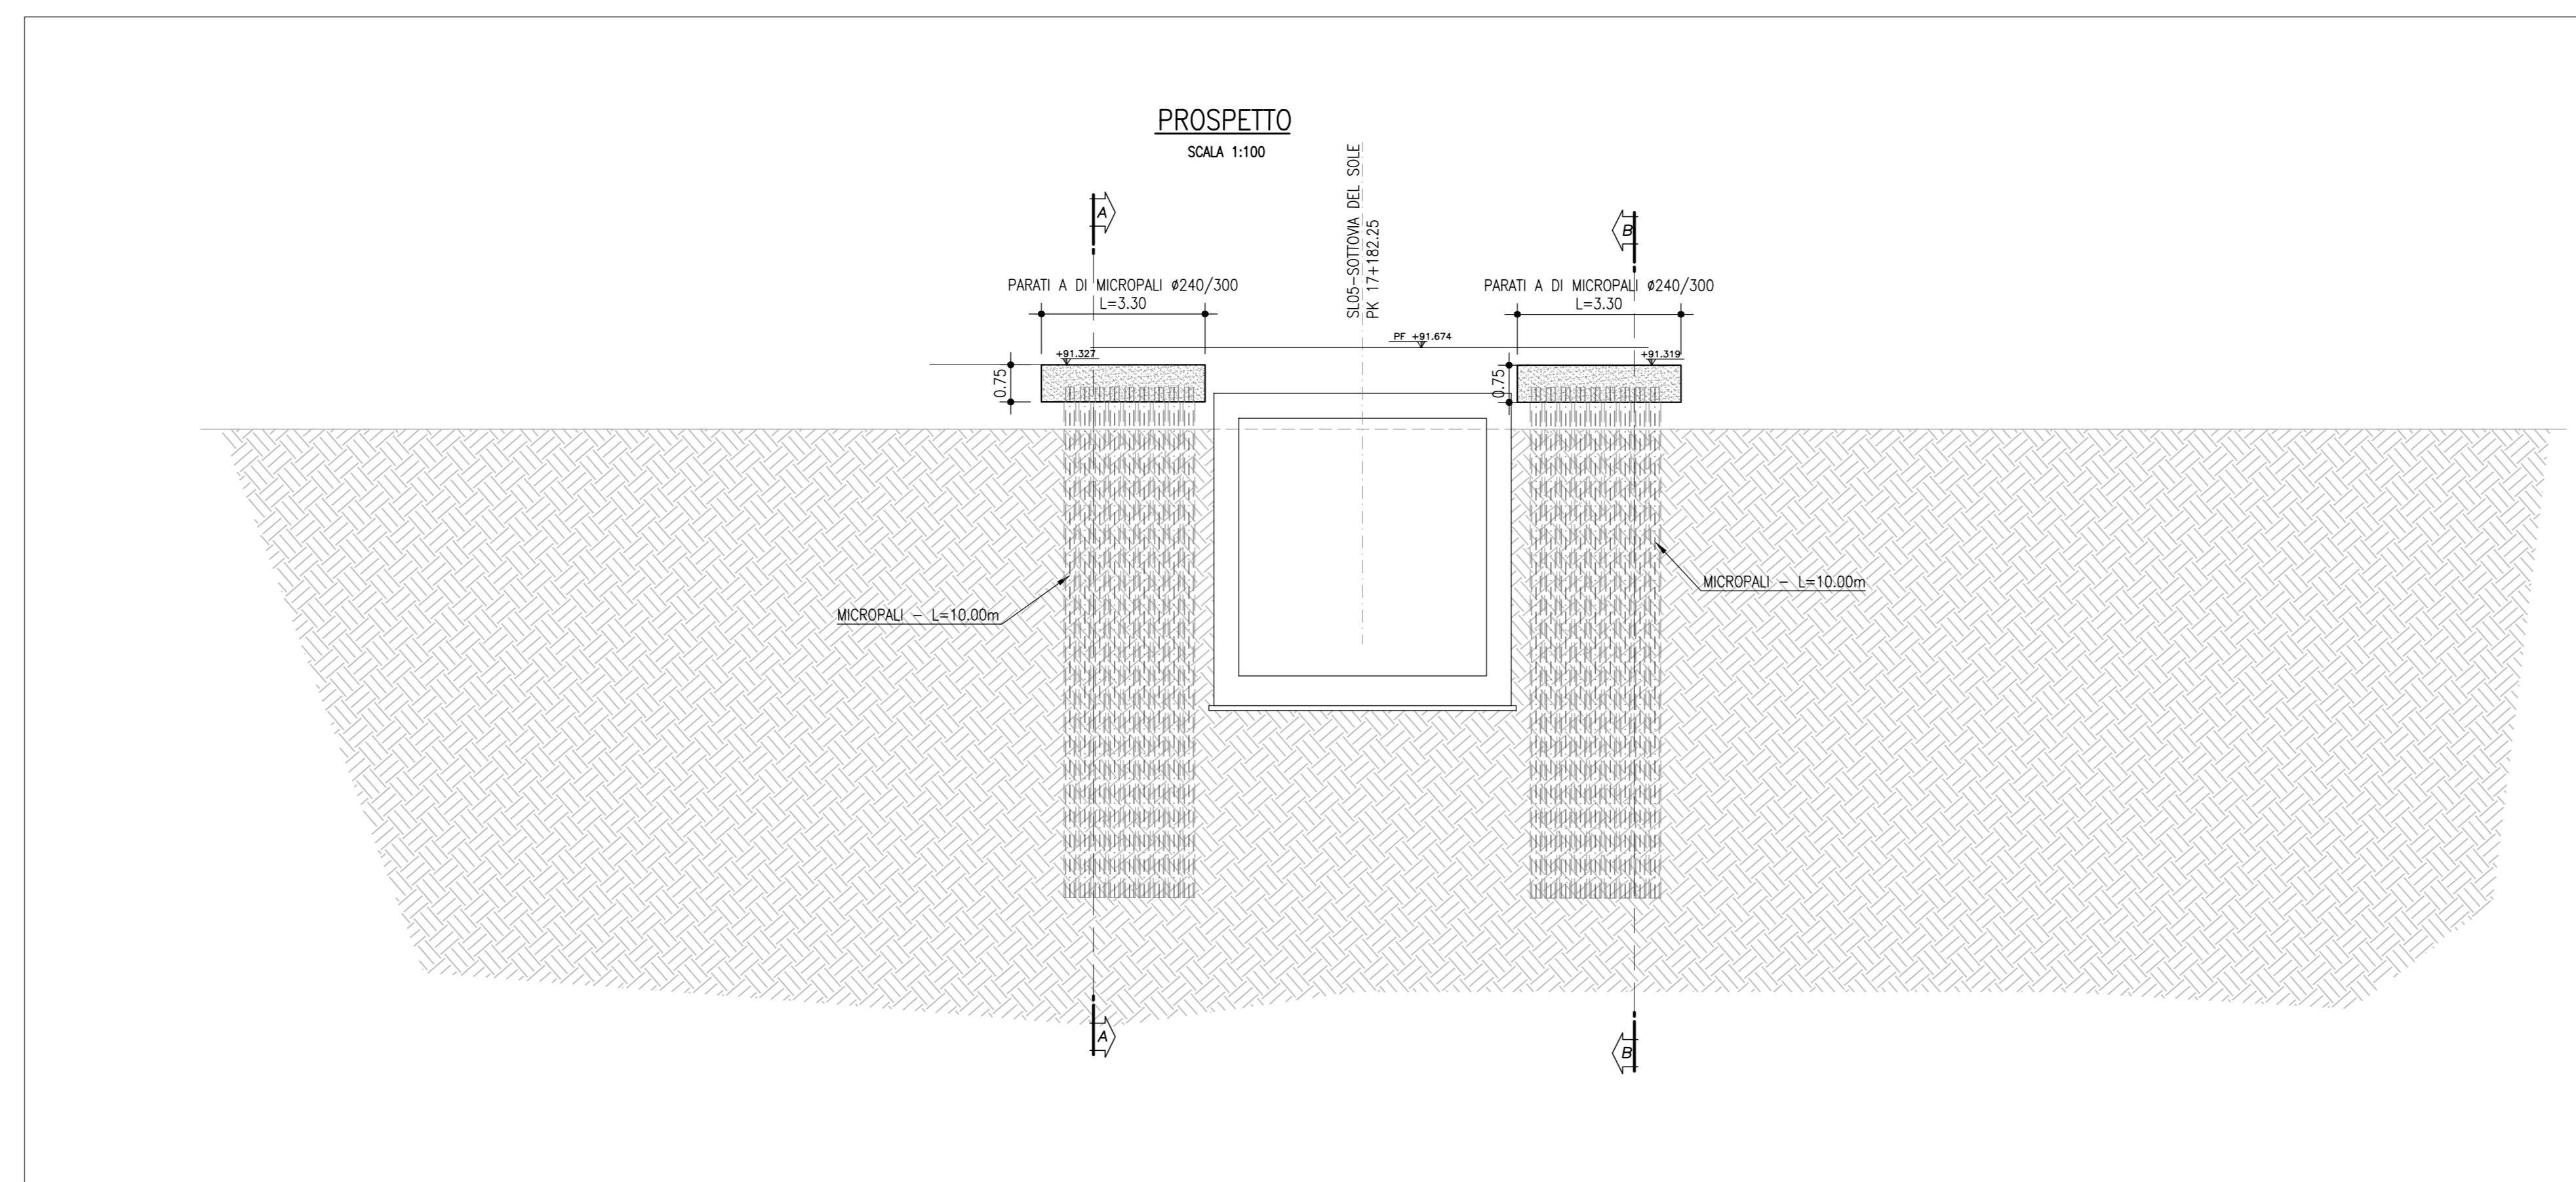

COMMITTENTE: **RFI** RETE FERROVIARIA ITALIANA GRUPPO FERROVIE DELLO STATO ITALIANO

PROGETTAZIONE: **ITALFERR** GRUPPO FERROVIE DELLO STATO ITALIANO

CUP: J4710900030009

U.O. INFRASTRUTTURE NORD

PROGETTO DEFINITIVO

POTENZIAMENTO DELLA LINEA MILANO - GENOVA
 QUADRUPPLICAMENTO TRATTA MILANO ROGOREDO - PAVIA
 FASE 2 - QUADRUPPLICAMENTO PIEVE EMANUELE - PAVIA

OPERE PRINCIPALI - SOTTOVIA E SOTTOPASSI
 SL05 - Prolungamento sottovia via Del Sole km 17+182
 Pianta scavi ed OOPP

SCALA: 1:200

COMMESSA LOTTO FASE ENTE TIPO DOC. OPERA/DISCIPLINA Progr. REV.

N M O Z 2 0 D 2 6 P 9 S L 0 5 0 0 0 0 1 A

Rev.	Descrizione	Redatto	Data	Verificato	Data	Approvato	Data	Autografo/Stampa
A	EMMISSIONE ESECUTIVA	COZZI	Novembre 2018	COZZI	Novembre 2018	COZZI	Novembre 2018	[Signature]

File: NM022026PRL050001A.DWG n. Elab.: []