




**PIANTA C-C**  
NUOVO SCATOLARE (PROLUNGAMENTO LATO EST)  
Scala 1:50

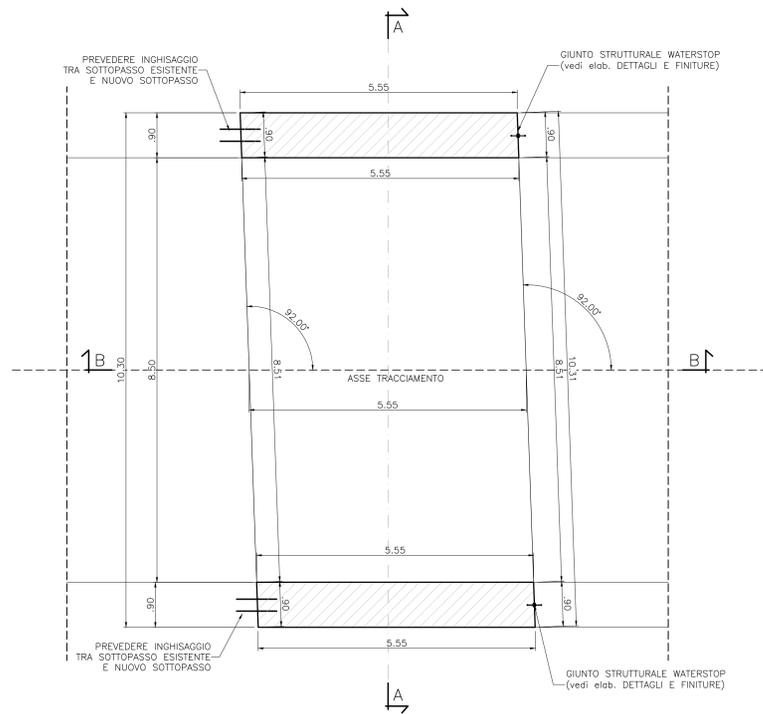


**PIANTA D-D**  
NUOVO SCATOLARE (PROLUNGAMENTO LATO EST)  
Scala 1:50

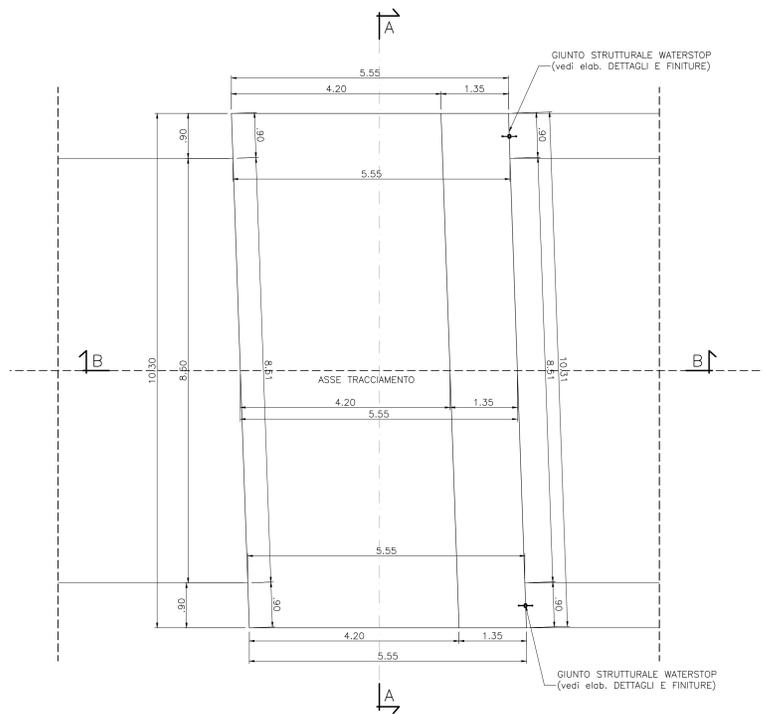


**SEZIONE TRASVERSALE A-A**  
NUOVO SCATOLARE (PROLUNGAMENTO)  
Scala 1:50

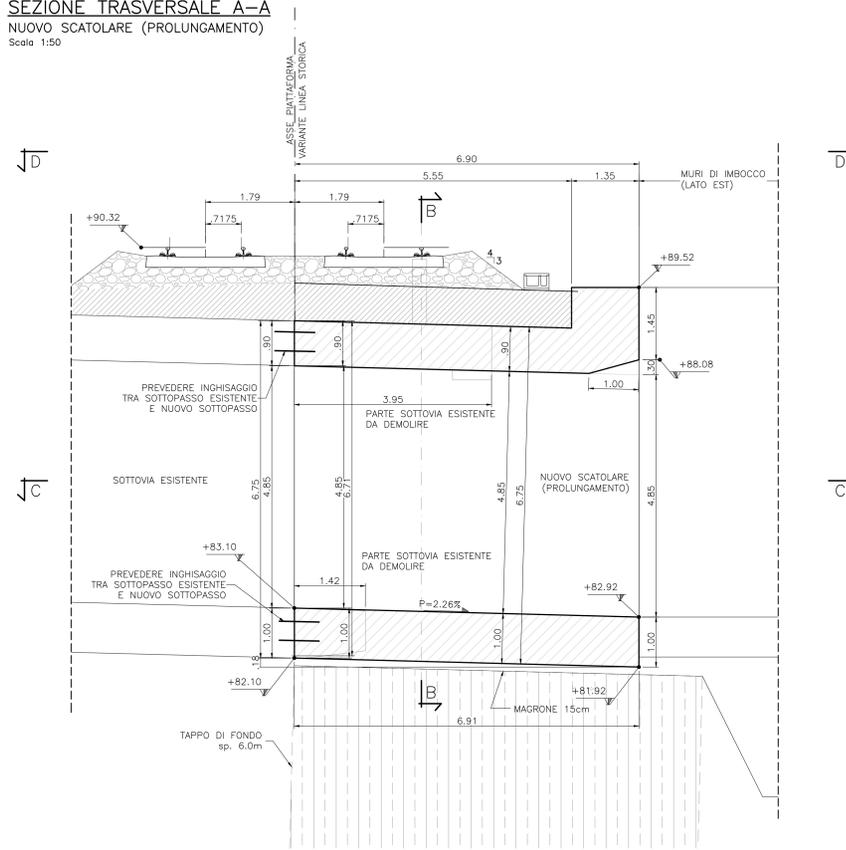

**SEZIONE TRASVERSALE B-B**  
NUOVO SCATOLARE (PROLUNGAMENTO)  
Scala 1:50

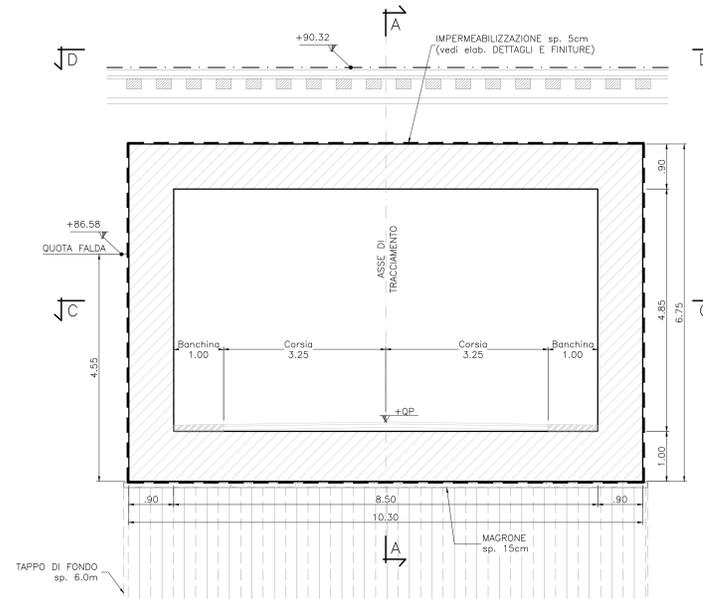

**KEY PLAN**  
Scala 1:500

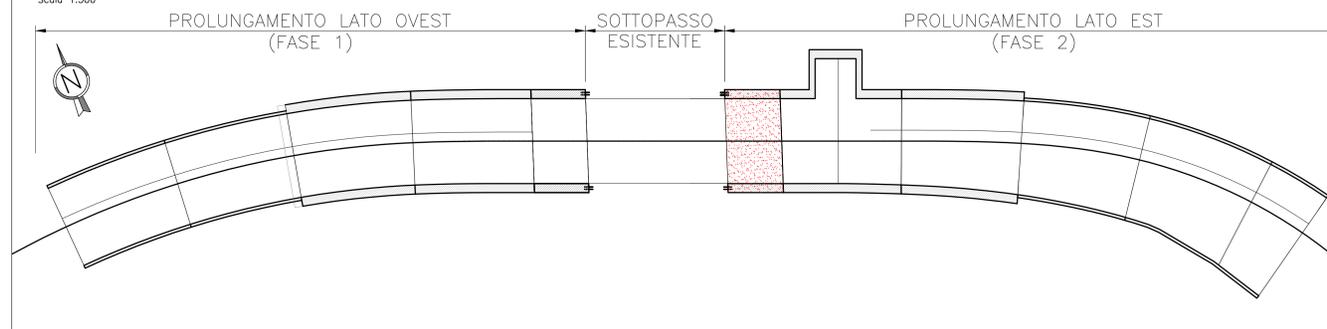

**NOTE**

- PREVEDERE INGHISAGGIO, TRA IL NUOVO SCATOLARE E QUELLO ESISTENTE, SI VEDA L'ELABORATO NMOZ10D26BZSL0600001;
- PREVEDERE UN GIUNTO STRUTTURALE, CON INTERPOSIZIONE DI WATER-STOP, TRA IL NUOVO SCATOLARE E L'ELEVAZIONE DEL CONCIO 1, SI VEDA L'ELABORATO NMOZ10D26BZSL0600001;
- PER IL DETTAGLIO DEL PACCHETTO DI IMPERMEABILIZZAZIONE SI VEDA L'ELABORATO NMOZ10D26BZSL0600001.
- PREVEDERE LA DEMOLIZIONE DI PARTE DI SOTTOVIA ESISTENTE.
- IL TAPPO DI FONDO SARÀ REALIZZATO CON JET GROUTING.

**MATERIALI**

PER LE CARATTERISTICHE DEI MATERIALI SI RIMANDA ALLO SPECIFICO ELABORATO: NMOZ20D26TTC0000001

**TABELLA INCIDENZE**

SOLETTA SUPERIORE	125 Kg/m <sup>3</sup>
PIEDRITTI	125 Kg/m <sup>3</sup>
SOLETTA INFERIORE	130 Kg/m <sup>3</sup>

COMMITTENTE:



PROGETTAZIONE:



CUP: J4710900030009

**U.O. INFRASTRUTTURE NORD**

**PROGETTO DEFINITIVO**

**POTENZIAMENTO DELLA LINEA MILANO - GENOVA**  
**QUADRUPPLICAMENTO TRATTA MILANO ROGOREDO - PAVIA**  
**FASE 2 - QUADRUPPLICAMENTO PIEVE EMANUELE - PAVIA**

OPERE PRINCIPALI - SOTTOVIA E SOTTOPASSI  
SL06B - Prolungamento sottovia via Niccolò Macchiavelli km 19+461,20  
Carpenteria sottopasso lato Est

SCALA:

VAR.

COMMESSA LOTTO FASE ENTE TIPO DOC. OPERA/DISCIPLINA PROGR. REV.

NMOZ 20 D 26 BB SL0600 001 A

Rev.	Descrizione	Redatto	Data	Verificato	Data	Approvato	Data	Autore	Verificatore
A	EMISSIONE ESECUTIVA		NOVEMBRE 2019		NOVEMBRE 2019		NOVEMBRE 2019		