
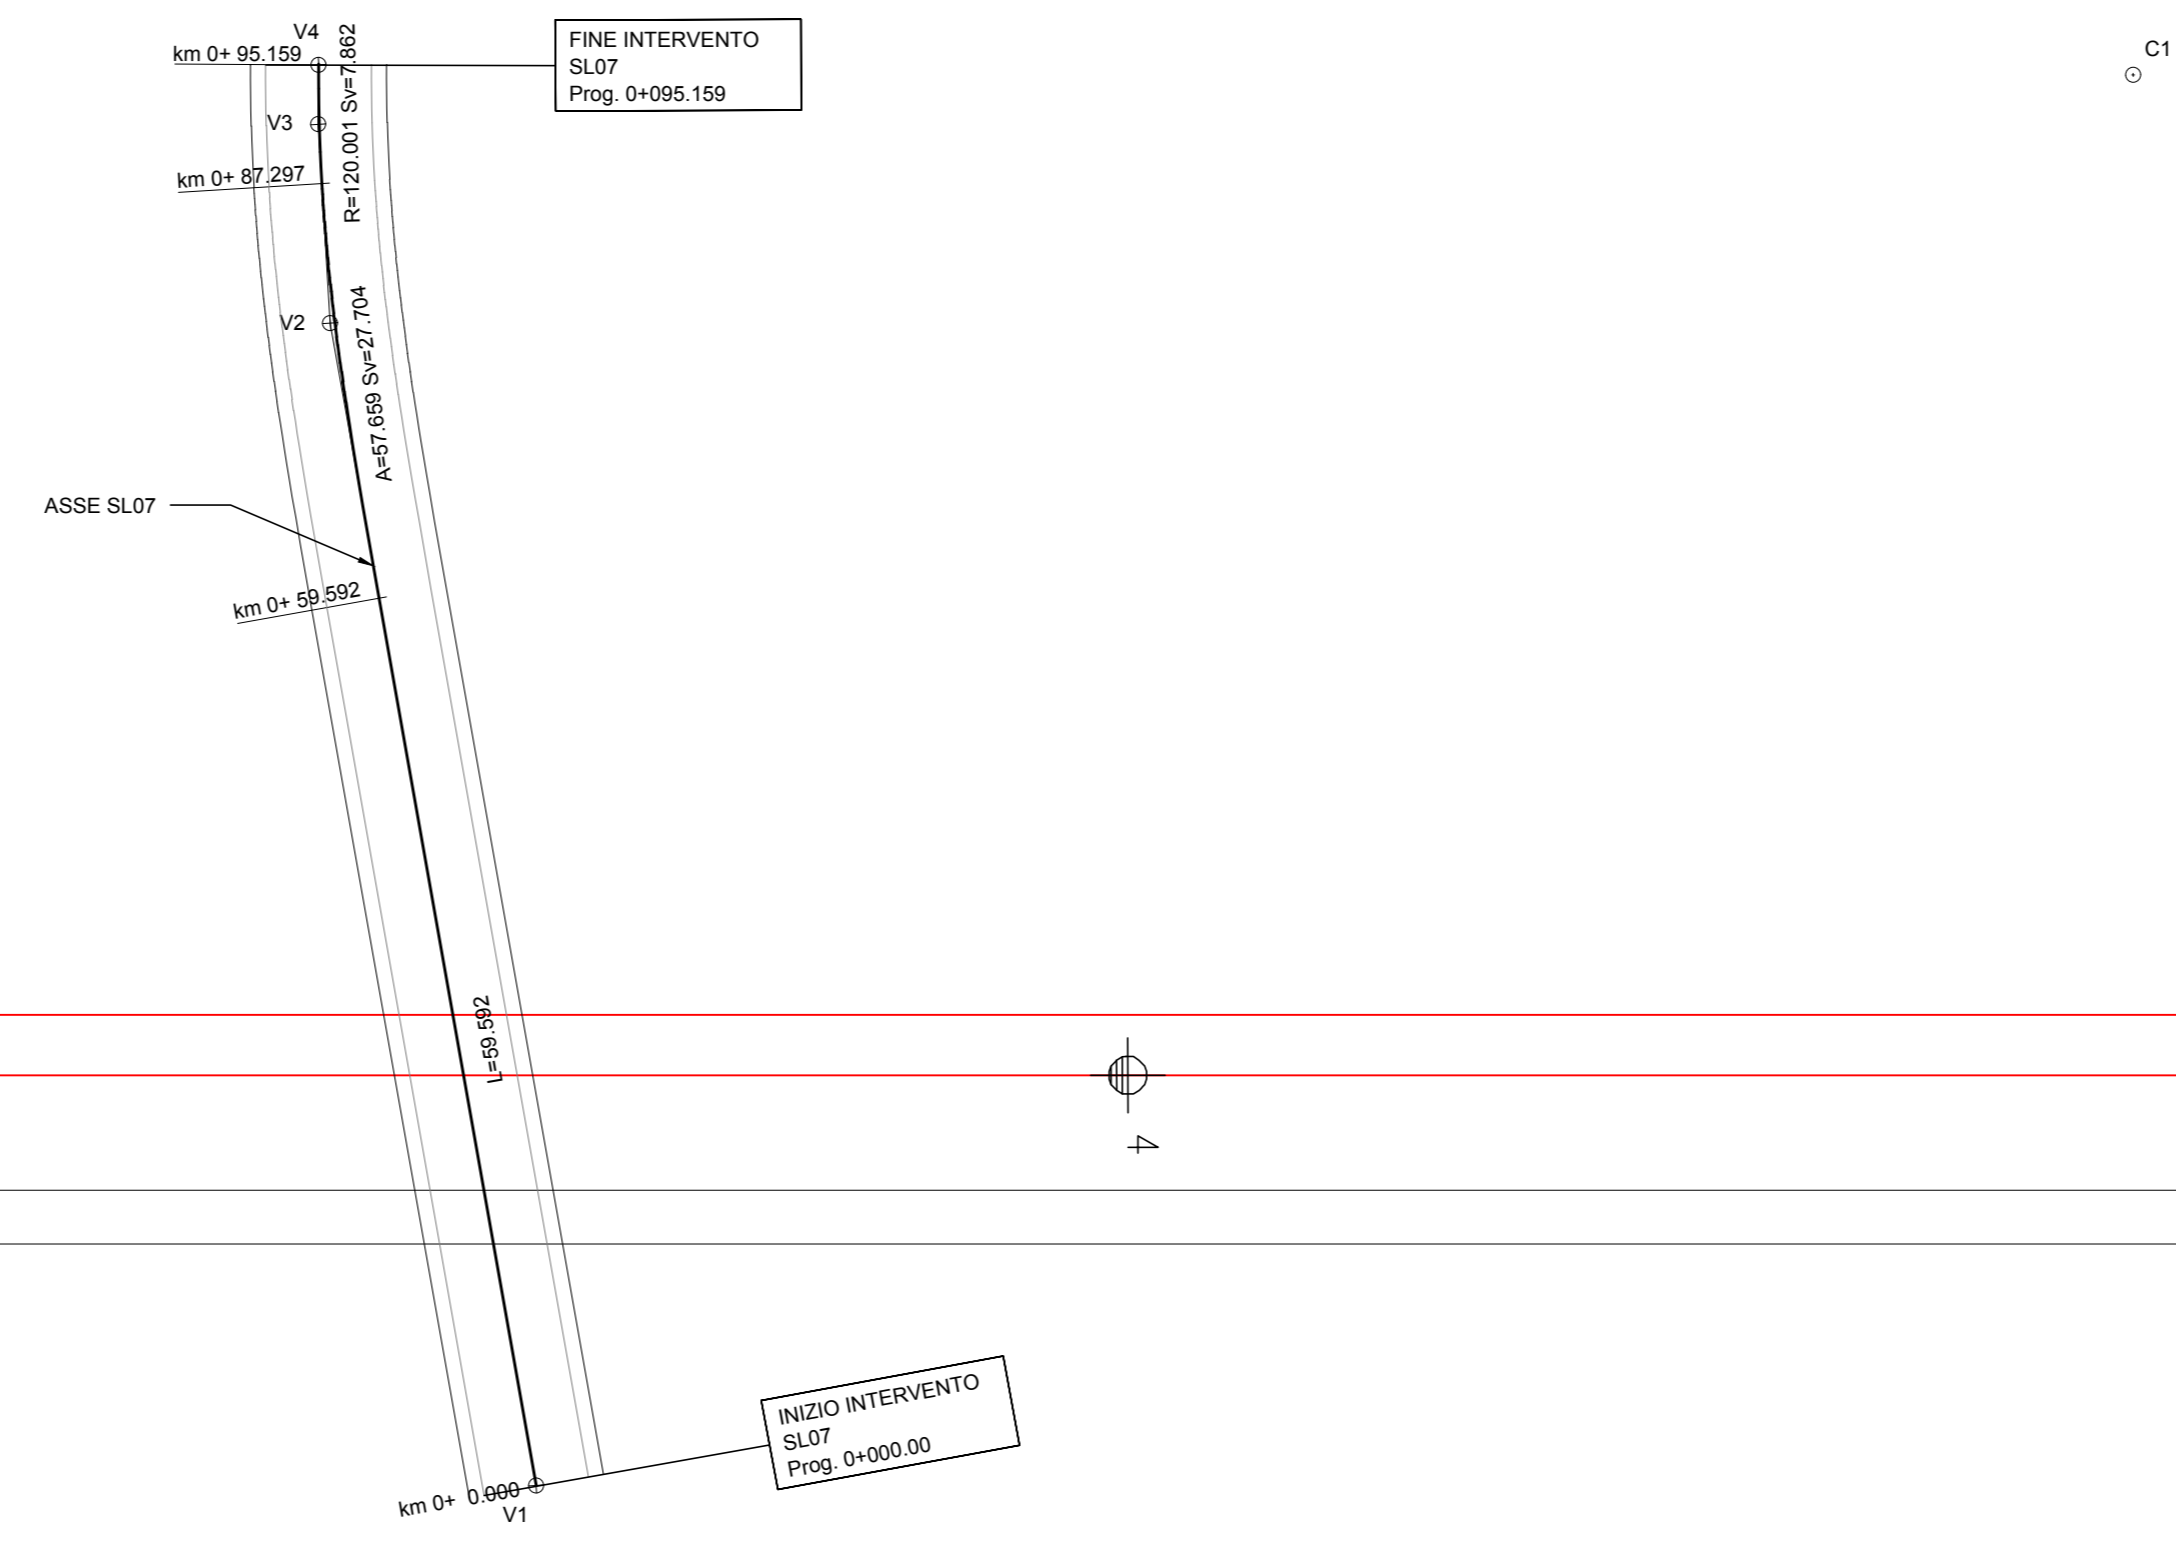


DATI DI TRACCIAMENTO

V1	435859.888 1072484.117	V2	435937.468 1072492.891	V3	435950.647 1072492.854	V4	435954.570 1072492.855
V 2		C1		V 3			
N	1.000	R	435940.377	R	120.001		
A	87.659	T	1072372.864	T	3.7537		
L	27.541	Sv		Sv	3.932		
Im	6.6139			Sv	7.862		
Ti	18.462						
Tc	8.247						

MILANO

PAVIA

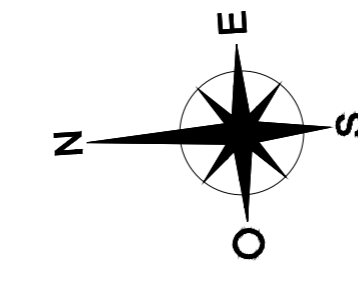

COMMITTENTE:



PROGETTAZIONE:



CUP: J4710900030009

U.O. INFRASTRUTTURE NORD

PROGETTO DEFINITIVO

POTENZIAMENTO DELLA LINEA MILANO - GENOVA
 QUADRUPPLICAMENTO TRATTA MILANO ROGOREDO - PAVIA
 FASE 2 - QUADRUPPLICAMENTO PIEVE EMANUELE - PAVIA

OPERE PRINCIPALI - SOTTOVIA E SOTTOPASSI
 SL07 - Prolungamento sottovia SP27 km 22+350
 Planimetria di tracciamento

SCALA:
1:500

COMMESSA	LOTTO	FASE	ENTE	TIPO DOC.	OPERA/DISCIPLINA	PROGR.	REV.
NM0Z	20	D	26	P8	NV0400	001	0

Rev.	Descrizione	Redatto	Data	Verificato	Data	Approvato	Data	Autore	Verificatore
A	EMMISSIONE ESECUTIVA		Novembre 2018		Novembre 2018		Novembre 2018		