



SEZIONE TIPO STRADALE cat. F1 Urbano

Scala 1:50

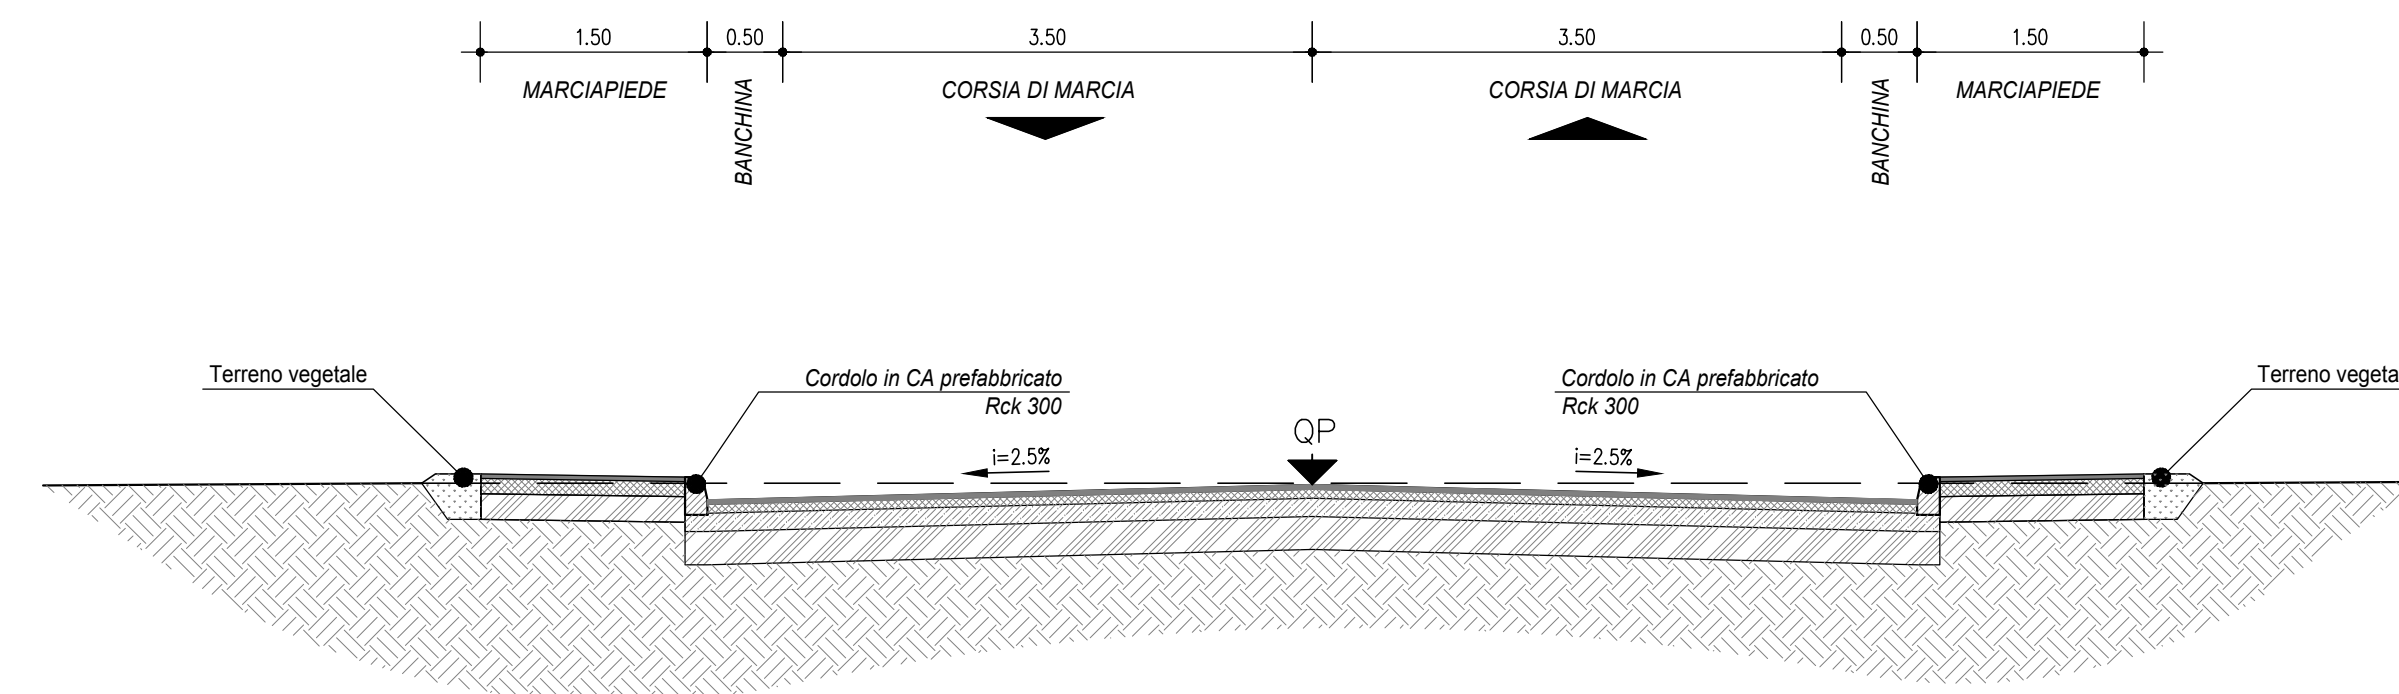


SEZIONE TIPO STRADALE

Scala 1:50
Immissione su Via A. Brambilla

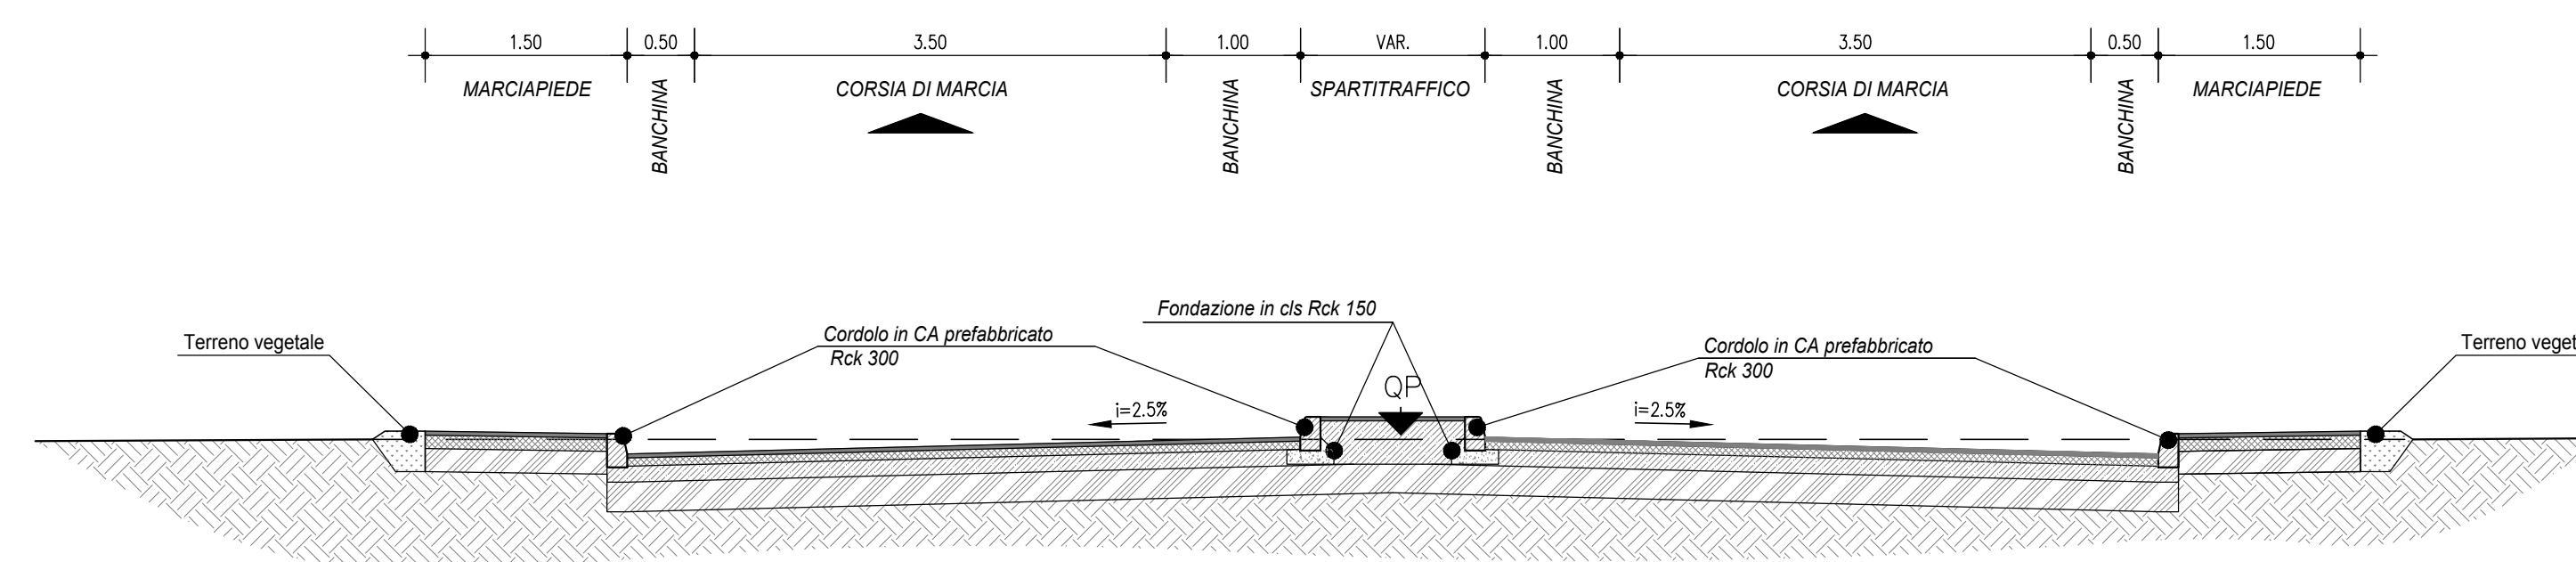

PARTICOLARE PAVIMENTAZIONE

Scala 1:10

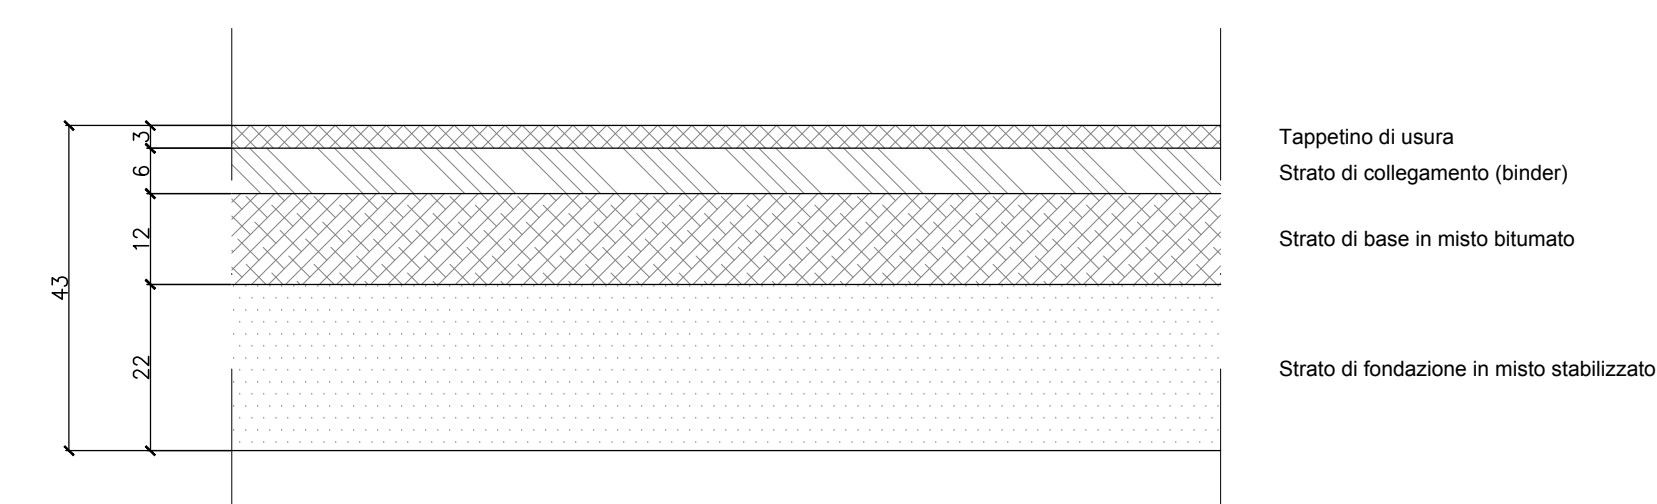

COMMITTENTE: 

PROGETTAZIONE: 

CUP: J4710900030009

U.O. INFRASTRUTTURE NORD

PROGETTO DEFINITIVO

POTENZIAMENTO DELLA LINEA MILANO - GENOVA
QUADRUPPLICAMENTO TRATTA MILANO ROGOREDO - PAVIA
FASE 2 - QUADRUPPLICAMENTO PIEVE EMANUELE - PAVIA

OPERE PRINCIPALI - SOTTOVIA E SOTTOPASSI
SL09 - Nuovo sottovia viale della Repubblica km 26+527
Sezioni tipo

SCALA: 1:50

COMMESSA	LOTTO	FASE	ENTE	TIPO DOC.	OPERA/DISCIPLINA	PROGR.	REV.
NM0Z	20	D	26	WB	NV0500	001	A

Rev.	Descrizione	Redatto	Data	Verificato	Data	Approvato	Data	Autografo
A	EMMISSIONE ESECUTIVA		NOVEMBRE 2018		NOVEMBRE 2018		NOVEMBRE 2018	

File: NMO22026WBV050001A.DWG n. Etab.: 1