




PROSPETTO LATO ESTERNO 1:20

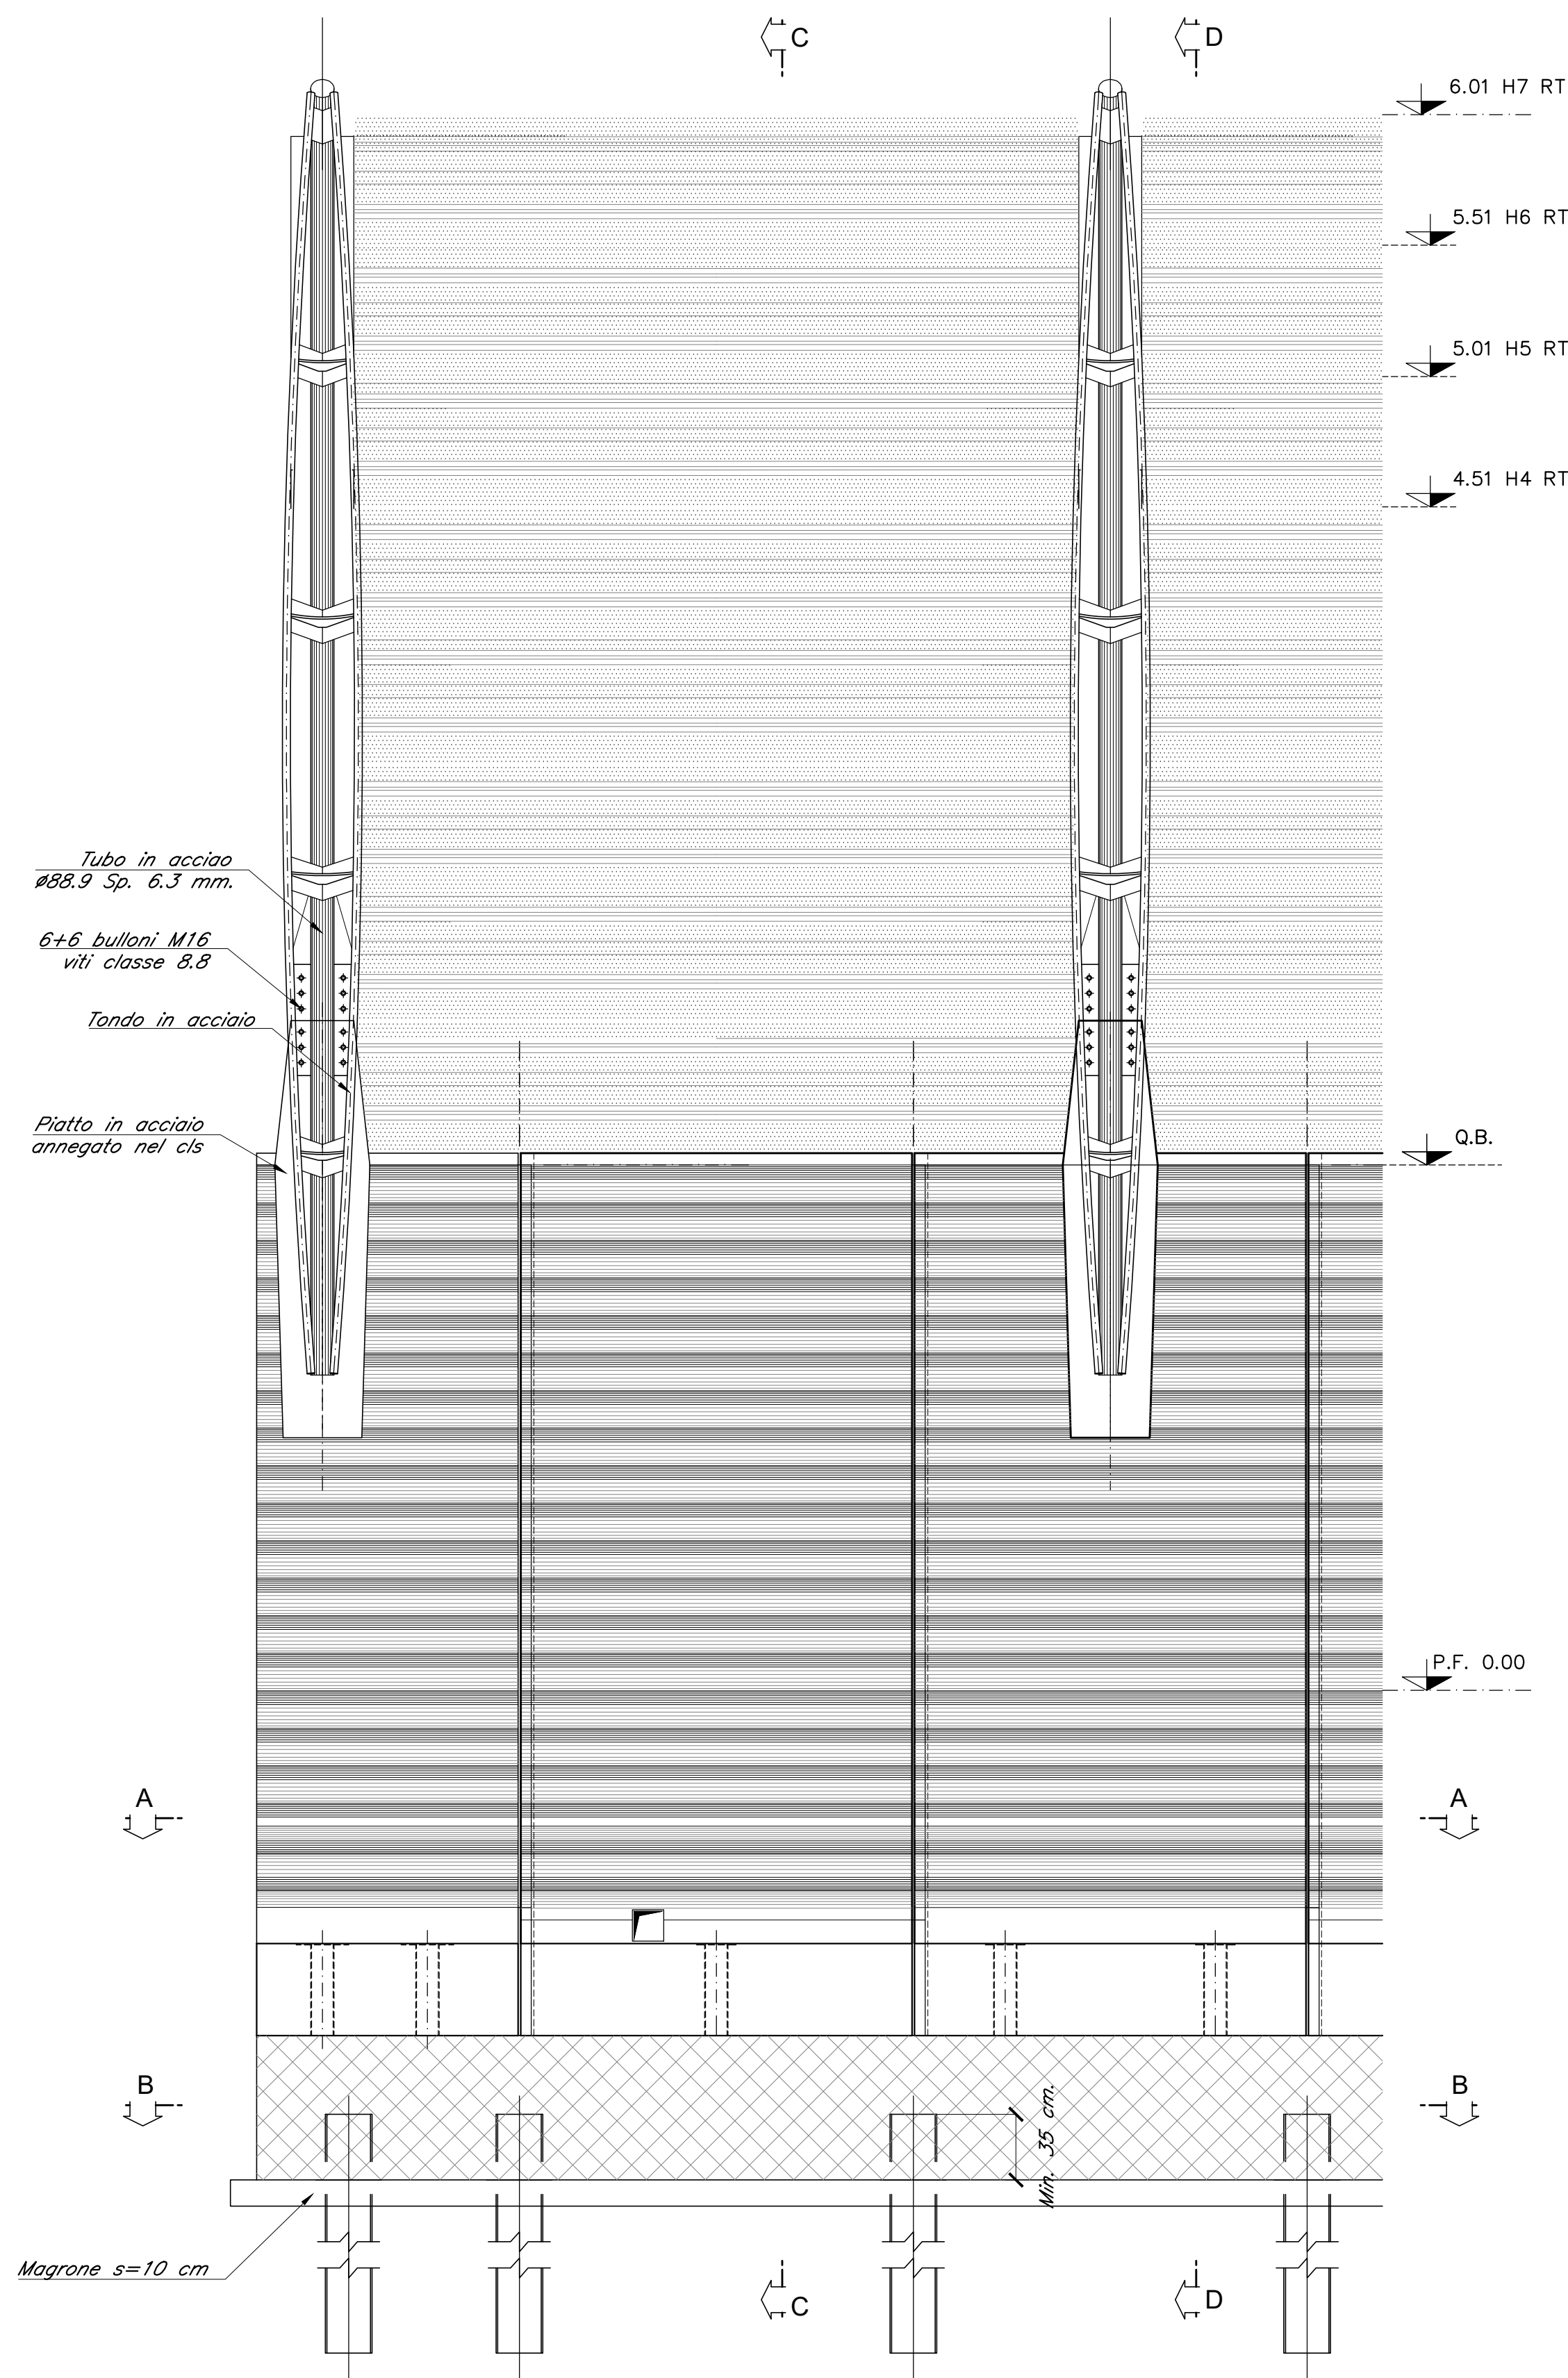


VISTA SUPERIORE 1:20

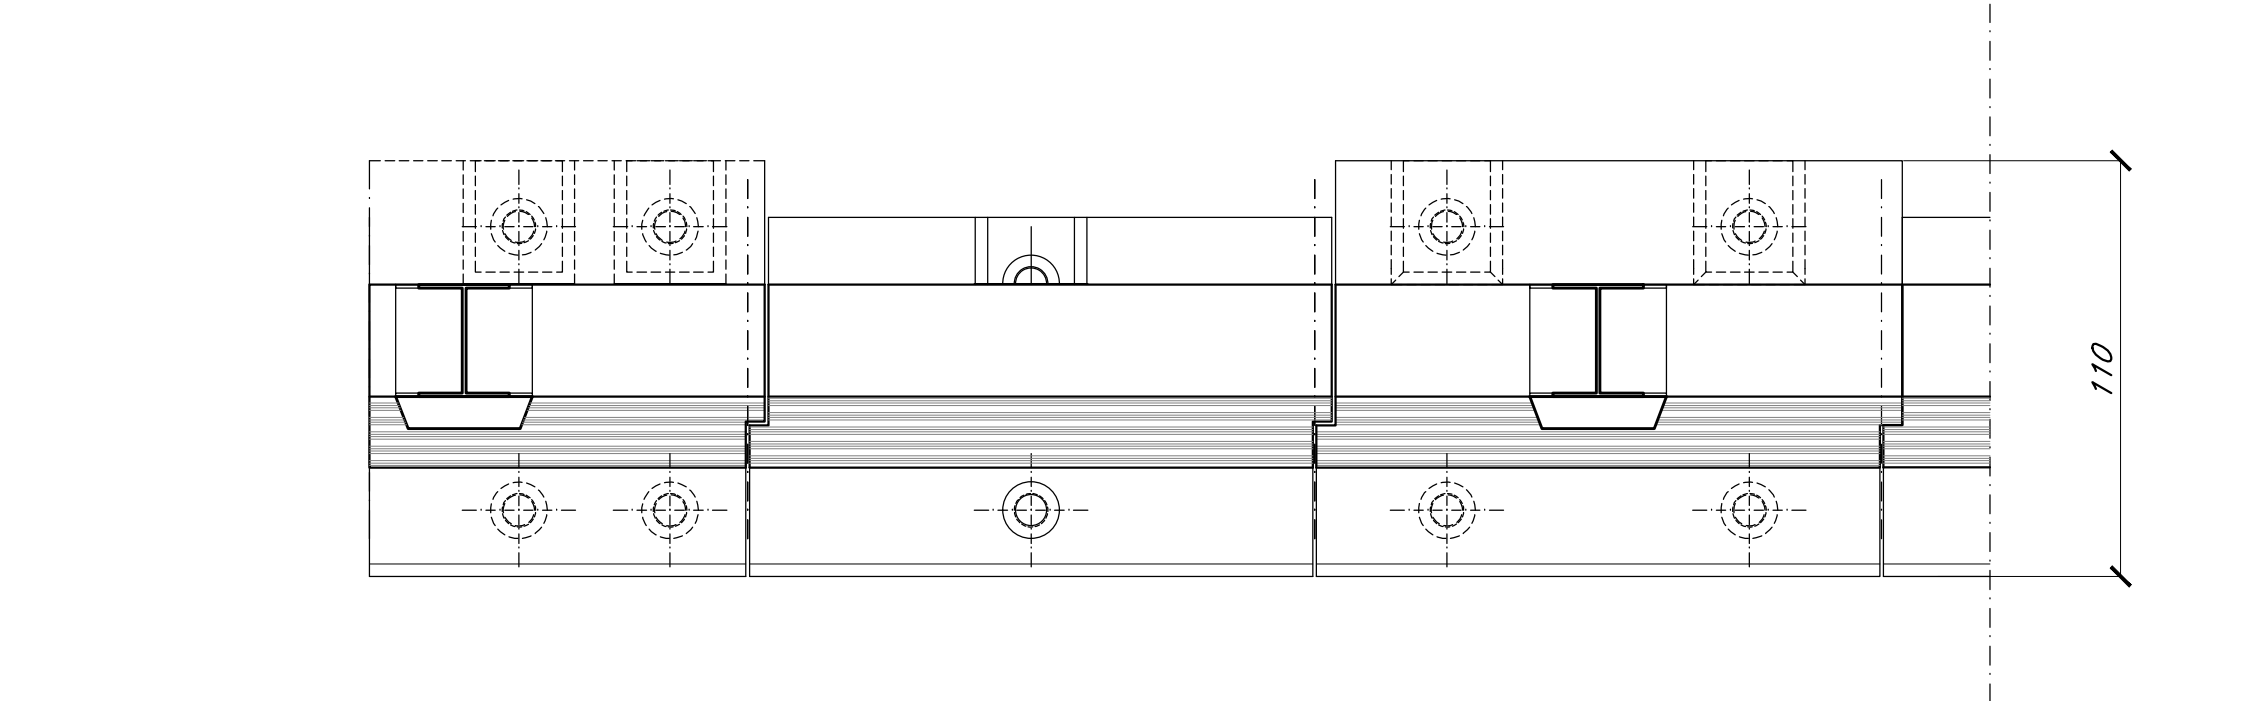


SEZIONE A-A 1:20

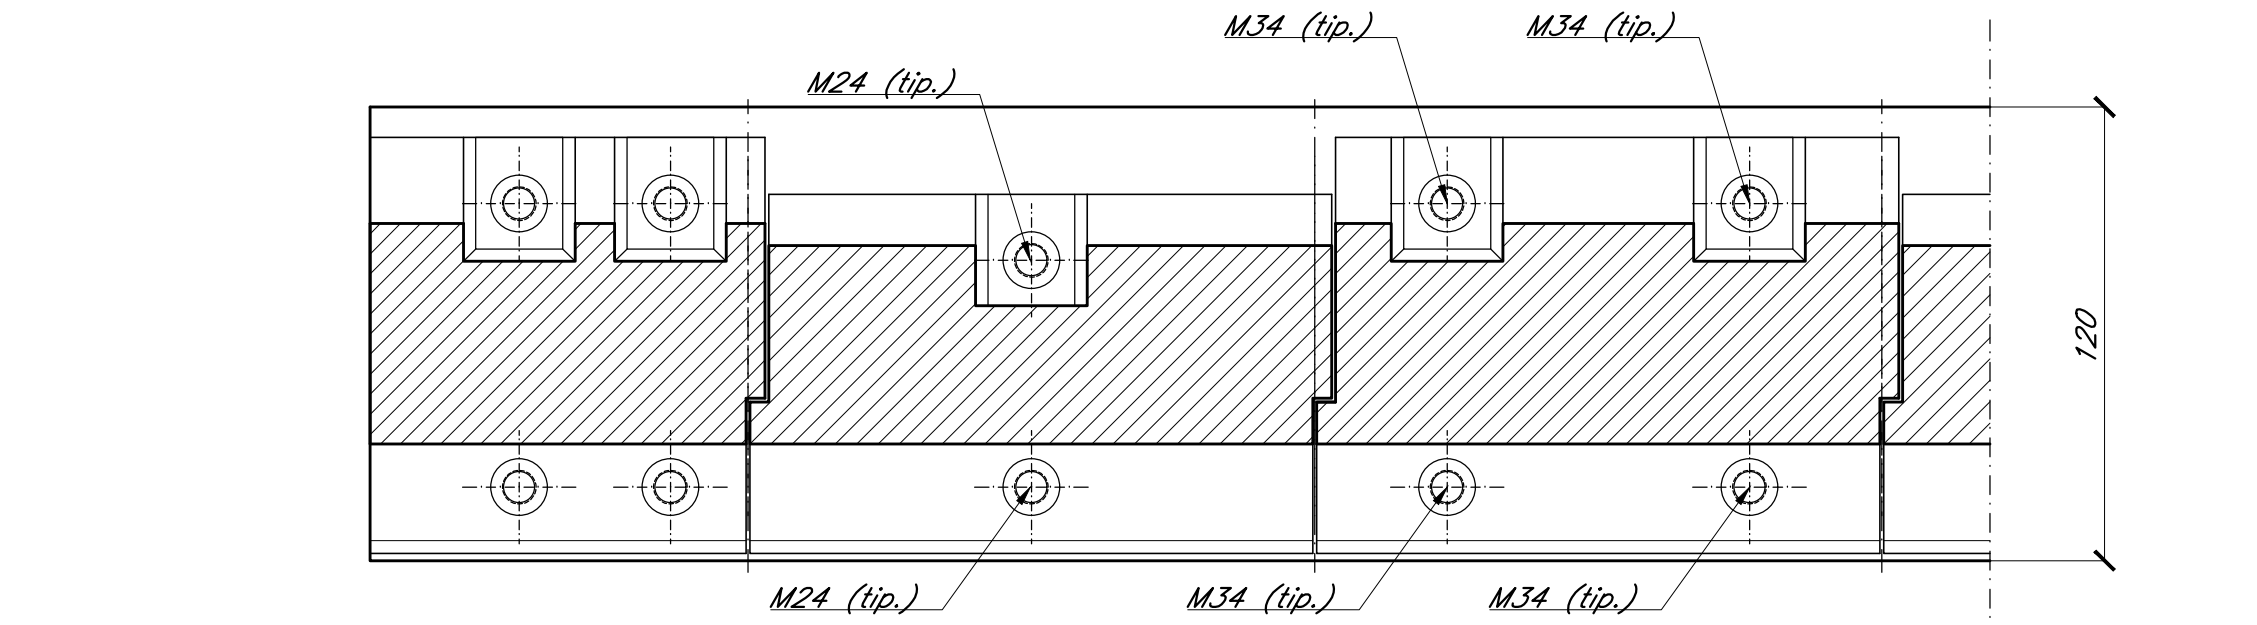


SEZIONE B-B 1:20

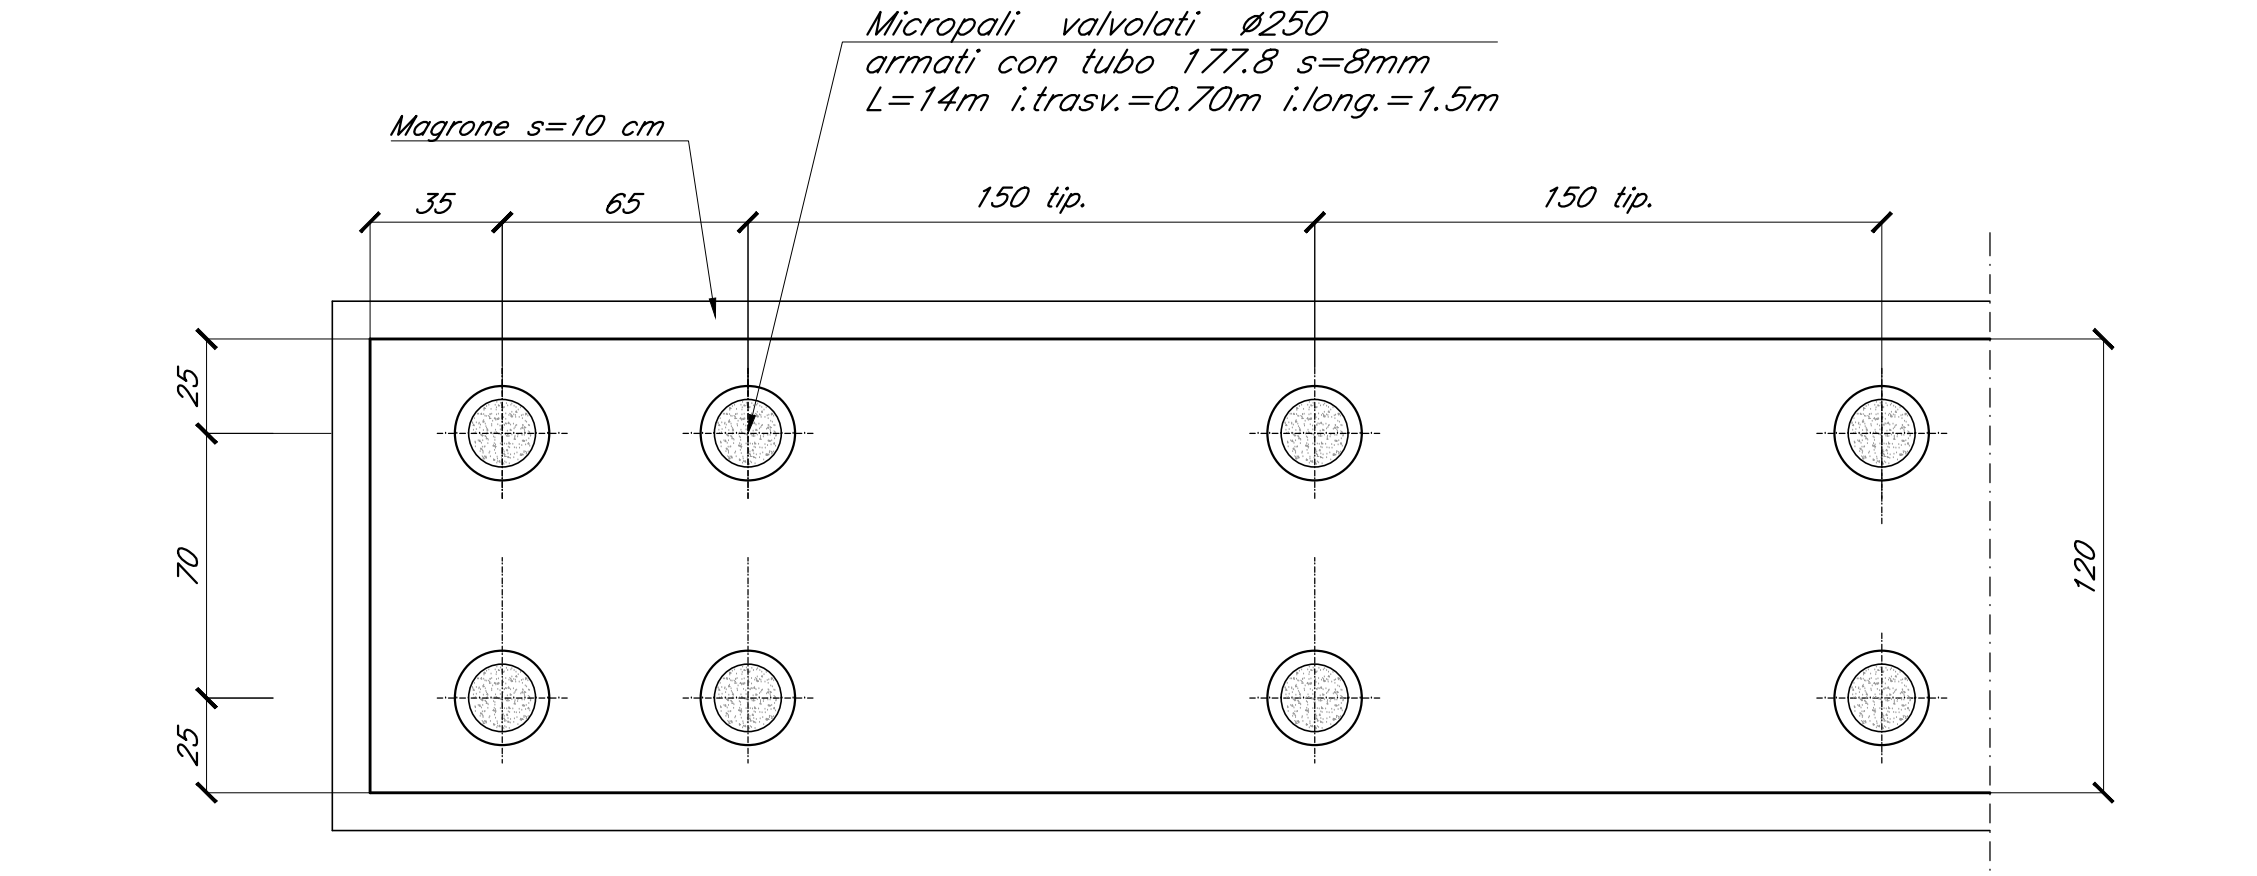


SEZIONE D-D 1:20
RFI H4 RT

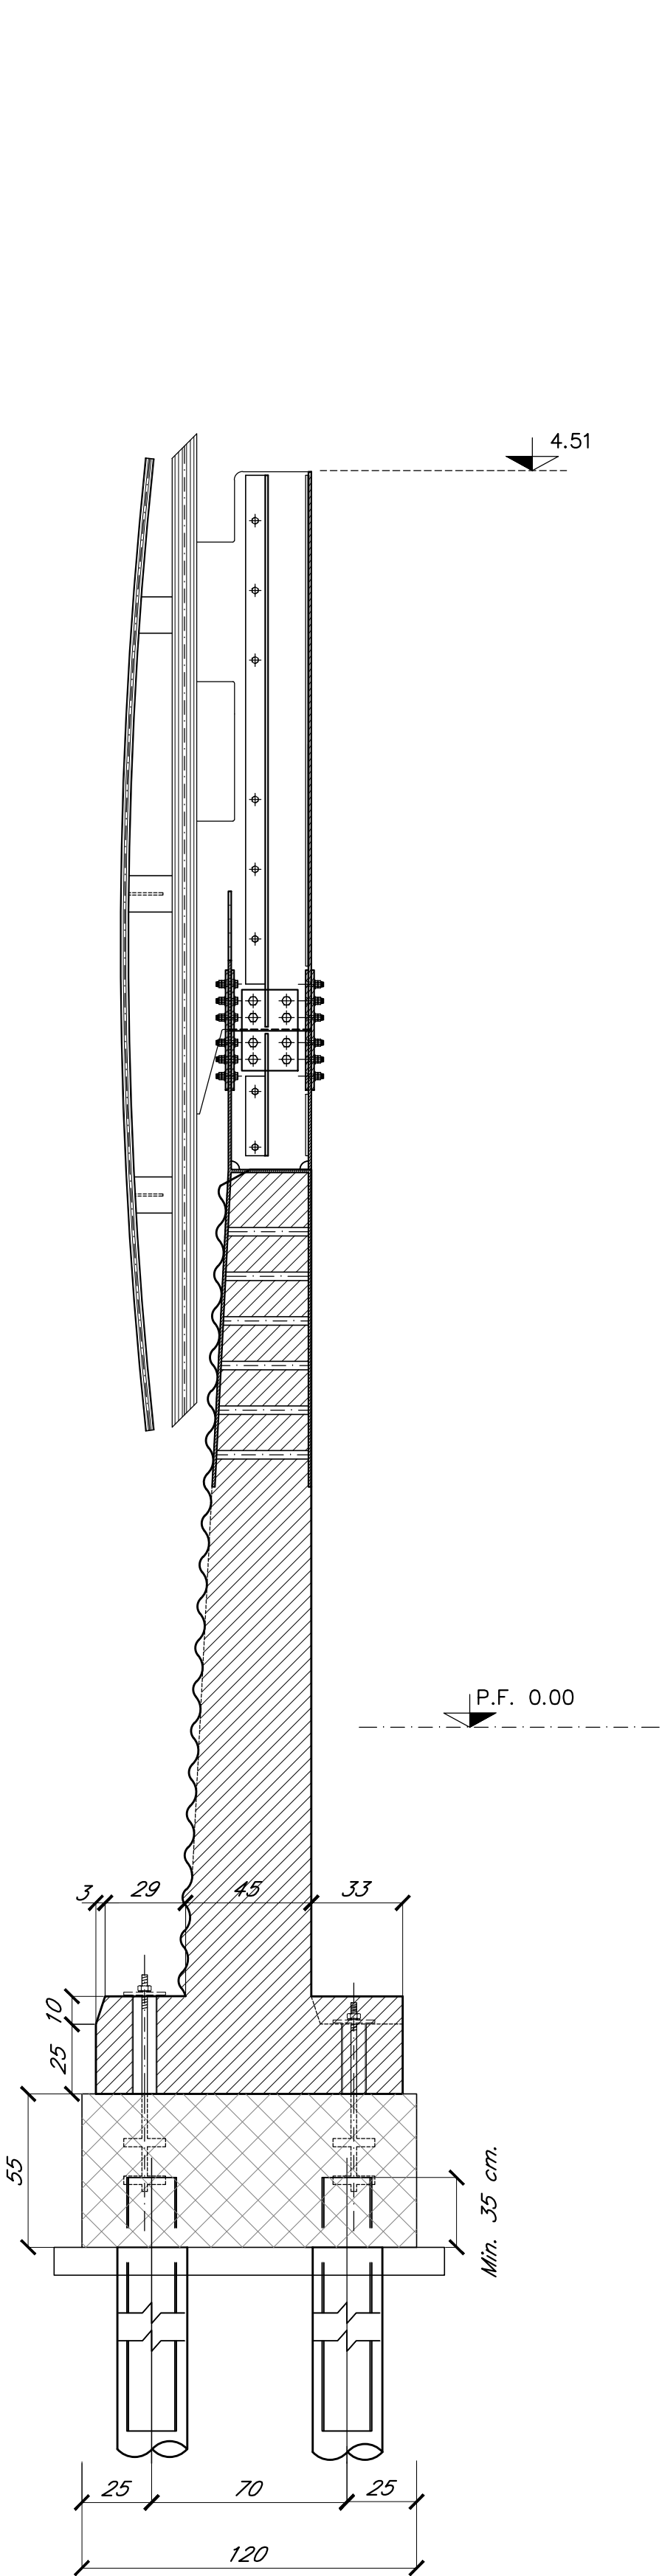


SEZIONE D-D 1:20
RFI H5 RT

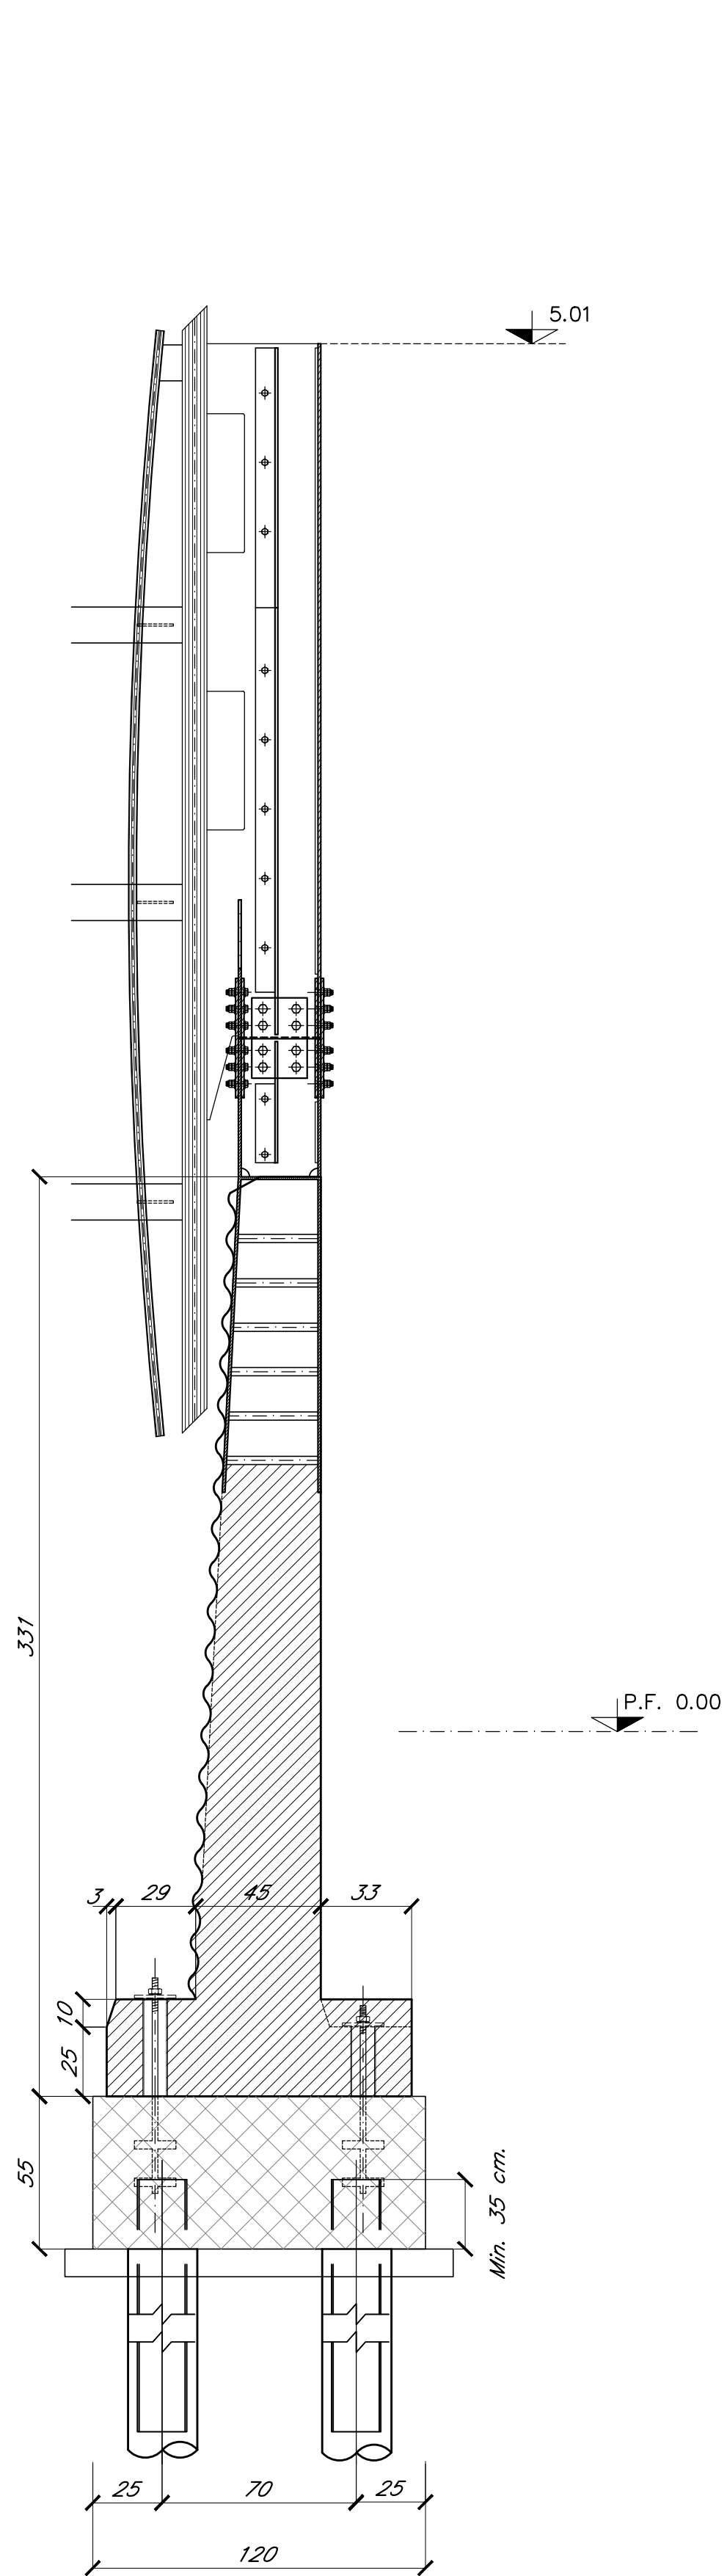


SEZIONE D-D 1:20
RFI H7 RT

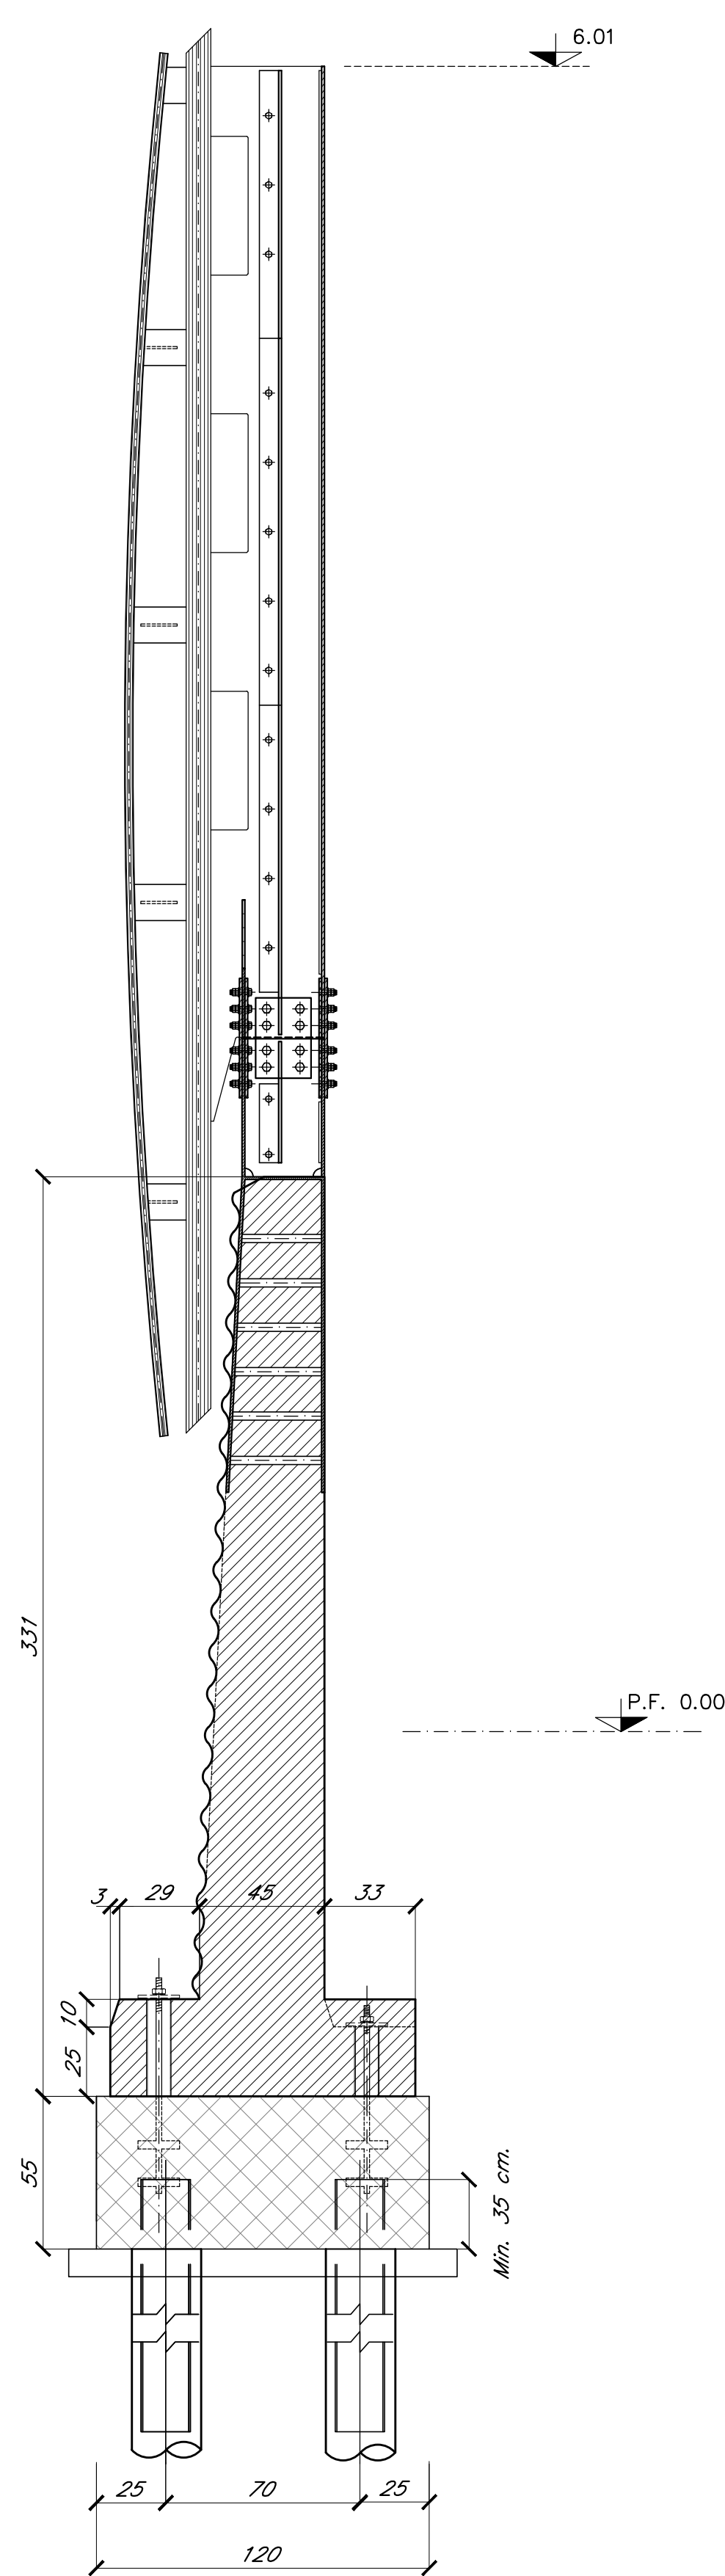


SEZIONE SUI TIRAFONDI 1:20

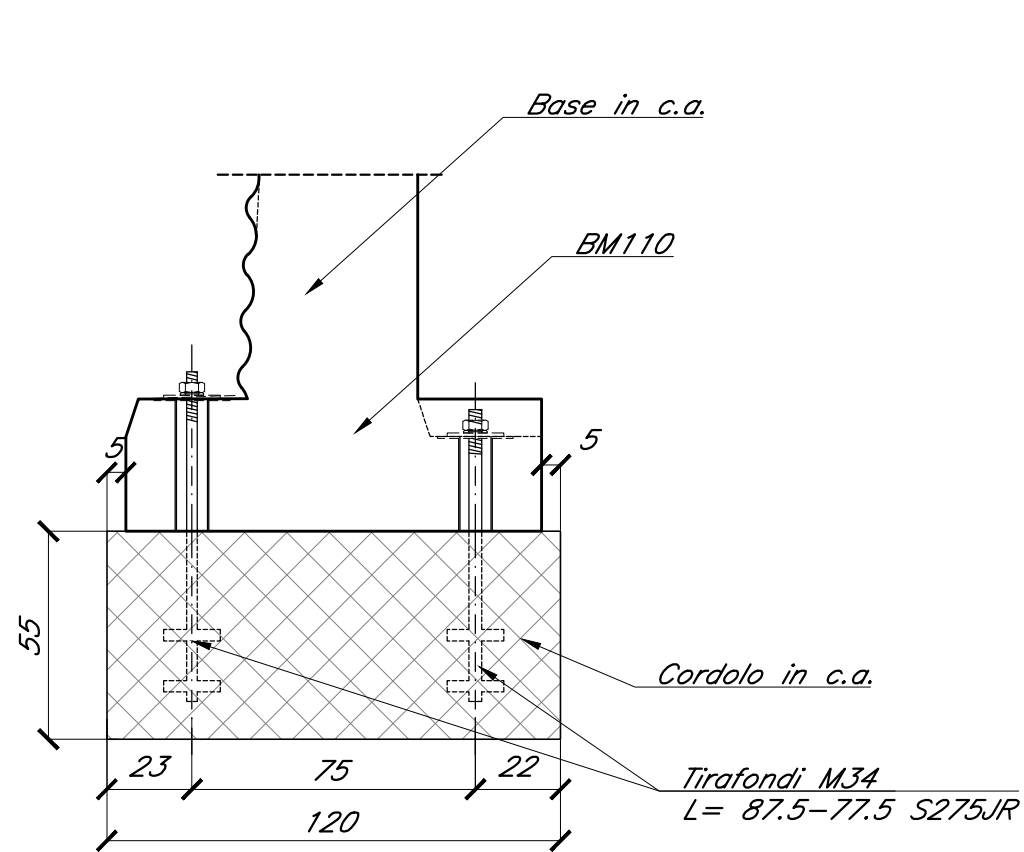


SEZIONE TIPO
1:10
(MISURE ESPRESSE IN mm)

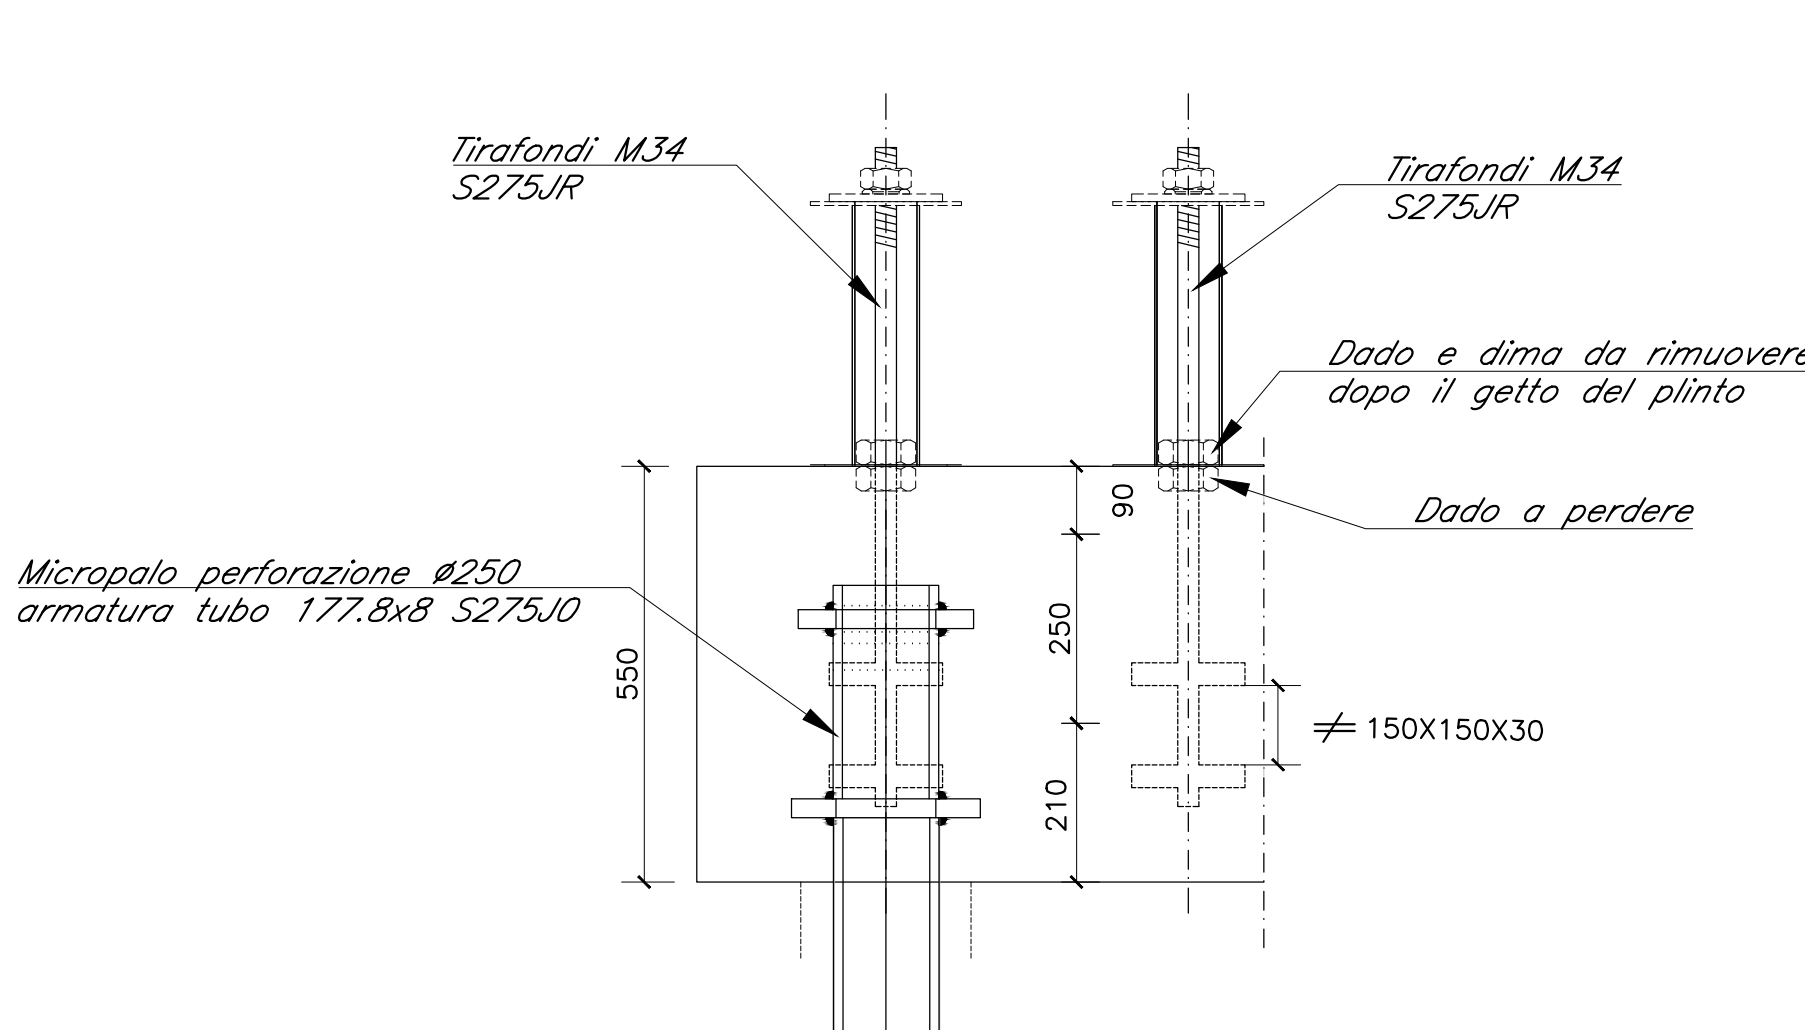


SEZIONE MICROPALO
1:10
(MISURE ESPRESSE IN mm)

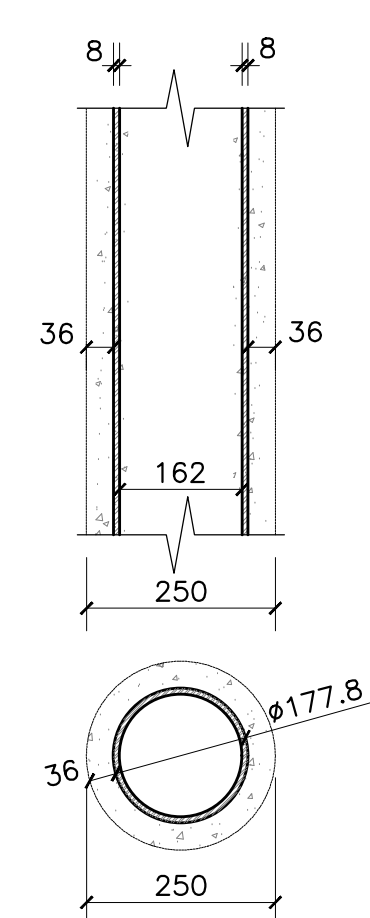


PIASTRA TIRAFONDO
1:10
(MISURE ESPRESSE IN mm)

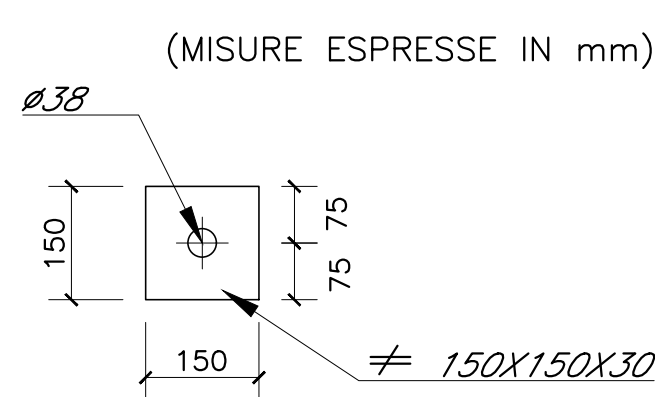

PIASTRA MICROPALO
1:10
(MISURE ESPRESSE IN mm)

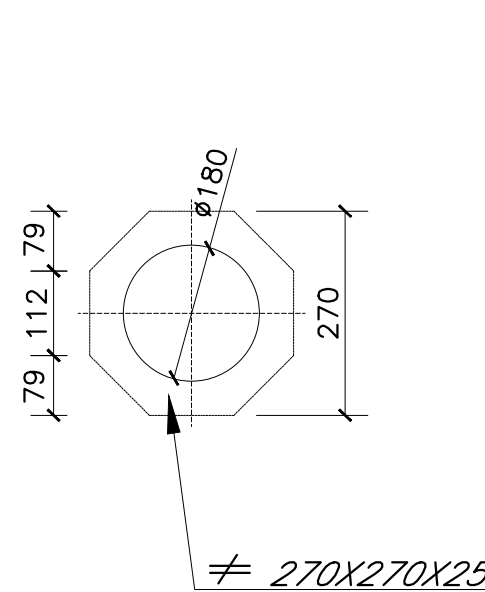

TIRAFONDO M34
1:10
(MISURE ESPRESSE IN mm)

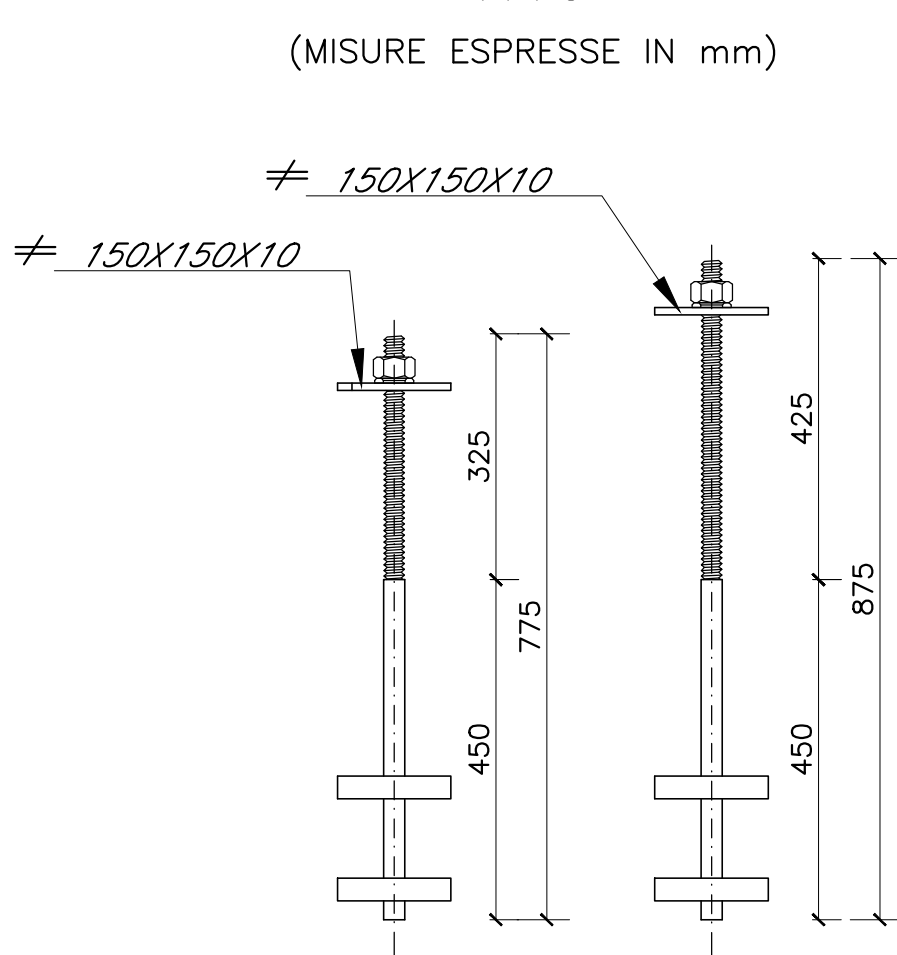

NOTA. I micropali di fondazione delle barriere
antirumore saranno del tipo valvolati iniettati a
pressione

NOTA. Incidenza armatura fondazioni = 90 Kg/m².

NOTA. Tutte le misure sono espresse in cm
se non diversamente specificato.

TABELLA MATERIALI						
CALCESTRUZZO						
Classe di esposizione ambientale (in %)	Rapporto C/A max (in %)	Classe di lavorabilità	Tipi di cemento	Classe di resistenza minima (N/mm²)	Spazi (mm)	Campi di Impiego
XC3	0,55	S3-S4	CEM III/V	C32/40	25	– Opere di scarico e strutture in elevazione
XC3	0,55	S3-S4	CEM III/V	C28/35	25	– Strutture in c.a. di fondazione
XC2	—	—	CEM III/V	C25/30	—	– Miscela cementizia di riempimento micropali
X0	—	—	CEM III/V	C12/15	—	– Magrone di riempimento e livellamento
Nel solo getto dei cordoli di fondazione prevedere additivo accelerante nella misura dell'1% del peso di cemento.						
ACCIAIO						
ACCIAIO IN BARRE PER GETTI E RETI ELETTRICALI				B450C fyk > 450Mpa Rm > 540Mpa 1,15 < fyk/Rm < 1,25 fyk = tensione caratteristica di snervamento Rm = tensione caratteristica di rottura		
ACCIAIO PER CORRENTI METALLICA				S275JR		
ACCIAIO PER ARMATURA MICROPALI				S275JR		
PRESCRIZIONI						
COPRIFERRO NETTO						
– FONDAZIONI				s=60 mm		
– OPERE IN ELEVAZIONE				s=60 mm		

COMMITTENTE:



PROGETTAZIONE:



CUP: J47109000030009

U.O. INFRASTRUTTURE NORD

PROGETTO DEFINITIVO

POTENZIAMENTO DELLA LINEA MILANO - GENOVA
QUADRUPPLICAMENTO TRATTA MILANO ROGOREDO - PAVIA
FASE 2 - QUADRUPPLICAMENTO PIEVE EMANUELE - PAVIA

ELABORATI GENERALI

Carpenteria fondazioni e particolari costruttivi BA H7

COMMESSA LOTTO FASE ENTE TIPO DOC. OPERA/DISCIPLINA PROGR. REV.

NM0Z 20 D 26 BZ IF0100 002 A

Rev.	Descrizione	Redatto	Data	Verificato	Data	Approvato	Data	Autografo
A	EMMISSIONE ESECUTIVA	NOVEMBRE 2018	NOVEMBRE 2018	NOVEMBRE 2018	NOVEMBRE 2018	NOVEMBRE 2018	NOVEMBRE 2018	NOVEMBRE 2018

File: n. Elab.: