



TABELLA FINITURE - MURATURE - SERRAMENTI	
h v FA CS h - ALTEZZA NETTA AMBIENTE PA - FINITURA PAVIMENTO V - FINITURA VERTICI CS - FINITURA SOFFITTO	M TIPOLOGIA MURATURA
FINITURE PAVIMENTI B1 Pavimentazione in piastrelle di gres fine porcellanato non smaltato e non assorbente, coeff. attrito dinamico > 0,4 dimensioni 60x60x2 cm, posata con specifico collante su massetto in conglomerato di calcestruzzo armato. B1.1 Pavimentazione gradone di gres fine porcellanato non smaltato e non assorbente per alzata e pedata della scala, posata con specifico collante, coeff. attrito dinamico > 0,4 dim. 20x60x2 cm B1.4 Pavimentazione in piastrelle di gres porcellanato dim 60x30 cm spessore 8-10 mm in opera su soletta di conglomerato cementizio su vespaio armato con igloo. B4 Pavimentazione in lastre di cemento e graniglia di quarzo sferoidale ad alta resistenza per la formazione di percorsi per disabili visivi, del tipo LVE poste in opera su letto di malta. B5 Chiusino zincato da riempimento porta pavimentazione per copertura pozzetti B6 Pavimentazione in lastre di pietra ricomposta, sp. 5,5 cm dim 40x20 cm B8 Pavimentazione stradale in asfalto B9 Cordolo marciapiede in calcestruzzo vibrato e armato B10 Pavimentazione in M-PVC-P per la formazione di percorsi tattili per disabili visivi del tipo LVE B12 Fascia gialla di sicurezza in graniglia di quarzo sferoidale ad alta resistenza, poste in opera su letto di malta. B14 Pavimento tecnico sopraelevato con struttura portante in acciaio galvanizzato e pannello modulare struttura in soletta di calce classe A1 - rifinitura superiore in gres fine porcellanato.	FINITURE COPERTURE D1.1 Copertura a sandwich della pensilina composta da lamiera grecata inferiore in acciaio zincato, materassino di lana minerale spess. 4 cm; lamiera zincata esterna spess. 8/10 di mm. MURATURE M1 Parete in blocchi semipieni in cls e inerti leggeri, sp. 30 cm, intonacati sui due lati, con idonei rinforzi verticali ed orizzontali per murature con h>4.00 m. in zona sismica e per l'ancoraggio della sottostruttura dei pannelli di rivestimento. M2 Parete in blocchi semipieni in cls e inerti leggeri, sp. 20cm, intonacati sui due lati, con idonei rinforzi verticali ed orizzontali per murature con h>4.00 m. in zona sismica e per l'ancoraggio della sottostruttura dei pannelli di rivestimento. M7 Pareti divisorie per servizi igienici costituite da pannelli in laminato stratificato HPL spess. 13 mm con profili in pvc su struttura portante in acciaio inox, completi di porta a tutta altezza. OPERE METALLICHE C1 Carter metallico in acciaio zincato preverniciato, sp. 3mm ancorato con opportuni profili alla struttura. C2 Lamiera in acciaio zincato per scossalina, gronda e carter di bordo, spess. 8/10 mm. C3 Corniamo doppio compresi i supporti, Ø40 mm sp. 2mm, in acciaio inox. C5 Discendente Ø 100 mm in lamiera di acciaio inox con parapiglie. C7 Recinzione con pannelli in lamiera strata in alluminio. C8 Griglia per canaletta in ghisa sferoidale C12 Sistema antiscivolo conforme alla norma EN795-2012. Linea vita, completata di punti di ancoraggio singoli. C14 Parapetto in lastre di lamiera microforata in acciaio inox MURI E BARRIERE L1 Elementi prefabbricati in calcestruzzo vibrato armato con rete elettrosaldata di Tipo 2 - Cordolo marciapiede ARREDI A1 Panchina ergonomica completa di fianchi e braccioli intermedi. Dimensioni: 220 x 70 cm. A3 Cestino portarifiuti tondo in lamiera zincata, supporto su palo. Dimensioni: Ø 300mm, altezza 450 mm SISTEMAZIONI ESTERNE T2 Pavimentazione drenante in masselli autobloccanti di cls cavi con terreno vegetale Pr Formazione e semina prato con miscuglio di semi selezionati su zolla di terreno vegetale
NOTE Tutti i cicli di verniciatura verranno effettuati secondo circolare FS 44v. Tutti i mancorrenti delle scale e rampe interne alle stazioni/fermate saranno dotati di manicotti tattili per disabili visivi N1 Le murature M1 e M2 devono essere del tipo rinforzato con irrigidimenti verticali e orizzontali collegati a strutture e rinforzi con armature filo salde telescopiche in modo da garantire resistenza meccanica e al fuoco adeguata N2 In corrispondenza dei giunti gli ancoraggi dei pannelli dovranno essere opportunamente assai e/o raddoppiati in modo compatibile con i giunti N3 Griglie di ventilazione impianti compreso foratura muri e pannelli, griglia antinsetto, imbottite e persiana fonica in alluminio esterno	


LEGENDA dei PERCORSI TATTILI con LINGUAGGIO LVE

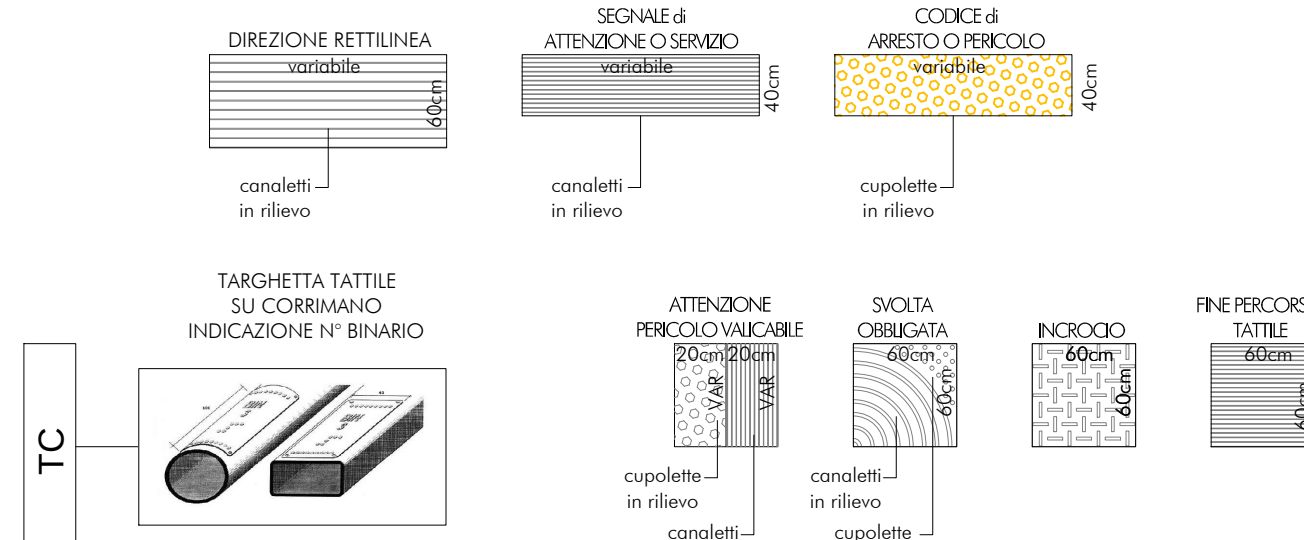

SCHEMA di PERCORSO TATTILE

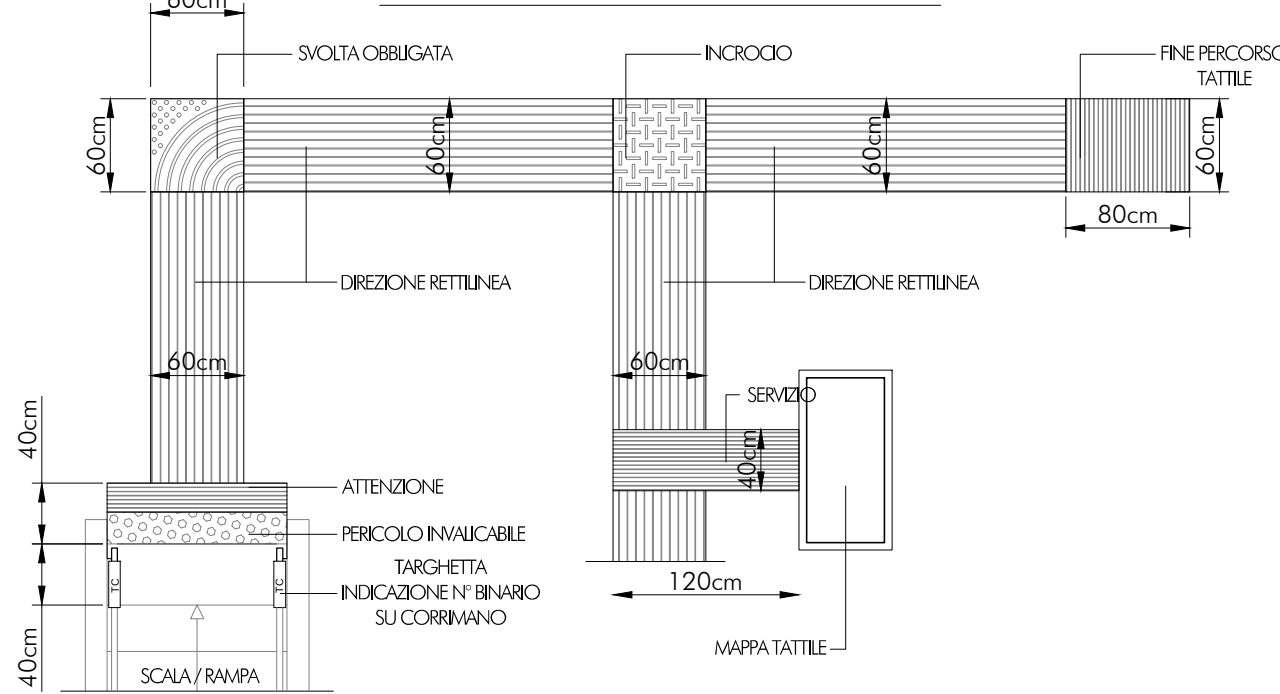

LEGENDA CODICI MAPPE TATTILI

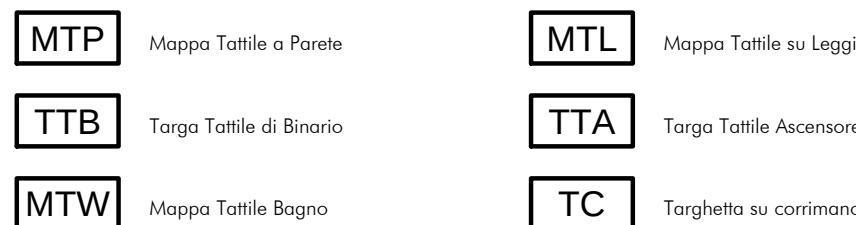

NOTA 1 - Le opere relative alle stazioni e alle fermate del quadruplicamento sono quelle comprese nel limite d'intervento. Per le opere di sostegno della sede si vedano gli elaborati di OOCC.

NOTA 2 - Per i recapiti dello smaltimento acque si vedano gli elaborati di OOCC.

COMMITTENTE:



PROGETTAZIONE:



CUP: J47109000030009

U.O. ARCHITETTURA, STAZIONI E TERRITORIO

PROGETTO DEFINITIVO

POTENZIAMENTO DELLA LINEA MILANO - GENOVA
QUADRUPPLICAMENTO TRATTA MILANO ROGOREDO - PAVIA
FASE 2 - QUADRUPPLICAMENTO PIEVE EMANUELE - PAVIA

Fermata Villamaggiore

Elaborati architettonici - Stralcio piano banchine fase 2

SCALA:

1:100

COMMESSA LOTTO FASE ENTE TIPO DOC. OPERA/DISCIPLINA PROGR. REV.

NM0Z 20 D 44 PA FV0300 003 A

Rev.	Descrizione	Redatto	Data	Verificato	Data	Approvato	Data	Autorizzato Data
A	Emissione esecutiva	A. Inghisi	Novembre 2018	F. Bordini	Novembre 2018	S. Bordini	Novembre 2018	11/11/2018

ITALFERR S.p.A.
Rete Ferroviaria Italiana
Gruppo Ferrovie dello Stato Italiane
Via ...
00100 Roma

File: h4x0220d44pav0300003a.dwg

n. Elab.: