


Key plan

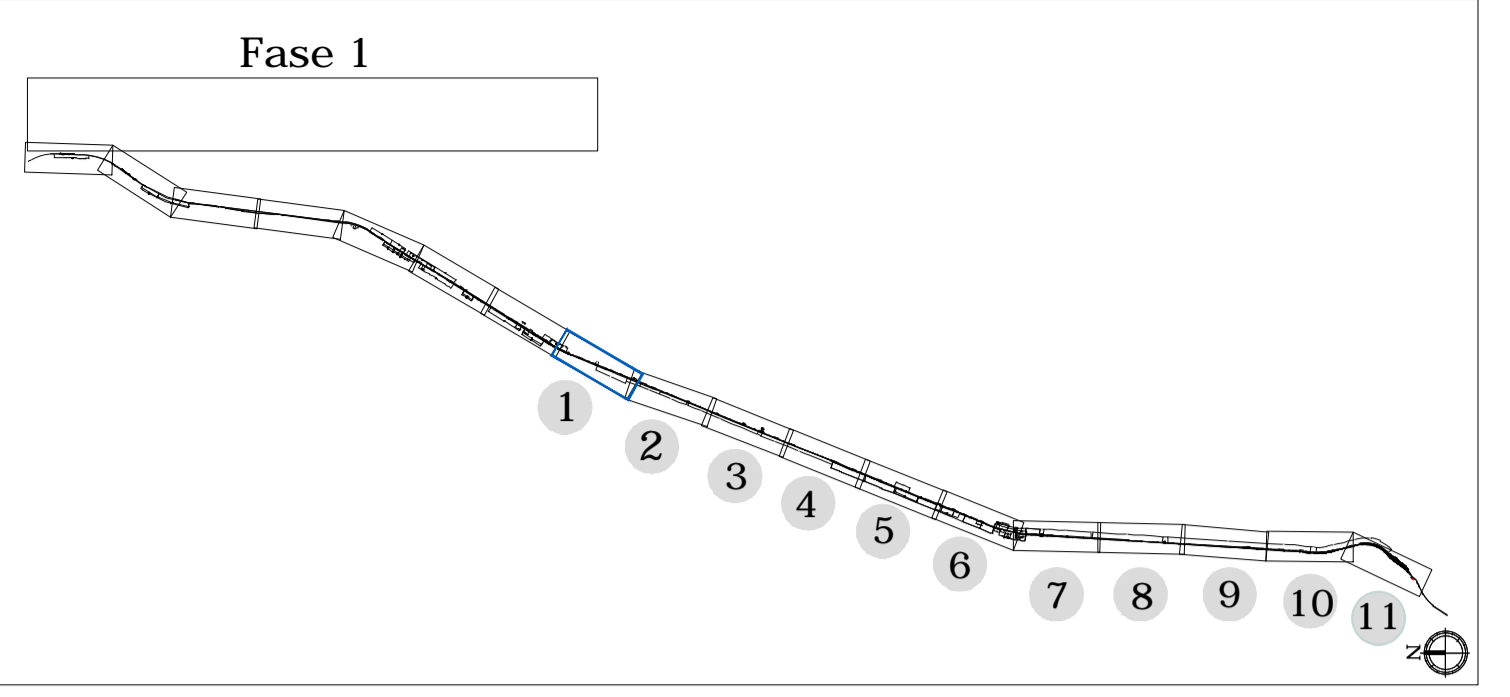

LEGENDA

- Linea ferroviaria di progetto
- Opere connesse: viabilità di progetto
- Confini comunali
- Aree naturali
- Aree di cantiere
- Barriere antirumore

Tipologie interventi a verde

Modulo	Specie arbustive	Estensione intervento	N. Piante
Modulo A - Siepe mista	Laurus nobilis, Alloro	3250 mq	1077
	Prunus spinosa, Prugnolo		1077
Modulo B - Filari misti	Celtis australis, Bagolaro	1052 mq	88
	Cercis siliquastrum, Albbero di giada		88
Modulo C - Fasce arbustive	Laurus nobilis, Alloro	1840 mq	184
	Prunus spinosa, Prugnolo		184
	Cornus spp.		184
	Spiraea spp.		184
	Crataegus monogyna, Biancospino		184
Modulo D - Fasce arboreo-arbustive	Celtis australis, Bagolaro	6741 mq	52
	Fraxinus excelsior, Frassino maggiore		52
	Laurus nobilis, Alloro		106
	Prunus spinosa, Prugnolo		106
Modulo E - Prato arborato	Morus alba, Gelbo	14488 mq	23
	Tilia cordata, Tiglio selvatico		23
	Prunus pinosa, Prugnolo		45
	Sambucus nigra, Sambuco nero		23
Modulo F-a - Fascia arboreo-arbustiva ripariale	Salix alba, Salice bianco		
	Populus nigra, Pioppo nero		
	Cornus spp.		
	Crataegus monogyna, Biancospino		
Modulo F-b - Siepe mista igrofila	Cornus spp.	10471 mq	1759
	Salix cinerea, Salice grigio		2812
	Crataegus monogyna, Biancospino		1759

COMMITTENTE:

PROGETTAZIONE:

CUP: J4710900030009

U.O. ARCHITETTURA, AMBIENTE E TERRITORIO

PROGETTO DEFINITIVO

POTENZIAMENTO DELLA LINEA MILANO - GENOVA
QUADRUPPLICAMENTO TRATTA MILANO ROGOREDO - PAVIA
FASE 2 - QUADRUPPLICAMENTO PIEVE EMANUELE - PAVIA

OPERE A VERDE DI MITIGAZIONE E COMPENSAZIONE AMBIENTALE
 Planimetrie degli interventi di mitigazione/compensazione Tav 1/6

SCALA: 1:2000

COMMESSA	LOTTO	FASE	ENTE	TIPO DOC.	OPERA/DISCIPLINA	PROGR.	REV.
NM02	20	D	22	P6	IA00000	001	A

Rev.	Descrizione	Redatto	Data	Verificato	Data	Approvato	Data	Autorizzato	Data
A	Emissione esecutiva	F. Massari	11/2018	G. D'Agostini R. Pagliaro	11/2018	S. Borelli	11/2018		11/2018

File: NM02-20-D-22-P6-IA0000-001-A n. Elab.: