




LEGENDA

- Sede ferroviaria esistente
- Strade pubbliche esistenti
- Corsi d'acqua esistenti
- Aree già espropriate per sede stabile Is e sue dipendenze
- Aree da espropriare per deviazione strade e/o corsi d'acqua
- Aree da espropriare per interventi di riqualificazione ambientale
- Demolizioni
- Aree da acquistare a titolo di reliquato - ex art. 16 D.P.R. 327/2001
- Aree da assoggettare a servitù per deviazione PP-SS.
- Aree da occupare temporaneamente per Deposito (DT) terre e rocce da scavo e visibilità di accesso
- Aree da occupare temporaneamente per stoccaggio provvisorio (AS) terre e rocce da scavo e visibilità di accesso
- Confine fogli di mappa
- Numeri di piano

KEY-PLAN

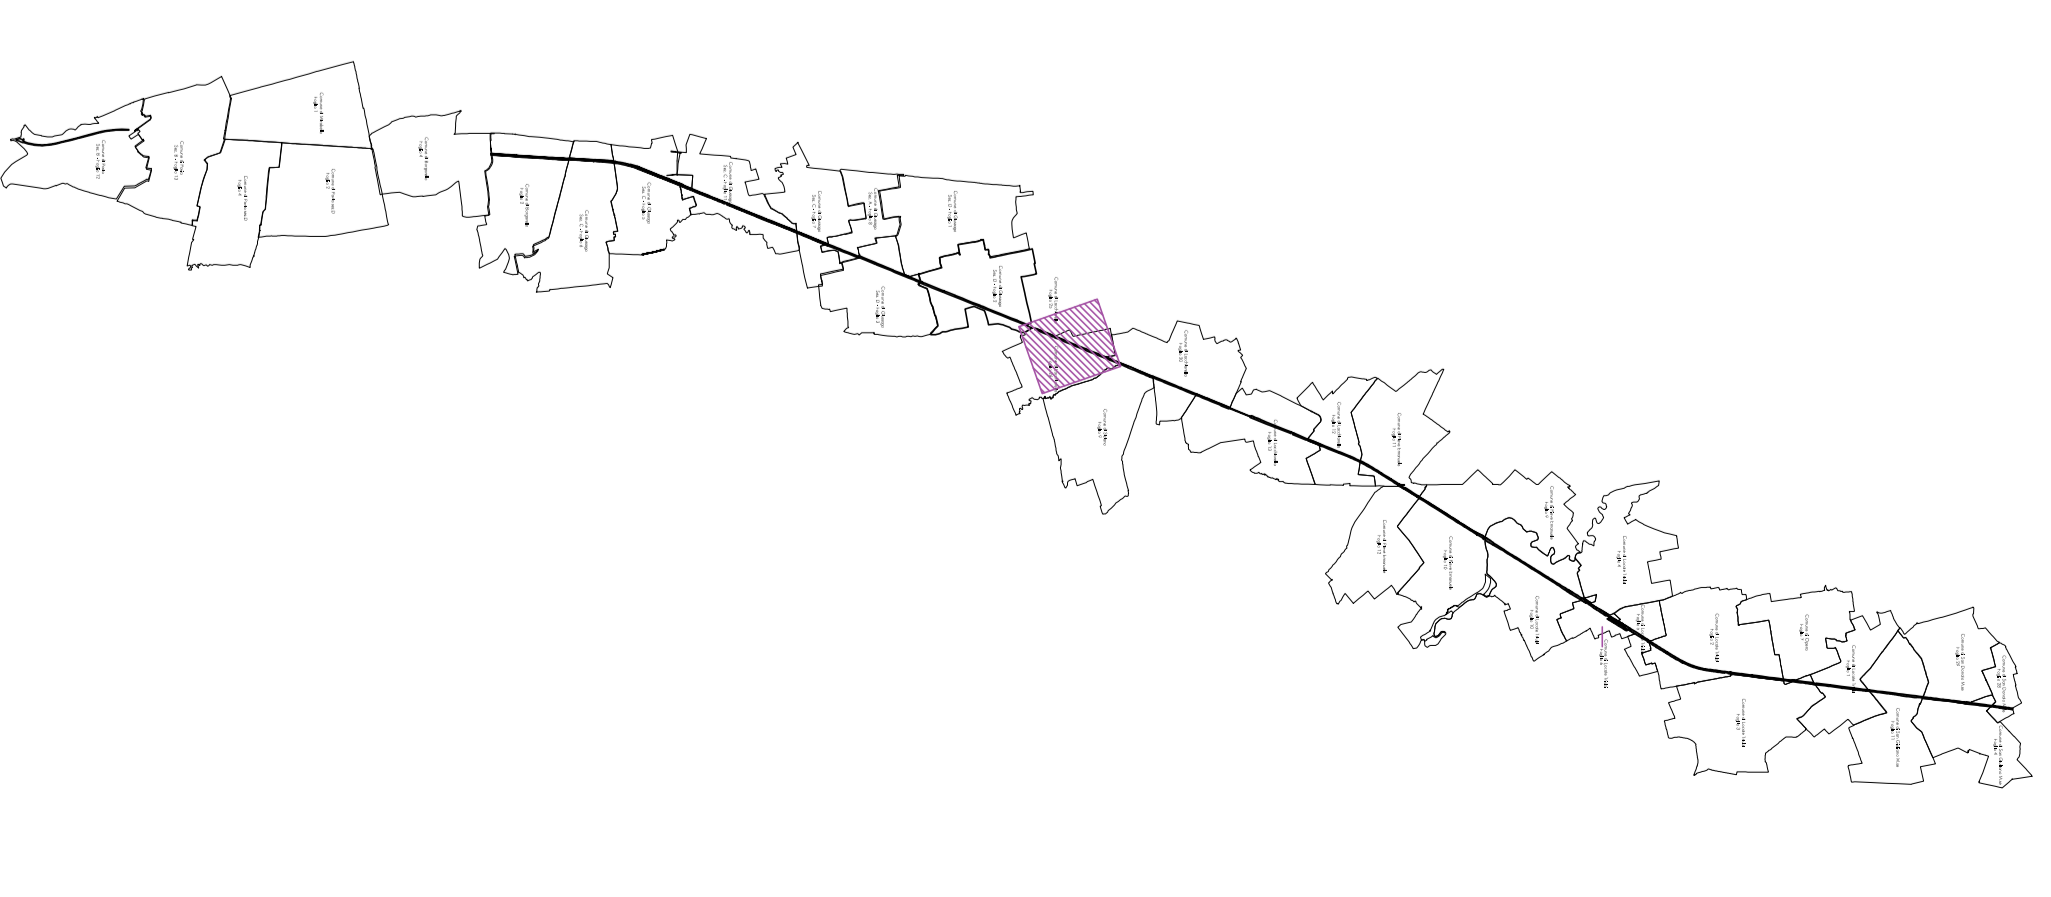

COMITENTE: 										
PROGETTAZIONE: 										
C.U.P.: 44719800303009										
U.O. VALUTAZIONE RISERVE, ESPROPRI E SUBAPPALTI										
PROGETTO DEFINITIVO										
POTENZIAMENTO DELLA LINEA MILANO - GENOVA QUADRIPLICAMENTO TRATTA MILANO ROGOREDO - PAVIA FASE 1 - QUADRIPLICAMENTO PIEVE EMANUELE - PAVIA Piano Particolare di esproprio Comune di Lacchiarella - tav. 3 di 3										
SCALA: 1:1.000										
COMANESA LOTTO FASE ENTE TIPO DOC. OPERANDISCRIVIZIA PROJ. REV. N1M10Z 20 D 43 B0 AQ00011 003 A										
Rev.	Descrizione	Redatto	Data	Verificato	Data	Approvato	Data	Autore/Disegn.		
A	Emersione definitiva	1/2/2014	10/01/2014	1/2/2014	10/01/2014	1/2/2014	10/01/2014	M.M.		
FIRMARE IL DOCUMENTO IN UNO DEI SEGUENTI SPAZI										
P. EMB.:										